


zeefcentrale

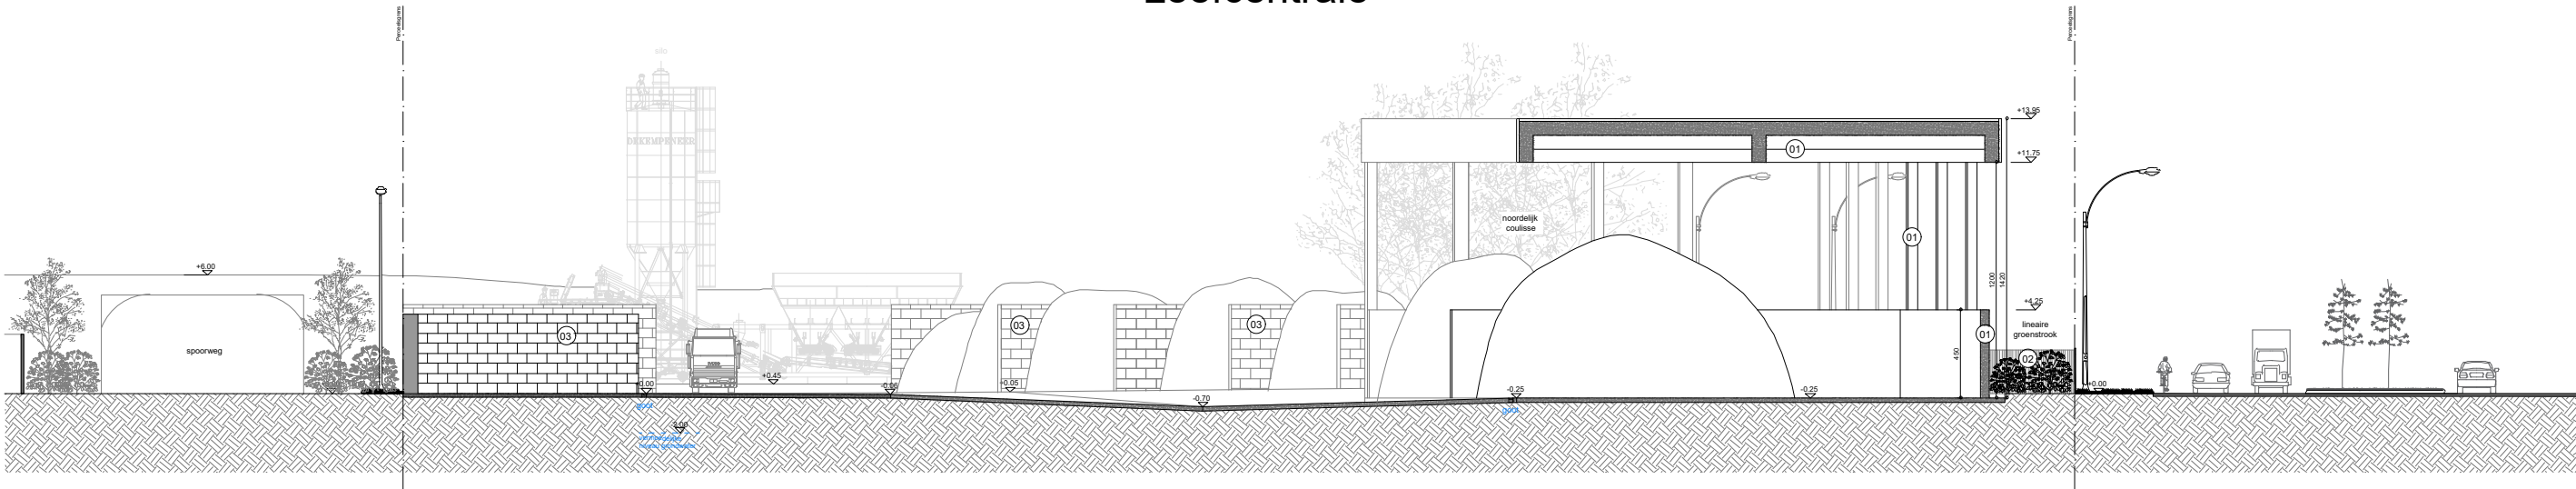

SNEDE EE'

|                       |   |   |   |                   |
|-----------------------|---|---|---|-------------------|
| Dekempeneer (Aquiris) |   | LocatieVilvoordselaan 450-Y, 1130 Haren |   |                   |
| Klant                 |   | Architect                               |   |                   |
| Plan titel            | SNEDE EE'                                     | Kadaster                                | Afd. 21 Sectie A Nr. 180v<br>Afd. 21 Sectie A Nr. XXX | Referentie1142-20 |
| Plan versie           | Stedenbouwkundige aanvraag<br>Nieuwe toestand | Datum                                   | 15/09/2023  | Schaal1/350       |

