



SNEDE FF' - DEEL 1

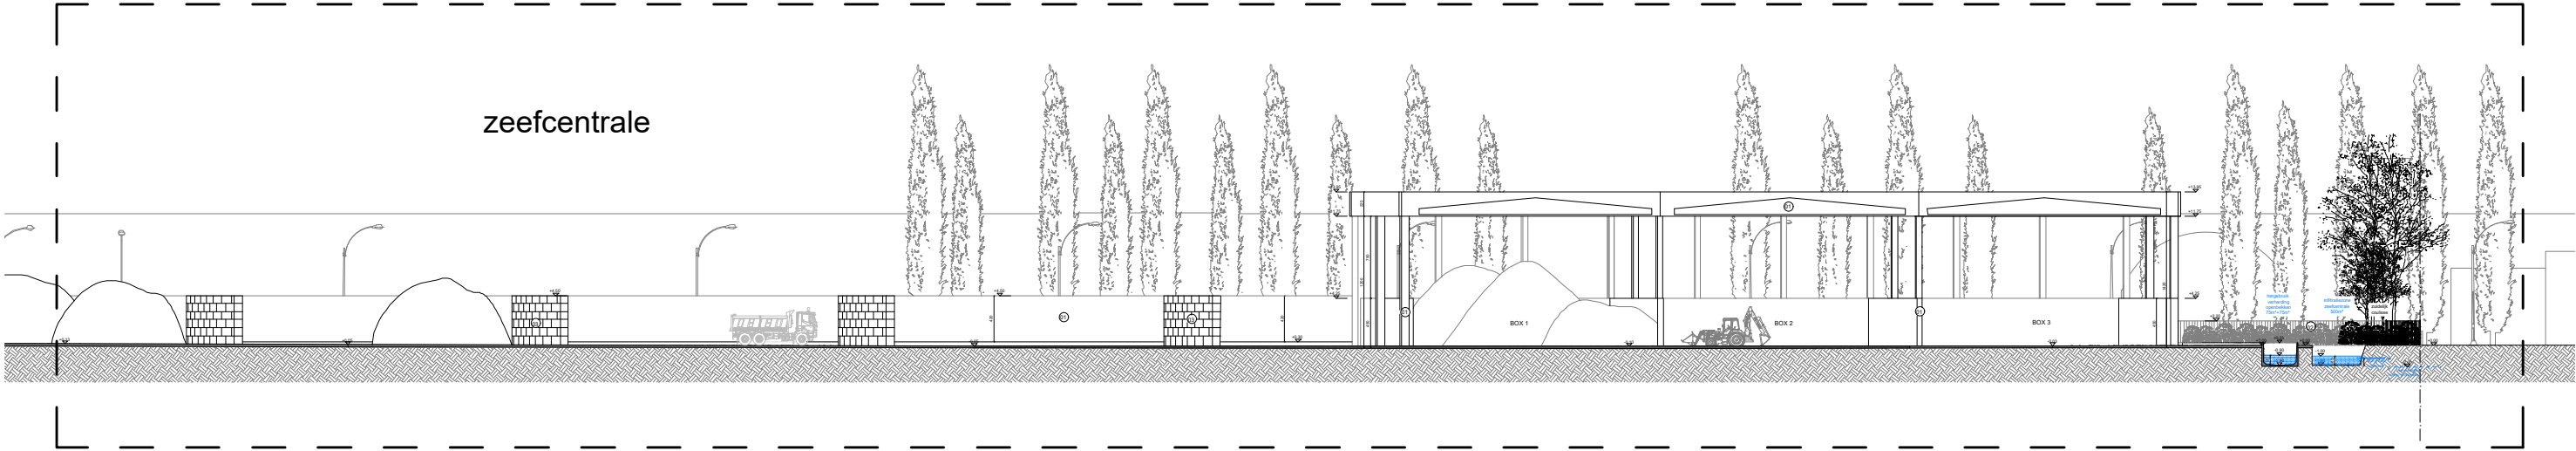


SNEDE FF' - DEEL 2

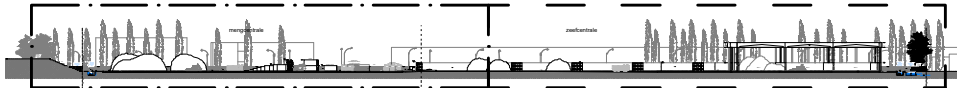

DEEL 1

DEEL 2

Dekempeneer (Aquiris)		Locatie				Vilvoordselaan 450-Y, 1130 Haren	
Klant		Architect					
Plan titel	SNEDE FF'	Kadaster	Afd. 21 Sectie A Nr. 180v Afd. 21 Sectie A Nr. XXX	Referentie	1142-20		
Plan versie	Stedenbouwkundige aanvraag Nieuwe toestand	Datum	15/09/2023	Schaal	1/600		

