


FACADE AVANT

LEGENDE FACADE AVANT


1. FAC AV - Enduit mineral sur fibre de bois - Ton pierre de france
2. -
3. Soubassement, seuils au rez et bandeau en pierre bleue - Teinte naturelle
4. Tuiles en terre cuite de teinte identiques aux maisons voisines
5. Menuiseries en bois （châtaignier ou similaire）, teinte naturelle
6. Garde-corps en acier ou aluminium thermolaqué, teinte crême
7. Seuils, couvre-murs et profils de rive en aluminium thermolaqué, teinte crême
8. Gouttières, descentes d'eaux pluviales en aluminium thermolaqué, teinte crême
9. Habillage de corniche en panneaux de fibre ciment, teinte crême

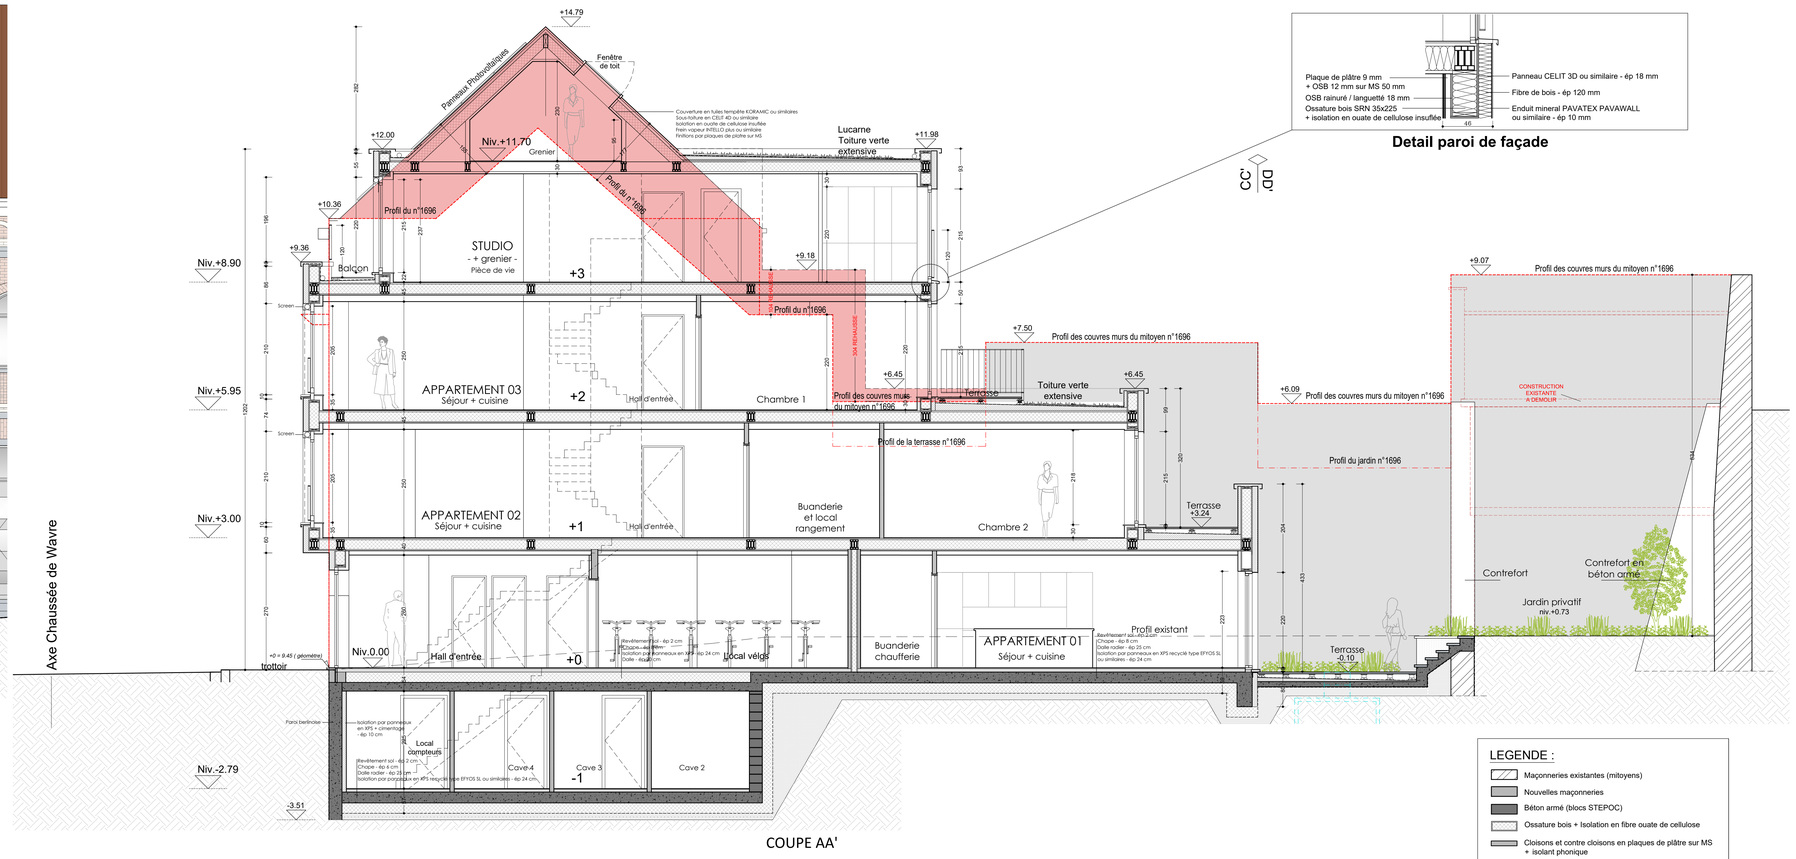


COUPE AA'

LEGENDE FACADE ARRIERE


1. -
2. FAC ARR - Enduit mineral sur fibre de bois - Teinte blanc
3. Seuil rez en pierre bleue - Teinte naturelle
4. Tuiles en terre cuite de teinte identique aux maisons voisines
5. Menuiseries en bois （ châtaignier ou similaire） ,teinte naturelle
6. Garde-corps en acier ou alu thermolaqué , teinte blanc
7. Seuils châssis, couvre-murs et profils de rive en aluminium thermolaqué , teinte blanc
8. Gouttières et descentes d'eaux pluviales aluminium thermolaqué, teinte blanc

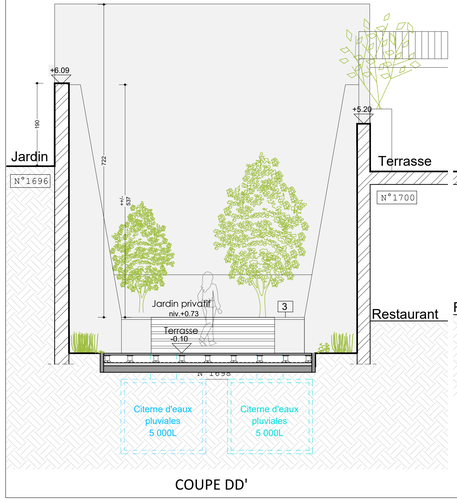

COUPE DD'

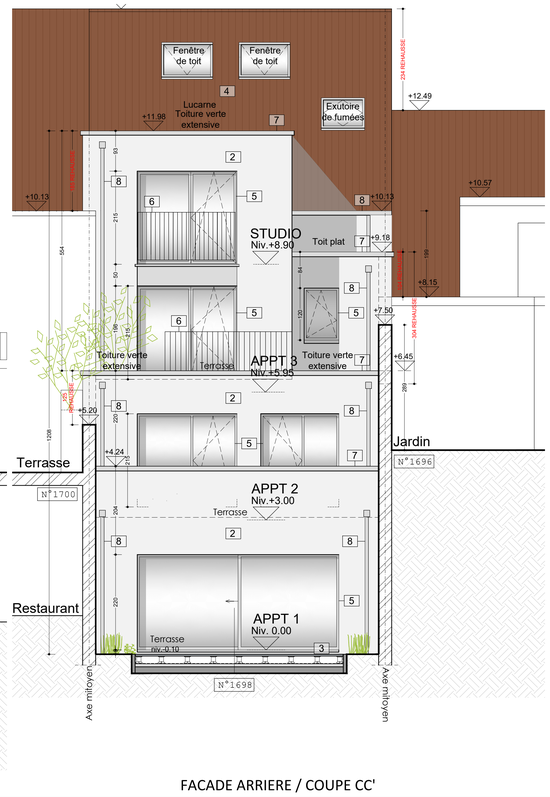

FACADE ARRIERE / COUPE CC'

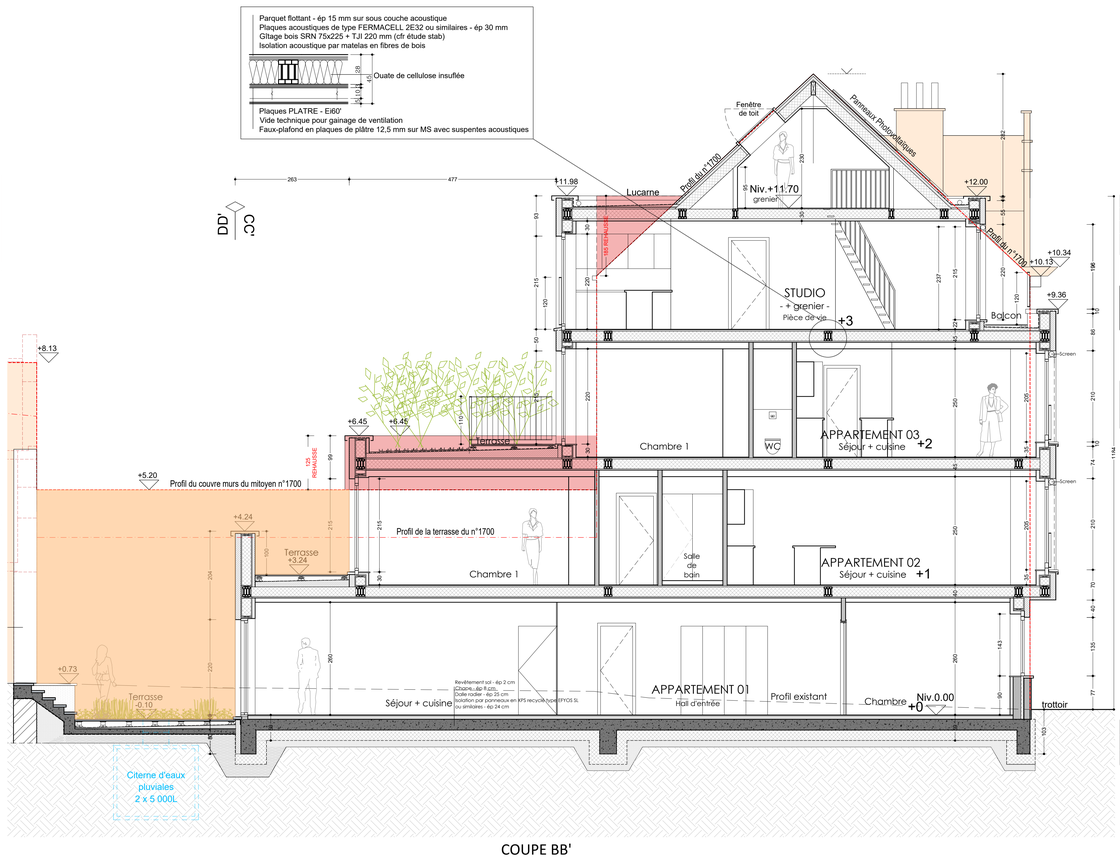

COUPE BB'

LEGENDE :

- Maçonneries existantes (mitoyens)
- Nouvelles maçonneries
- Béton armé (blocs STEPOC)
- Ossature bois + Isolation en fibre ouate de cellulose
- Cloisons et contre cloisons en plaques de plâtre sur MS + isolant phonique
- Fermetures des GT en plaques de plâtre EI 60
- Façades: panneaux en fibre de bois rigides ép 10cm + Enduit mineral ép 1cm
- Profil du n°1700
- Profil du n°1696
- Rehausses du mitoyen
- REI 60 Parois structurelles REI 60
- Porte coupe feu RF 30 minutes
- Détecteur de fumée
- Détecteur de fumée
- Eclairage de secours
- Issue de secours
- Extincteur 6 kg

B	28-08-2026	MODIFICATIONS SUIVANT L'AVIS DE LA COMMISSION DE CONCERTATION DU 04/06/2 ET DE LA REUNION DU 31-07-2026 AVEC L'URBANISME D'AUDERGHEM
A	13-02-2026	PLANS JOINTS A LA DEMANDE DE PERMIS D'URBANISME
No	DATE/DATUM	MODIFICATIONS/WIJZIGINGEN

CE PLAN CONCERNE / VOORWERP VAN HET ONTWERP :

COMMUNE D'AUDERGHEM
RÉGION DE BRUXELLES-CAPITALE

DEMANDE DE PERMIS D'URBANISME POUR CONSTRUCTION D'UN IMMEUBLE DE QUATRE LOGEMENTS AVEC DEMOLITION PREALABLE

SITUATION/LIGGING : 1698, Chaussée de Wavre B-1160 Auderghem

SECTION CADASTRALE SECTIE : 2ème Division, Section B, n° 120 f 5

OBJET DU PLAN/VOORWERP VAN HET PLAN :

SITUATION FUTURE
PLANS DE REALISATION
COUPES AA' & BB'
PROFILS DES MITOYENS
FACADES

ECHELLE/SCHAAL :	1/50	FORMAT/FORMAAT :	A0
DATE/DATUM /EMISSION :	13-02-2026	PLAN No :	5 E
DESSIN/TEKEN :	MCL	DOSSIER No	01.586

Ce plan est la propriété de l'architecte et ne peut être recopié, modifié, ou communiqué à des tiers sans son autorisation préalable (loi du 16/04/1934).

Dit plan is eigendom vd. architect en mag niet gecopieerd en gewijzigd worden of naar derden worden doorgegeven zonder toestemming (wet van 16/04/19