
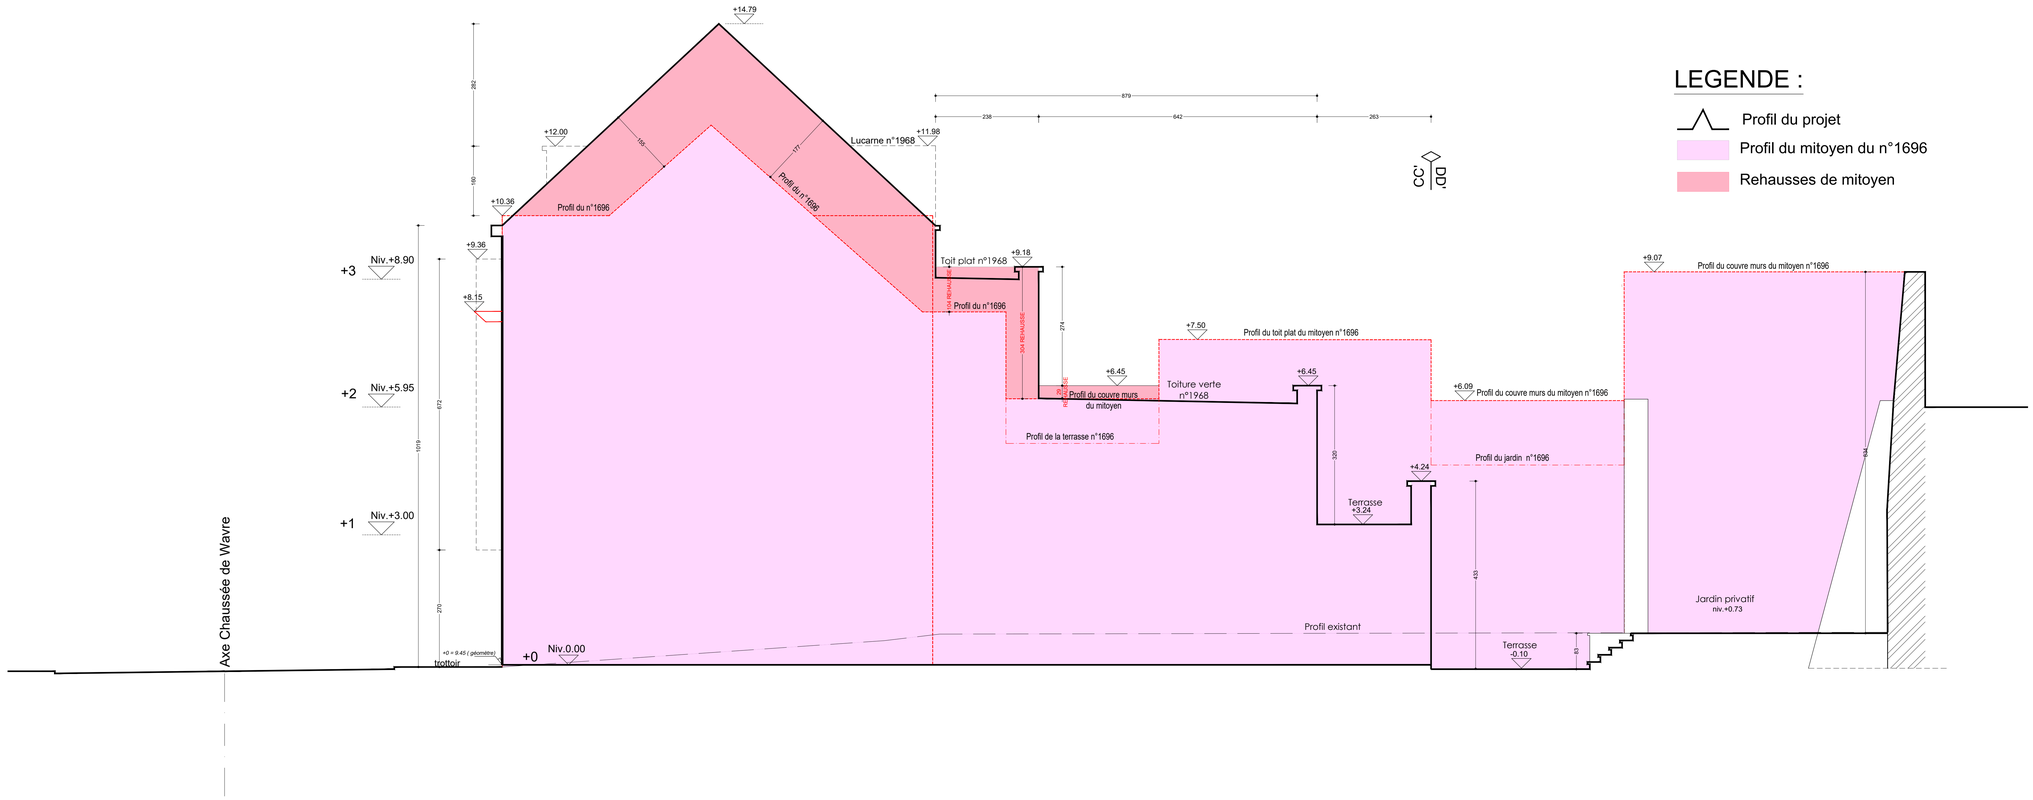


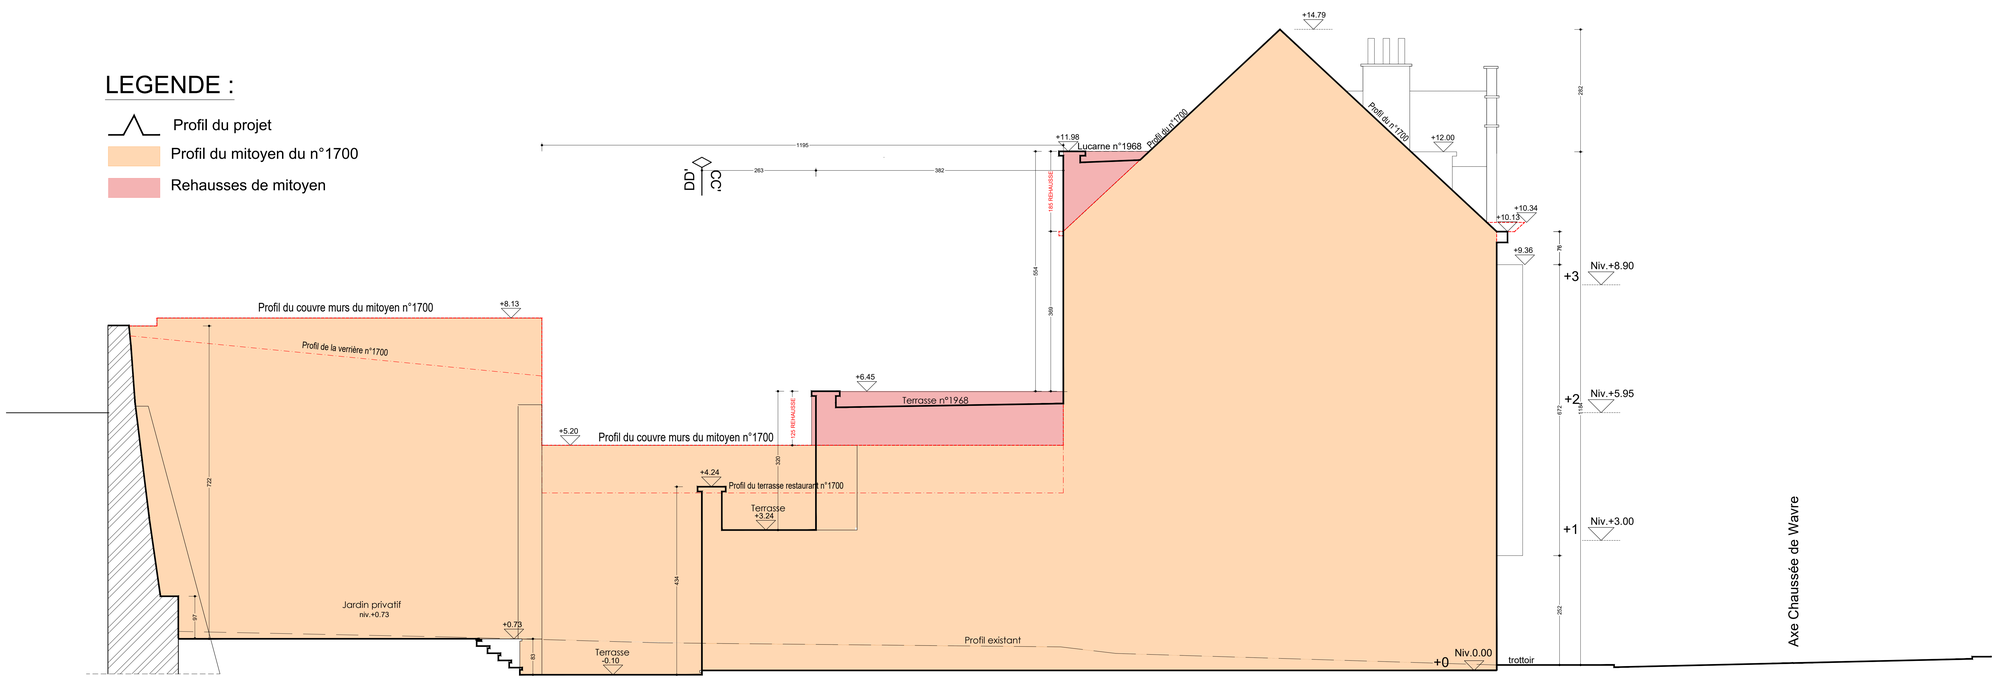

B	28-08-2026	MODIFICATIONS SUIVANT L'AVIS DE LA COMMISSION DE CONCERTATION DU 04/06/26 ET DE LA REUNION DU 31-07-2026 AVEC L'URBANISME D'AUDERGHEM
A	13-02-2026	PLANS JOINTS A LA DEMANDE DE PERMIS D'URBANISME
No	DATE/DATUM	MODIFICATIONS/WIJZIGINGEN

CE PLAN CONCERNE / VOORWERP VAN HET ONTWERP :

COMMUNE D'AUDERGHEM
RÉGION DE BRUXELLES-CAPITALE

DEMANDE DE PERMIS D'URBANISME POUR CONSTRUCTION D'UN IMMEUBLE DE QUATRE LOGEMENTS AVEC DEMOLITION PREALABLE

SITUATION/LIGGING :	1698, Chaussée de Wavre B-1160 Auderghem
SECTION CADASTRALE SECTIE :	2ème Division, Section B, n° 120 f 5

OBJET DU PLAN/VOORWERP VAN HET PLAN :

SITUATION FUTURE
COUPE EE' - PROFIL DU MITOYEN N°1696
COUPE FF' - PROFIL DU MITOYEN N°1700

ECHELLE/SCHAAL :	1/50	FORMAT/FORMAAT :	A0	6
DATE/DATUM /EMISSION :	13-02-2026	PLAN No :		B
DESSIN/TEKEN :	MCL	DOSSIER No	01.586	

Ce plan est la propriété de l'architecte et ne peut être recopié, modifié, ou communiqué à des tiers sans son autorisation préalable (loi du 16/04/1934).

Dit plan is eigendom vd. architect en mag niet gecopieerd en gewijzigd worden of naar derden worden doorgegeven zonder toestemming (wet van 16/04/1934).