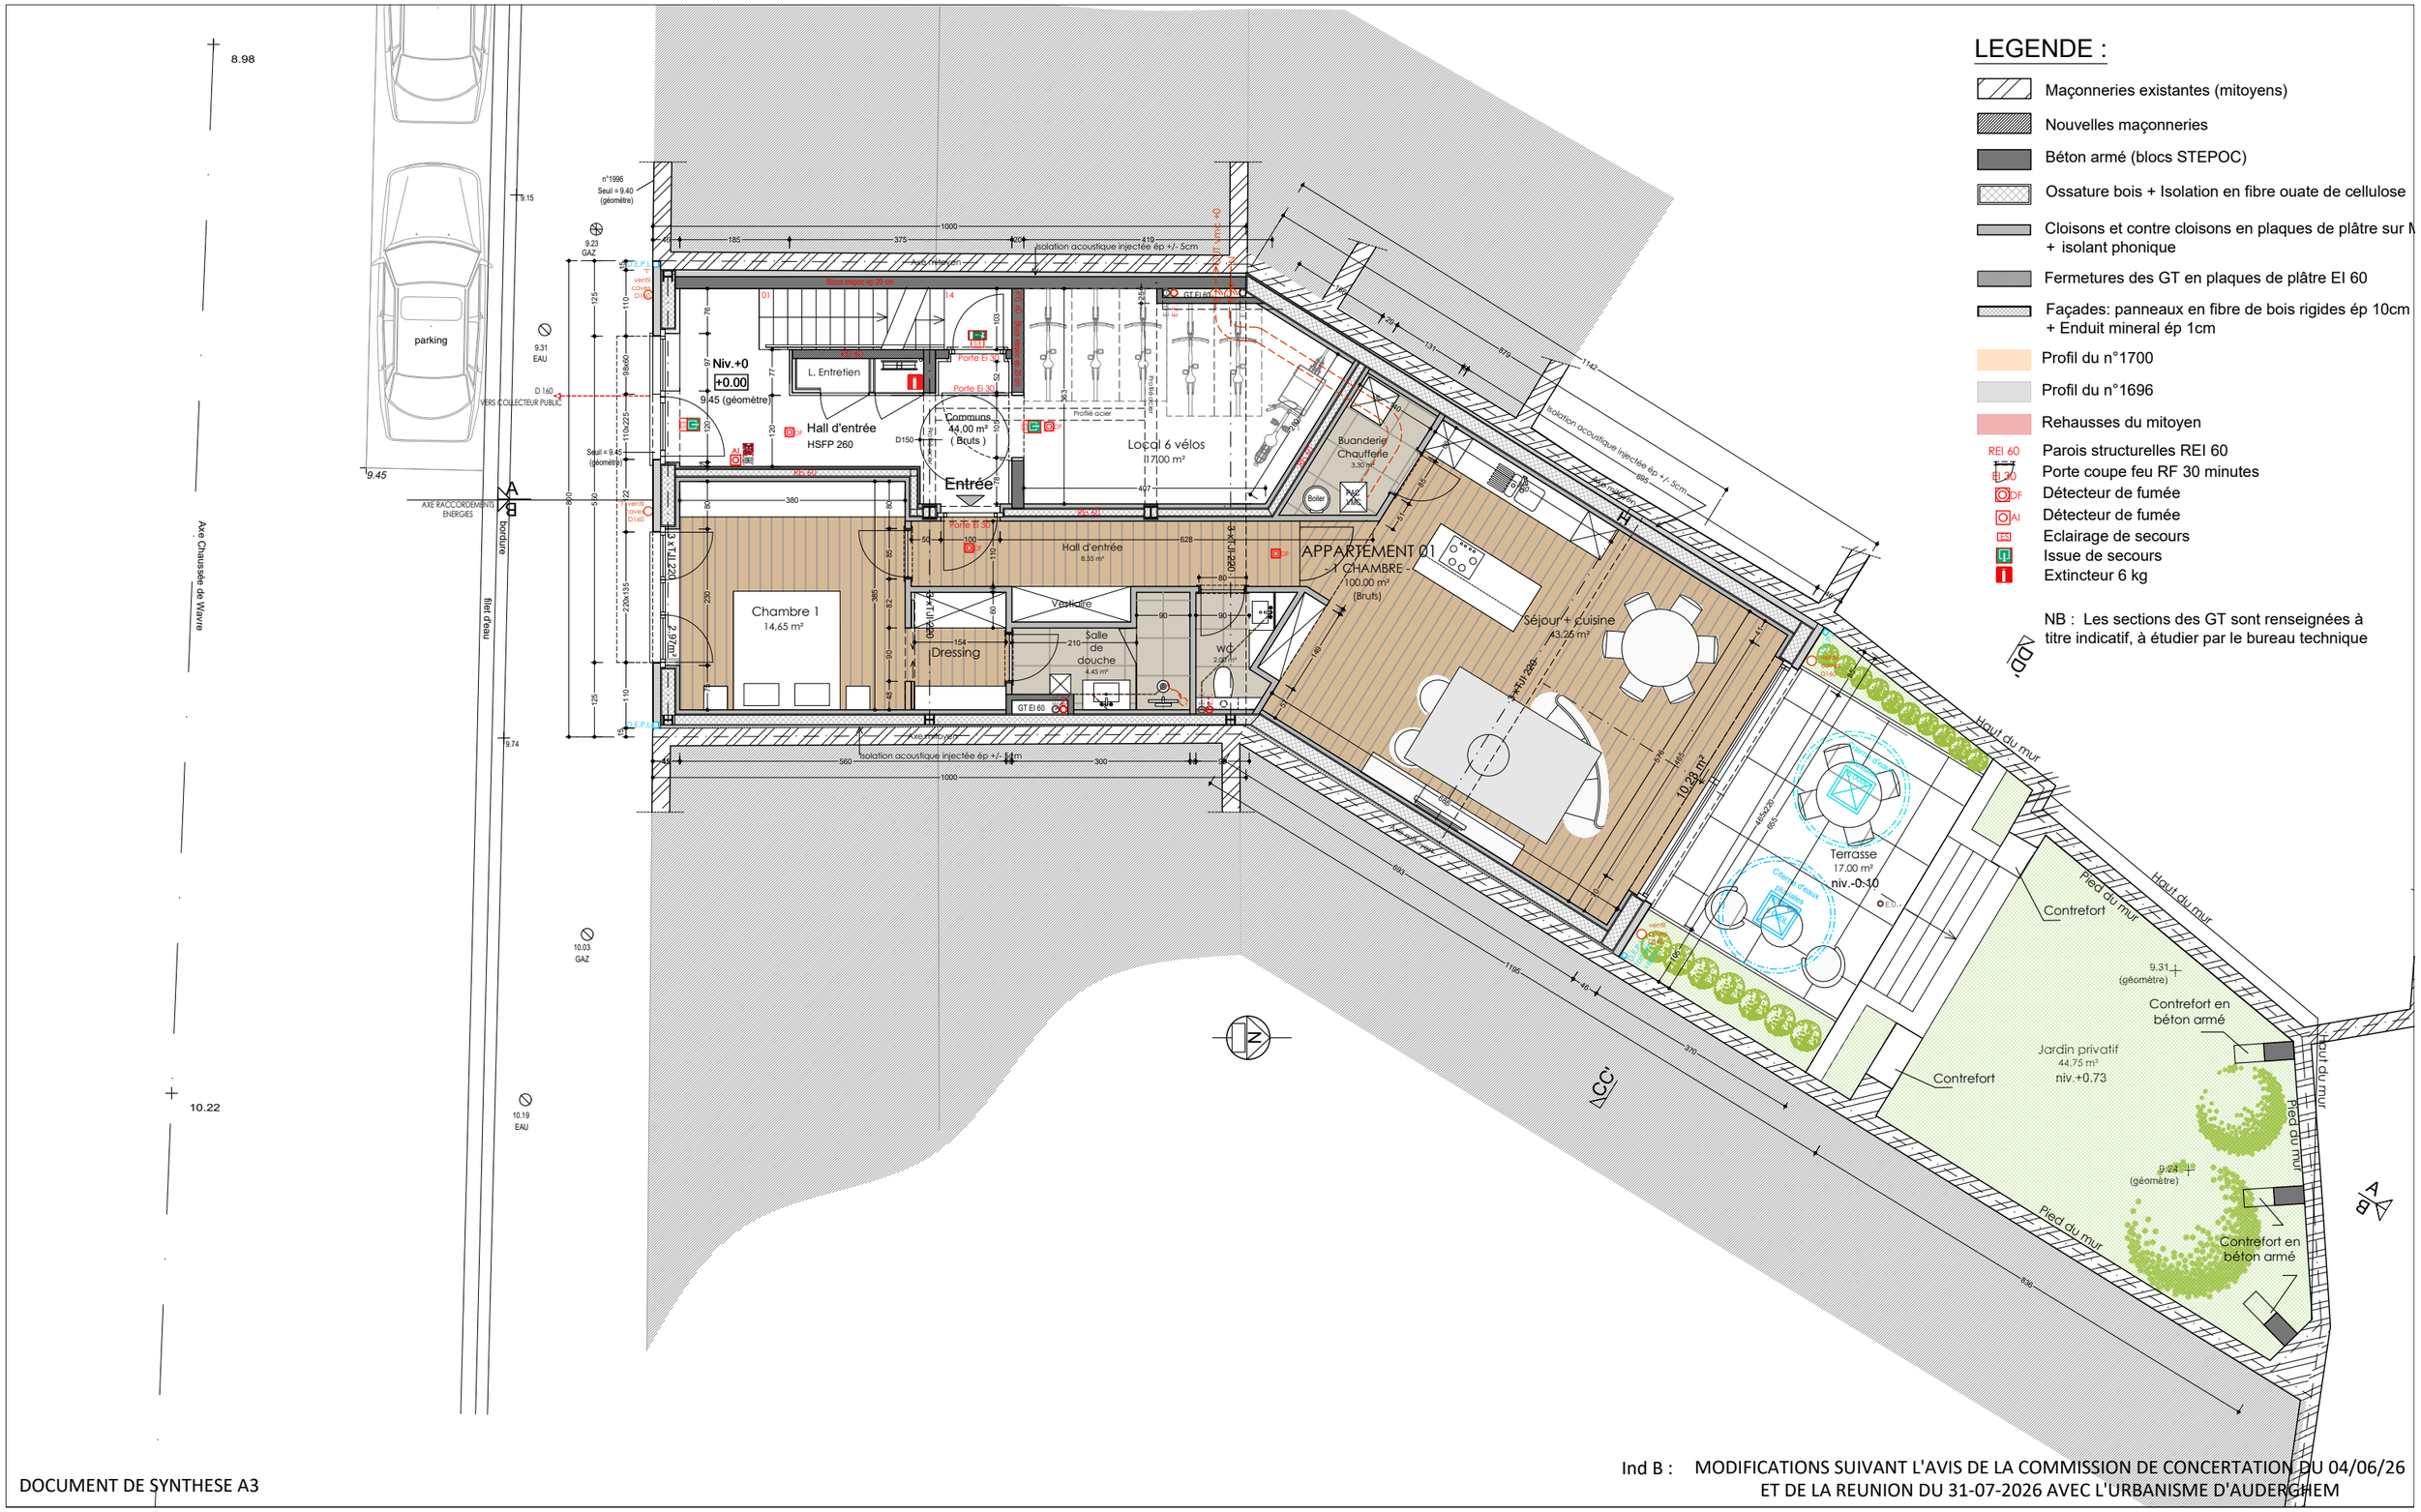


DOCUMENT DE SYNTHESE A3

Ind B : MODIFICATIONS SUIVANT L'AVIS DE LA COMMISSION DE CONCERTATION DU 04/06/26
ET DE LA REUNION DU 31-07-2026 AVEC L'URBANISME D'AUDERGHEM

ECHELLE/SCHAAL :	1/100
DESSIN/TEKEN :	MCL
FORMAT/FORMAAT :	A3
DOSSIER No	01.586

SITUATION :

1698, Chaussée de Wavre
B-1160 AUDERGHEM

DEMANDE DE PERMIS D'URBANISME POUR
CONSTRUCTION D'UN IMMEUBLE DE QUATRE LOGEMENTS
AVEC DEMOLITION PREALABLE
SITUATION FUTURE :
PLAN DU REZ DE CHAUSSEE
28-08-2026

PLAN No : 8 B