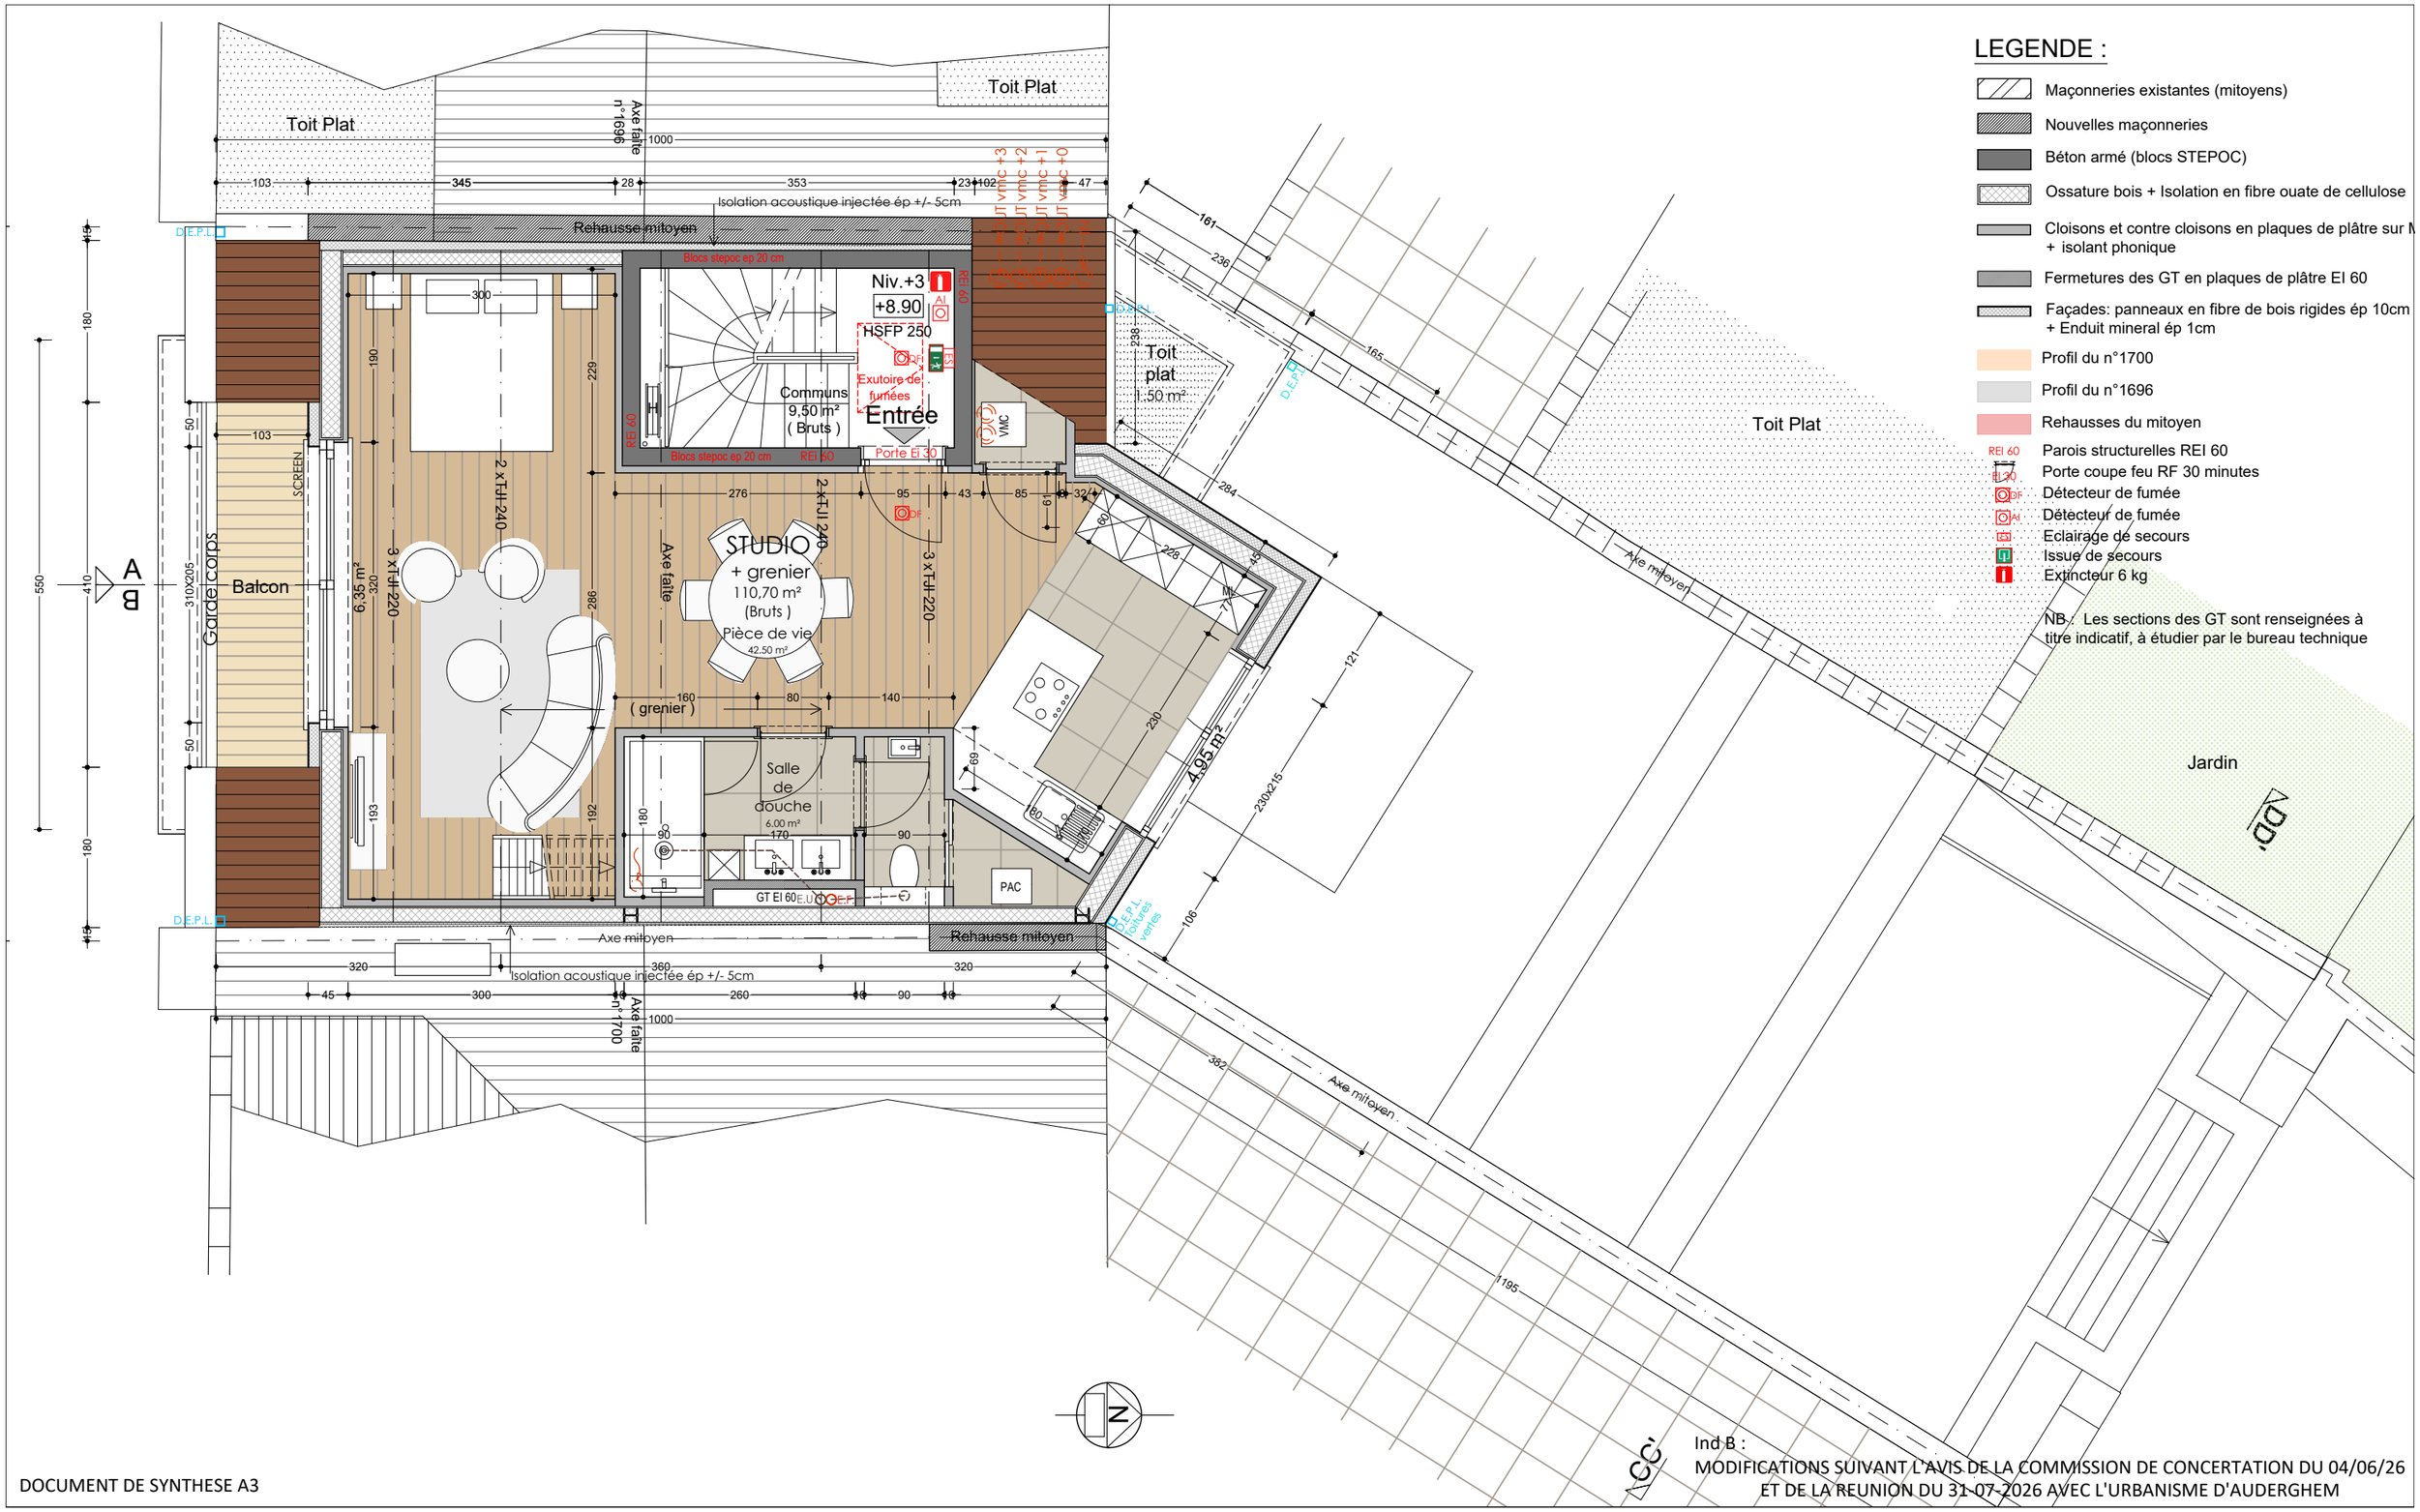


LEGENDE :

- Maçonneries existantes (mitoyens)
- Nouvelles maçonneries
- Béton armé (blocs STEPOC)
- Ossature bois + Isolation en fibre ouate de cellulose
- Cloisons et contre cloisons en plaques de plâtre sur M + isolant phonique
- Fermetures des GT en plaques de plâtre EI 60
- Façades: panneaux en fibre de bois rigides ép 10cm + Enduit mineral ép 1cm
- Profil du n°1700
- Profil du n°1696
- Rehausses du mitoyen
- REI 60 — Parois structurelles REI 60
- RF 30 — Porte coupe feu RF 30 minutes
- DF — Détecteur de fumée
- AI — Détecteur de fumée
- EcL — Eclairage de secours
- Issue de secours
- Extincteur 6 kg

NB. Les sections des GT sont renseignées à titre indicatif, à étudier par le bureau technique

DOCUMENT DE SYNTHESE A3

Ind B :
MODIFICATIONS SUIVANT L'AVIS DE LA COMMISSION DE CONCERTATION DU 04/06/26
ET DE LA REUNION DU 31-07-2026 AVEC L'URBANISME D'AUDERGHEM

ECHELLE/SCHAAL :	1/100
DESSIN/TEKEN :	MCL
FORMAT/FORMAAT :	A3
DOSSIER No	01.586

SITUATION :

1698, Chaussée de Wavre
B-1160 AUDERGHEM

DEMANDE DE PERMIS D'URBANISME POUR
CONSTRUCTION D'UN IMMEUBLE DE QUATRE LOGEMENTS
AVEC DEMOLITION PREALABLE
SITUATION FUTURE :
PLAN DU NIVEAU +3
28-08-2026

PLAN No : 11 B