
LEGENDE :

- Maçonneries existantes (mitoyens)
- Nouvelles maçonneries
- Béton armé (blocs STEPOC)
- Ossature bois + Isolation en fibre ouate de cellulose
- Cloisons et contre cloisons en plaques de plâtre sur MS + isolant phonique
- Fermetures des GT en plaques de plâtre EI 60
- Façades: panneaux en fibre de bois rigides ép 10cm + Enduit mineral ép 1cm
- Profil du n°1700
- Profil du n°1696
- Rehausses du mitoyen


Parquet flottant - ép 15 mm sur sous couche acoustique
Plaques acoustiques de type FERMACELL 2E32 ou similaires - ép 30 mm
Gîtage bois SRN 75x225 + TJI 220 mm (cfr étude stab)
Isolation acoustique par matelas en fibres de bois

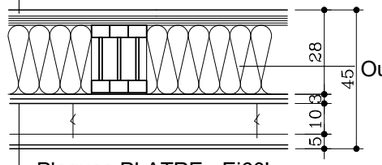

Ouate de cellulose insuflée

Plaques PLATRE - Ei60'
Vide technique pour gainage de ventilation
Faux-plafond en plaques de plâtre 12,5 mm sur MS avec suspentes acoustiques

Detail plancher

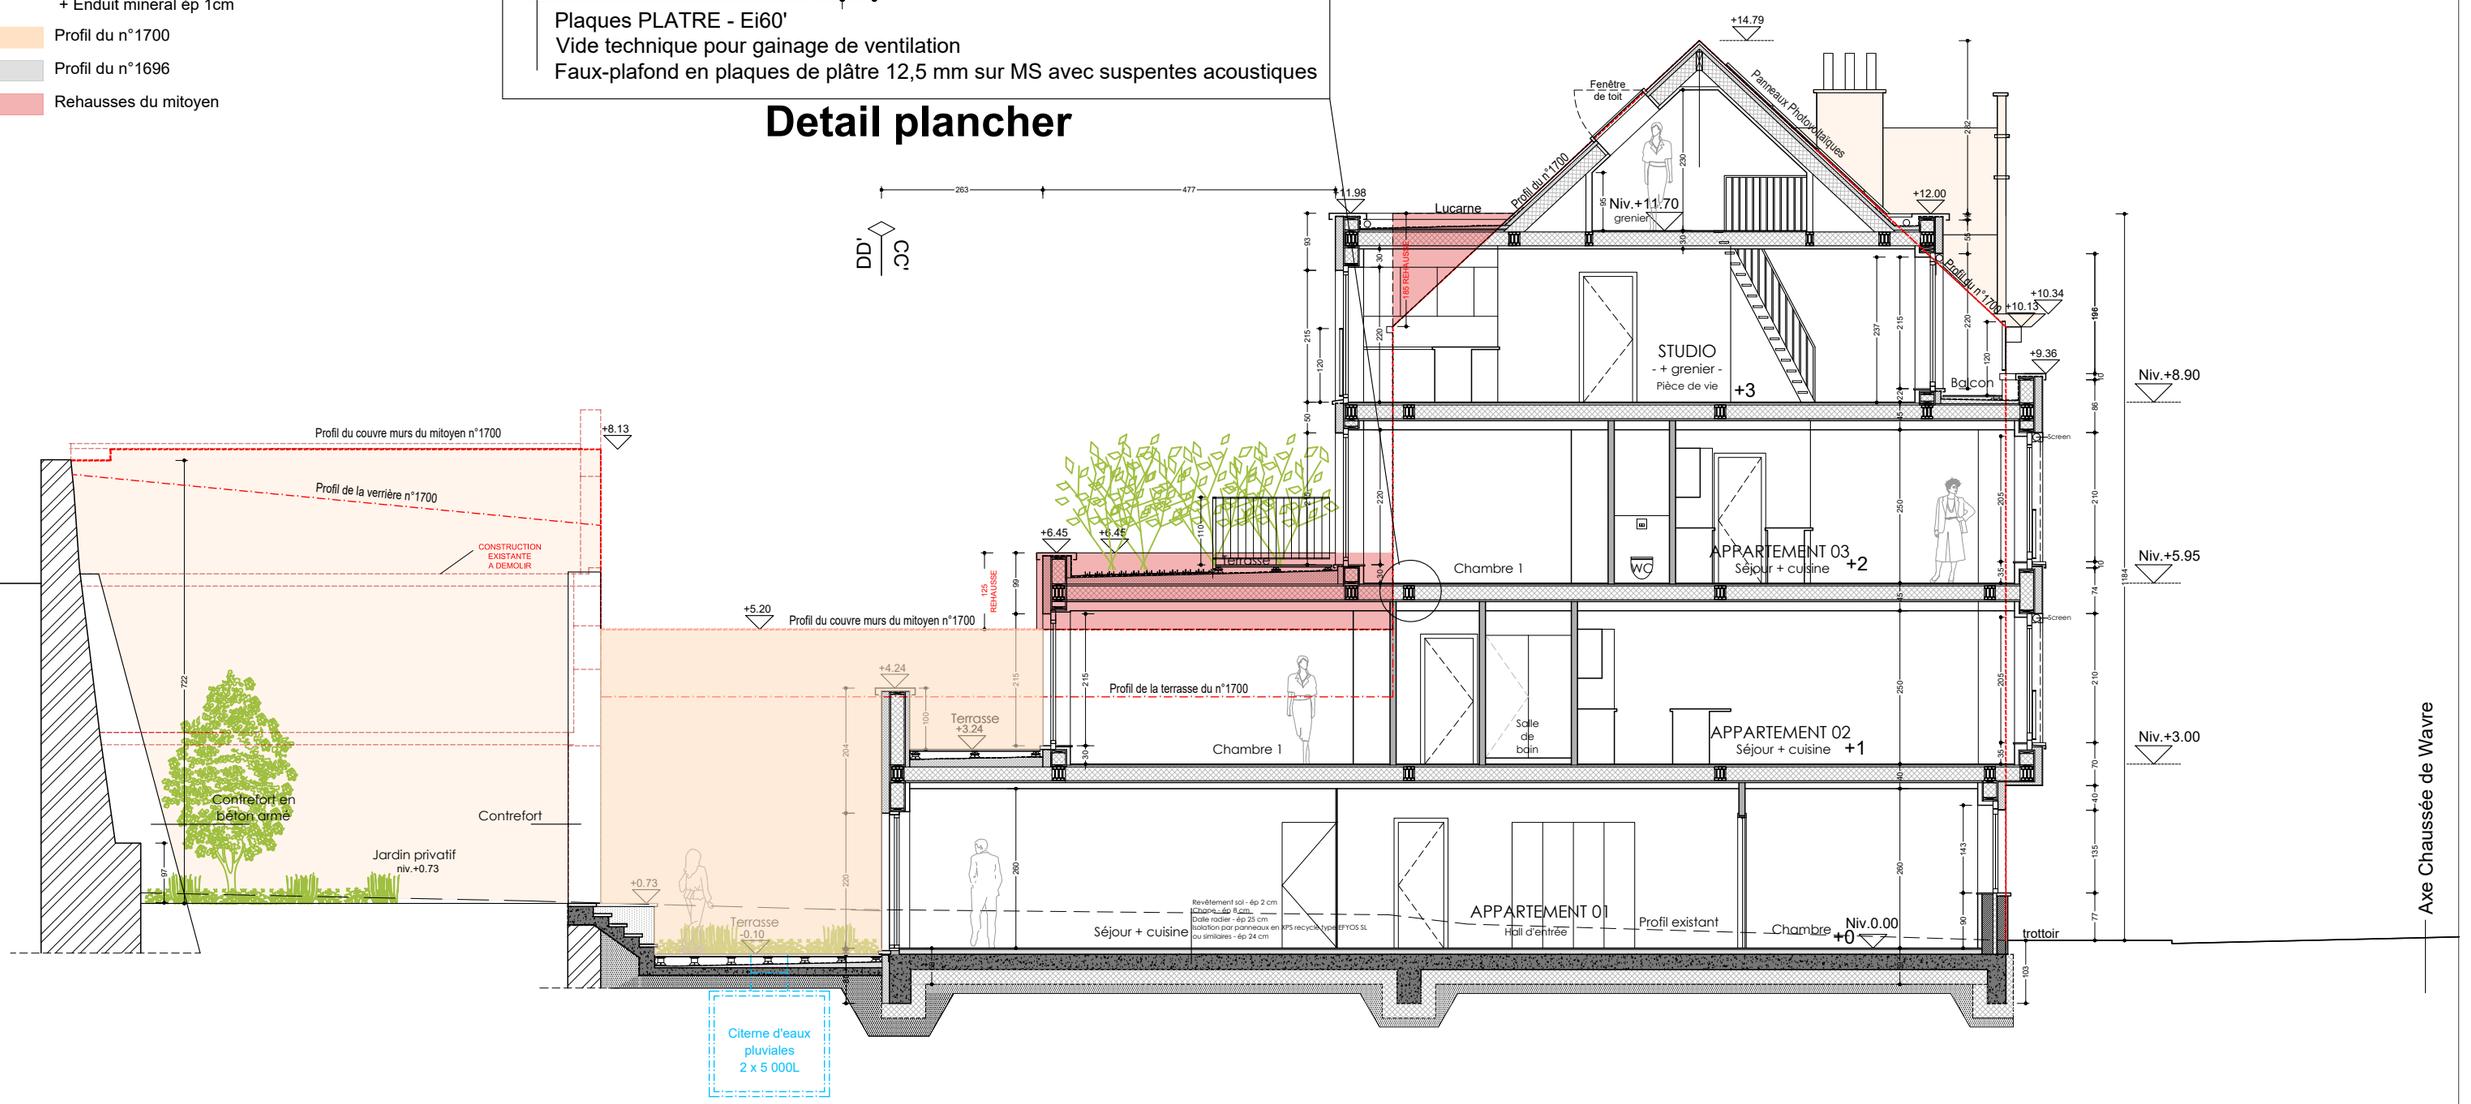

DOCUMENT DE SYNTHESE A3

Ind B : MODIFICATIONS SUIVANT L'AVIS DE LA COMMISSION DE CONCERTATION DU 04/06/26 ET DE LA REUNION DU 31-07-2026 AVEC L'URBANISME D'AUDERGHEM

ECHELLE/SCHAAL :	1/100
DESSIN/TEKEN :	MCL
FORMAT/FORMAAT :	A3
DOSSIER No	01.586

SITUATION :

1698, Chaussée de Wavre
B-1160 AUDERGHEM

DEMANDE DE PERMIS D'URBANISME POUR
CONSTRUCTION D'UN IMMEUBLE DE QUATRE LOGEMENTS
AVEC DEMOLITION PREALABLE

SITUATION FUTURE :
COUPE BB'
28-08-2026

PLAN No : 14 B