

LEGENDE FACADE ARRIERE

1. -
2. FAC ARR - Enduit mineral sur fibre de bois - Teinte blanc
3. Seuil rez en pierre bleue - Teinte naturelle
4. Tuiles en terre cuite de teinte identique aux maisons voisines
5. Menuiseries en bois (châtaignier ou similaire) ,teinte naturelle
6. Garde-corps en acier ou alu thermolaqué , teinte blanc
7. Seuils châssis, couvre-murs et profils de rive en aluminium thermolaqué , teinte blanc
8. Gouttières et descentes d'eaux pluviales aluminium thermolaqué, teinte blanc

LEGENDE :

- Maçonneries existantes (mitoyens)
- Nouvelles maçonneries
- Béton armé (blocs STEPOC)
- Ossature bois + Isolation en fibre ouate de cellulose
- Cloisons et contre cloisons en plaques de plâtre sur MS + isolant phonique
- Fermetures des GT en plaques de plâtre EI 60
- Façades: panneaux en fibre de bois rigides ép 10cm + Enduit mineral ép 1cm
- Profil du n°1700
- Profil du n°1696
- Rehausses du mitoyen

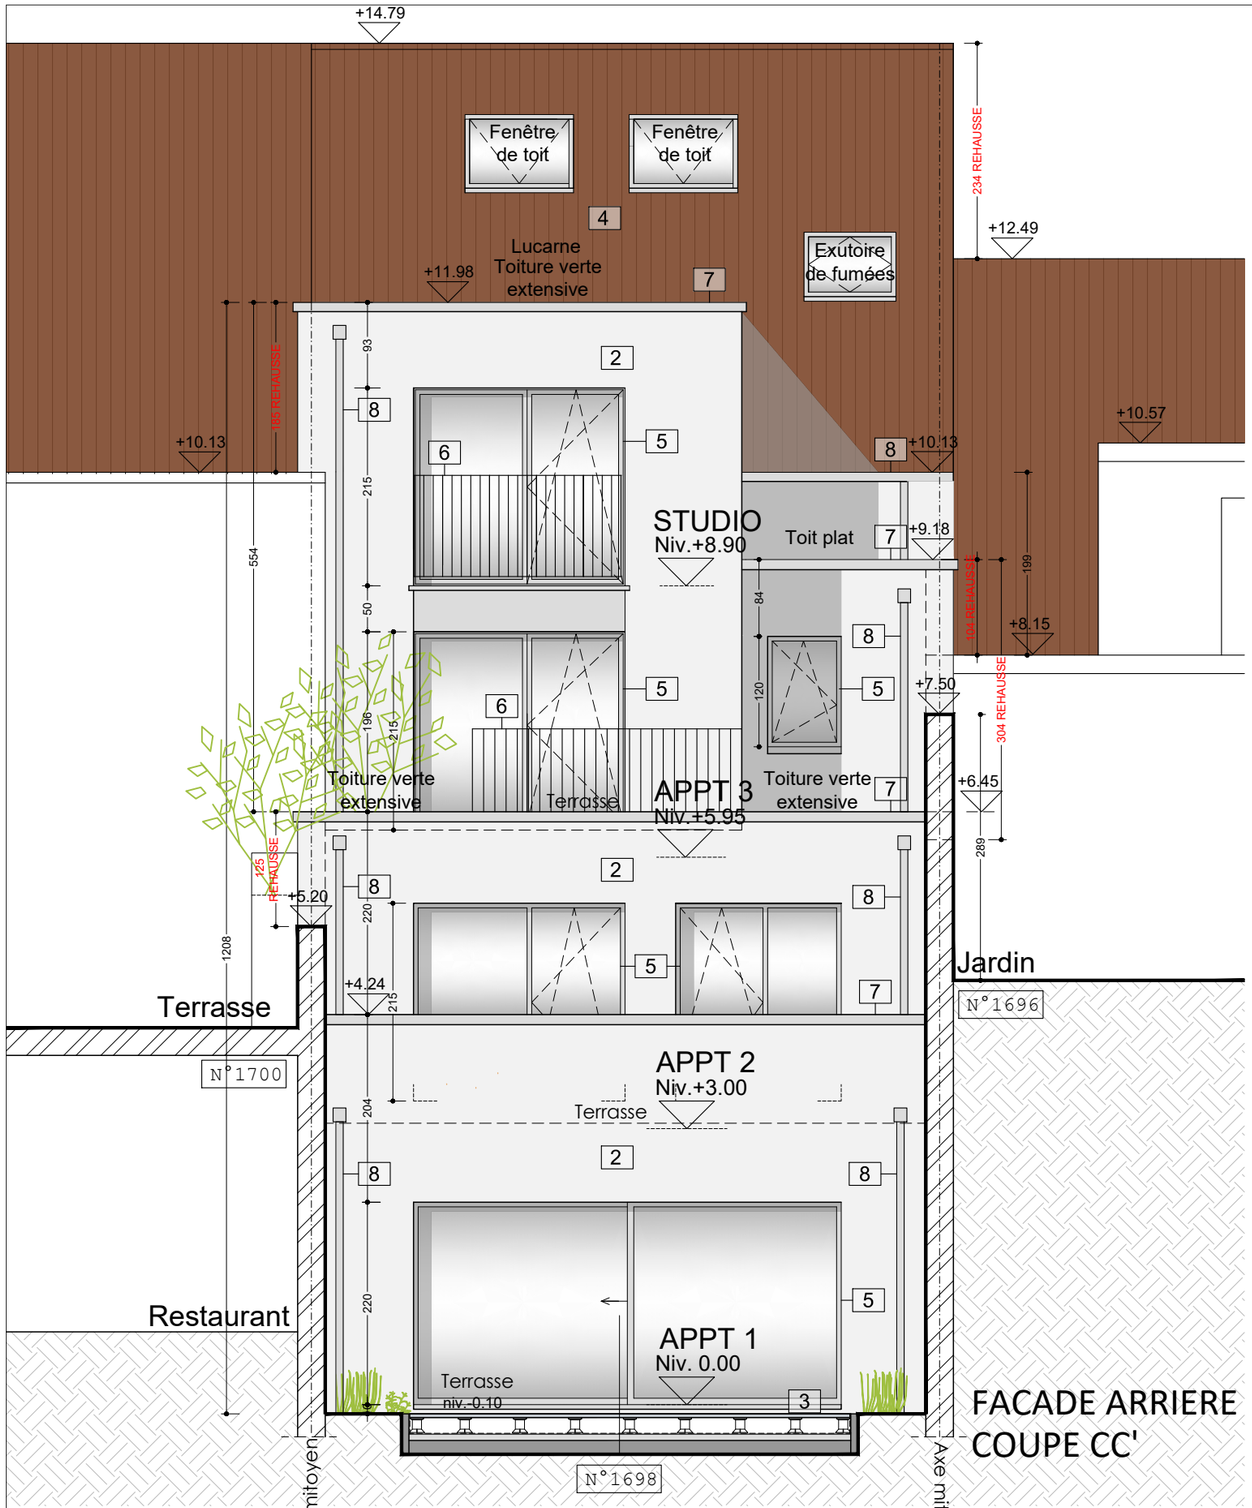

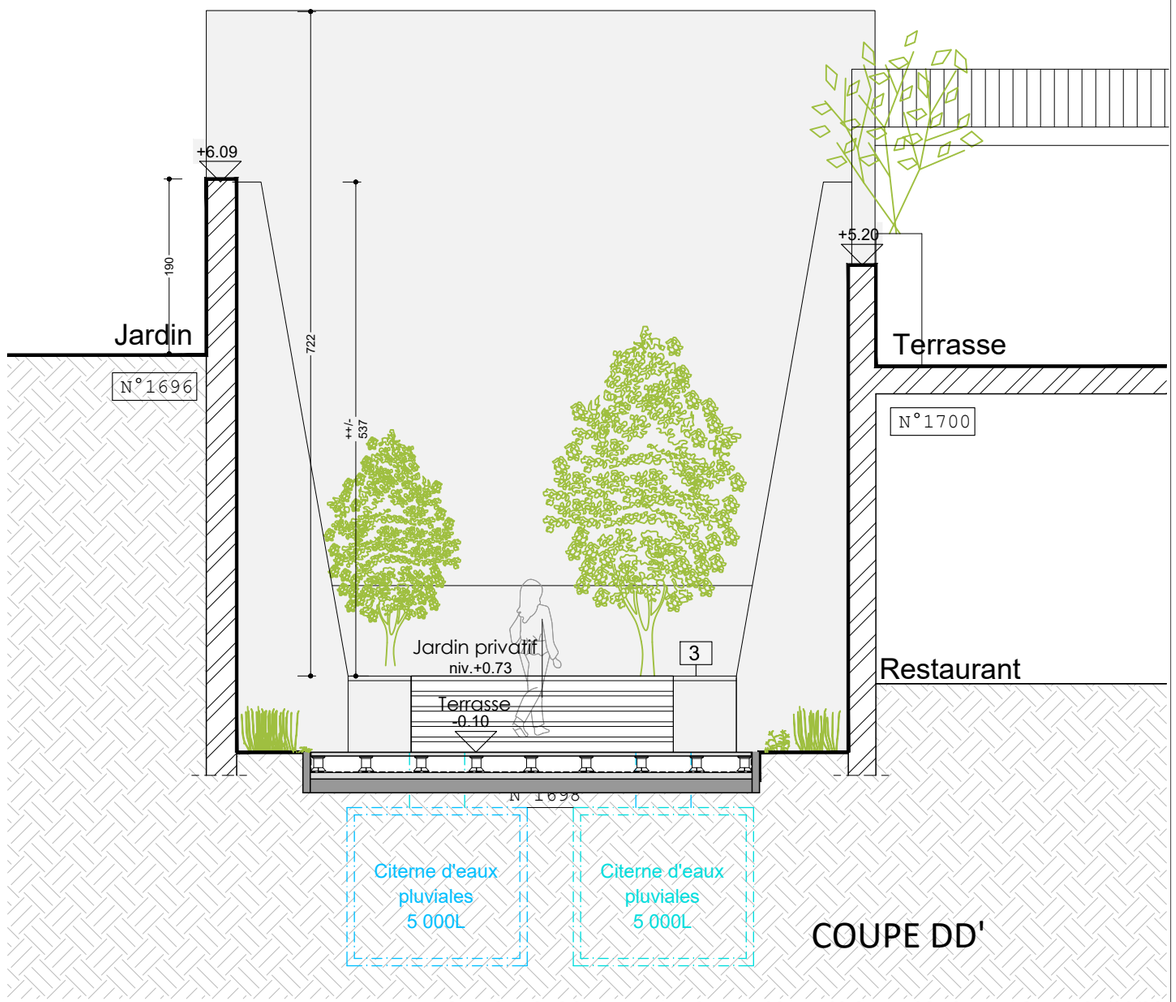

DOCUMENT DE SYNTHESE A3

Ind B : MODIFICATIONS SUIVANT L'AVIS DE LA COMMISSION DE CONCERTATION DU 04/06/26 ET DE LA REUNION DU 31-07-2026 AVEC L'URBANISME D'AUDERGHEM

ECHELLE/SCHAAL :	1/100
DESSIN/TEKEN :	MCL
FORMAT/FORMAAT :	A3
DOSSIER No	01.586

SITUATION :

1698, Chaussée de Wavre
B-1160 AUDERGHEM

DEMANDE DE PERMIS D'URBANISME POUR
CONSTRUCTION D'UN IMMEUBLE DE QUATRE LOGEMENTS
AVEC DEMOLITION PREALABLE
SITUATION FUTURE :
FACADE ARRIERE (CPES CC' & DD')
28-08-2026

PLAN No : 15 B