


coupe D-D'

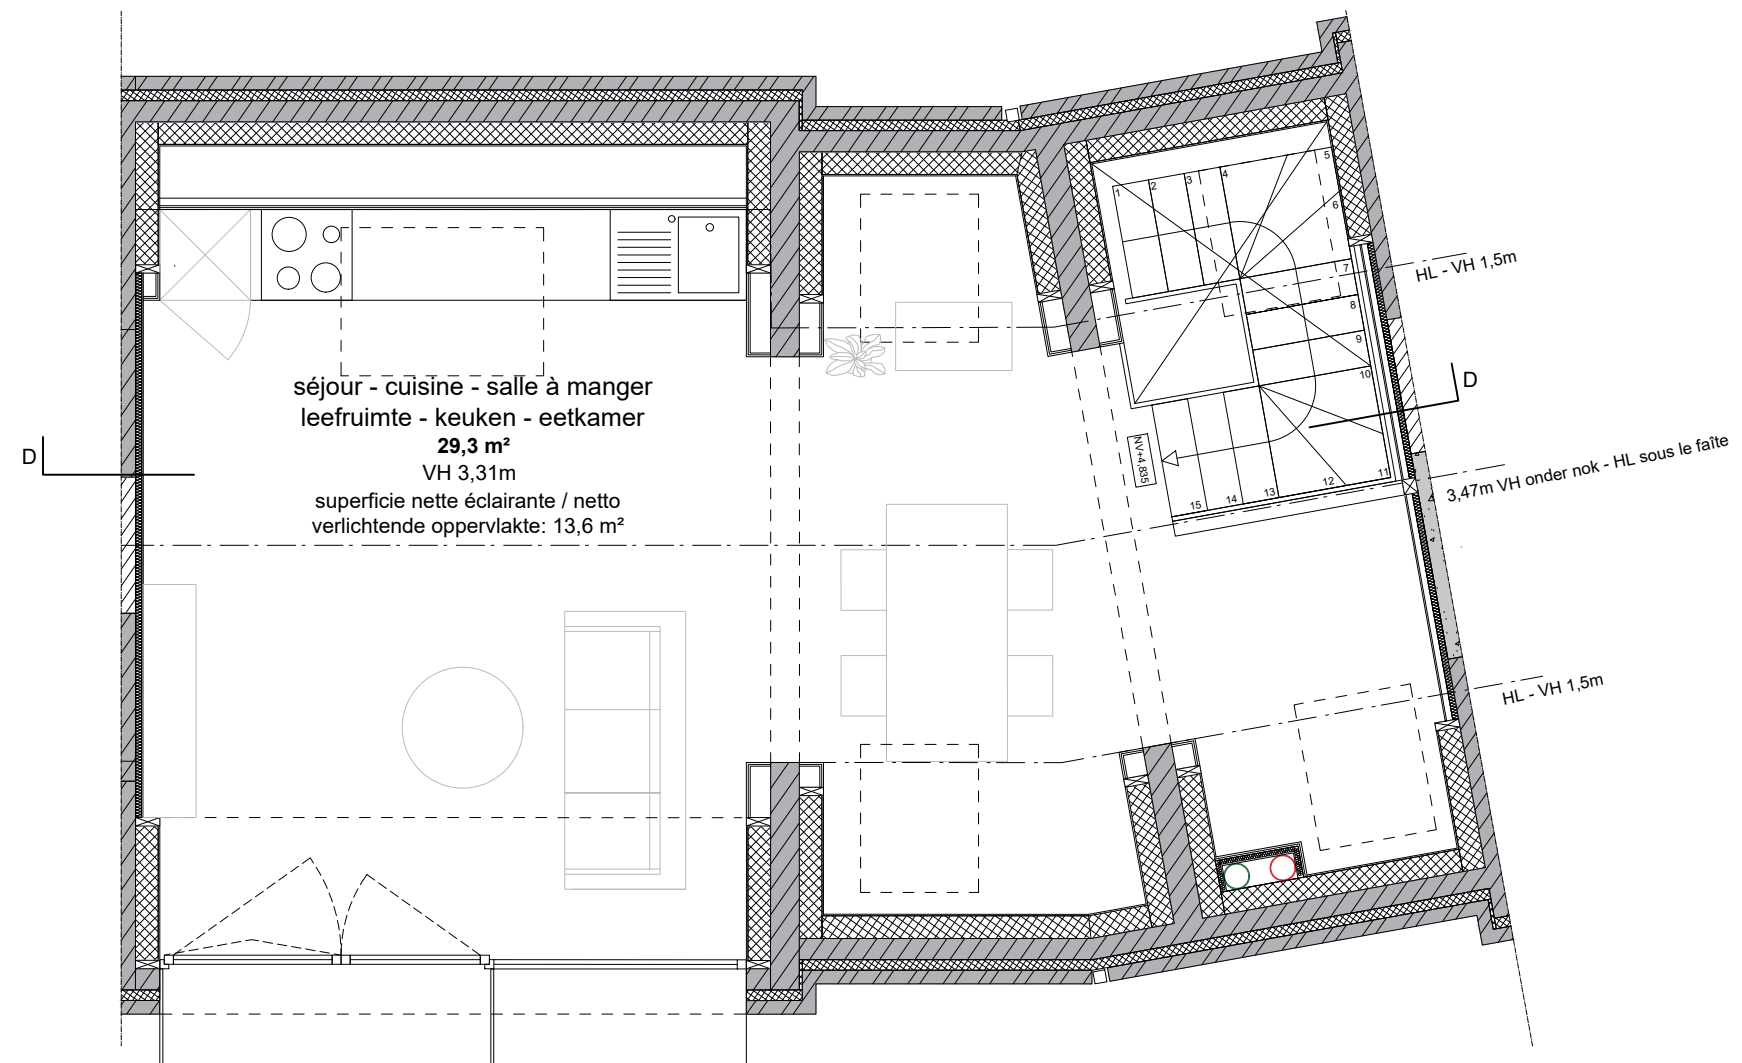

plan variante 1