

SYNTHESE DOCUMENTEN -
BOUWAANVRAAG
LEGALE SITUATIE

BOUWAANVRAAG

VERBOUWING VAN EEN EENGEZINSWONING

ADRES

TUINBOUWERSSTRAAT 93 - 1020 LAKEN
AFD 16, SECTIE C, NR 212P

EIGENAAR

Architectenbureau CASTAR
ESSEGHEMSTRAAT 153 - 1090 JETTE
info@carlmeskens.be - 0499/22 18 03

ARCHITECT

PLANNEN

X PLANNEN
X GEVELS
X SNEDEN



1/100
1/100
1/100

PLANNEN

O
X BOUWAANVRAAG - 03-01-26
O AS BUILT
O


DOSSIER PV25

03-01-26

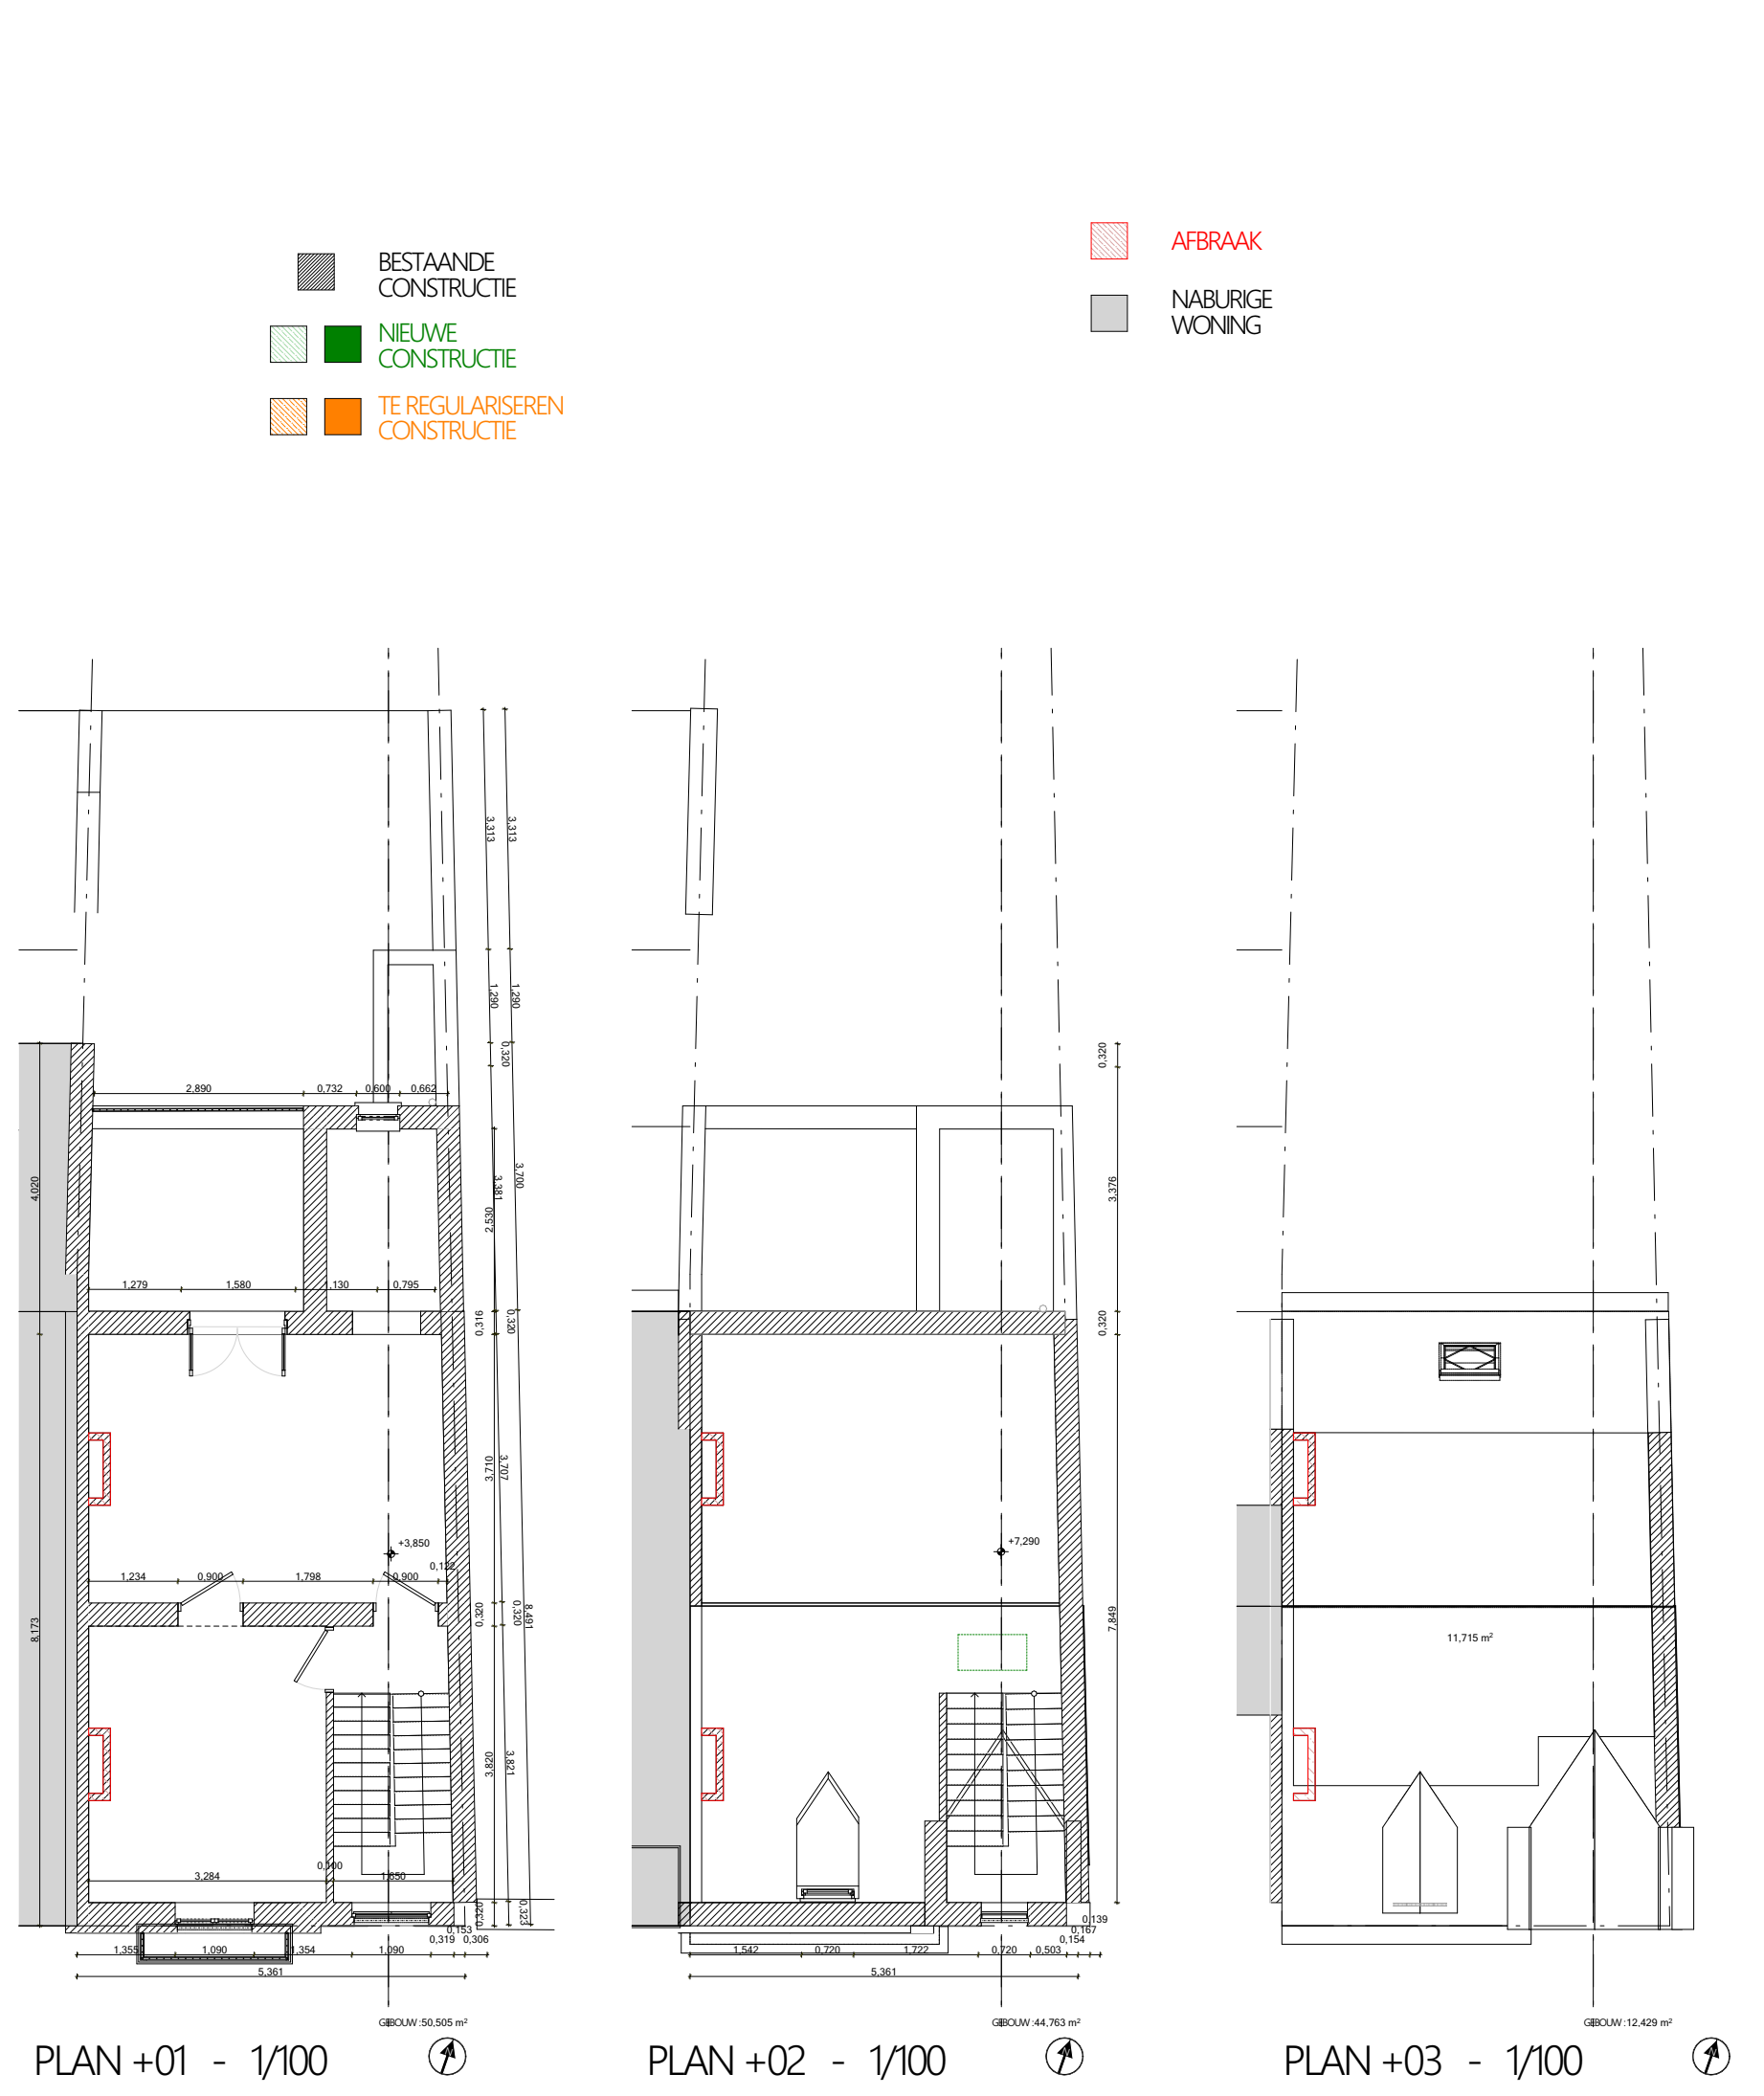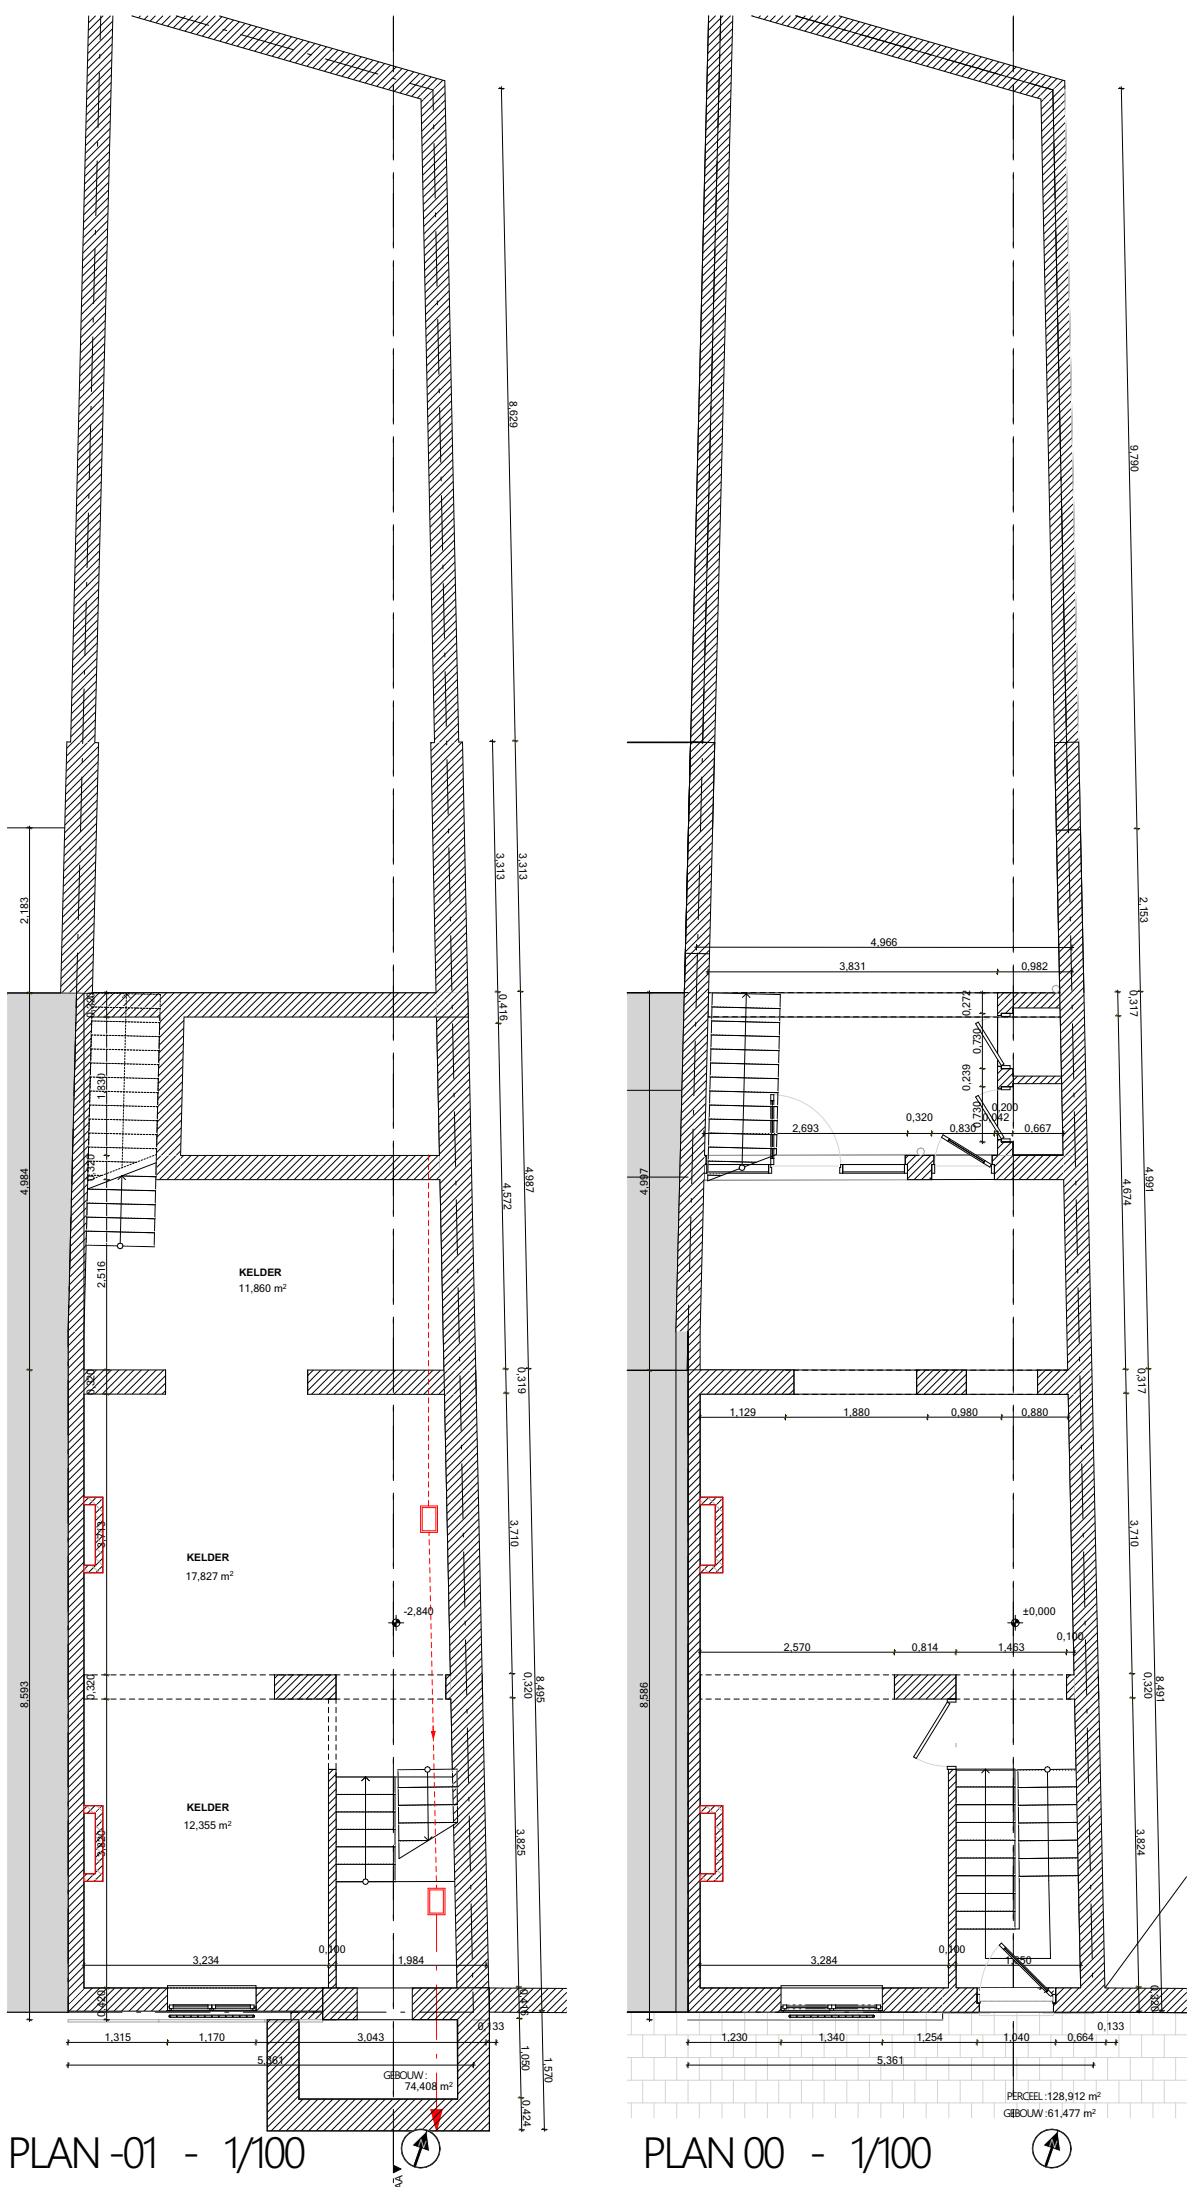




VOORGEVEL - 1/100

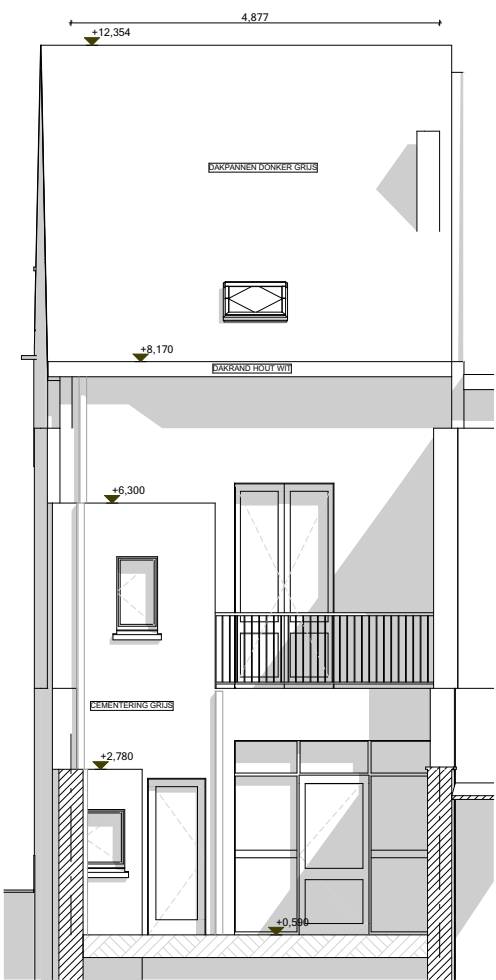

ACHTERGEVEL - 1/100

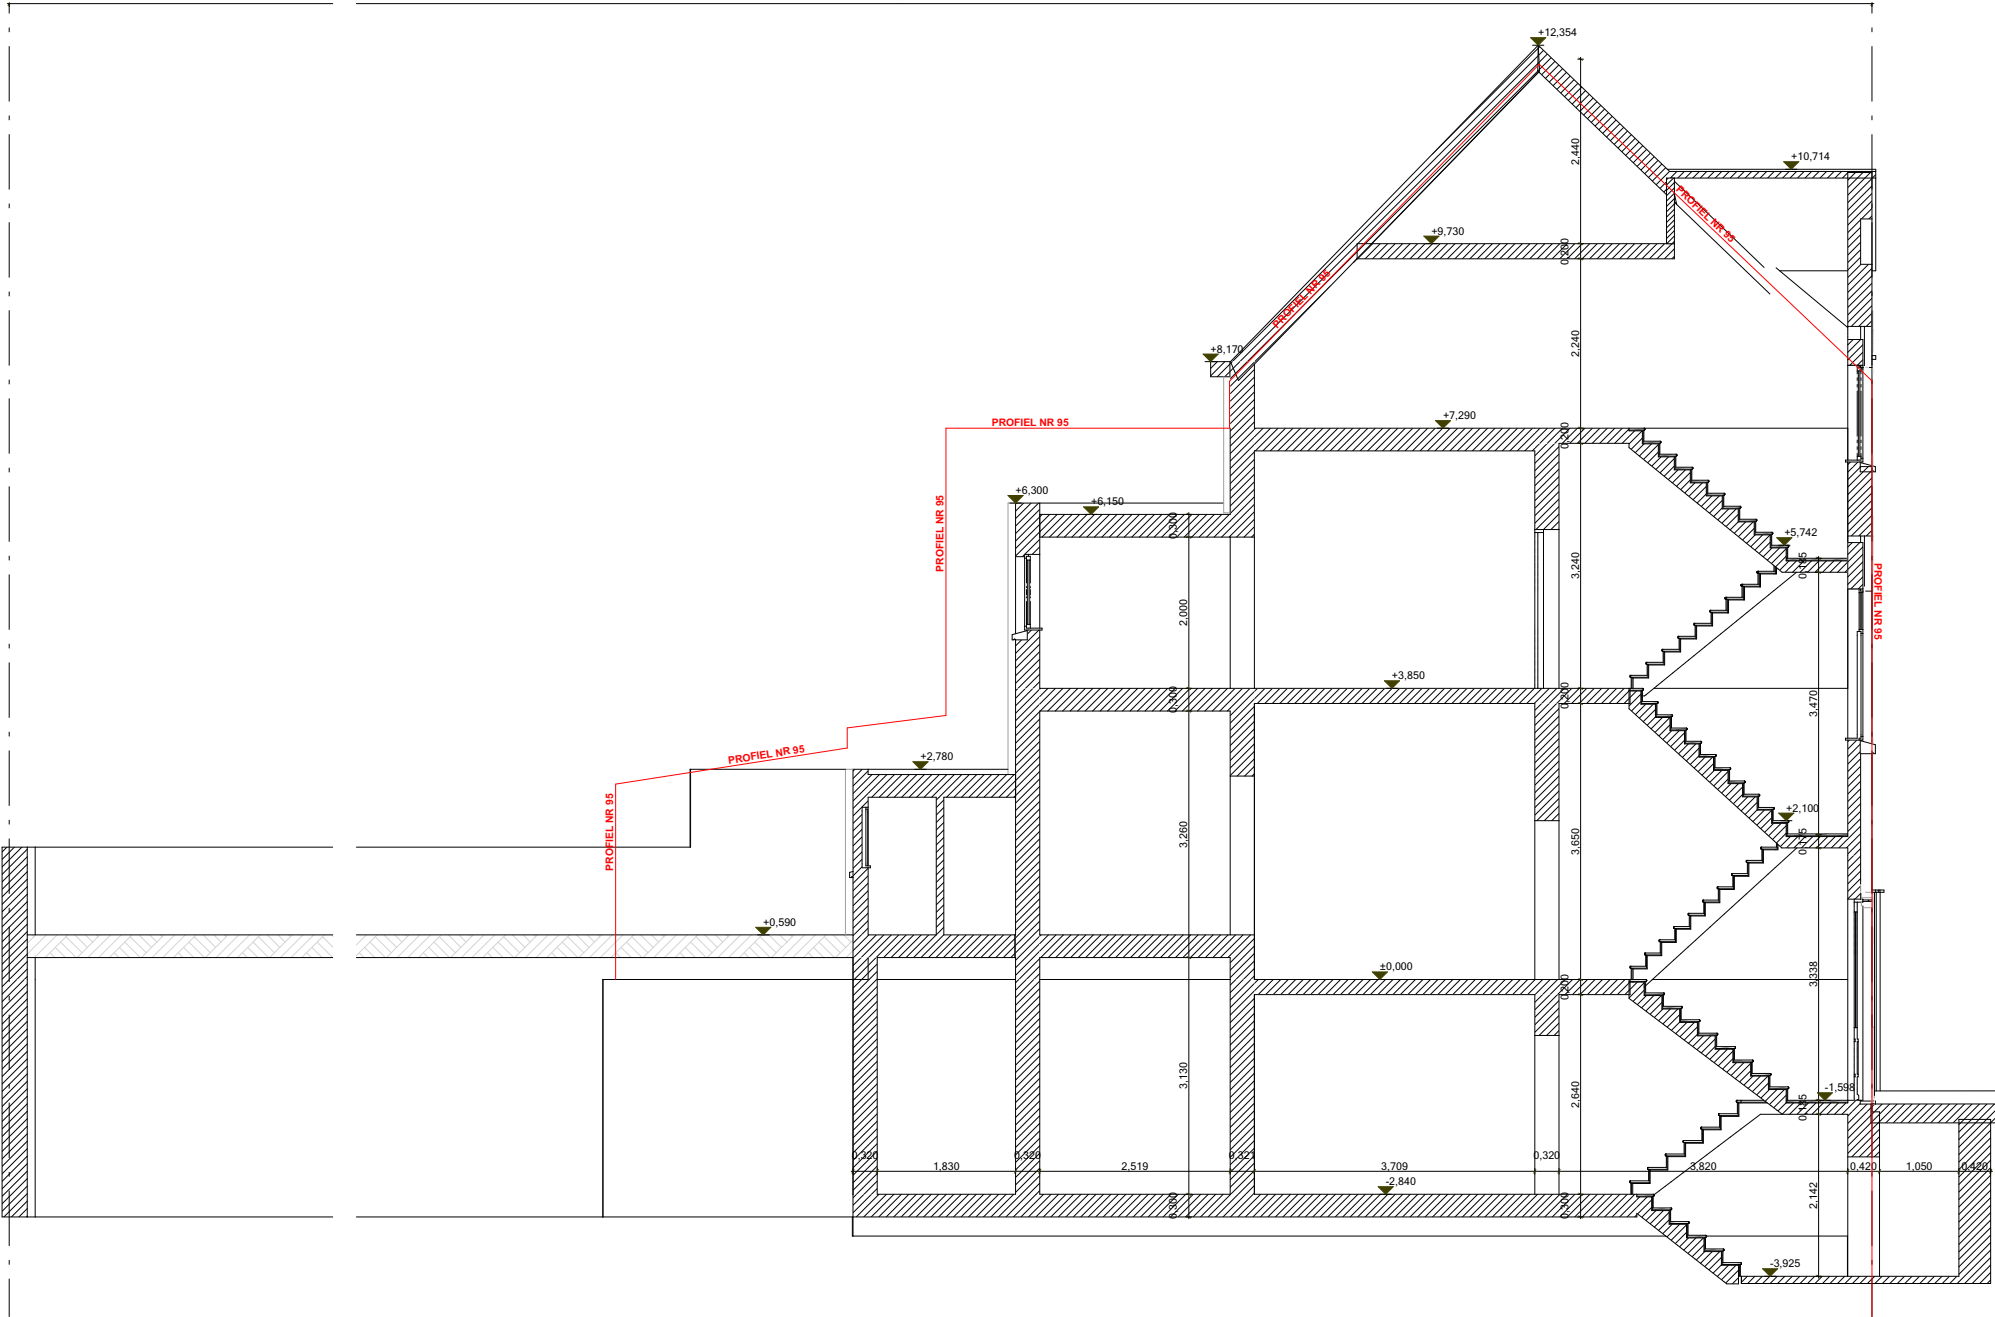

SNEDE AA - 1/100

