

SYNTHESE DOCUMENTEN -
BOUWAANVRAAG
NIEUWE SITUATIE

BOUWAANVRAAG

VERBOUWING VAN EEN EENGEZINSWONING

ADRES

TUINBOUWERSSTRAAT 93 - 1020 LAKEN
AFD 16, SECTIE C, NR 212P

EIGENAAR

Architectenbureau CASTAR
ESSEGHEMSTRAAT 153 - 1090 JETTE
info@carlmeskens.be - 0499/22 18 03

ARCHITECT

PLANNEN


X	PLANNEN	1/100
X	GEVELS	1/100
X	SNEDEN	1/100

PLANNEN


O		
X	BOUWAANVRAAG	- 03-01-26
O	AS BUILT	
O		

DOSSIER PV25


03-01-26

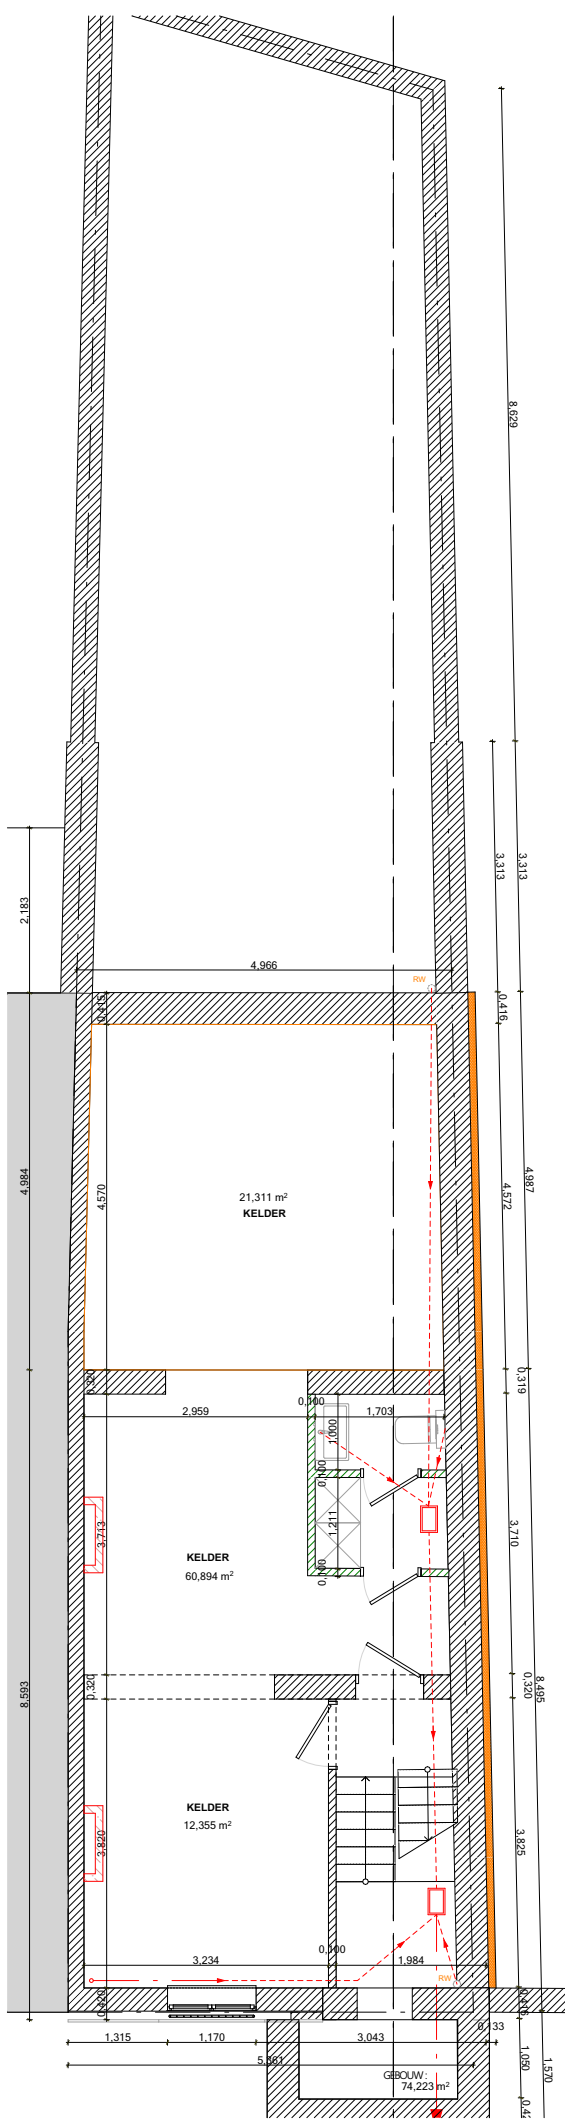


PLAN -01 - 1/100

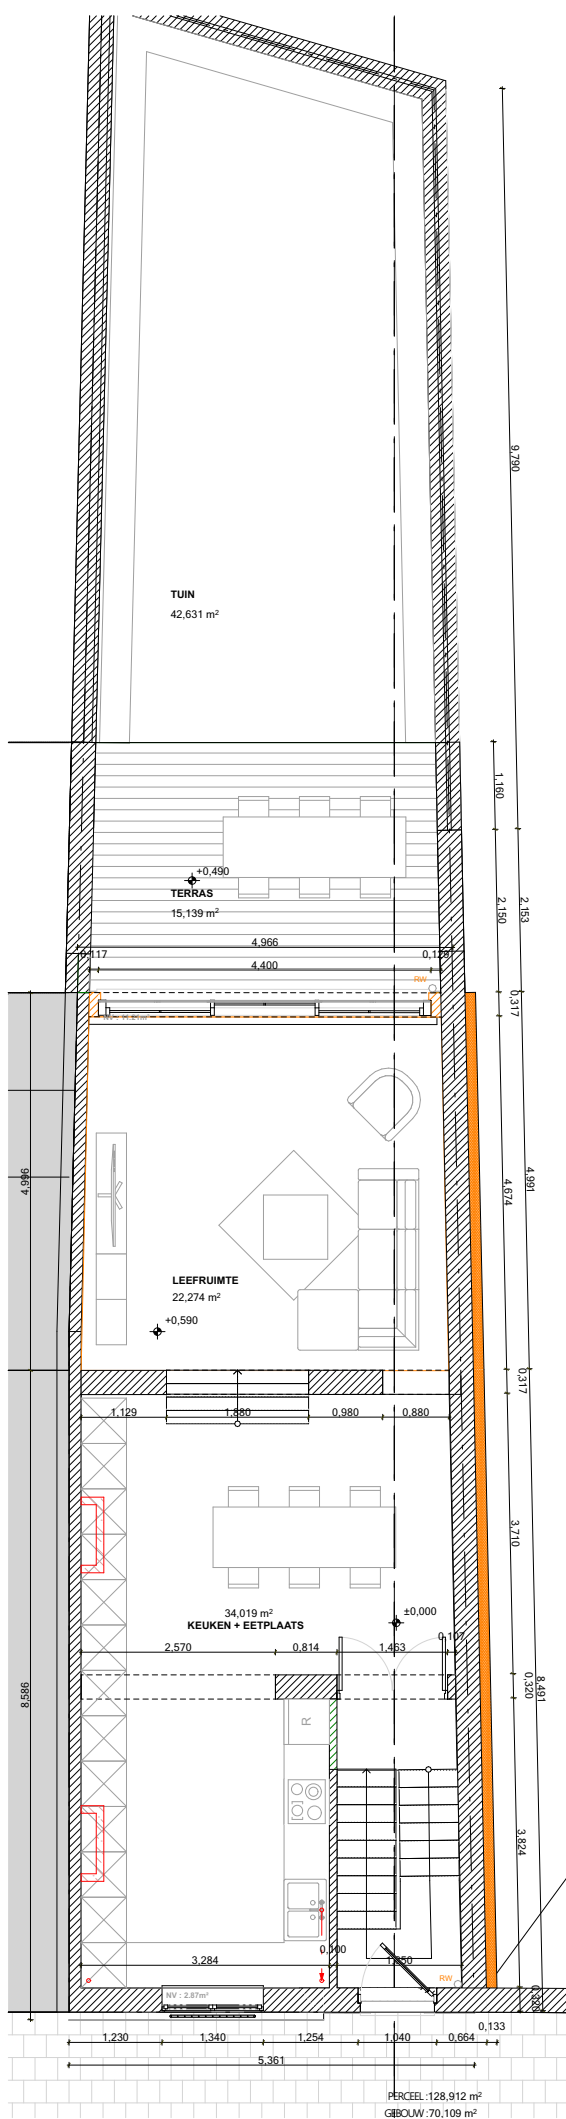


PLAN 00 - 1/100

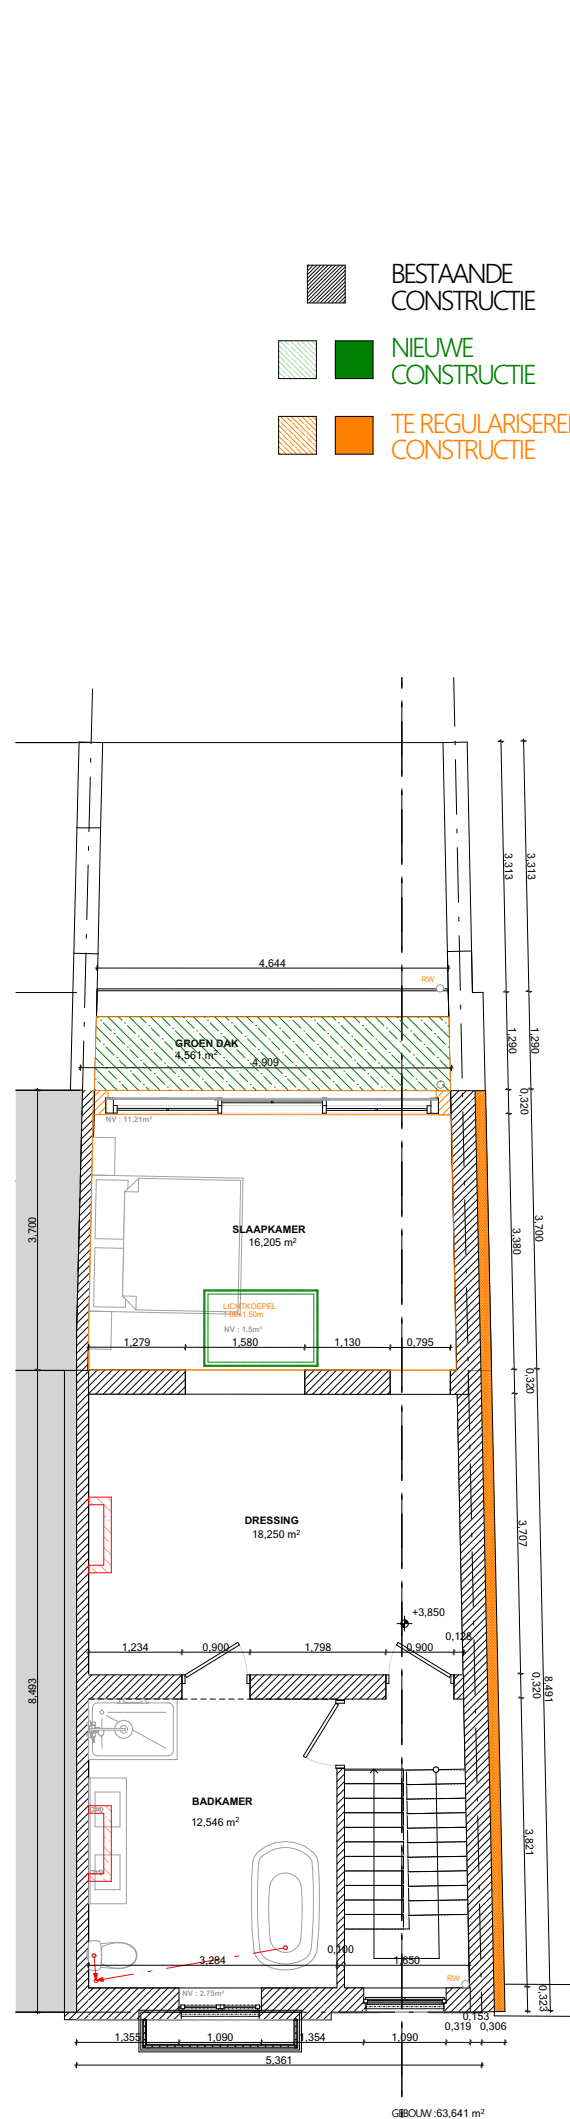

PLAN +01 - 1/100

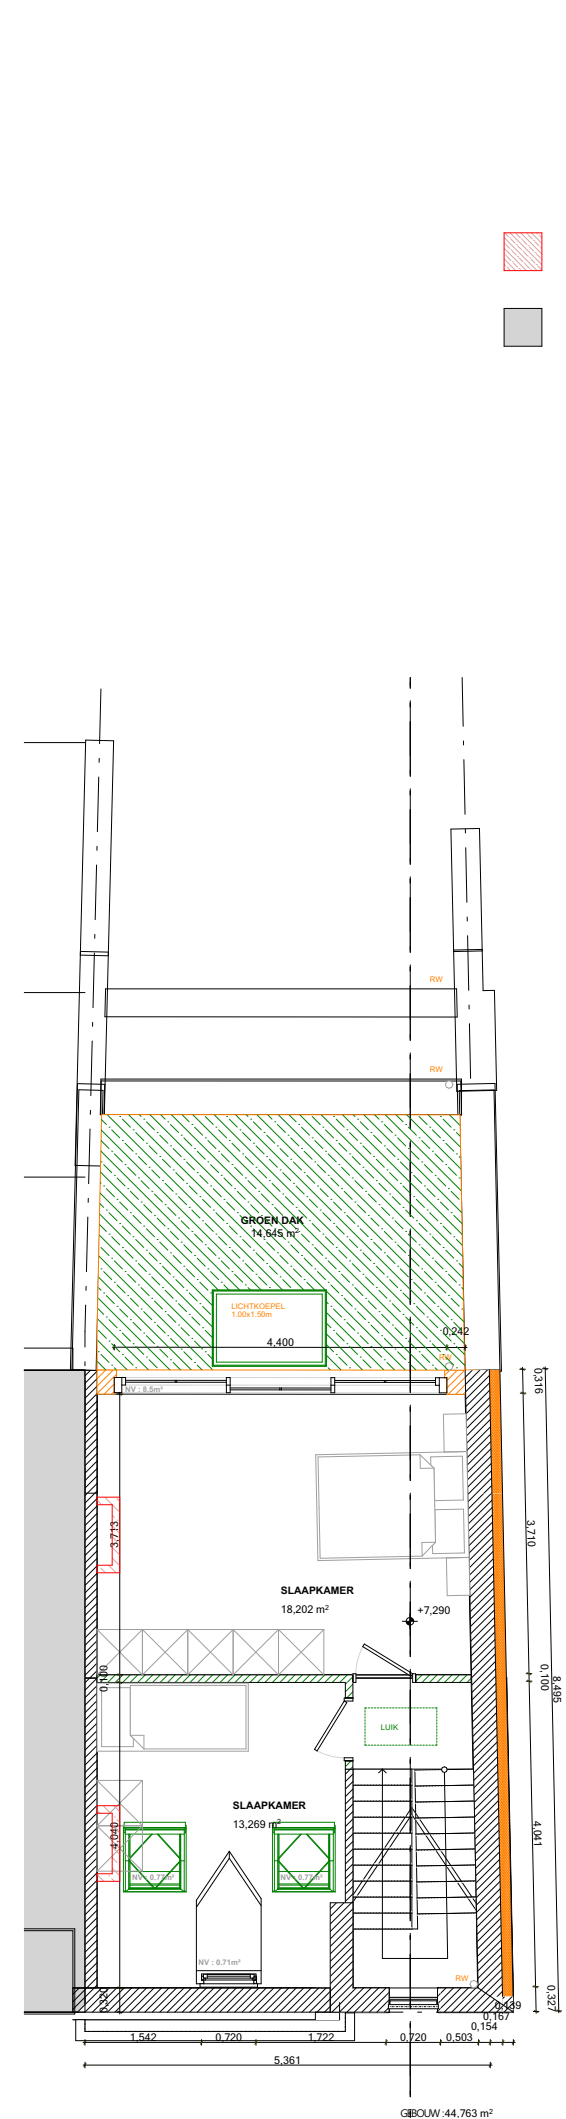

PLAN +02 - 1/100

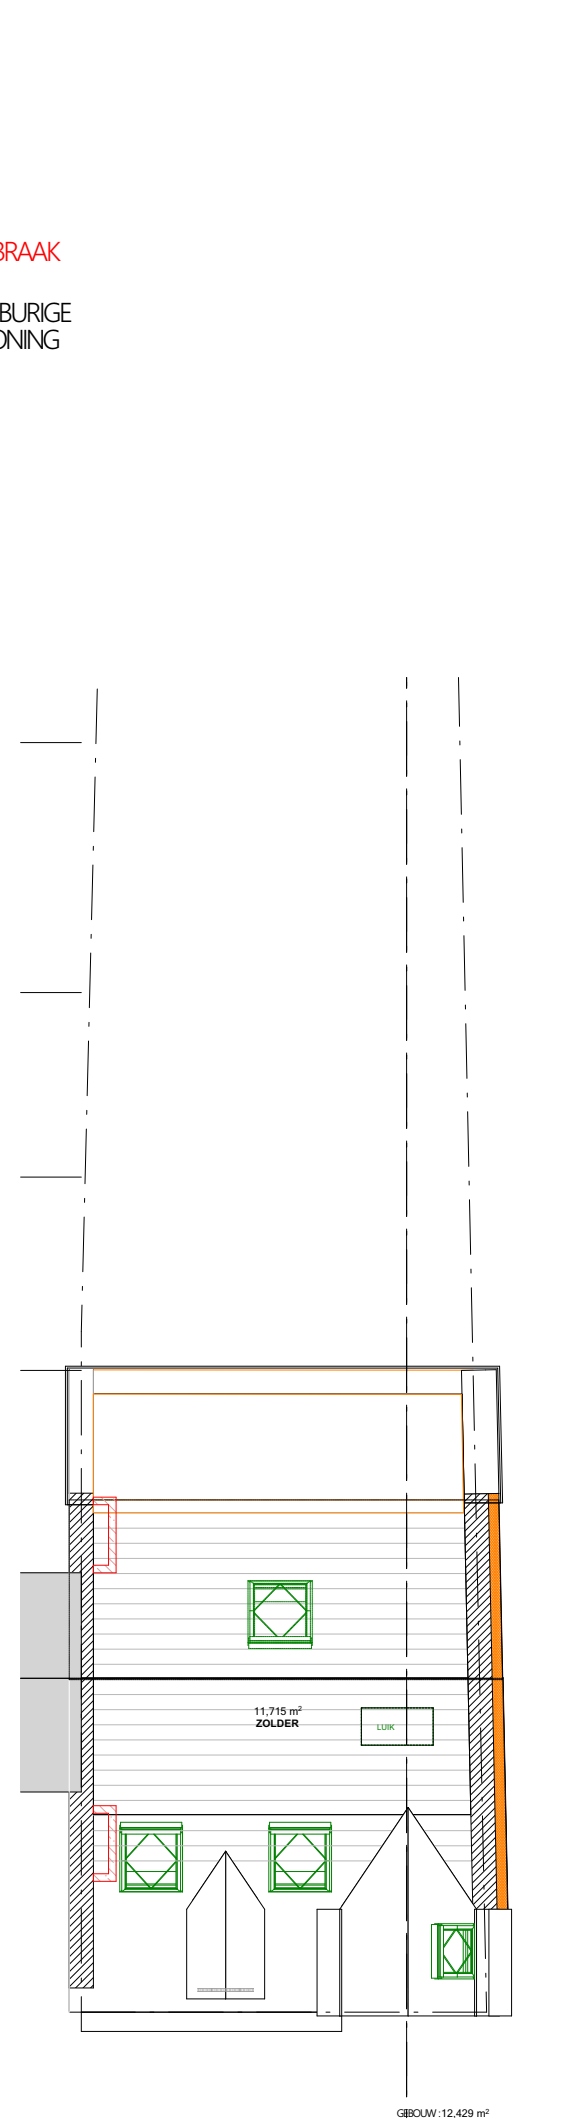

PLAN +03 - 1/100




- BESTAANDE CONSTRUCTIE
- NIEUWE CONSTRUCTIE
- TE REGULARISEREN CONSTRUCTIE


- AFBRAAK
- NABURIGE WONING



VOORGEVEL - 1/100

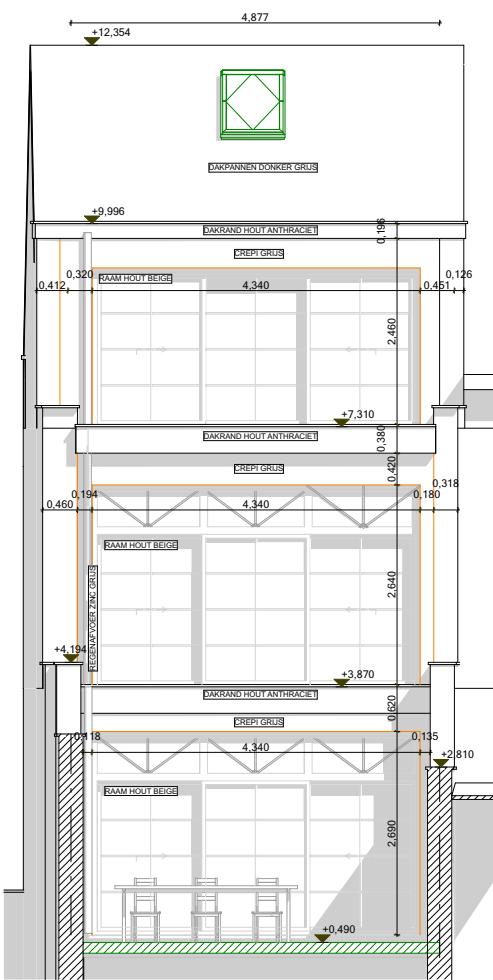

ACHTERGEVEL - 1/100

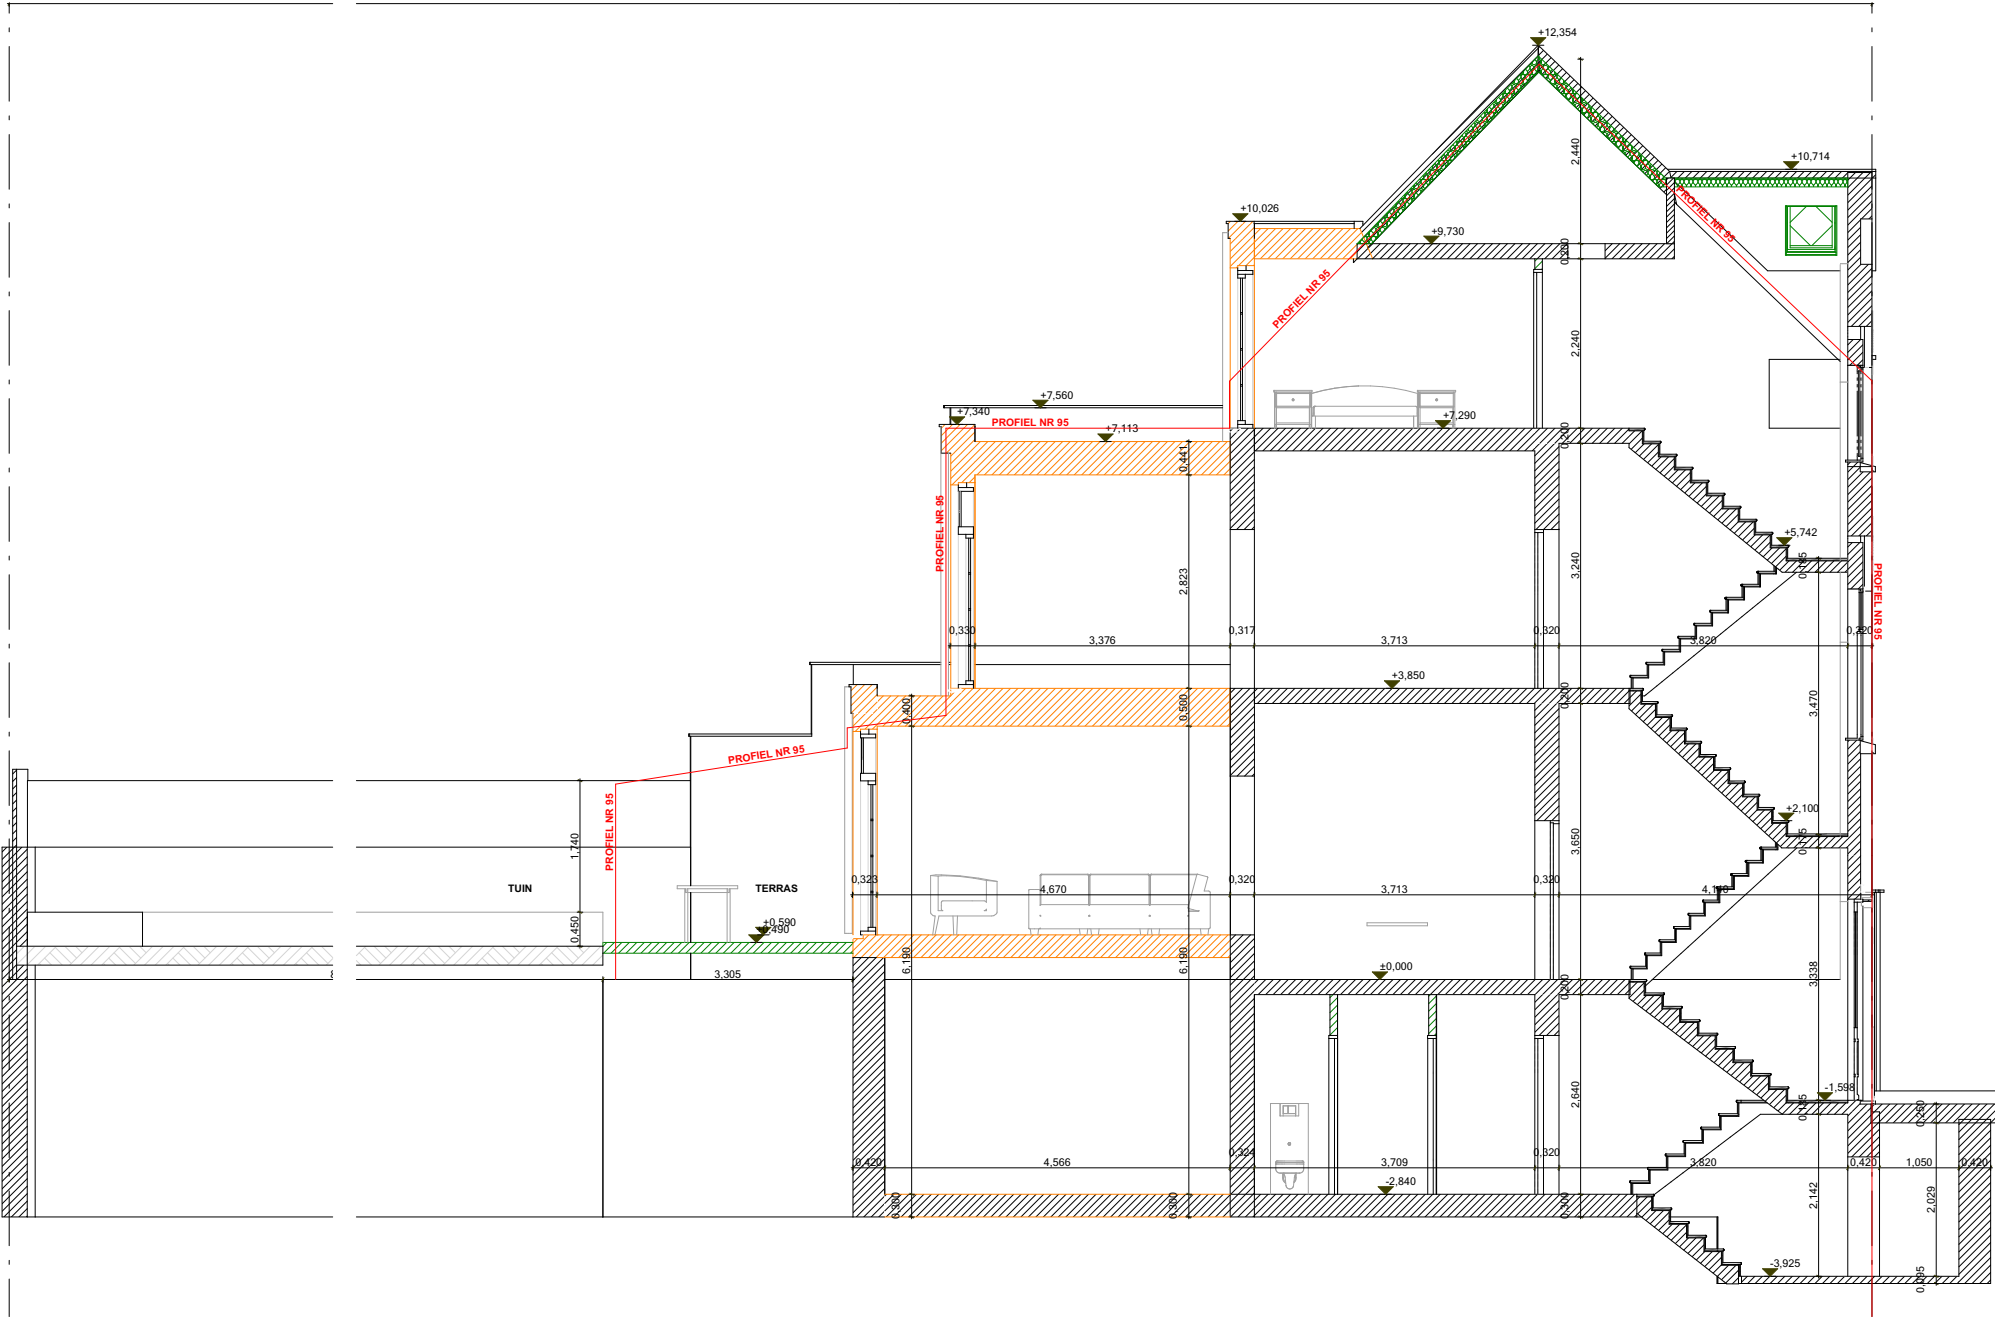

SNEDE AA - 1/100

