



Coupe

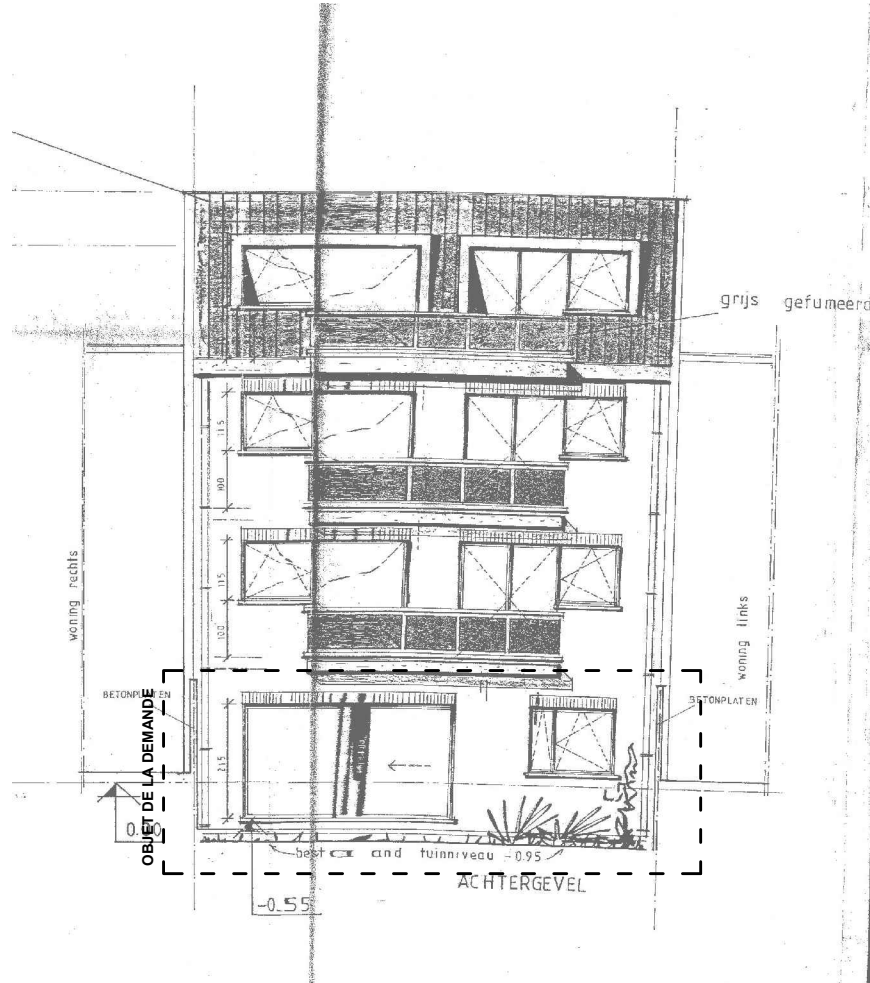

Façade arrière


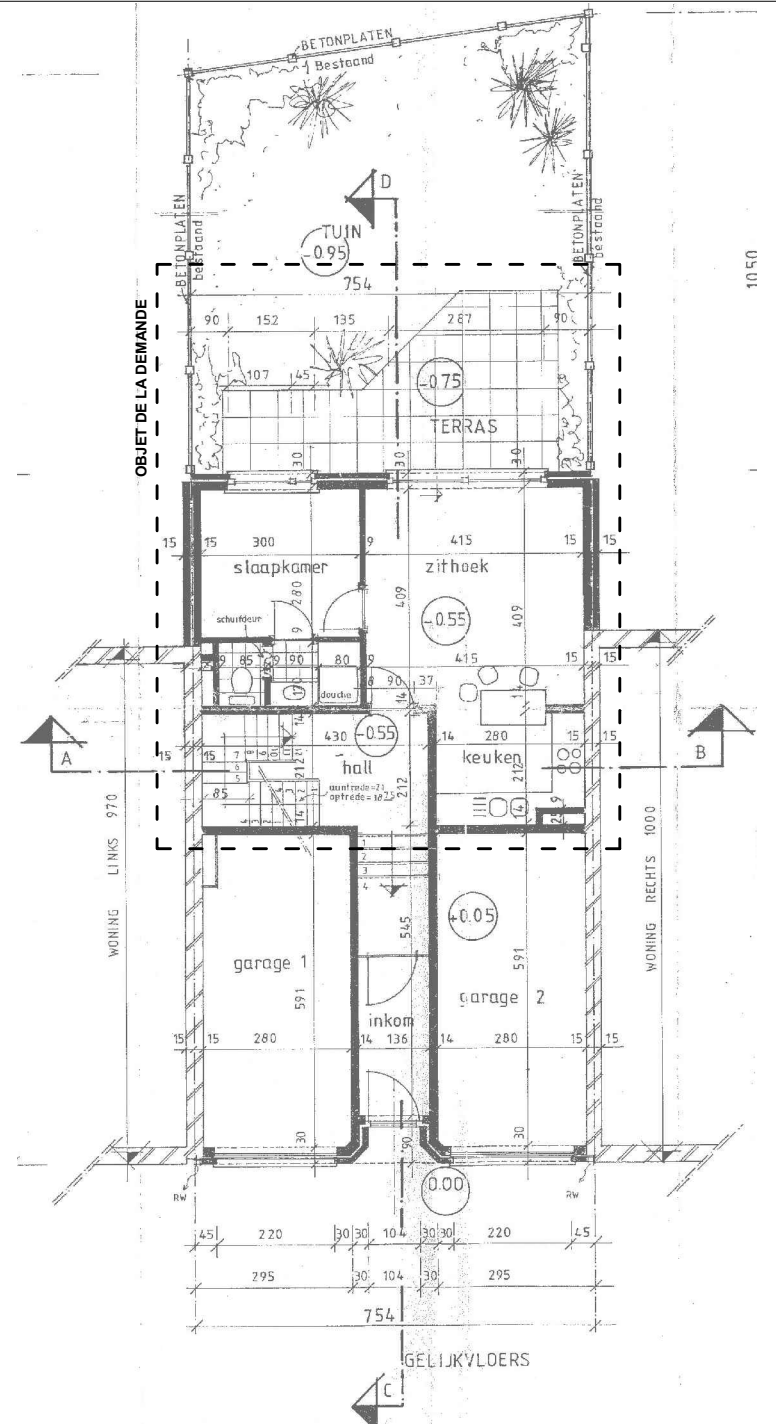


REZ-DE-CHAUSSÉE


Plan d'implantation 1/500e

Parcelle concernée par la demande
Propriétaire :
Cadastre : 1ère division, section A, n 426 f2


Légende topographie

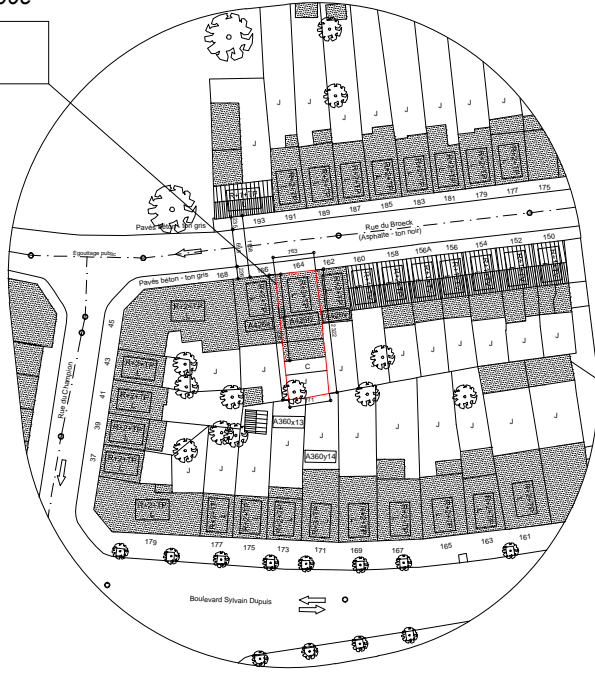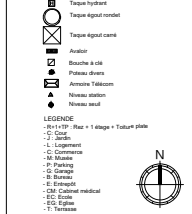

Plan d'implantation - Extrait 1/200e
Repérage photos

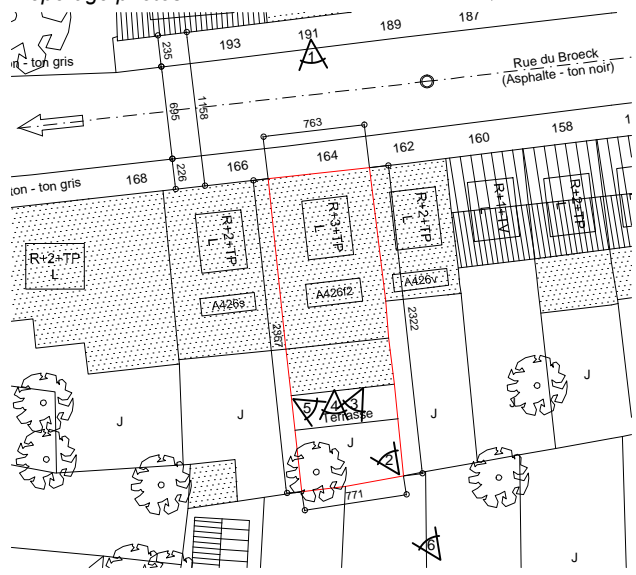

Plan de localisation 1/5000e

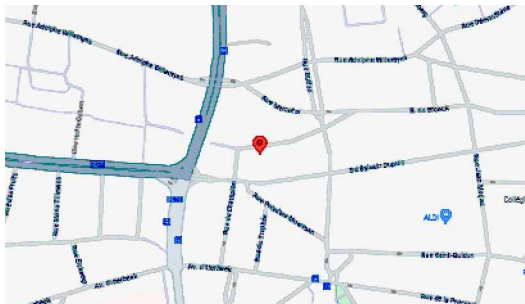

COMMUNE GEMEENTE	Anderlecht	Rue du Broeck, 164 1070 Bruxelles		
DEMANDE DE PERMIS D'URBANISME REGULARISATION D'UNE VERANDA				
CADASTRE KADASTER 1ère division, section A, 426 f2				
MAÎTRE DE L'OUVRAGE OPDRACHTGEVER	ARCHITECTE ARCHITECT	COMMUNE GEMEENTE		
LEGENDA: Maçonnerie existante Nouveau A démolir				
MODIFICATIONS-WIJZIGINGEN DATE DATUM			DEMANDE DE PERMIS D'URBANISME DATE DATUM	MODIFICATIONS-WIJZIGINGEN DATE DATUM
DATE DATUM	28 10 25	ECHELLE SCHAAL	1/500	50 %
INTITULE - BESCHRIJVING : SITUATION DE DROIT				
DOSSIER				
A0 PLAN n° : 1/2 Ind : A				