
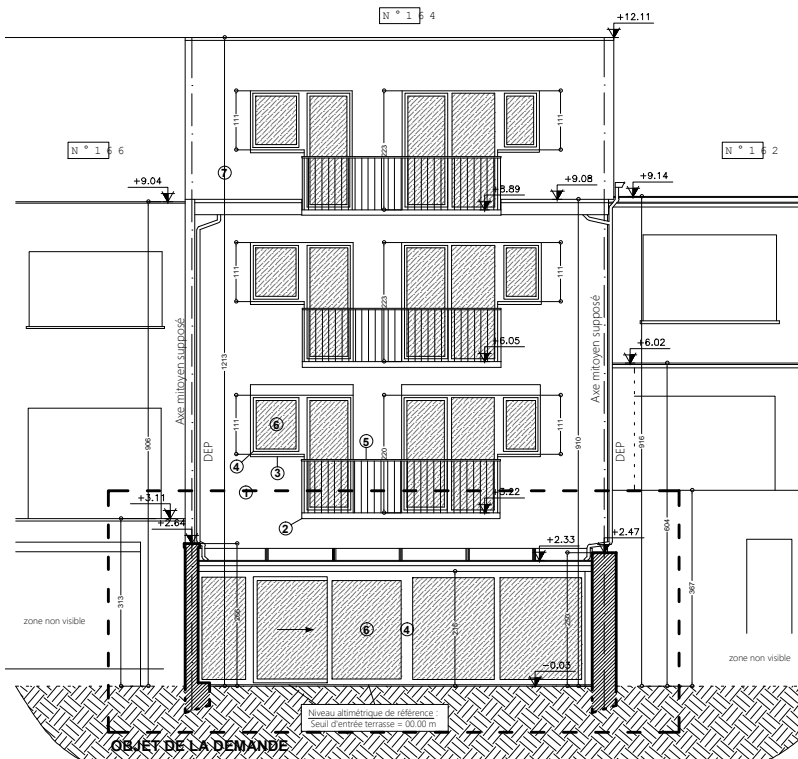
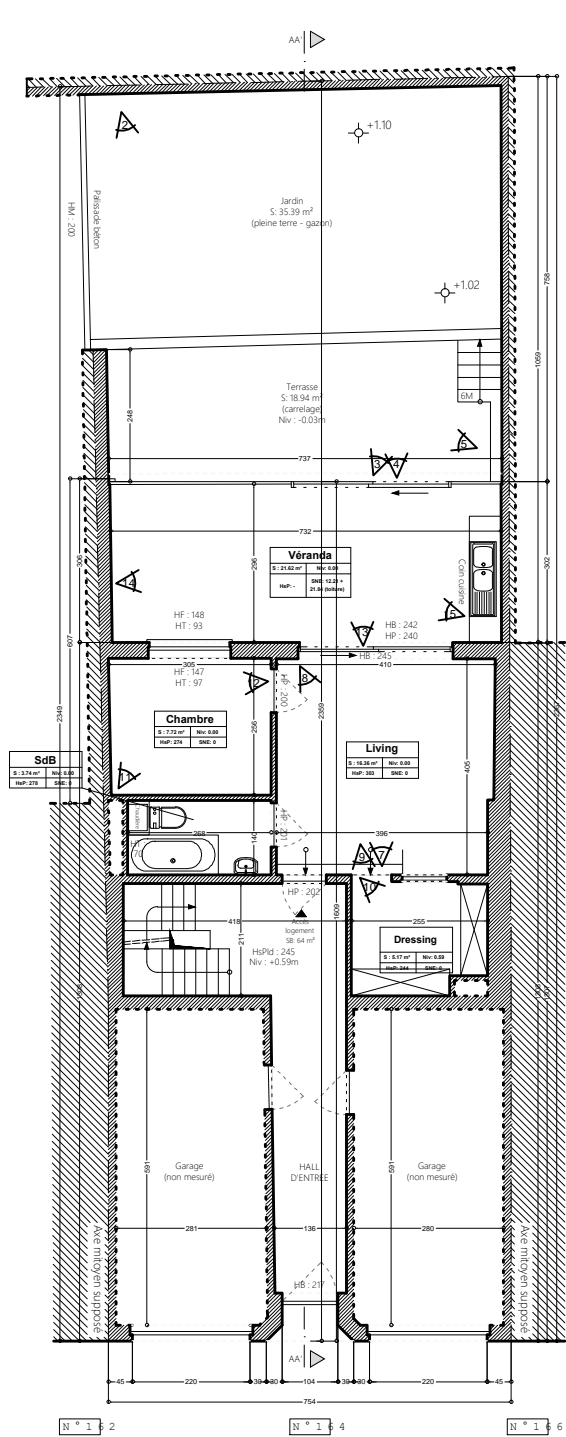





SITUATION DE FAIT 1/50e

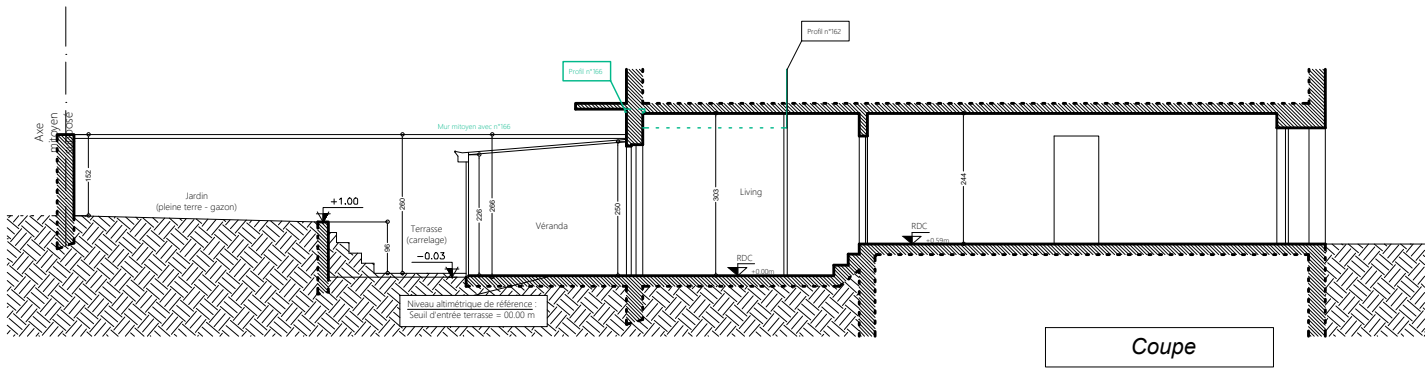

- Légende**
- Matériaux
- ① Briques - ton brun
 - ② Béton - ton gris
 - ③ Pierre bleue
 - ④ Menuiserie PVC - ton blanc
 - ⑤ Menuiserie métallique - ton noir
 - ⑥ Vitrage transparent
 - ⑦ Ardoises - ton brun

REZ-DE-CHAUSSEE

SITUATION PROJETEE 1/50e

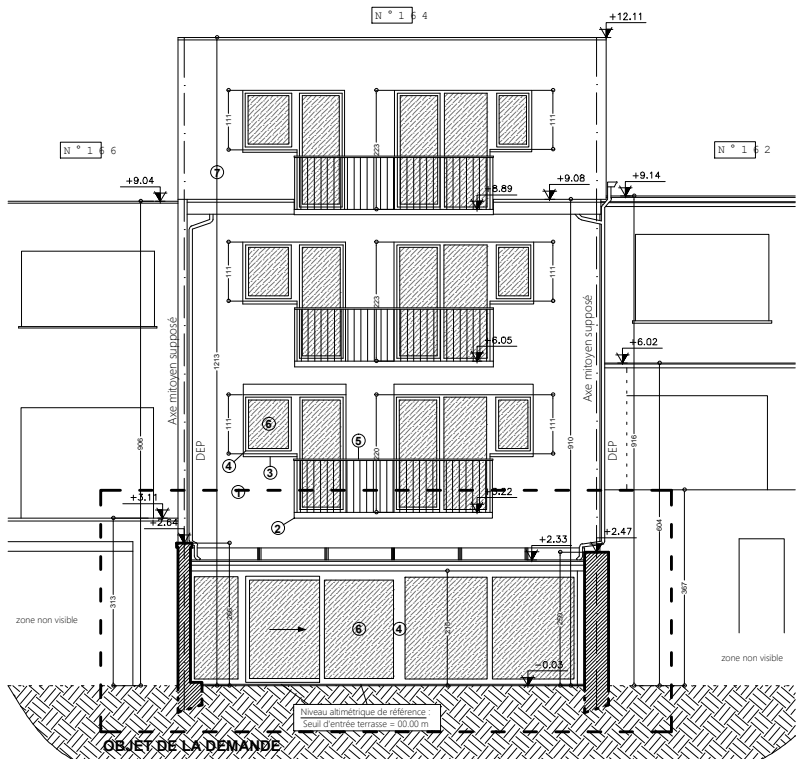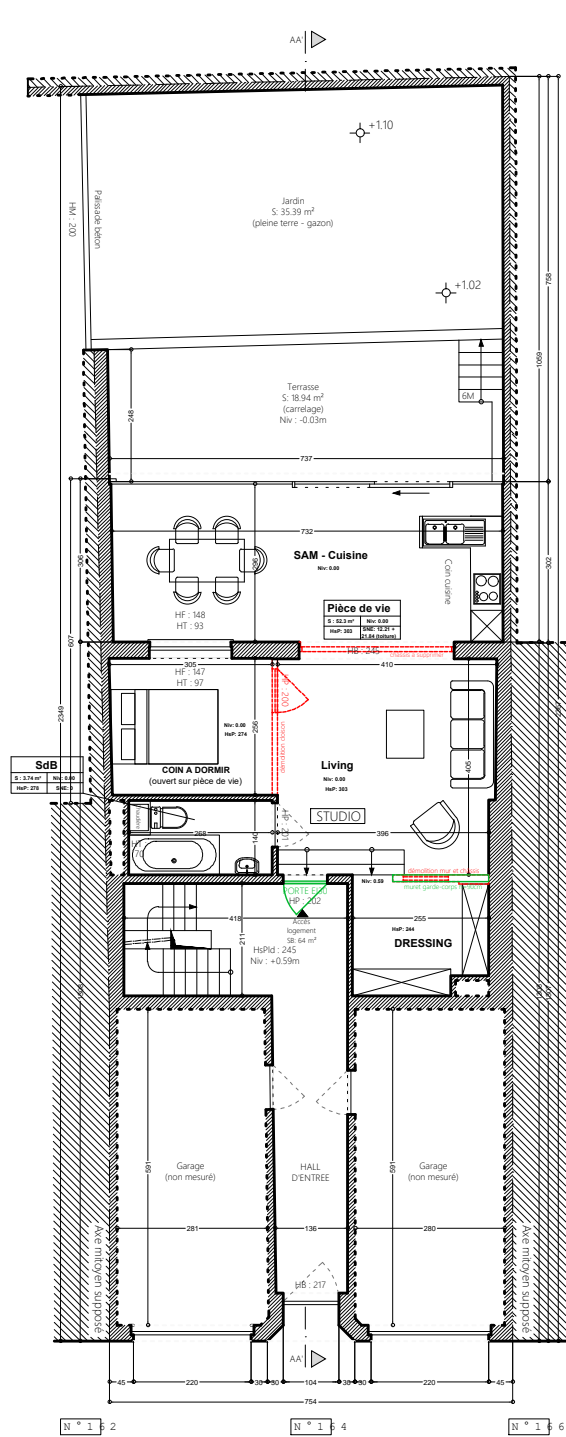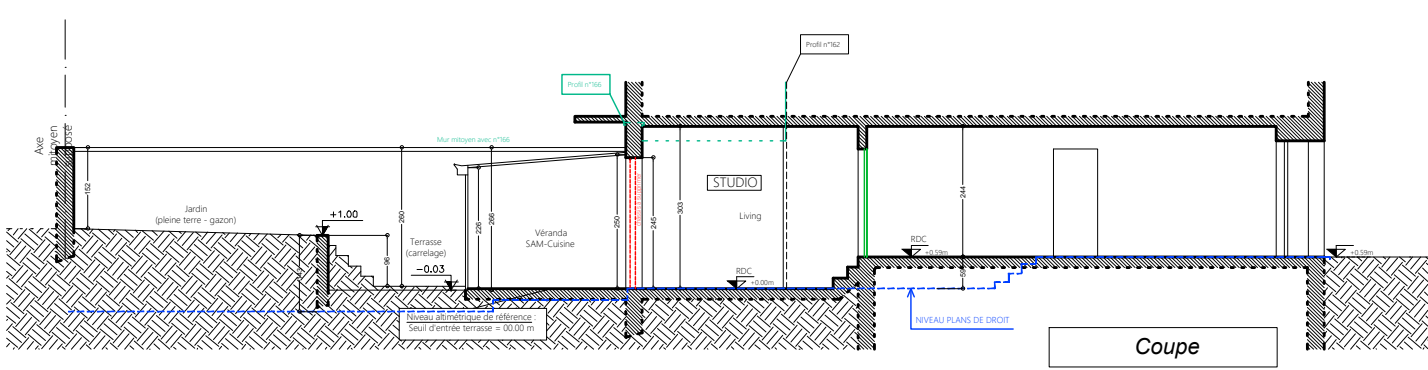

- Légende**
- Matériaux
- ① Briques - ton brun
 - ② Béton - ton gris
 - ③ Pierre bleue
 - ④ Menuiserie PVC - ton blanc
 - ⑤ Menuiserie métallique - ton noir
 - ⑥ Vitrage transparent
 - ⑦ Ardoises - ton brun

Façade arrière

COMMUNE GEMEENTE	Anderlecht	Rue du Broeck, 164 1070 Bruxelles
DEMANDE DE PERMIS D'URBANISME REGULARISATION D'UNE VERANDA		
CADASTRE KADASTER 1ere division, section A, 426 f 2		
MAITRE DE L'OUVRAGE OPDRACHTGEVER	ARCHITECTE ARCHITECT	COMMUNE GEMEENTE
LEGende: Maçonnerie existante Nouveau A démolir		
MODIFICATIONS-WIJZIGINGEN		
DATE DATUM	28 10 25	FOUILLE SCHAAI
INTITULE - BESCHRIJVING : SITUATION DE FAIT, SITUATION PROJETEE		
DOSSIER		

REZ-DE-CHAUSSEE