

n°11

Rue Blanche  
n°9

n°7

Plan Rez - 1


Plan Rez-de-Chaussée

### Compartimentage :


- A - Hall et communs
- B - Logement 1
- C - Logement 2
- D - Logement 3
- E - Logement 4
- F - Cave 1
- G - Cave 2

- H - Local vélos et poussettes
- I - Cave 4
- J - Cave 3
- K - compteurs
- L - Matériel de nettoyage commun
- M - Local poubelles
- N - Local poubelles



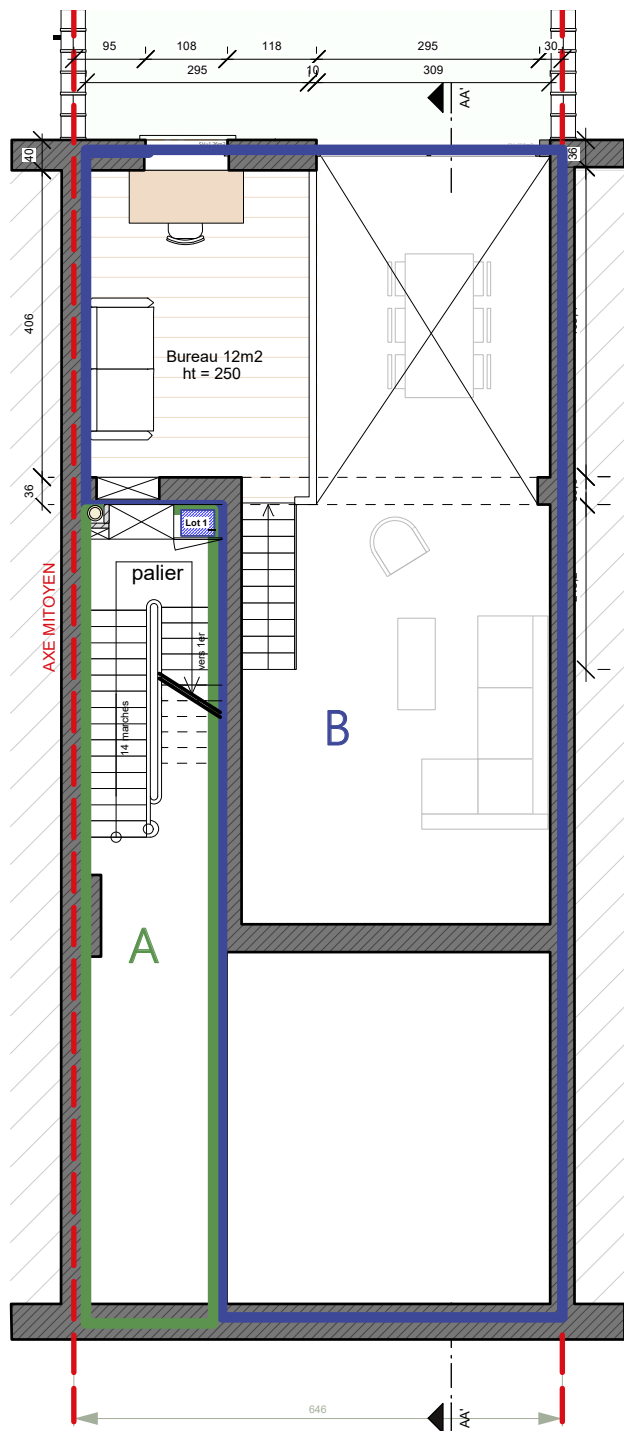

Plan entresol

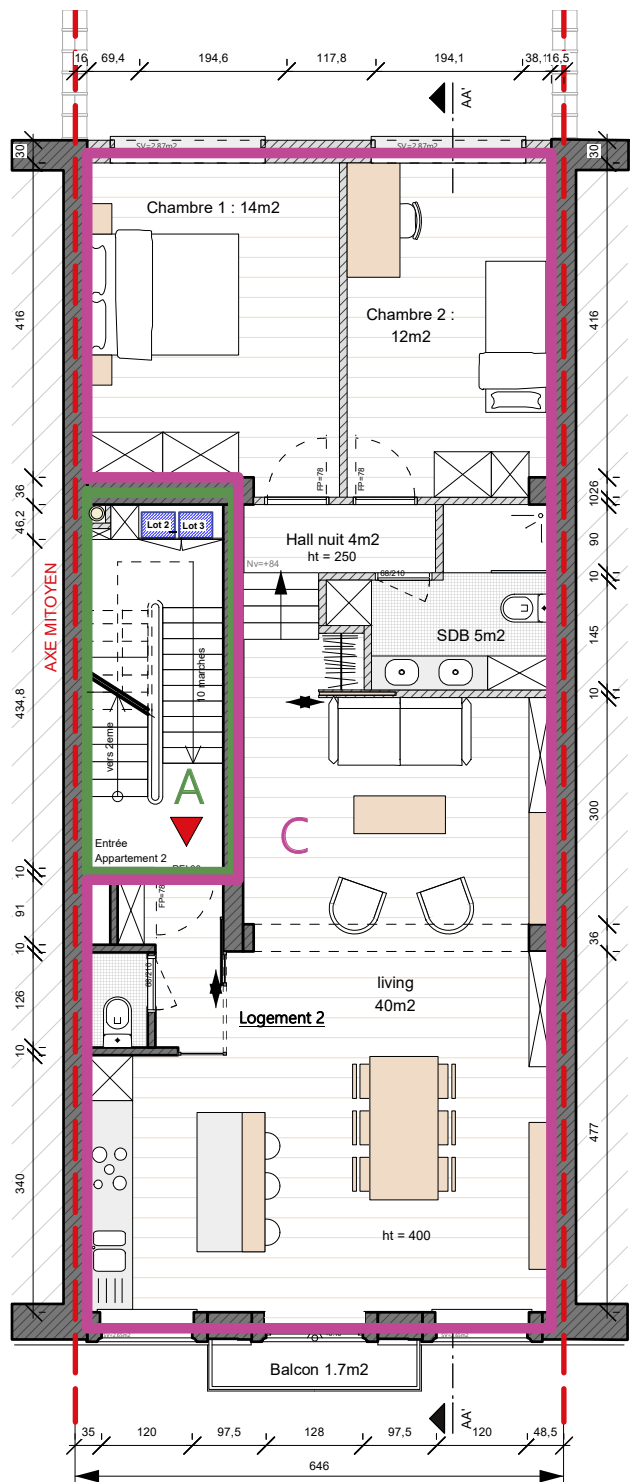


Plan Rez + 1

Compartimentage :


- A - Hall et communs
- B - Logement 1
- C - Logement 2
- D - Logement 3
- E - Logement 4
- F - Cave 1
- G - Cave 2

- Local vélos et poussettes
- Cave 4
- Cave 3
- compteurs
- Materiel de nettoyage commun
- Local poubelles
- Local poubelles



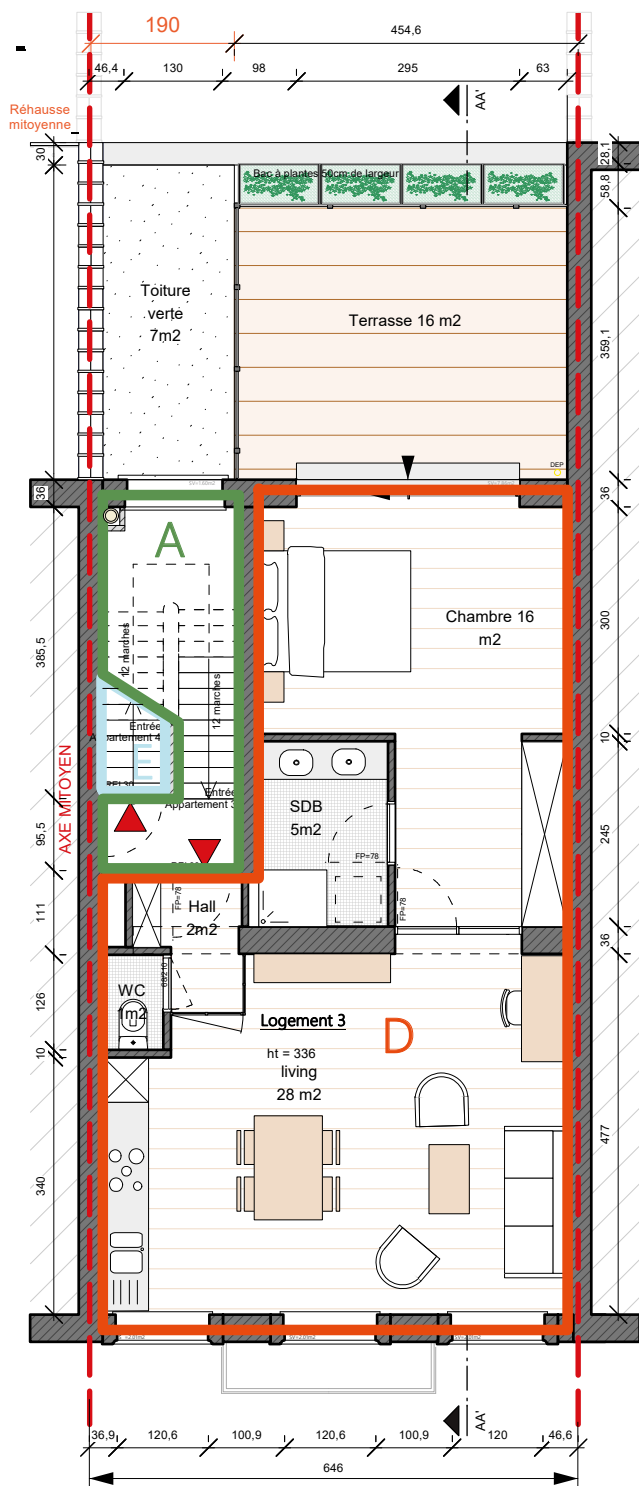

Plan Rez + 2

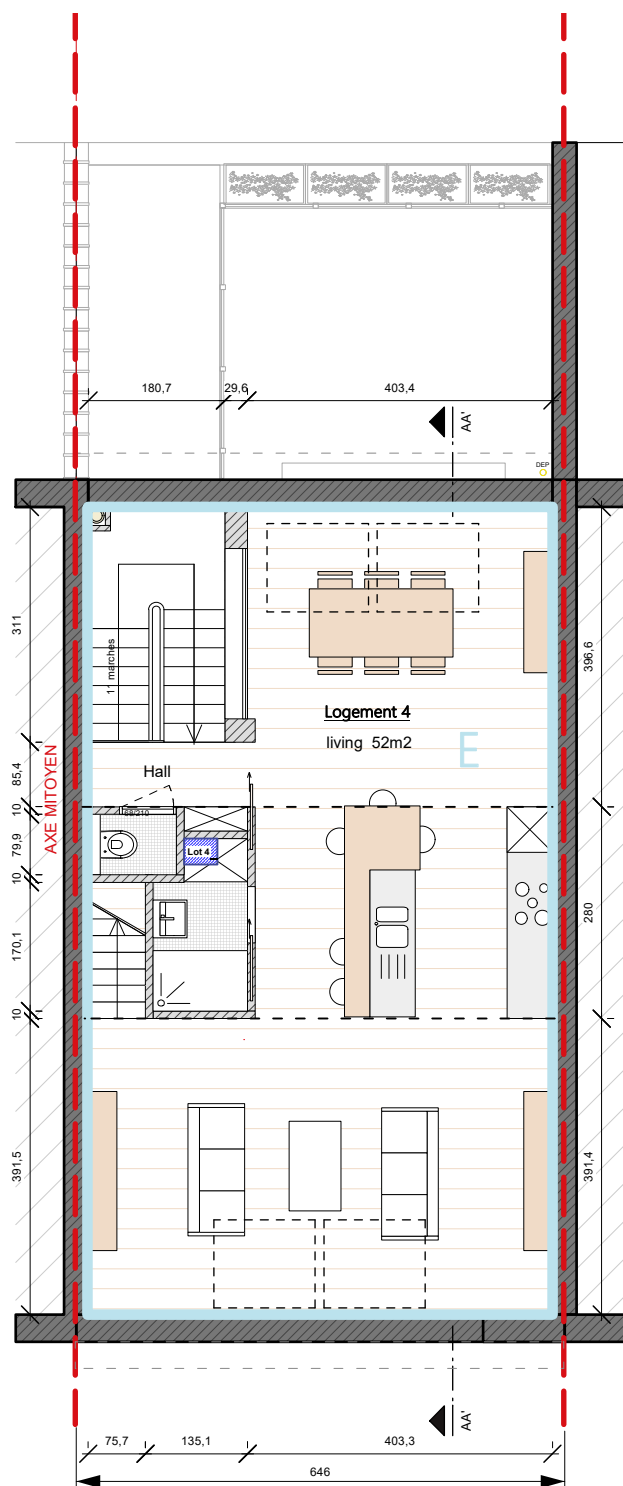


Plan Rez + 3

### Compartimentage :

- A - Hall et communs
- B - Logement 1
- C - Logement 2
- D - Logement 3
- E - Logement 4
- F - Cave 1
- G - Cave 2

- Local vélos et poussettes
- Cave 4
- Cave 3
- compteurs
- Matériel de nettoyage commun
- Local poubelles
- Local poubelles



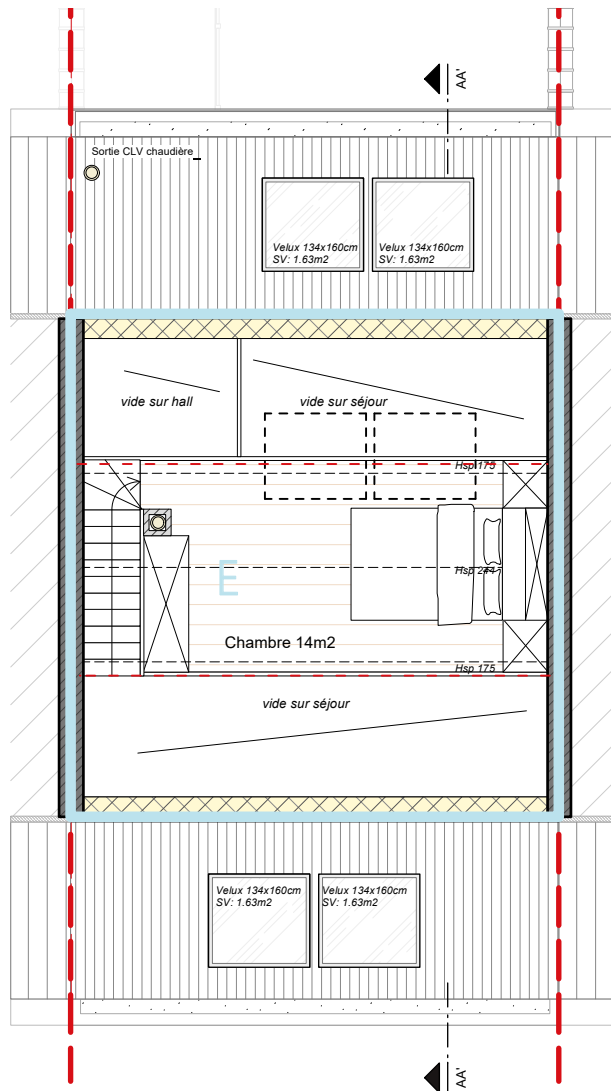

Plan R+3 mezzanine

Compartimentage :

A - Hall et communs

B - Logement 1

C - Logement 2

D - Logement 3

E - Logement 4

F - Cave 1

G - Cave 2

- Local vélos et poussettes

- Cave 4

- Cave 3


- compteurs

- Materiel de nettoyage commun

- Local poubelles

- Local poubelles



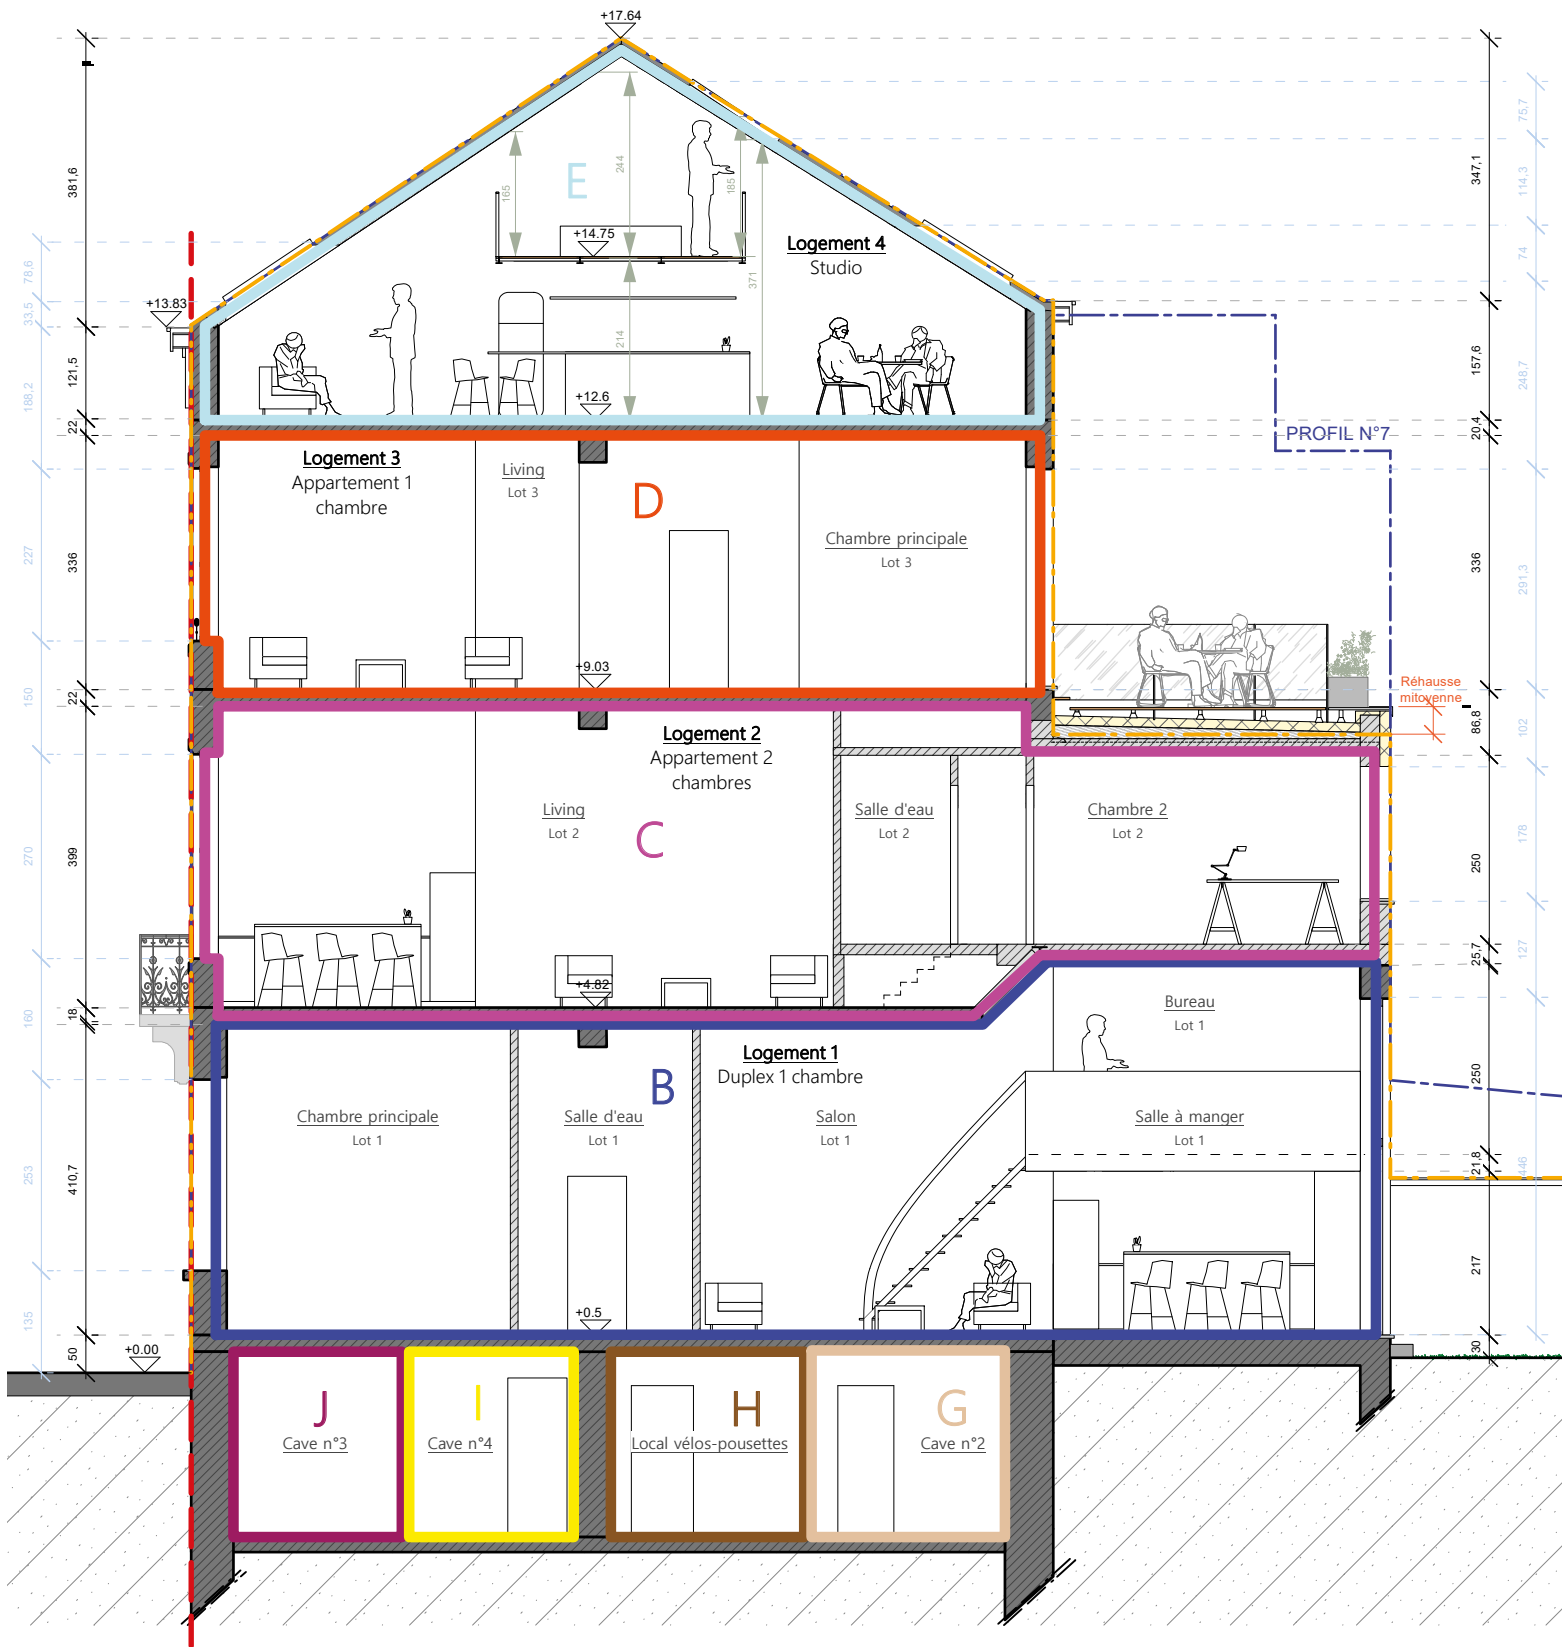

Coupe AA'

Compartimentage :

A - Hall et communs

B - Logement 1

C - Logement 2

D - Logement 3

E - Logement 4

F - Cave 1

G - Cave 2

- Local vélos et poussettes

- Cave 4

- Cave 3

- compteurs

- Matériel de nettoyage commun

- Local poubelles

- Local poubelles

