




Sous-sol

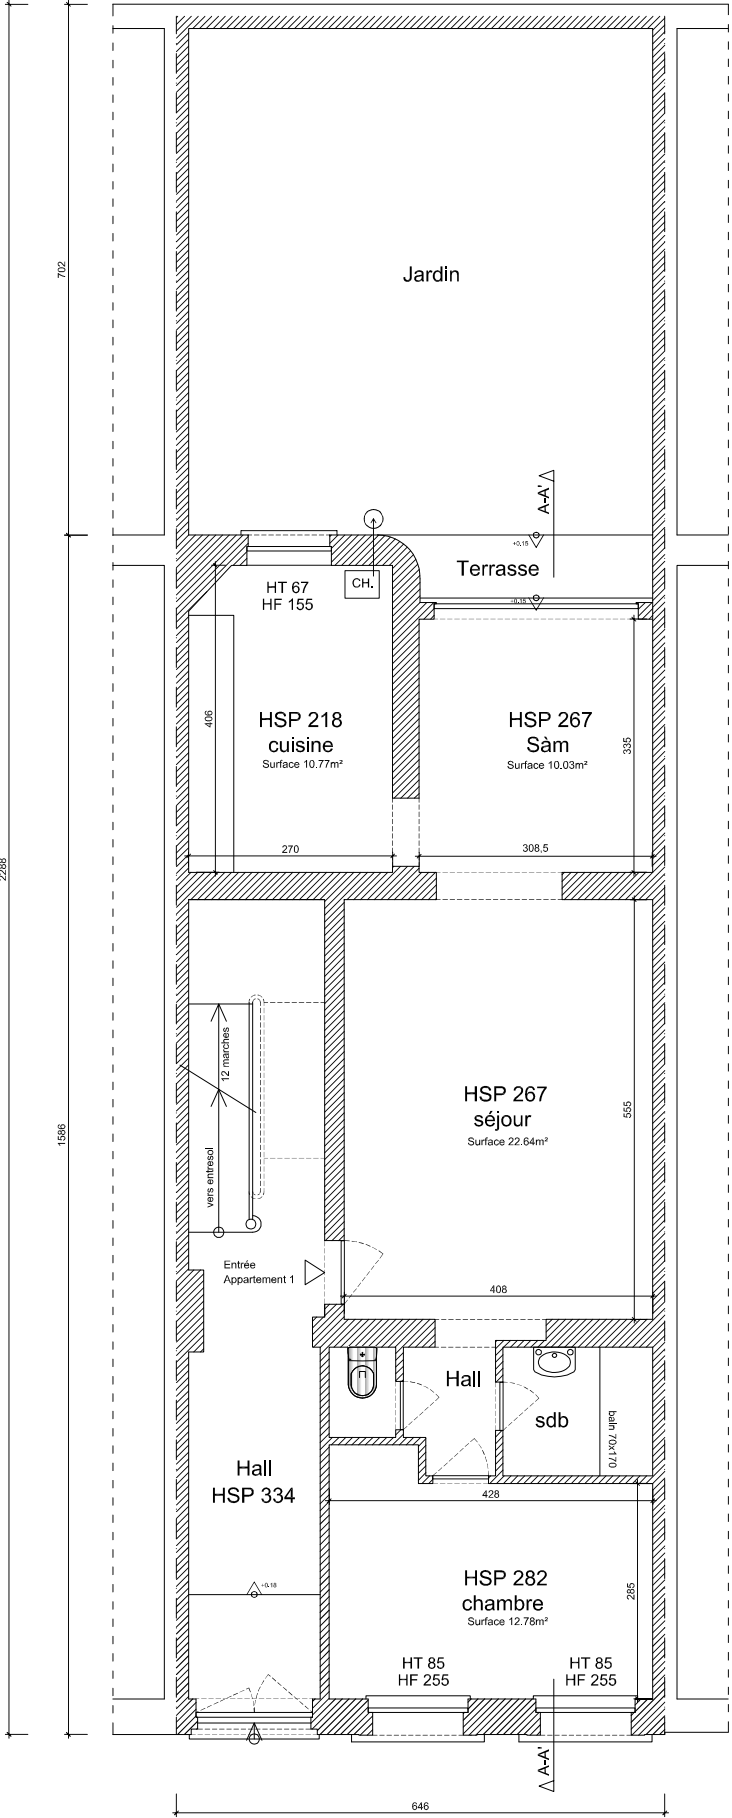





Rez-d

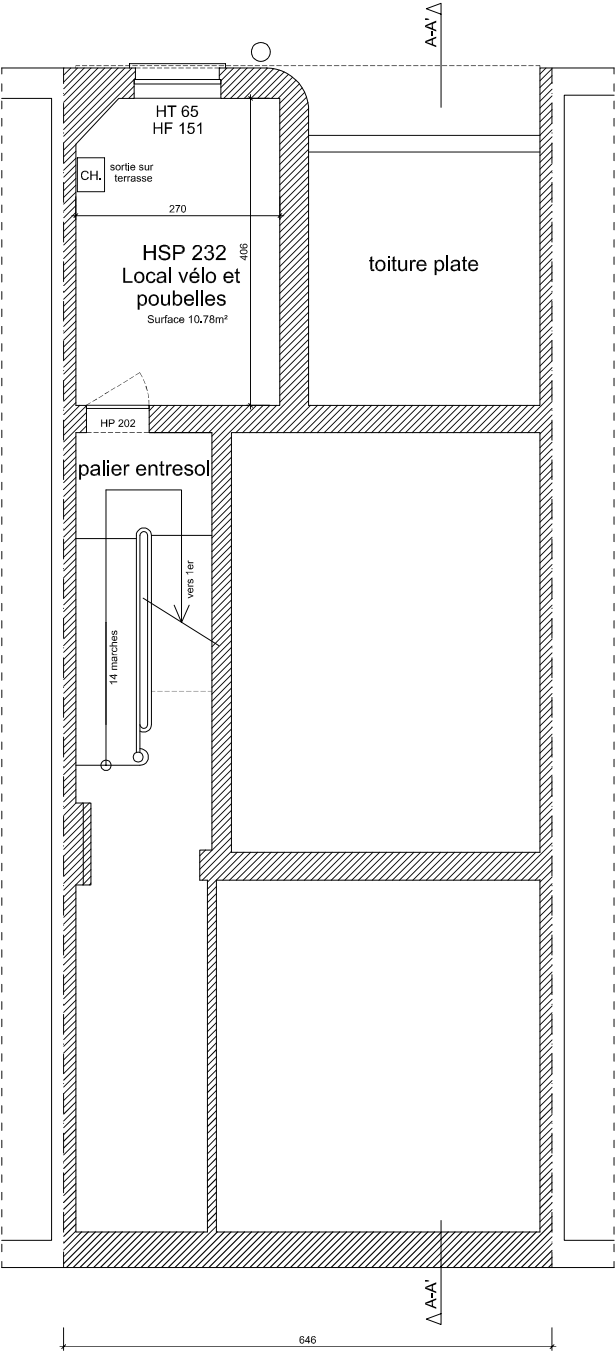

Entresol

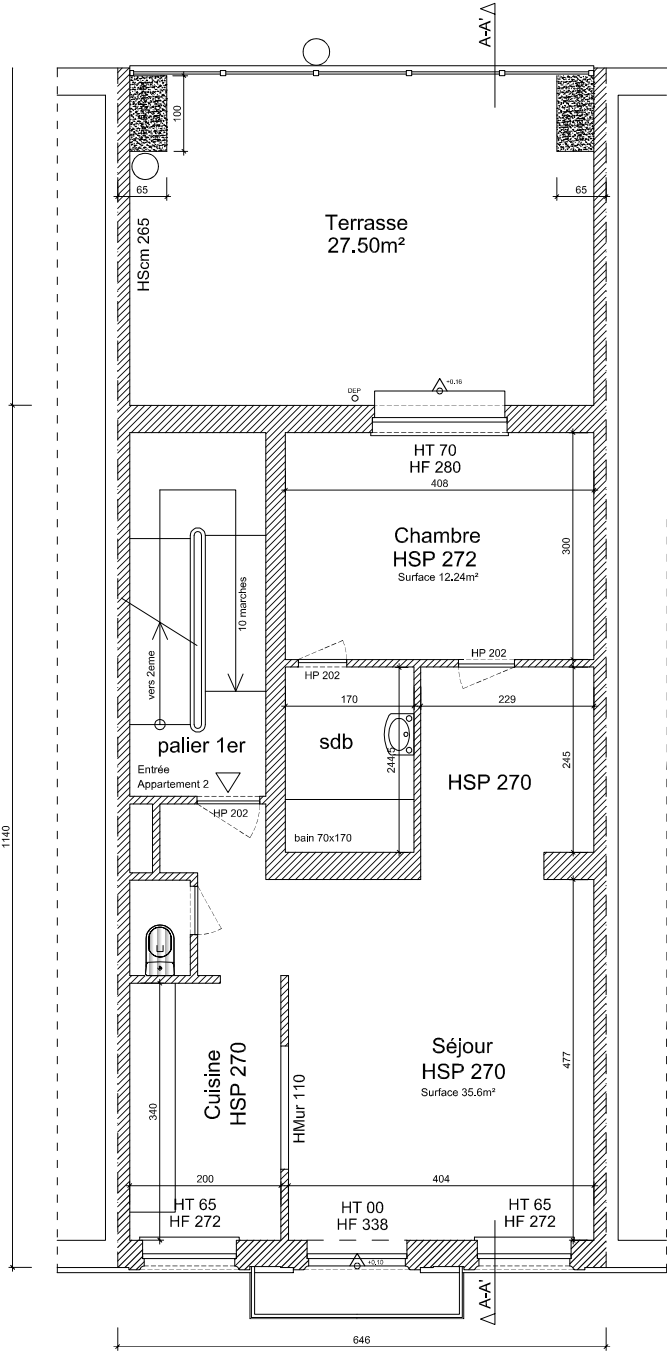

Etage 1

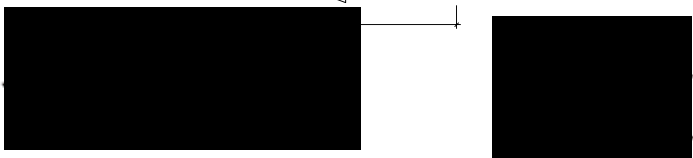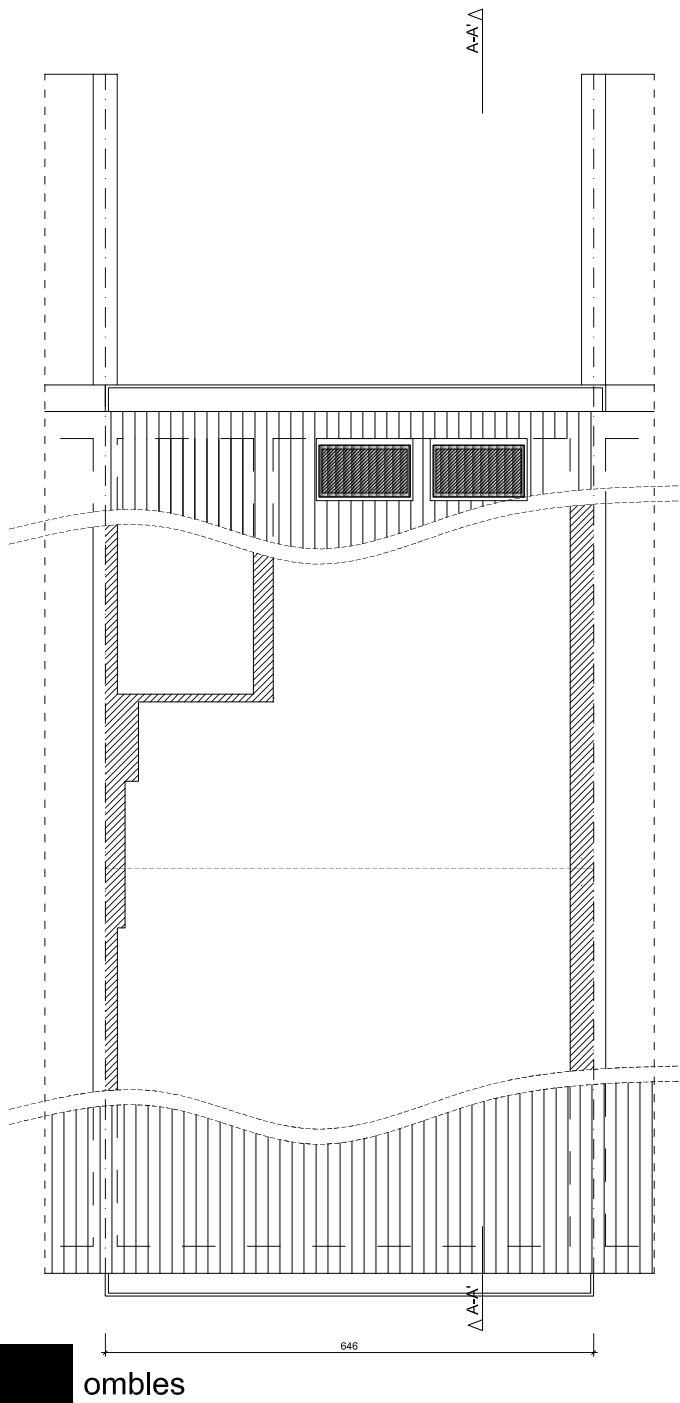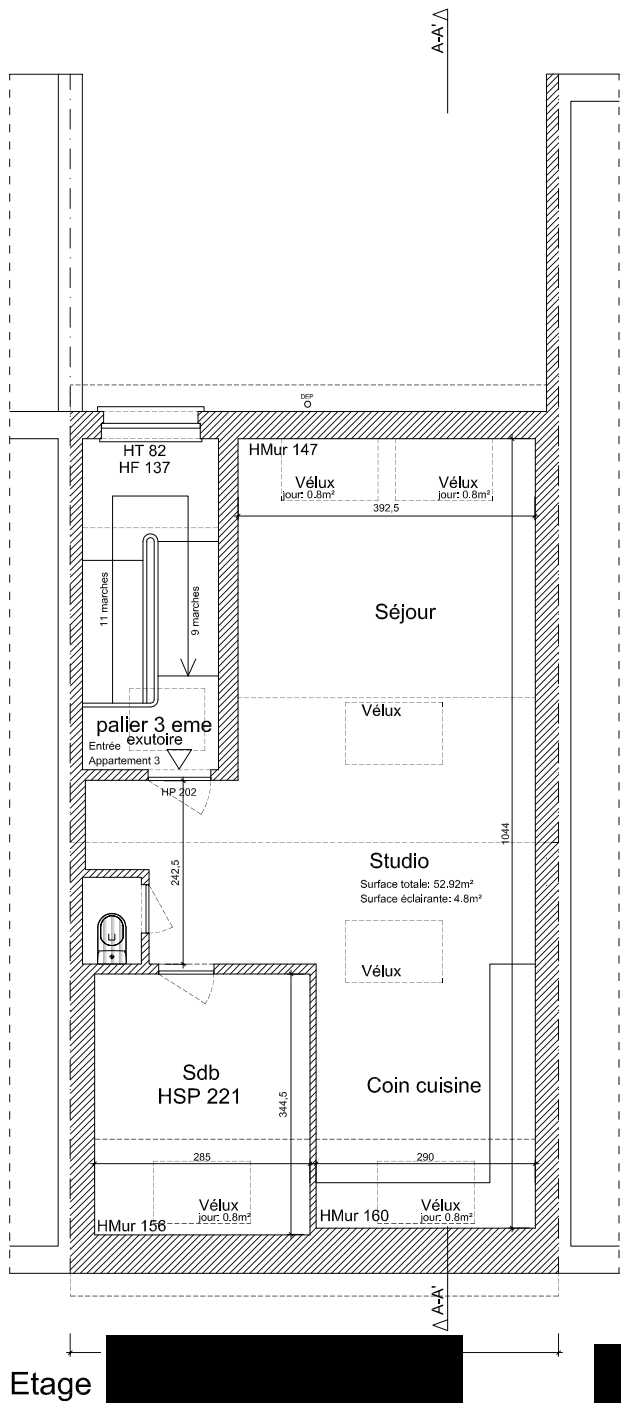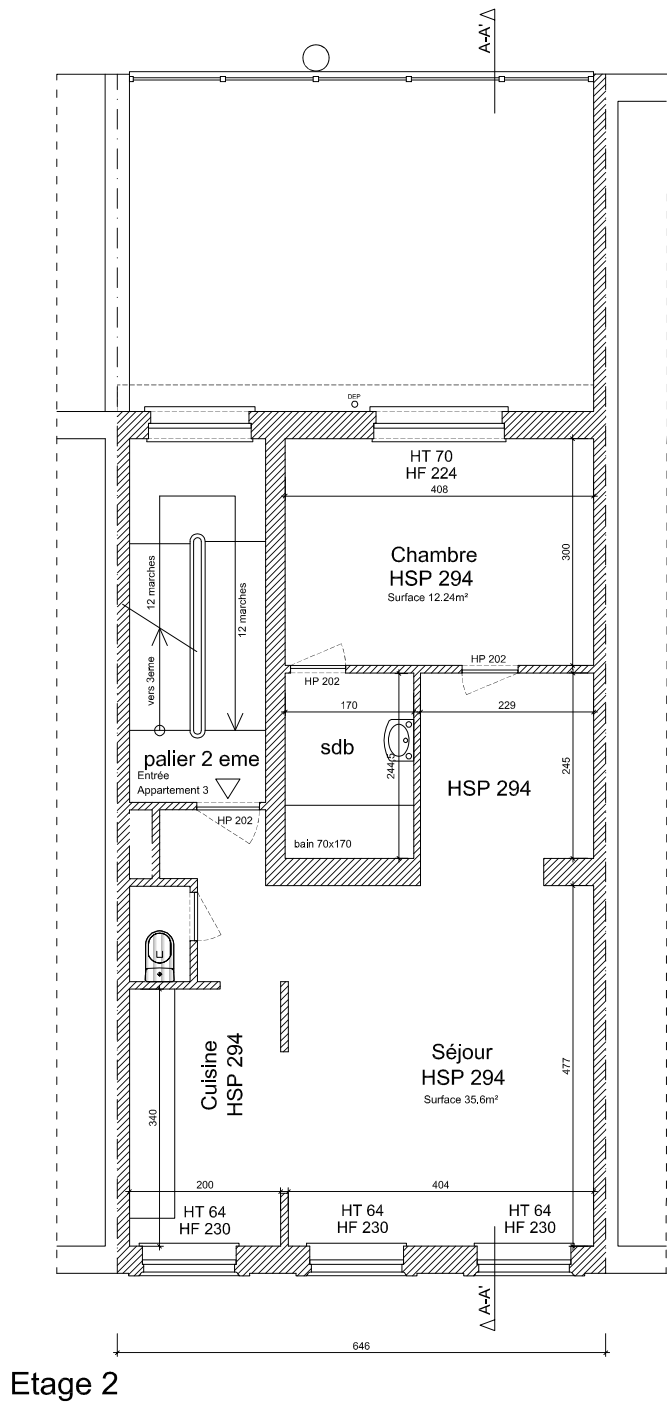



Architectes	Maître(s) d'ouvrage	Document	Documents de synthèse - Situation de Droit	P 2/12	Echelle	1/100	indice 01 date de modification : 15-10-2025 modifications : Plans projetés de R+3 + mezzanine + coupe : studio mezzanine
		Adresse	9, Rue Blanche - 1000 Bruxelles		Date	15/10/2025	

Plans de localisation 1/10.000



Plans d'implantation 1/1000 · rayon 50m

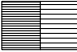-  Toiture à versants
-  Toiture plate




R+2= rez + 2 étages  
R+2+T= rez + 2 étages + toiture à versants




Façade arrière


ech. 1/100

 

Architectes	Maître(s) d'ouvrage	Document	Documents de synthèse - Situation de Droit	P 3/12	Echelle	VAR	Indice 01
		Adresse	9, Rue Blanche - 1000 Bruxelles		Date	15/10/2025	date de modification : 15-10-2025 modifications : Plans projetés de R+3 + mezzanine + coupe : studio mezzanine

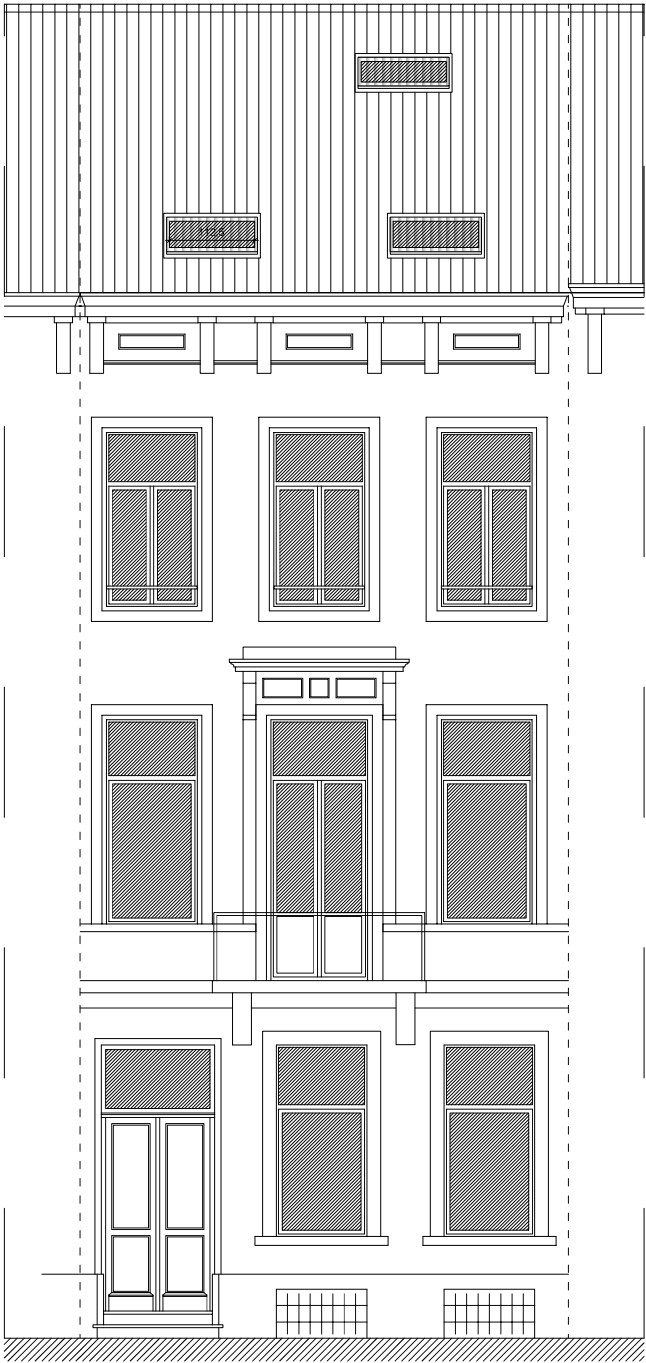

Façade à rue

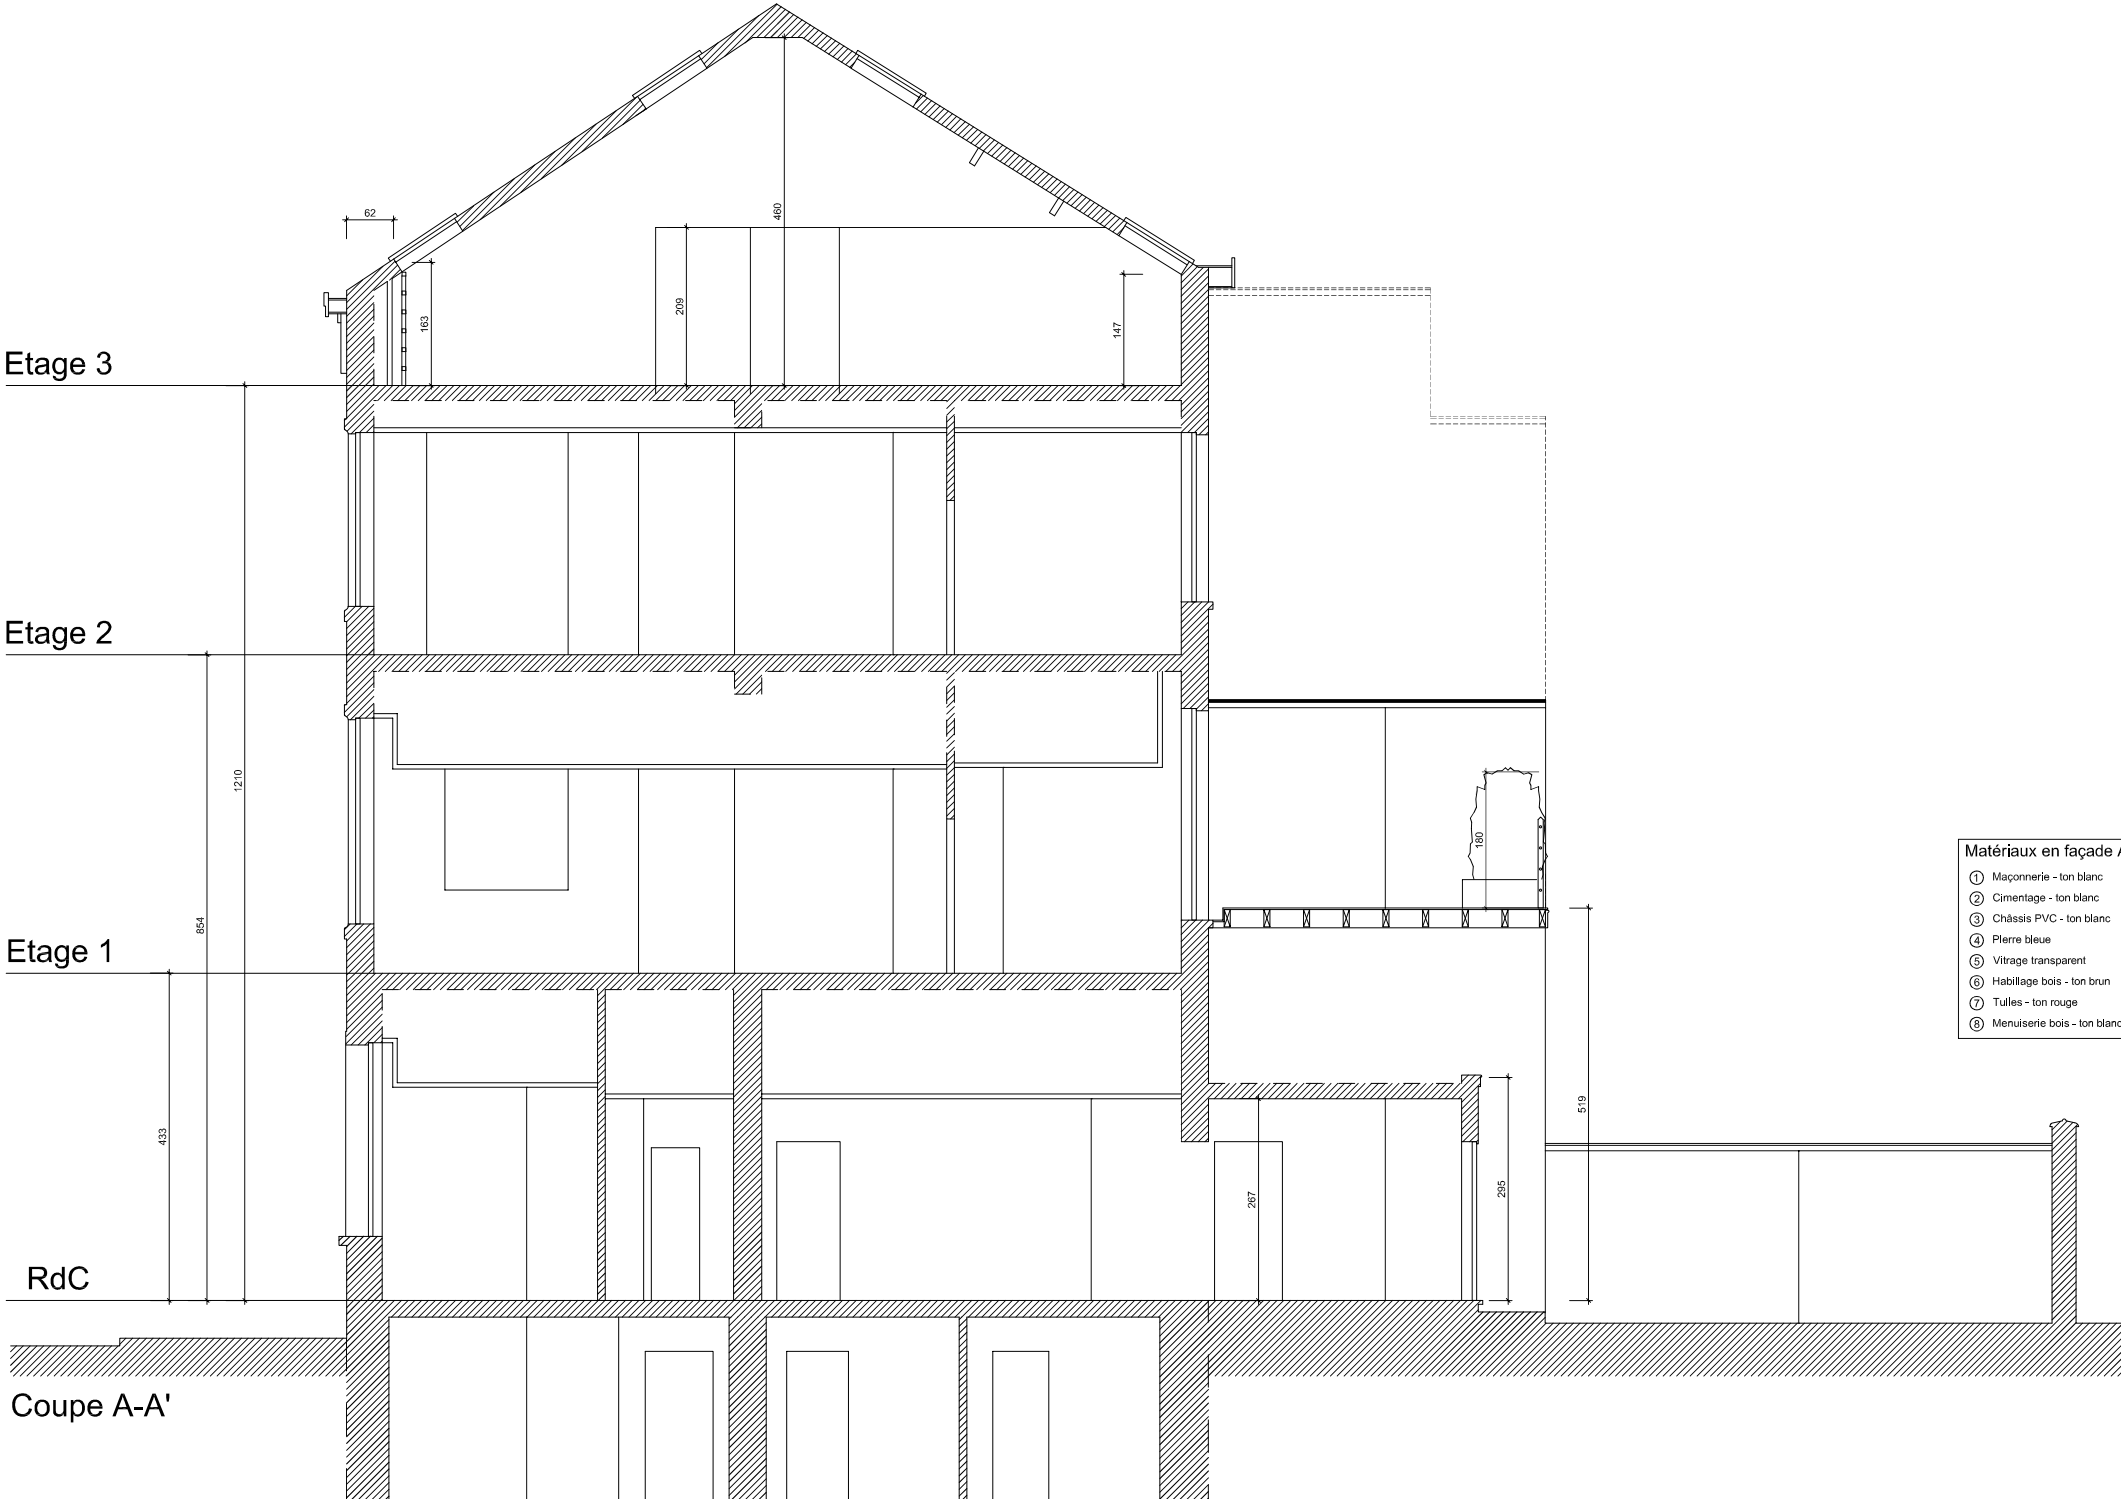

Etage 3

Etage 2

Etage 1


RdC

Coupe A-A'


- Matériaux en façade Ar.
- ① Maçonnerie - ton blanc
  - ② Cimentage - ton blanc
  - ③ Châssis PVC - ton blanc
  - ④ Pierre bleue
  - ⑤ Vitrage transparent
  - ⑥ Habillage bois - ton brun
  - ⑦ Tufles - ton rouge
  - ⑧ Menuiserie bois - ton blanc






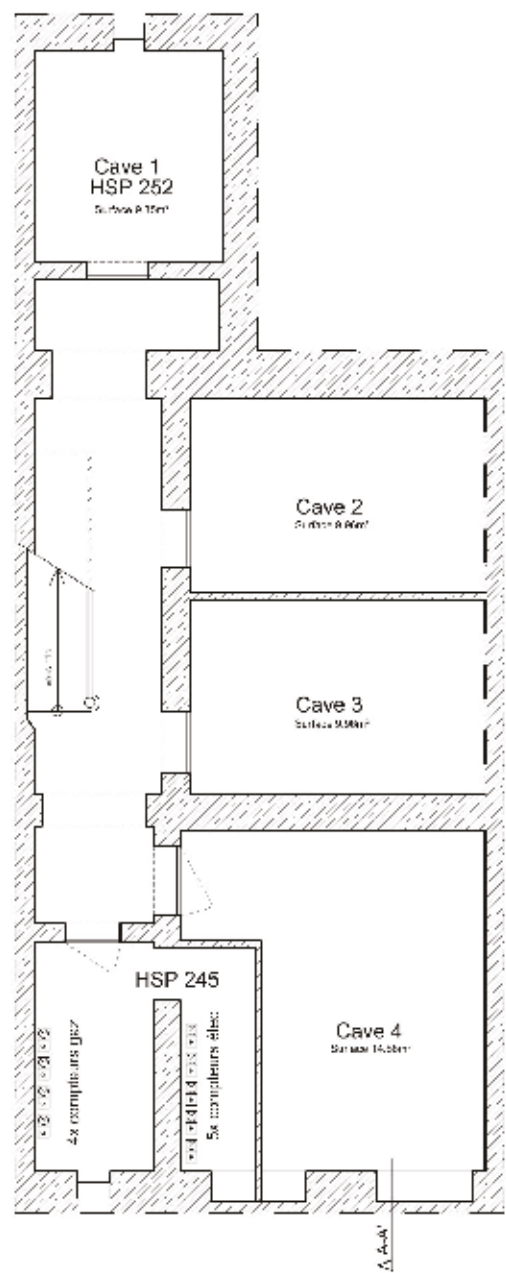


Sous-sol  
Situation existante de fait

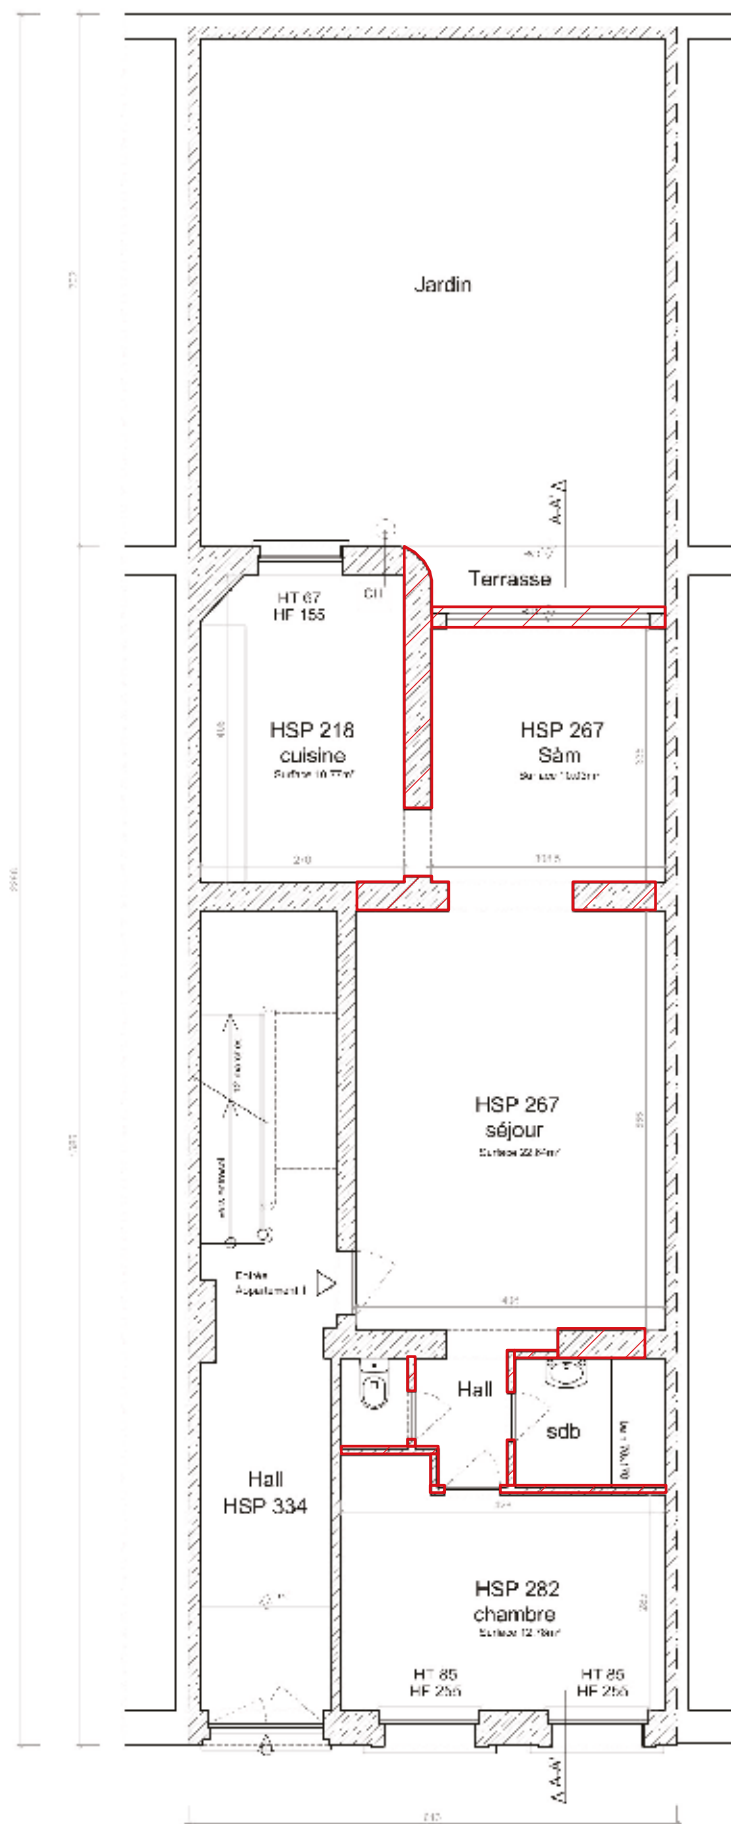


Rez-de-chaussée  
Situation existante de fait

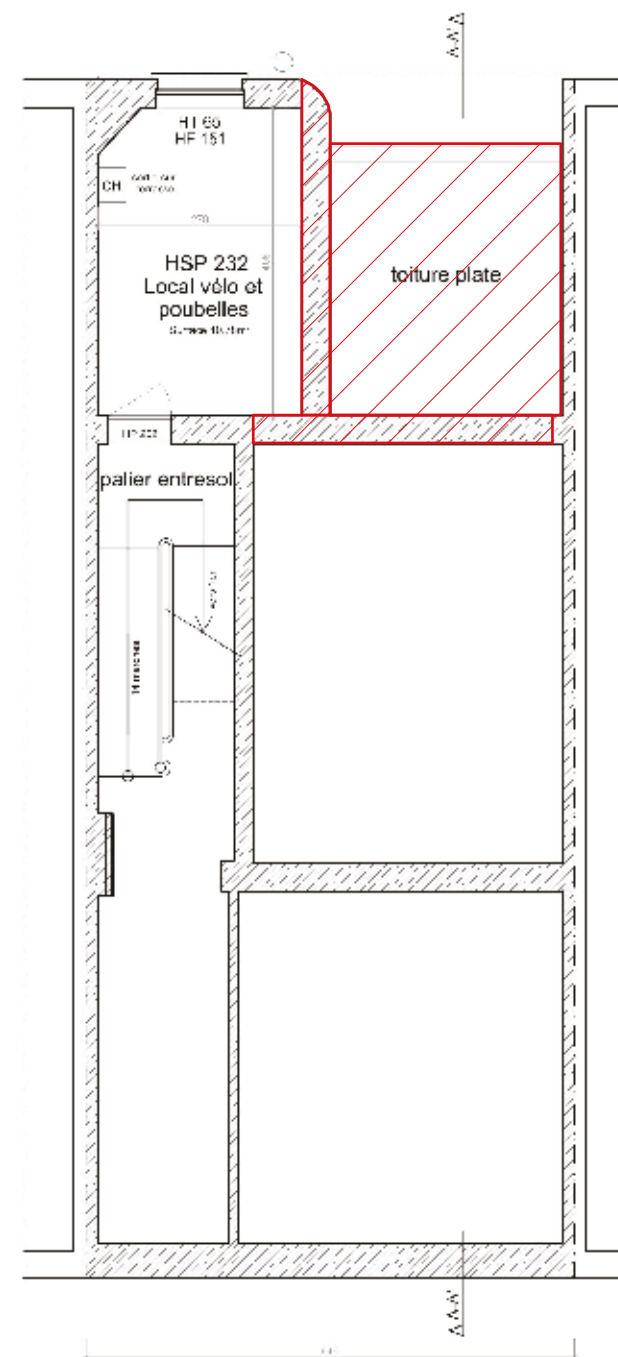


Entresol  
Situation existante de fait

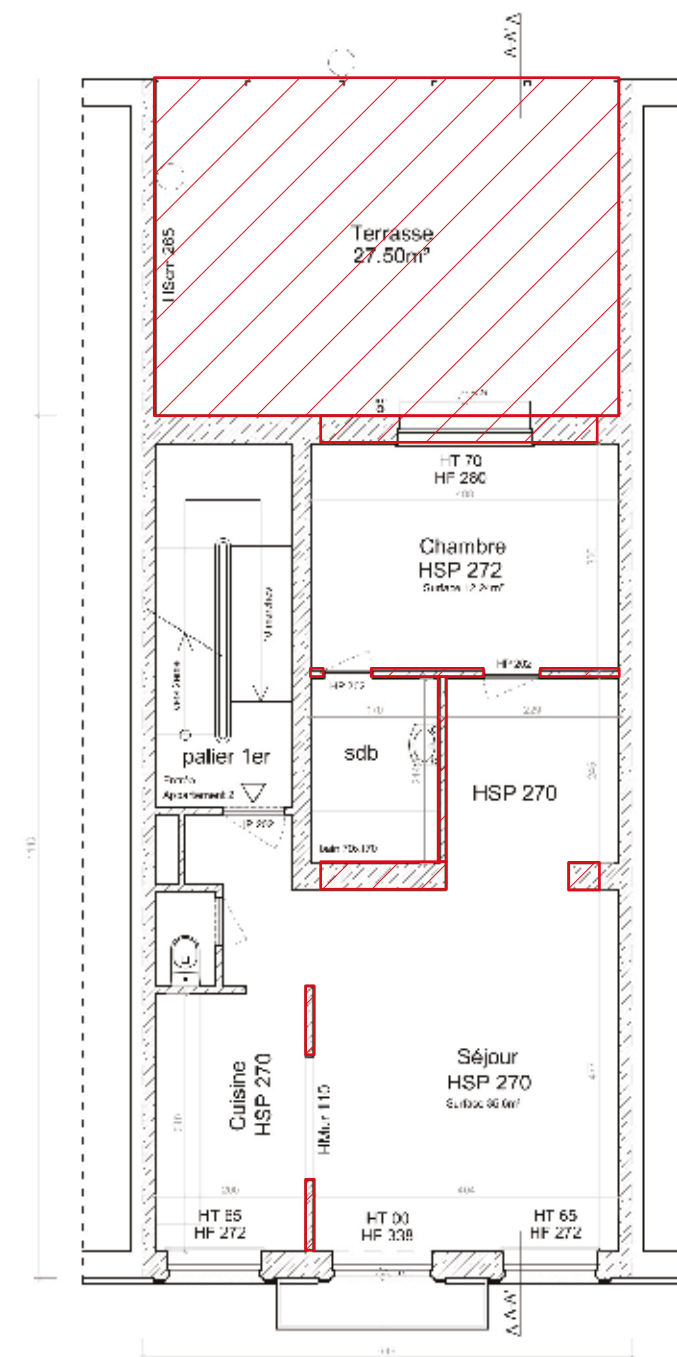


Etage 1  
Situation existante de fait

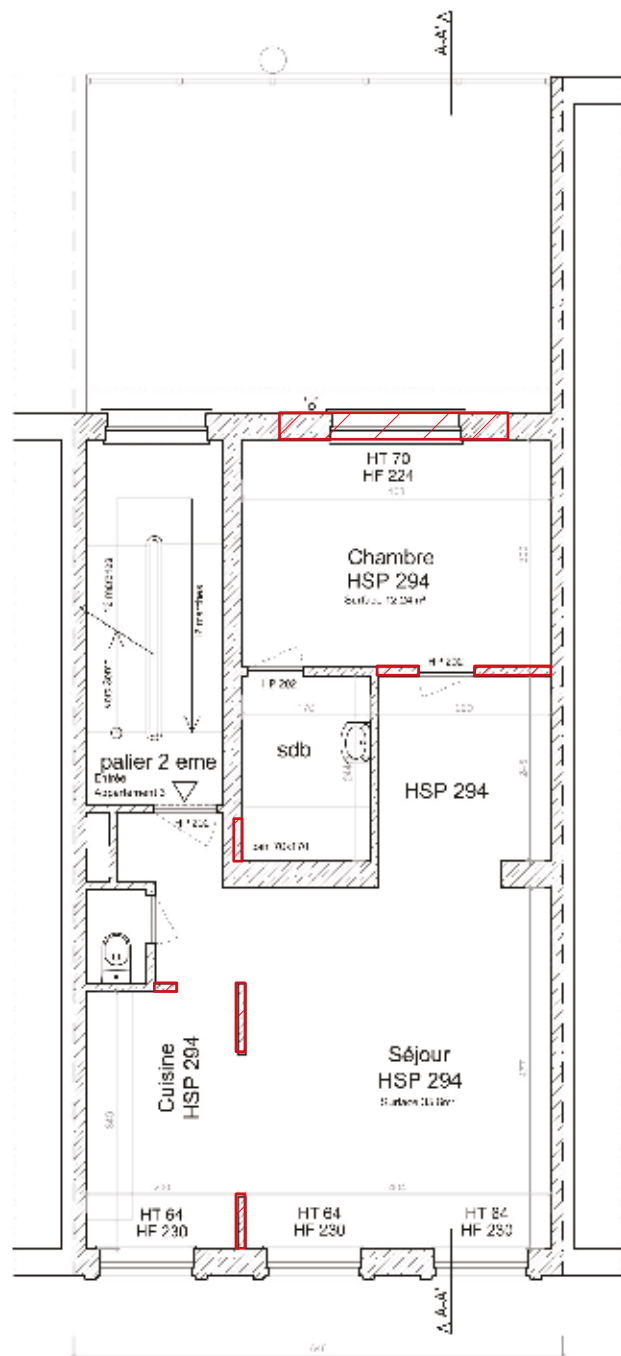

**Etage 2**  
Situation existante de fait

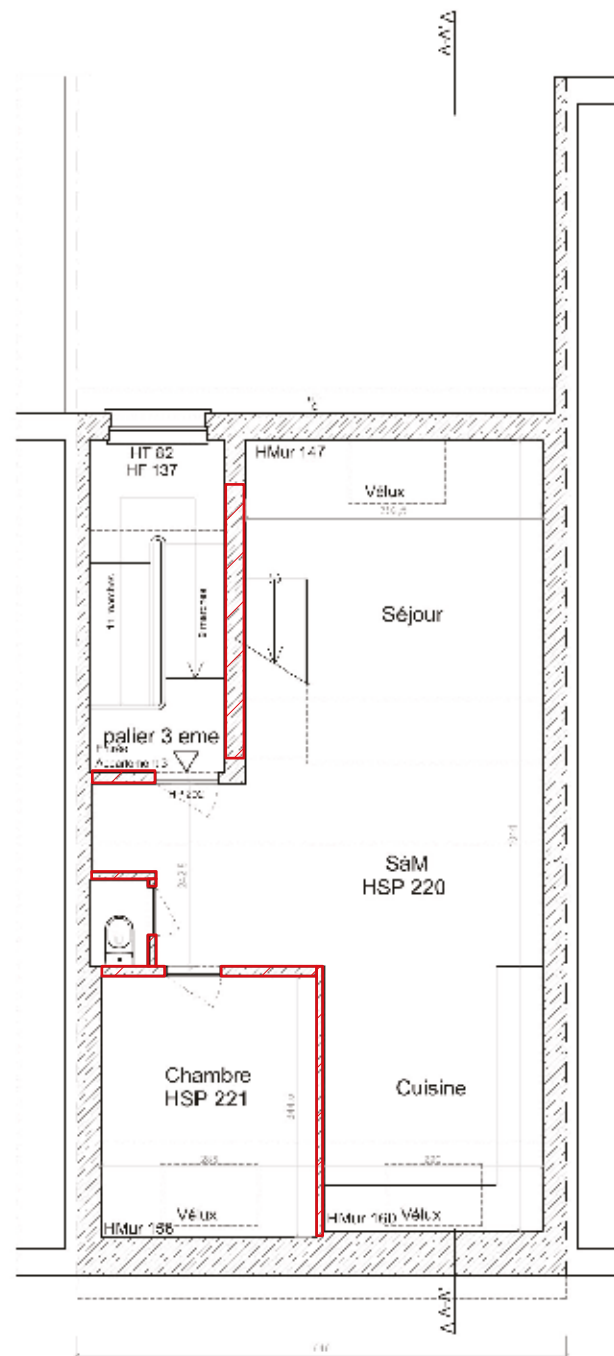


**Etage 3**  
Situation existante de fait

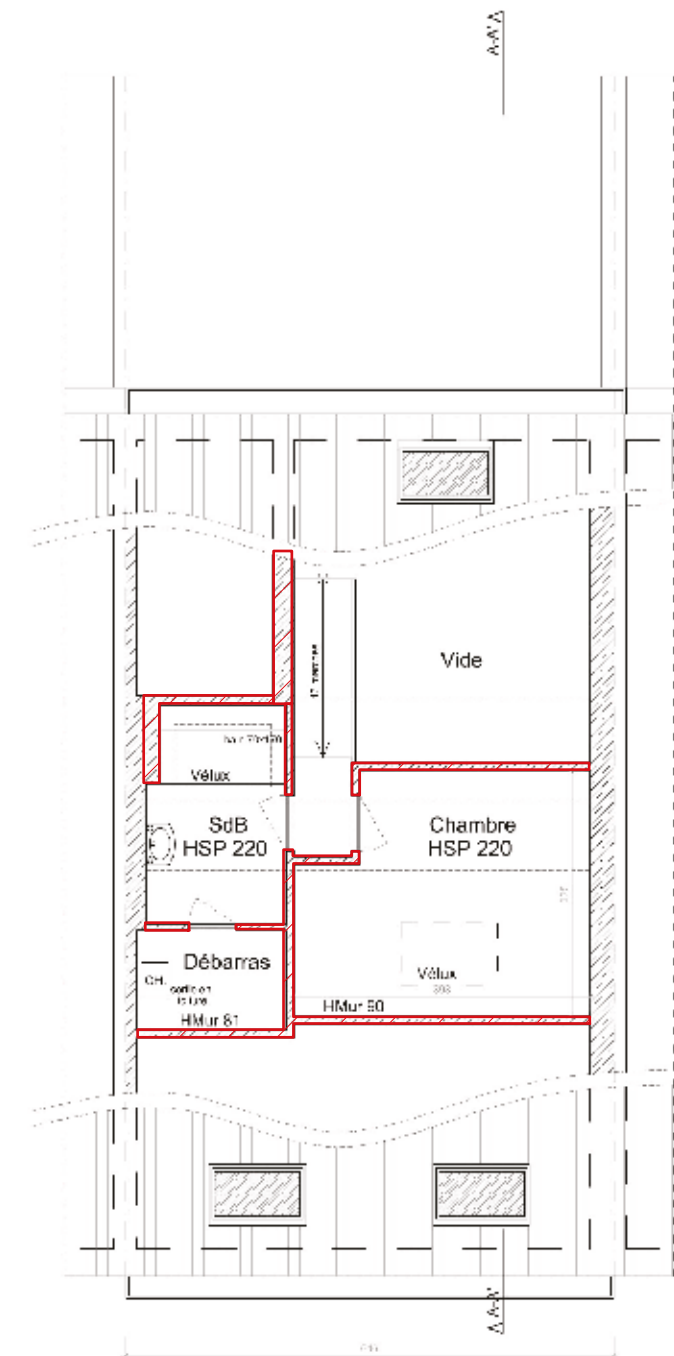

**Mezzanine**  
Situation existante de fait



Plans de localisation 1/10.000

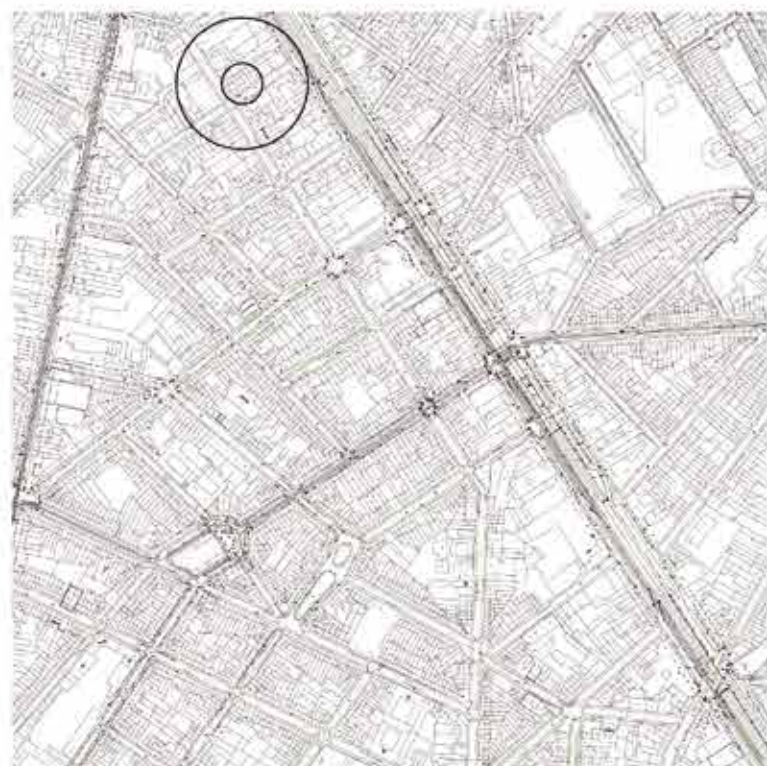

Nord


Plans d'implantation 1/1000 - rayon 50m

Toiture à versants  
Toiture plate

Nord




R+2= rez + 2 étages  
R+2+T= rez + 2 étages + toiture à versants

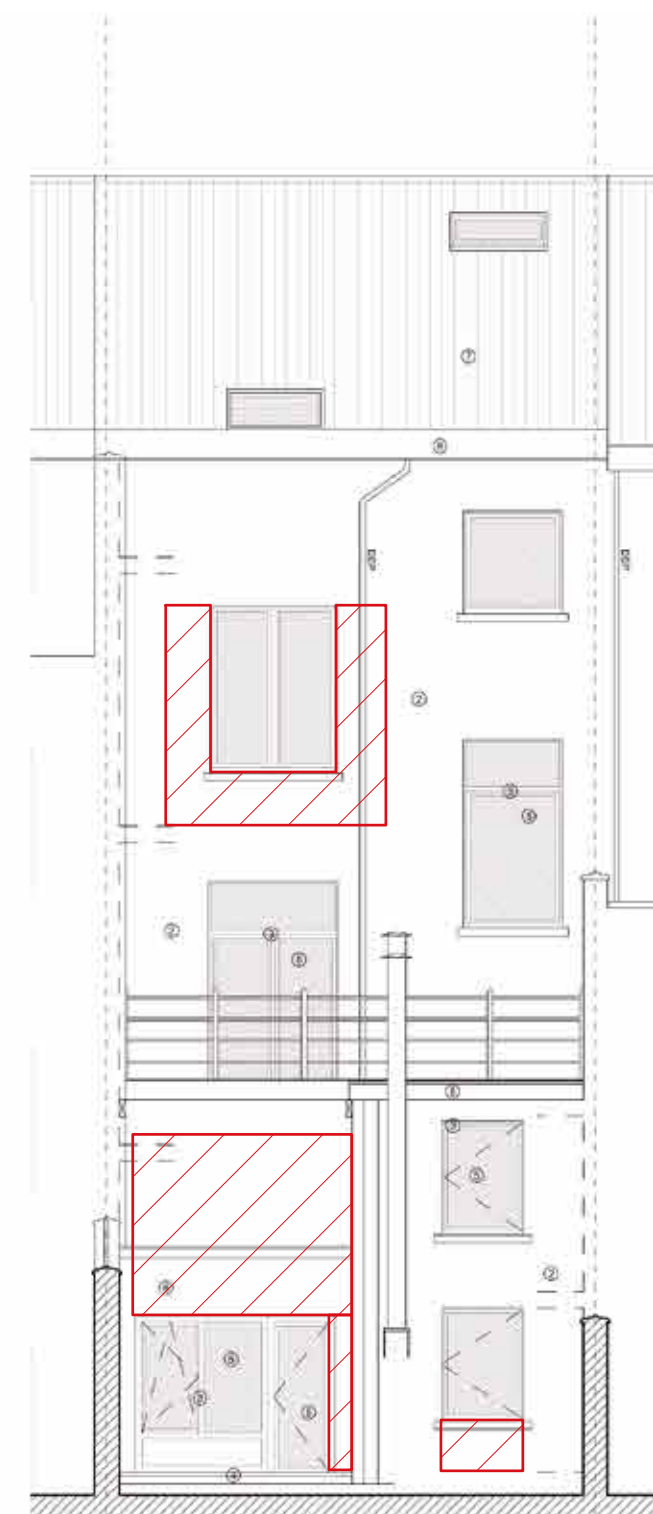


Façade arrière  
situation existante de fait

ech. 1/100




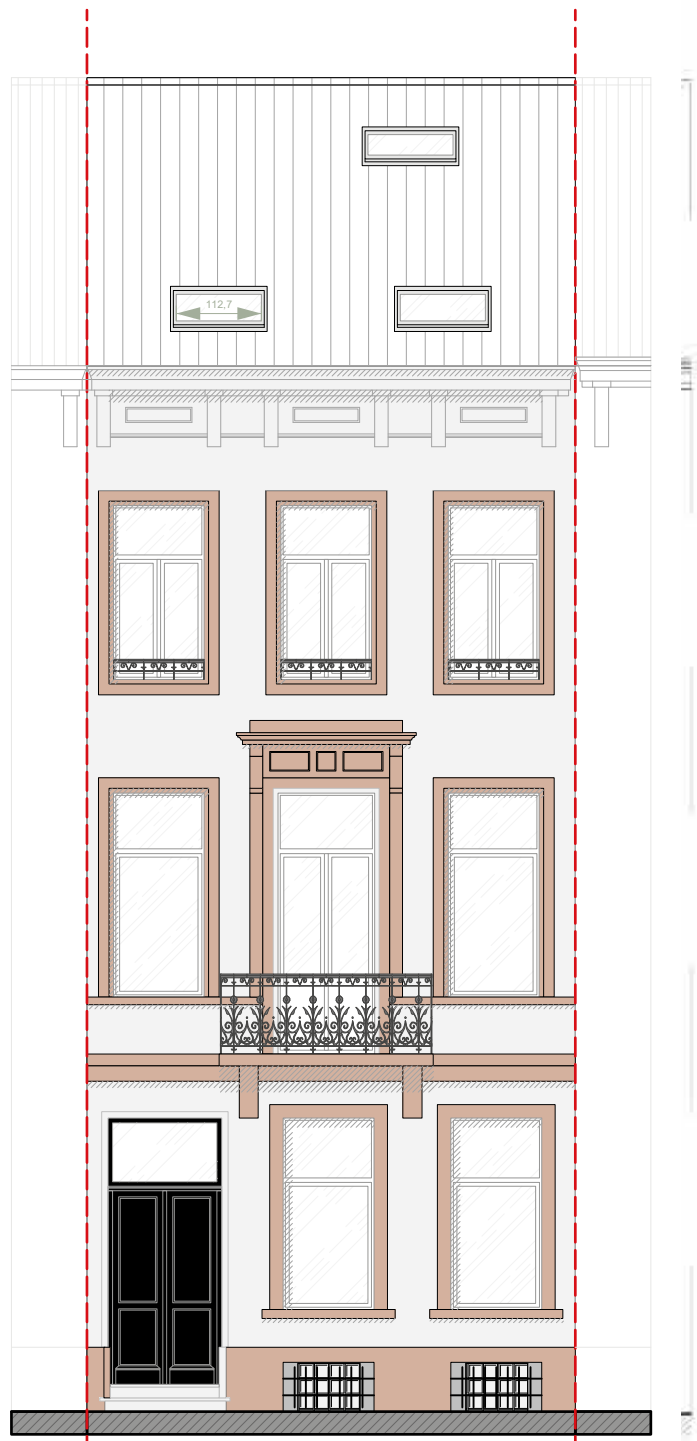

Façade à rue  
situation existante de fait

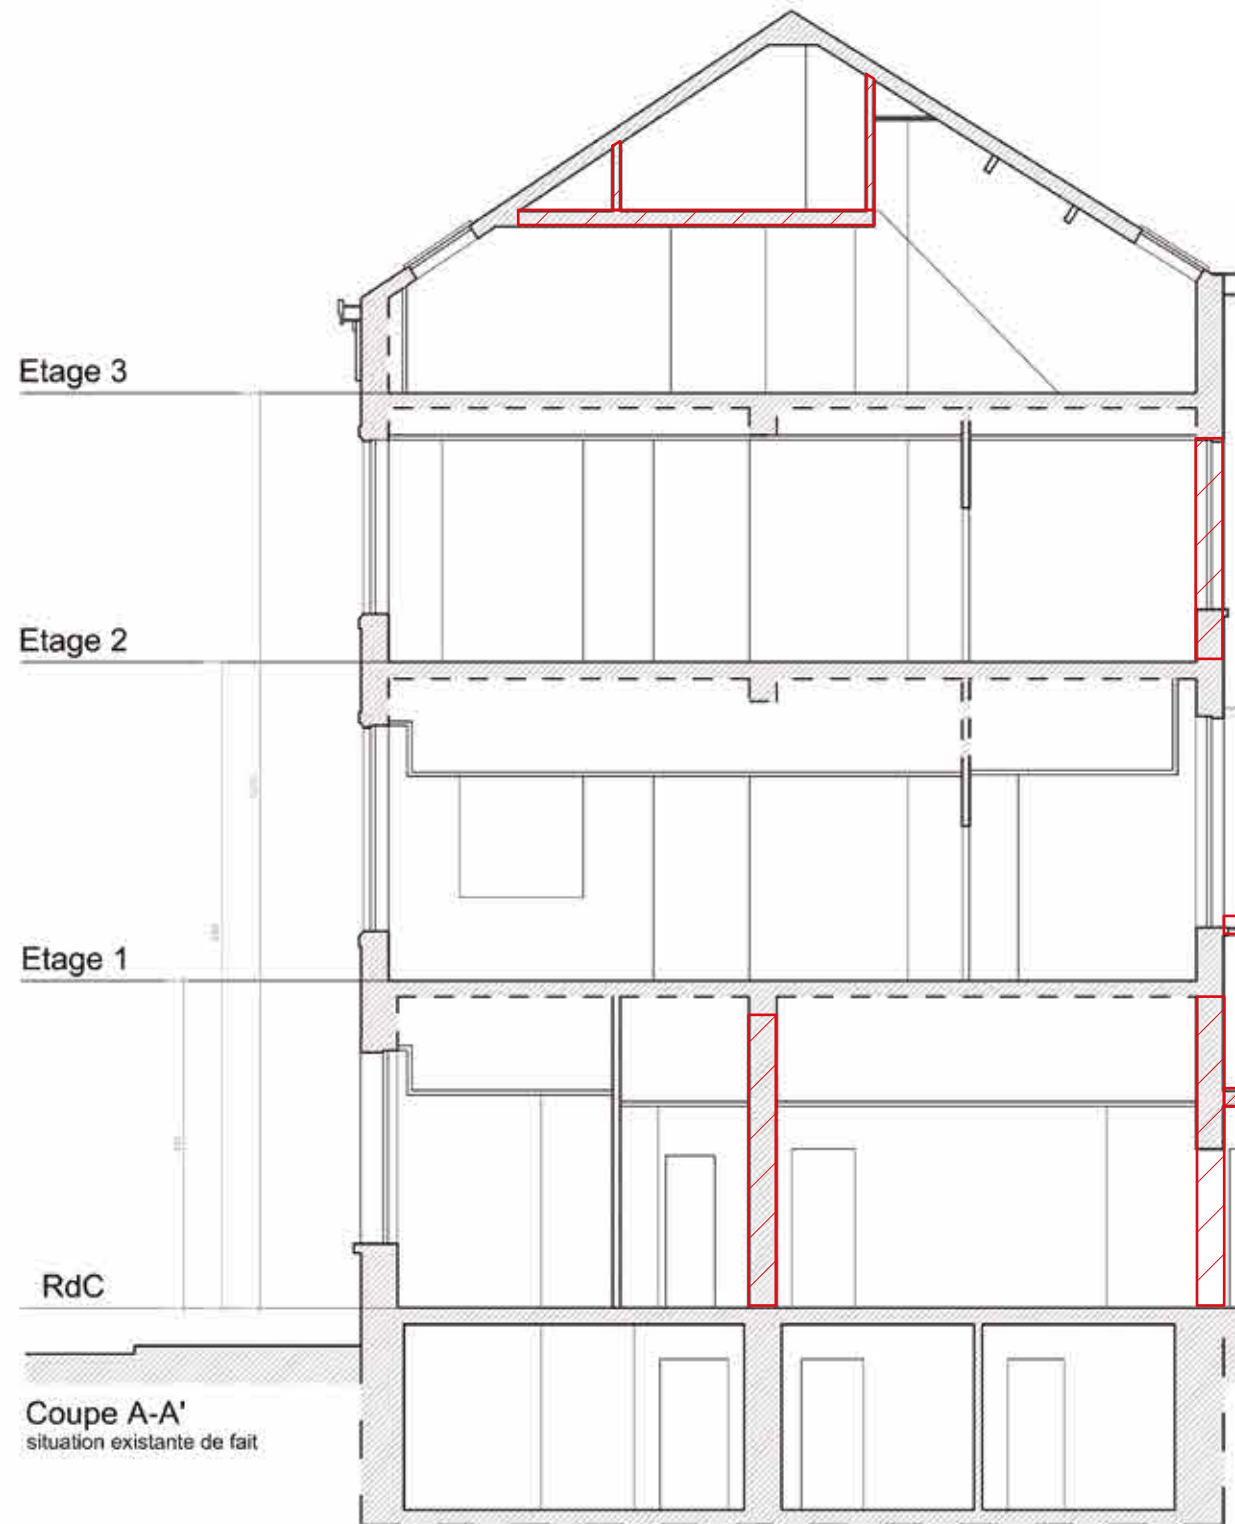





Coupe A-A'  
situation existante de fait

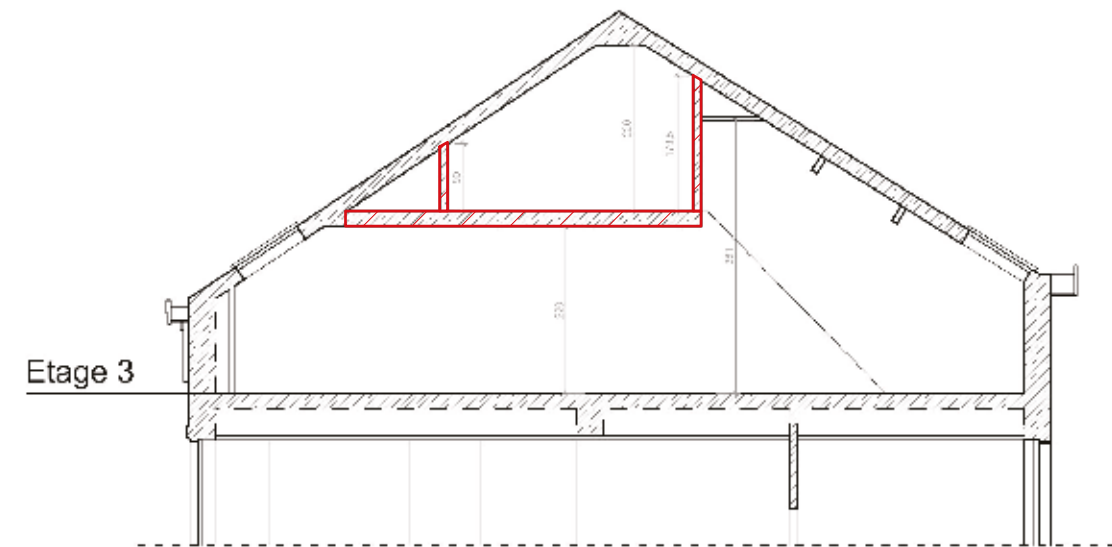


Extrait de coupe A-A'  
situation existante de fait

- Matériaux en façade Ar.
- ① Maçonnerie - ton blanc
  - ② Cloisonnement - ton blanc
  - ③ Châssis PVC - ton blanc
  - ④ Pierre bleue
  - ⑤ Vitrage transparent
  - ⑥ Habillage bois - ton brun
  - ⑦ Tuiles - ton rouge
  - ⑧ Menuiserie bois - ton blanc

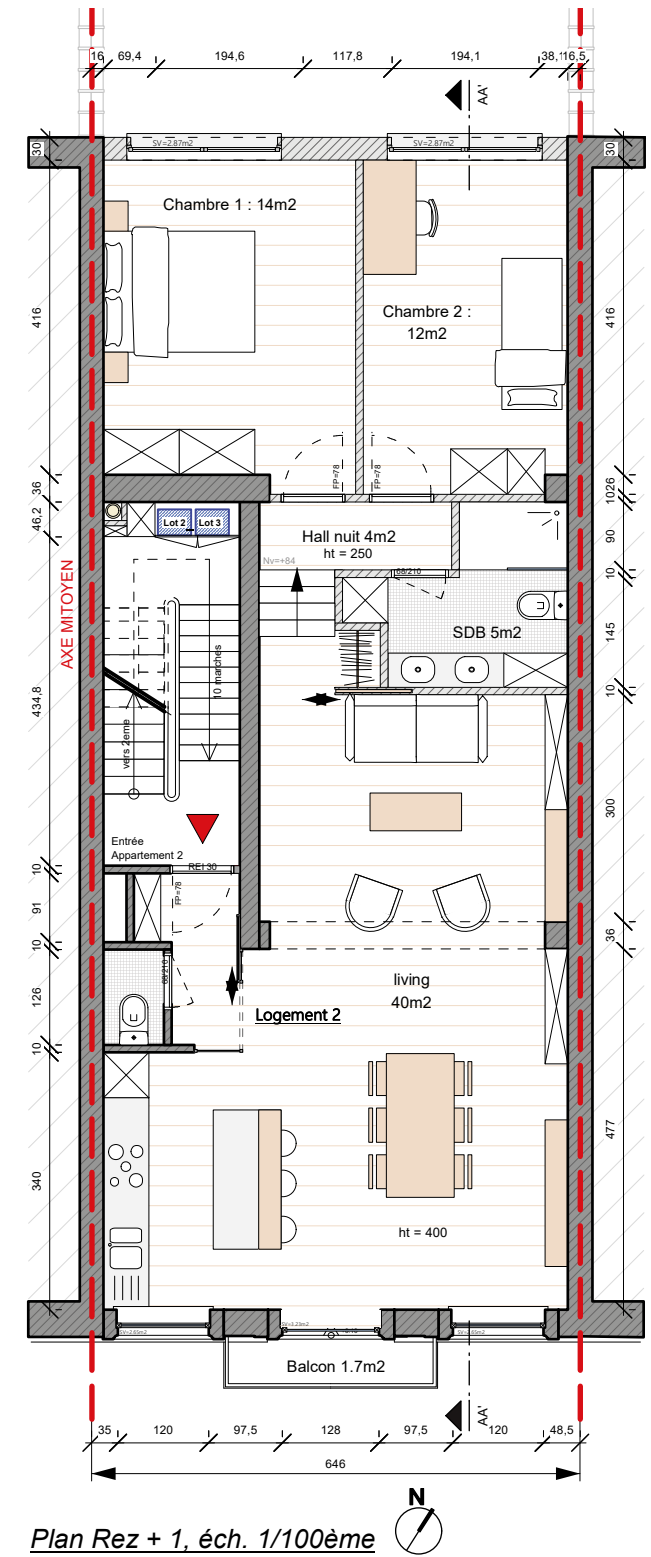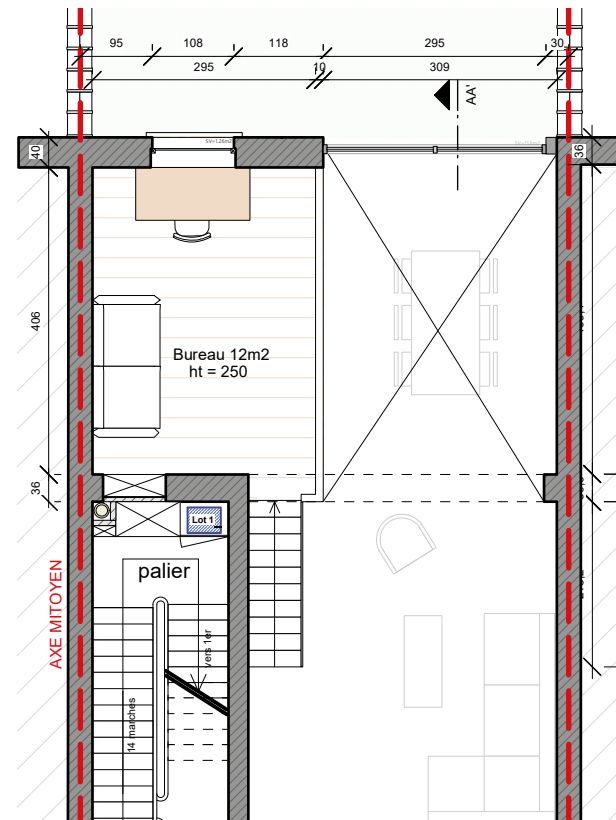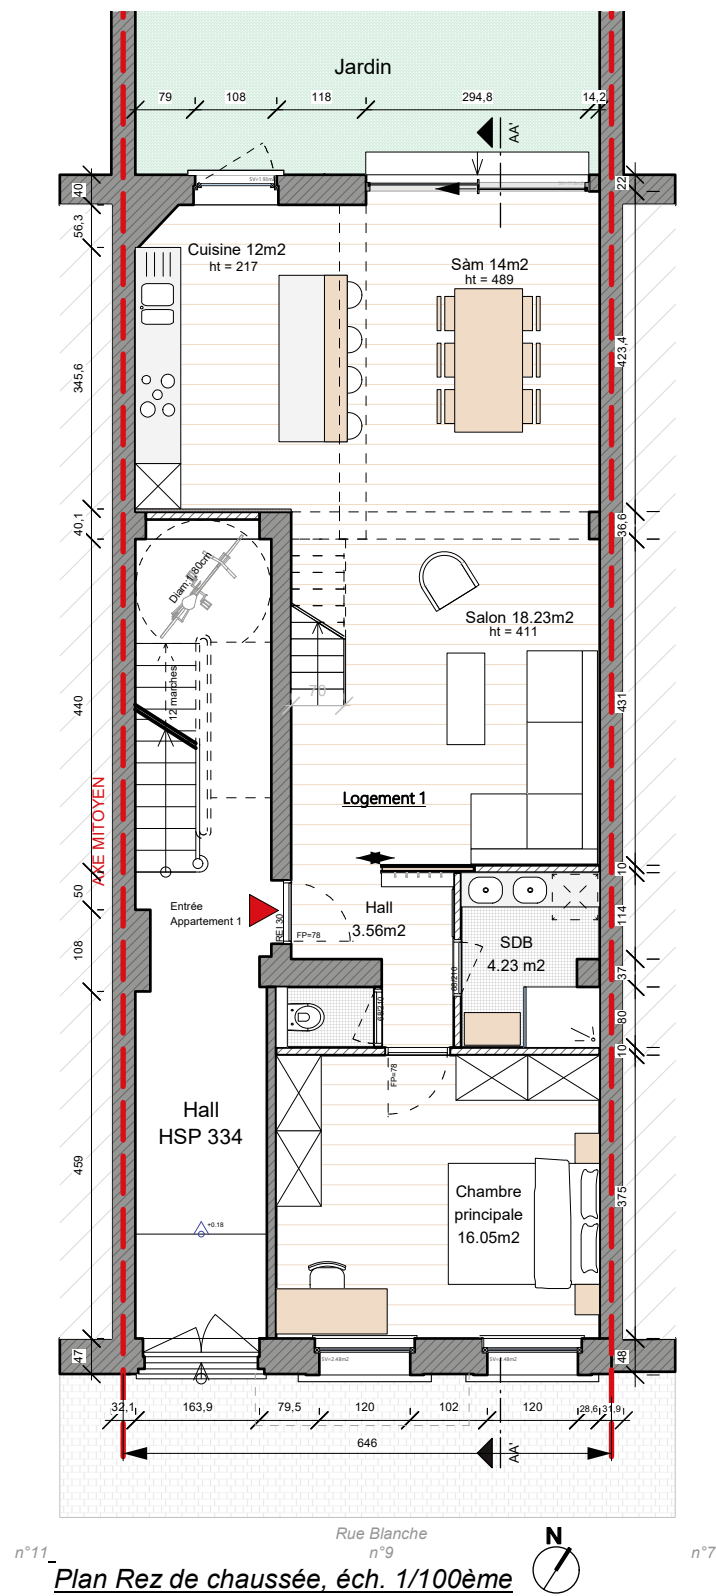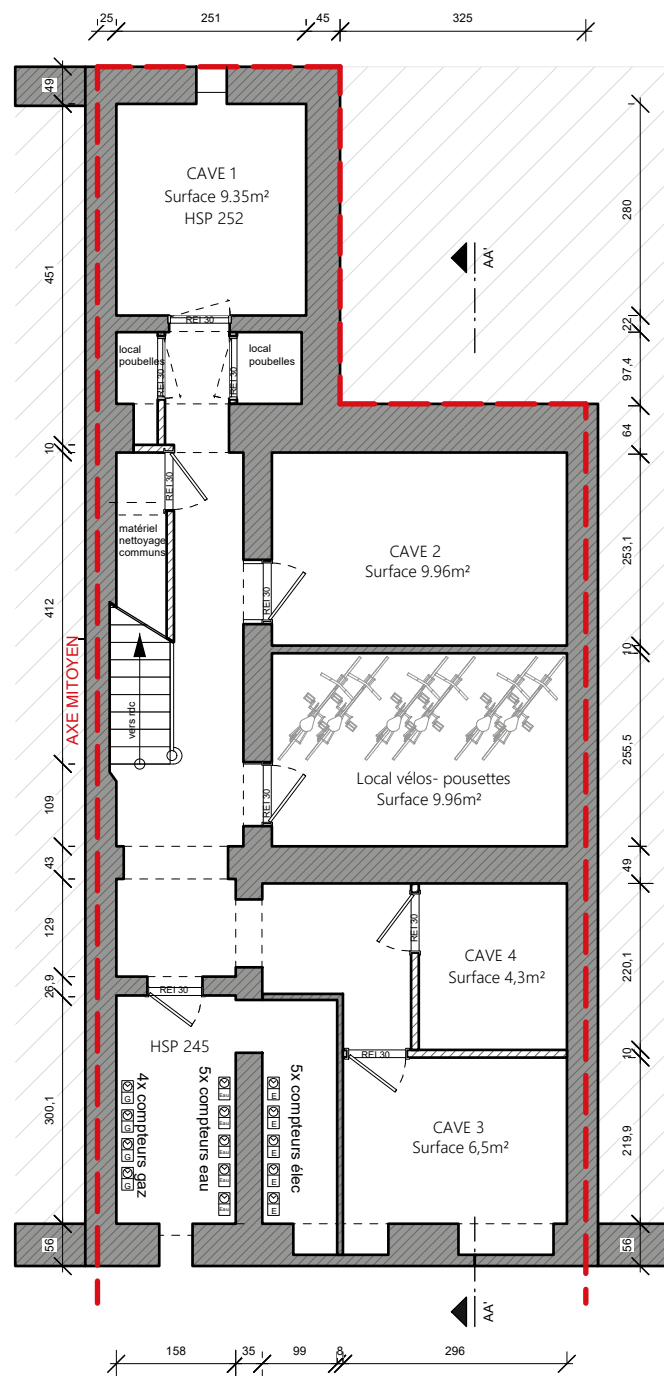


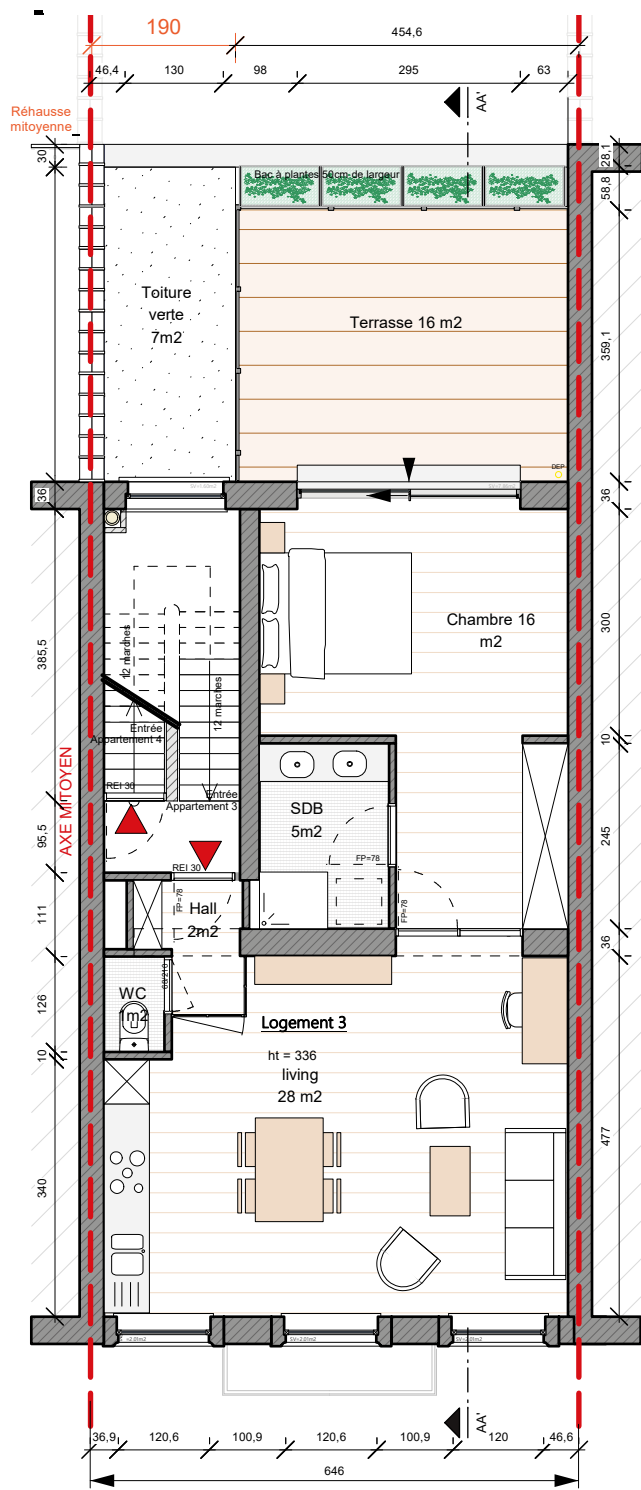


Légende :\_


 Maçonnerie existante

 Maçonnerie projetée


 Isolation




Plan Rez + 2. éch. 1/100ème

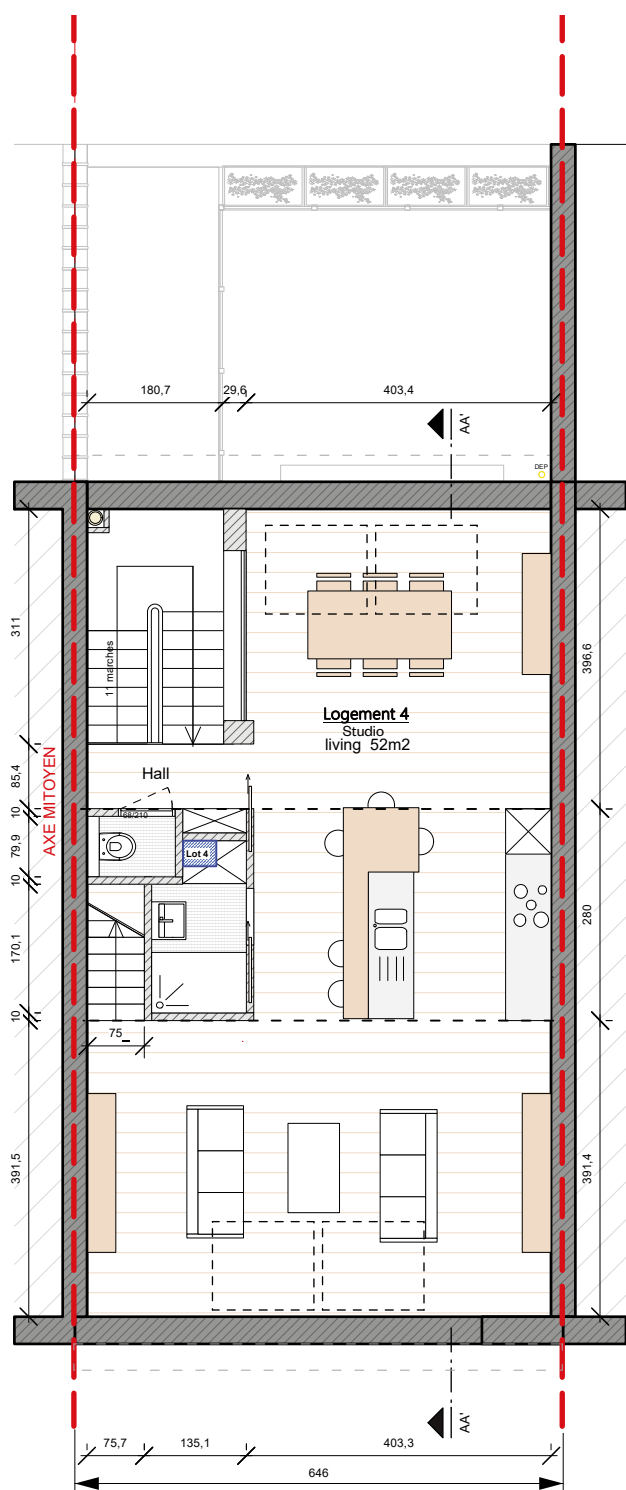

Plan Rez + 3. éch. 1/100ème

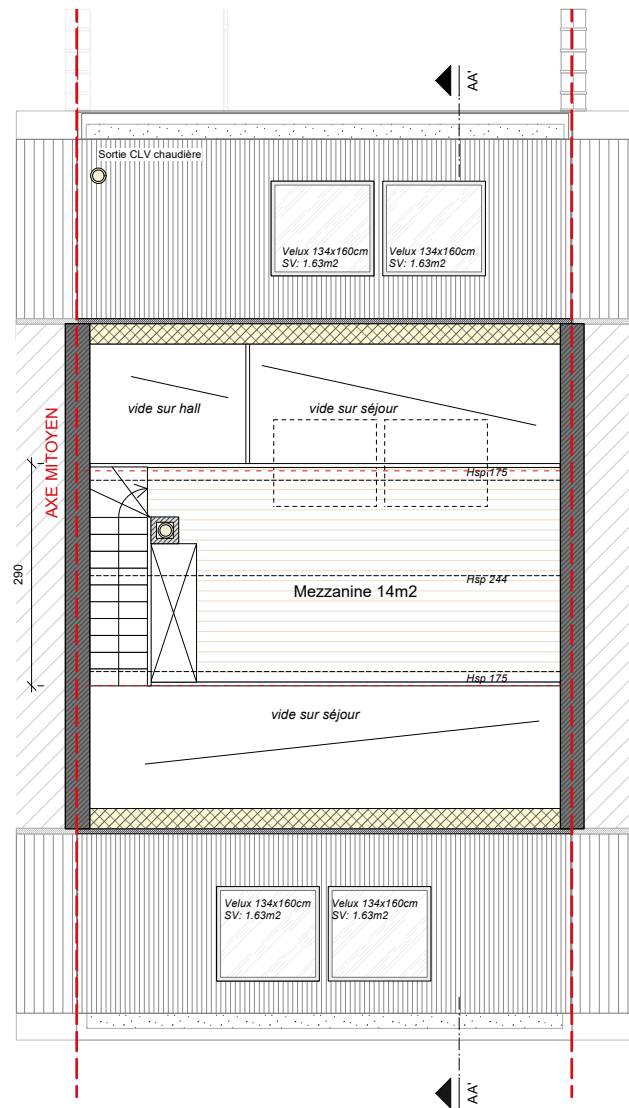

Plan R+3 mezzanine, éch. 1/100ème

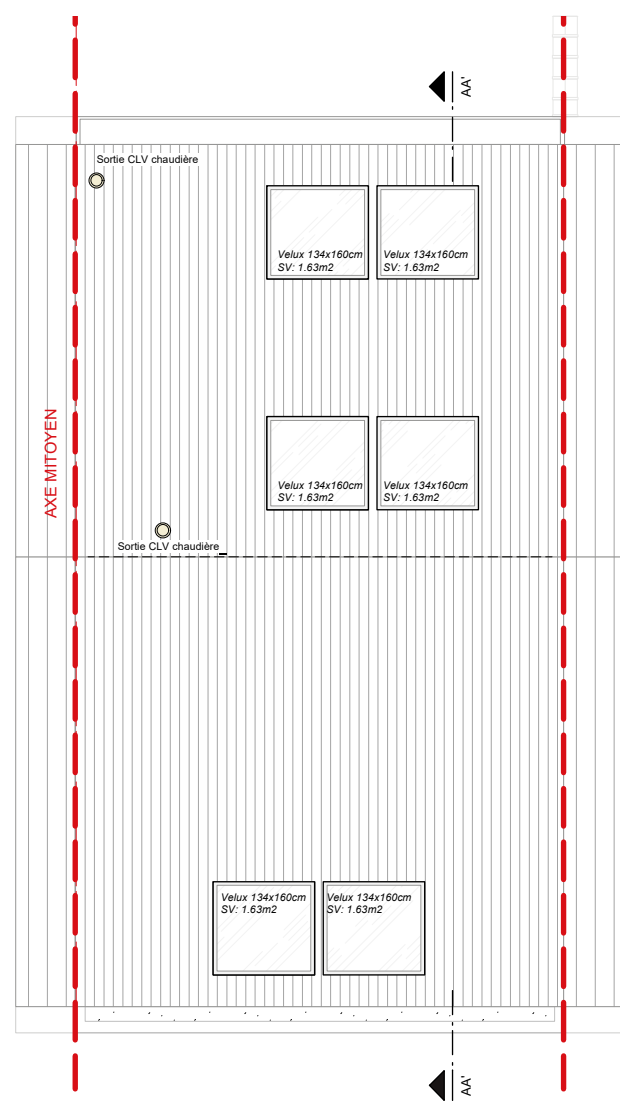

Plan de toiture, éch. 1/100ème

Légende :	
	Maçonnerie existante
	Maçonnerie projetée
	Isolation

Architectes		Maître(s) d'ouvrage	

Document	Documents de synthèse - Situation	Projetée	P10/12	Echelle	1/100	Indice 01
Adresse	9, Rue Blanche - 1000 Bruxelles					date de modification : 15-10-2025
						modifications : Plans projetés de R+3 + mezzanine + coupe : studio mezzanine

Plans de localisation 1/10.000




Plans d'implantation 1/1000 · rayon 50m

- Toiture à versants
- Toiture plate



R+2= rez + 2 étages  
R+2+T= rez + 2 étages + toiture à versants

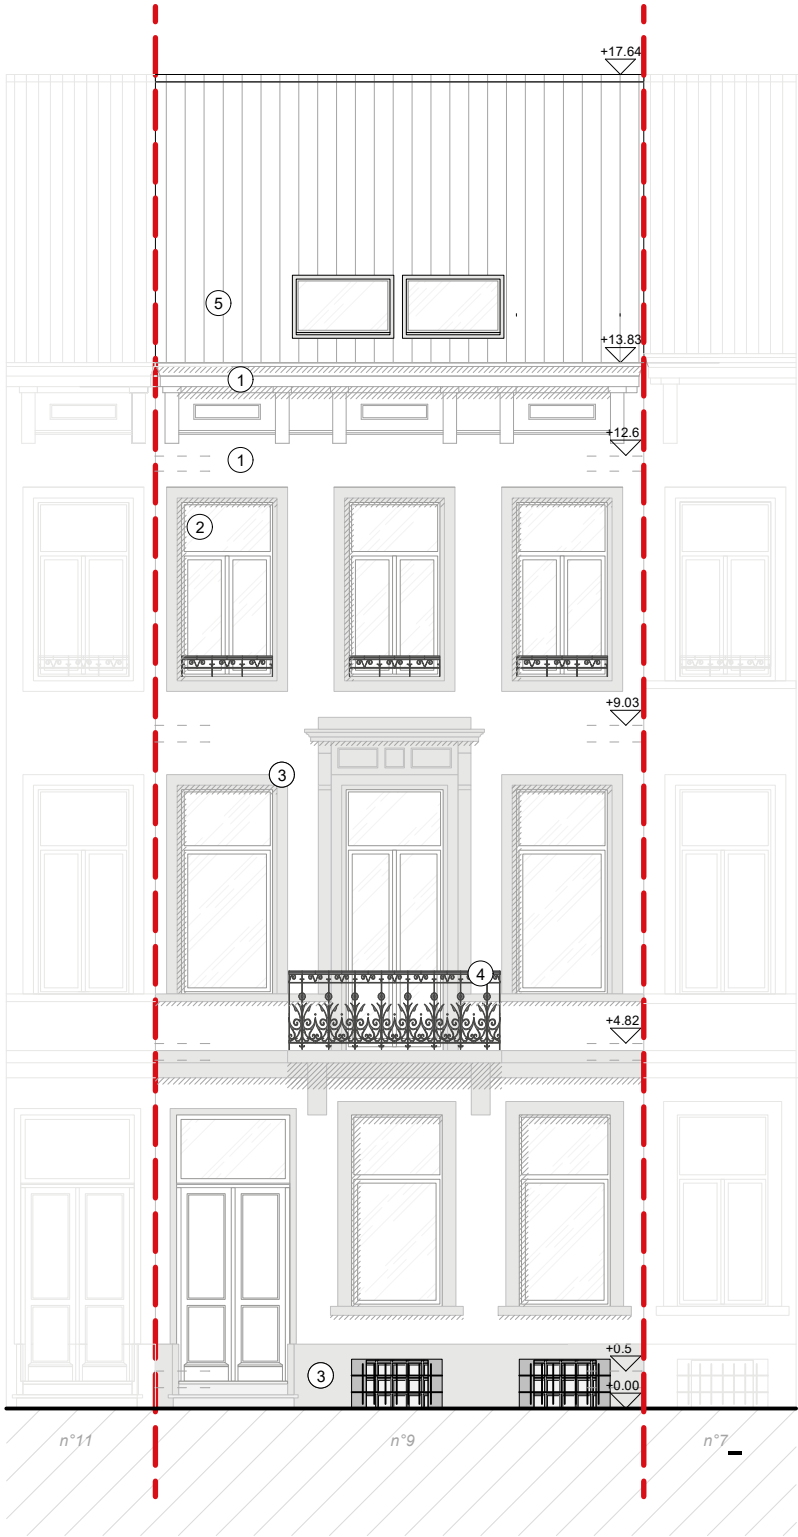


Façade à rue , éch. 1/100ème


Légende façades:

- ① Enduit - tons blancs
- ② Châssis bois peints en blanc
- ③ Pierre bleue esistante teinte naturelle
- ④ rde-corps en ferronnerie finition noir
- ⑤ Tuiles teinte rouge
- ⑥ Garde-corps en verre trempé
- ⑦ Châssis aluminium gris nuancé



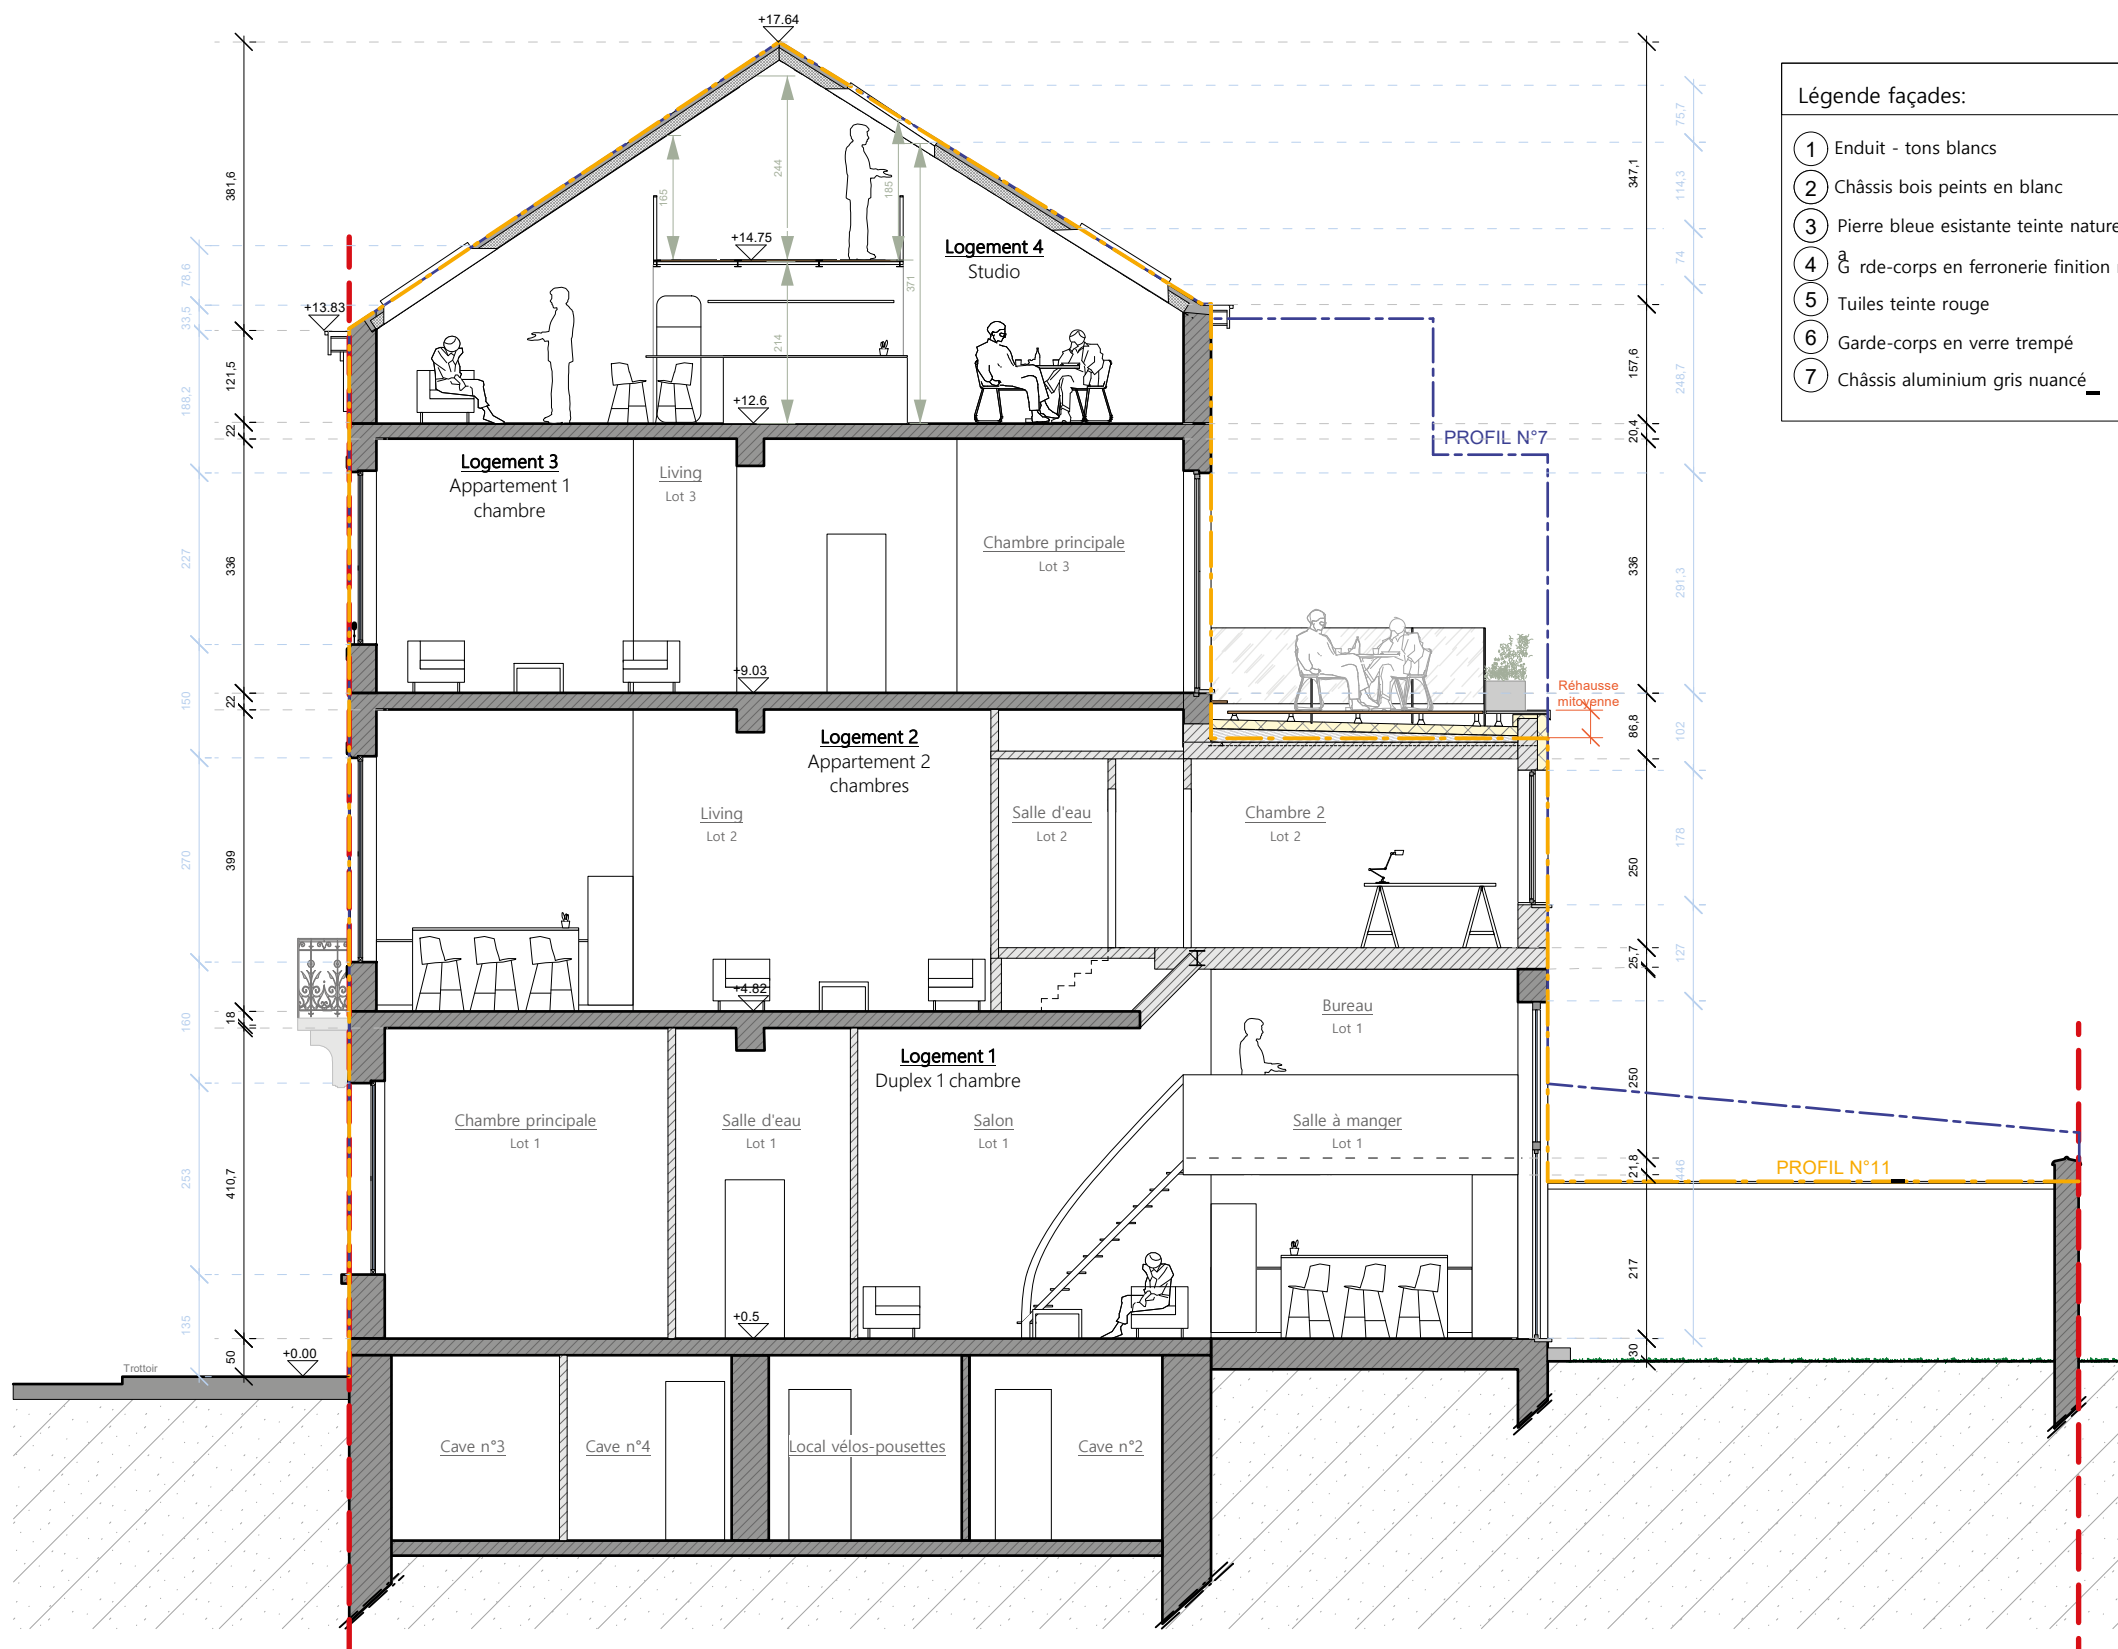

- Légende façades:
- ① Enduit - tons blancs
  - ② Châssis bois peints en blanc
  - ③ Pierre bleue esistante teinte naturelle
  - ④ Garde-corps en ferronnerie finition noir
  - ⑤ Tuiles teinte rouge
  - ⑥ Garde-corps en verre trempé
  - ⑦ Châssis aluminium gris nuancé

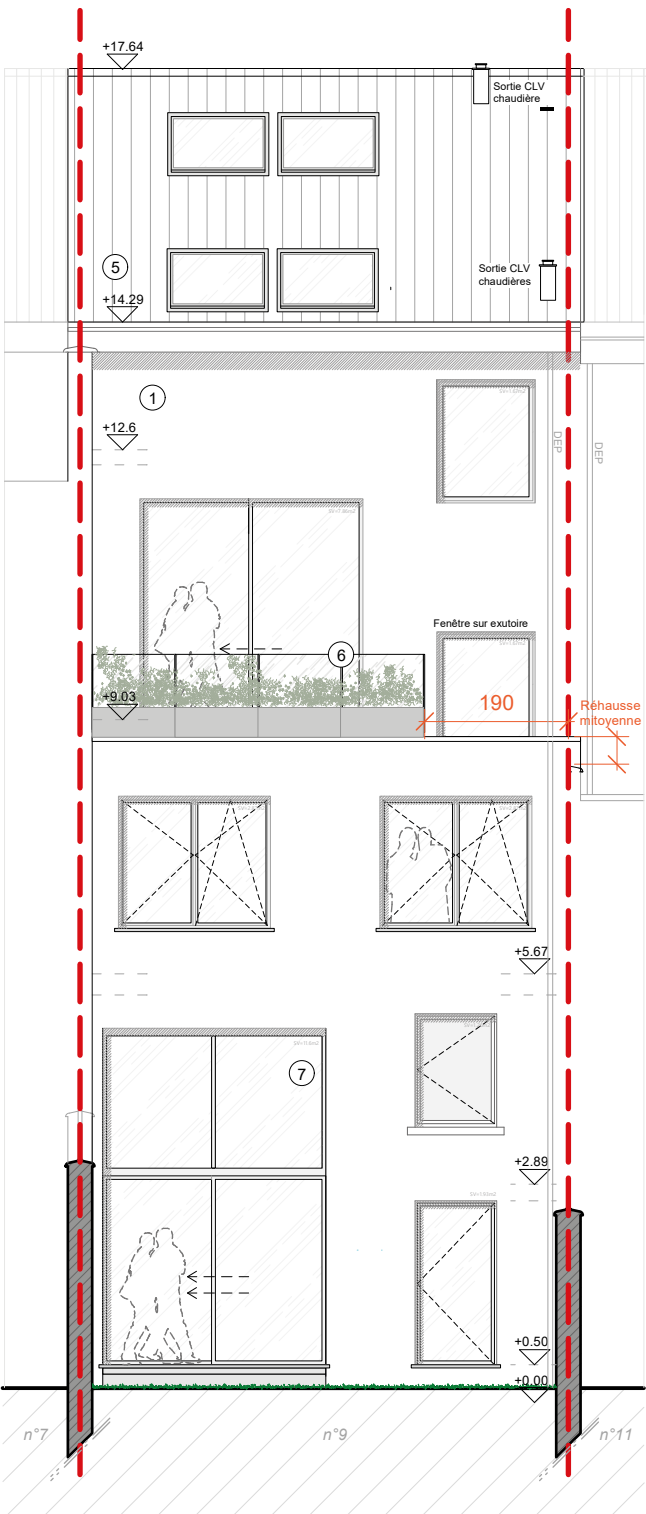

***Façade jardin , éch. 1/100ème***

***Coupe AA' , éch. 1/100ème***

- Légende :
- Maçonnerie existante
  - Maçonnerie projetée
  - Isolation