




Plan d'implantation

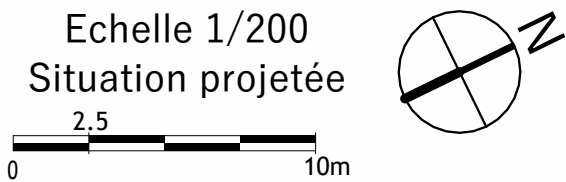


Façade avant

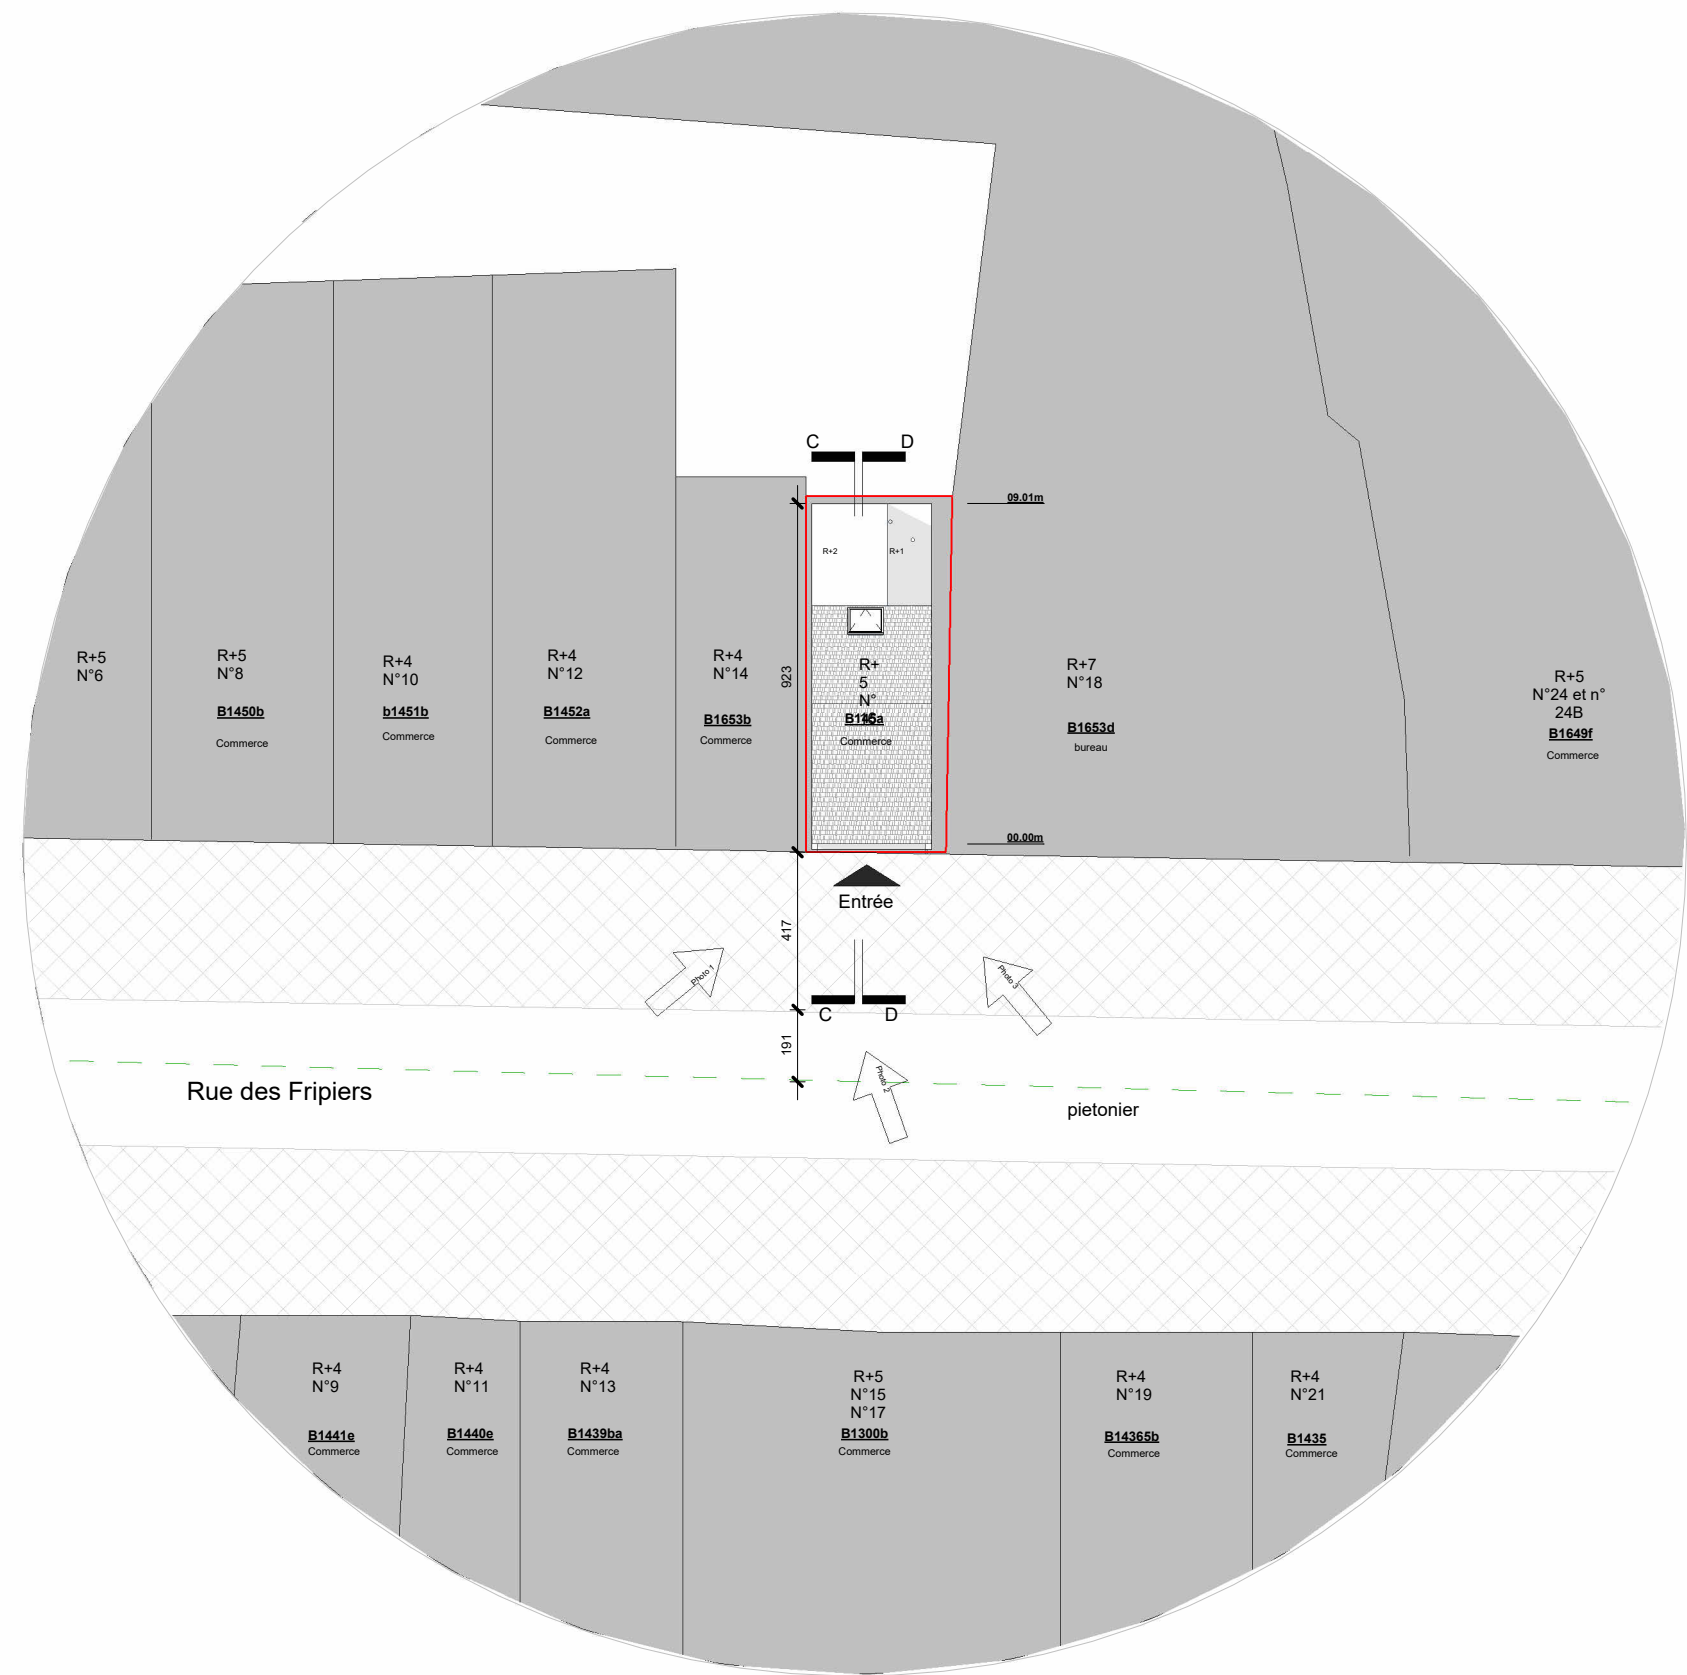

Façade arrière

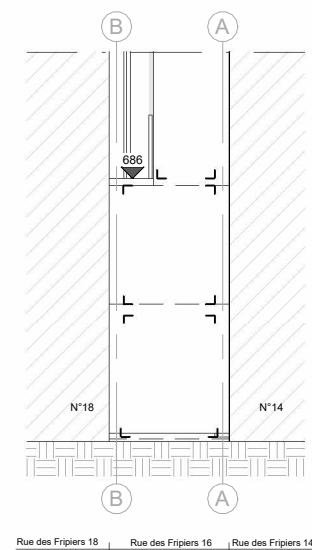

Plan de localisation
1/1000

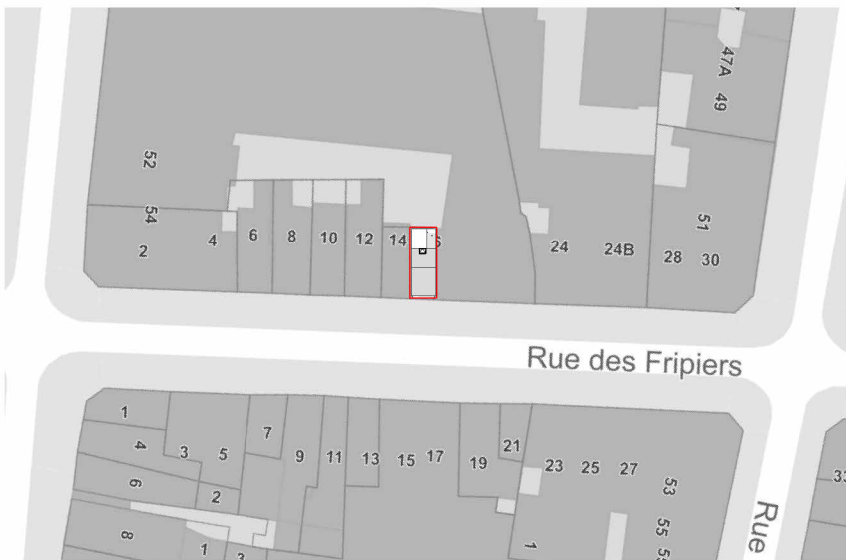

PROJECT

Conversion d'une joaillerie en
établissement de restauration

ADRES

Rue fripiers 16
1000, Bruxelles

KLANT

Imad Mediterraneo

FASE

PU

NUMMER

25-1074

VERSIE

A

SCHAAL

As indicated

DATUM

18/08/2026 13:34:34