


Plan R+0

Echelle 1/50

Situation projetée

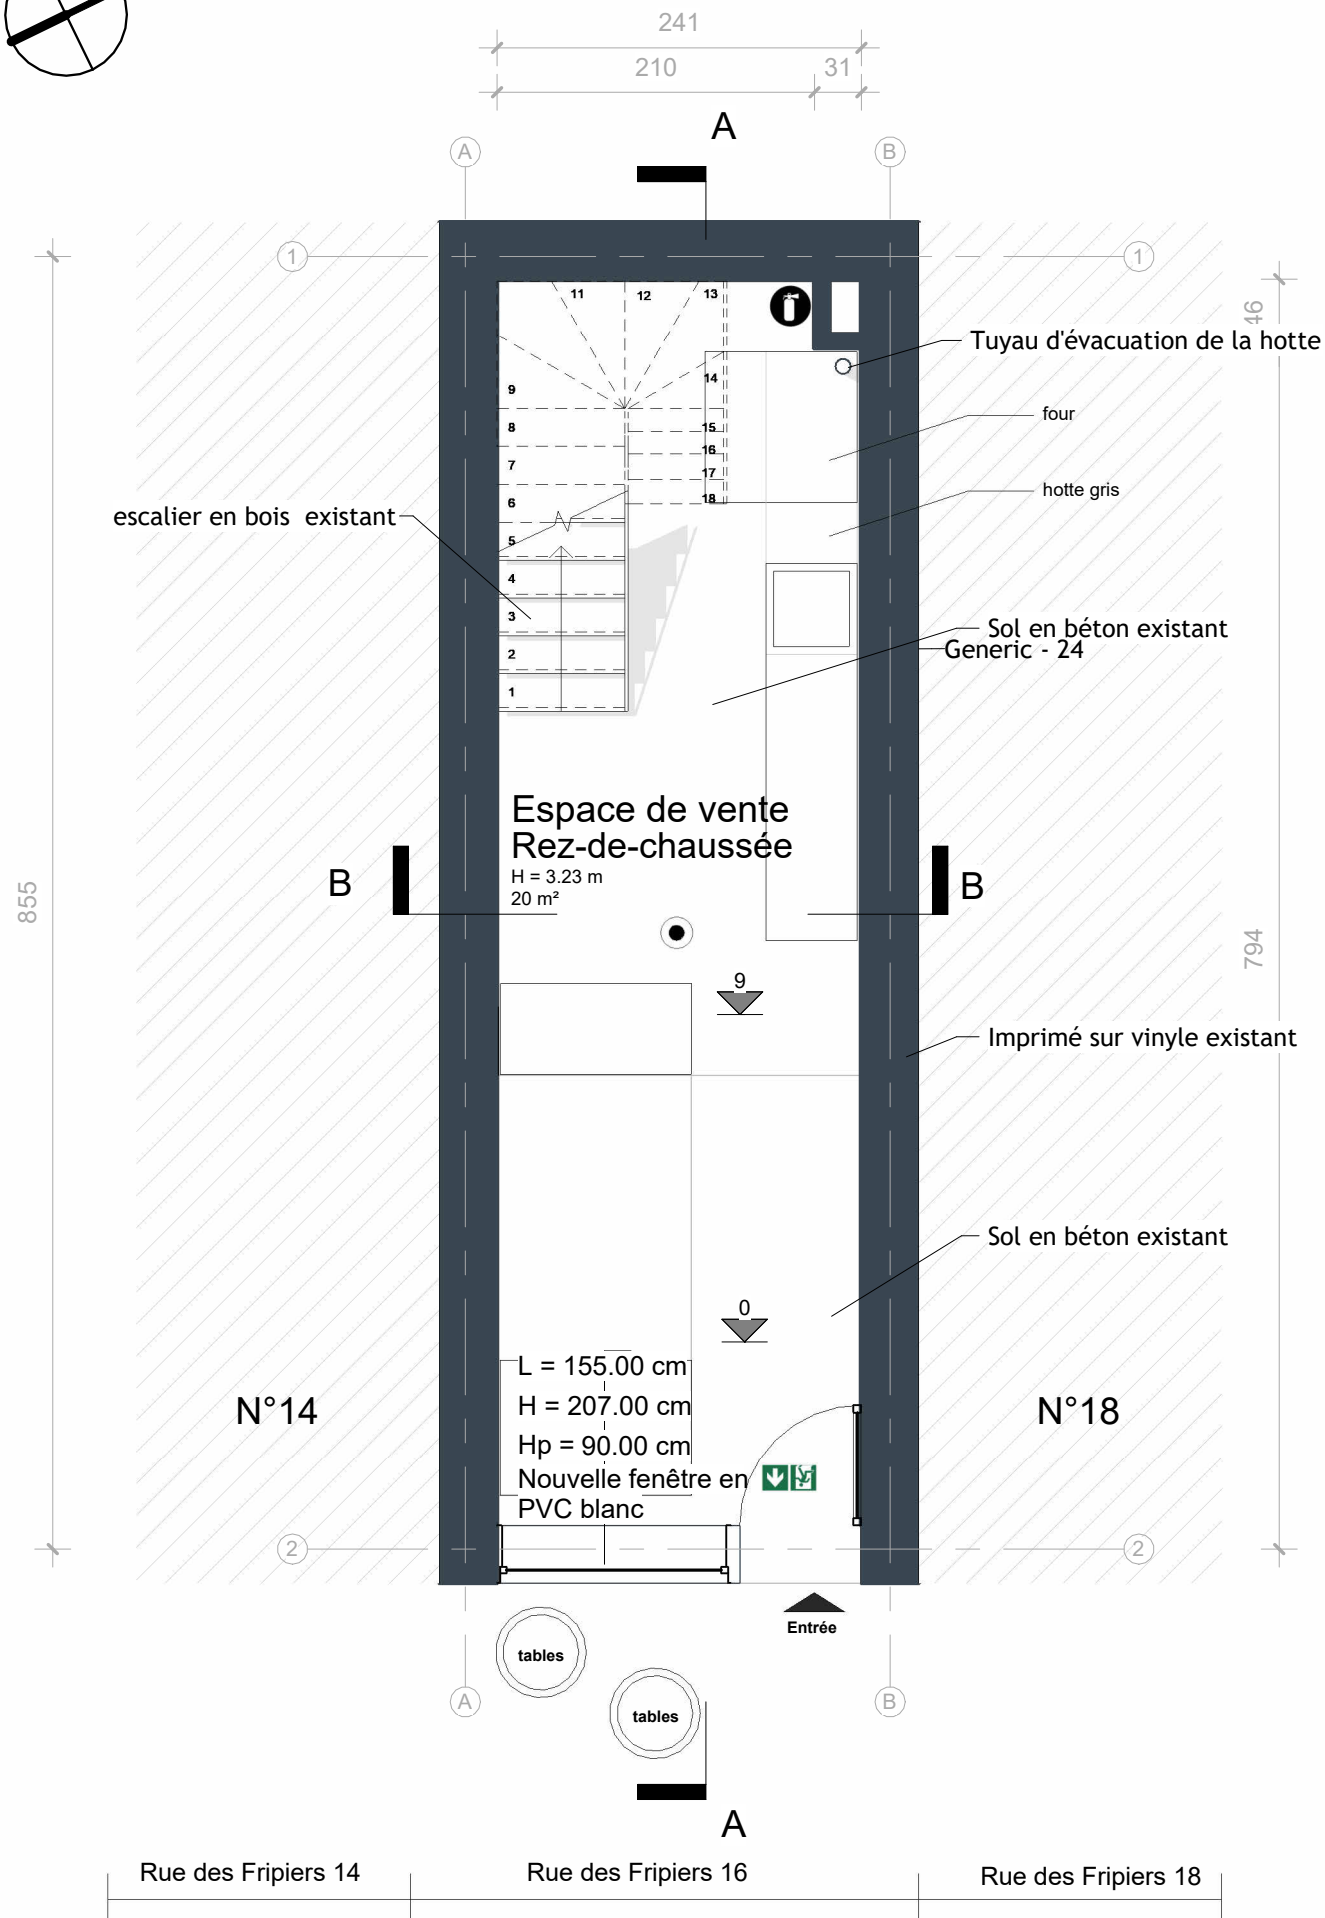

De aannemer is verplicht om gedetailleerd kennis te nemen van het project en van de bestaande omstandigheden op de werf, evenals om de maten van de constructie na te meten en de informatie betreffende wijzigingen door te geven aan de ontwerper.

Alle werken moeten worden uitgevoerd volgens de Belgische normen.

Alle projecten, bestekken en bijlagen moeten in alle fasen gezamenlijk worden nagekeken.

Alle bouwelementen moeten worden uitgevoerd in overeenstemming met de plannen van de verschillende vakdisciplines. De aannemer moet op de hoogte worden gebracht van alle tegenstrijdigheden tussen de vakdisciplines en tussen de documentatie.

PROJECT	Conversion d'une joaillerie en établissement de restauration
ADRES	Rue fripiers 16 1000, Bruxelles
KLANT	Imad Mediterraneo
FASE	PU
NUMMER	25-1074
VERSIE	A
SCHAAL	1 : 50
DATUM	18/08/2026 13:34:42