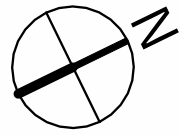
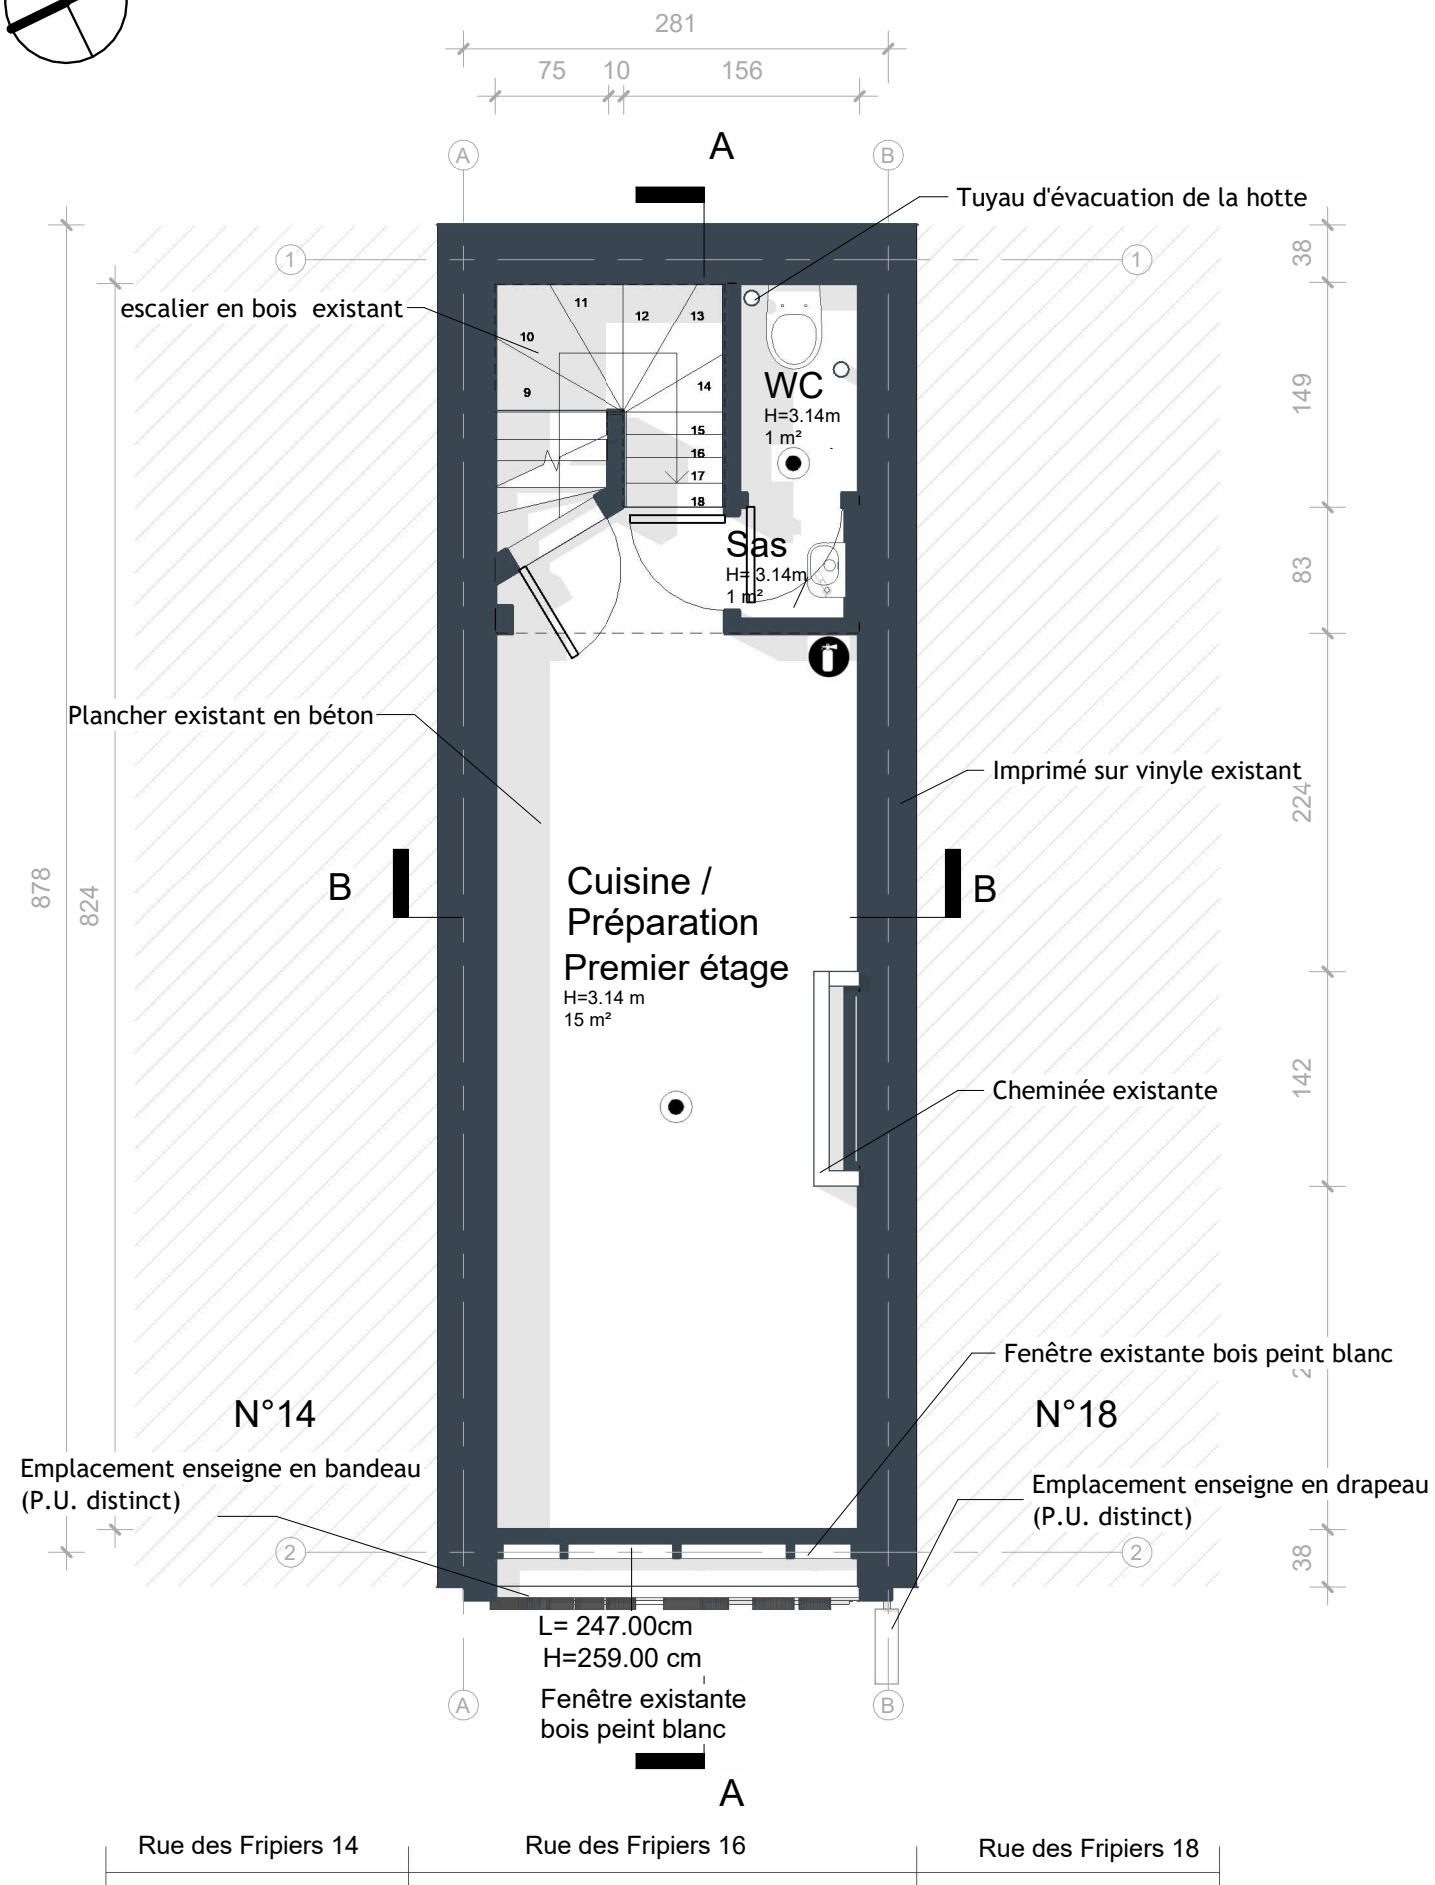


Plan R+1

Echelle 1/50
Situation projetée

De aannemer is verplicht om gedetailleerd kennis te nemen van het project en van de bestaande omstandigheden op de werf, evenals om de maten van de constructie na te meten en de informatie betreffende wijzigingen door te geven aan de ontwerper.

Alle werken moeten worden uitgevoerd volgens de Belgische normen.

Alle projecten, bestekken en bijlagen moeten in alle fasen gezamenlijk worden nagekeken.

Alle bouwelementen moeten worden uitgevoerd in overeenstemming met de plannen van de verschillende vakdisciplines. De aannemer moet op de hoogte worden gebracht van alle tegenstrijdigheden tussen de vakdisciplines en tussen de documentatie.

PROJECT

Conversion d'une joaillerie en
établissement de restauration

ADRES

Rue fripiers 16
1000, Bruxelles

KLANT

Imad Mediterraneo

FASE

PU

NUMMER

25-1074

VERSIE

A

SCHAAL

1 : 50

DATUM

18/08/2026 13:34:44



ARCHITECTURE

www.d44.be