
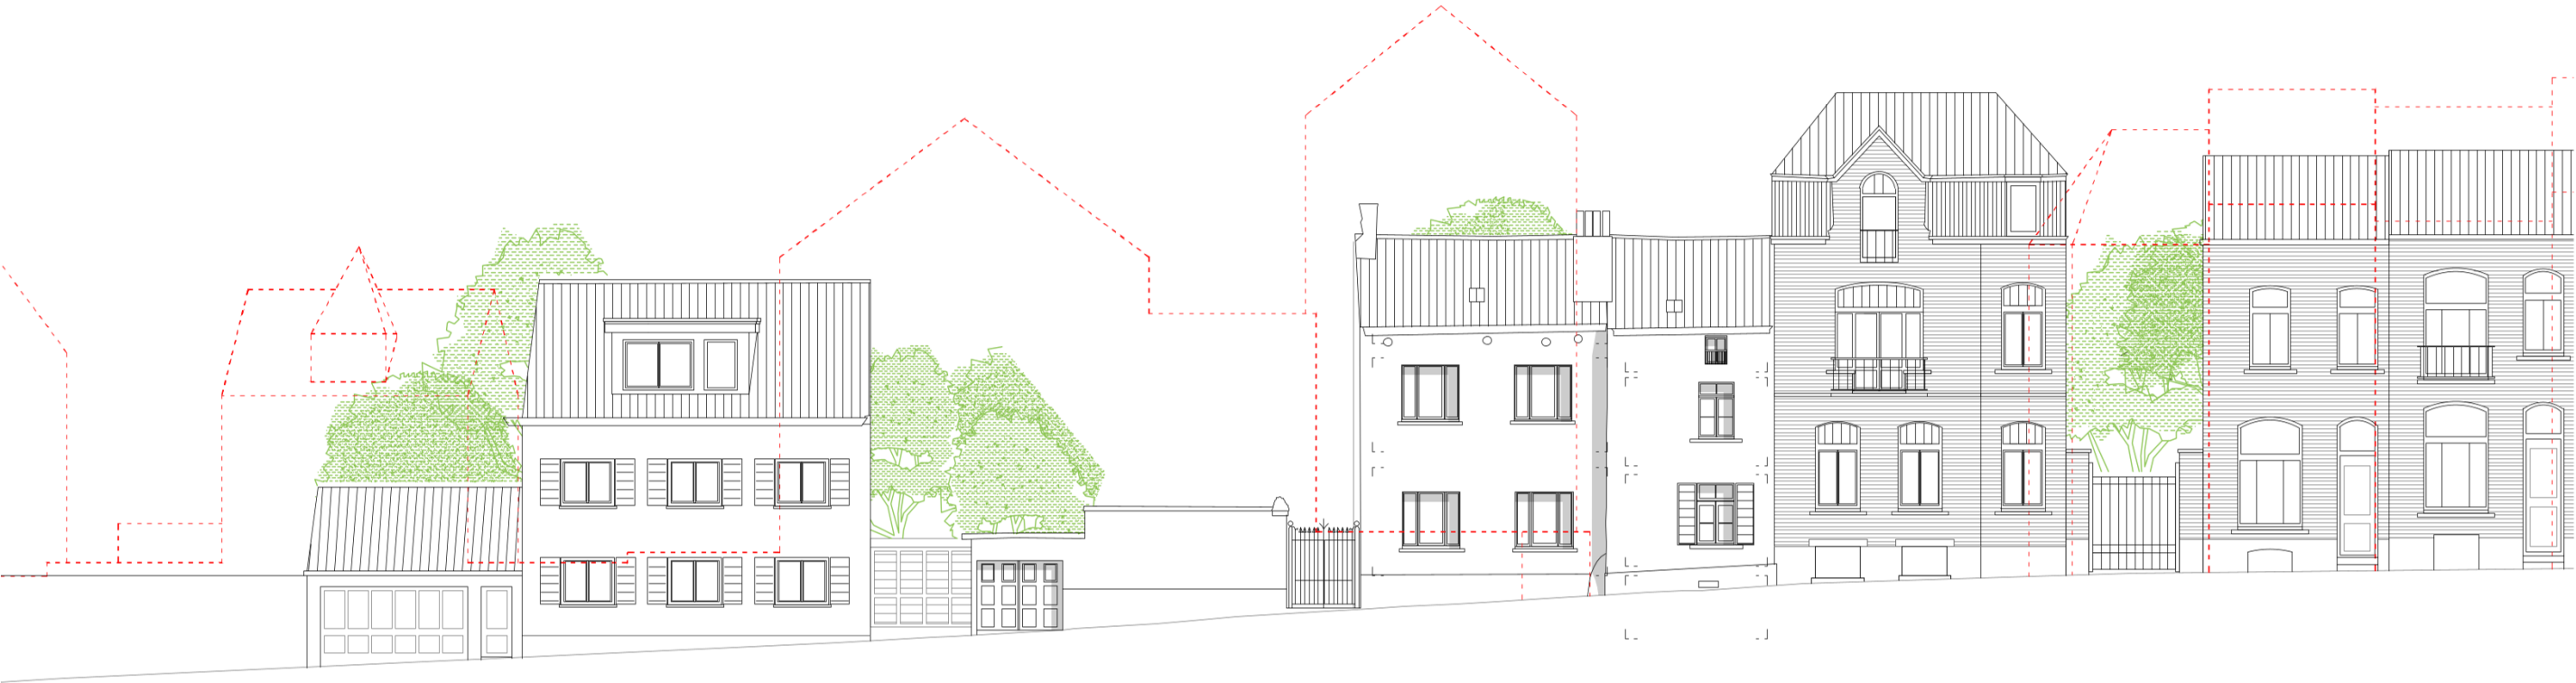





<b>Rénovation, transformation et extension d'une maison</b> Rue des Trois Tilleuls 10, 1170 Watermael-Boitsfort/ Parcelle cadastrale 112m2 et 112n2		
DESSIN.	ECHELLE	DATE
PROJETE	1/500	02/03/2026
DOSSIER	PLAN	
	-	



Coupe profil - rue des 3 tilleuls

----- Profil des batiments en vis-à-vis		
<div><div>Rénovation, transformation et extension d'une maison</div><div>Rue des Trois Tilleuls 10, 1170 Watermael-Boitsfort/ Parcelle cadastrale 112m2 et 112n2</div></div>		
DESSIN.	ECHELLE	DATE
PROJETE	1/200	02/03/2026
DOSSIER	PLAN	<div></div>

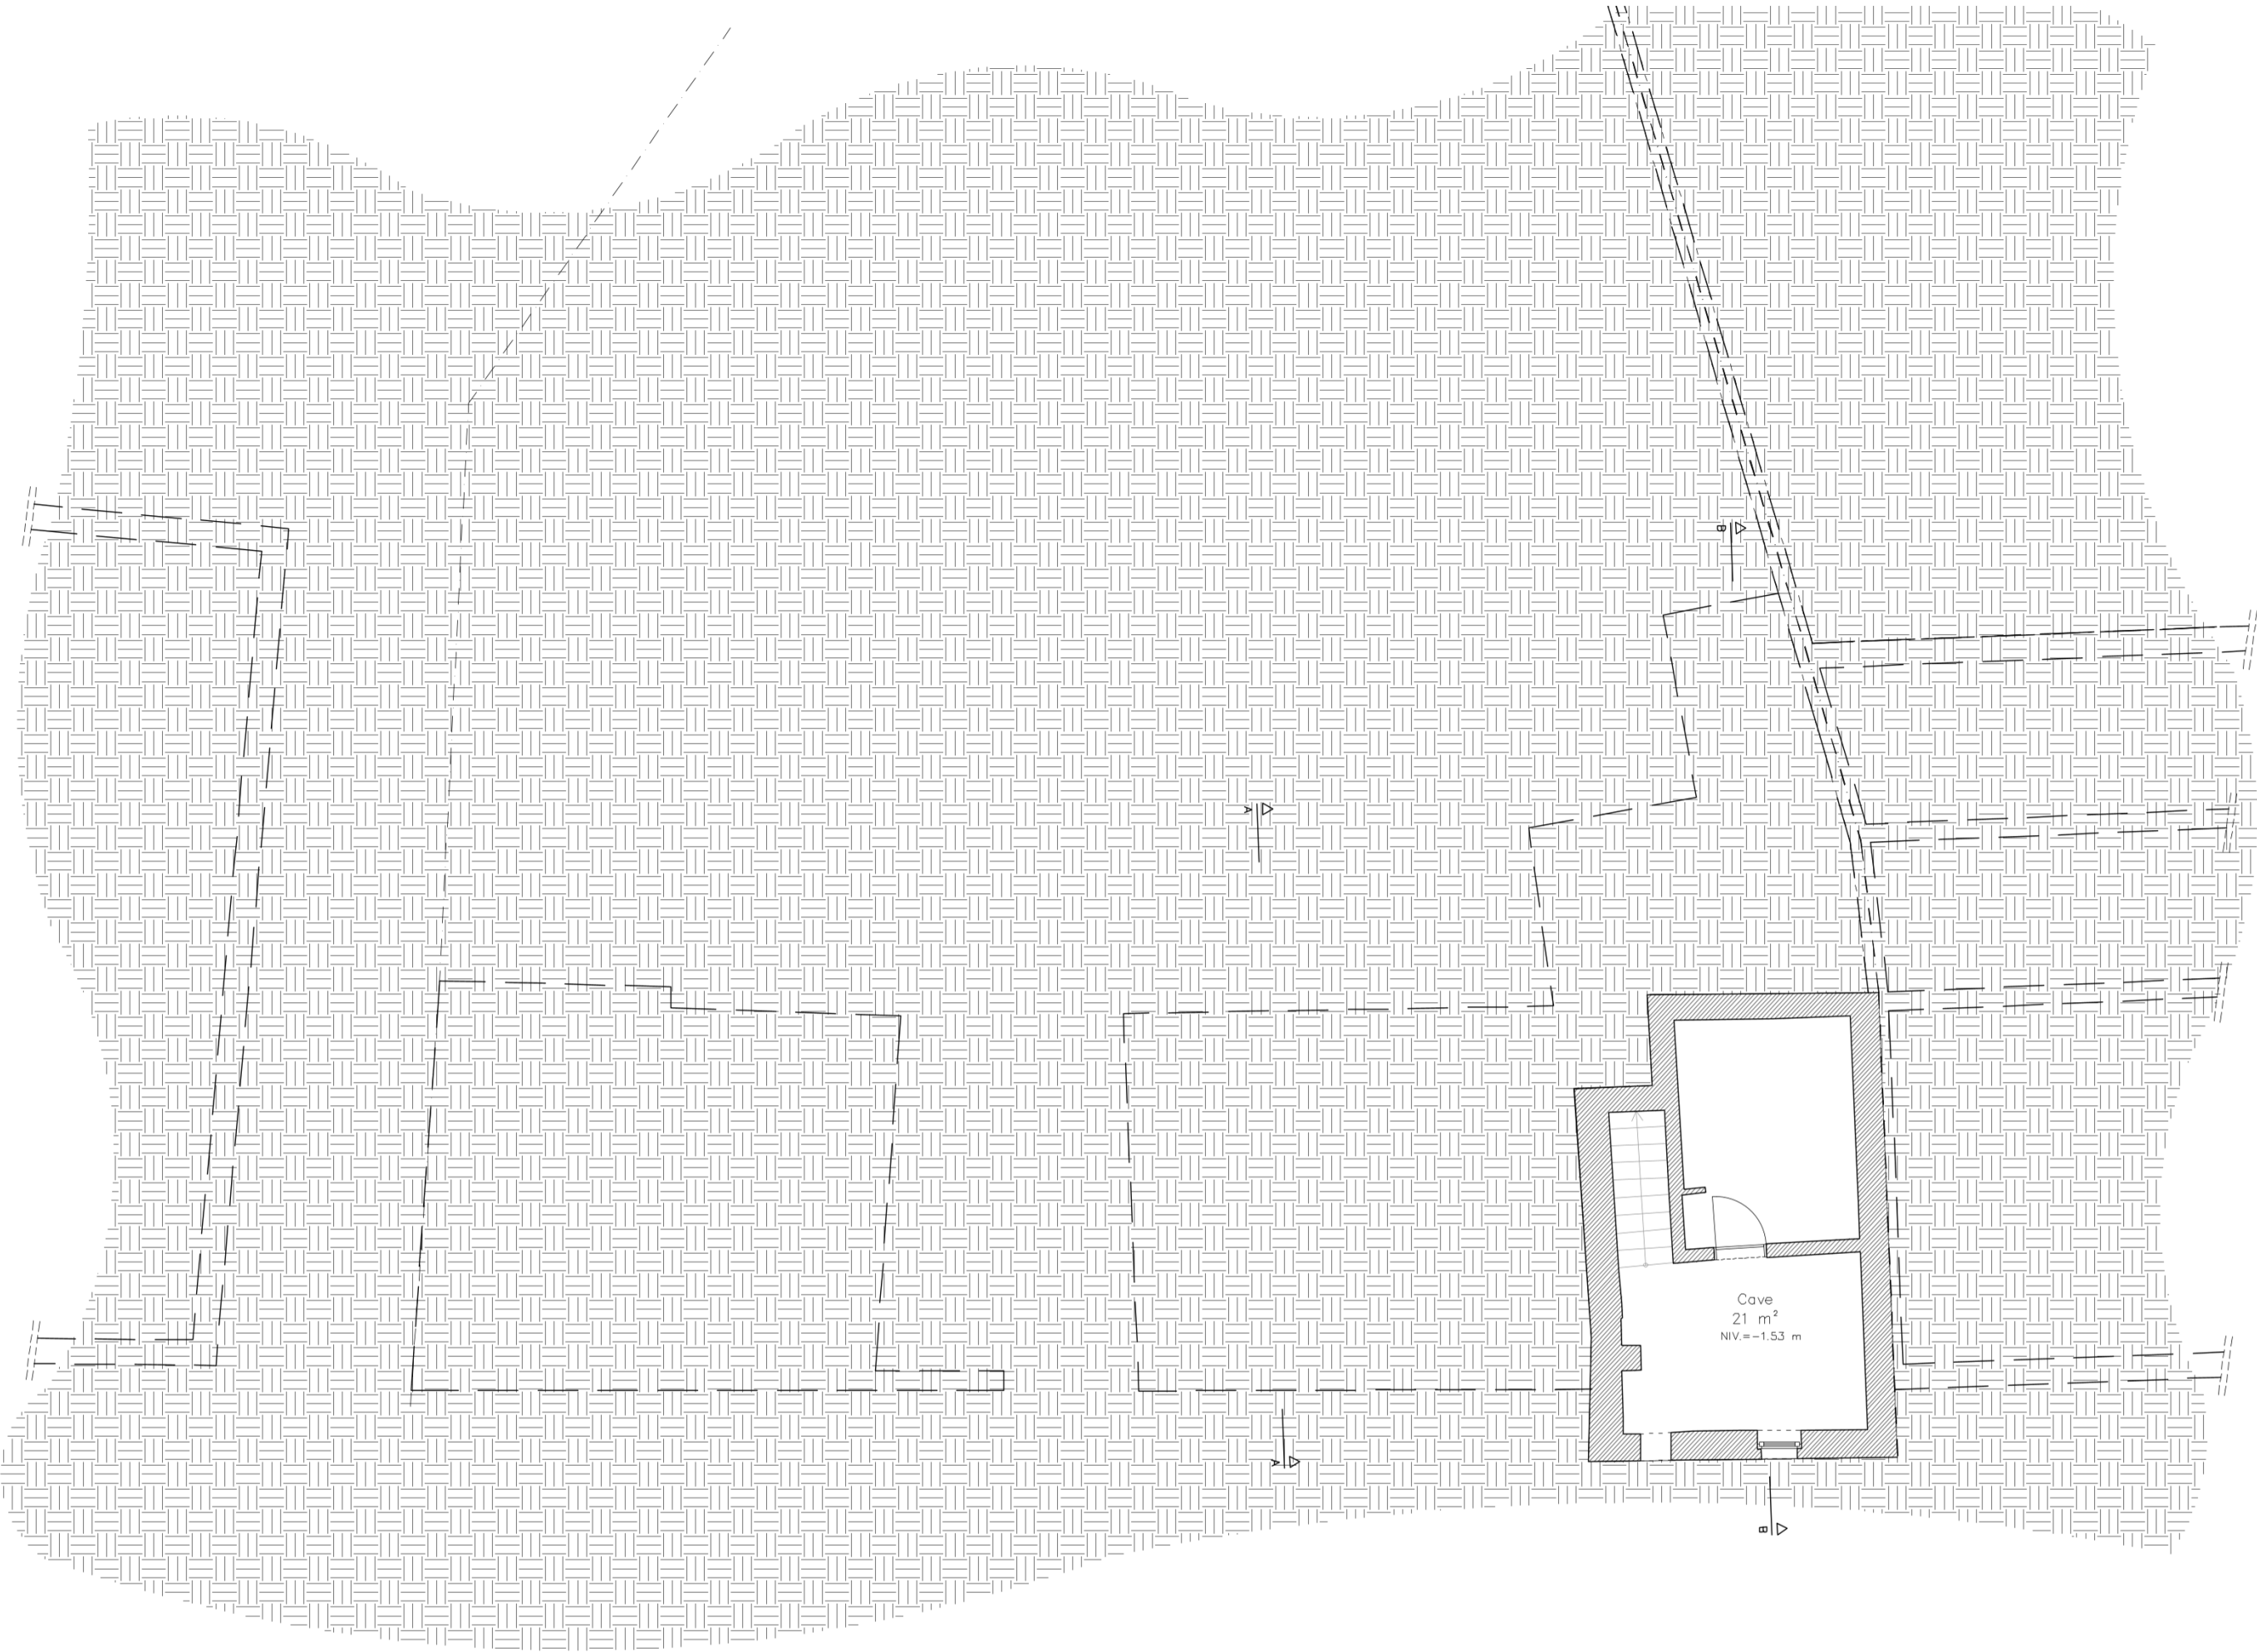


sous-sol

Situation Existante

Rénovation, transformation et extension d'une maison Rue des Trois Tilleuls 10, 1170 Watermael-Boitsfort/ Parcelle cadastrale 112m2 et 112n2	DESSIN.	ECHELLE	DATE
	PROJETE	1/100	02/03/2026
	DOSSIER	PLAN	



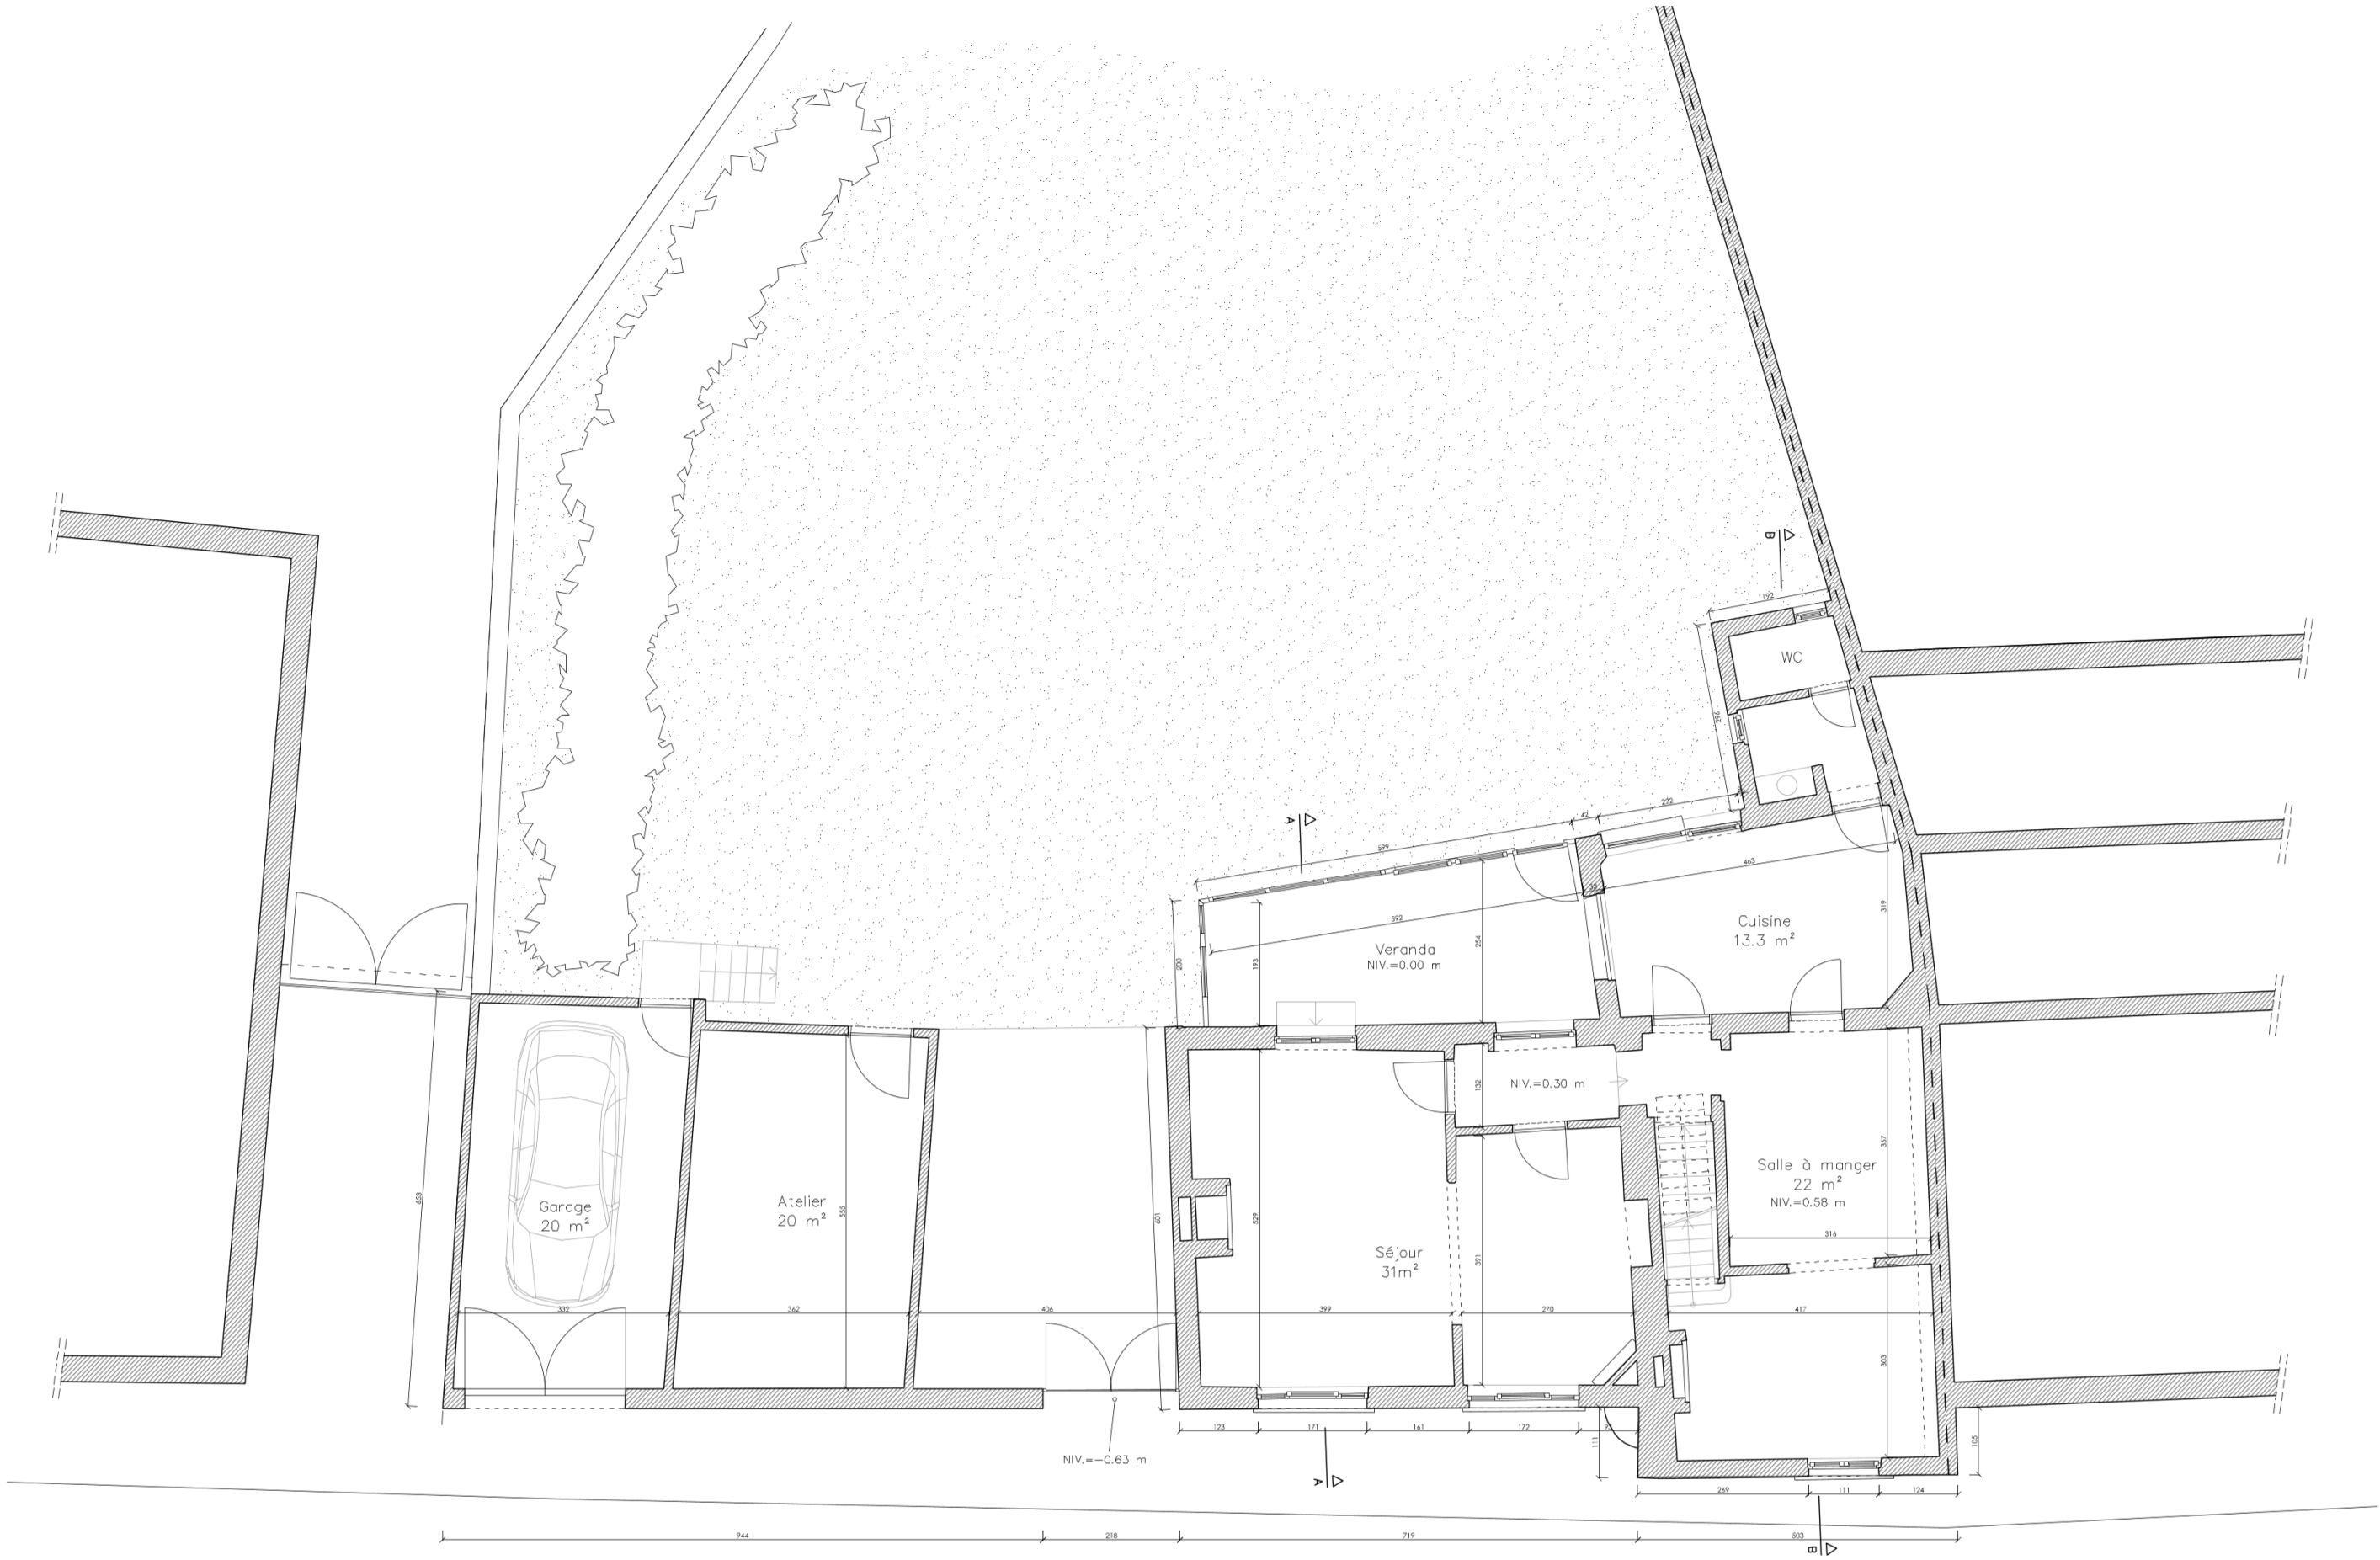


Rez-de-chaussée

Rénovation, transformation et extension d'une maison


Rue des Trois Tilleuls 10, 1170 Watermael-Boisfort/ Parcelle cadastrale 112m2 et 112n2

DESSIN.	ECHELLE	DATE
PROJETE	1/100	02/03/2026
DOSSIER	PLAN	

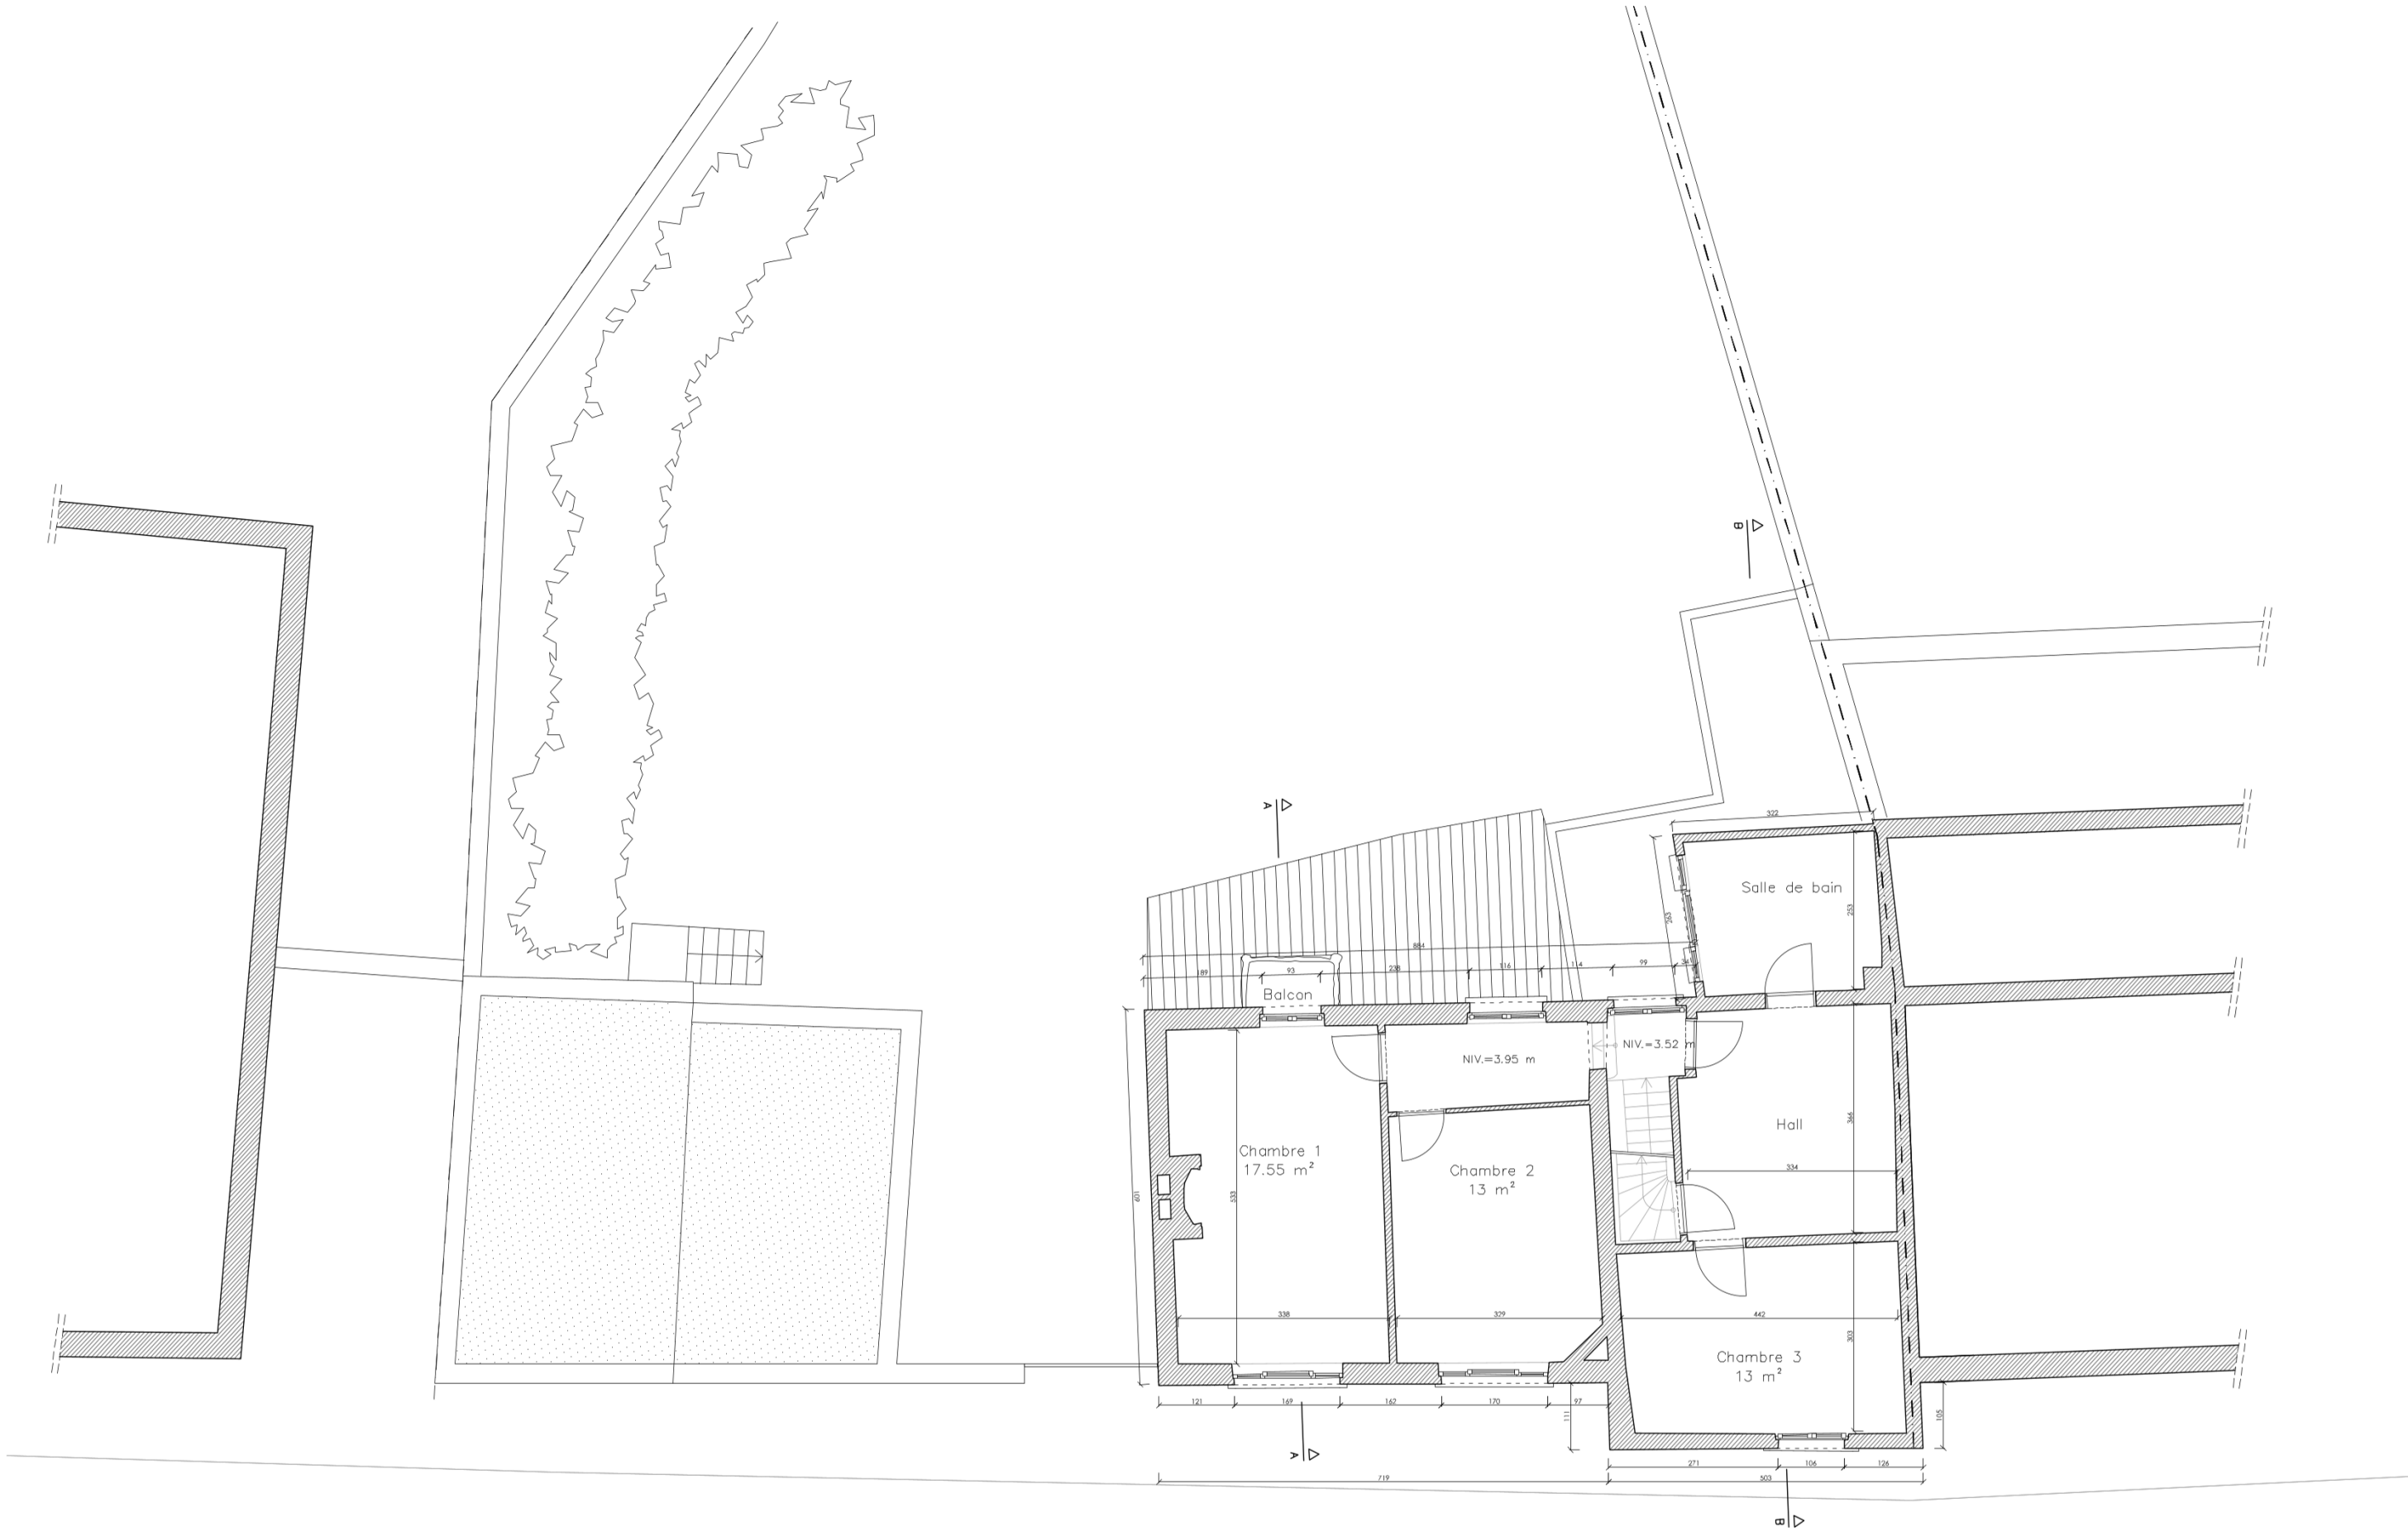

R+1

Rénovation, transformation et extension d'une maison		
Rue des Trois Tilleuls 10, 1170 Watermael-Boitsfort/ Parcelle cadastrale 112m2 et 112n2		
DESSIN.	ECHELLE	DATE
PROJETE	1/100	02/03/2026
DOSSIER	PLAN	

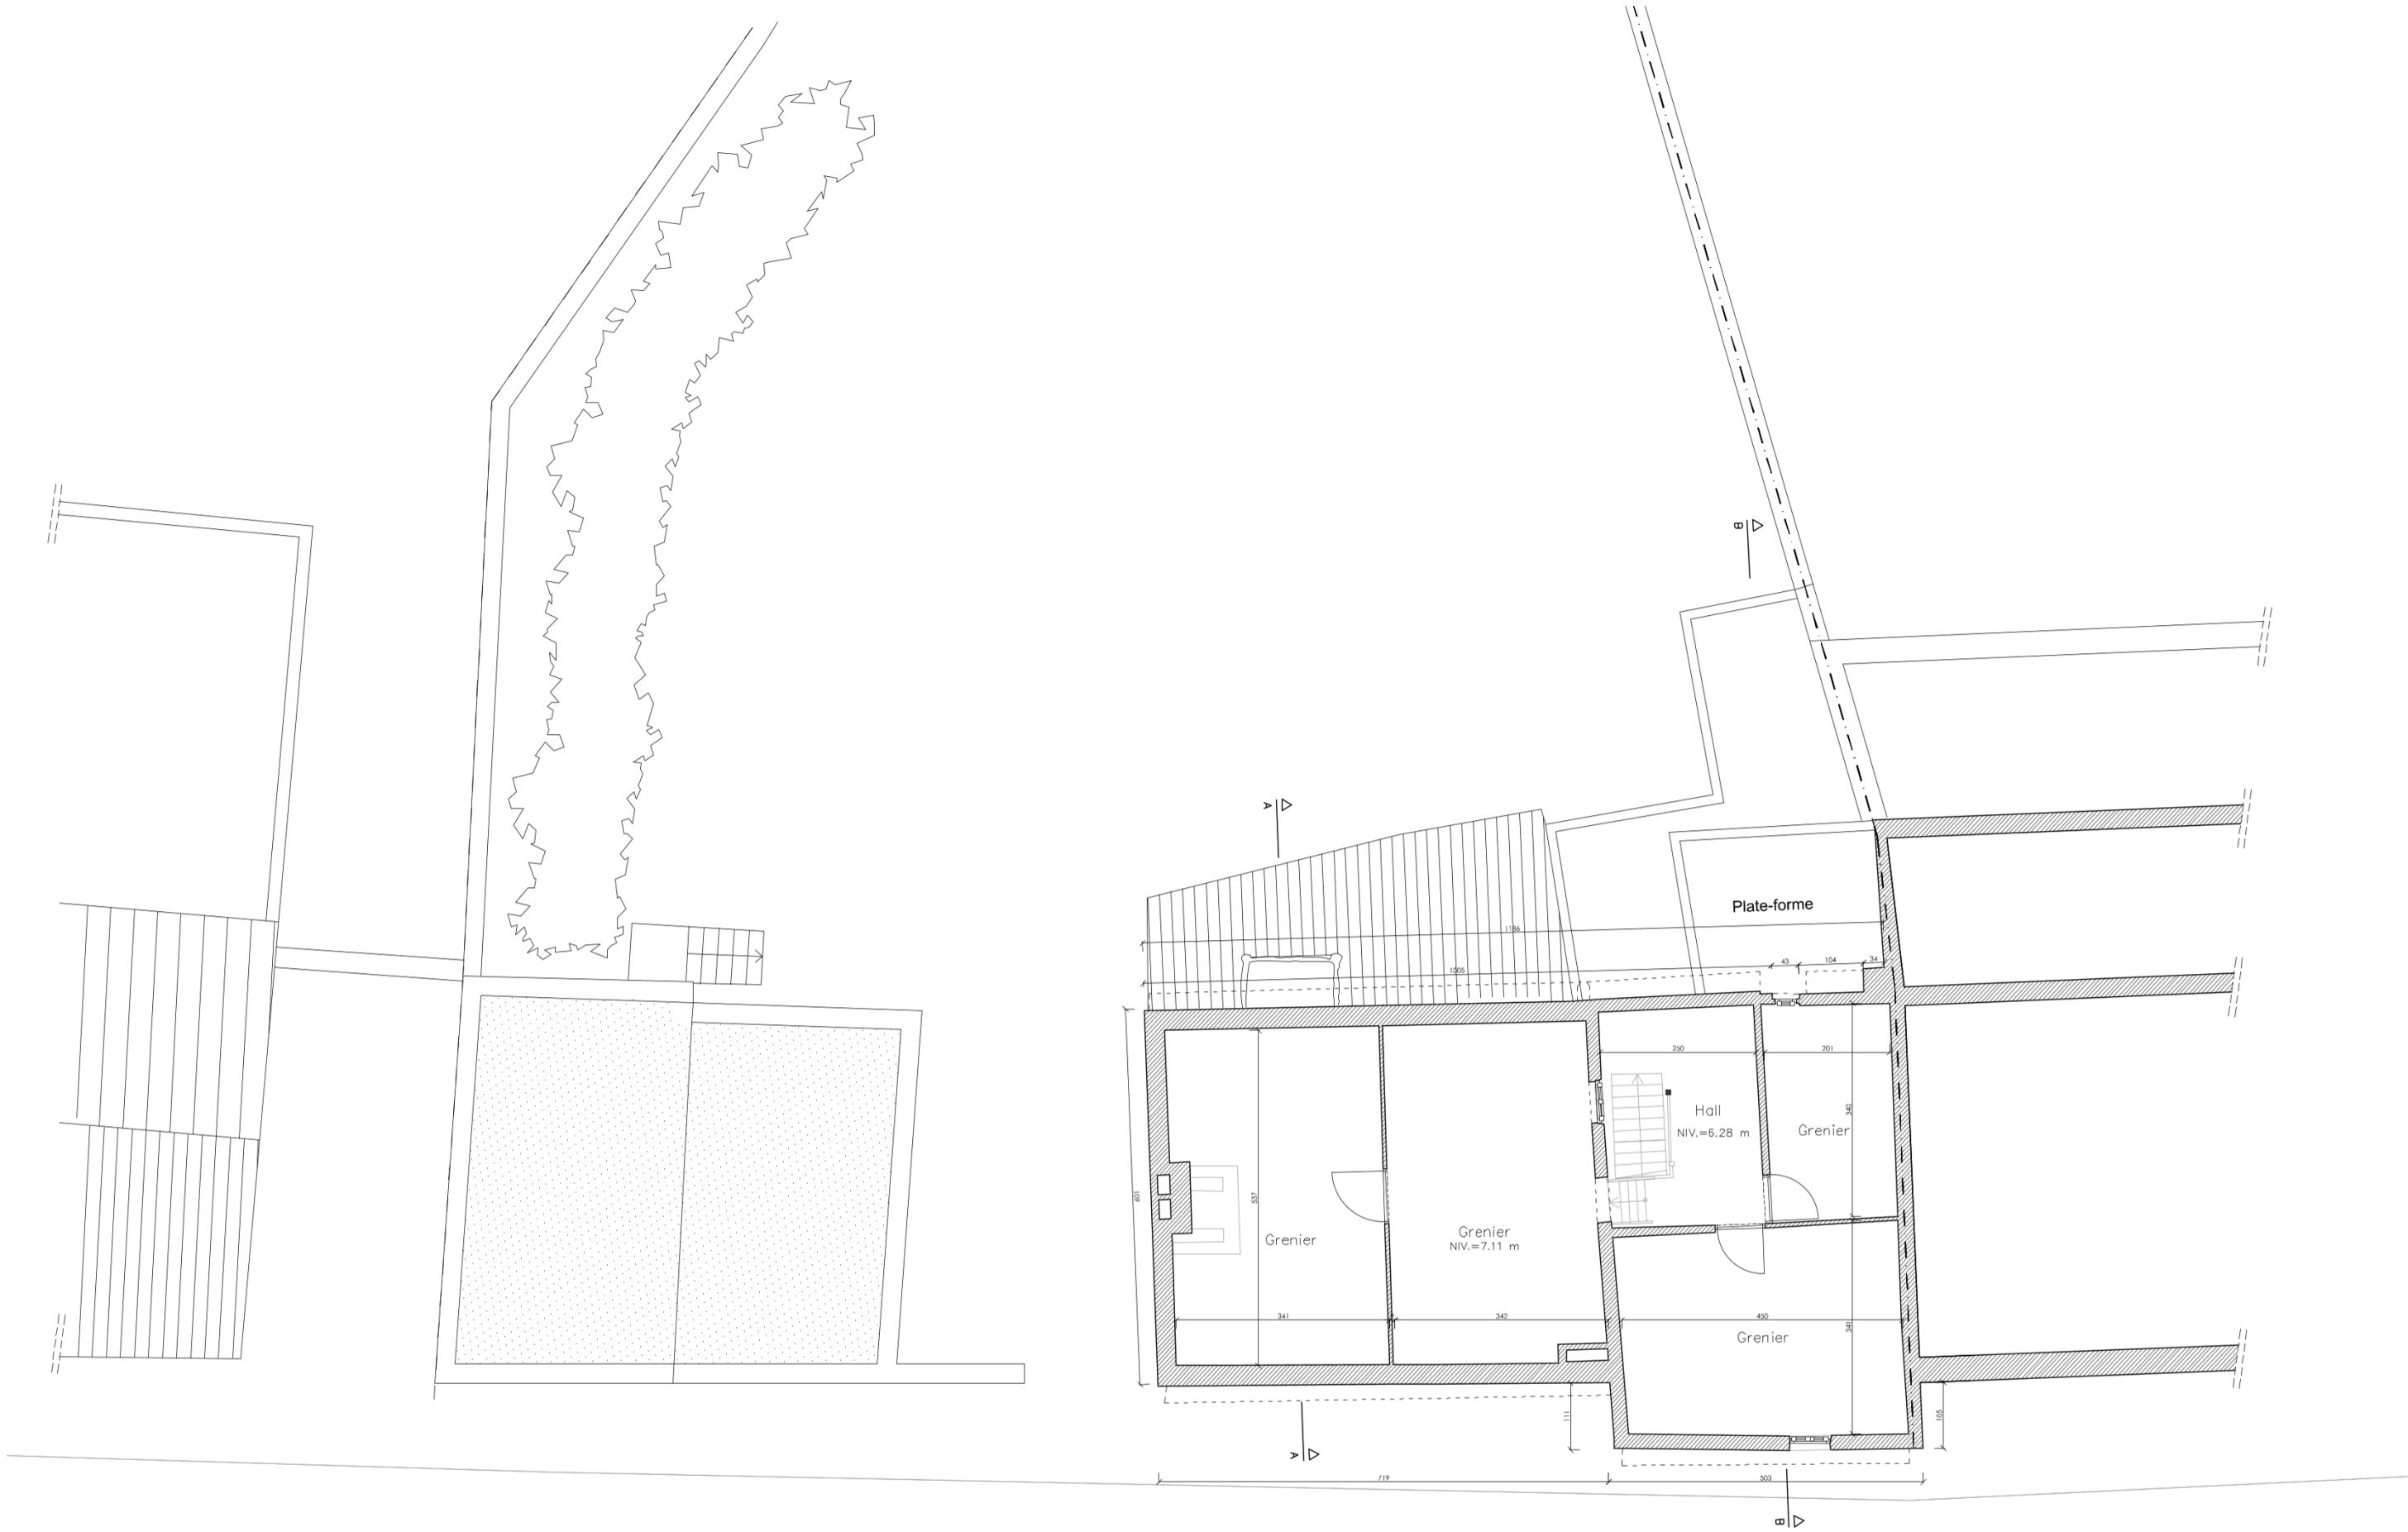


R+2

Rénovation, transformation et extension d'une maison		
Rue des Trois Tilleuls 10, 1170 Watermael-Boitsfort/ Parcelle cadastrale 112m2 et 112n2		
DESSIN.	ECHELLE	DATE
PROJETE	1/100	02/03/2026
DOSSIER	PLAN	



Façade arriere

Rénovation, transformation et extension d'une maison Rue des Trois Tilleuls 10, 1170 Watermael-Boitsfort/ Parcelle cadastrale 112m2 et 112n2	DESSIN.	ECHELLE	DATE
	PROJETE	1/100	02/03/2026
	DOSSIER	PLAN	

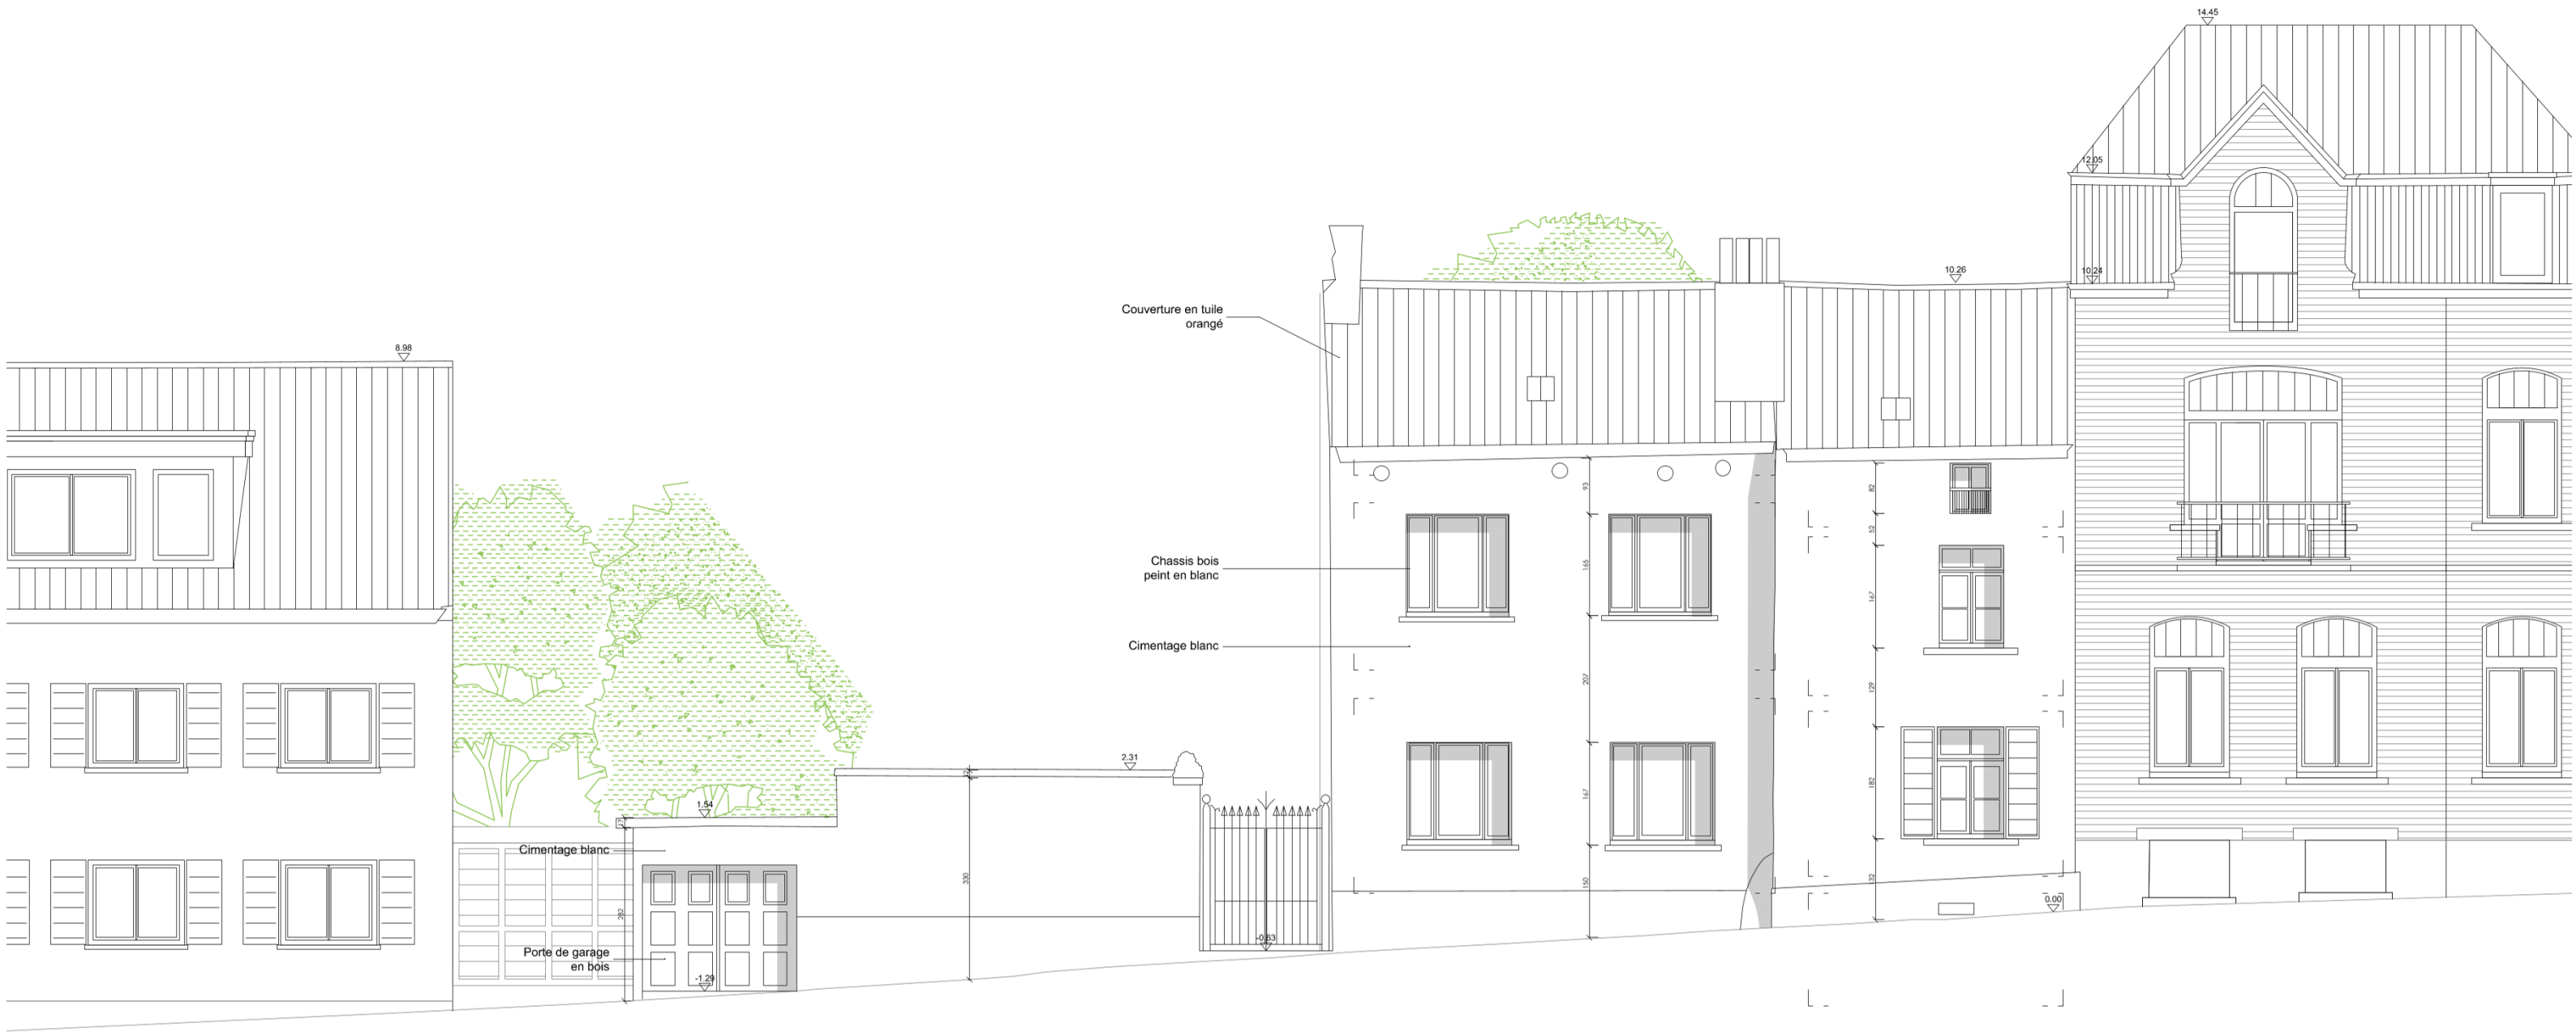



Facade avant

Rénovation, transformation et extension d'une maison


Rue des Trois Tilleuls 10, 1170 Watermael-Boitsfort/ Parcelle cadastrale 112m2 et 112n2

DESSIN.	ECHELLE	DATE
PROJETE	1/100	02/03/2026
DOSSIER	PLAN	



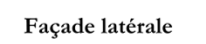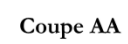

### Situation Projetée

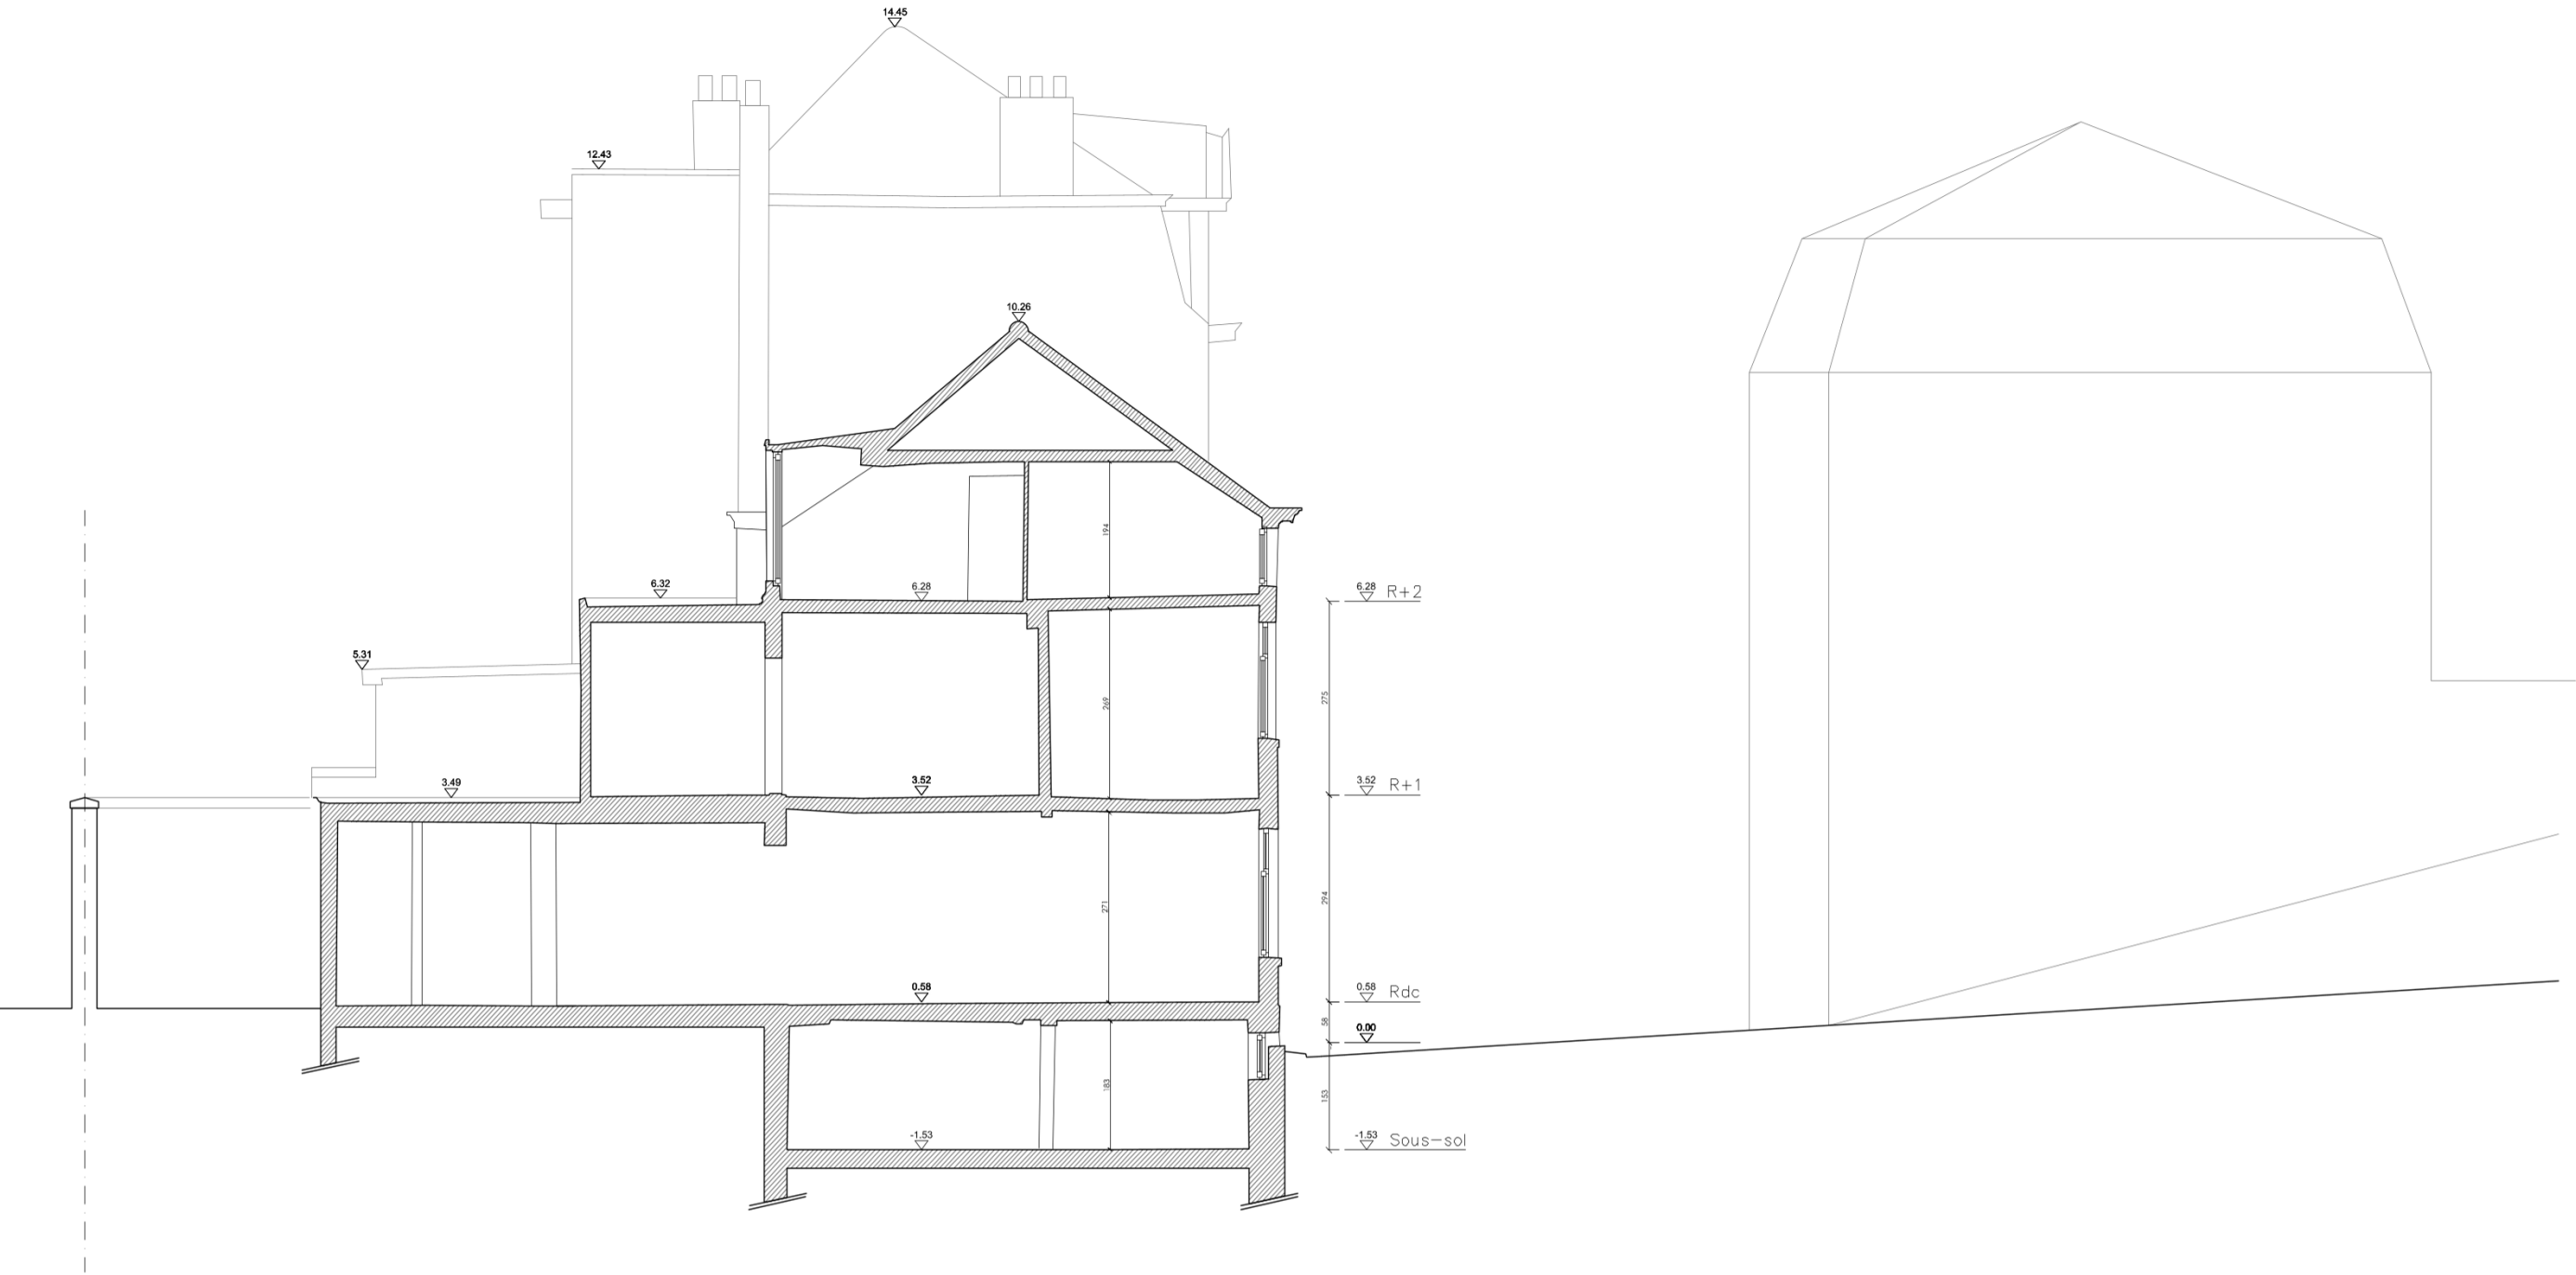

Coupe BB

Rénovation, transformation et extension d'une maison Rue des Trois Tilleuls 10, 1170 Watermael-Boitsfort/ Parcelle cadastrale 112m2 et 112n2	DESSIN.	ECHELLE	DATE
	PROJETE	1/100	02/03/2026
	DOSSIER	PLAN	