


----- Profil des batiments en vis-à-vis

Coupe profil - rue des 3 tilleuls

Rénovation, transformation et extension d'une maison Rue des Trois Tilleuls 10, 1170 Watermael-Boitsfort/ Parcelle cadastrale 112m2 et 112n2	DESSIN.	ECHELLE	DATE
	PROJETE	1/200	02/03/2026
	DOSSIER	PLAN	

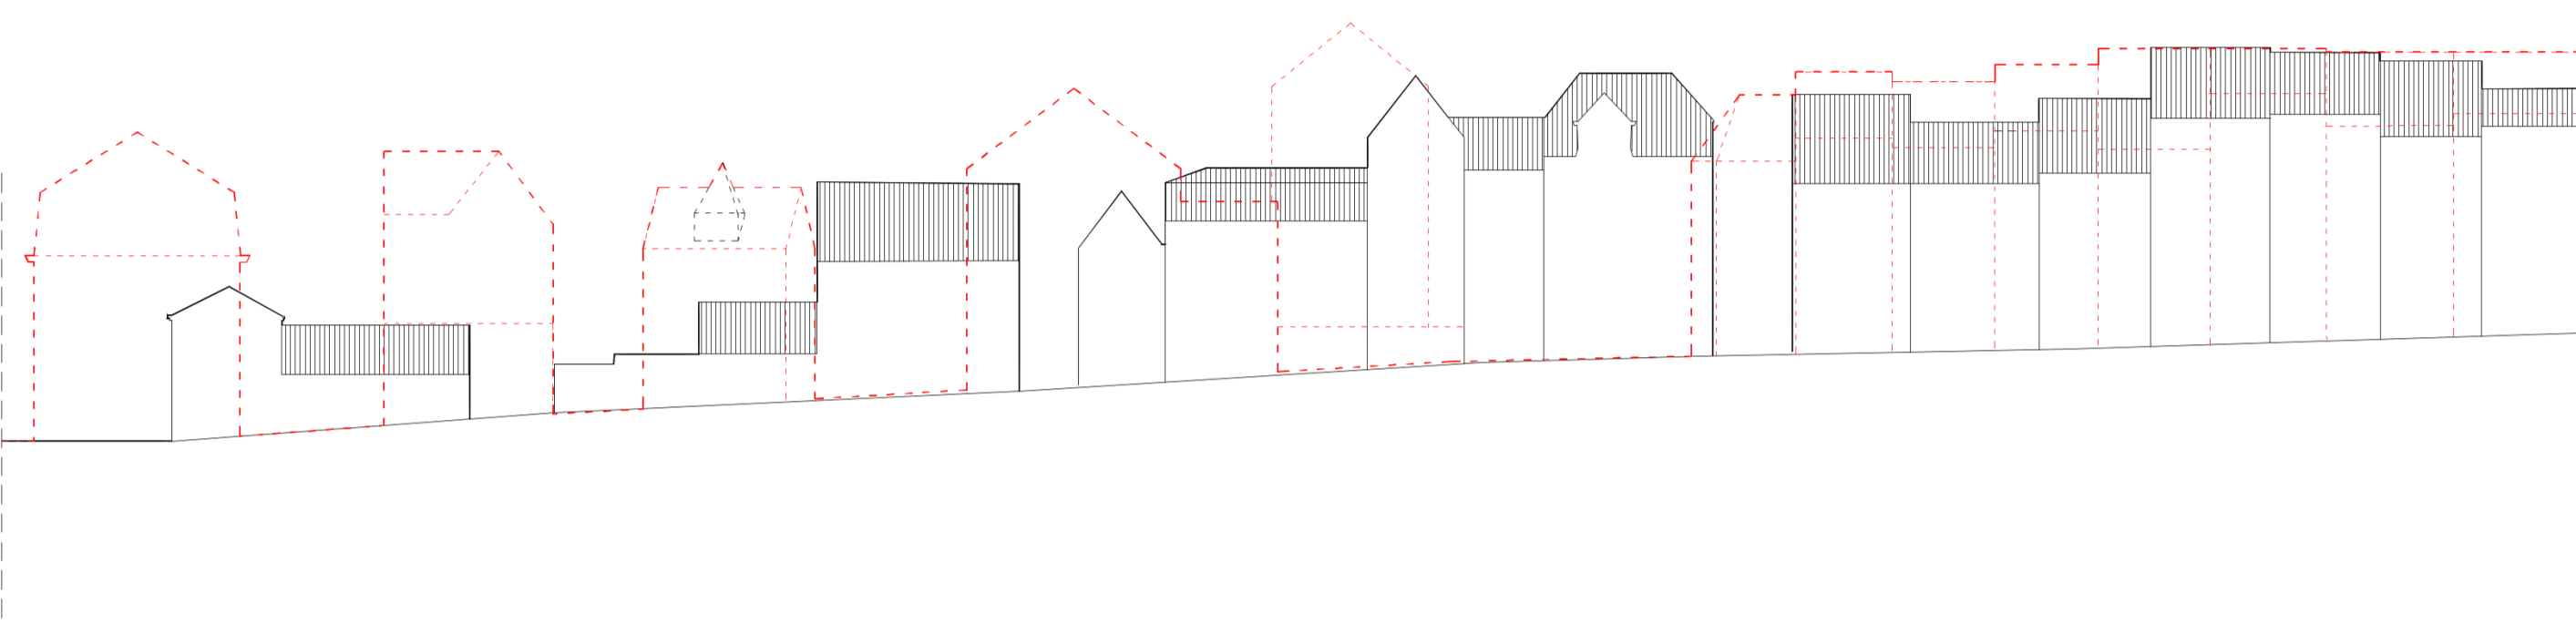


----- Profil des batiments en vis-à-vis

Coupe profil - rue des 3 tilleuls


Situation Projetée

Rénovation, transformation et extension d'une maison Rue des Trois Tilleuls 10, 1170 Watermael-Boitsfort/ Parcelle cadastrale 112m2 et 112n2	DESSIN.	ECHELLE	DATE
	PROJETE	-	02/03/2026
	DOSSIER	PLAN	
		-	

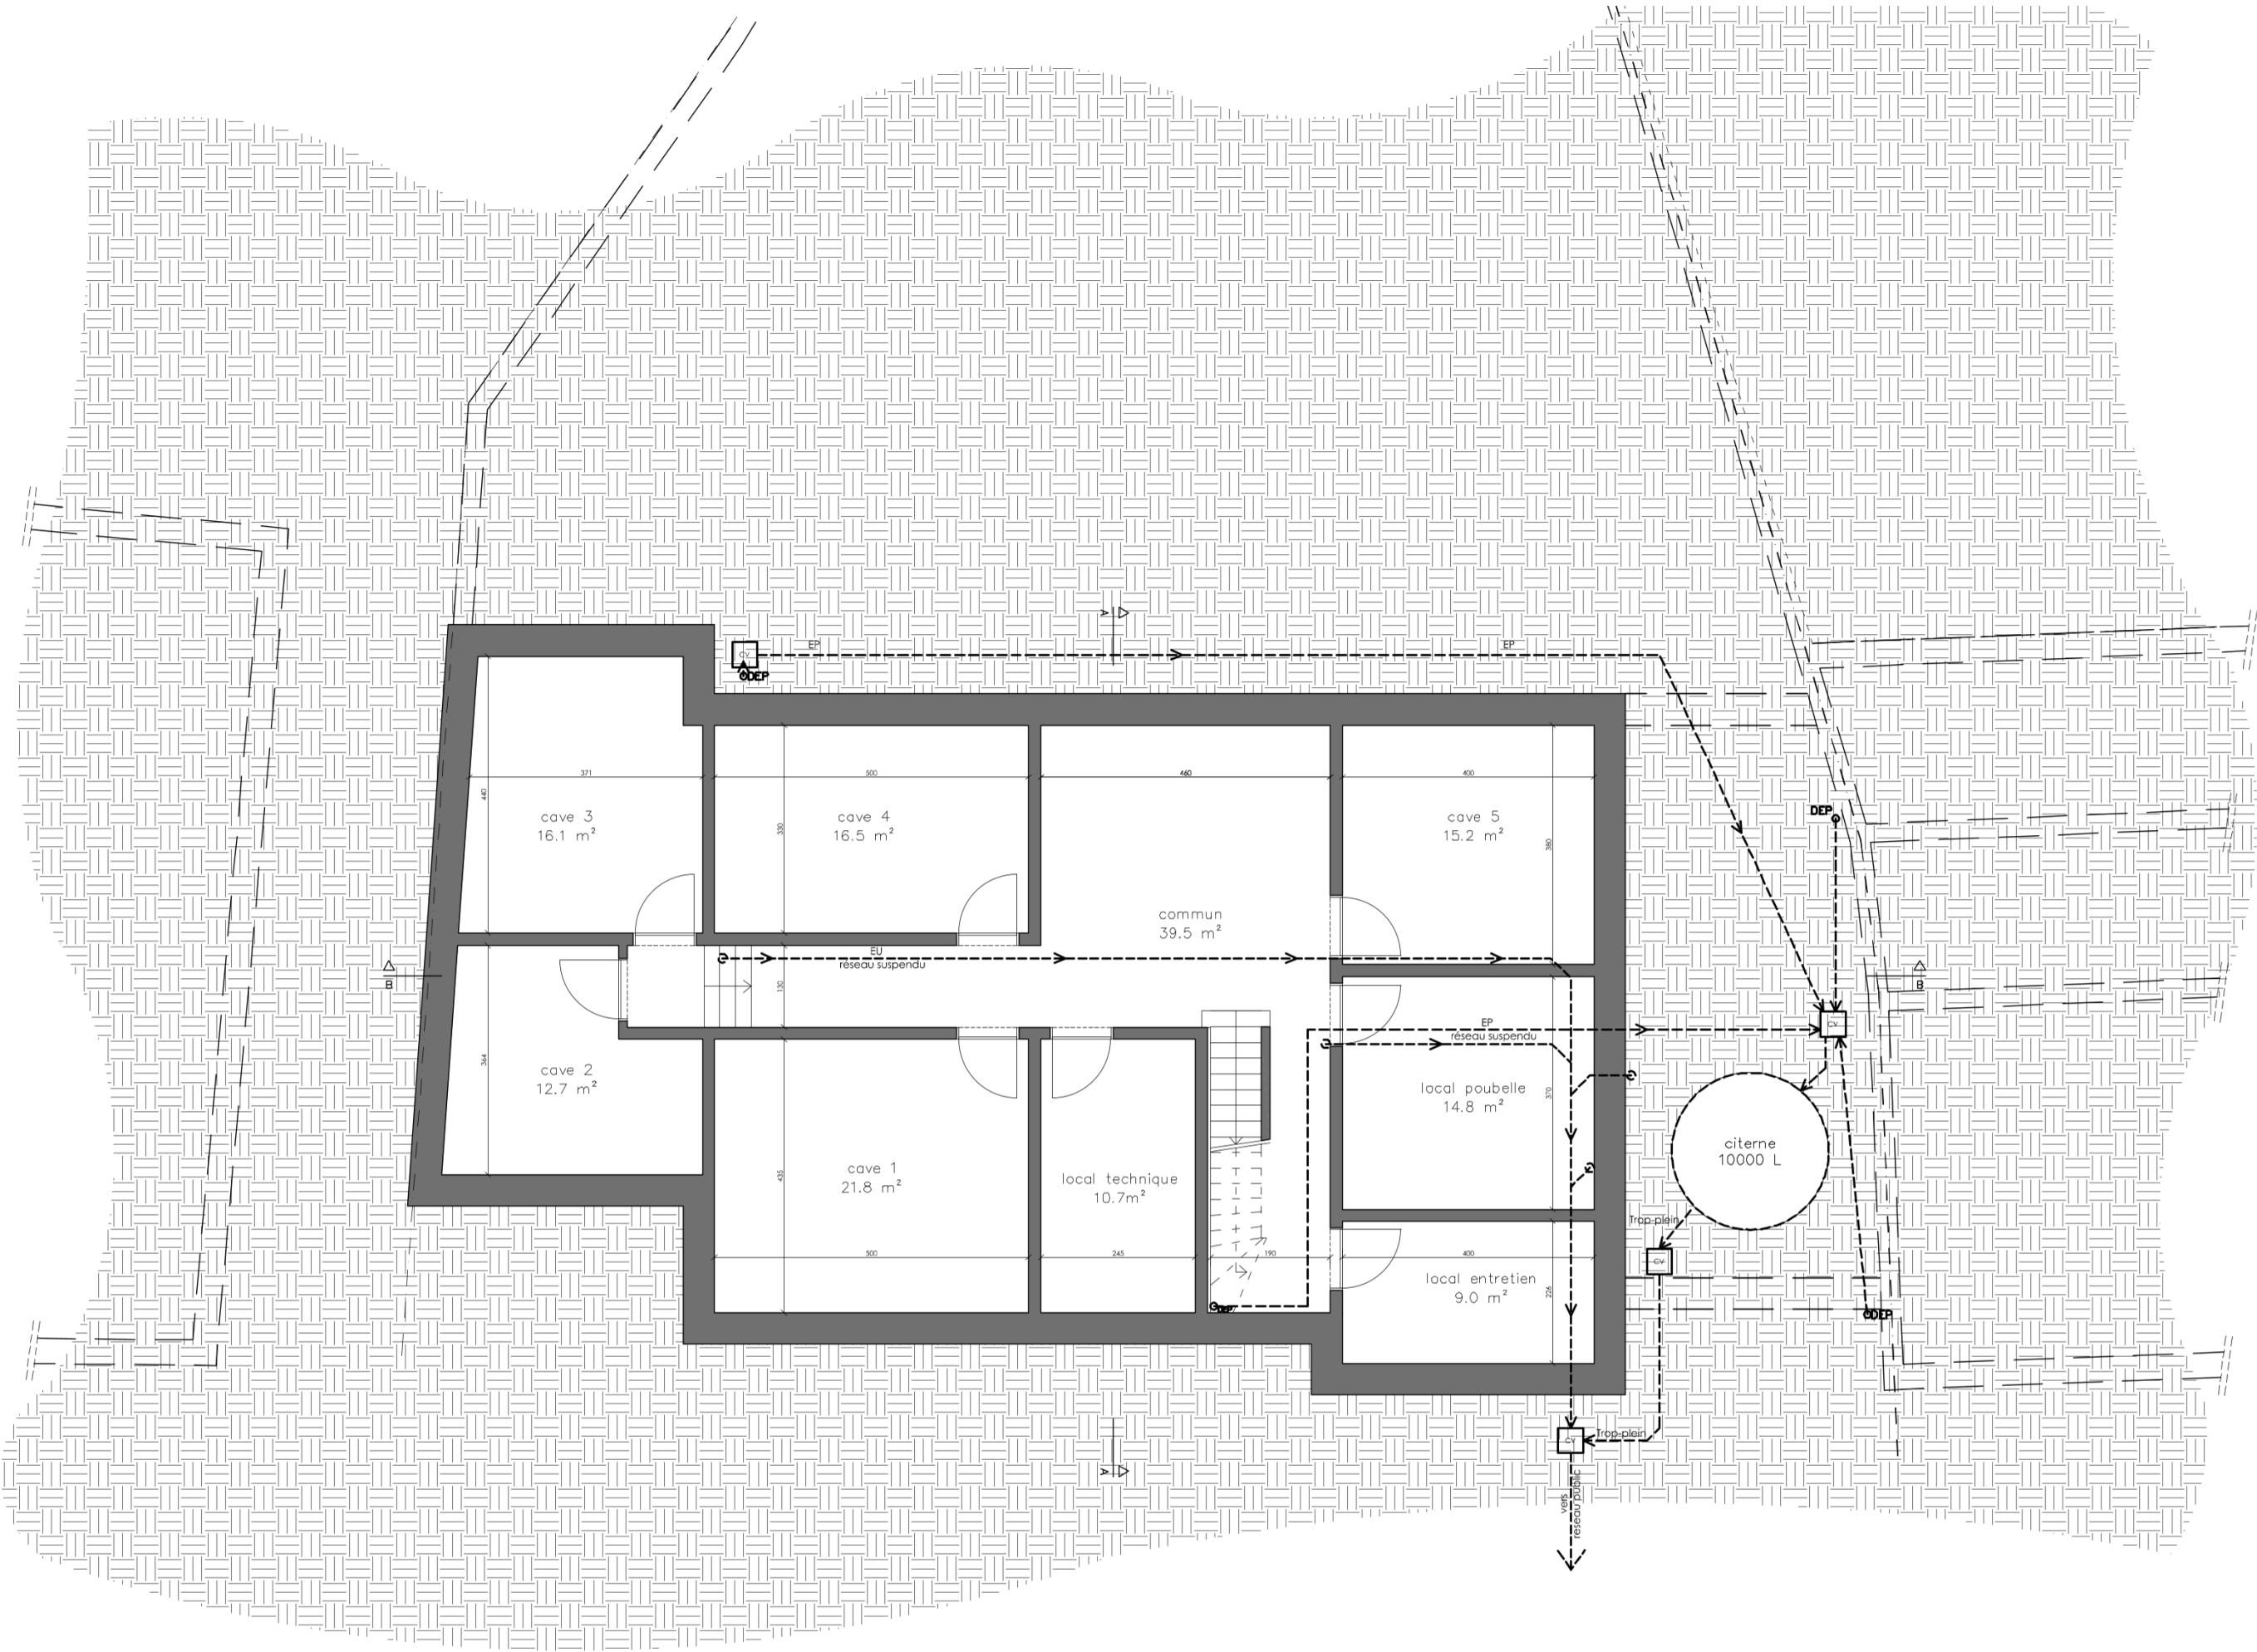


sous-sol

Rénovation, transformation et extension d'une maison		
Rue des Trois Tilleuls 10, 1170 Watermael-Boisfort/ Parcelle cadastrale 112m2 et 112n2		
DESSIN.	ECHELLE	DATE
PROJETE	1/100	02/03/2026
DOSSIER	PLAN	
	.	

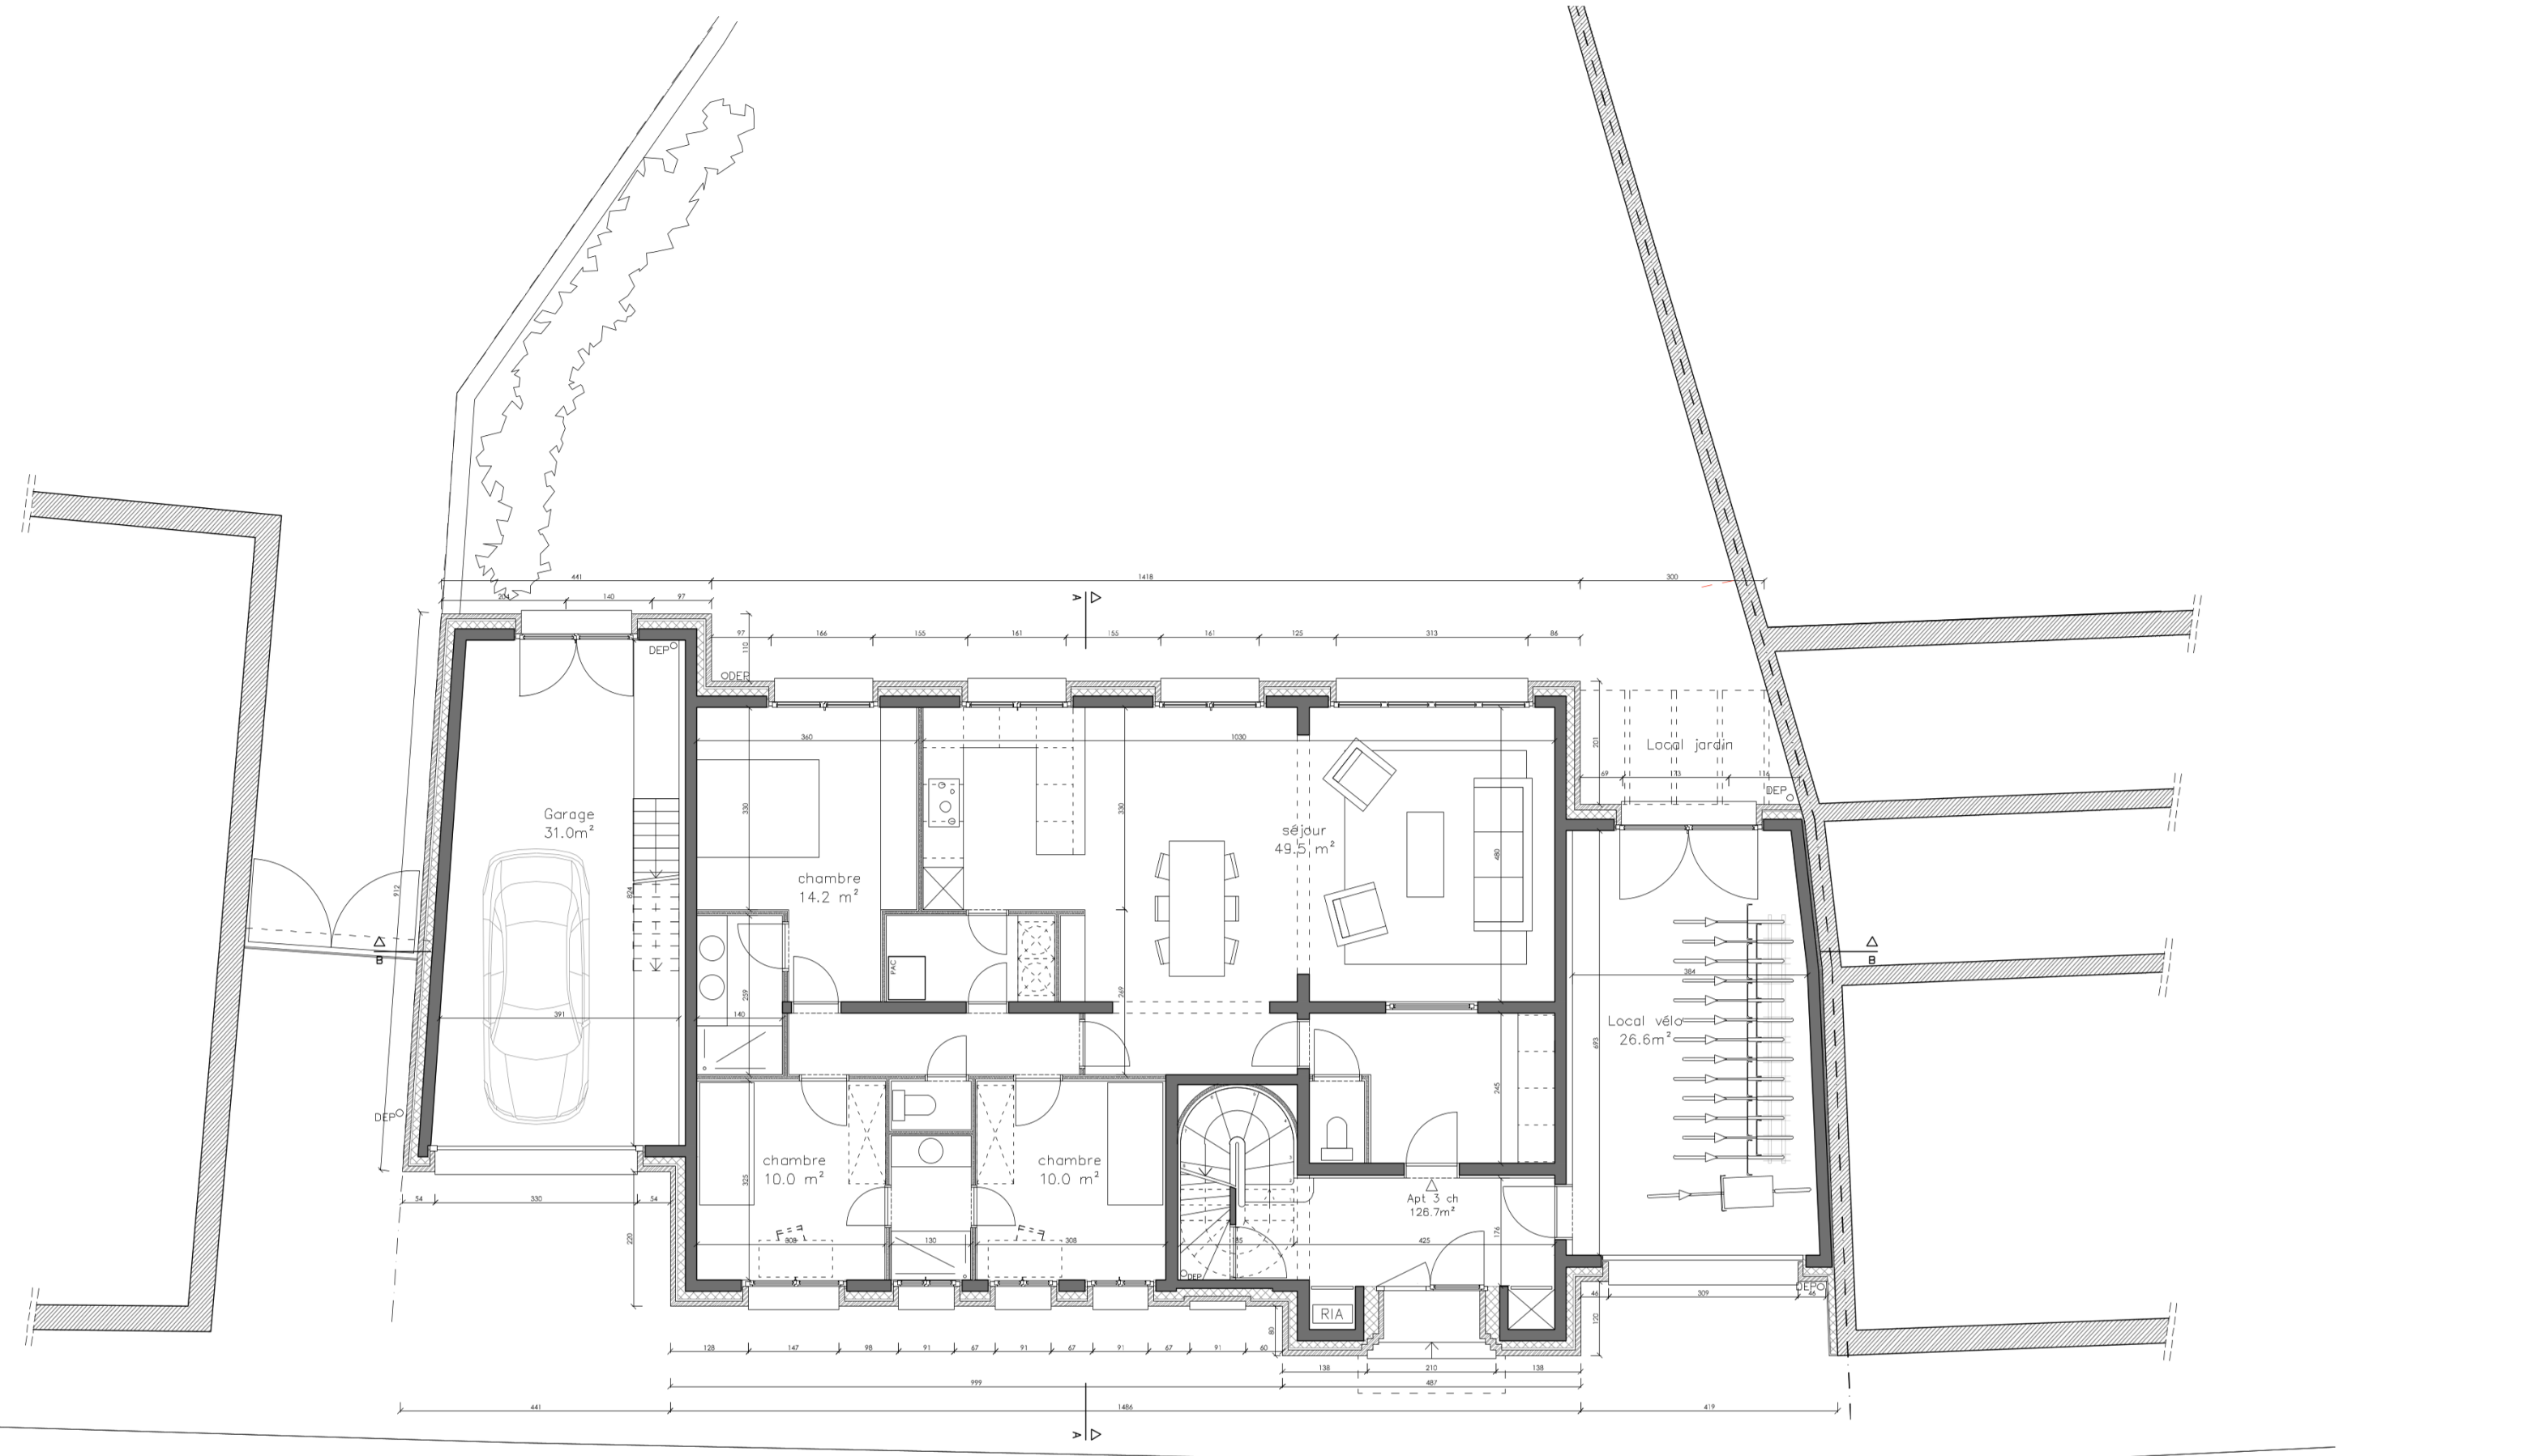


Rez-de-chaussée

Rénovation, transformation et extension d'une maison		
Rue des Trois Tilleuls 10, 1170 Watermael-Boitsfort/ Parcelle cadastrale 112m2 et 112n2		
DESSIN.	ECHELLE	DATE
PROJETE	1/100	02/03/2026
DOSSIER	PLAN	

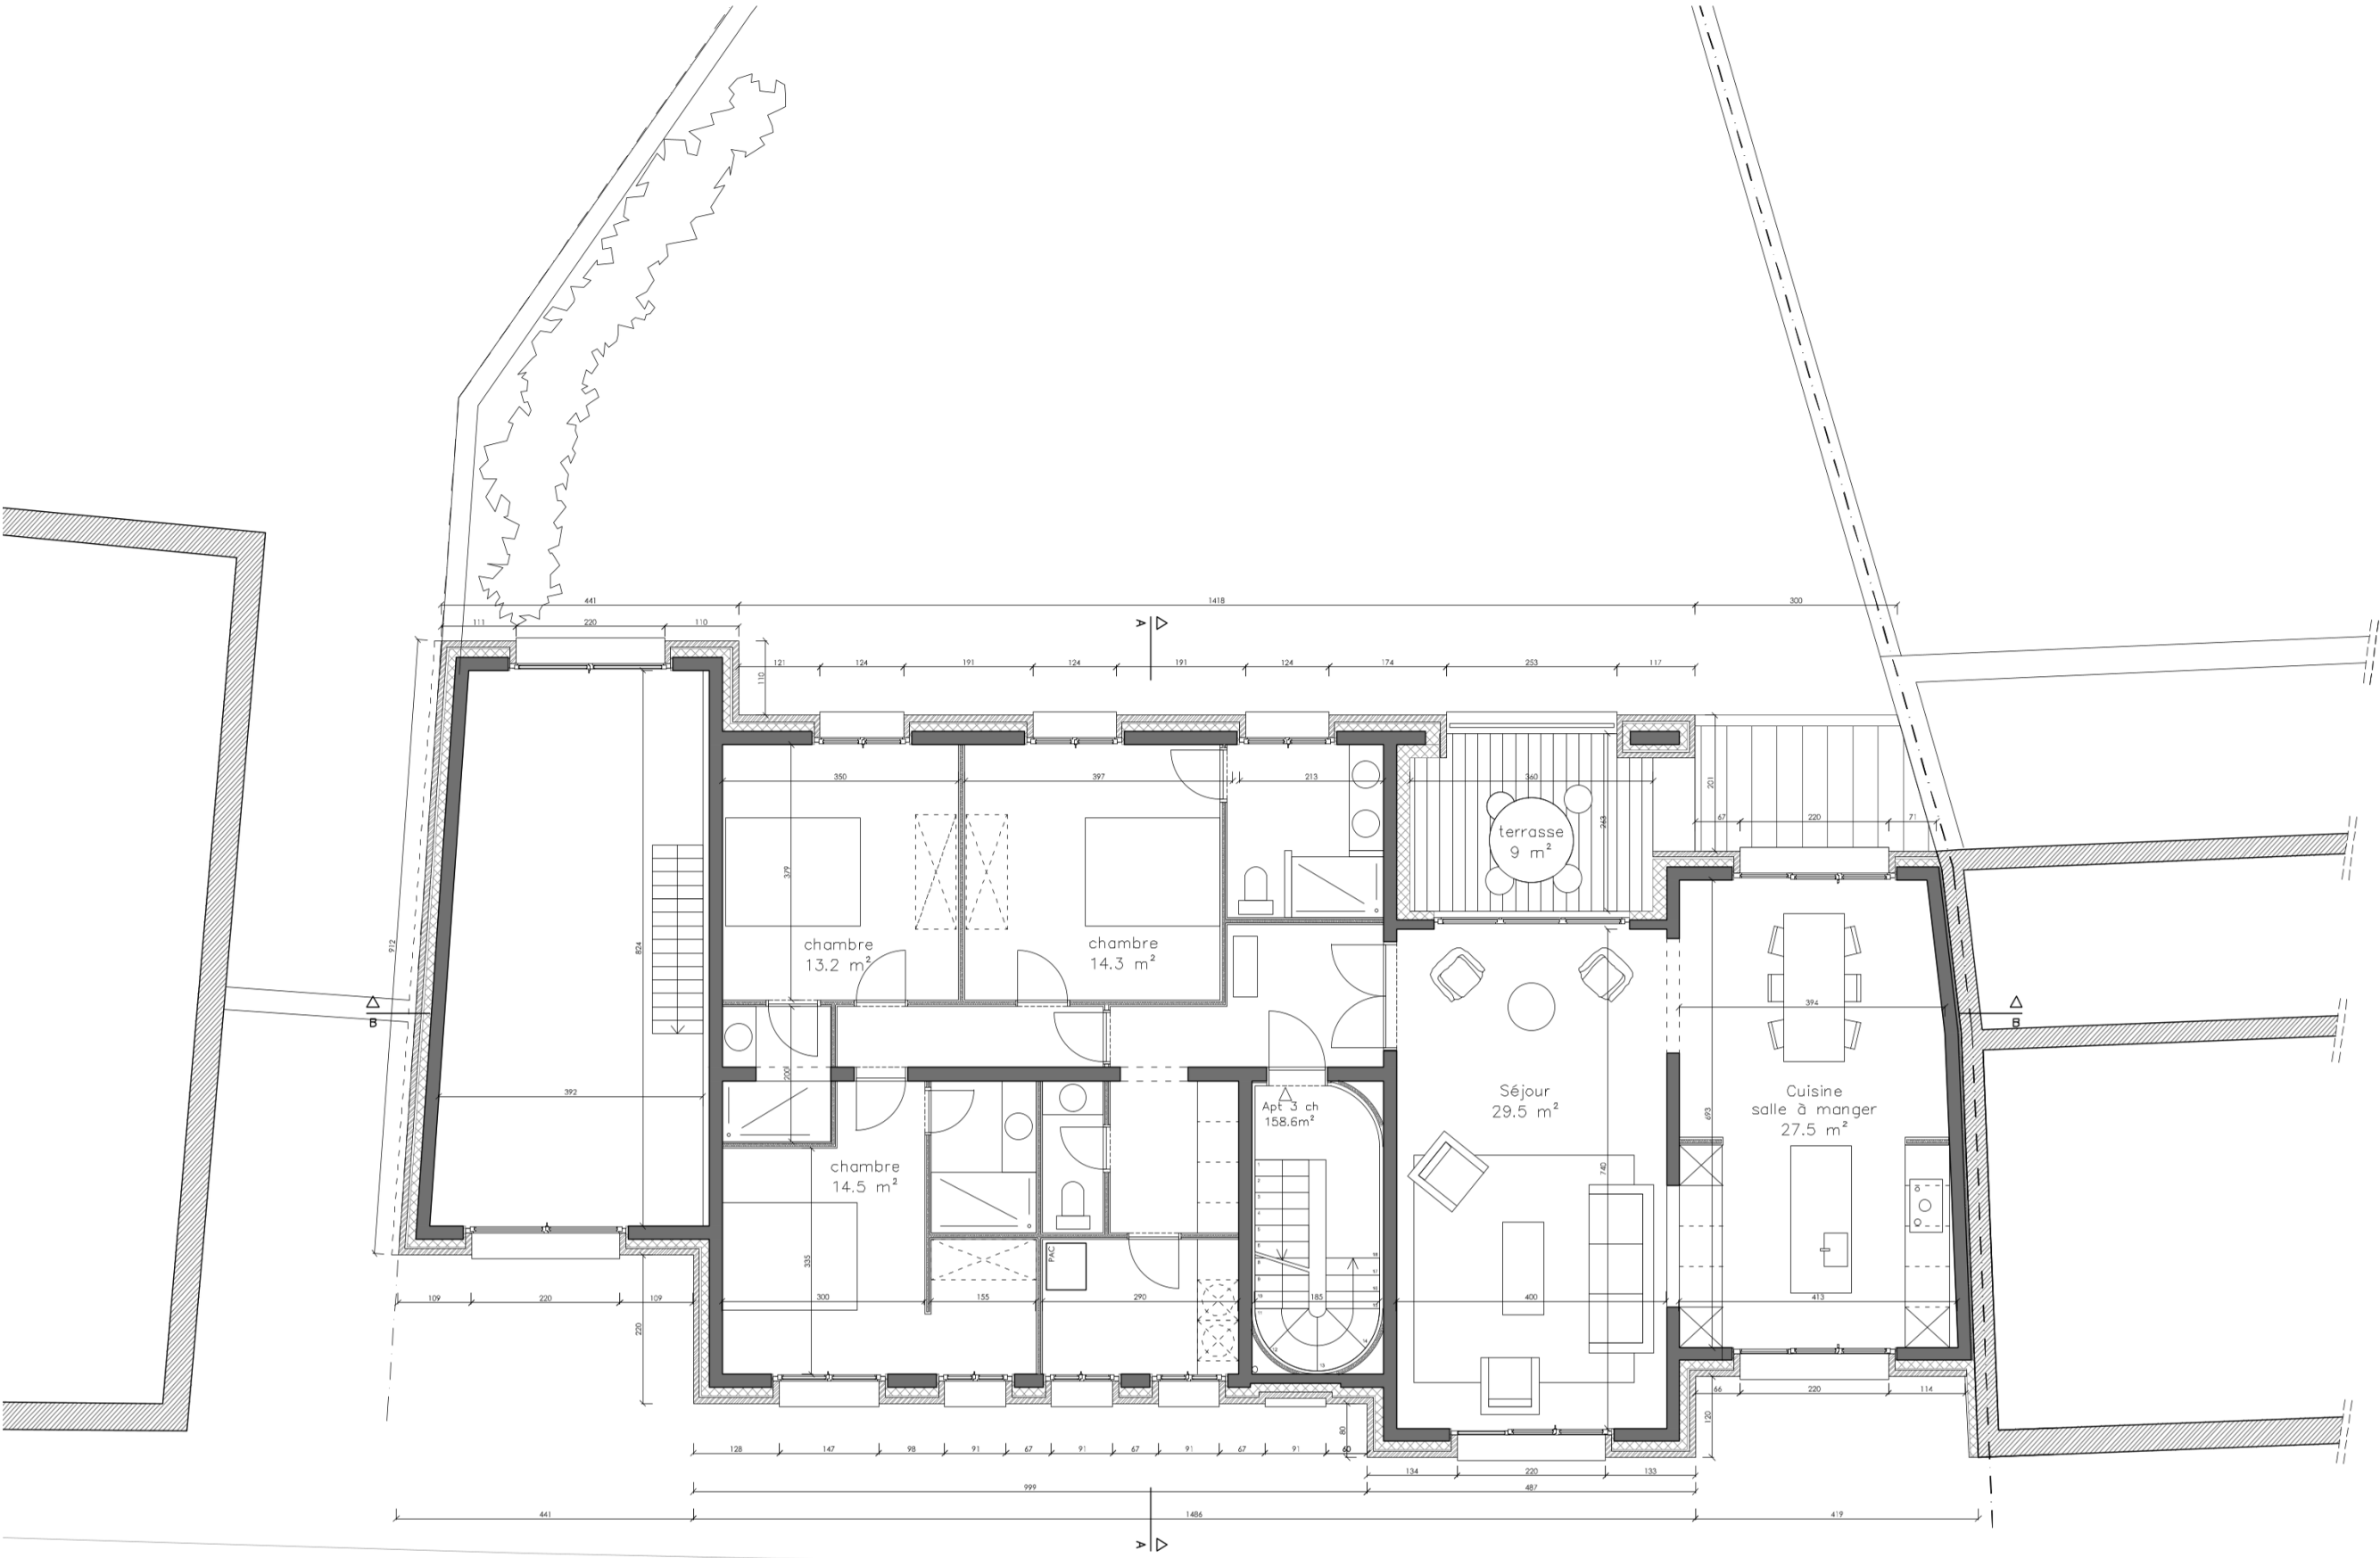


R+1

Rénovation, transformation et extension d'une maison Rue des Trois Tilleuls 10, 1170 Watermael-Boitsfort/ Parcelle cadastrale 112m2 et 112n2	DESSIN.	ECHELLE	DATE
	PROJETE	1/100	02/03/.
	DOSSIER	PLAN	

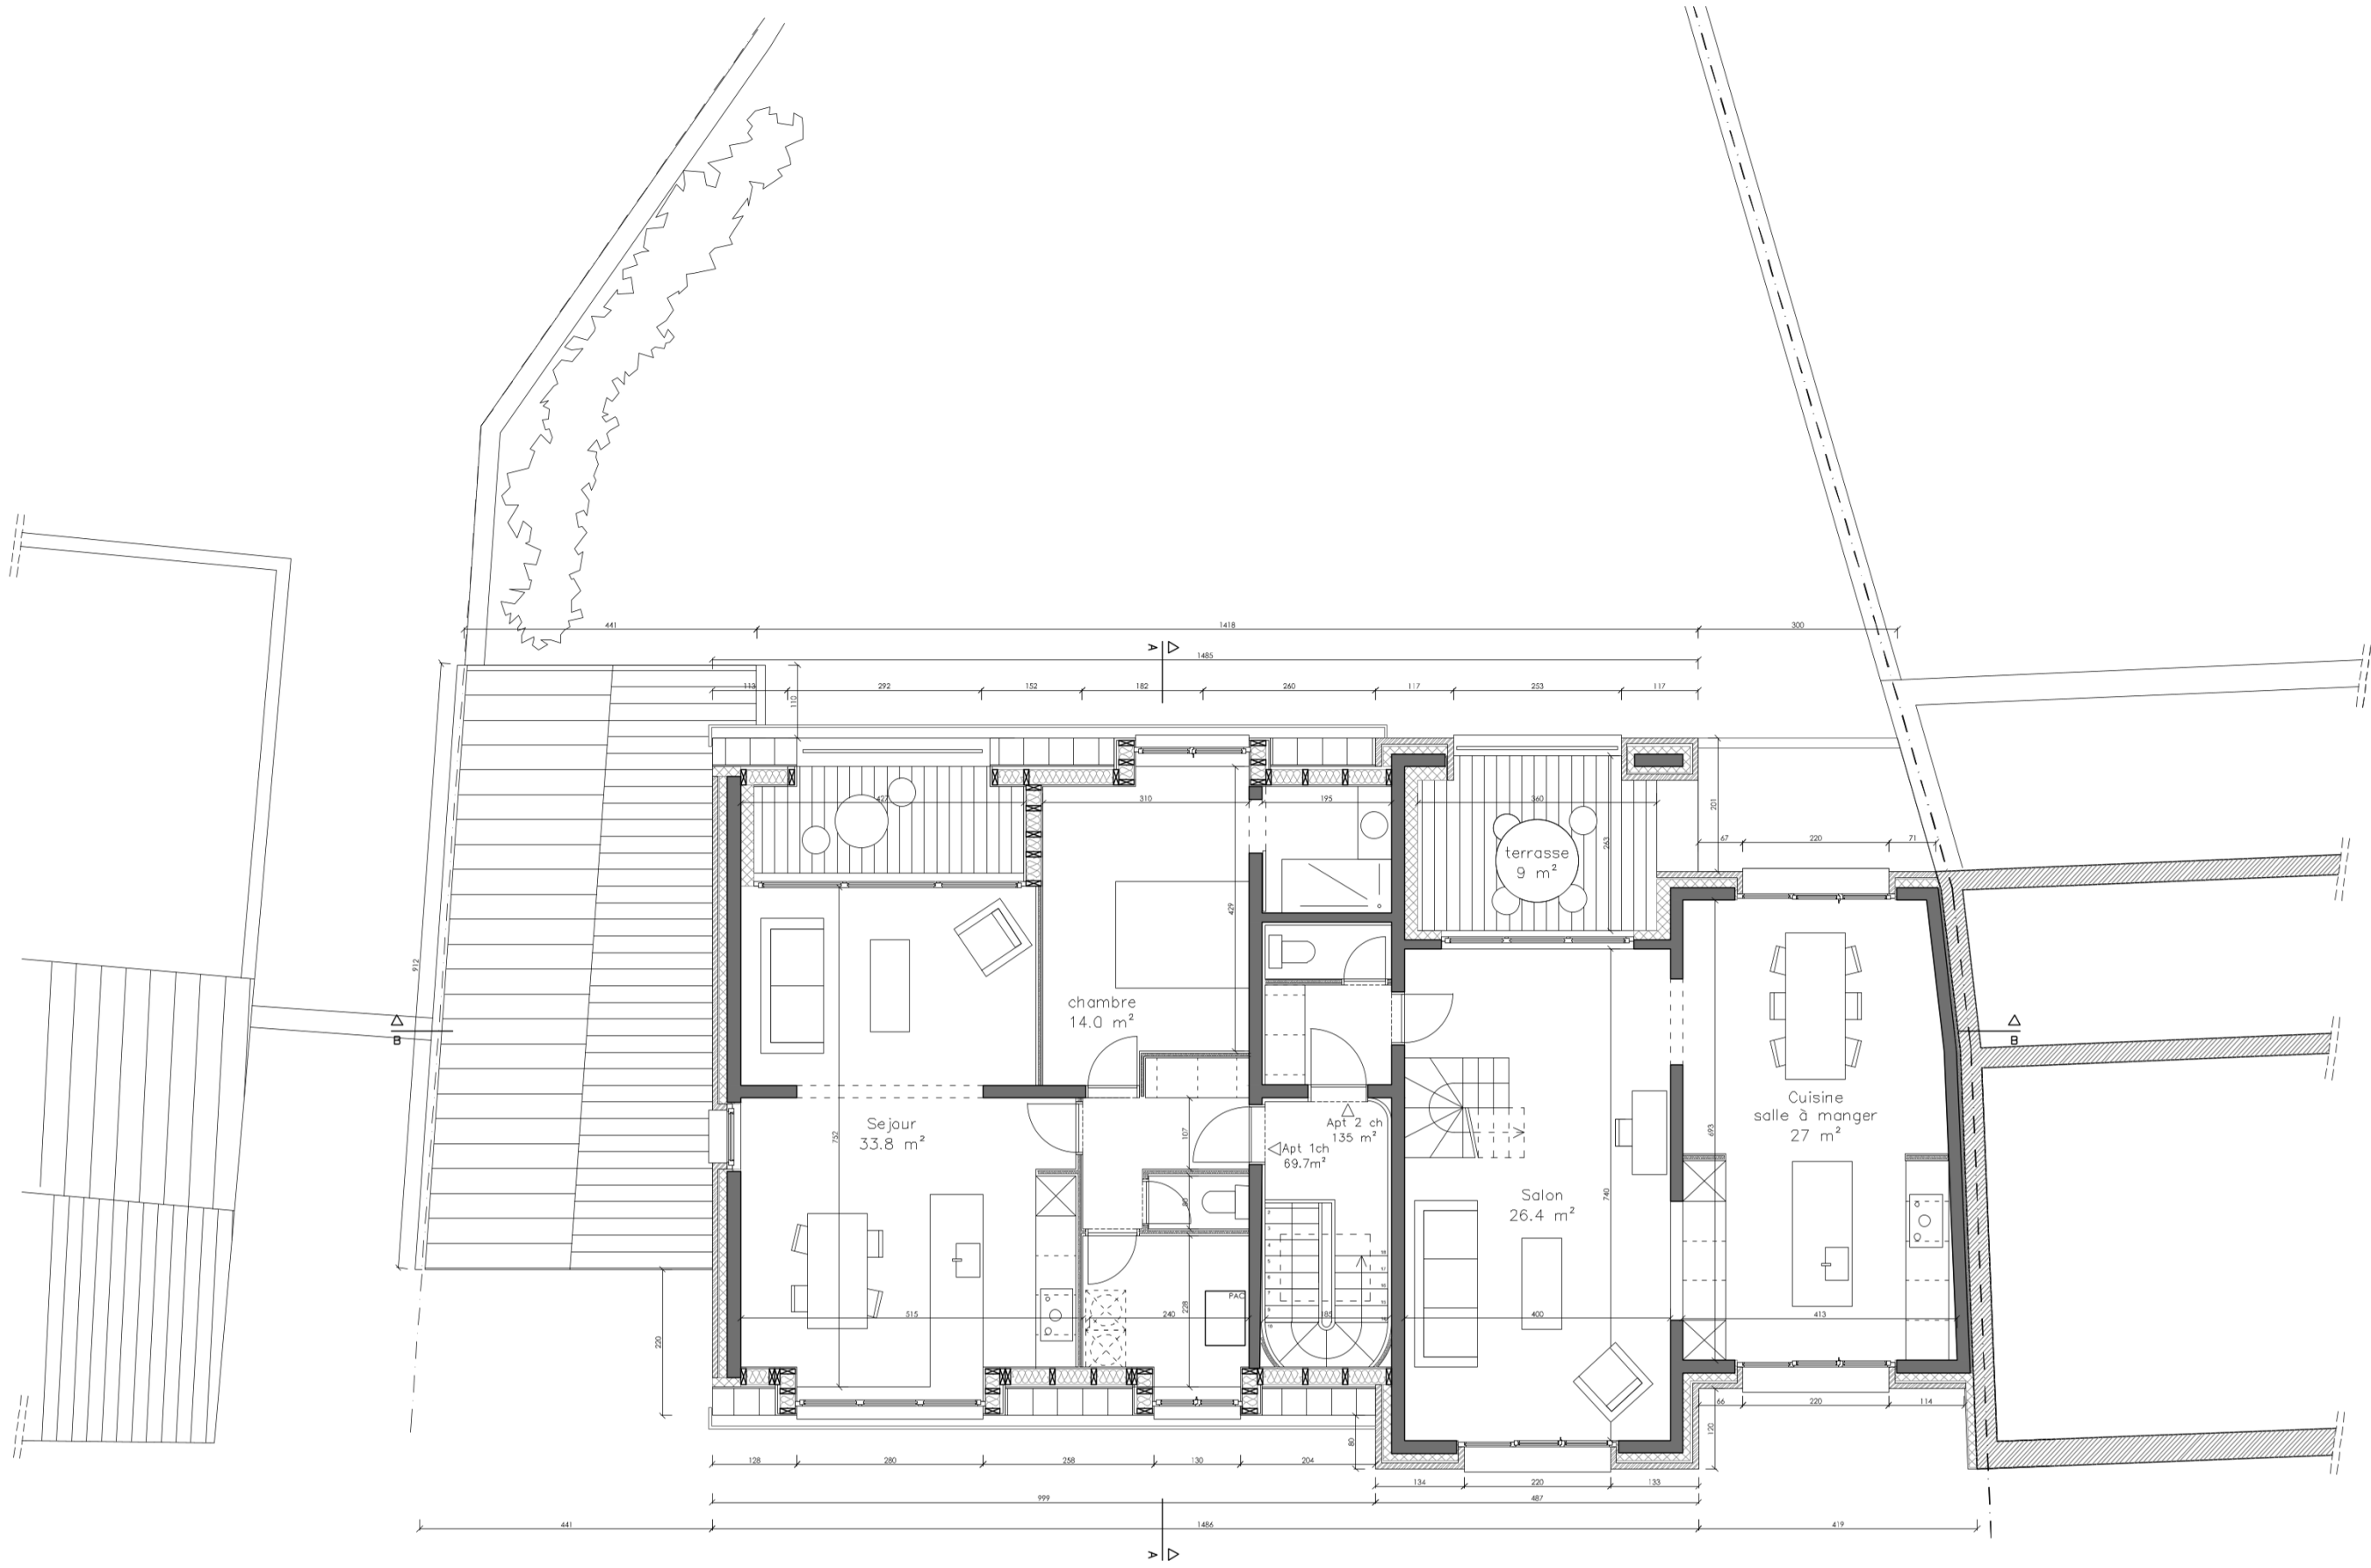

R+2

Rénovation, transformation et extension d'une maison		
Rue des Trois Tilleuls 10, 1170 Watermael-Boitsfort/ Parcelle cadastrale 112m2 et 112n2		
DESSIN.	ECHELLE	DATE
PROJETE	1/100	02/03/2026
DOSSIER	PLAN	
	-	

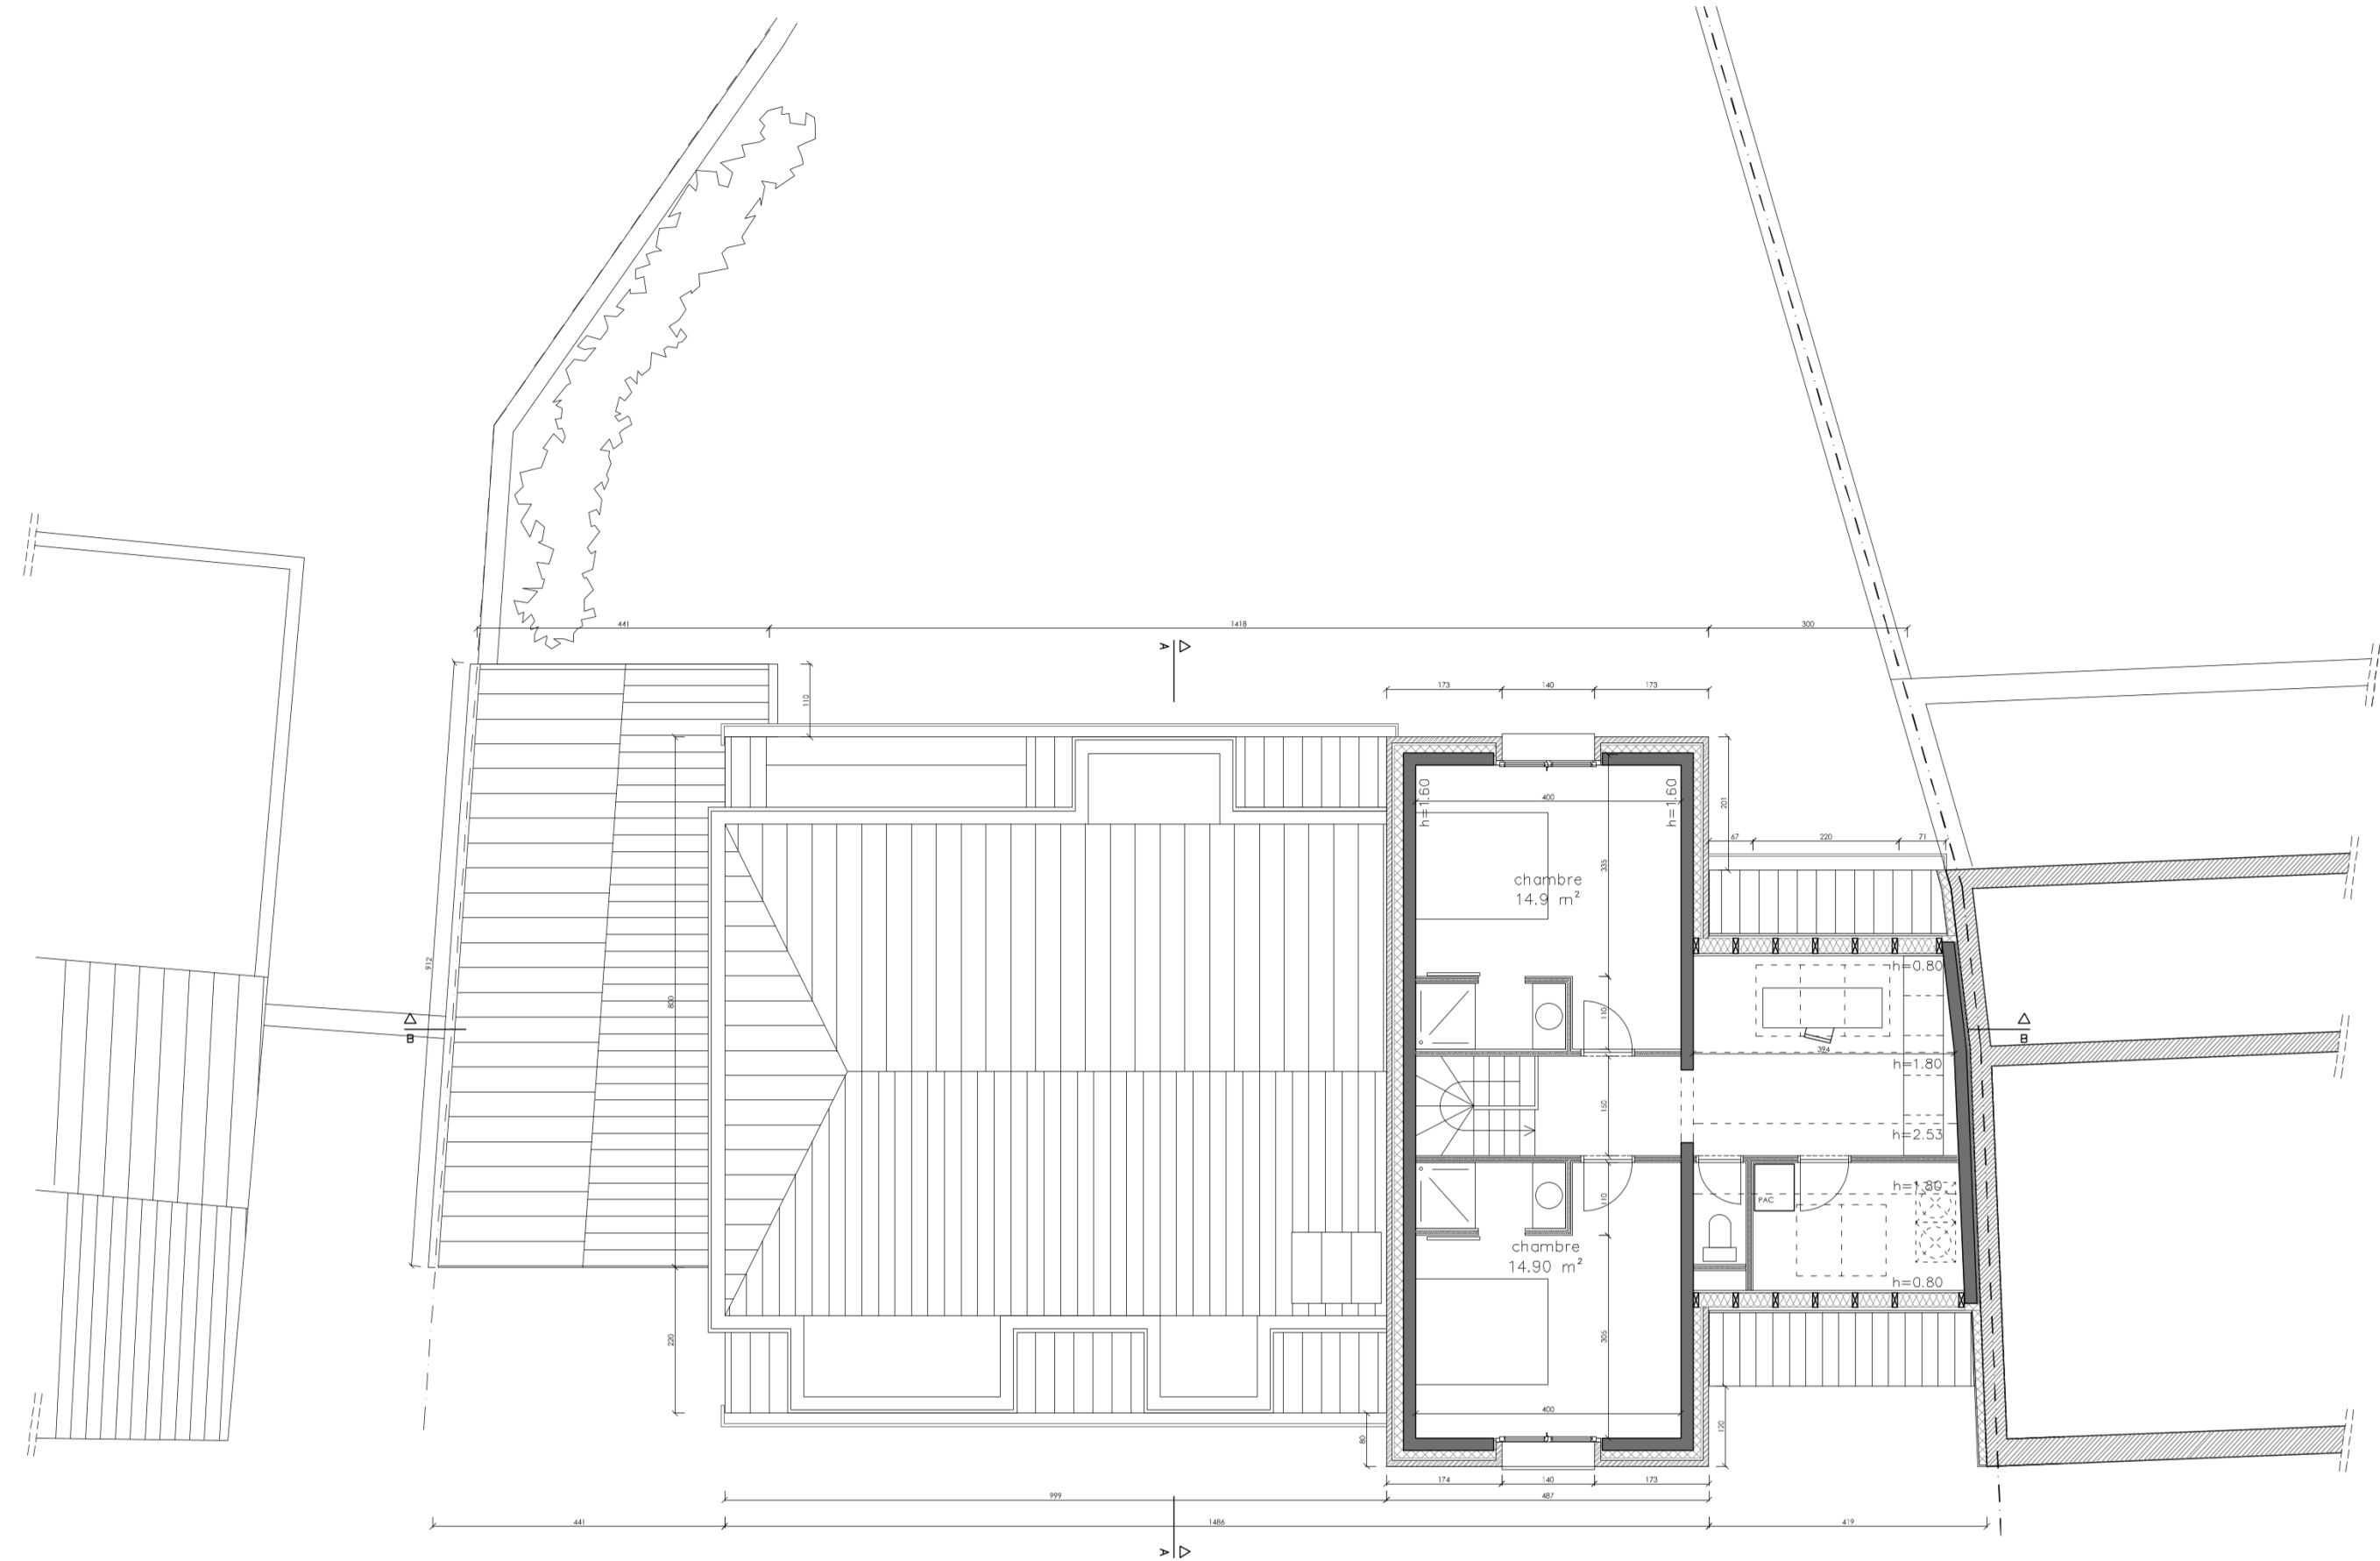


Rénovation, transformation et extension d'une maison		
Rue des Trois Tilleuls 10, 1170 Watermael-Boitsfort/ Parcelle cadastrale 112m2 et 112n2		
DESSIN.	ECHELLE	DATE
PROJETE	1/100	02/03/2026
DOSSIER	PLAN	




Facade avant

Rénovation, transformation et extension d'une maison Rue des Trois Tilleuls 10, 1170 Watermael-Boitsfort/ Parcelle cadastrale 112m2 et 112n2	DESSIN.	ECHELLE	DATE
	PROJETE	1/100	02/03/2026
	DOSSIER	PLAN	

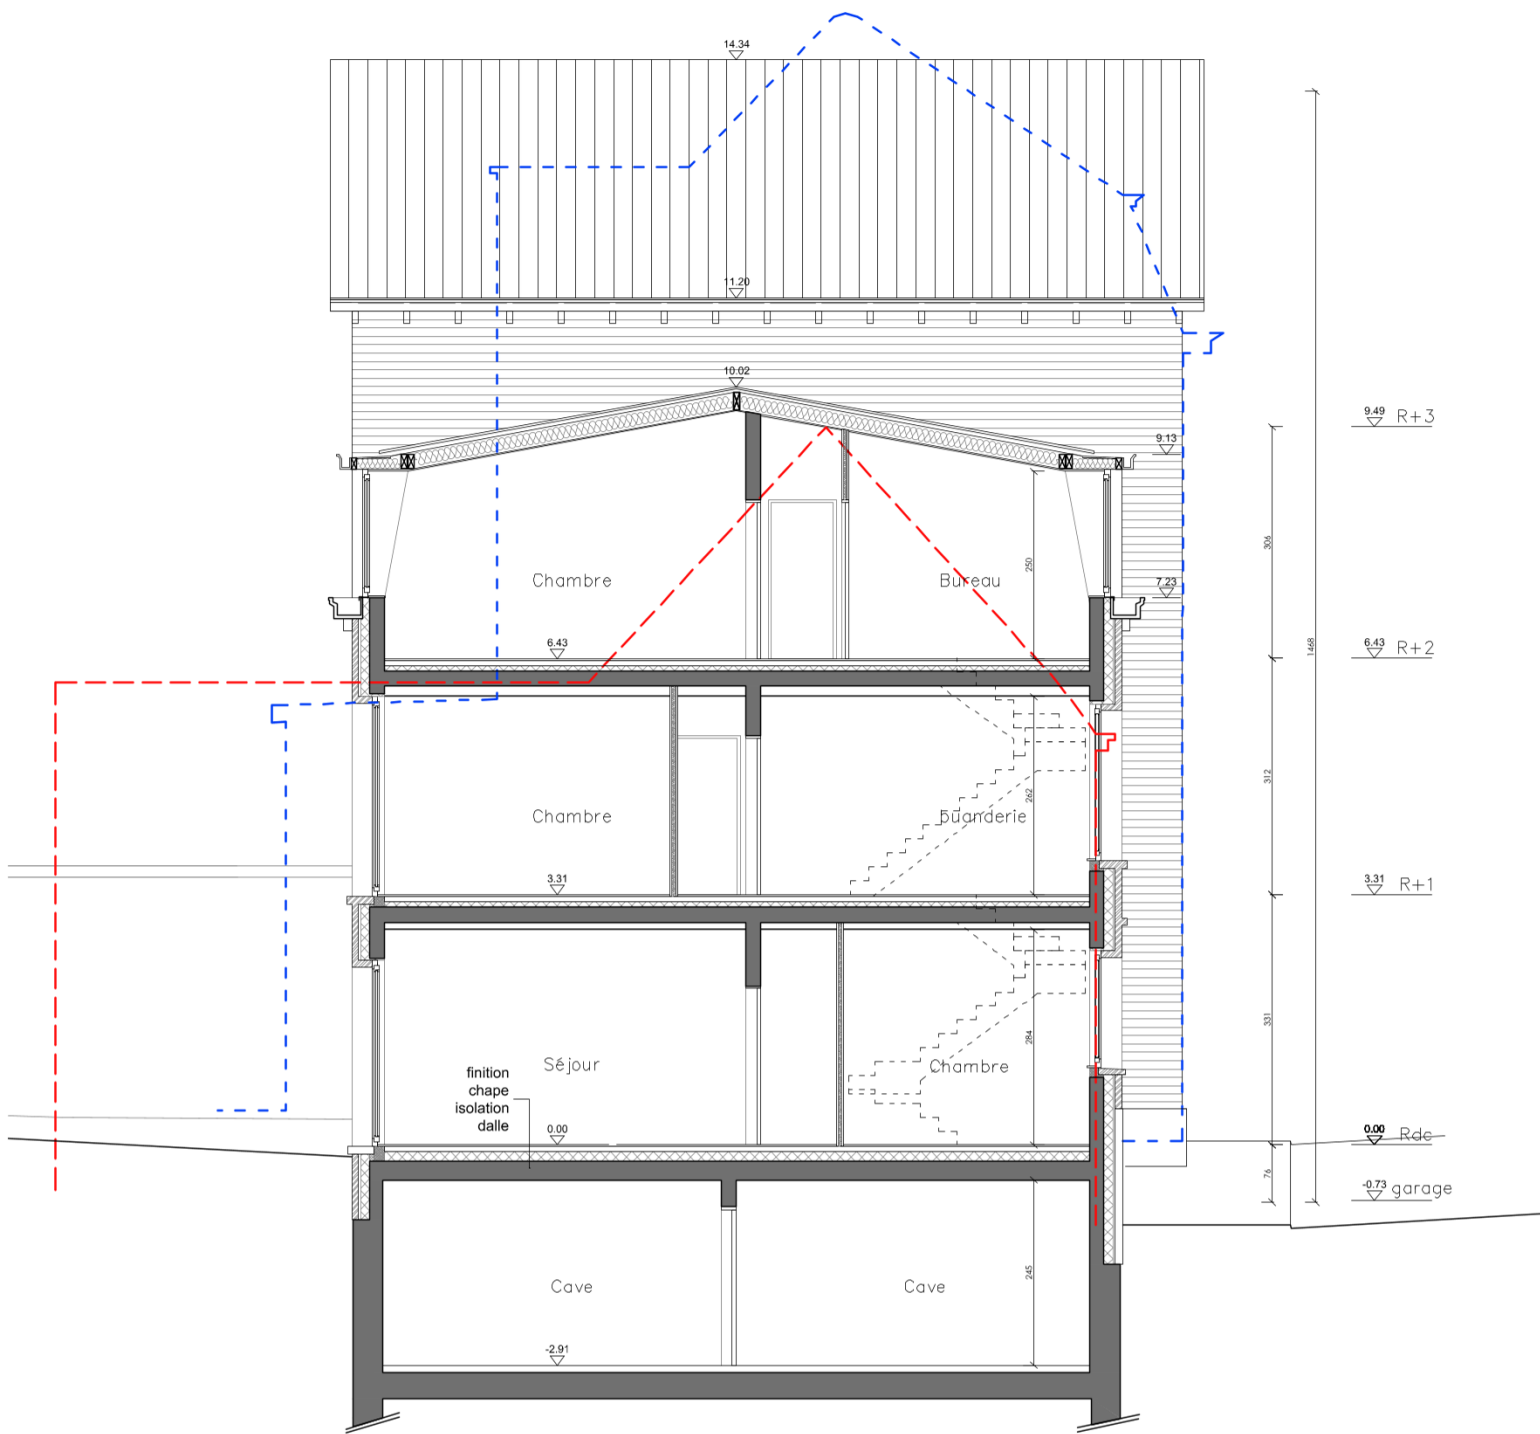


Coupe AA

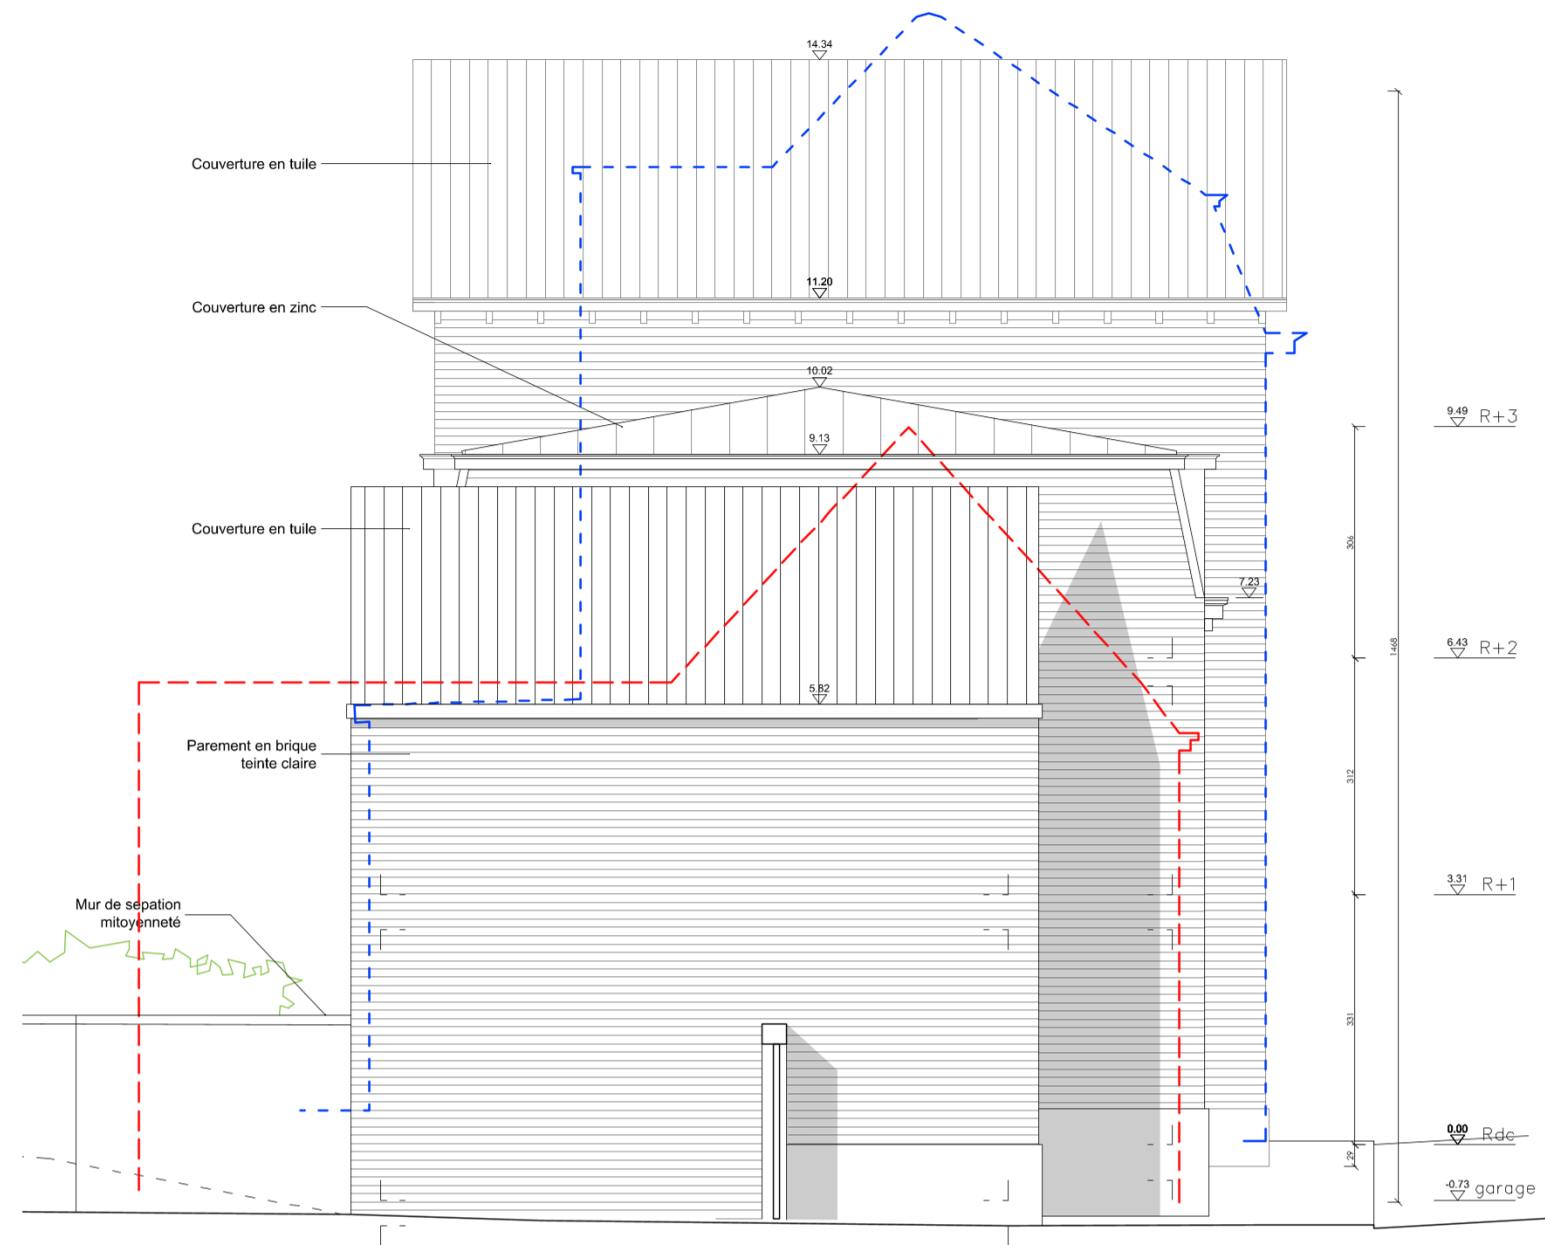

Façade latérale

Rénovation, transformation et extension d'une maison		
Rue des Trois Tilleuls 10, 1170 Watermael-Boitsfort/ Parcelle cadastrale 112m2 et 112n2		
DESSIN.	ECHELLE	DATE
PROJETE	1/100	02/03/2026
DOSSIER	PLAN	

--- Profil mitoyen n°12
--- Profil mitoyen n°6

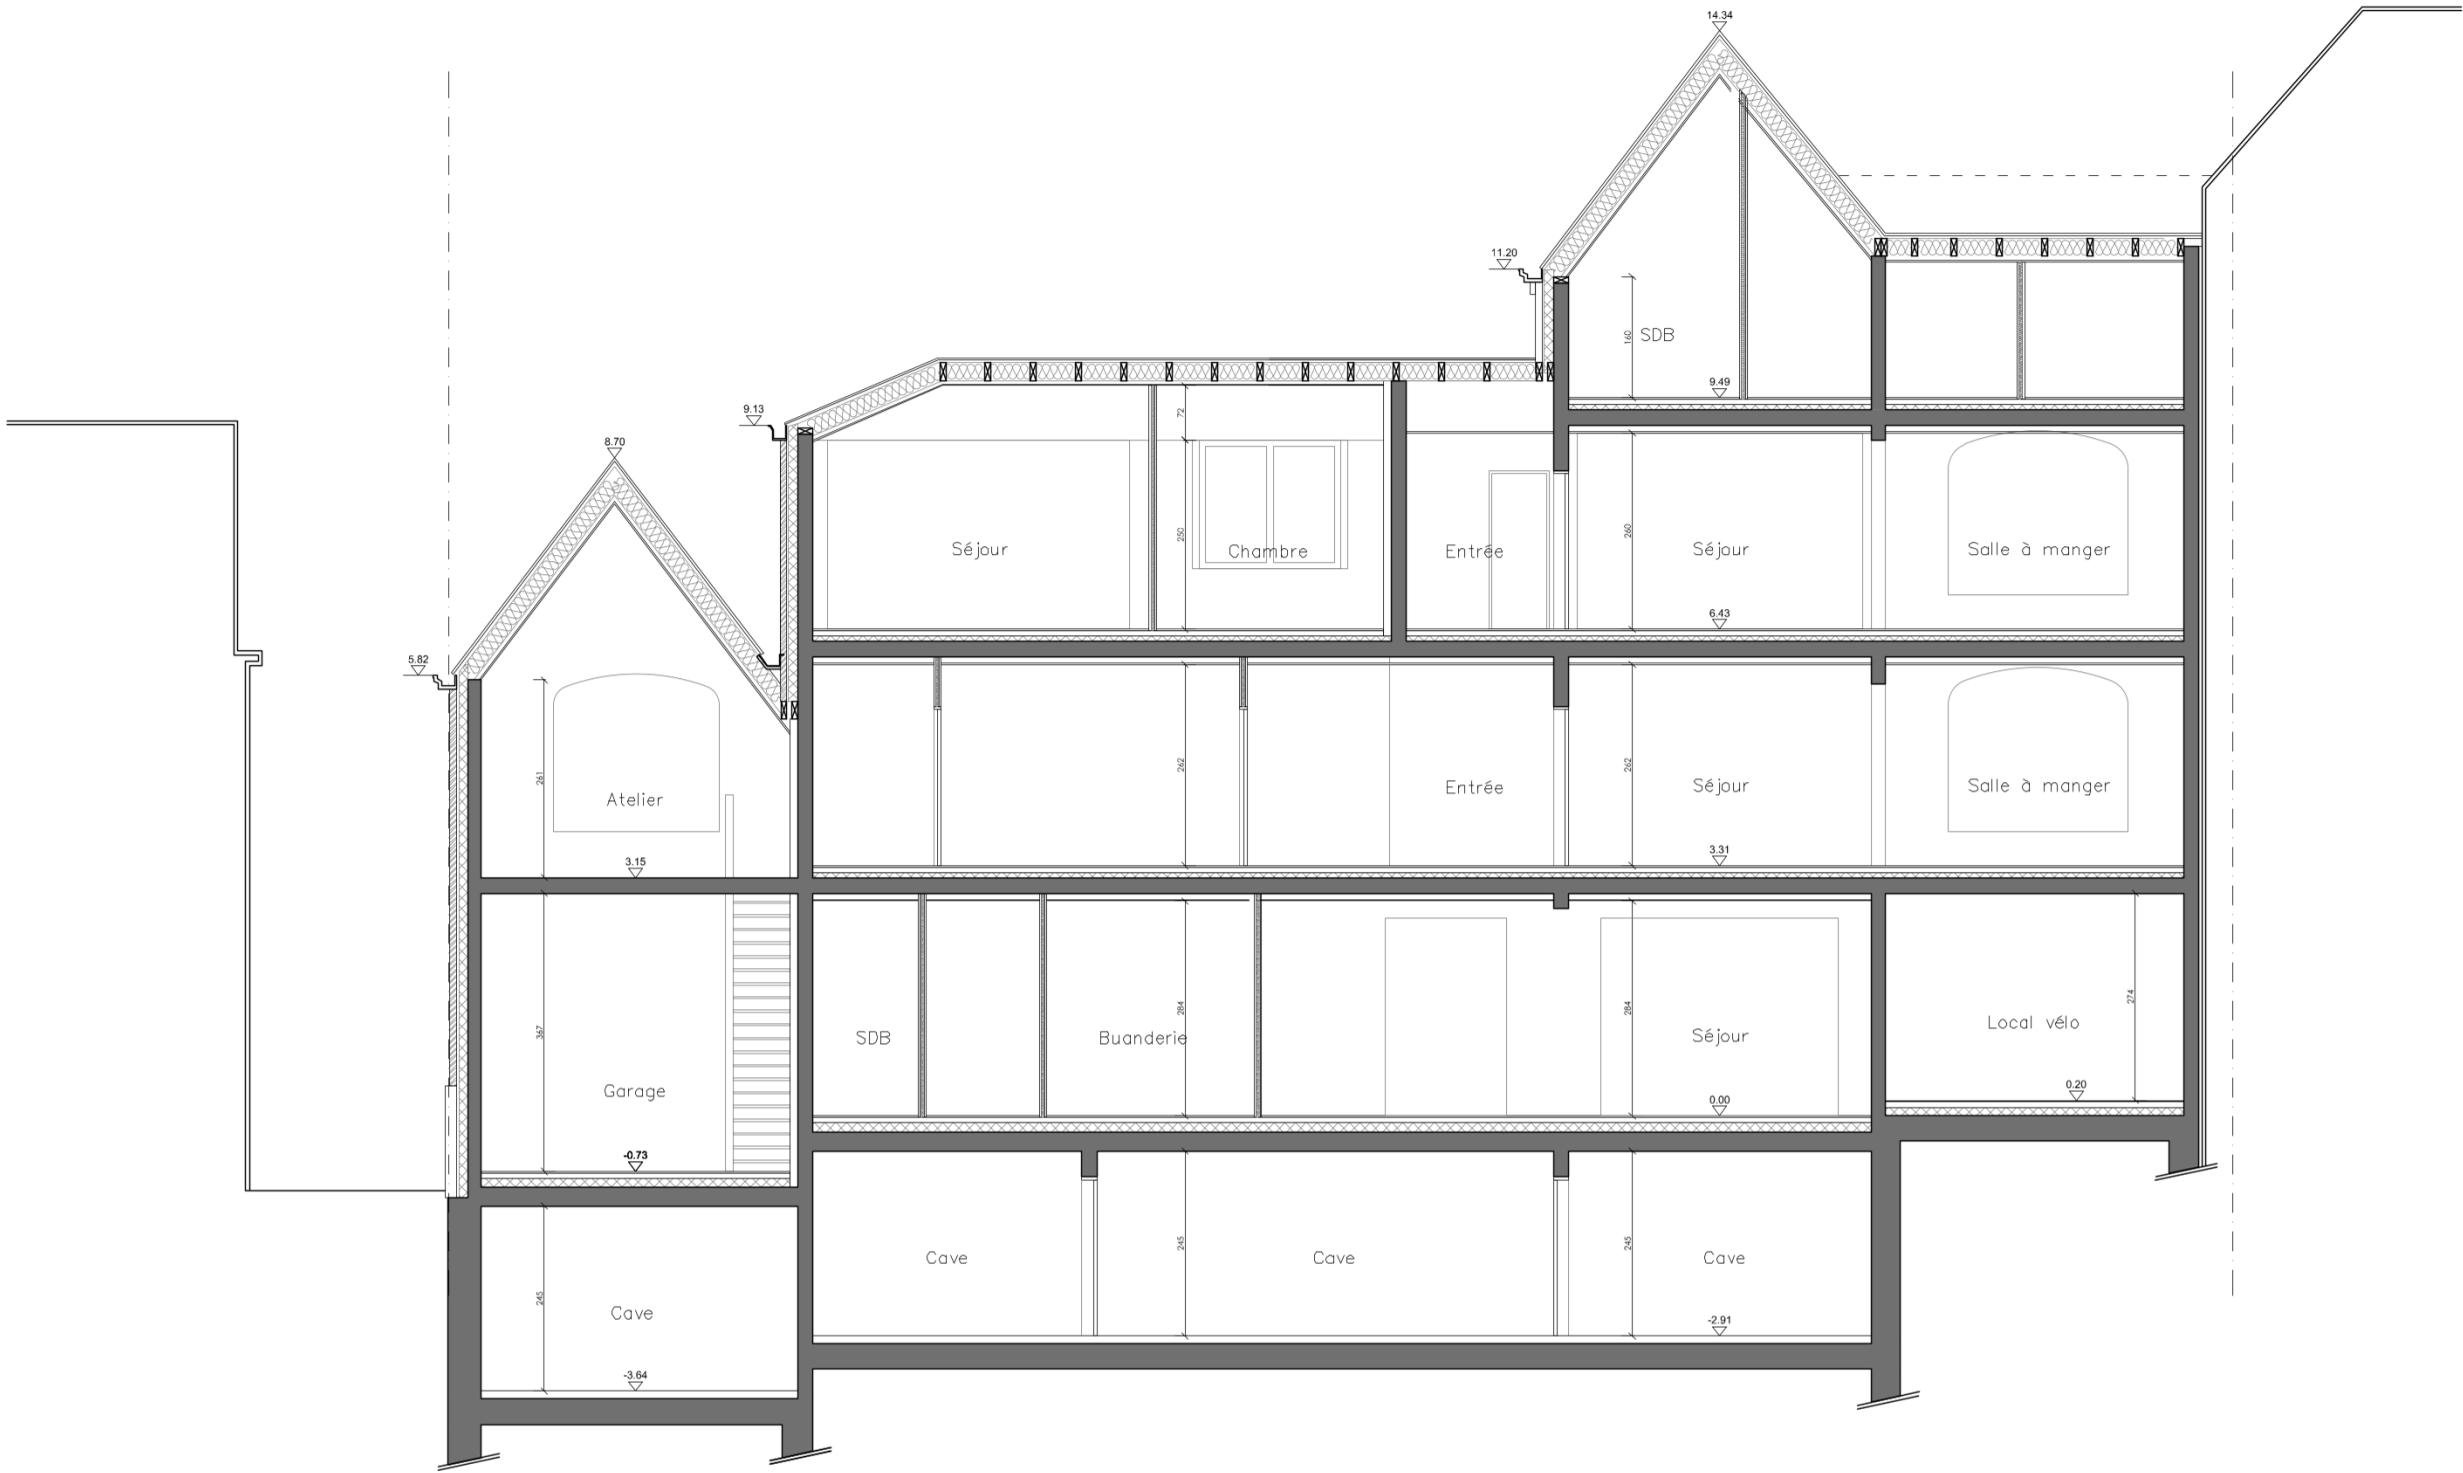

Coupe BB

Rénovation, transformation et extension d'une maison		
Rue des Trois Tilleuls 10, 1170 Watermael-Boitsfort/ Parcelle cadastrale 112m2 et 112n2		
DESSIN.	ECHELLE	DATE
PROJETE	1/100	02/03/2026
DOSSIER	PLAN	