



Vue aérienne - situation existante



Vue aérienne - simulation situation projetée




Vue depuis la voirie - situation existante



Vue depuis la voirie - simulation situation projetée

Projet	Maitre d'ouvrage	Maitre d'œuvre	Phase	N° de plan	Echelle	Plan	250424-Midi_56-AP.pln / Montage photo - implantation des gardes corps.pdf
Midi 56 Rénovation et régularisation de deux appartements Rue du Midi 56, 1000 Bruxelles CAD : A765k			PU	15/22		- Montage 1 - Montage photo - implantation des gardes corps	
			ID projet		Date		
			2504		17/03/2025		

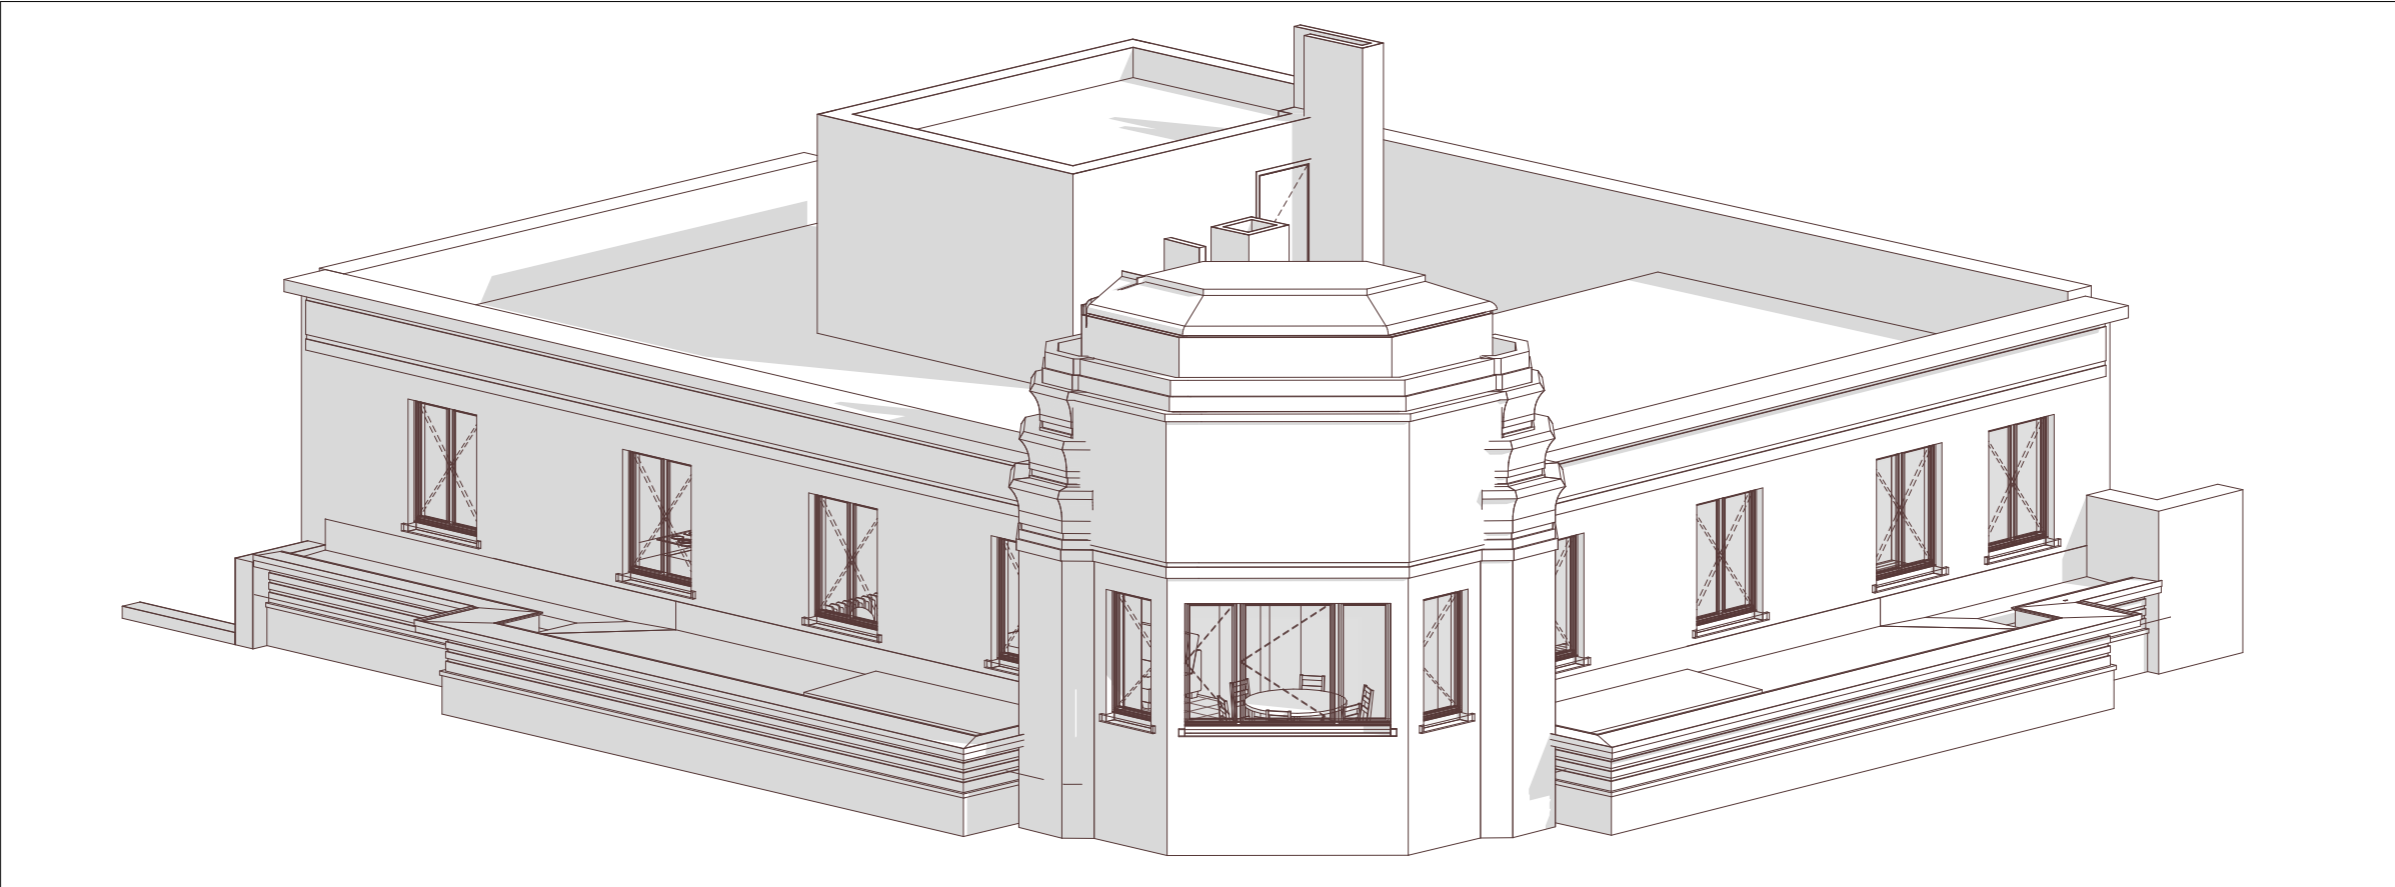

Axonometry situation existante



Axonometry situation projetée

Projet

**Midi 56**  
Rénovation et régularisation de deux appartements  
Rue du Midi 56, 1000 Bruxelles  
CAD : A765k

Maître d'ouvrage

Maître d'œuvre

Phase

PU  
ID projet  
2504

N° de plan

16/22

Echelle

Date  
17/03/2025

Plan

- Montage  
2 - Axonométrie

250424-Midi\_56-AP.pln / Axonométrie.pdf