

RUE DU MIDI.


17,50

13,57

3,93

Alignement

ZINC A TASSEaux BREVETES N°14 V.M.

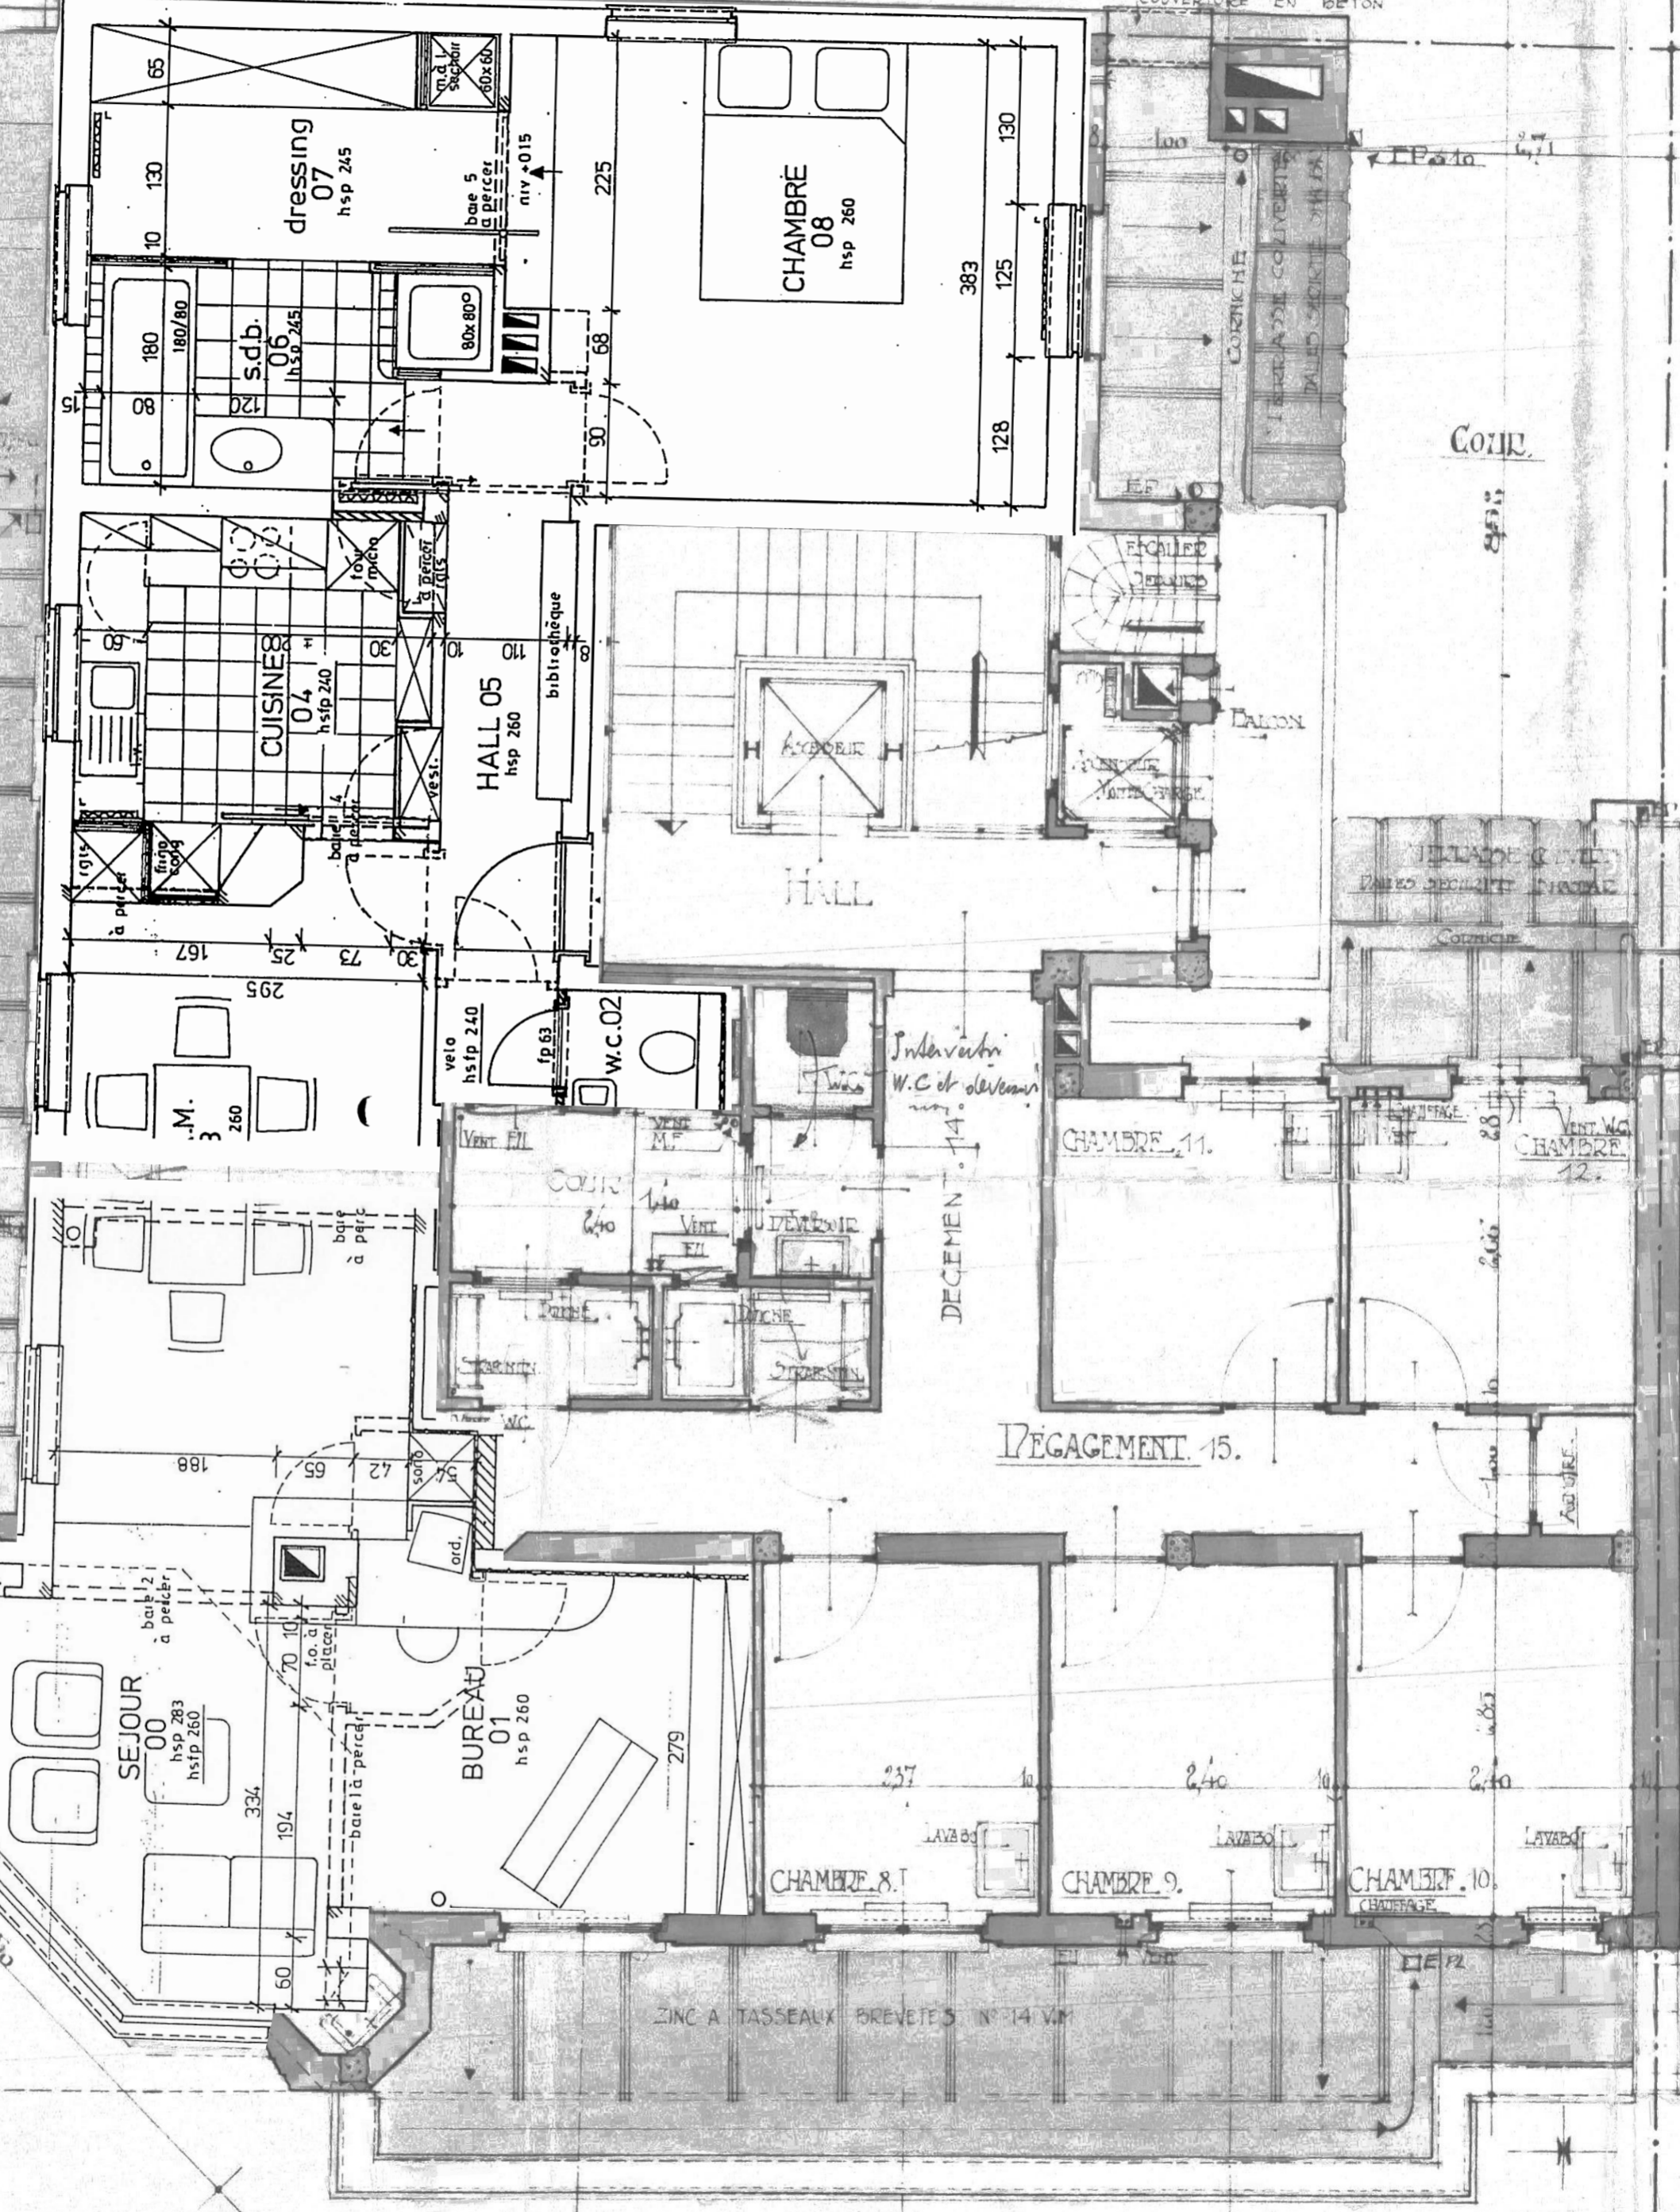

COUR

3,52

17,17

9,60

Alignement

RUE DU LOMBARDE.

Plan superposant les plans d'origine de 1939 et les plans du 3-12-1992 transmis à l'administration lors d'une demande de renseignement urbanistique.

Projet	Midi 56 Rénovation et régularisation de deux appartements Rue du Midi 56, 1000 Bruxelles CAD : A765K	Maître d'ouvrage	Maître d'œuvre	Phase PU ID projet 2504	N° de plan 3/22	Echelle 1:50 Date 17/03/2025	Plan 1 - Situation de droit 1.1 - Etage 6iem	250424-Midi_56-AP.ph / Etage 6iem.pdf
--------	---	------------------	----------------	----------------------------------	--------------------	---------------------------------------	--	---------------------------------------