



Coupe AA

1:50

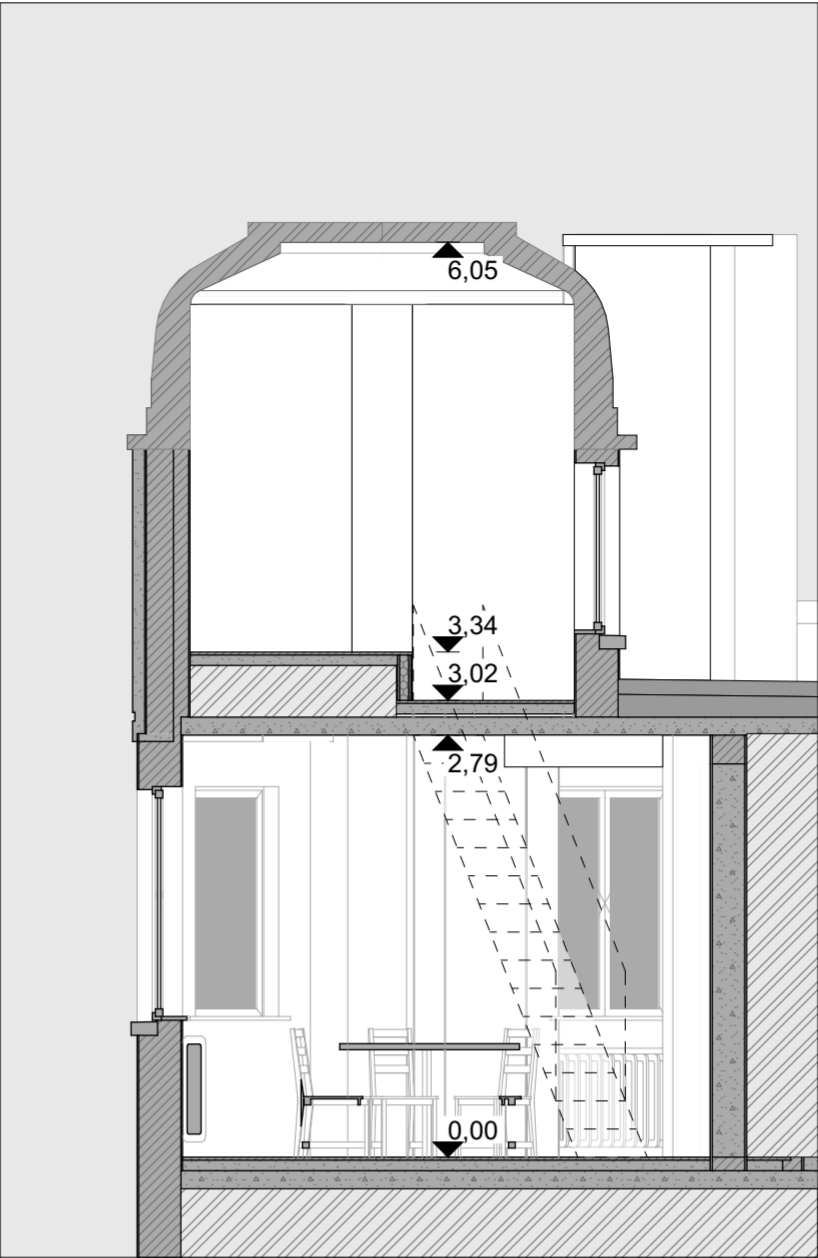

Coupe CC

1:50

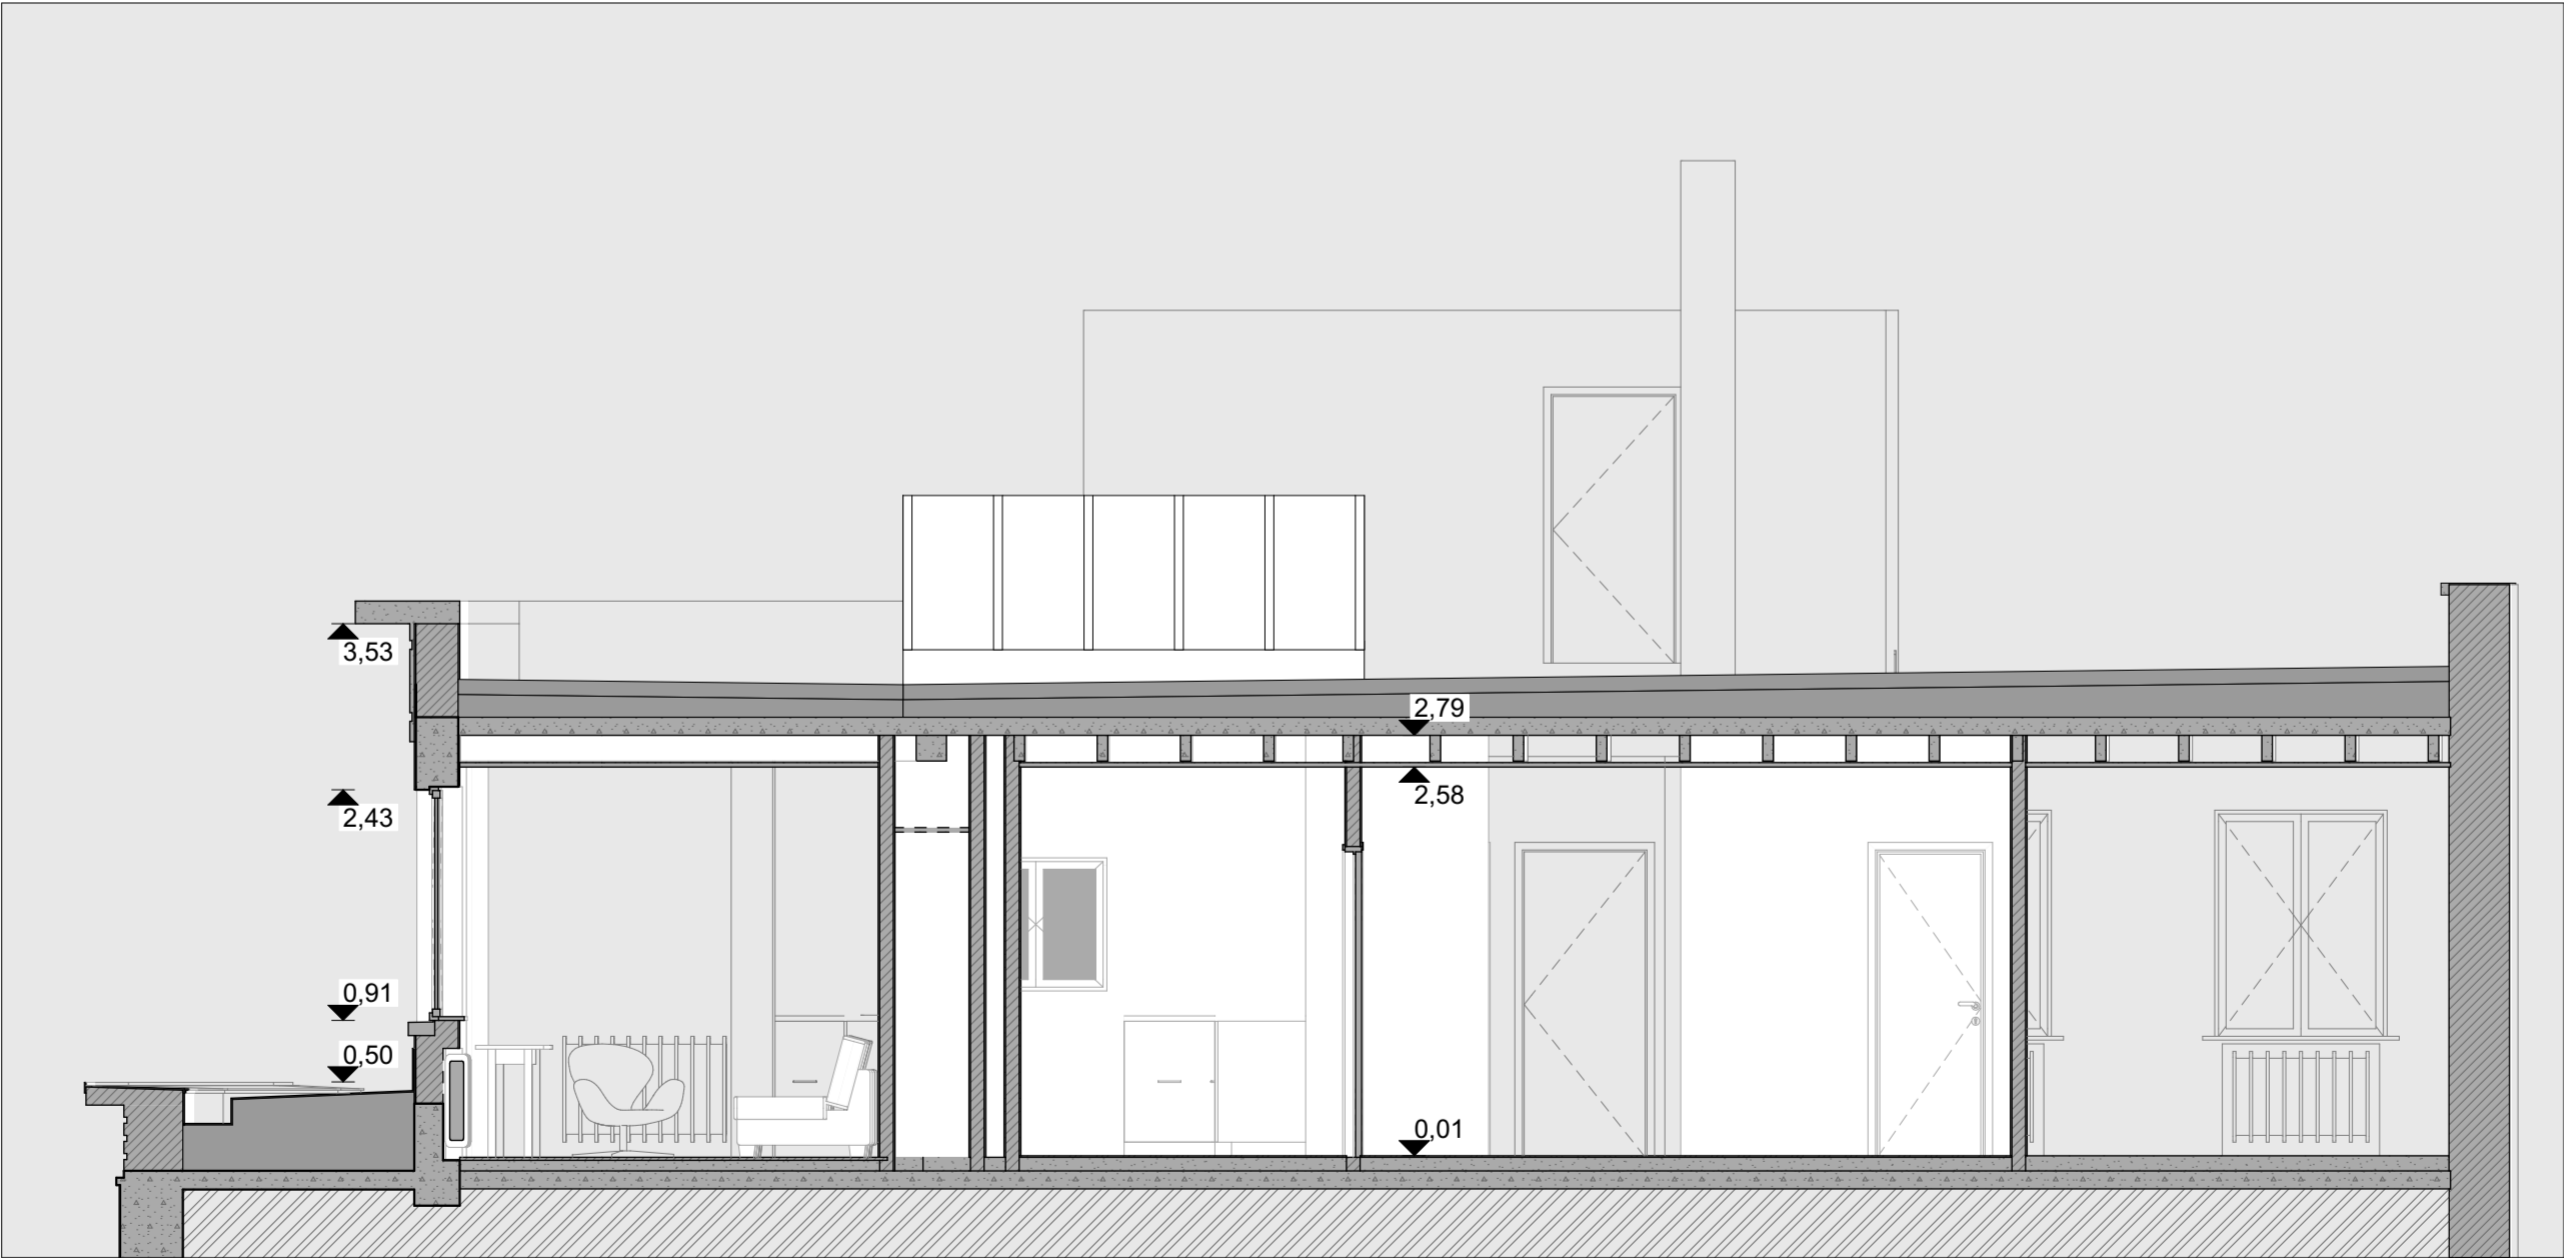

Coupe BB

1:50

Projet	Midi 56 Rénovation et régularisation de deux appartements Rue du Midi 56, 1000 Bruxelles CAD : A765k	Maître d'ouvrage	Maître d'œuvre	Phase PU ID projet 2504	N° de plan 9/22	Echelle 1:50 Date 17/03/2025	Plan 2 - Situation existante de fait 2.4 - Coupes	250424-Midi_56-A765k / Coupes.pdf
--------	---	------------------	----------------	----------------------------------	--------------------	---------------------------------------	---	-----------------------------------