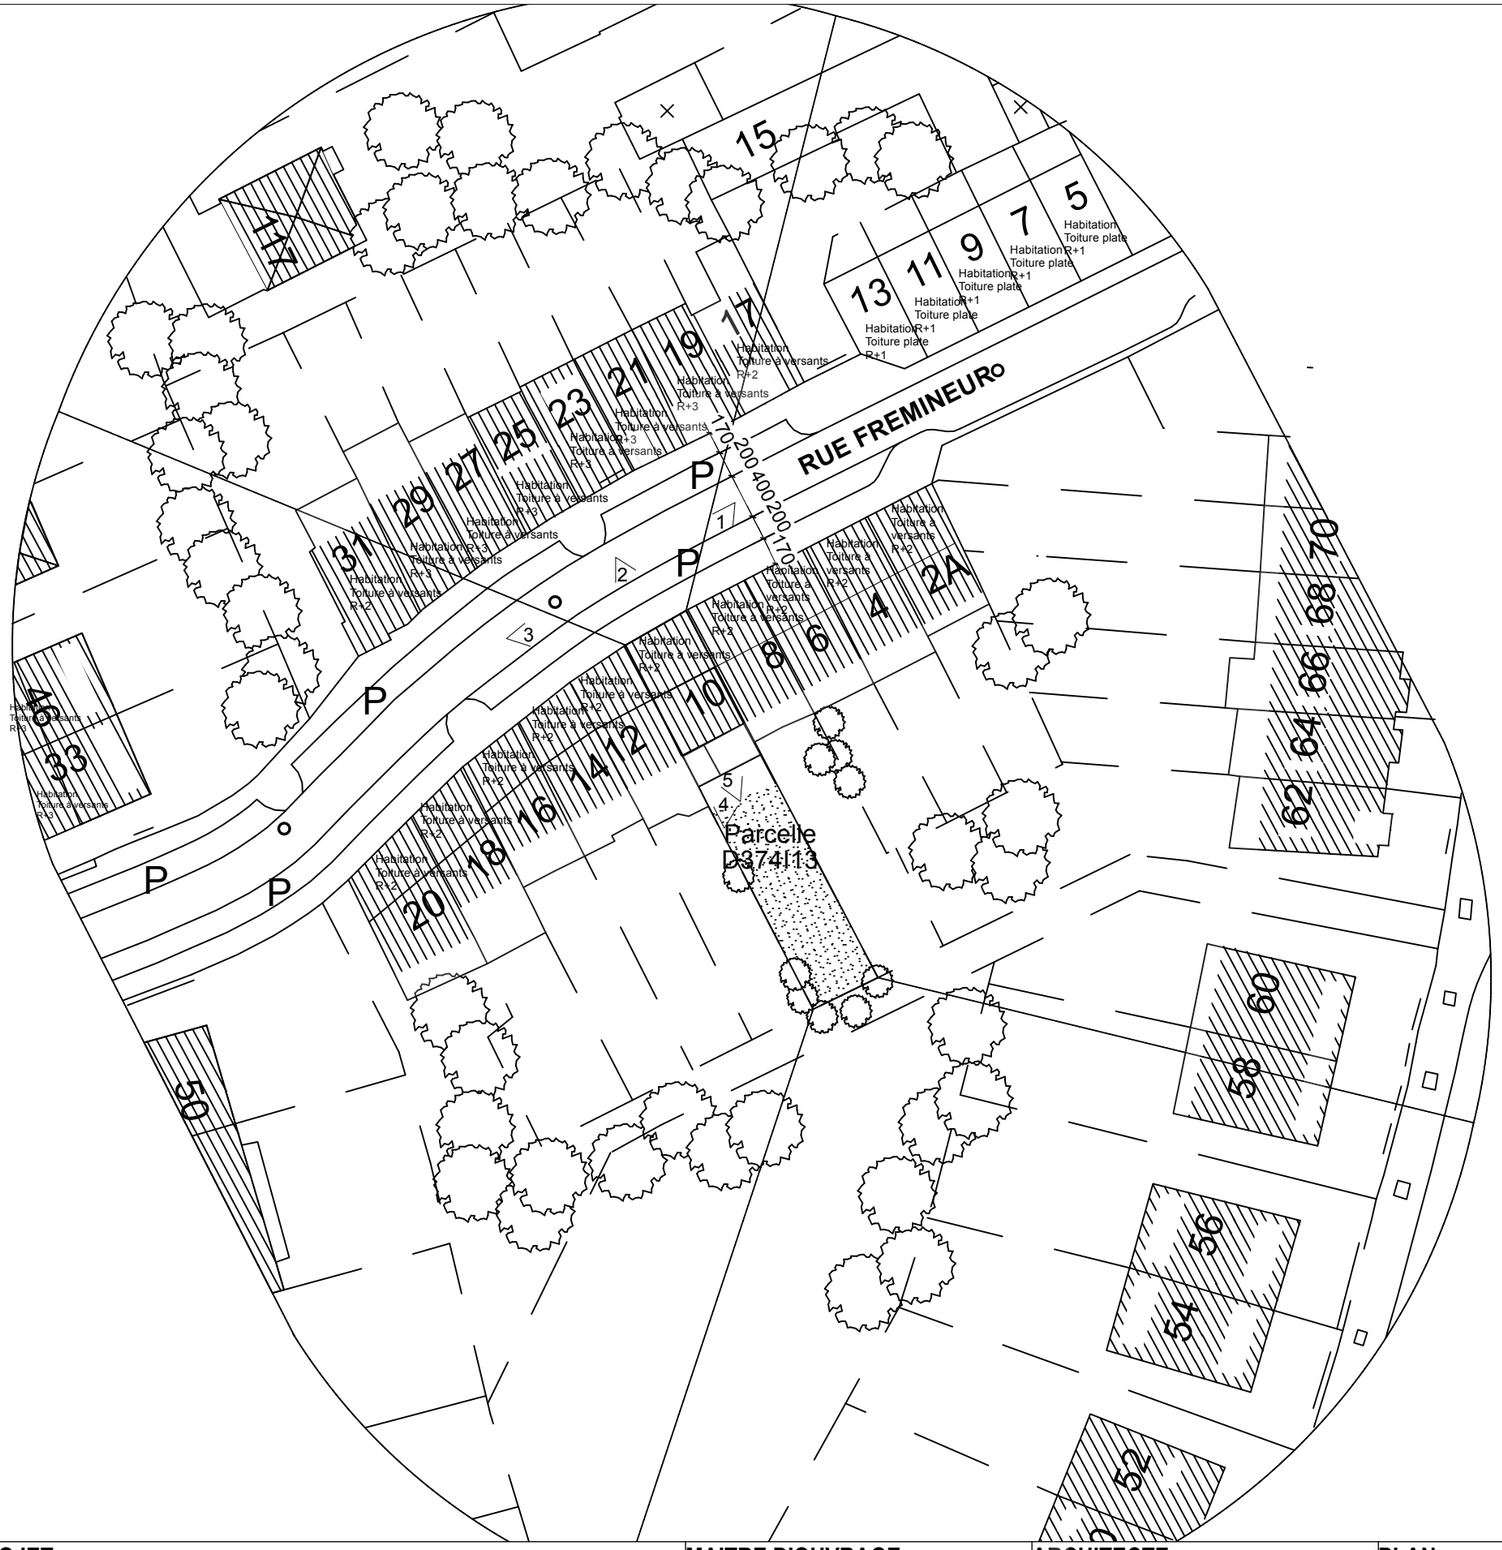

PROJET	MAITRE D'OUVRAGE	ARCHITECTE	PLAN	PHASE	DATE
Rue Fremineur 10 1170 Watermael Boitsfort	[redacted]	[redacted]	Implantation Situation existante	Permis	17/07/2026 **ECHELLE** 1:500



PROJET	MAITRE D'OUVRAGE	ARCHITECTE	PLAN	PHASE	DATE
Rue Fremineur 10 1170 Watermael Boitsfort	[redacted]	[redacted]	Implantation Situation projetée	Permis	17/07/2026
					ECHELLE 1:200

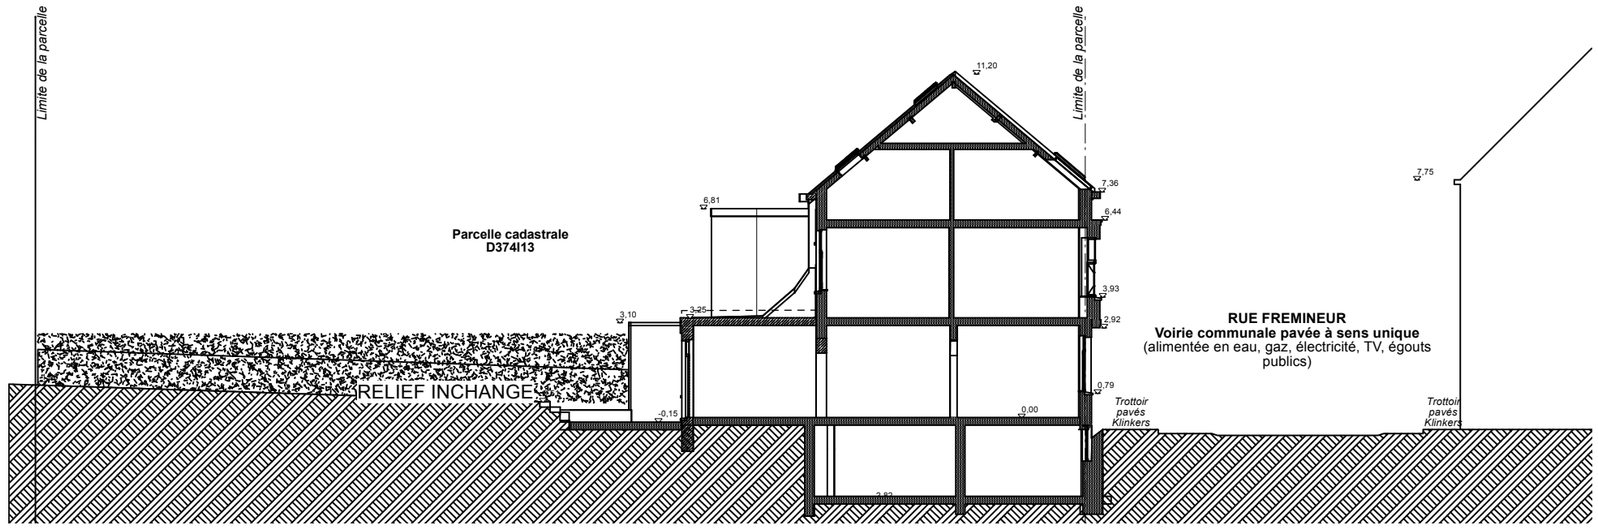

Situation existante

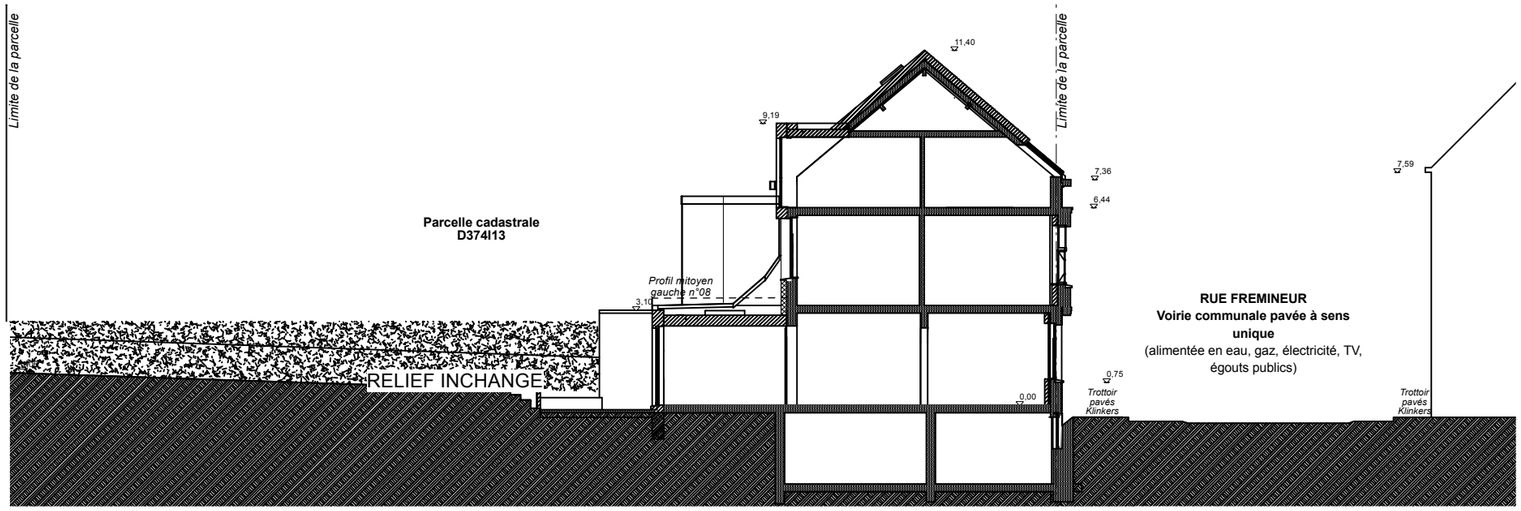

Situation projetée

PROJET	MAITRE D'OUVRAGE	ARCHITECTE	PLAN	PHASE	DATE
Rue Fremineur 10 1170 Watermael Boitsfort	[redacted]	[redacted]	Coupe d'implantation Situation existante & projetée	Permis	17/07/2026
					ECHELLE 1:200

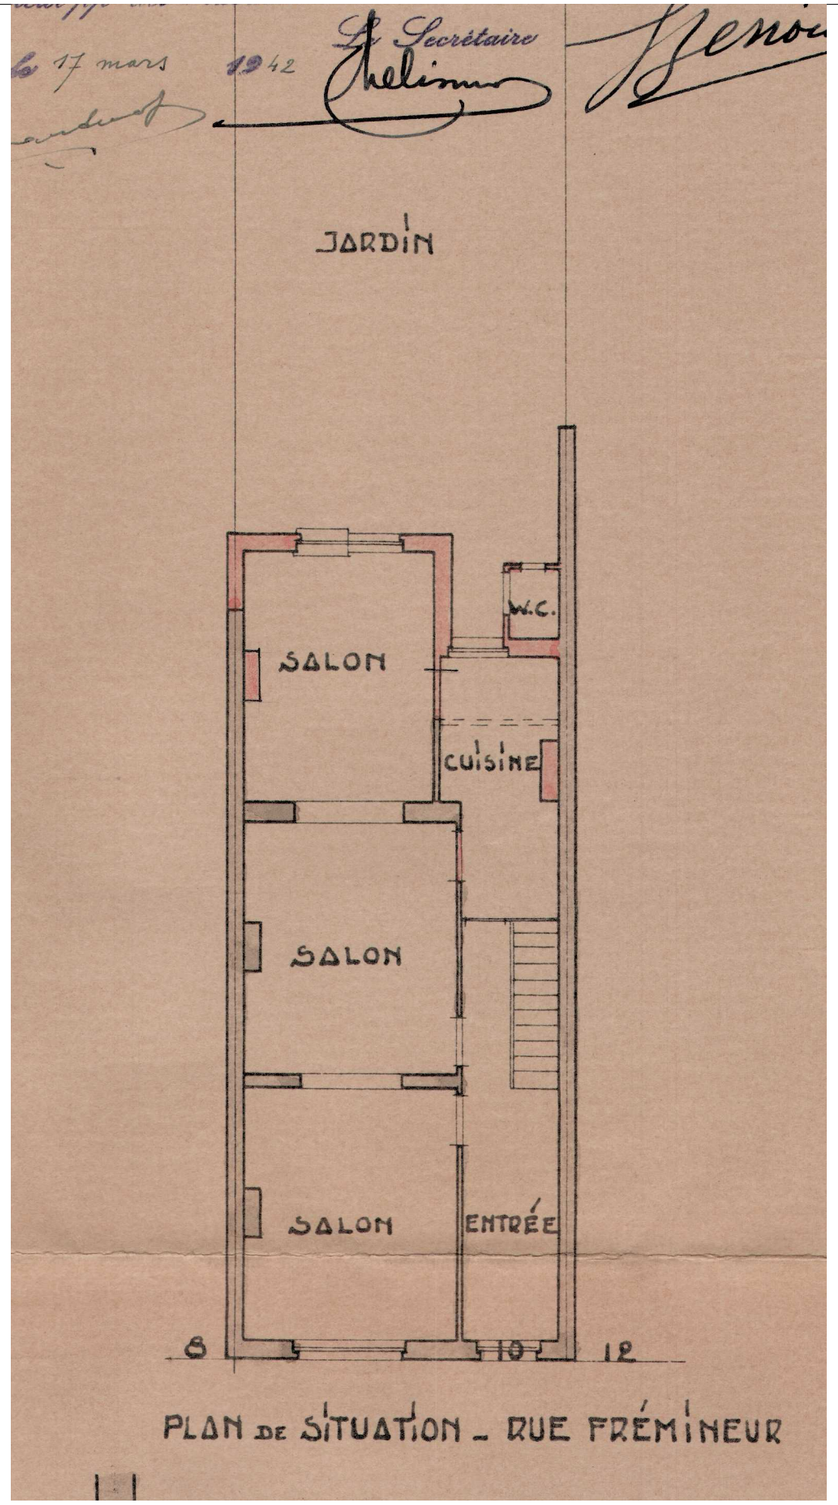

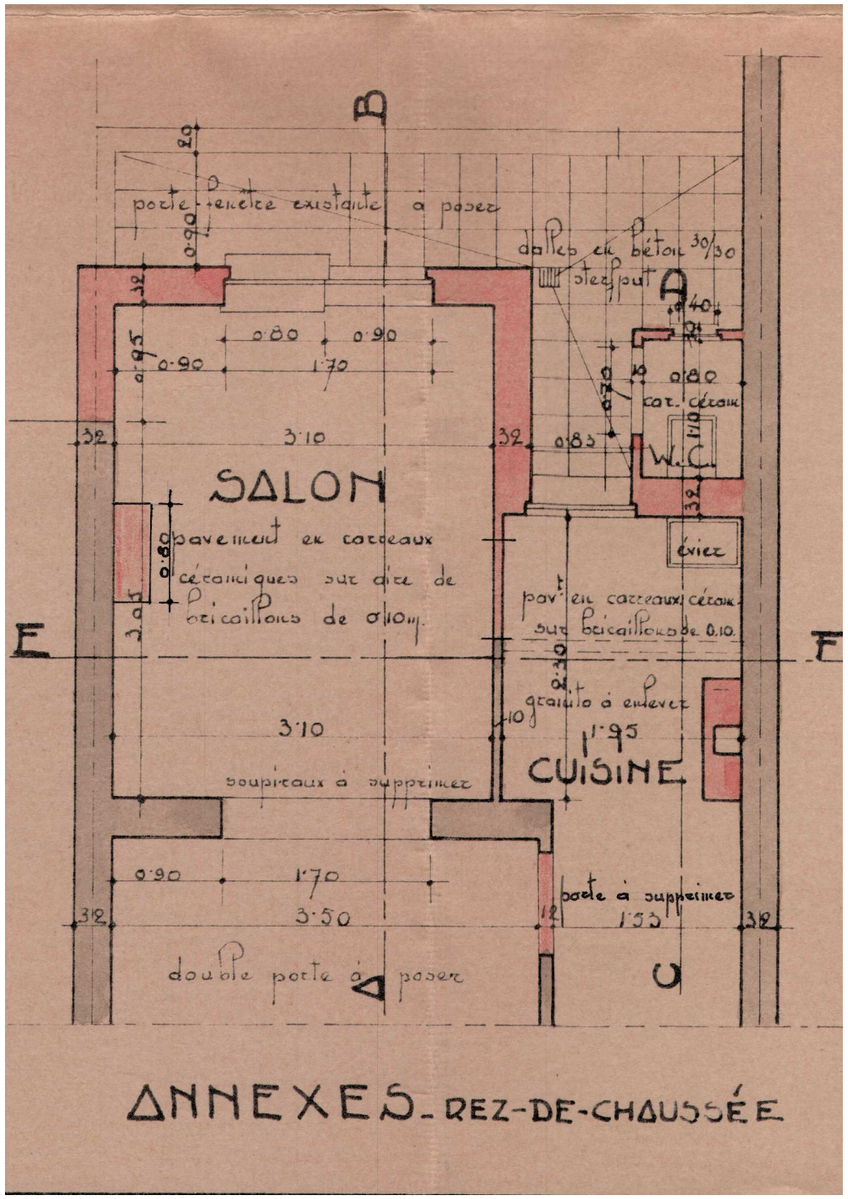

PROJET	MAITRE D'OUVRAGE	ARCHITECTE	PLAN	PHASE	DATE
Rue Fremineur 10 1170 Watermael Boitsfort	[redacted]	[redacted]	Plan rez-de-chaussée Situation de droit	Permis	17/07/2026
					ECHELLE 1:100, 1:50

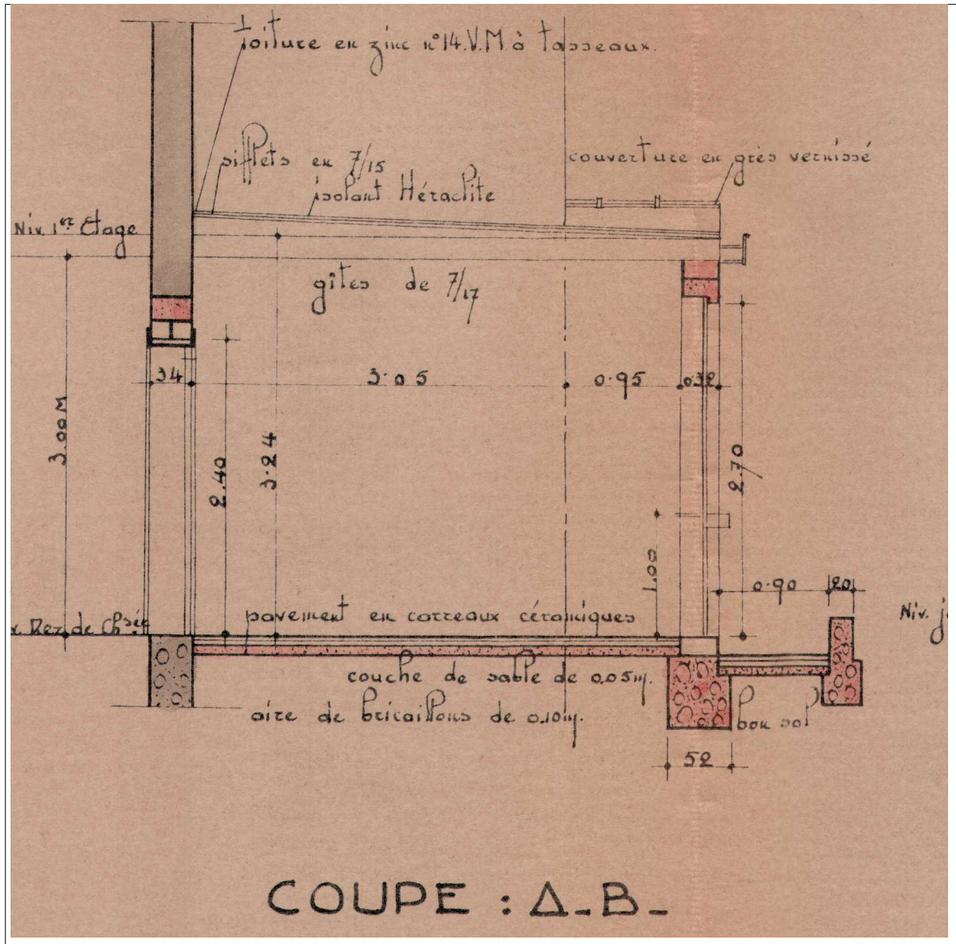

COUPE : A_B_

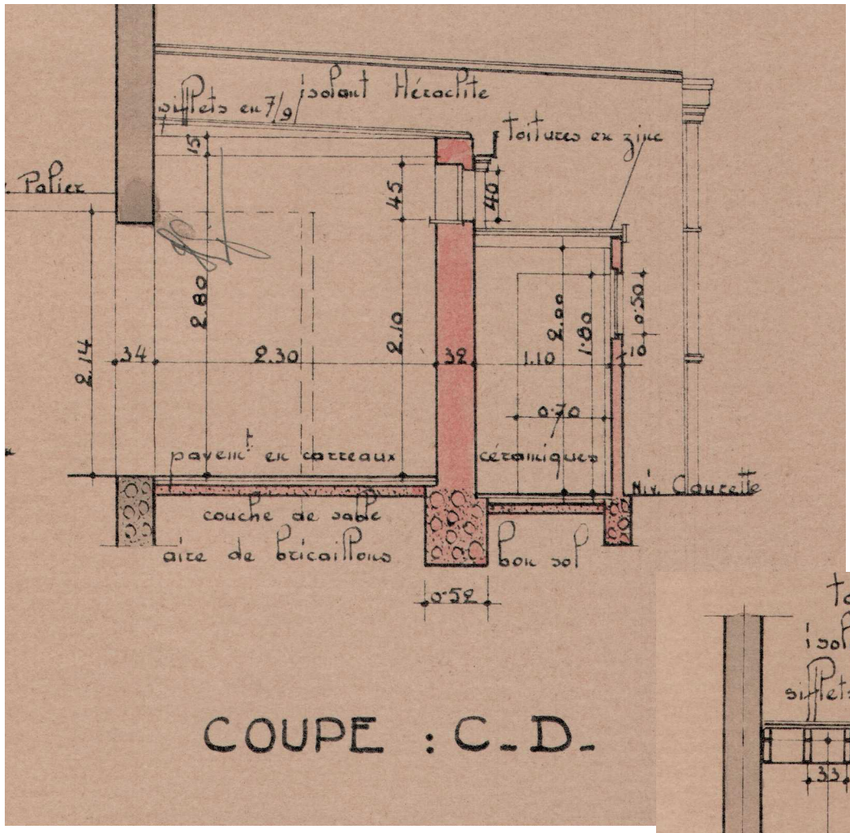

COUPE : C_D_

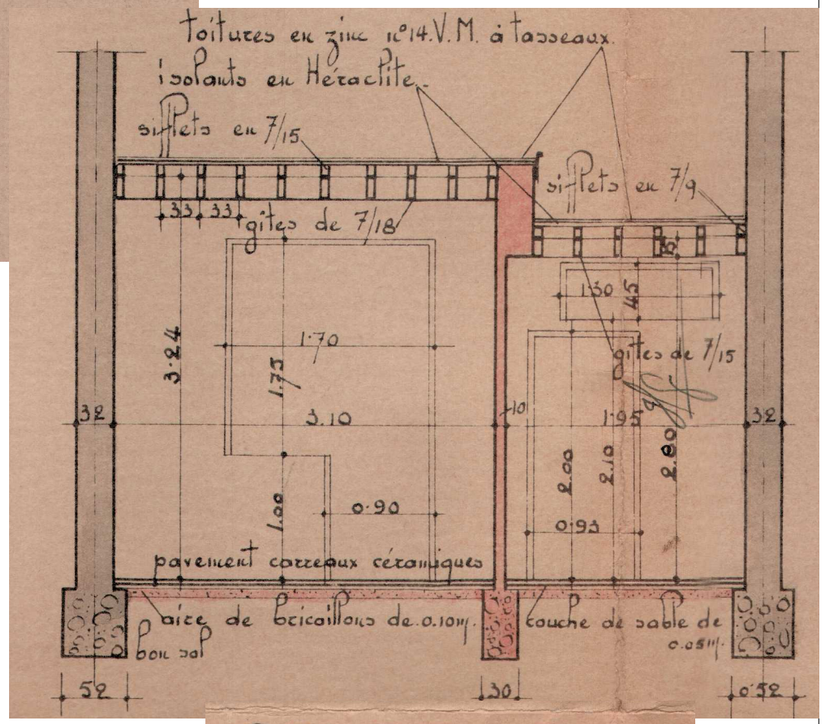

COUPE : E_F_

PROJET	MAITRE D'OUVRAGE	ARCHITECTE	PLAN	PHASE	DATE
Rue Fremineur 10 1170 Watermael Boitsfort	[redacted]	[redacted]	Coupes Situation de droit	Permis	17/07/2026
					ECHELLE 1:50

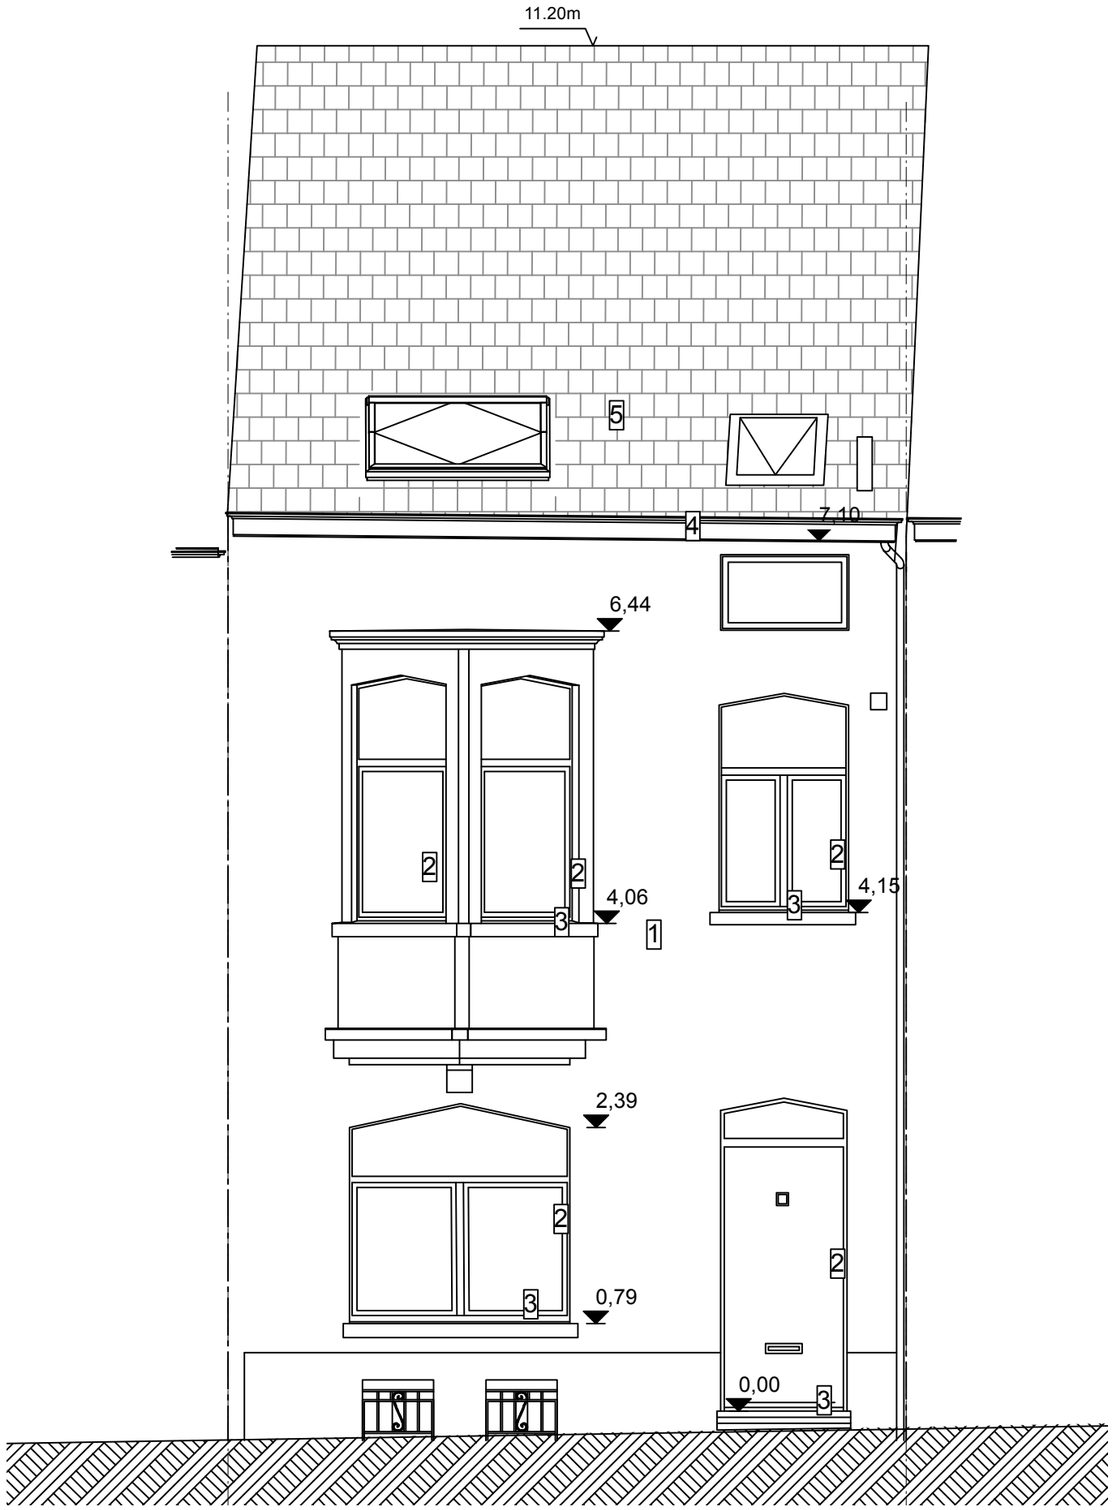

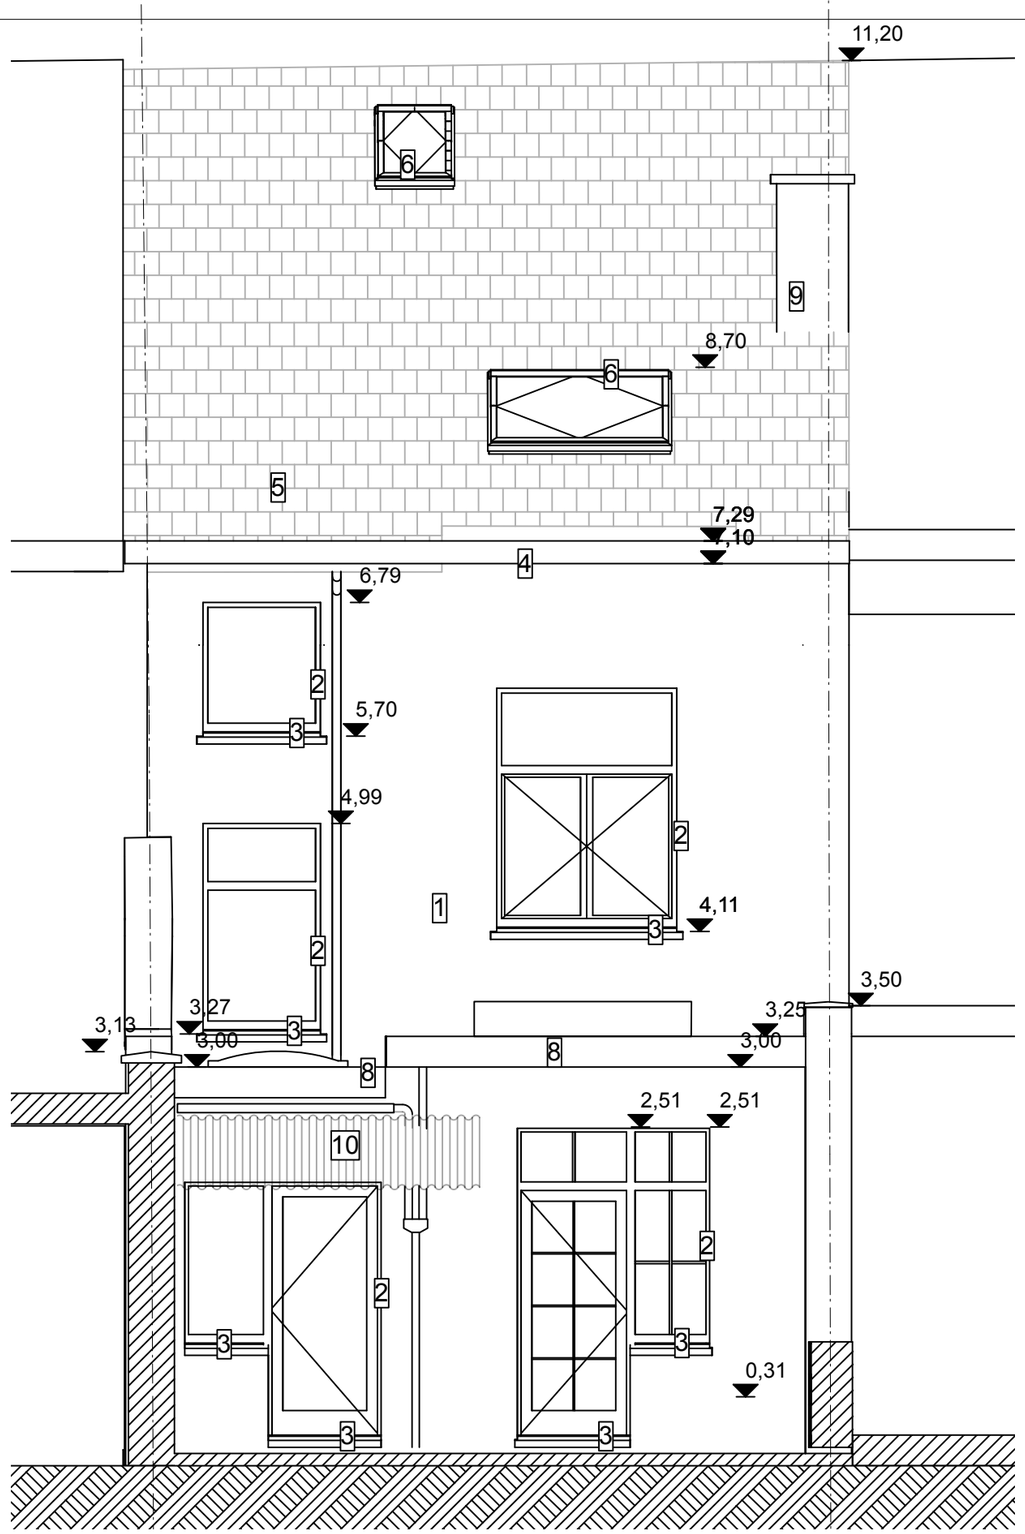

PROJET	MAITRE D'OUVRAGE	ARCHITECTE	PLAN	PHASE	DATE
Rue Fremineur 10 1170 Watermael Boitsfort	[redacted]	A[redacted]	Façades Situation de fait	Permis	17/07/2026
					ECHELLE 1:50

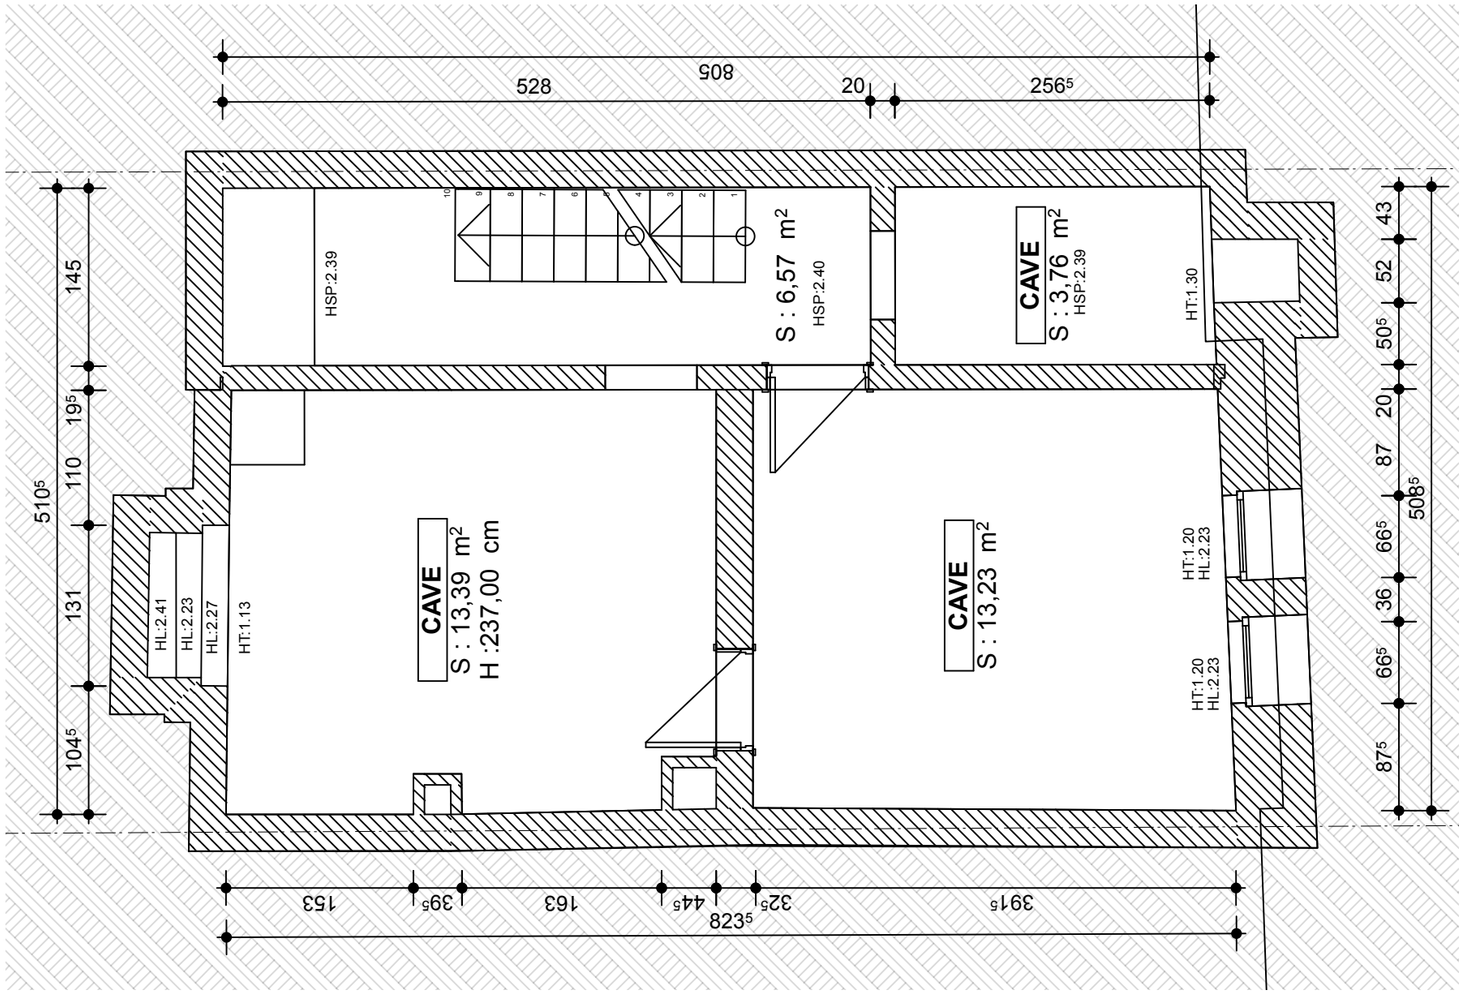

PROJET	MAITRE D'OUVRAGE	ARCHITECTE	PLAN	PHASE	DATE
Rue Fremineur 10 1170 Watermael Boitsfort	[redacted]	[redacted]	Plan caves Situation de fait	Permis	17/07/2026
					ECHELLE 1:50

PROFIL MITOYEN
-HORS PROJET-

1 325
37⁵ 398⁵ 34 151 9 271 397 38

TERRASSE
554
26 160 111 157 99

CUISINE
S : 7,44 m²
H : 275,0 cm
194
HL: 1.99
HSP: 2.16
HSP: 2.17

HALL
S : 8,00 m²
H :305,00 cm
±0,00

SALLE-A-MANGER
S : 12,44 m²
H :305,00 cm
310
HT: 0.92
HL: 2.66

SALON TV
S : 13,95 m²
H :305,00 cm
350

SALON
S : 14,13 m²
H :305,00 cm

45 103 125 549 171 106

1 346
37⁵ 402 34 405 23 406 38

PROFIL MITOYEN
-HORS PROJET-

PROJET	MAITRE D'OUVRAGE	ARCHITECTE	PLAN	PHASE	DATE
Rue Fremineur 10 1170 Watermael Boitsfort	A[redacted]	[redacted] srl	Plan RDC Situation de fait	Permis	17/07/2026
					ECHELLE 1:50

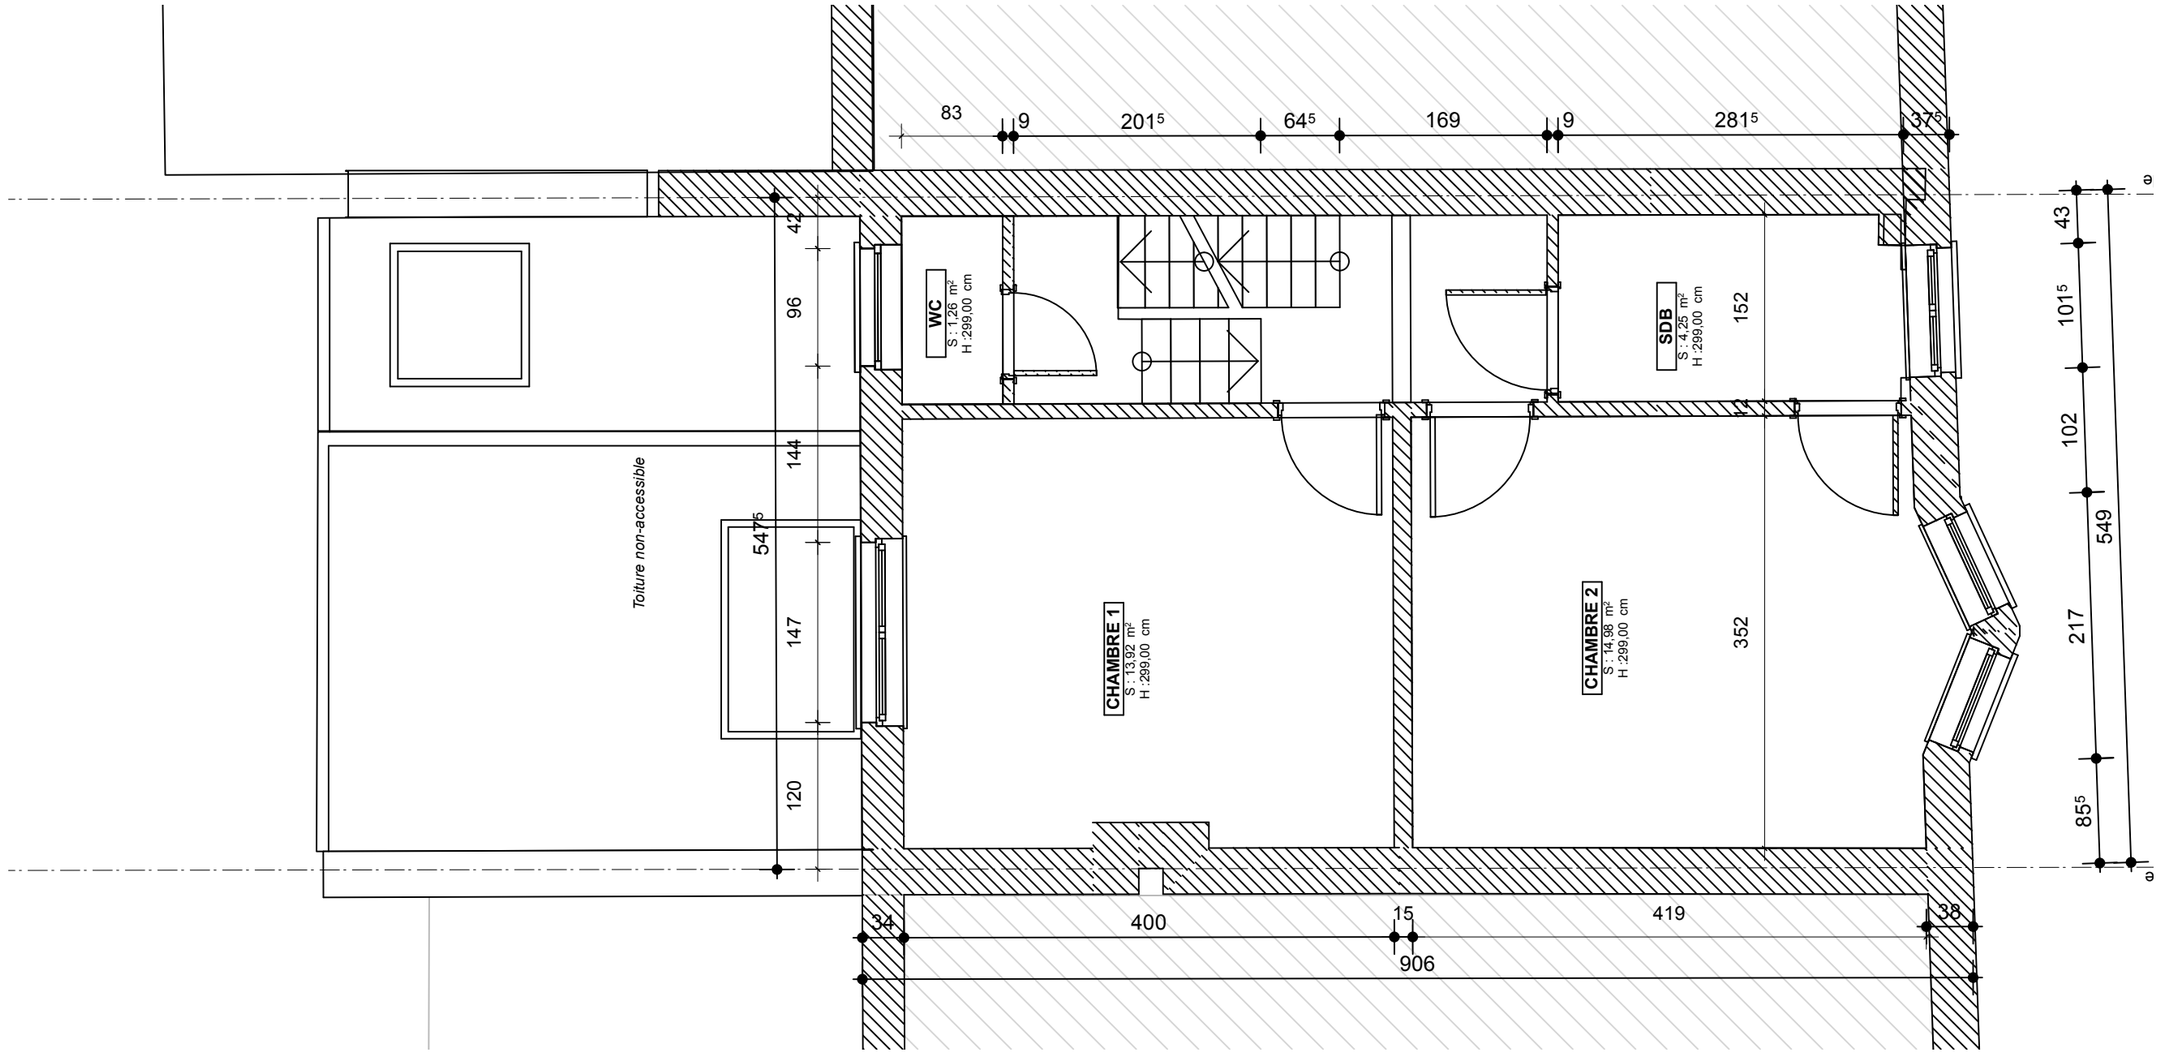

PROJET	MAITRE D'OUVRAGE	ARCHITECTE	PLAN	PHASE	DATE
Rue Fremineur 10 1170 Watermael Boitsfort	[redacted]	[redacted] srl	Plan 1er étage Situation de fait	Permis	17/07/2026 **ECHELLE** 1:50

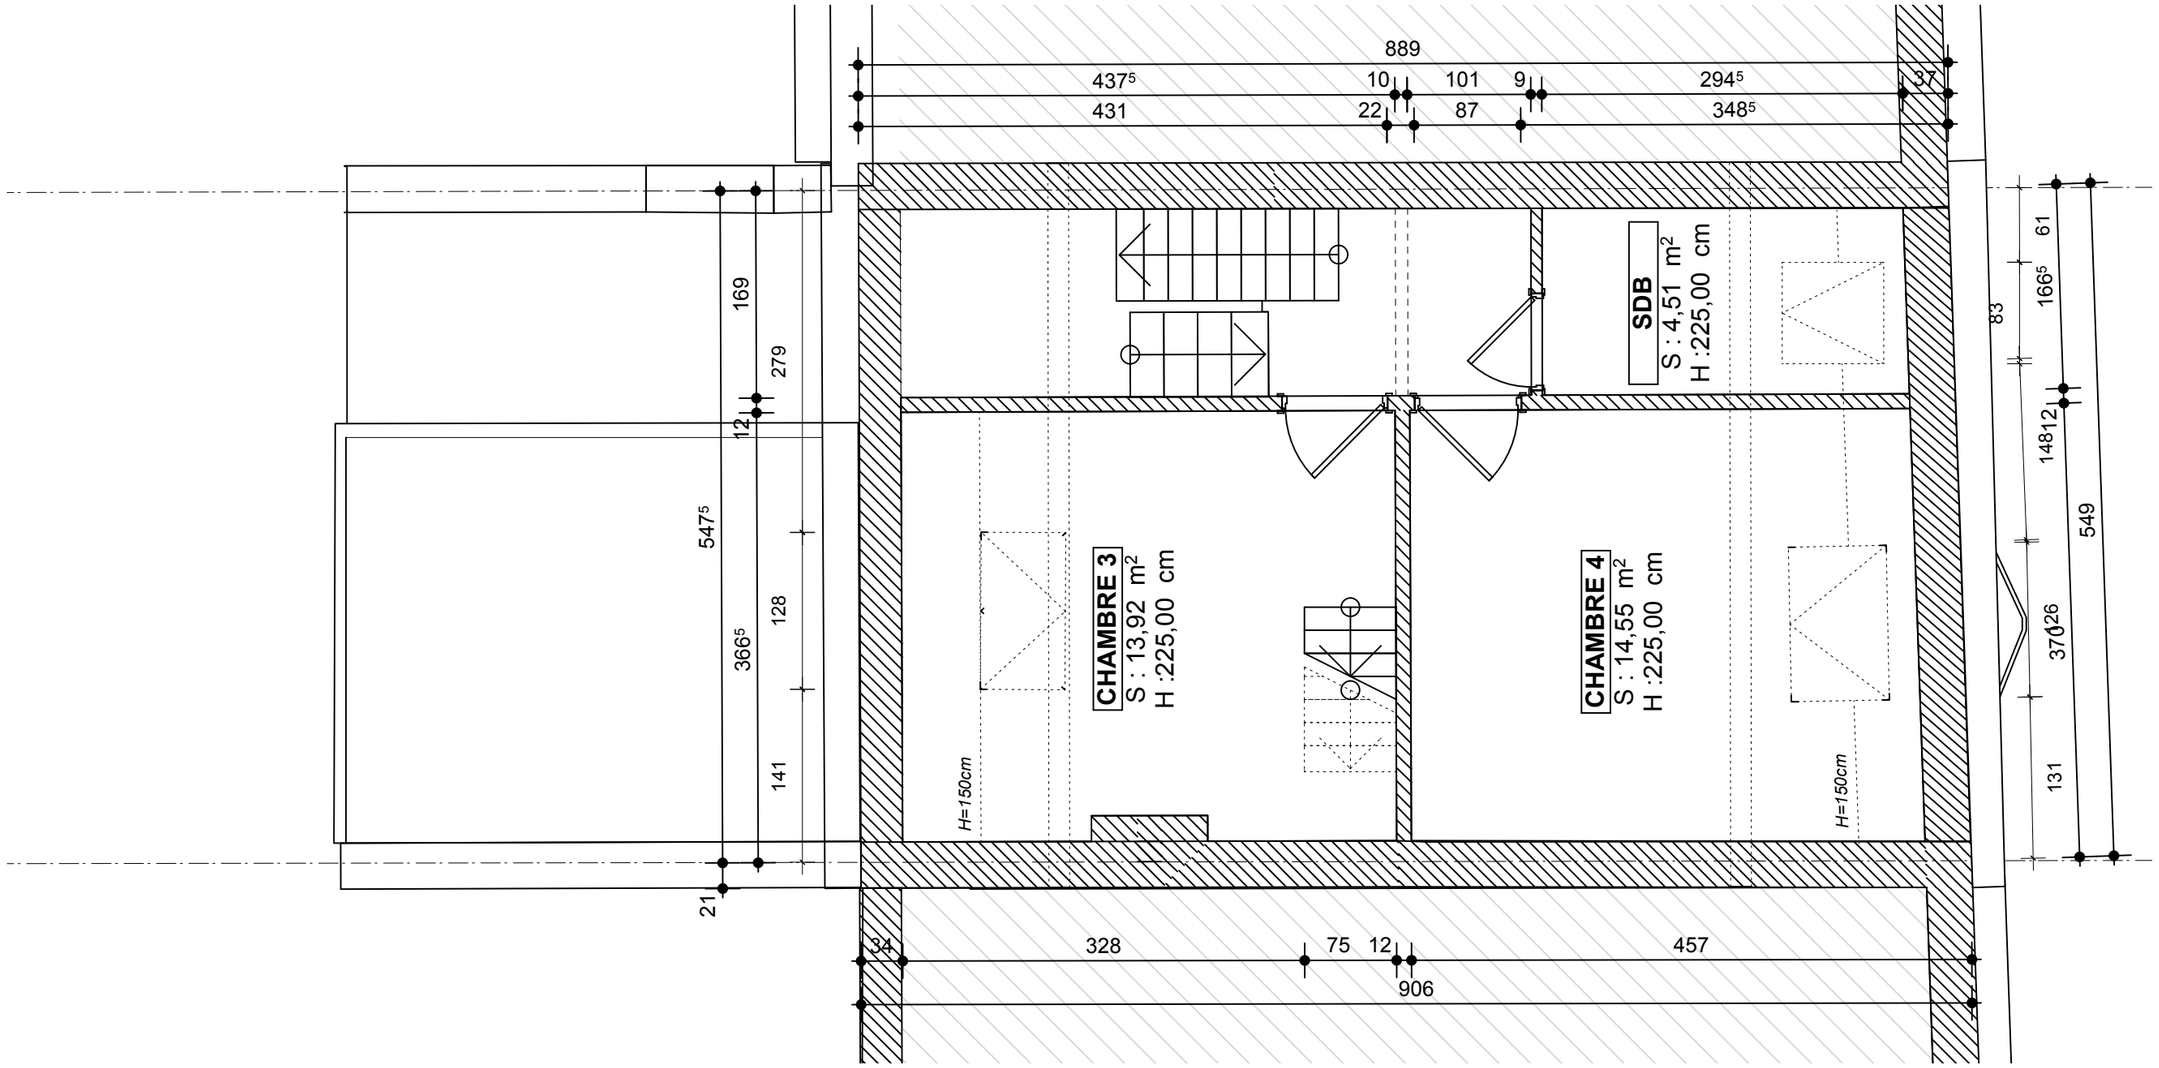

PROJET	MAITRE D'OUVRAGE	ARCHITECTE	PLAN	PHASE	DATE
Rue Fremineur 10 1170 Watermael Boitsfort	[redacted]	[redacted]	Plan 2ème étage Situation de fait	Permis	17/07/2026 **ECHELLE** 1:50

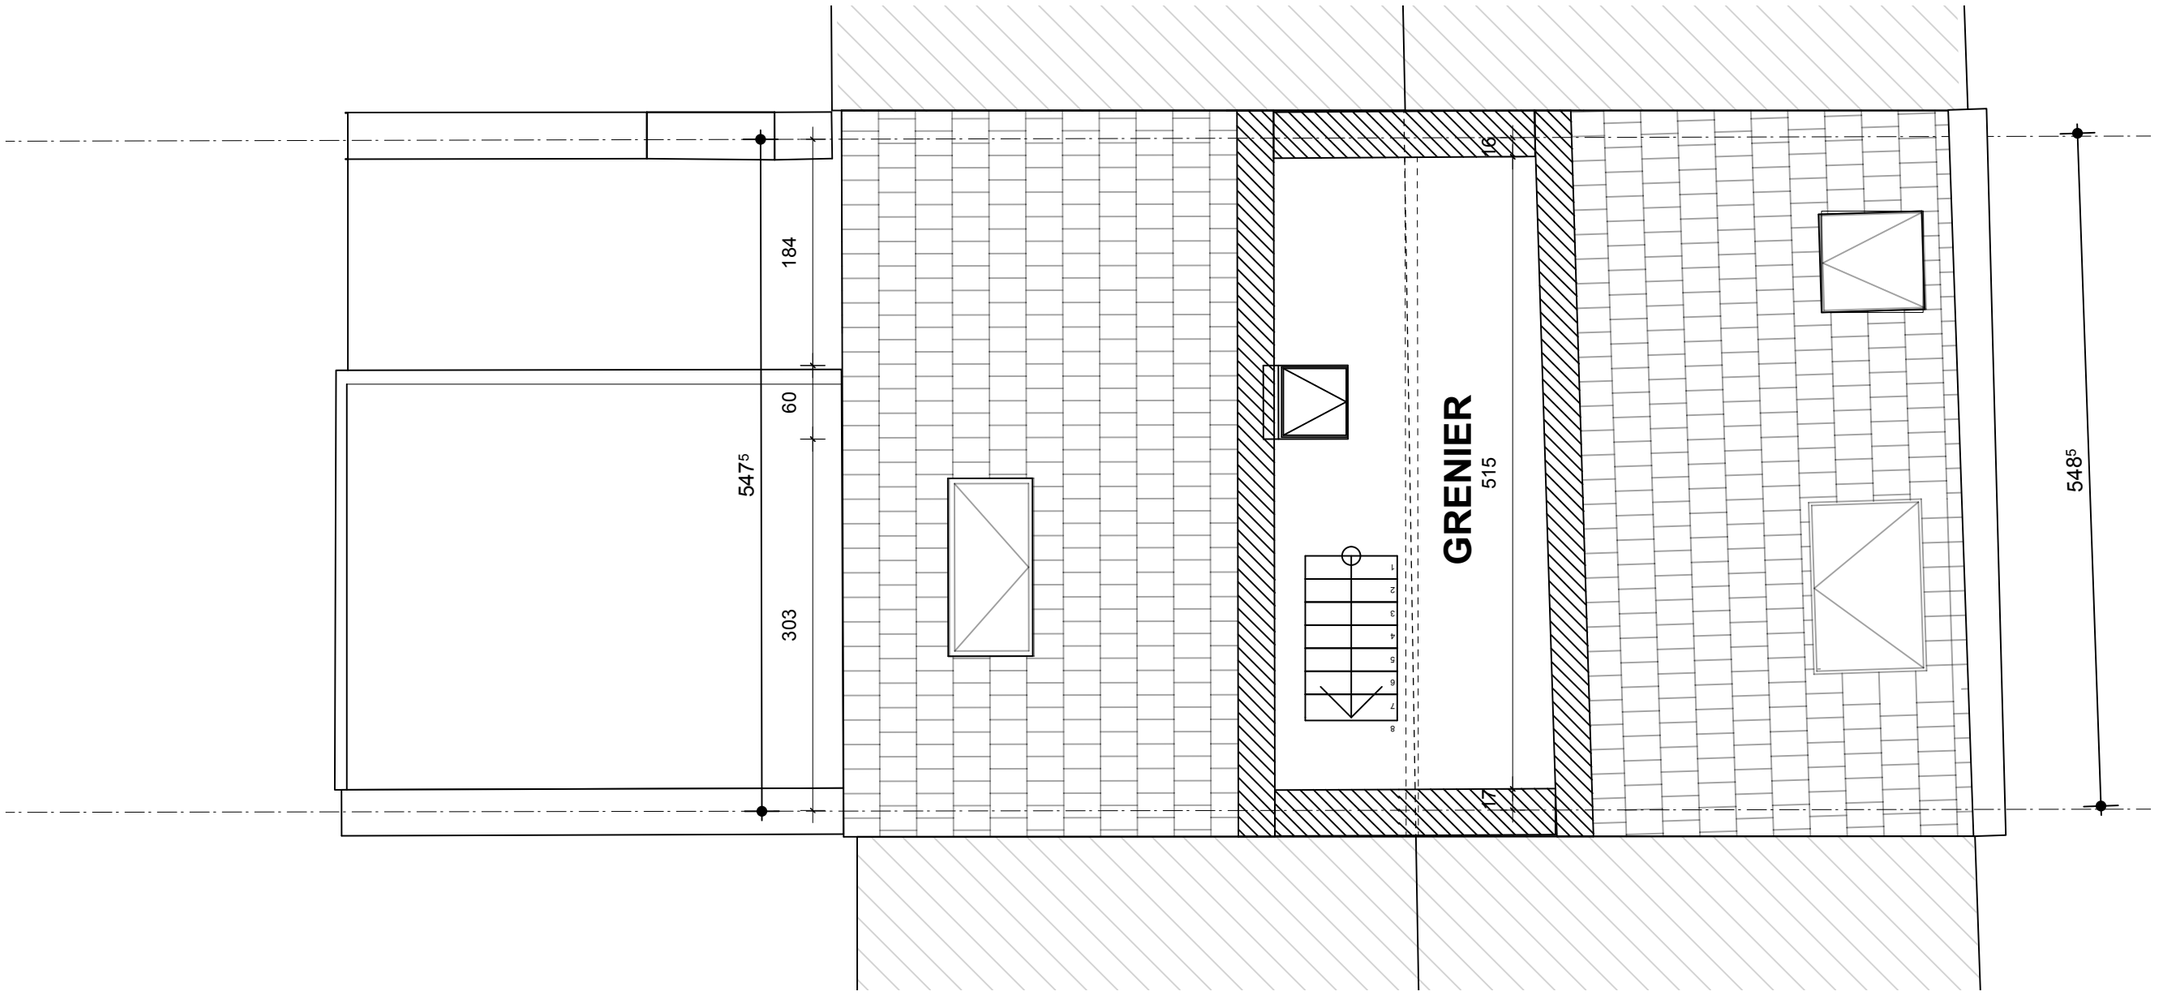

PROJET	MAITRE D'OUVRAGE	ARCHITECTE	PLAN	PHASE	DATE
Rue Fremineur 10 1170 Watermael Boitsfort	[redacted]	[redacted]	Plan combles Situation de fait	Permis	17/07/2026
					ECHELLE 1:50

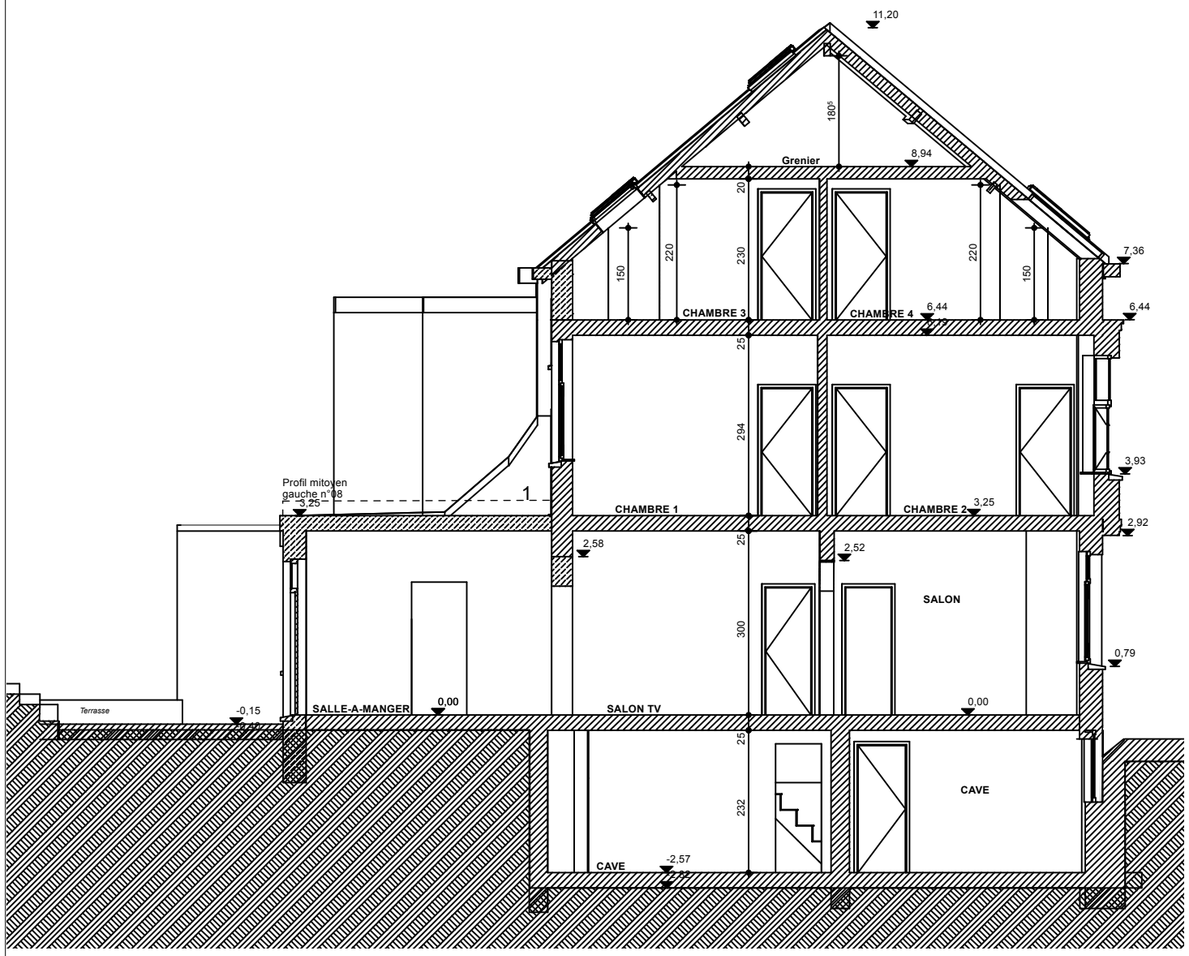

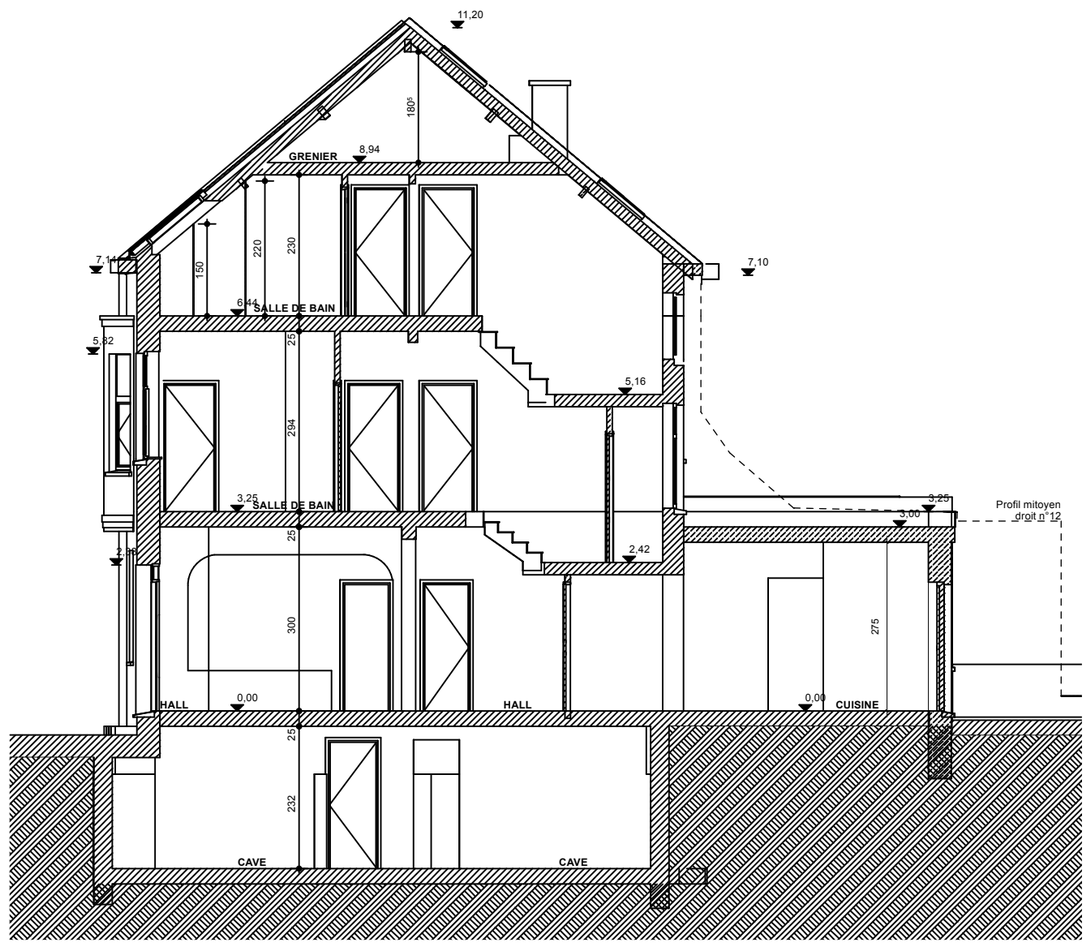

PROJET	MAITRE D'OUVRAGE	ARCHITECTE	PLAN	PHASE	DATE
Rue Fremineur 10 1170 Watermael Boitsfort	Au[redacted]	[redacted]	Coupes Situation de fait	Permis	17/07/2026
					ECHELLE 1:100

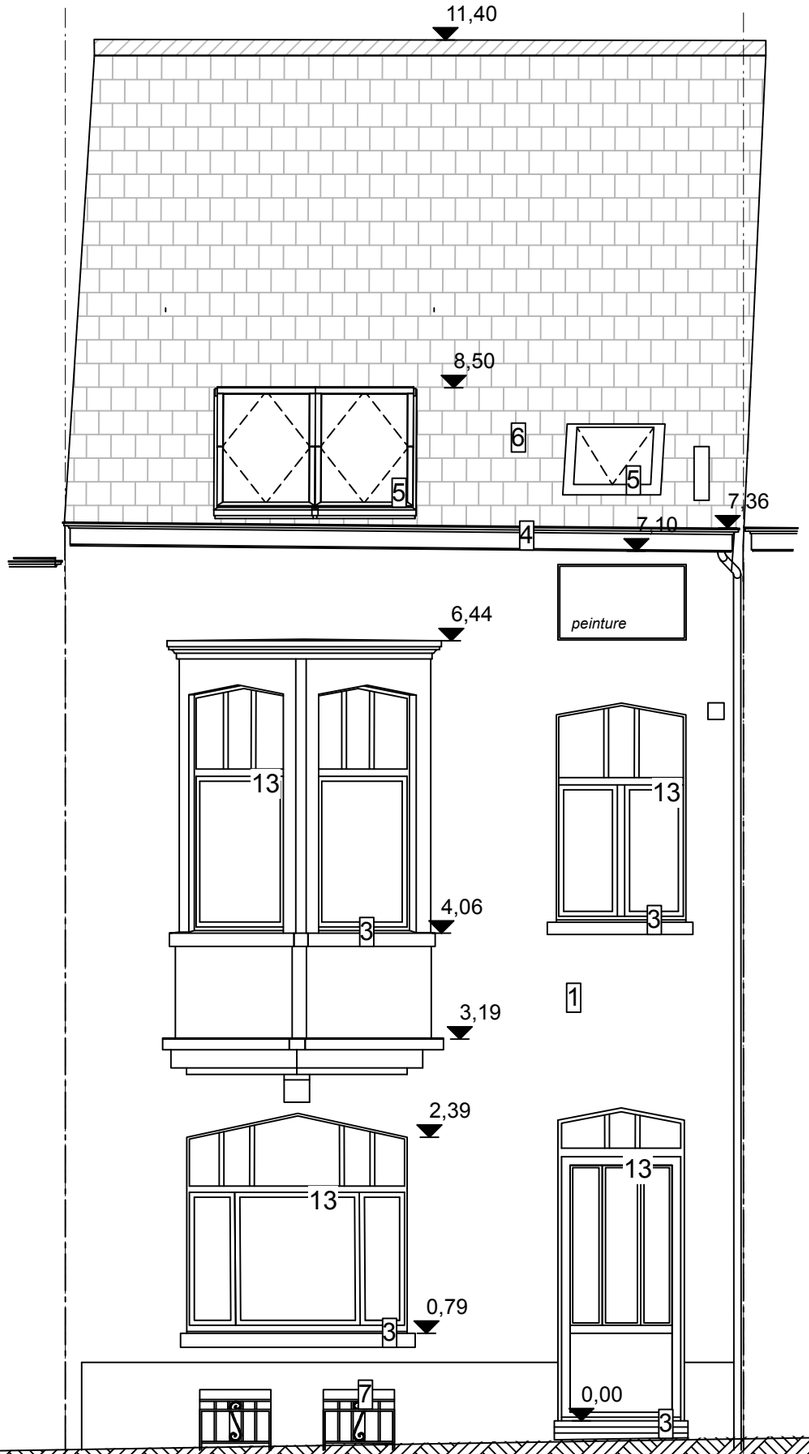

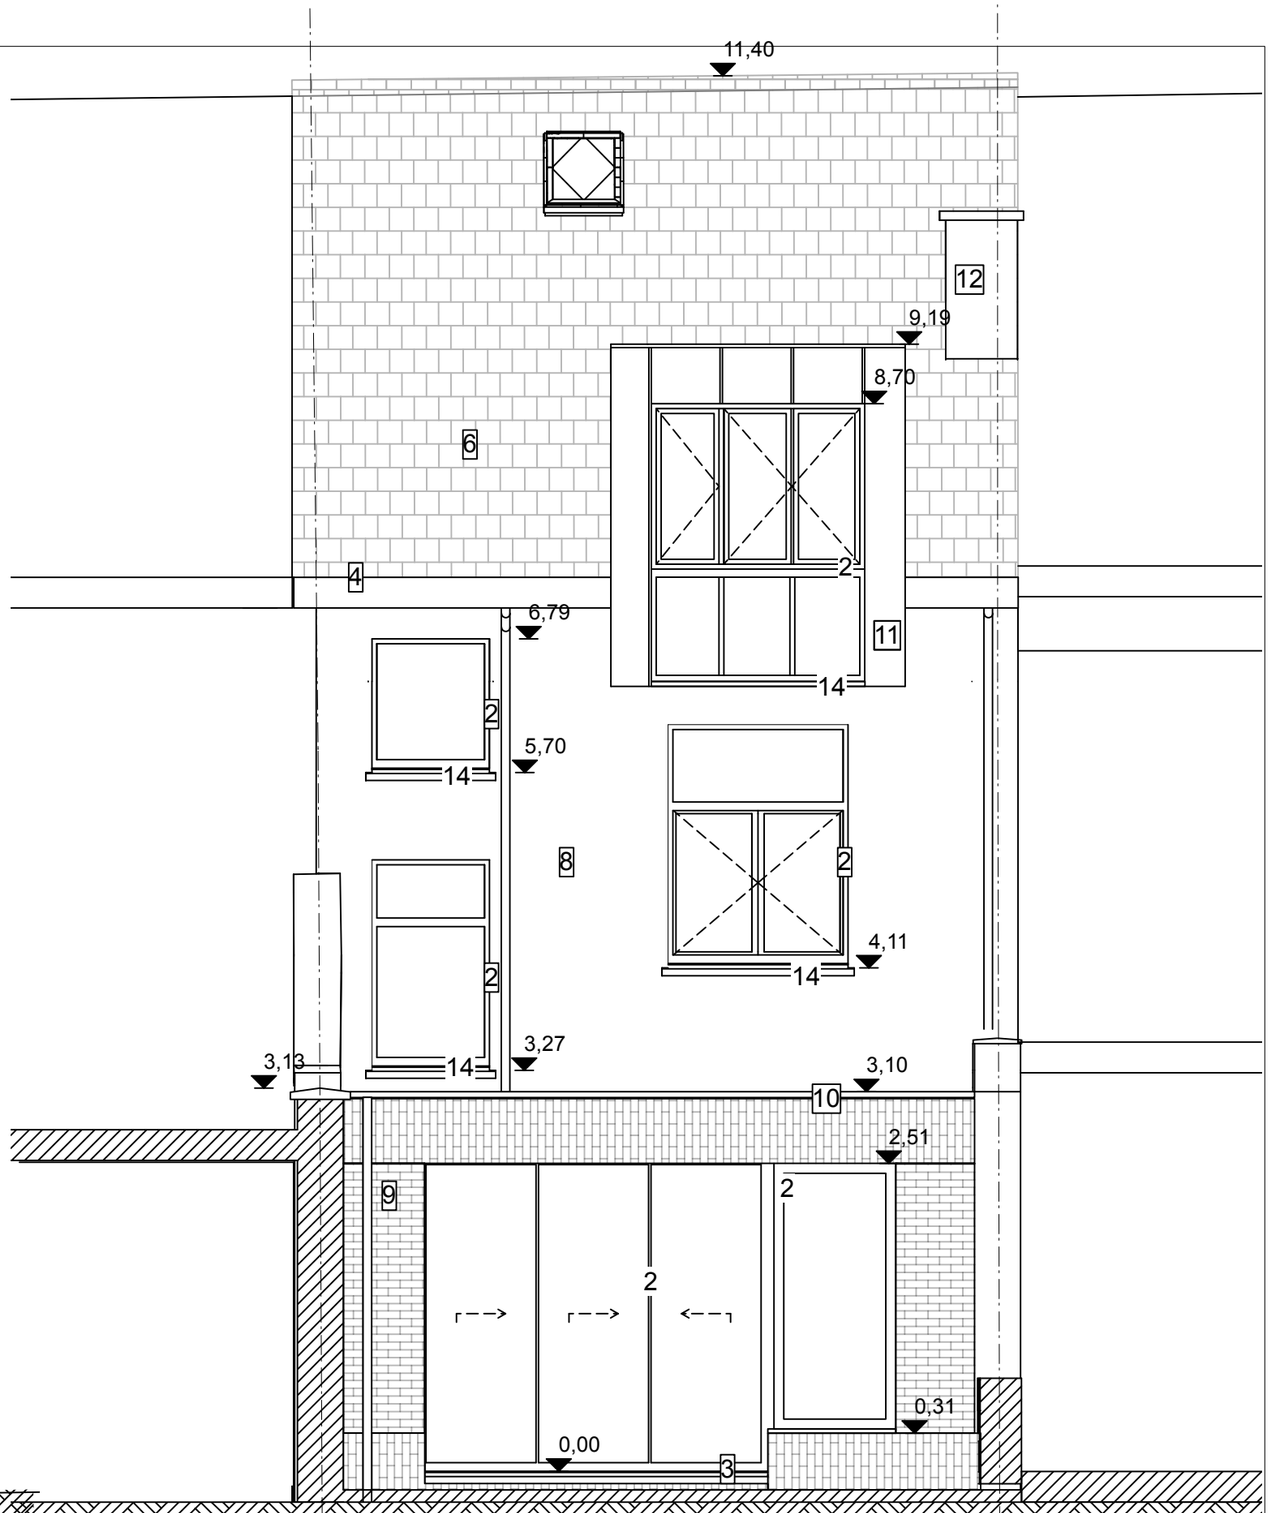

PROJET	MAITRE D'OUVRAGE	ARCHITECTE	PLAN	PHASE	DATE
Rue Fremineur 10 1170 Watermael Boitsfort	[redacted]	A[redacted]	Facades Situation projetée	Permis	17/07/2026
					ECHELLE 1:50

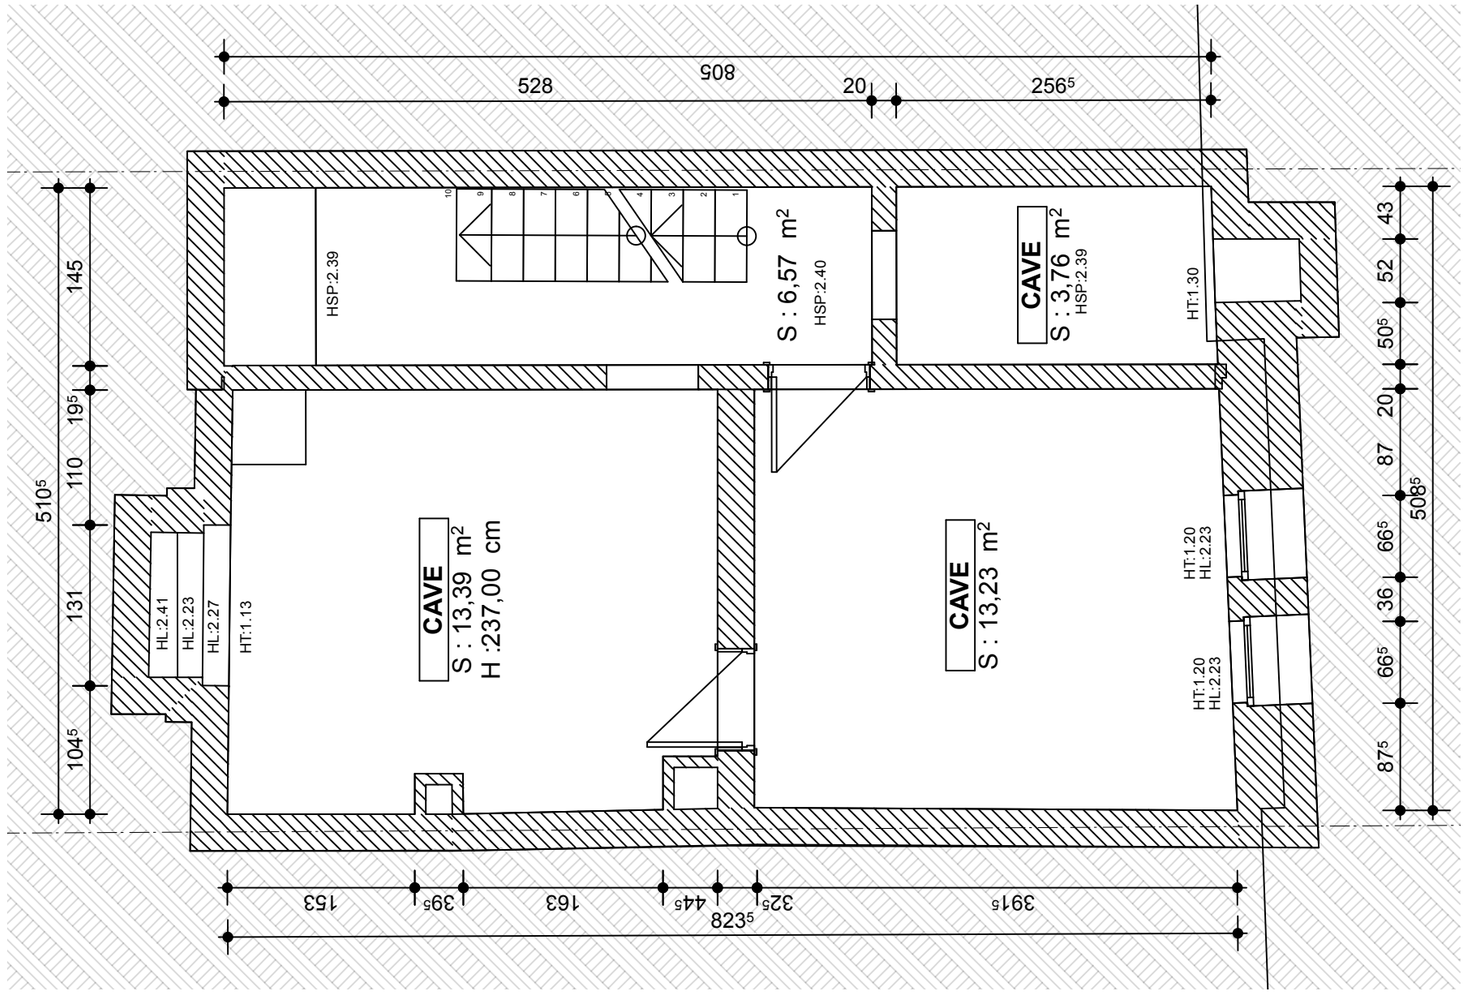

PROJET	MAITRE D'OUVRAGE	ARCHITECTE	PLAN	PHASE	DATE
Rue Fremineur 10 1170 Watermael Boitsfort	[redacted]	[redacted]	Plan caves Situation projetée	Permis	17/07/2026 **ECHELLE** 1:50

PROFIL MITOYEN
-HORS PROJET-

1326
510⁵
9
345
366⁵
57

84

TERRASSE
547⁵
384
79⁵

CUISINE
SM : 21,61 m²
H :305,00 cm

516

HT: 0.92
HL: 2.66

18

HL: 1.99
HSP: 2.16
HSP: 2.17

ENTREE
SM : 9,30 m²
H :305,00 cm

153
±0,00

SALON TV
SM : 14,44 m²
H :305,00 cm

12

SALON
SM : 14,13 m²
H :305,00 cm

351

45
103
124⁵
549
171
105

37⁵
402
34
405
23
404⁵
39
1345

PROFIL MITOYEN
-HORS PROJET-

PROJET	MAITRE D'OUVRAGE	ARCHITECTE	PLAN	PHASE	DATE
Rue Fremineur 10 1170 Watermael Boitsfort	[redacted]	[redacted]	Plan rez-de-chaussée Situation projetée	Permis	17/07/2026 **ECHELLE** 1:50

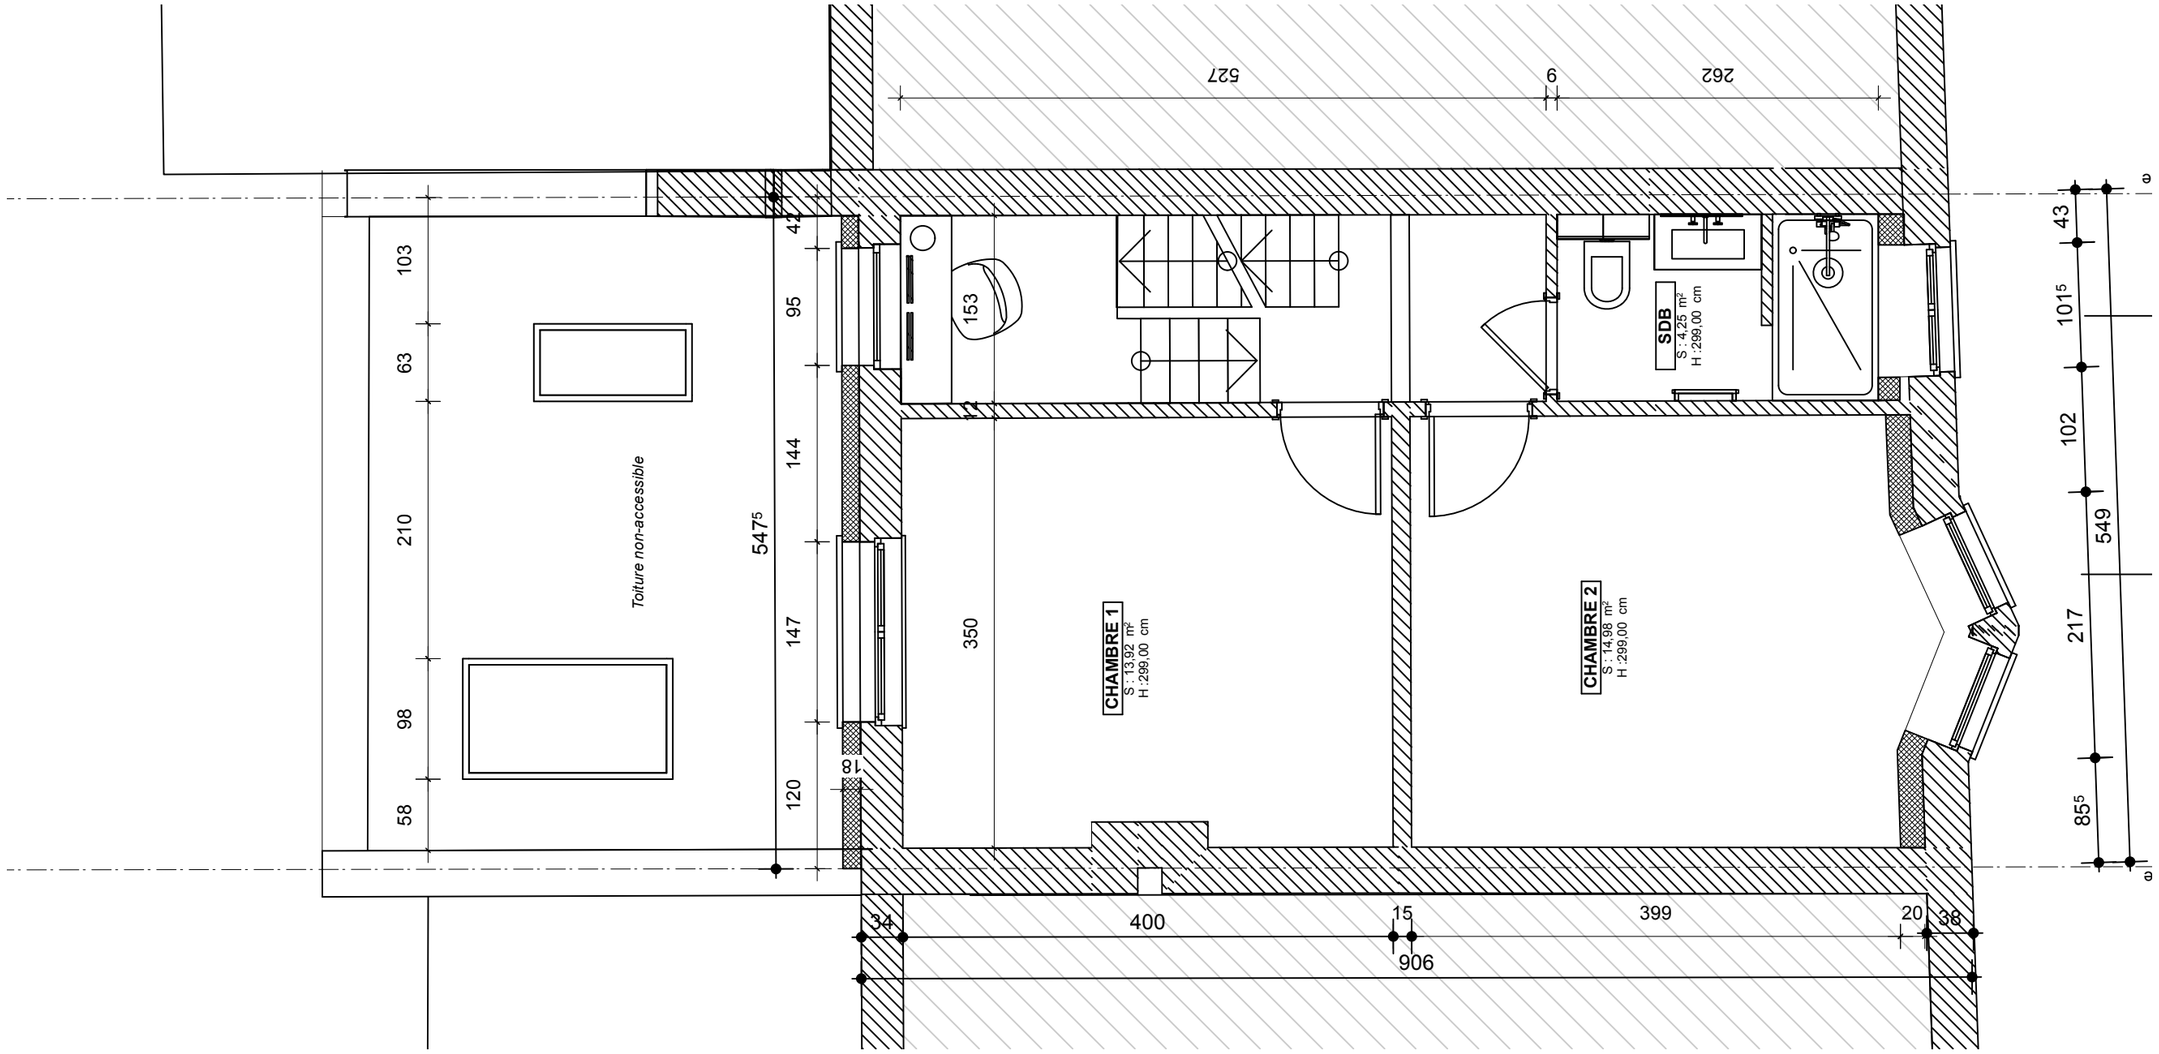

PROJET	MAITRE D'OUVRAGE	ARCHITECTE	PLAN	PHASE	DATE
Rue Fremineur 10 1170 Watermael Boitsfort	[redacted]	[redacted]	Plan 1er étage Situation projetée	Permis	17/07/2026 **ECHELLE** 1:50

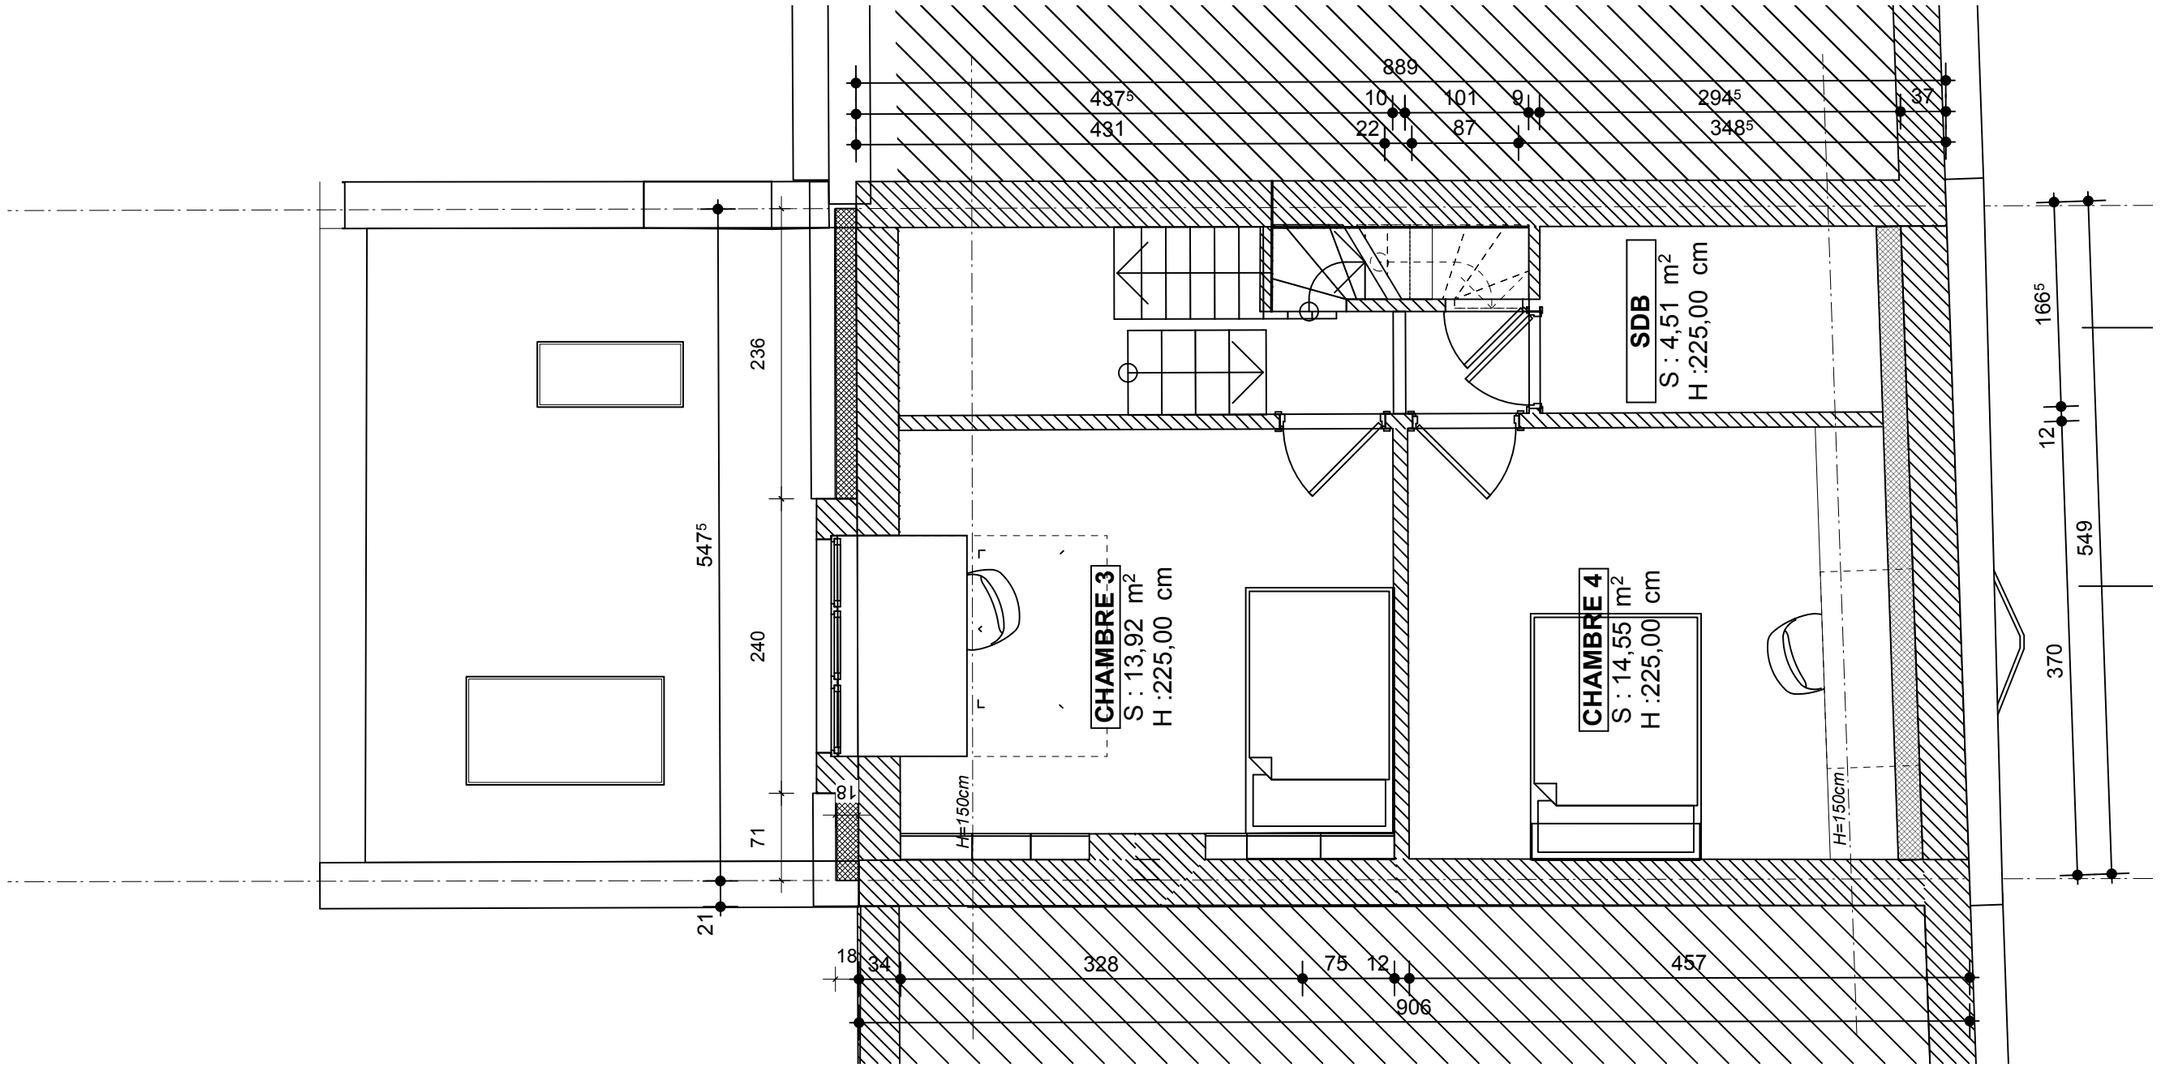

PROJET	MAITRE D'OUVRAGE	ARCHITECTE	PLAN	PHASE	DATE
Rue Fremineur 10 1170 Watermael Boitsfort	[redacted]	[redacted]	Plan 2ème étage Situation projetée	Permis	17/07/2026
					ECHELLE 1:50

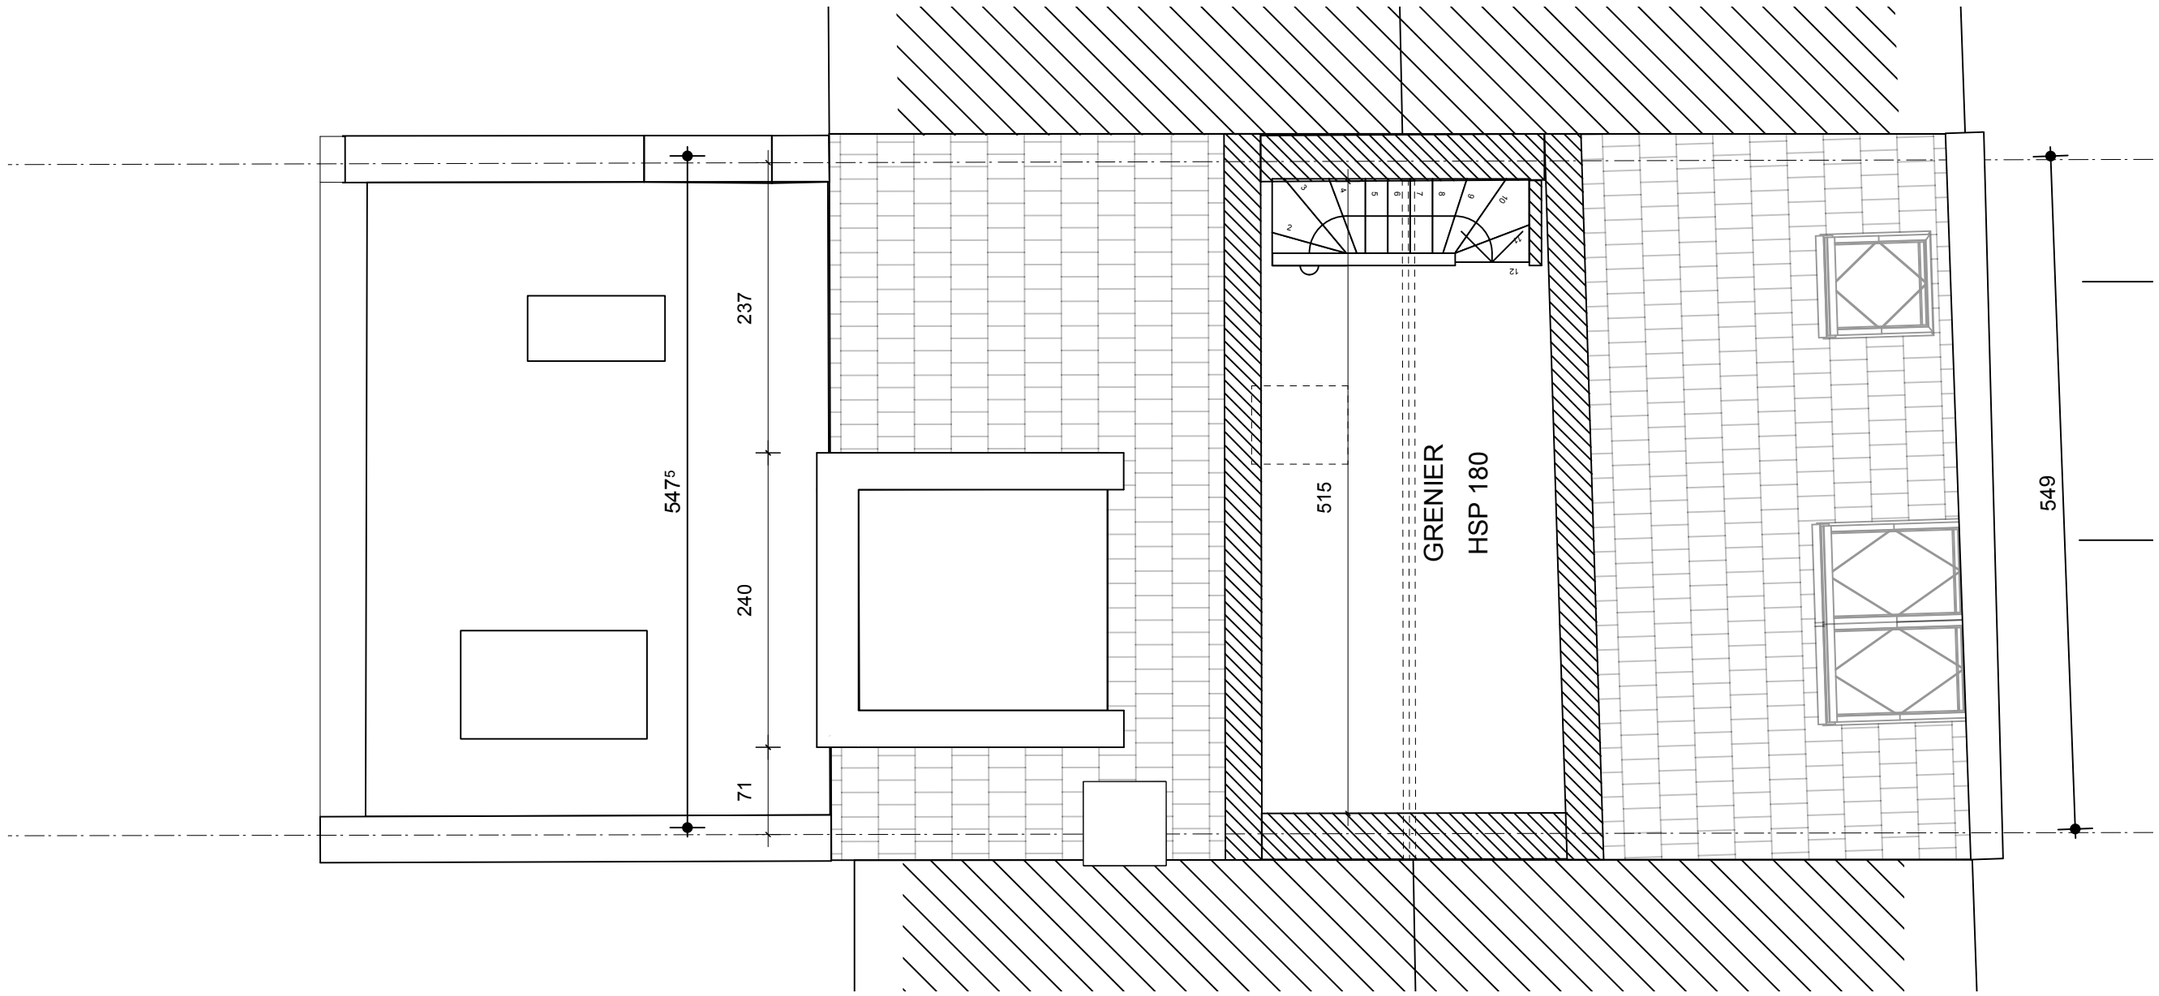

PROJET	MAITRE D'OUVRAGE	ARCHITECTE	PLAN	PHASE	DATE
Rue Fremineur 10 1170 Watermael Boitsfort	[redacted]	[redacted]	Plan combles Situation projetée	Permis	17/07/2026
					ECHELLE 1:50

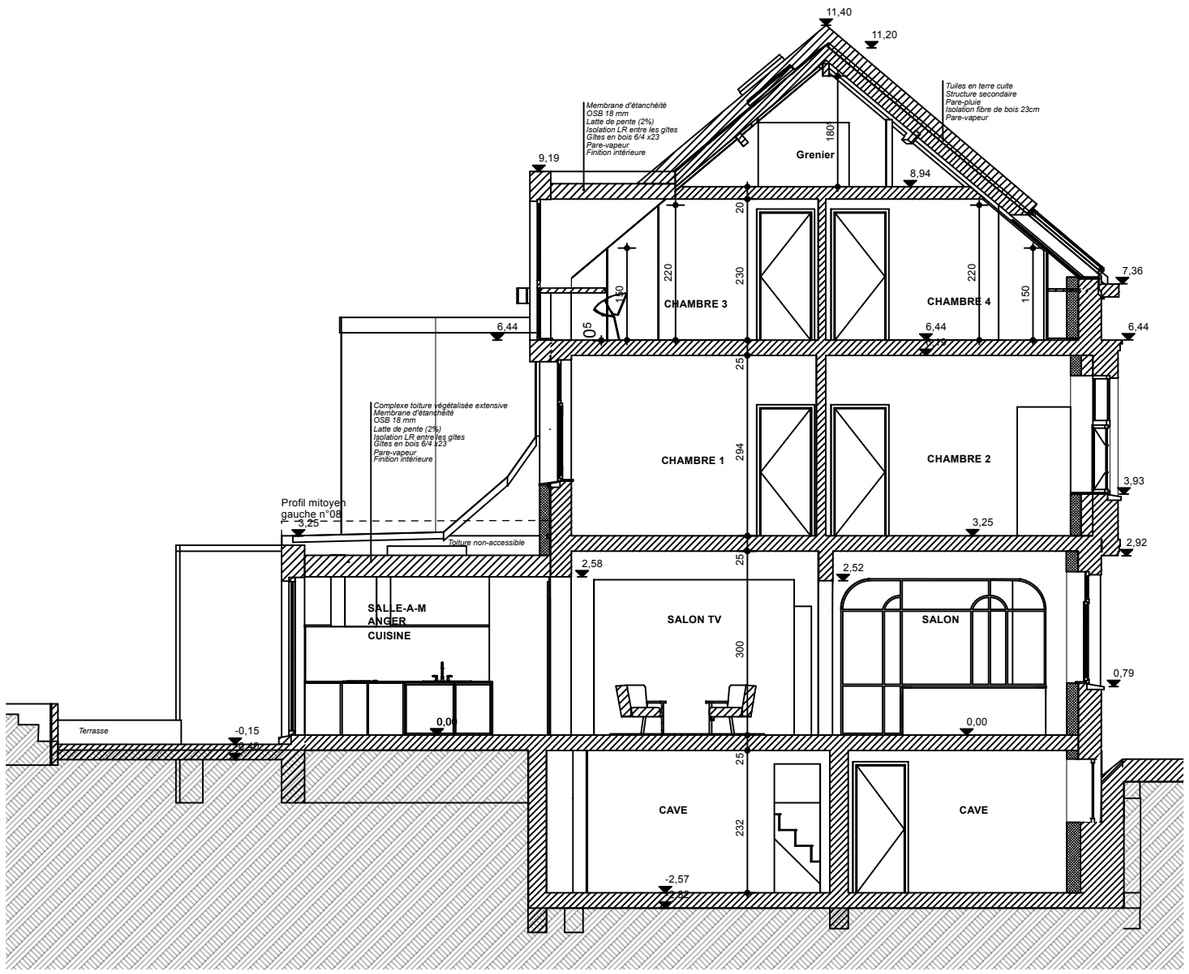

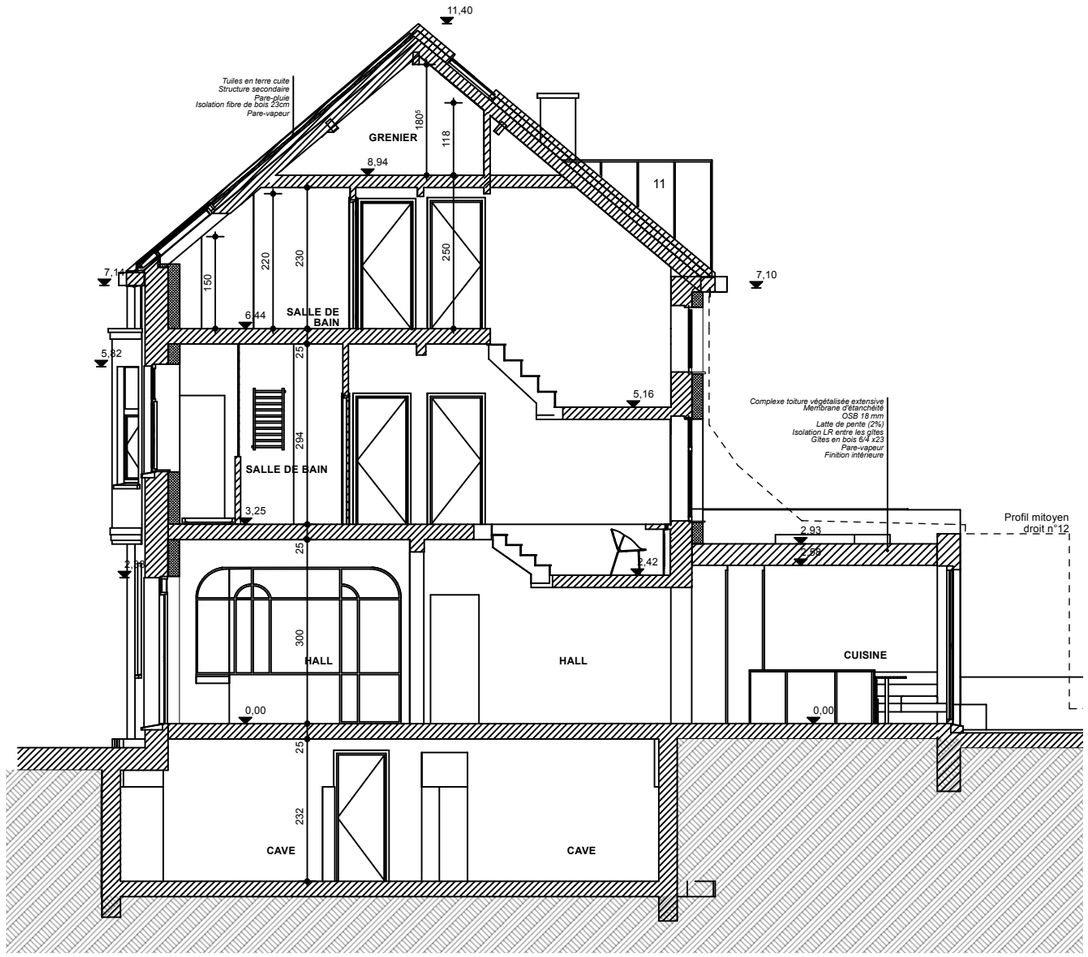

PROJET	MAITRE D'OUVRAGE	ARCHITECTE	PLAN	PHASE	DATE
Rue Fremineur 10 1170 Watermael Boitsfort	[redacted]	[redacted]	Coupes Situation projetée	Permis	17/07/2026
					ECHELLE 1:100