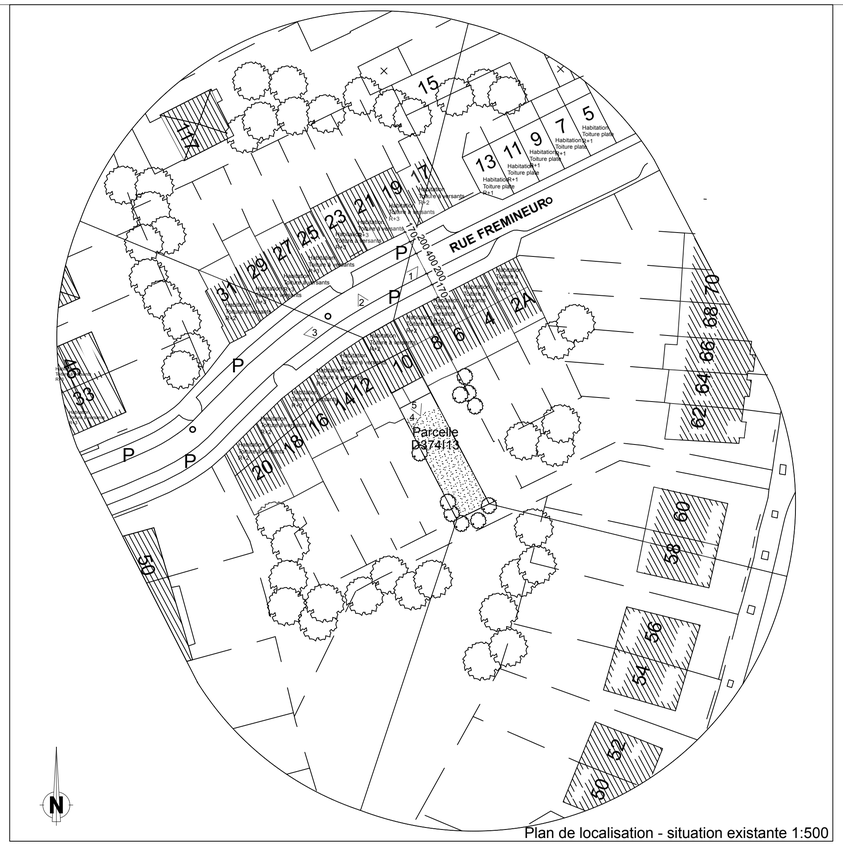

Plan de localisation - situation existante 1:500

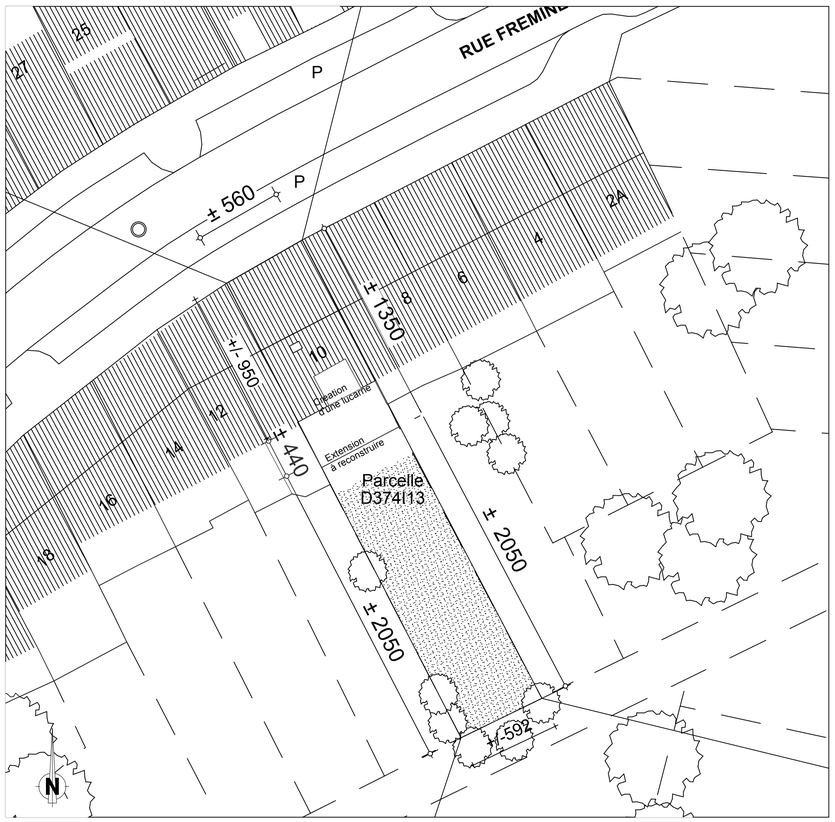

Plan d'implantation - situation projetée 1:200

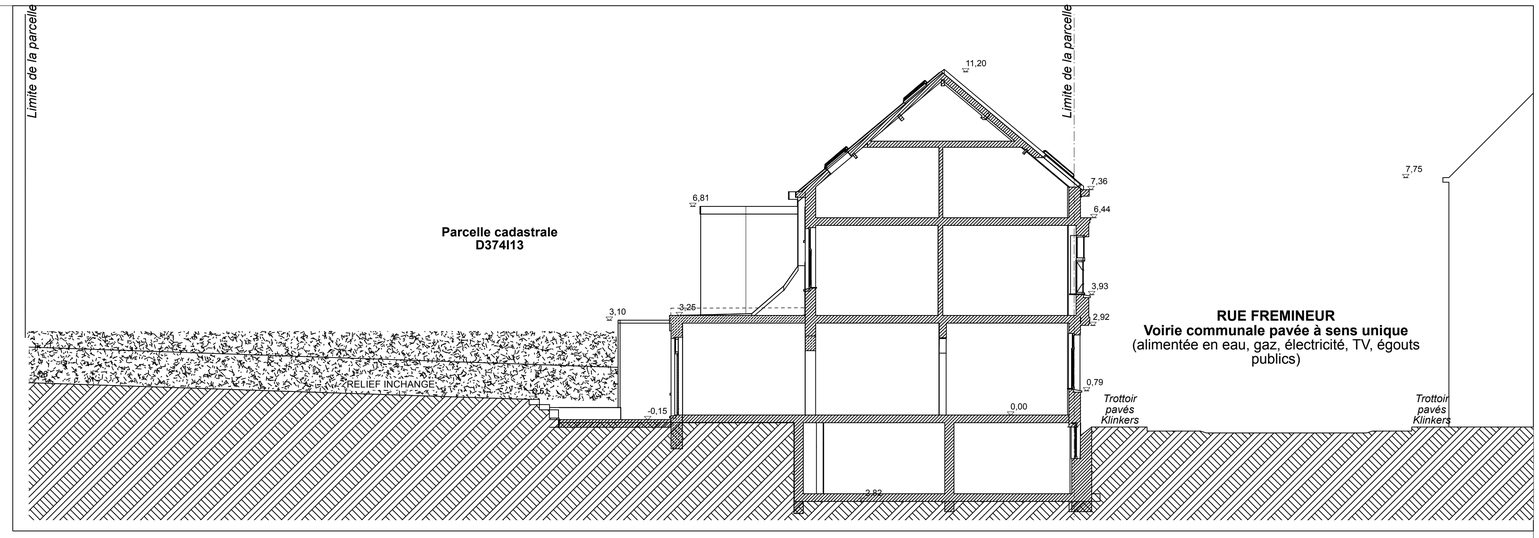

Coupe de profil - situation existante 1:100

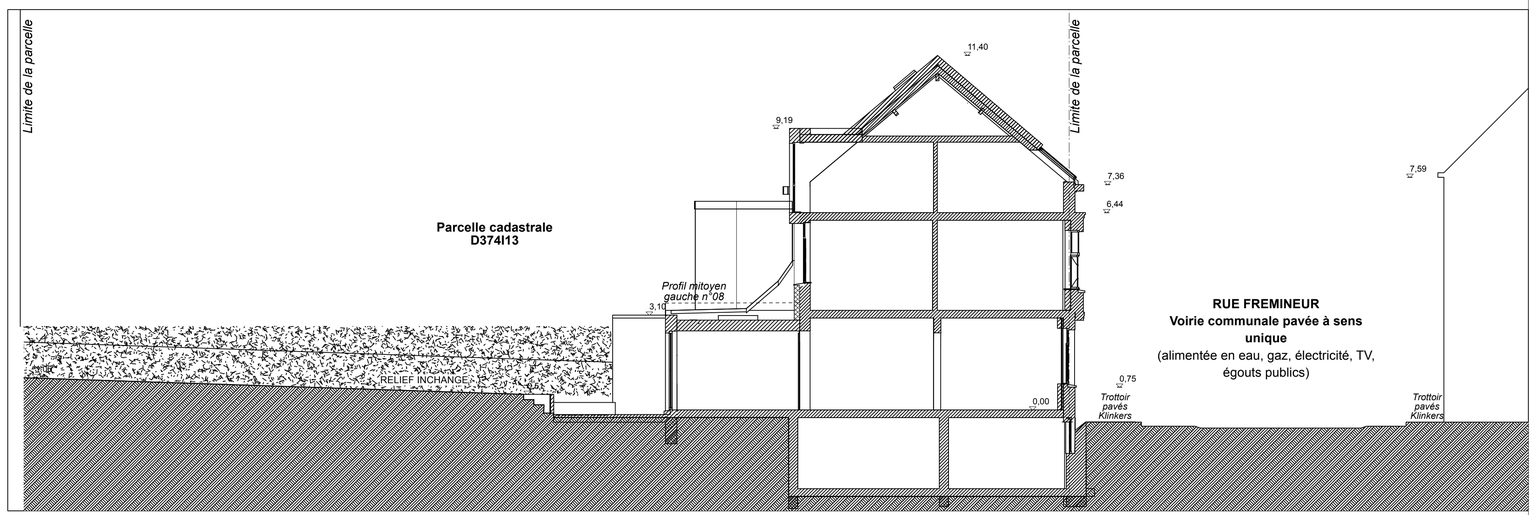

Coupe de profil - situation projetée 1:100



Plan de localisation

COMMUNE DE WATERMAEL-BOITSFORT

TRANSFORMATION D'UNE MAISON UNIFAMILIALE
Rue Frémineur 10 - 1170 Watermael-Boistfort

PARCELLE CADASTREE D374I13

MAITRE DE L'OUVRAGE

[redacted]
Rue Frémineur 10
1170 Watermael-Boistfort
[redacted]

Signature

ARCHITECTE

[redacted]

Signature

IMPLANTATION

1/4

ECHELLE	DATE	MODIFICATIONS	INDICE / DATE
variables	*19-07-2026*	I R A J B K C L D M E N F O G P H Q S T U V W X Y Z	