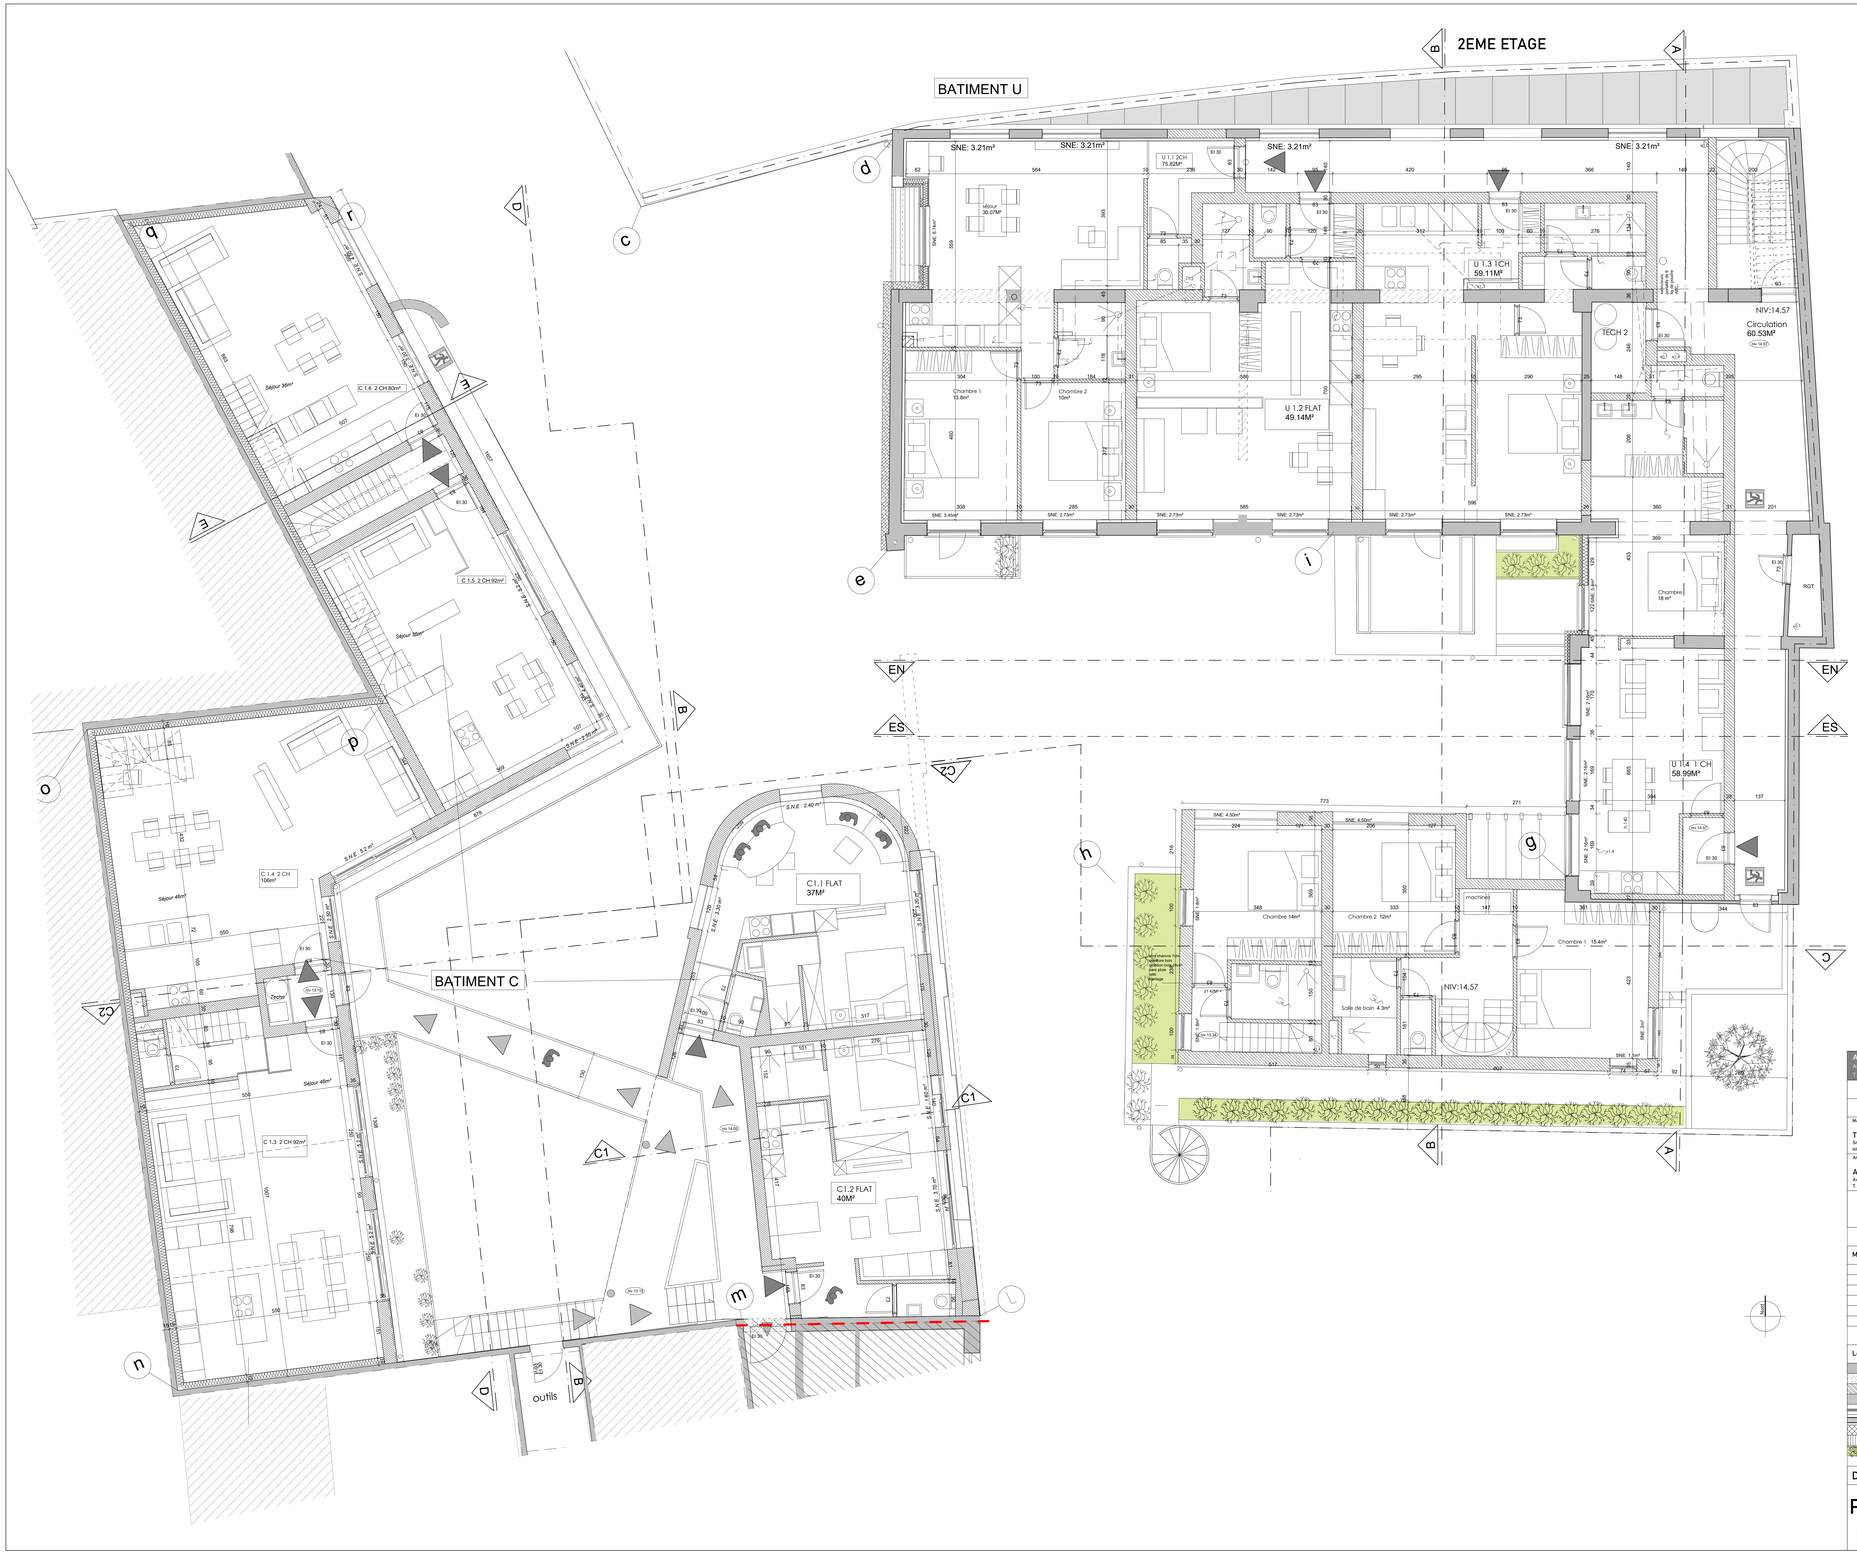

AGS architecture srl
Avenue des Courses, 72 - 1050 Bruxelles
T. +32 (0)2.713 05 62 E. ag@ags.archi

DEMANDE DE PERMIS D'URBANISME

Rénovation, extension, modification d'affectation pour l'Ilot Moulin/Gillon

Maître de l'Ouvrage	Situation du Projet
THE SOAP FACTORY Sneppenlaan, 38 3080 Tervuren info@thesoapfactory.be	Rue Gillon 66/Rue du Moulin 30/32 1210 Saint-Josse-ten-Noode/Van Haute Brussel Numéro cadastre: Div. 250/a - Section A - N° 50a/f, 62/a et 62
Architecte	Echelles
A.Germeau - AGS Architecture Avenue Théo Fanpé, 18 - 1170 Bruxelles T. +32 (0)4 99 484 192 / E. ag@ags.archi	Plan de localisation 1/500 Plan d'implantation 1/250 Plan du rez global 1/100 Plans 1/50 Coupes 1/50 Elévations 1/50 Détails 1/20

Matériaux des façades

1	Tuiles rouge foncé	7	Garde-corps en acier peints
2	Bardage bois	8	Bardage métallique gris foncé
3	Crépis peint ton clair/ enduit sur isolant	9	Pierre bleue
4	Châssis doublés	10	Acier galvanisé
5	Chassis bois	11	boiserie couleur gris foncé
6	Châssis en aluminium gris foncé	12	

Légende des plans

	Maçonneries existantes		Toiture verte
	Démolitions		
	Nouvelles maçonneries		
	Cloisons légères		
	Cloisons légères		
	Cloisons légères mitoyennes		
	Isolation rigide		Traits de coupe
	Terrasses		Limites de mitoyenneté
	Bac à plantes		Egoutage

Dossier : MOU 25

Date :20-03-2026

IND.	DATE	OBJET

P.101
UC

SITUATION PROJETEE
1er étage
Bâtiments U et C