

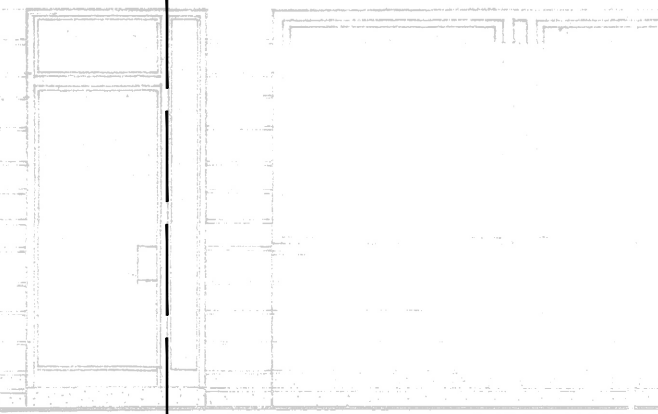
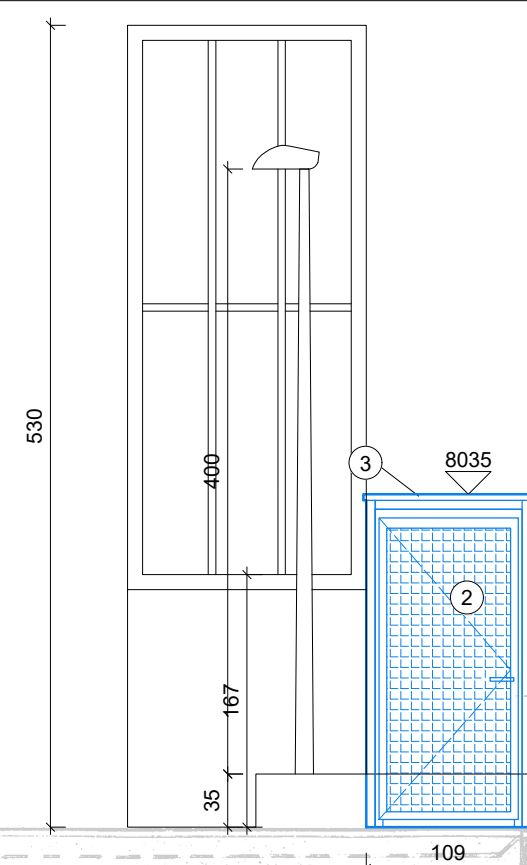
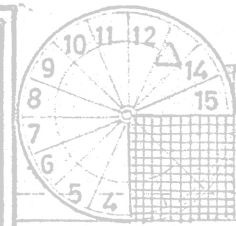
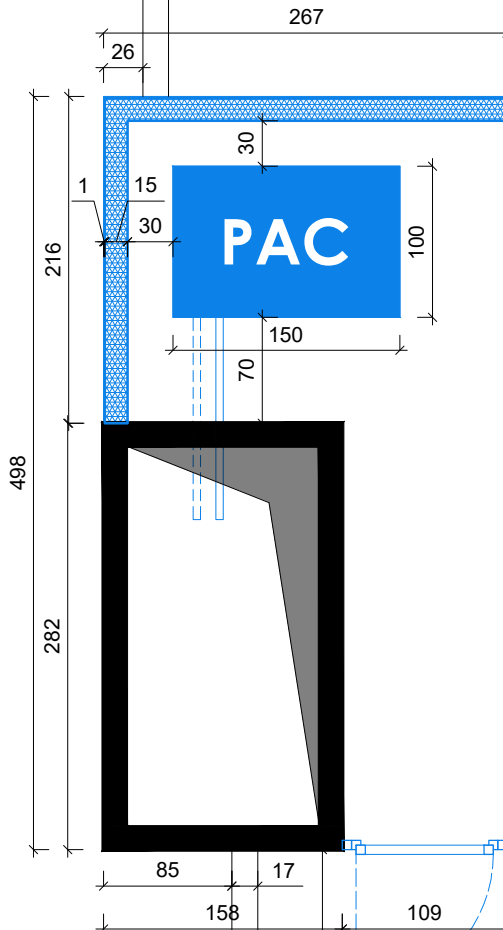


Vue en plan Andromède 15-19

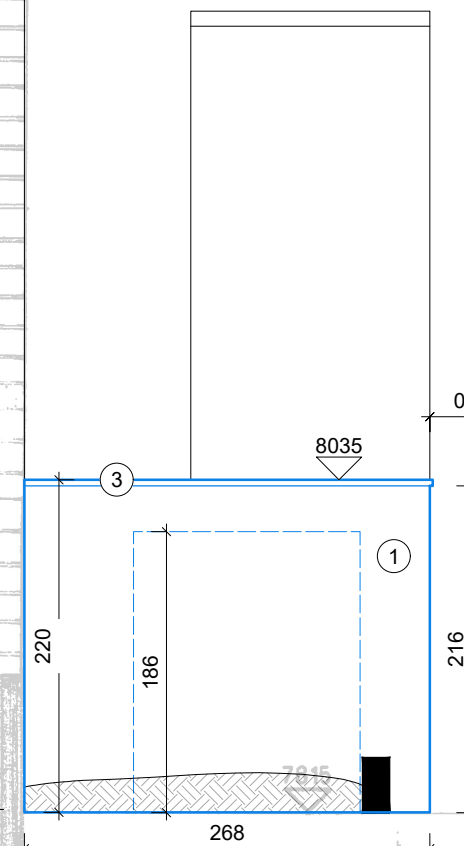

Elévation façade est Andromède 15-19

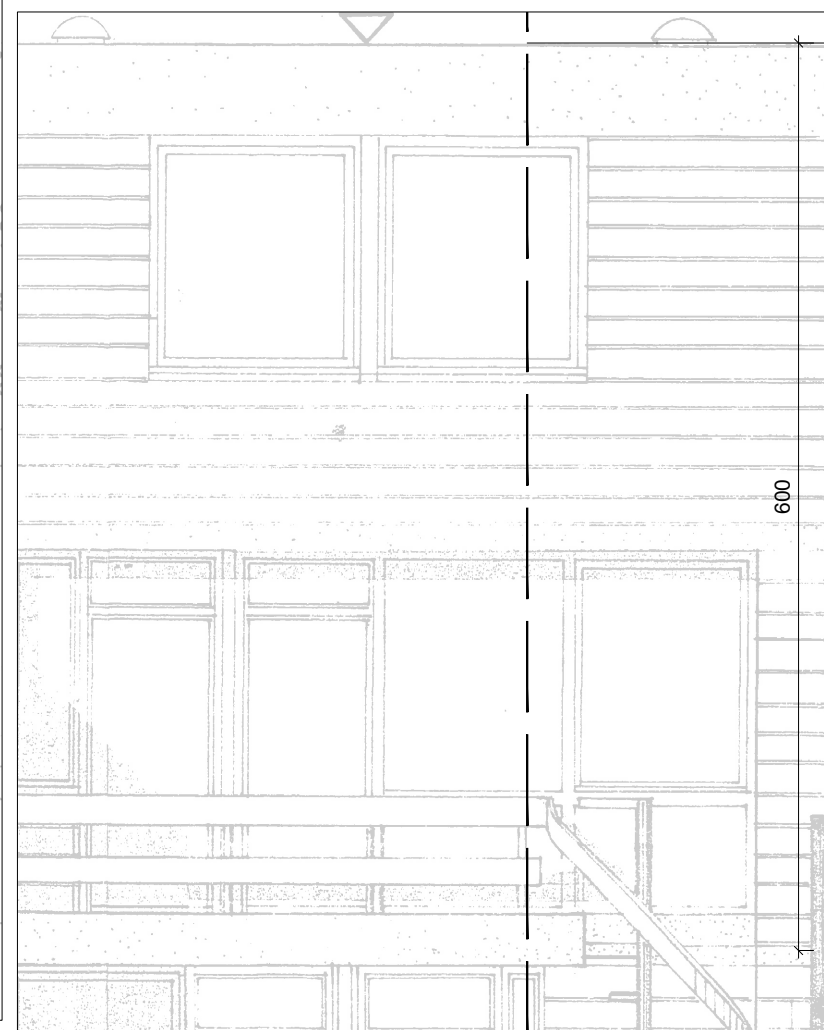

OBJET DE LA DEMANDE - VOORWERP VAN HET VERZOEK
 Installation de 4 pompes à chaleur
Installatie van 4 warmtepompen

1200 Woluwe-Saint-Lambert *Sint-Lambrechts-Woluwe*

PLANS AND. 15-19
PLANNEN A

PHASE - FASE
PU

INDICE - INDEX

2025/10/28

Format
A3
<i>Formaat</i>

Echelle
1/50
Schaal



Numéro
3.3
nummer

Fichier - *Bestand*