





Premier étage - Vue en plan

Echelle : 1/400

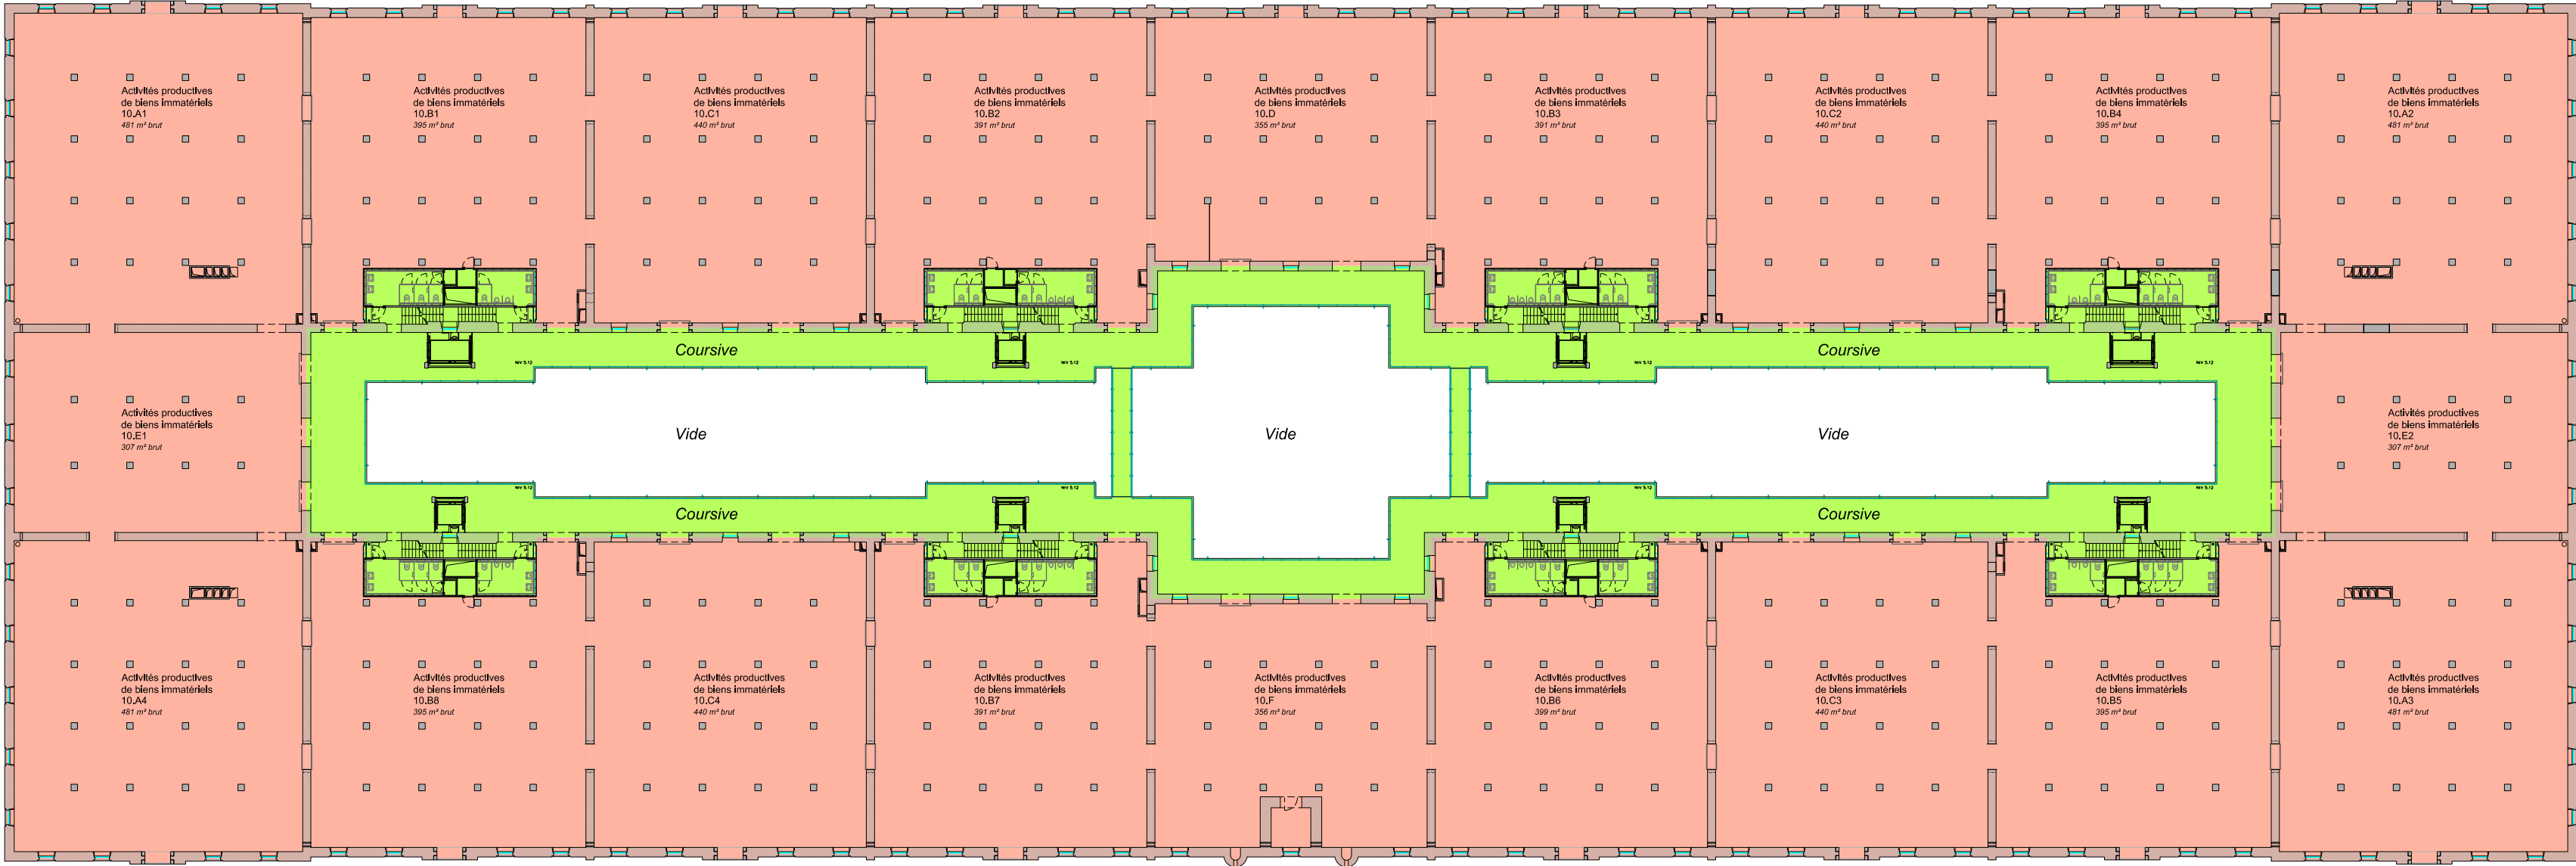



Rez-de-chaussée - Vue en plan

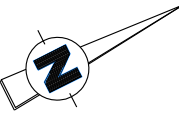


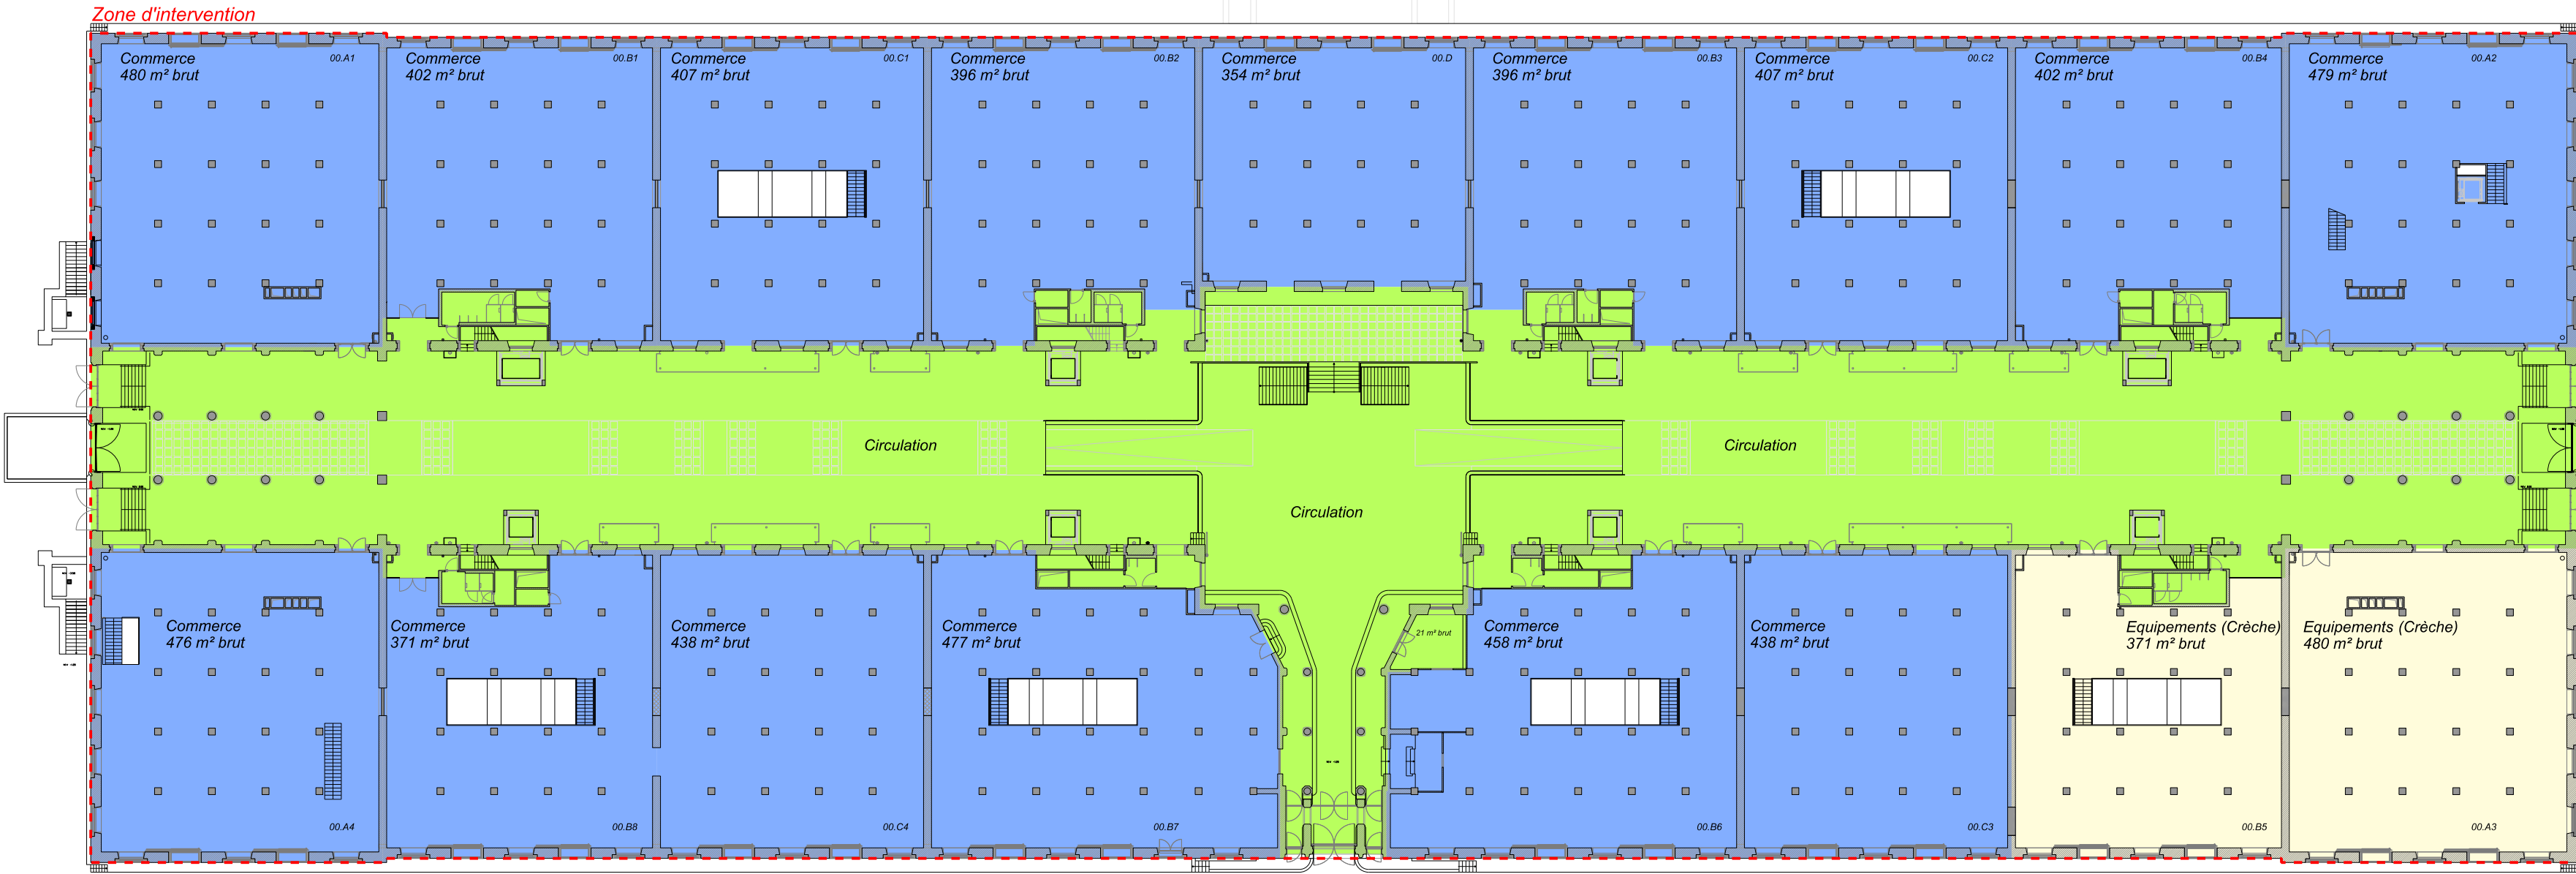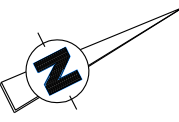


Echelle : 1/400

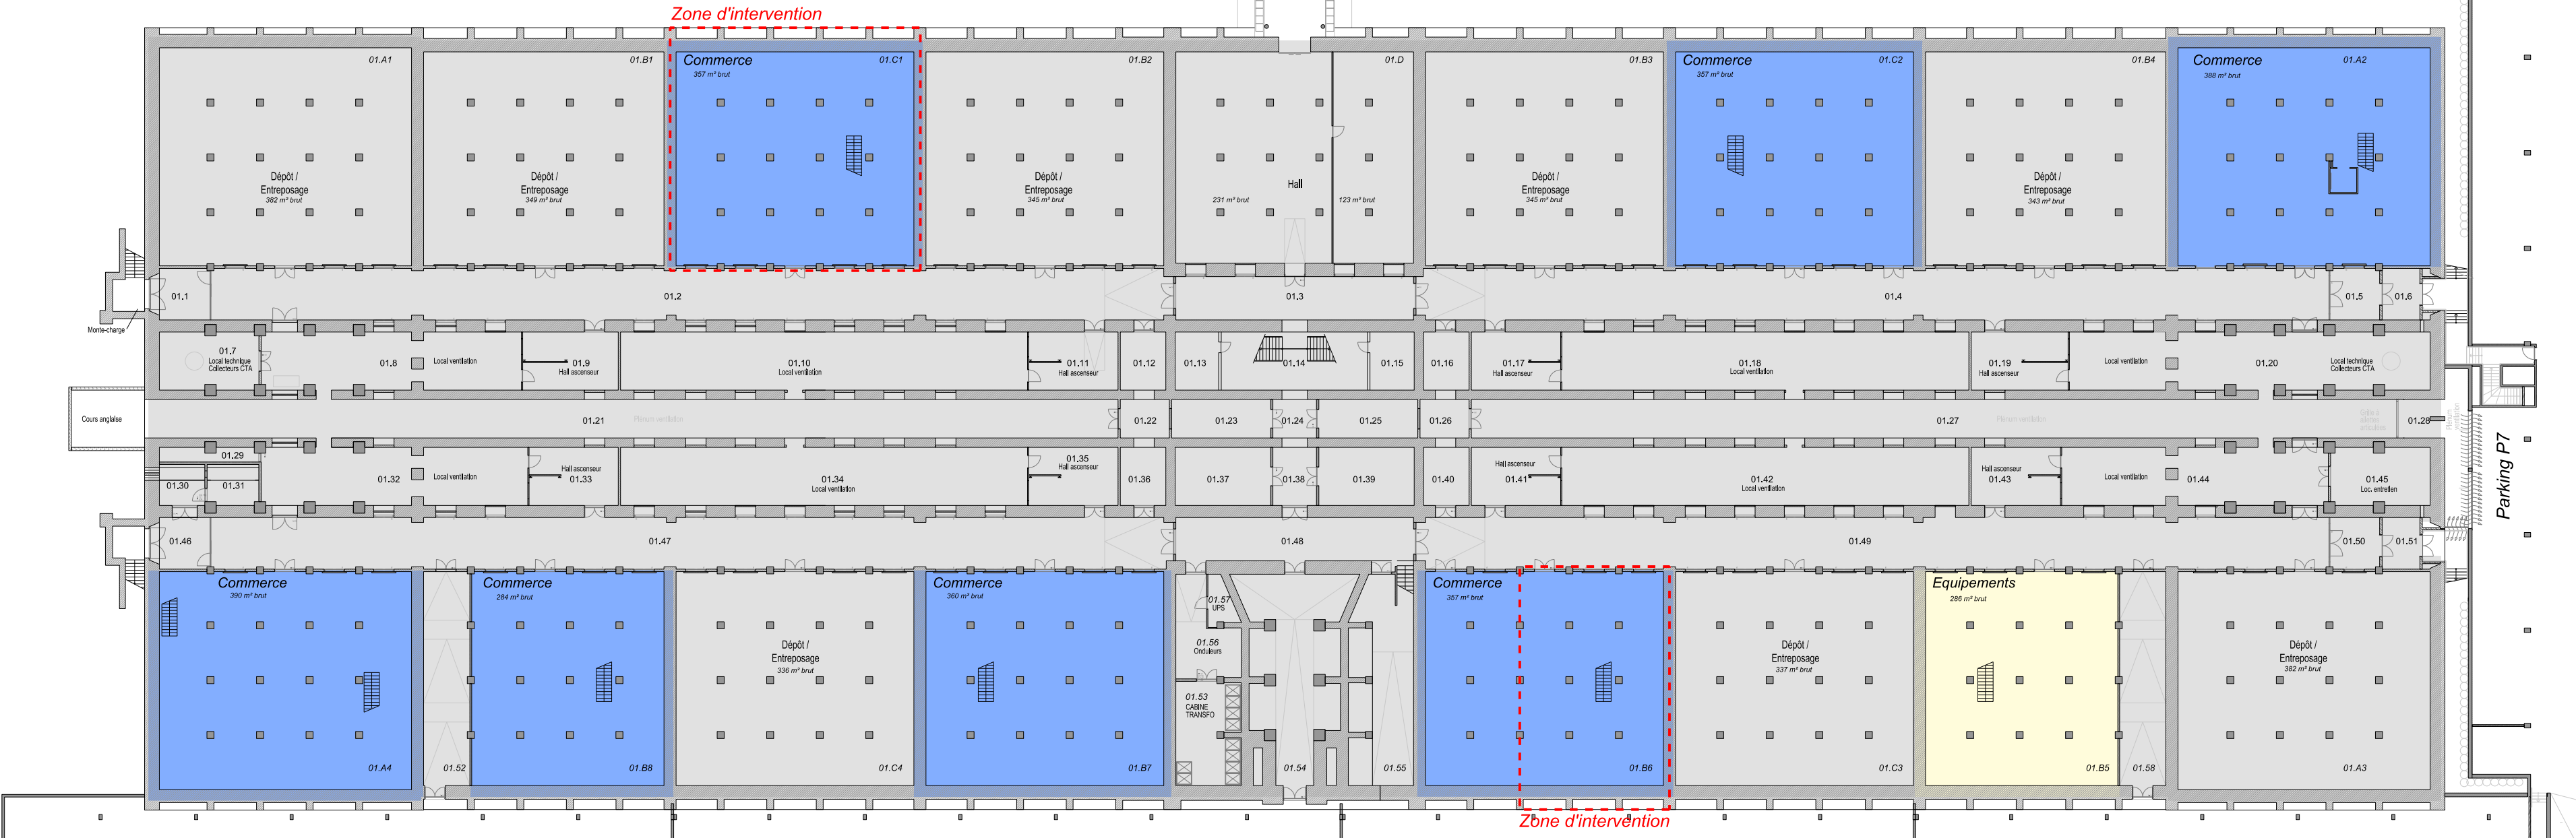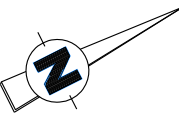

Sous-sol - Vue en plan

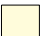Echelle : 1/400

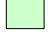

DESTINATIONS DES LOCAUX			
	EQUIPEMENT		COMMUNS A REPARTIR
	PRODUCTION DE BIENS IMMATERIELS		CAVES ET LOCAUX TECHNIQUES
	COMMERCE		LOCAL VELO
	BUREAUX		

TOUR-ET-TAXIS	
Rue Picard 1-3 / Avenue du Port 86, 1000 Bruxelles - Région de Bruxelles-Capitale	
Permis d'urbanisme relatif au changement de destination et d'utilisation d'une partie des bâtiments A (Sheds), B (Entrepôt Royal) et E (Dépôt des produits dangereux) de Tour-et-Taxis.	

Demandeur	PROJECT T&T NV Rue Picard 11/505, 1000 Brussel Tél : 02 / 234 08 20

Bâtiment B - Entrepôt Royal				RESPONSABLE :
Sous-sol, rez-de-chaussée et premier étage				
Situation existante de droit				N° : 003-1
DATE : 03/10/2025	ECH : 1/400	FORMAT : 914 x 664 mm	SURFACE : 0,38 m²	

modifications	INDICE	DATE	OBJET