

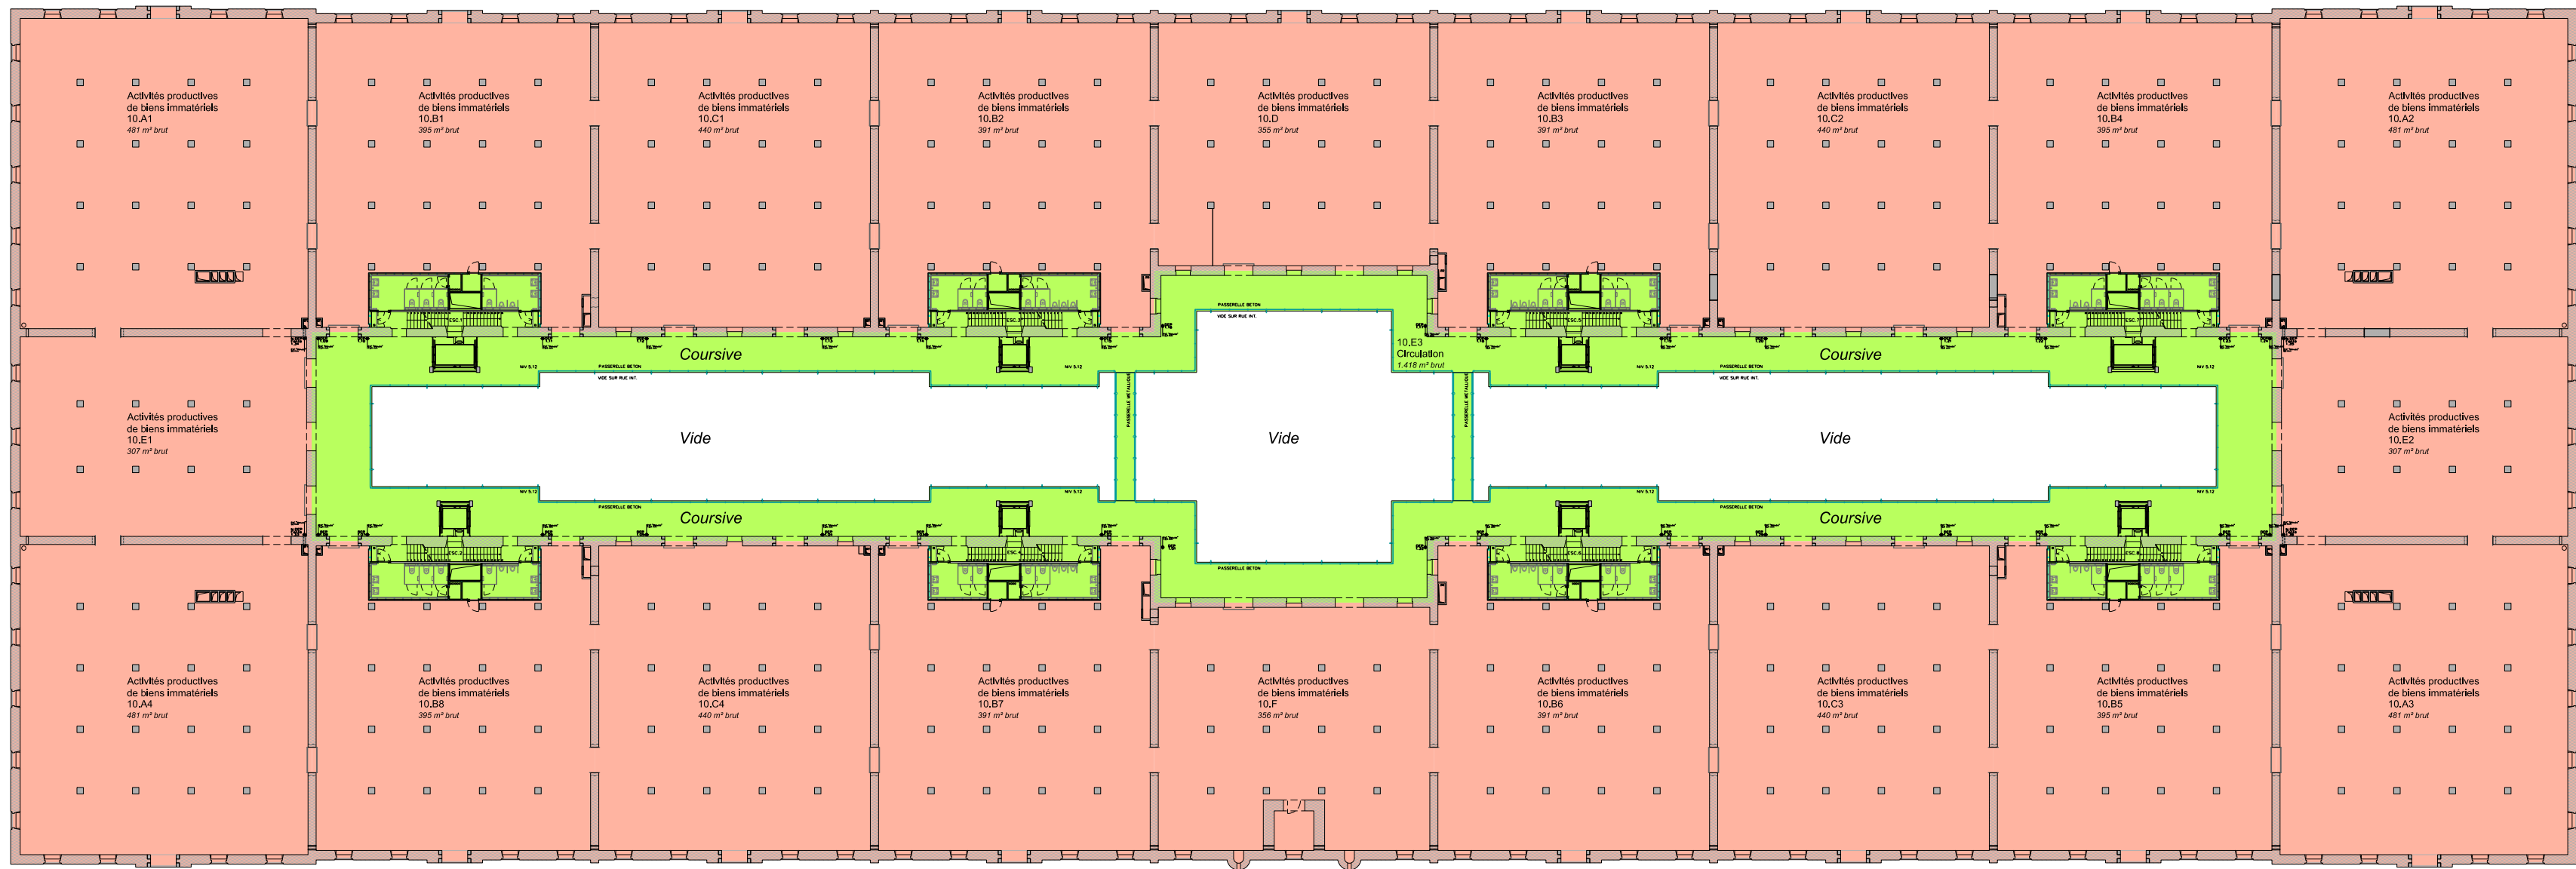




Echelle : 1/400

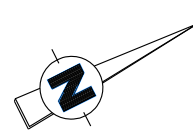

Echelle : 1/400

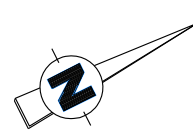

Echelle : 1/400

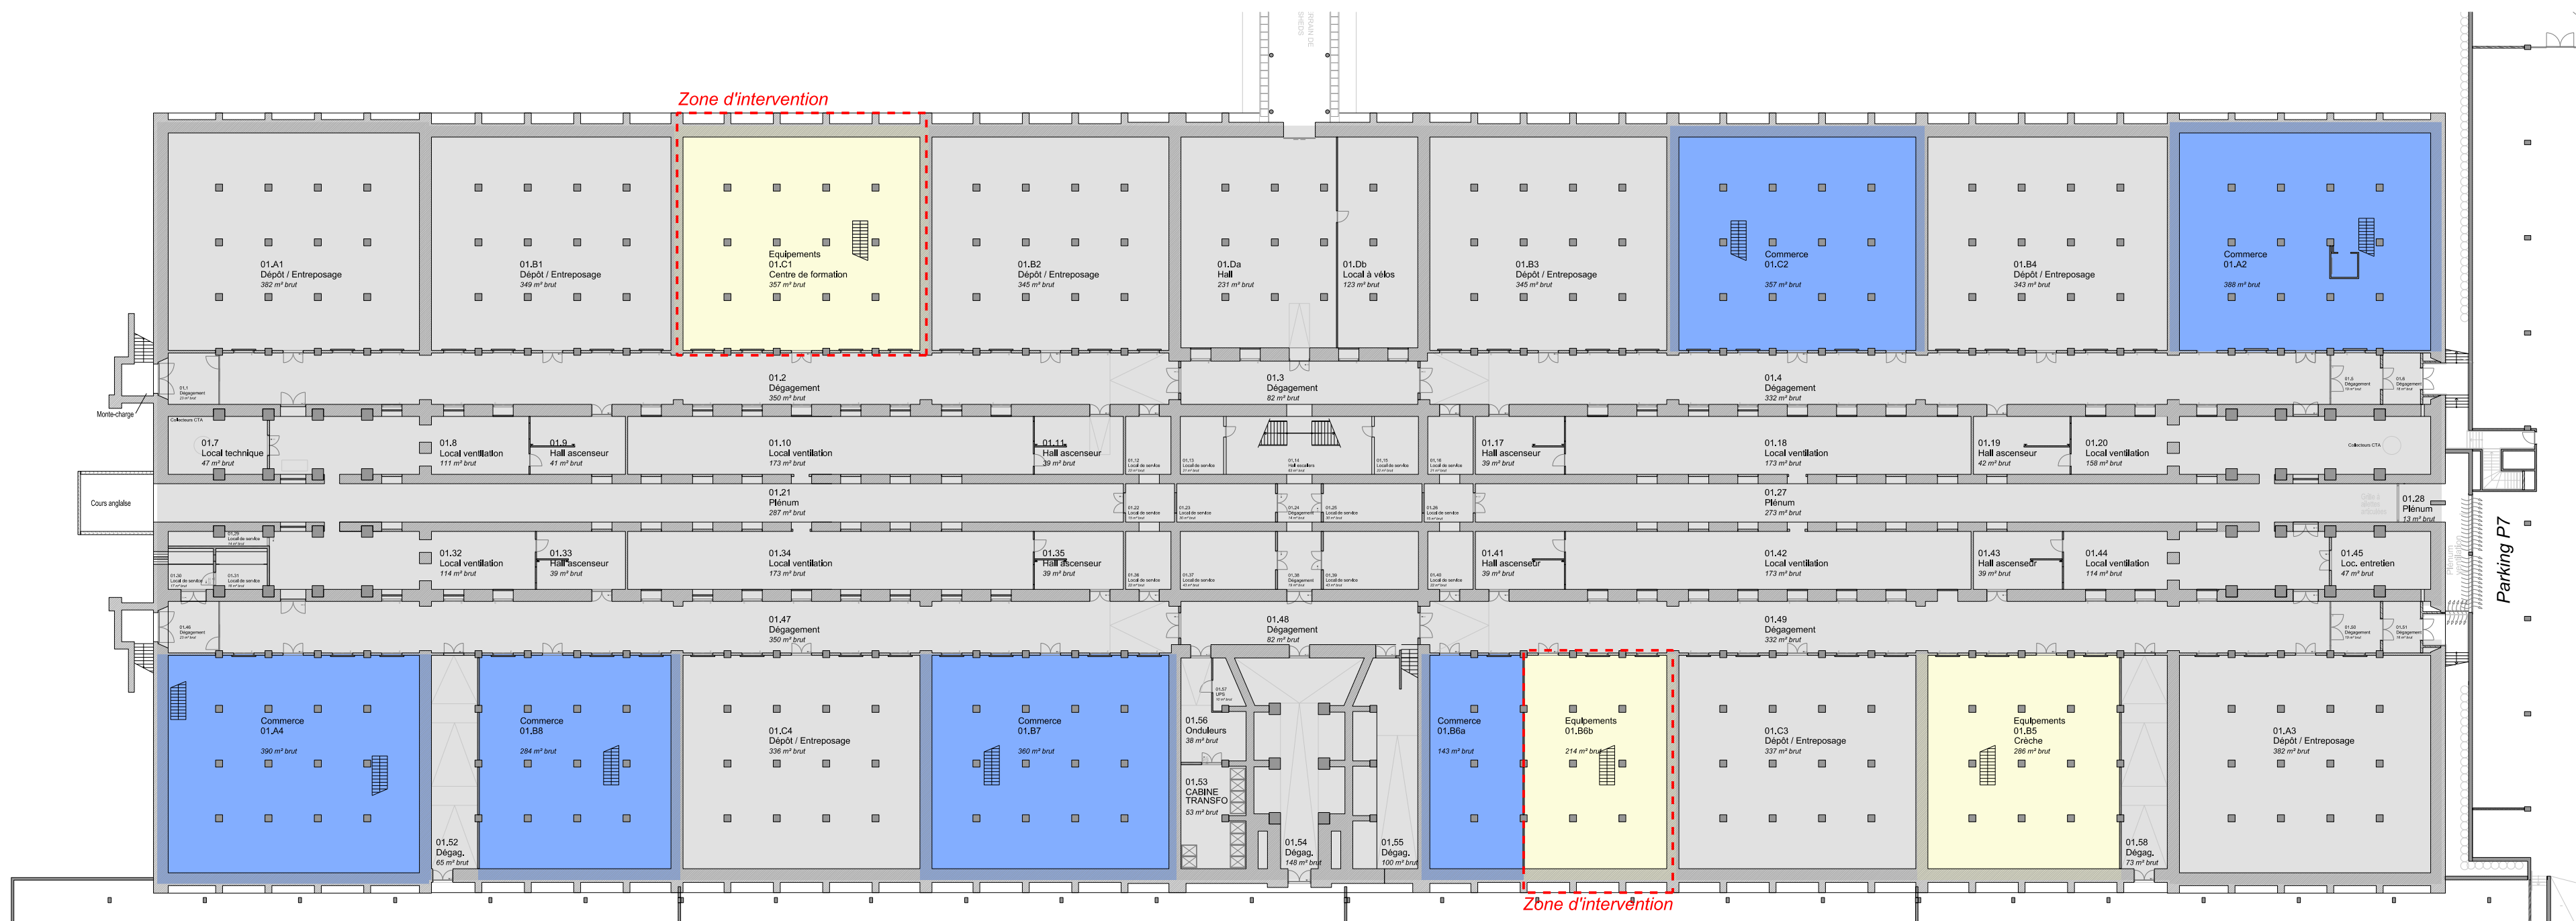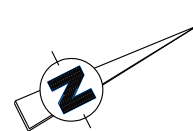

EQUIPEMENT
 COMMUNS A REPARTIR

PRODUCTION DE BIENS IMMATERIELS
 CAVES ET LOCAUX TECHNIQUES

COMMERCE
 LOCAL VELO

BUREAUX

Rue Picard 1-3 / Avenue du Port 86, 1000 Bruxelles - Région de Bruxelles-Capitale

Permis d'urbanisme
relatif au changement de destination et d'utilisation d'une partie des bâtiments A (Sheds), B (Entrepôt Royal) et E (Dépôt des produits dangereux) de Tour-et-Taxis.

Demandeur	PROJECT T&T NV Rue Picard 11/505, 1000 Brussel Tél : 02 / 234 08 20
-----------	---

Sous-sol, rez-de-chaussée et premier étage

Situation projetée

DATE: 03/10/2025	ECH: 1/400	FORMAT: 914 x 664 mm	SURFACE: 0,38 m²
------------------	------------	----------------------	------------------

modifications	INDICE	DATE	OBJET