

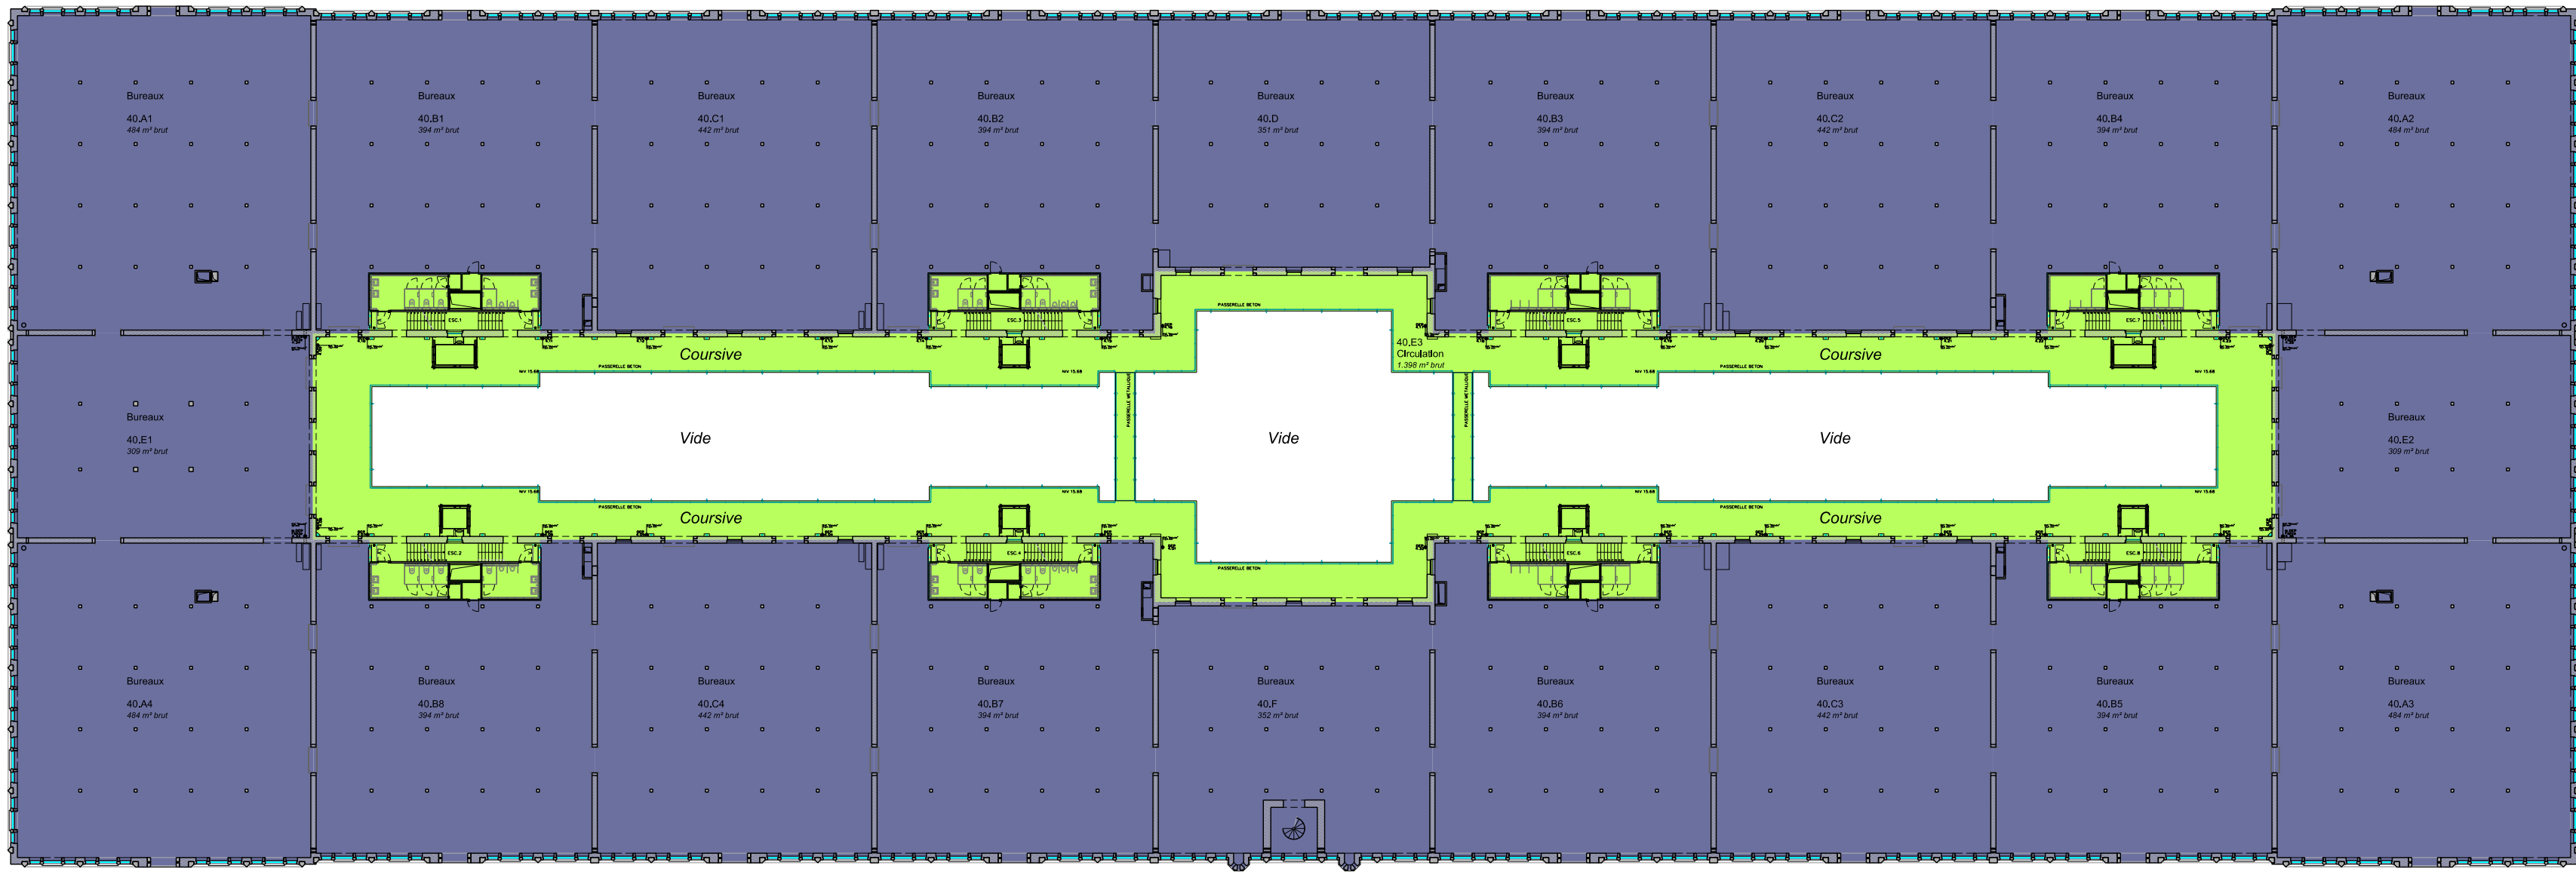
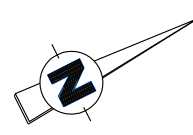




Quatrième étage - Vue en plan
Echelle : 1/400

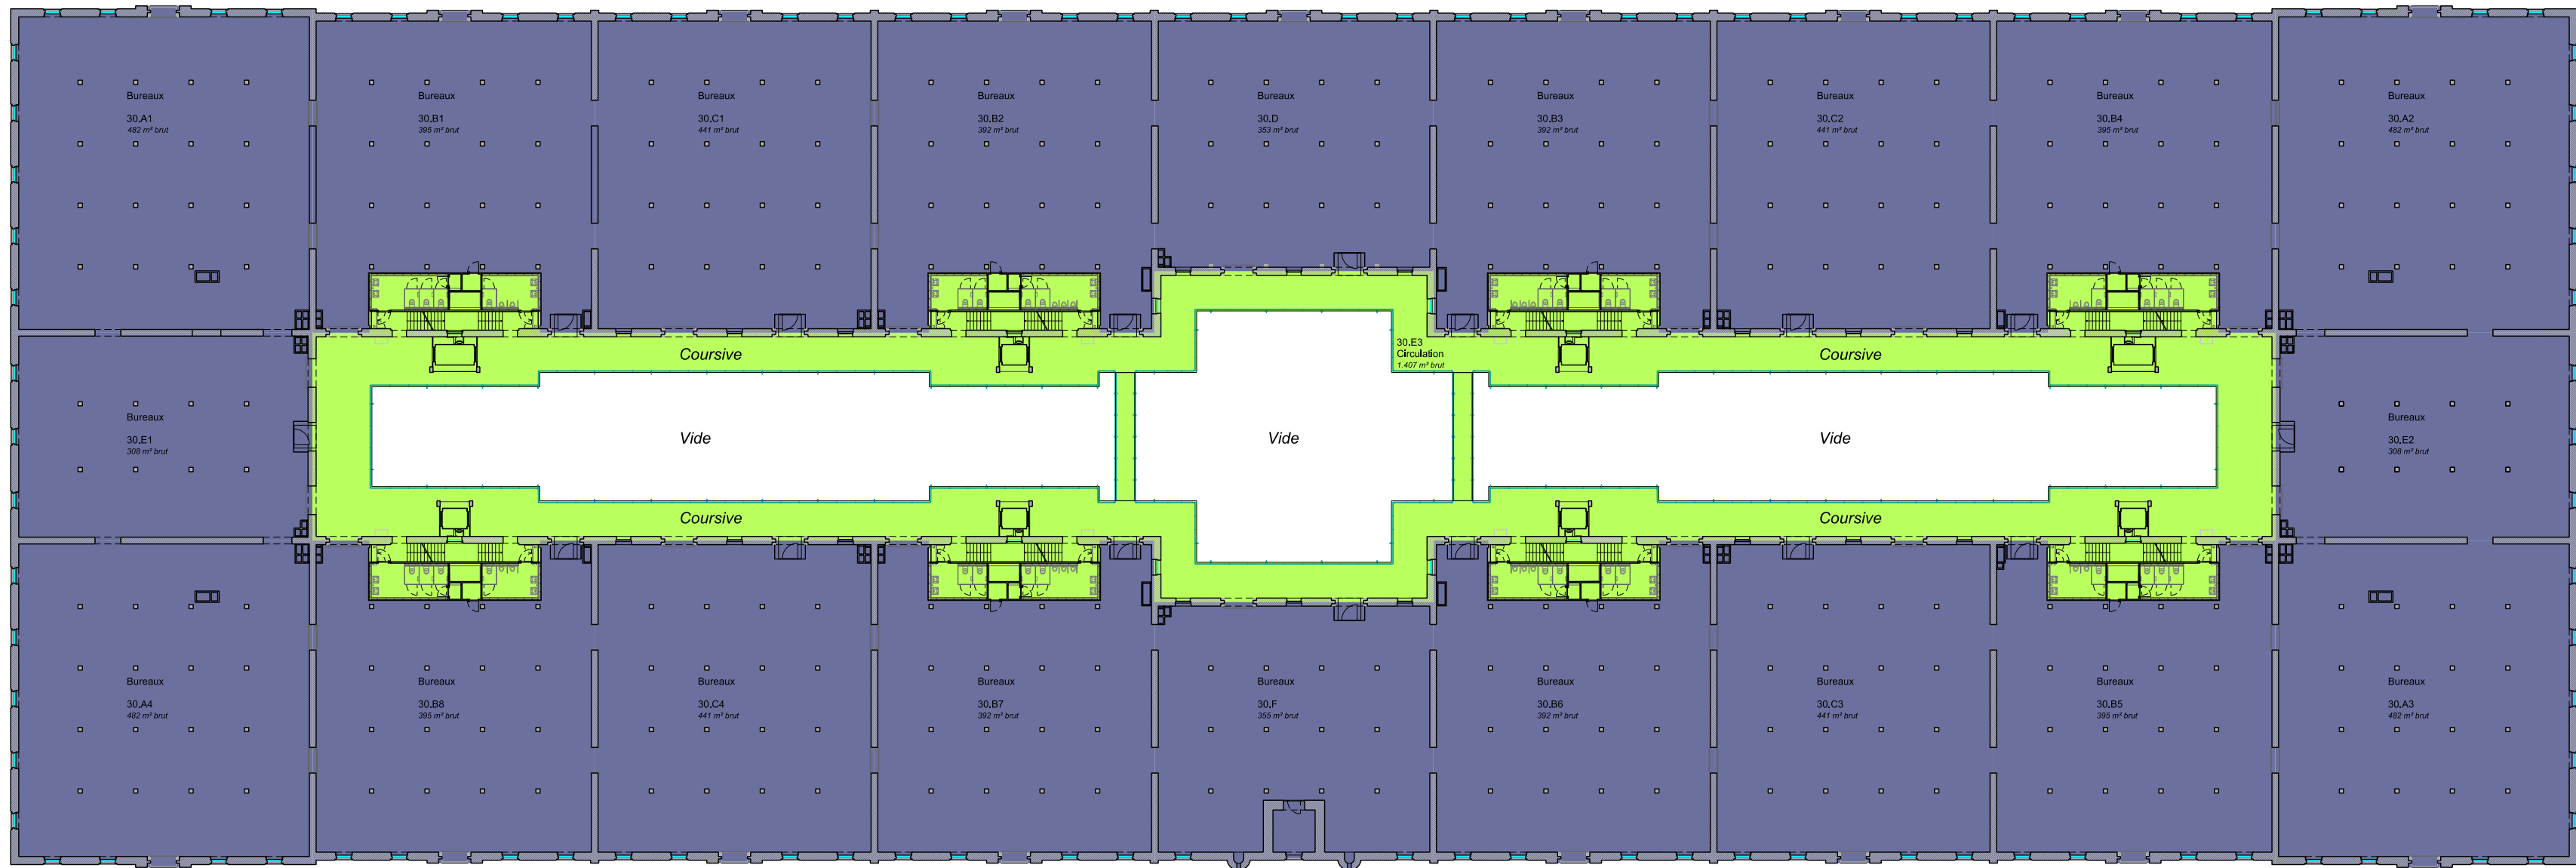

Troisième étage - Vue en plan
Echelle : 1/400

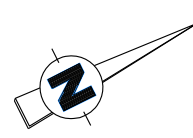

Deuxième étage - Vue en plan
Echelle : 1/400

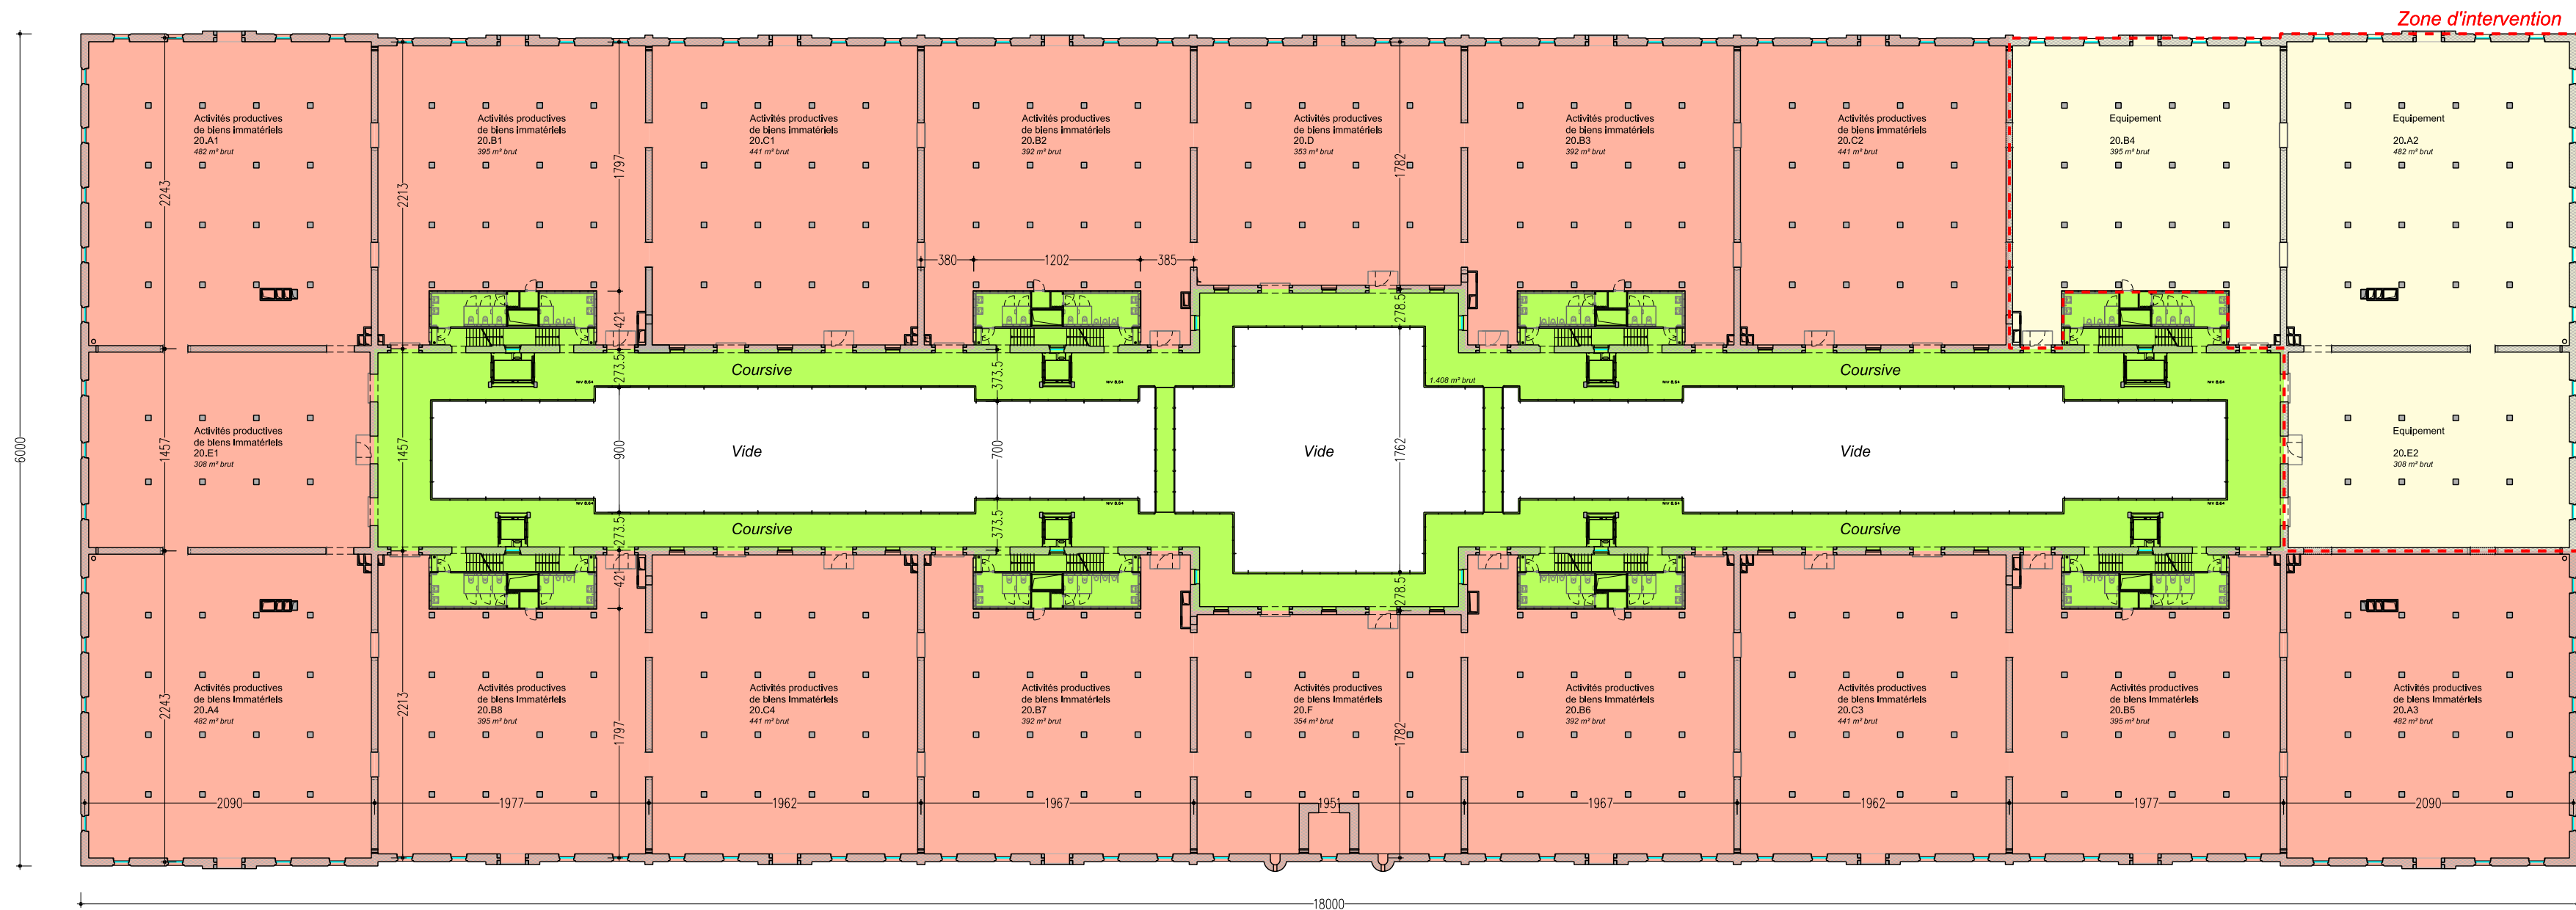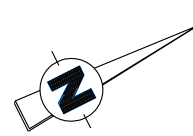

- DESTINATIONS DES LOCAUX
- EQUIPEMENT
 - PRODUCTION DE BIENS IMMATERIELS
 - COMMERCE
 - BUREAUX
 - COMMUNS A REPARTIR
 - CAVES ET LOCAUX TECHNIQUES
 - LOCAL VELO

TOUR-ET-TAXIS
Rue Picard 1-3 / Avenue du Port 86, 1000 Bruxelles - Région de Bruxelles-Capitale

Permis d'urbanisme
relatif au changement de destination et d'utilisation d'une partie des bâtiments A (Sheds), B (Entrepôt Royal) et E (Dépôt des produits dangereux) de Tour-et-Taxis.

Demandeur	PROJECT T&T NV Rue Picard 11/505, 1000 Brussel Tél : 02 / 234 08 20

Bâtiment B - Entrepôt Royal Deuxième, troisième et quatrième étages Situation projetée	RESPONSABLE : N° : 004-2
DATE : 03/10/2025	EDH : 1/400
FORMAT : 914 x 664 mm	SURFACE : 0,38 m²

modifications	INDICE	DATE	OBJET