


Echelle : 1/1.000

Voirie communale :



Echelle : 1/10.000

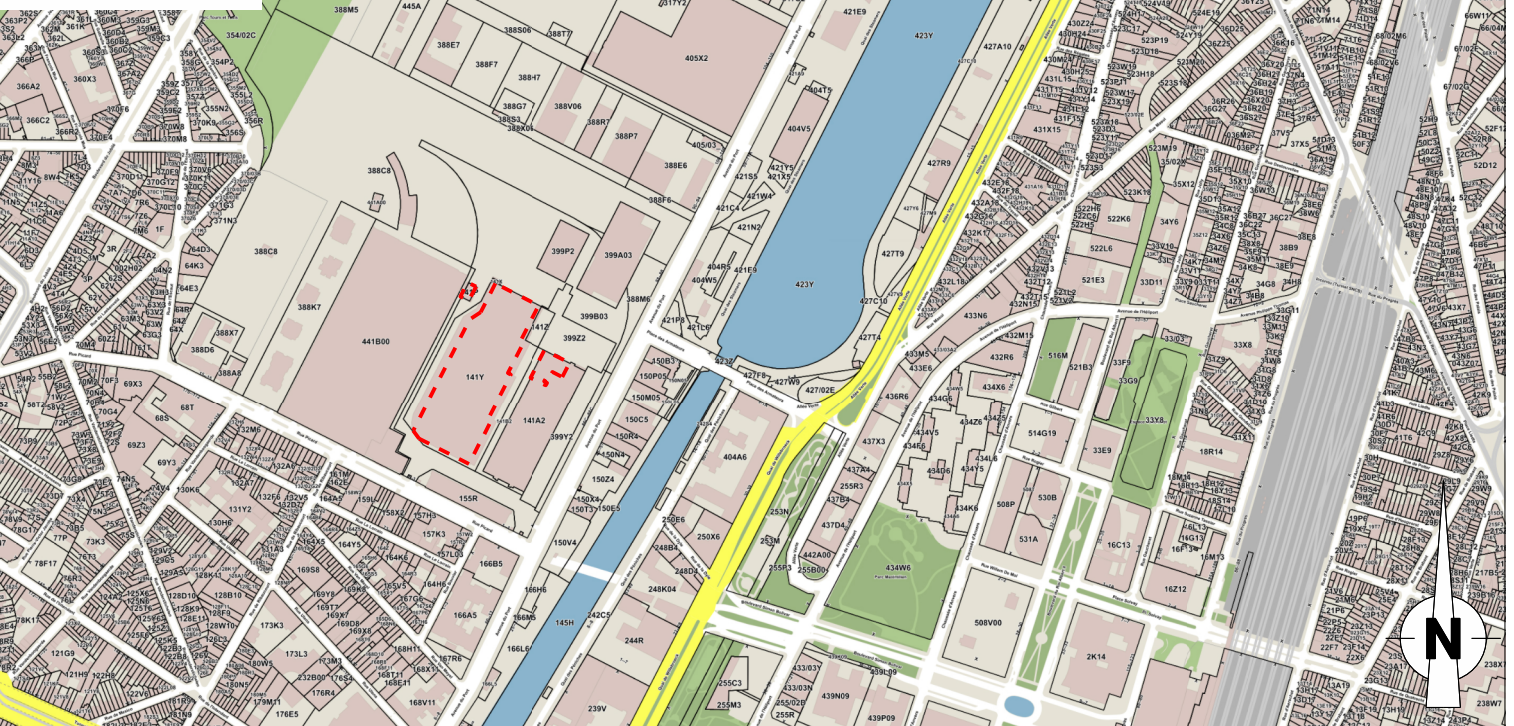

Rue Picard 1-3 / Avenue du Port 86, 1000 Bruxelles - Région de Bruxelles-Capitale

Permis d'urbanisme
relatif au changement de destination et d'utilisation d'une partie des bâtiments A (Sheds), B (Entrepôt Royal) et E (Dépôt des produits dangereux) de Tour-et-Taxis.

Demandeur **PROJECT T&T NV**
Rue Picard 11/505, 1000 Bruxelles
Tél : 02 / 234 08 20

RESPONSABLE :

			N°: IMP-01
DATE: 12/06/2025	ECH: 1/1.000 et 1/10.000	FORMAT: 914x865 mm	SURFACE: 0,79 m²

modifications	INDICE	DATE	OBJET