
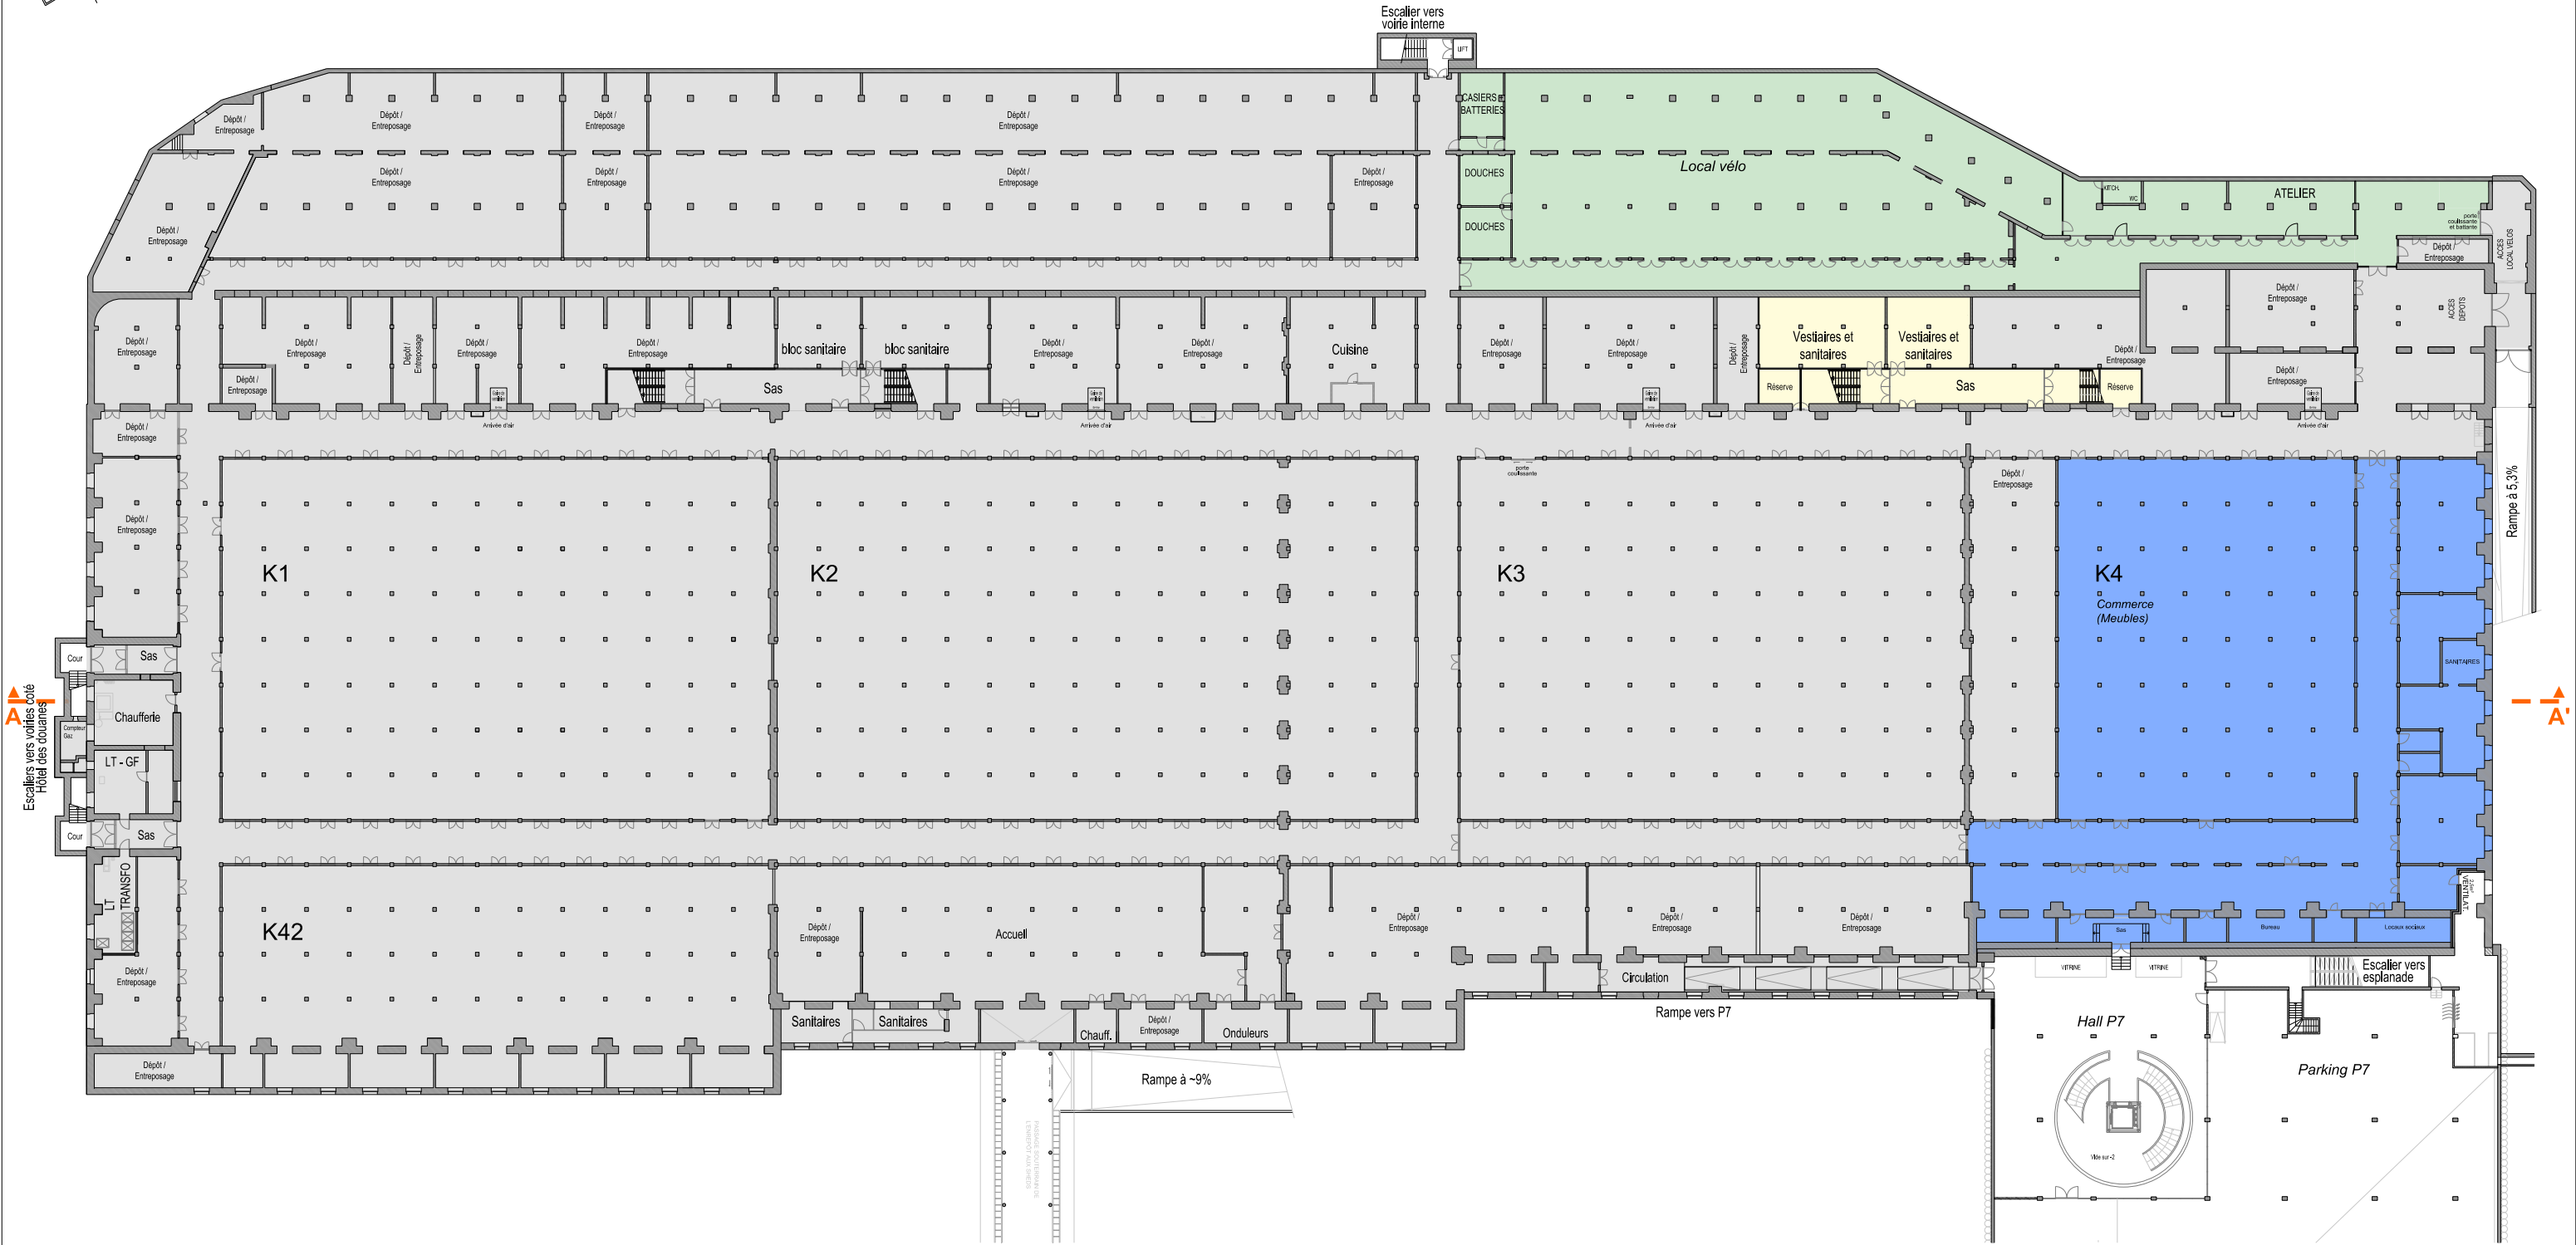


Sous-sol - Vue en plan



Echelle : 1/600

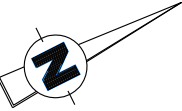





<div><div>EQUIPEMENT</div><div>PRODUCTION DE BIENS IMMATERIELS</div><div>COMMERCE</div><div>BUREAUX</div></div>		<div><div>COMMUNS A REPARTIR</div><div>CAVES ET LOCAUX TECHNIQUES</div><div>LOCAL VELO</div></div>		<div>Tour-et-Taxis - bâtiments A (Sheds) et B (Entrepôt Royal)</div> <div>Rue Picard 11/505 à 1000 Bruxelles</div> <div>Affectation - Situation existante de droit</div> <div>BATIMENT A - Sheds</div> <div>Sous-sol</div>	<div><div><div></div><div>Nord</div></div></div>	<div>Date : 03/10/2025</div>	
				<div>Indice : -</div>			
				<div>Format : A3</div>			
				<div>Echelle : 1 / 600</div>			
				<div>Plan n°</div>			

Rez-de-chaussée - vue en plan

Echelle : 1/600

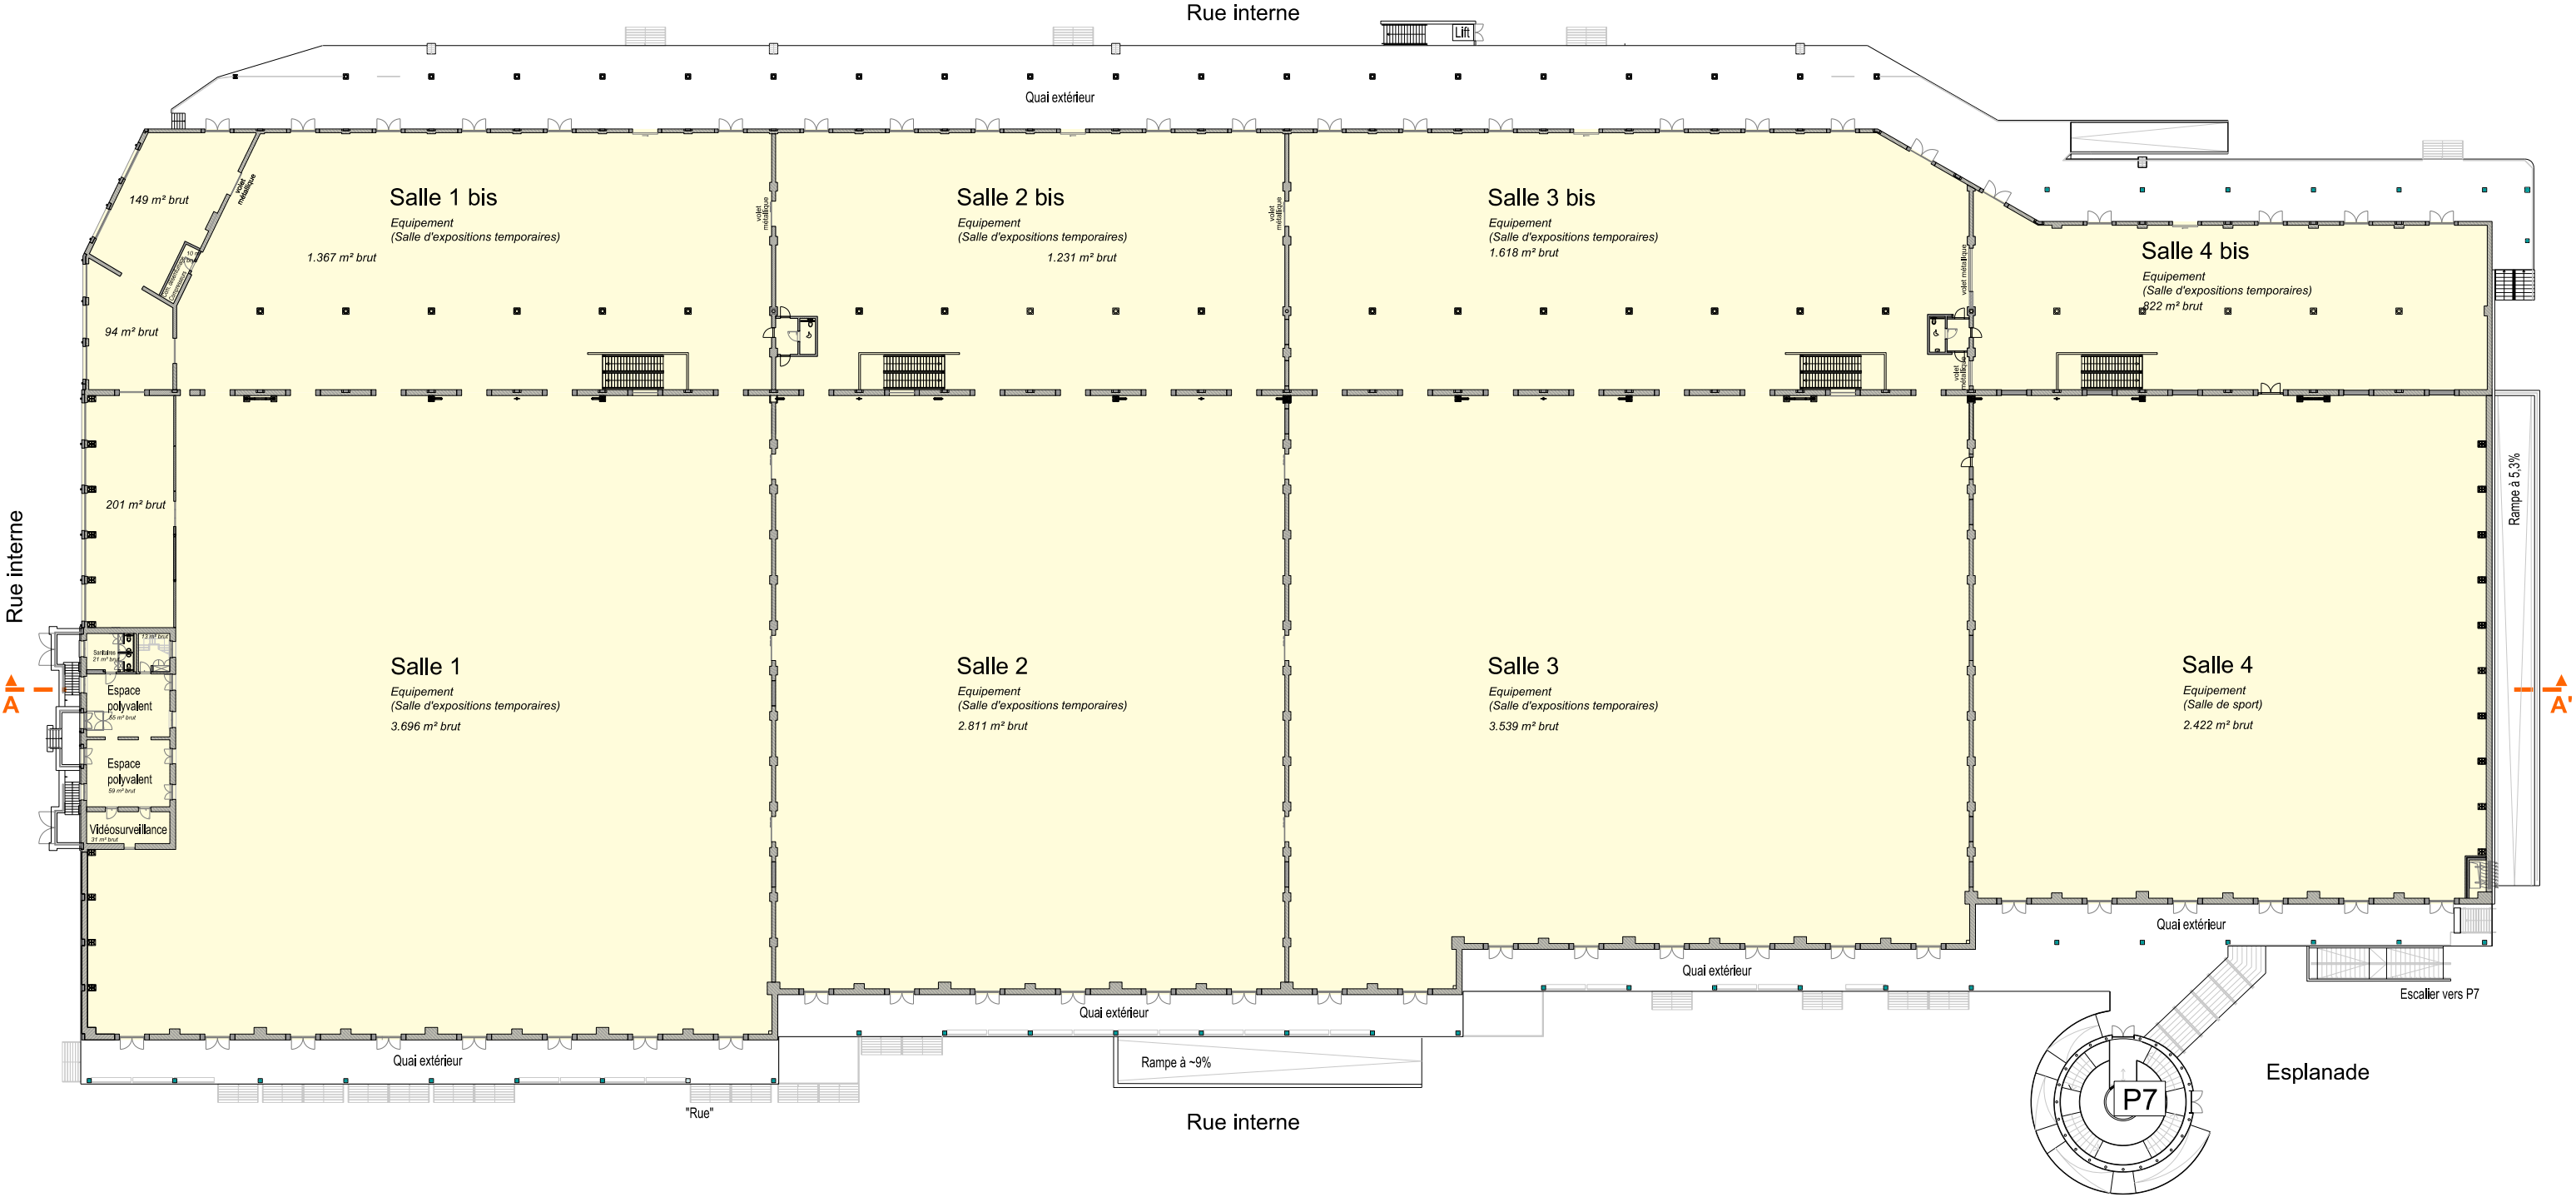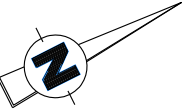

<div><div></div><div>EQUIPEMENT</div></div> <div><div></div><div>PRODUCTION DE BIENS IMMATERIELS</div></div> <div><div></div><div>COMMERCE</div></div> <div><div></div><div>BUREAUX</div></div>	<div><div></div><div>COMMUNS A REPARTIR</div></div> <div><div></div><div>CAVES ET LOCAUX TECHNIQUES</div></div> <div><div></div><div>LOCAL VELO</div></div>	<div>Tour-et-Taxis - bâtiments A (Sheds) et B (Entrepôt Royal)</div> <div>Rue Picard 11/505 à 1000 Bruxelles</div> <div>Affectation - Situation existante de droit</div> <div>BATIMENT A - Sheds</div> <div>Rez-de-chaussée</div>	<div><div></div><div>Nord</div></div> <div>Date : 03/10/2025</div> <div>Indice : -</div> <div>Format : A3</div> <div>Echelle : 1 / 600</div> <div>Plan n°</div>
---	---	---	---

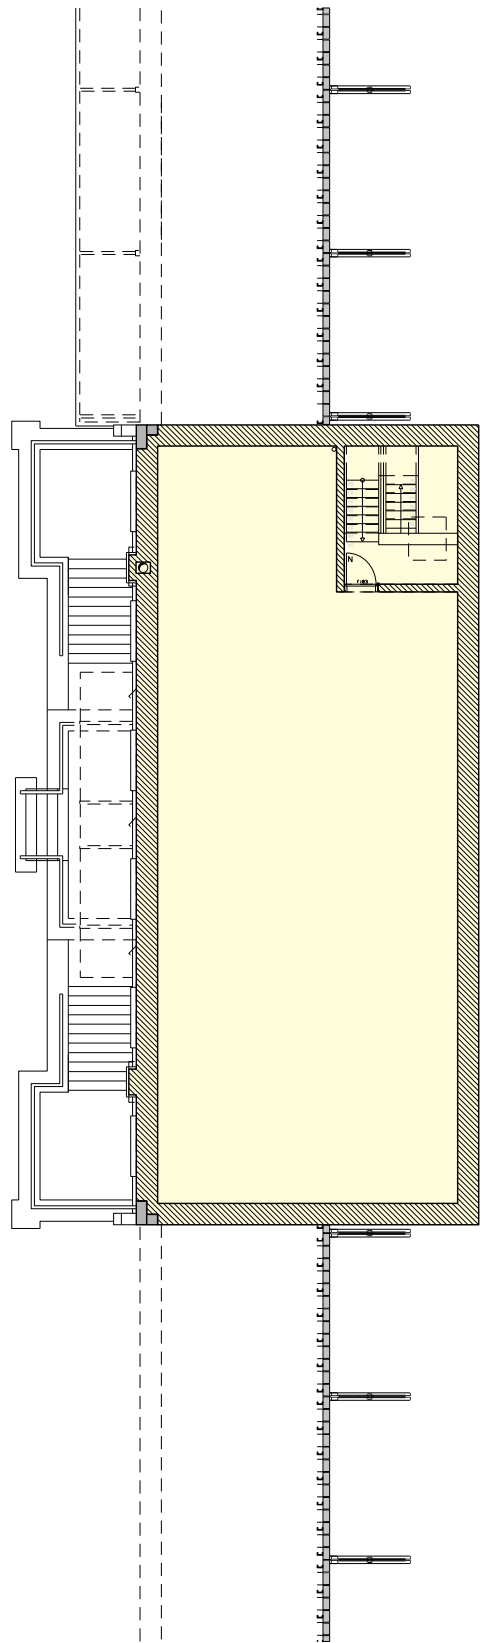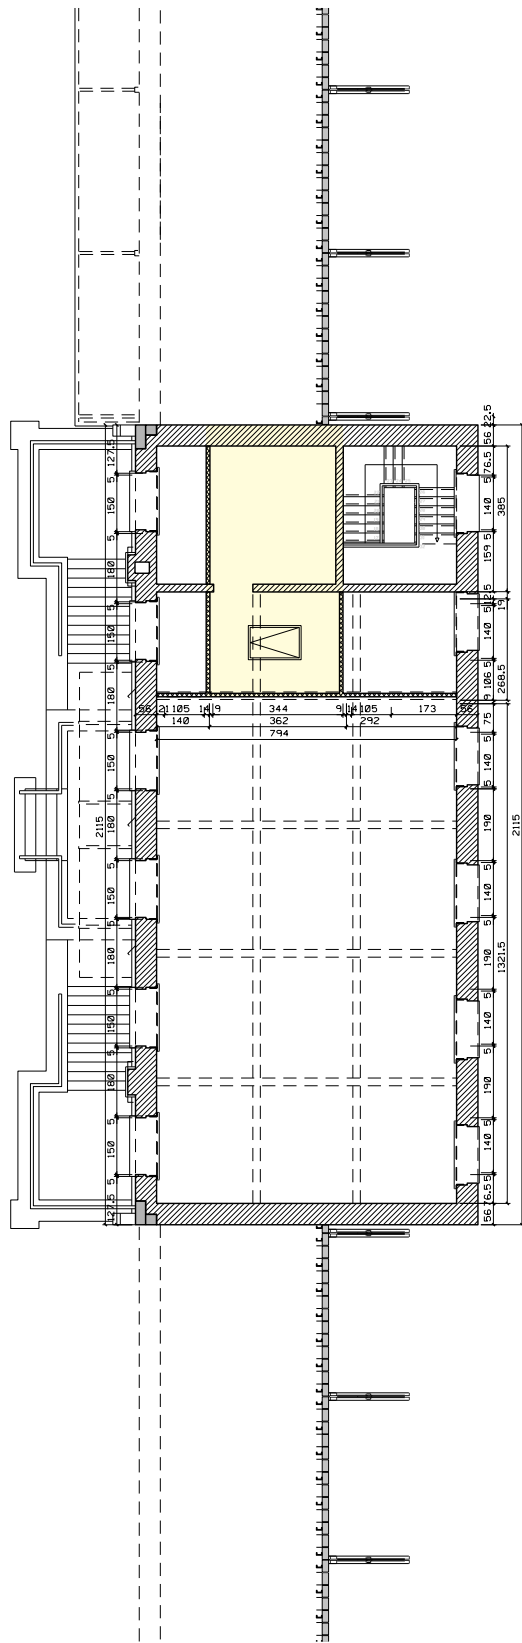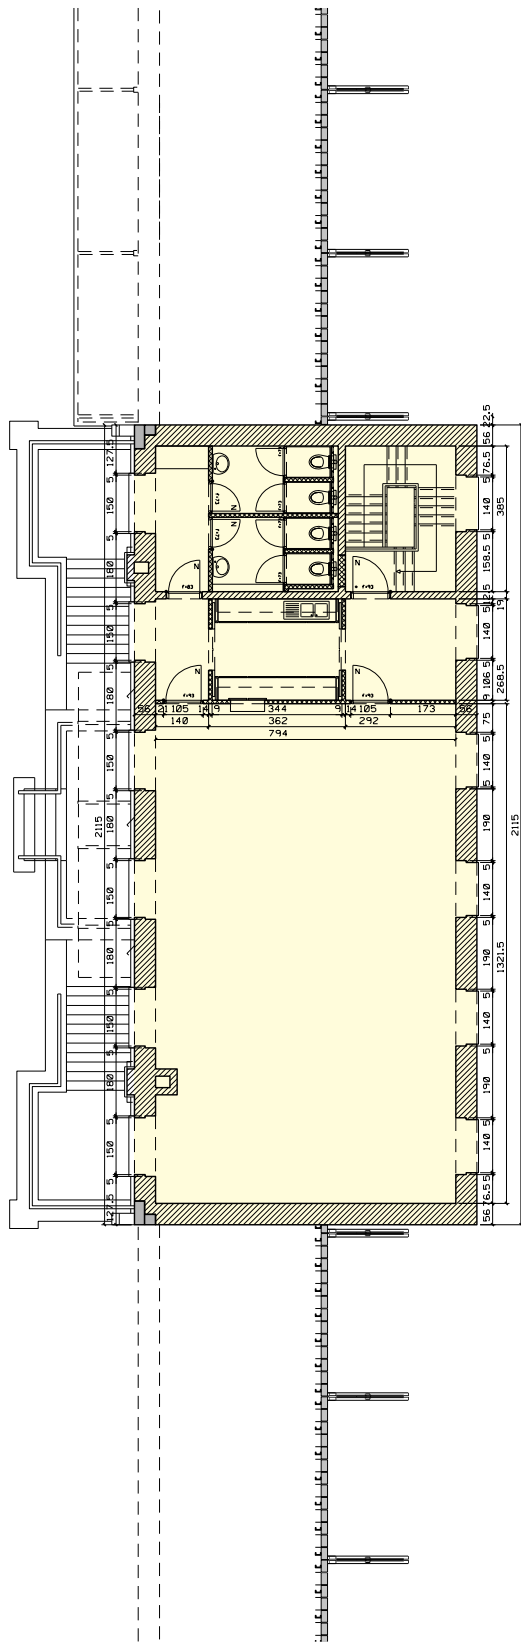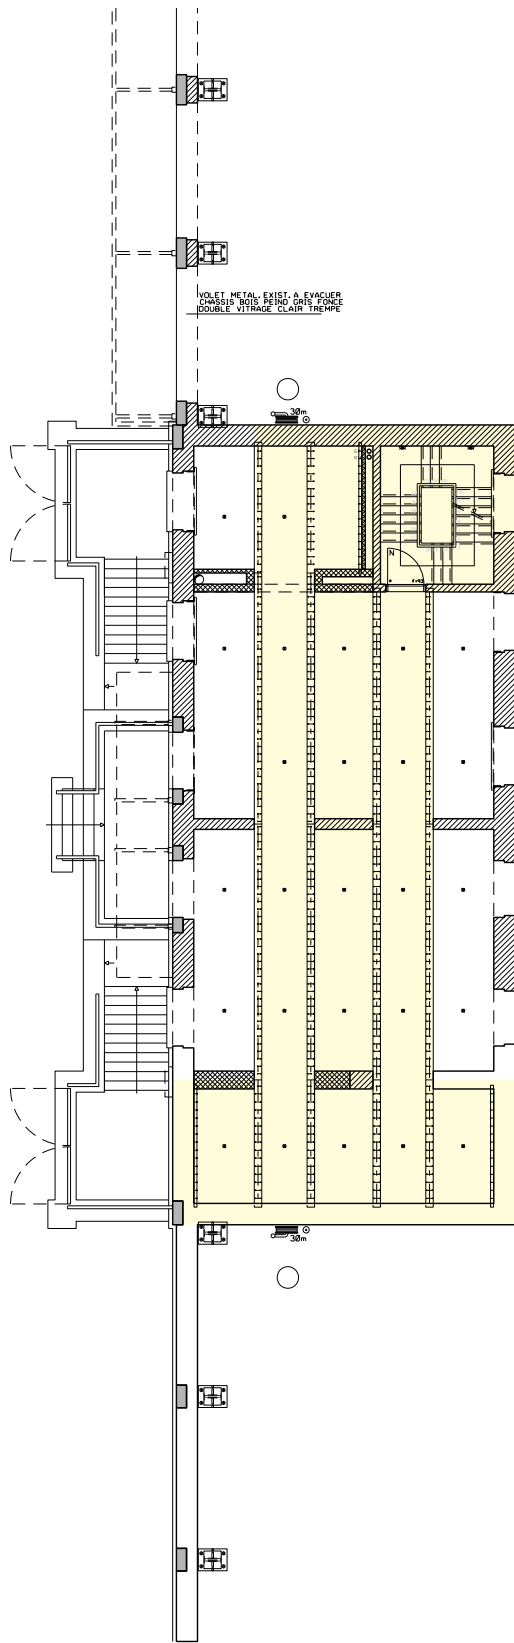

- EQUIPEMENT
- COMMUNS A REPARTIR
- BUREAU
- PRODUCTION DE BIENS IMMATERIELS
- COMMERCE

a.r.c.h.i


2000

Philippe Verdussen

Architecte coordinateur

Avenue du Vivier d'Oie, 4 - 1000 Bruxelles  
Diesdellelaan 4 - 1000 Brussel  
T +32 2375 87 20 - F +32 2 375 75 68  
info@archi2000.be - www.archi2000.be

Dossier	299	File						
Projet Project		TOUR ET TAXIS - ZIR 6B						
Contenu Inhoud		AFFECTATION BATIMENT A - ETAGES						
ARC	Auteur	Zone	Phase	Type	Nr	Indice	Date	12.06.2012
							Ech.	1/200
							Format	

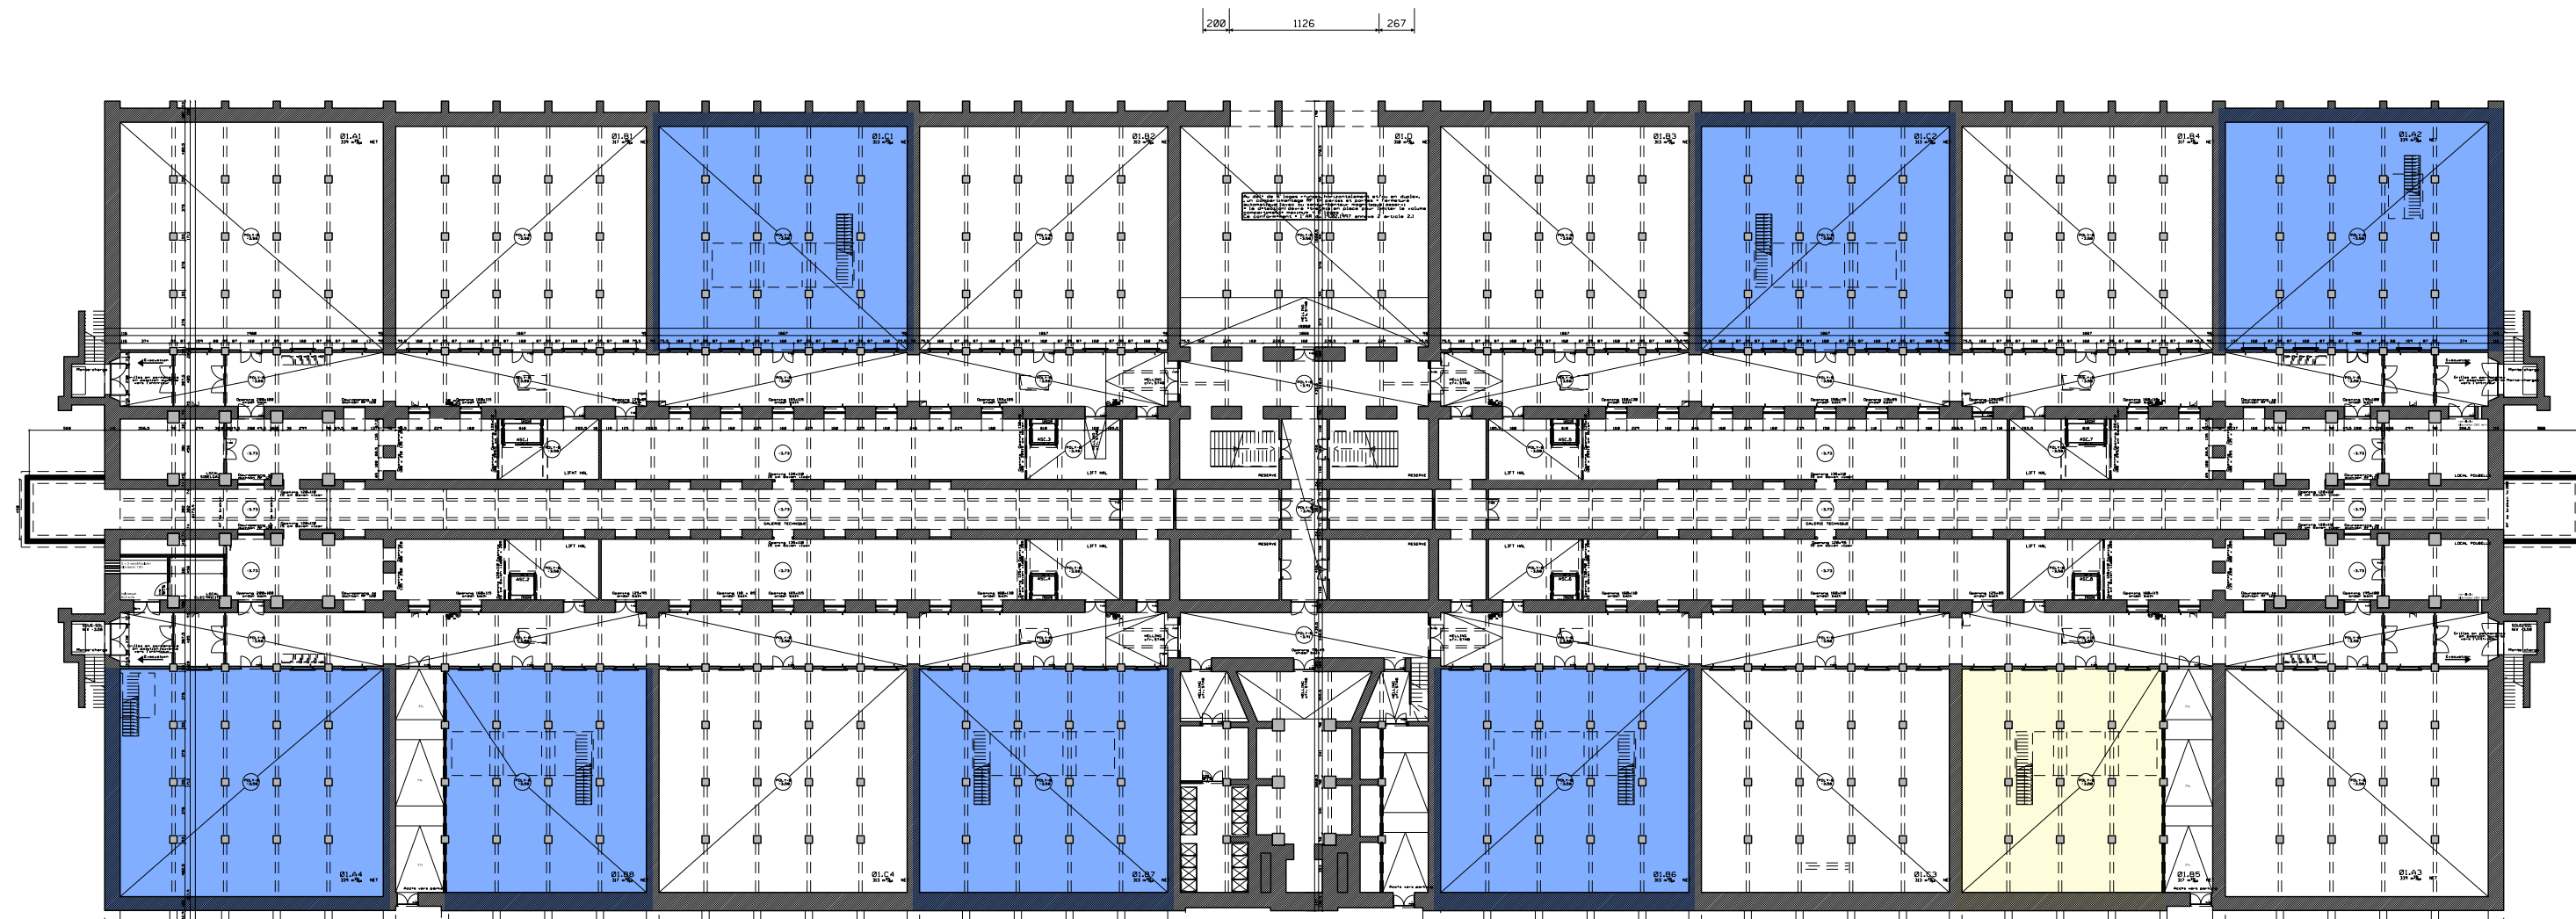

- EQUIPEMENT
- COMMUNS A REPARTIR
- BUREAU
- PRODUCTION DE BIENS IMMATERIELS
- COMMERCE



**Philippe Verdussen**  
Architecte coordinateur

Avenue du Vivier d'Oie, 4 - 1000 Bruxelles  
Diesdellelaan 4 - 1000 Brussel  
T +32 2375 87 20 - F +32 2 375 75 68  
info@archi2000.be - www.archi2000.be

Dossier	299	File				
---------	-----	------	--	--	--	--

Projet

Project

TOUR ET TAXIS - ZIR 6B

Contenu


Inhoud

AFFECTATION

BATIMENT B - Sous-sol

ARC					Indice	Date	12.06.2012
						Ech.	1/500
						Format	A3



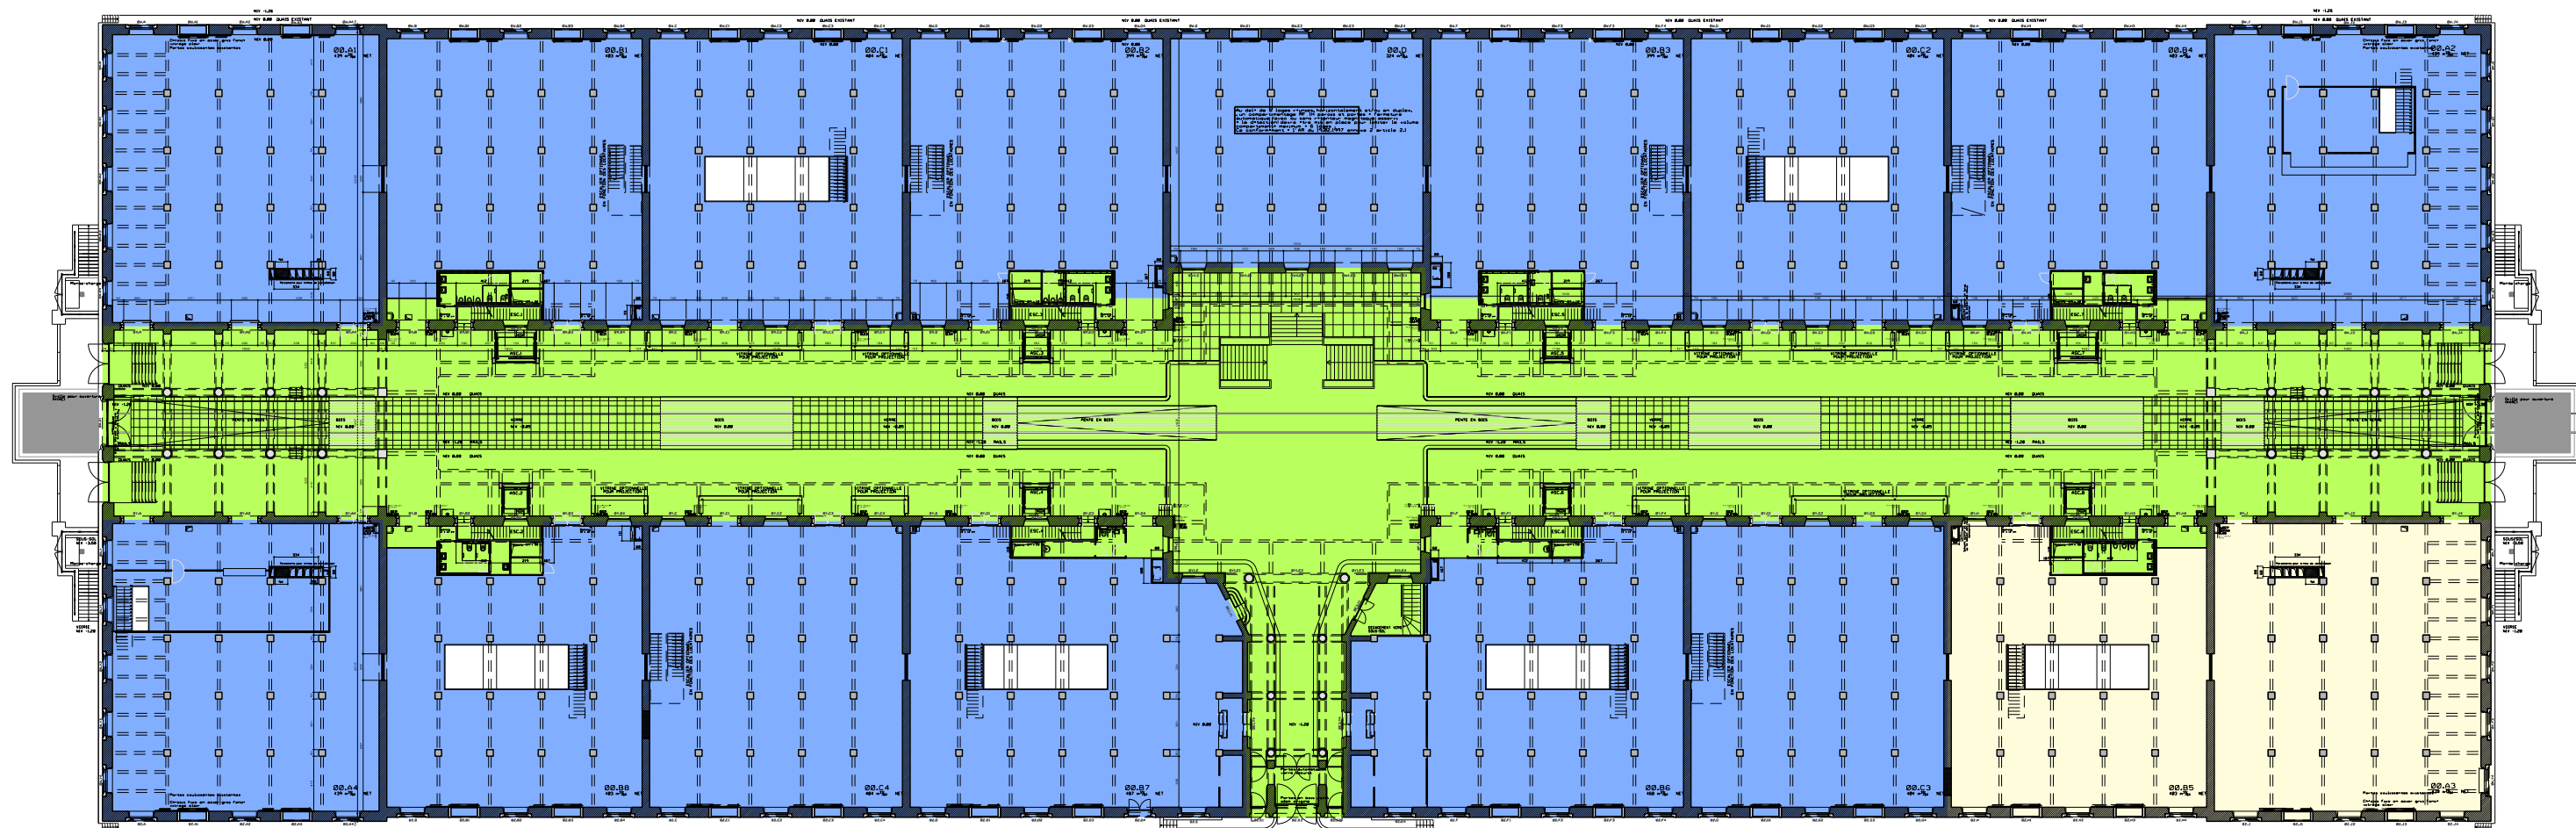


- EQUIPEMENT
- BUREAU
- PRODUCTION DE BIENS IMMATERIELS
- COMMERCE
- COMMUNS A REPARTIR

Philippe Verdussen  
Architecte coordinateur

Avenue du Vivier d'Oie, 4 - 1000 Bruxelles  
Diesdellelaan 4 - 1000 Brussel  
T +32 2375 87 20 - F +32 2 375 75 68  
info@archi2000.be - www.archi2000.be

Dossier	299	File						
Projet Project		TOUR ET TAXIS - ZIR 6B						
Contenu Inhoud		AFFECTATION BATIMENT B - rez						
ARC	Auteur	Zone	Phase	Type	Nr	Indice	Date	12.06.2012
							Ech.	1/500
							Format	A3

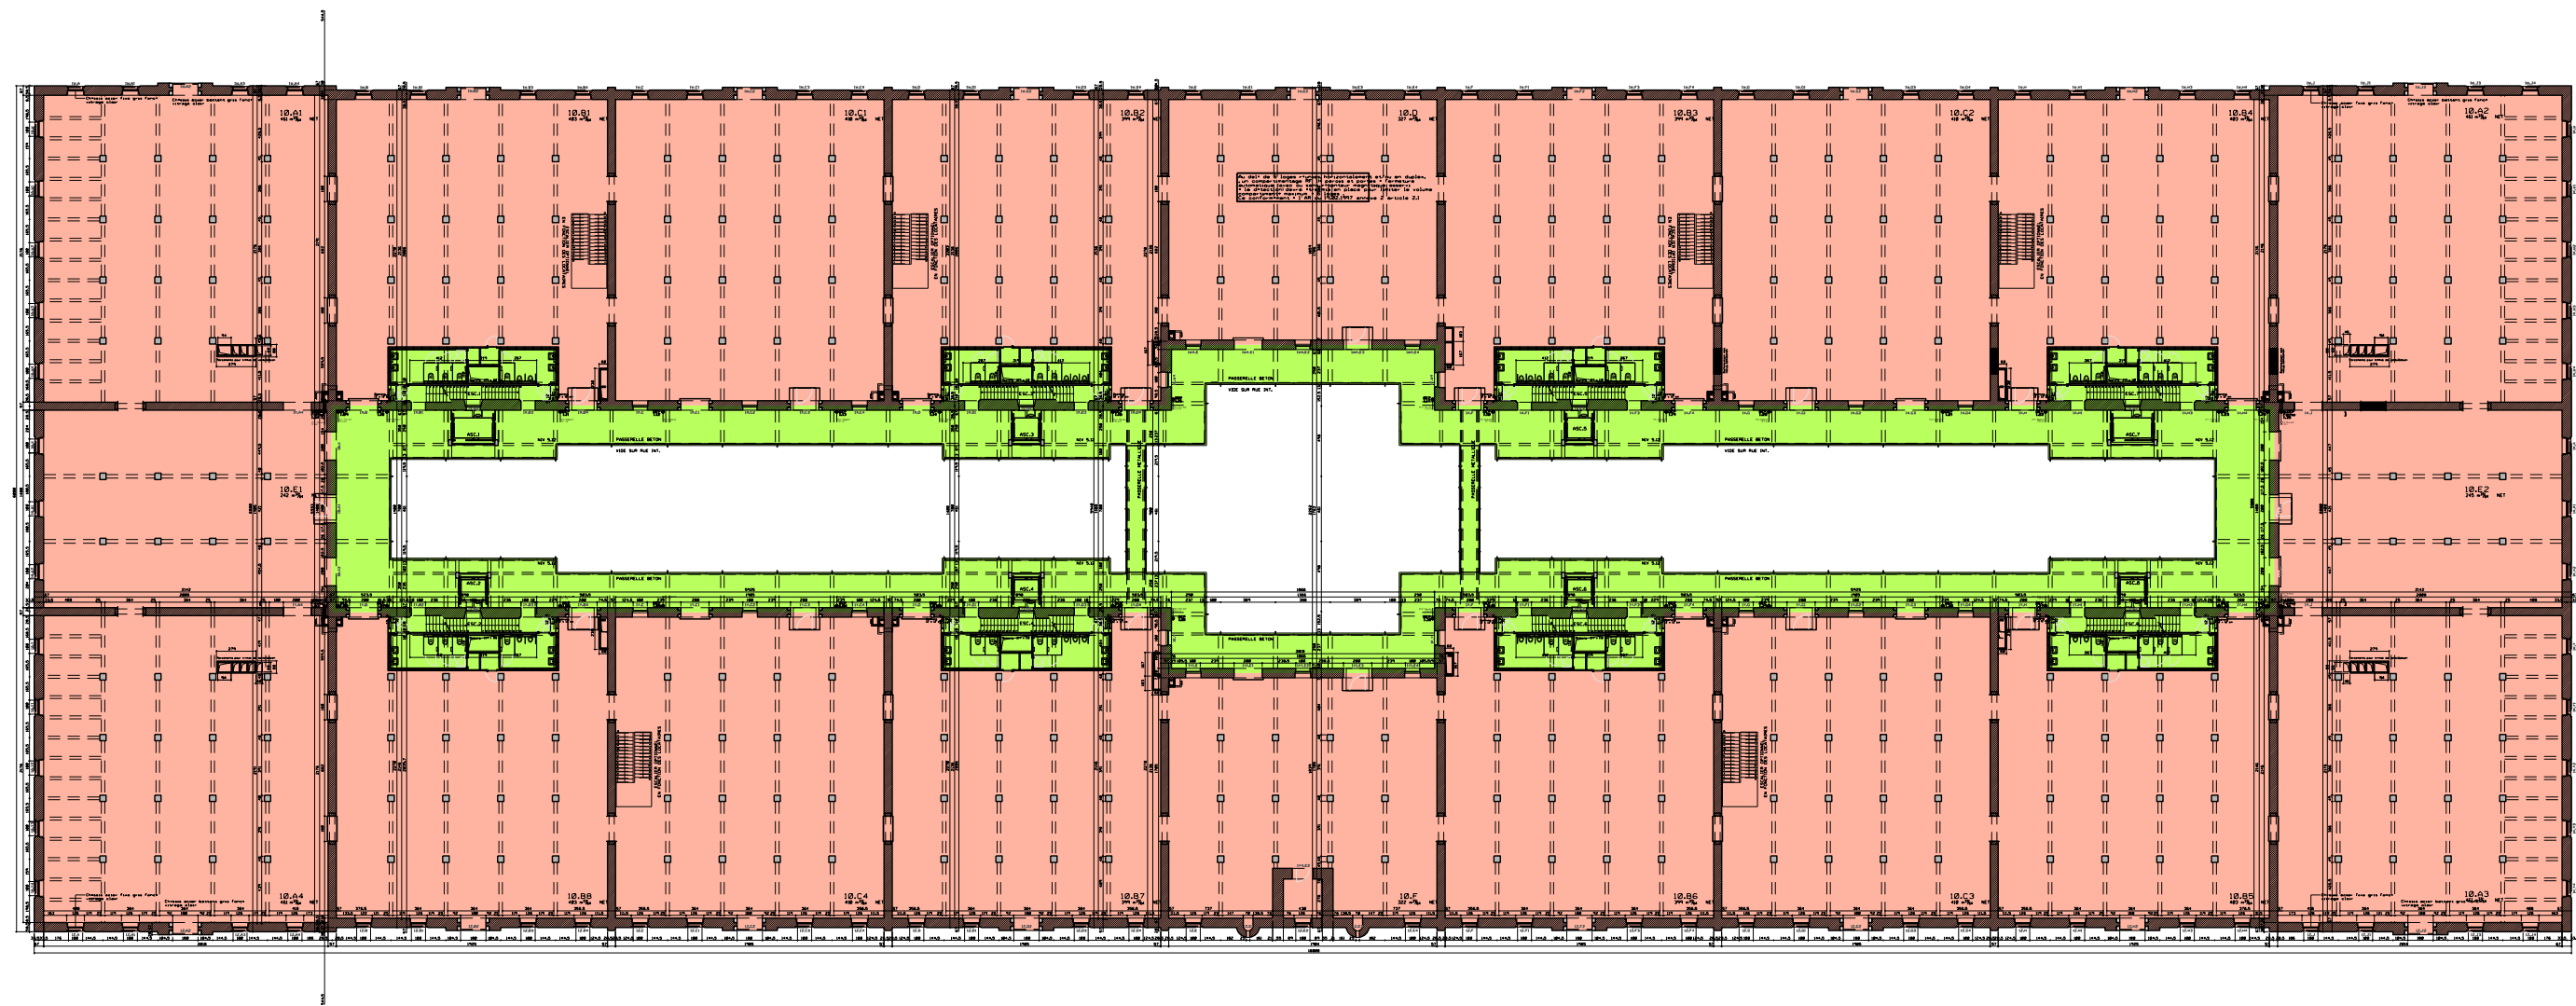


- EQUIPEMENT
- COMMUNS A REPARTIR
- BUREAU
- PRODUCTION DE BIENS IMMATERIELS
- COMMERCE



**Philippe Verdussen**  
Architecte coordinateur

Avenue du Vivier d'Oie, 4 - 1000 Bruxelles  
Diesdellelaan 4 - 1000 Brussel  
T +32 2375 87 20 - F +32 2 375 75 68  
info@archi2000.be - www.archi2000.be

Dossier 299		File					
Projet		TOUR ET TAXIS - ZIR 6B					
Contenu		AFFECTATION					
Inhoud		BATIMENT B - Niveau 01					
ARC	Auteur	Zone	Phase	Type	Nr	Indice	Date
							12.06.2012
							Ech.
							1/500
							Format
							A3

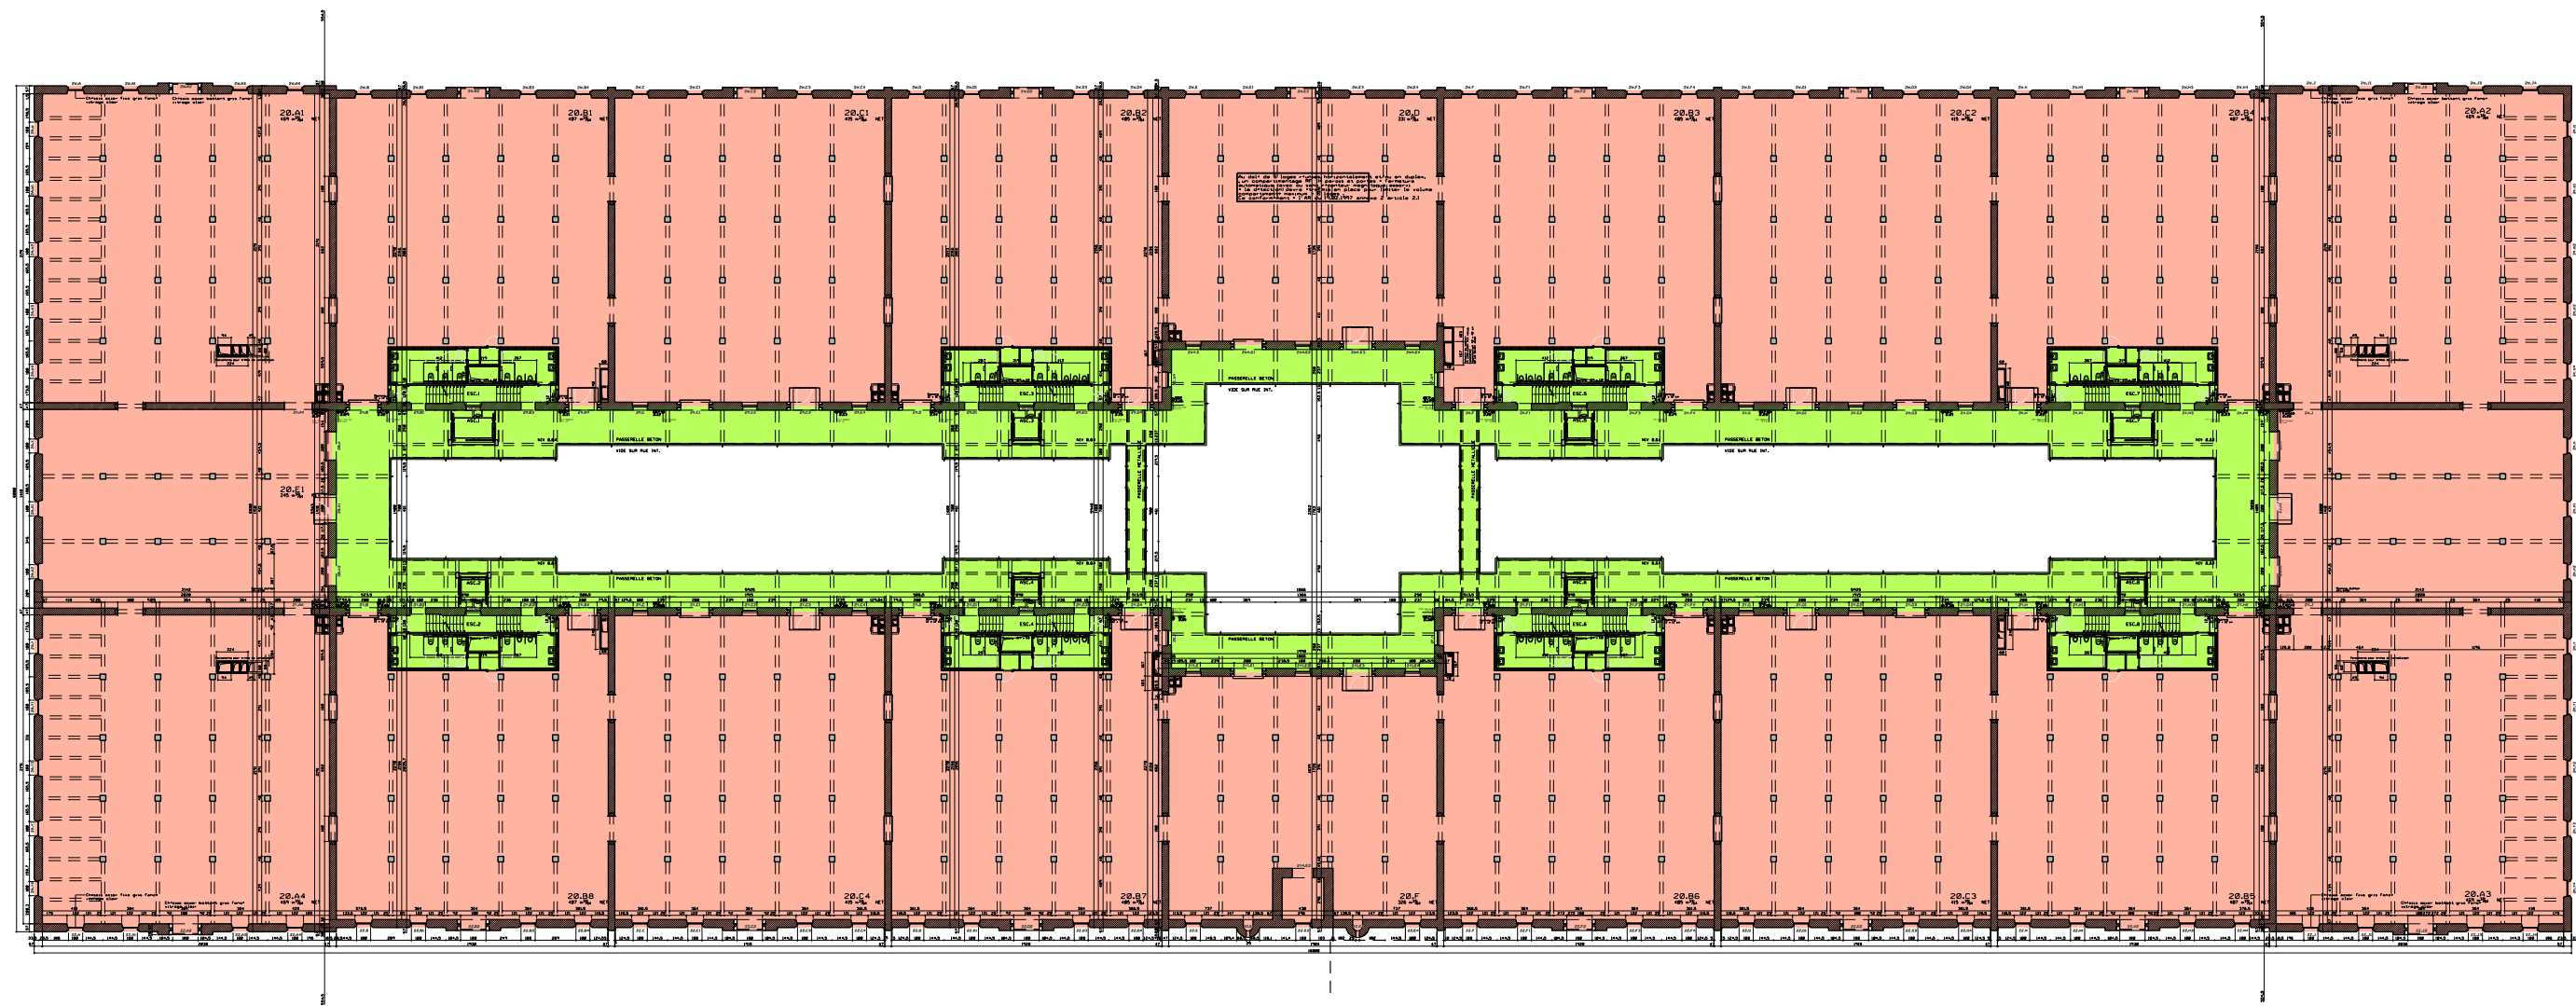


- EQUIPEMENT
- COMMUNS A REPARTIR
- BUREAU
- PRODUCTION DE BIENS IMMATERIELS
- COMMERCE



**Philippe Verdussen**  
Architecte coordinateur

Avenue du Vivier d'Oie, 4 - 1000 Bruxelles  
Diesdellelaan 4 - 1000 Brussel  
T +32 2375 87 20 - F +32 2 375 75 68  
info@archi2000.be - www.archi2000.be

Dossier 299		File				
Projet Project		TOUR ET TAXIS - ZIR 6B				
Contenu Inhoud		AFFECTATION BATIMENT B - niveau 02				
ARC Auteur	Zone	Phase	Type	Nr	Indice	Date 12.06.2012
						Ech. 1/500
						Format A3

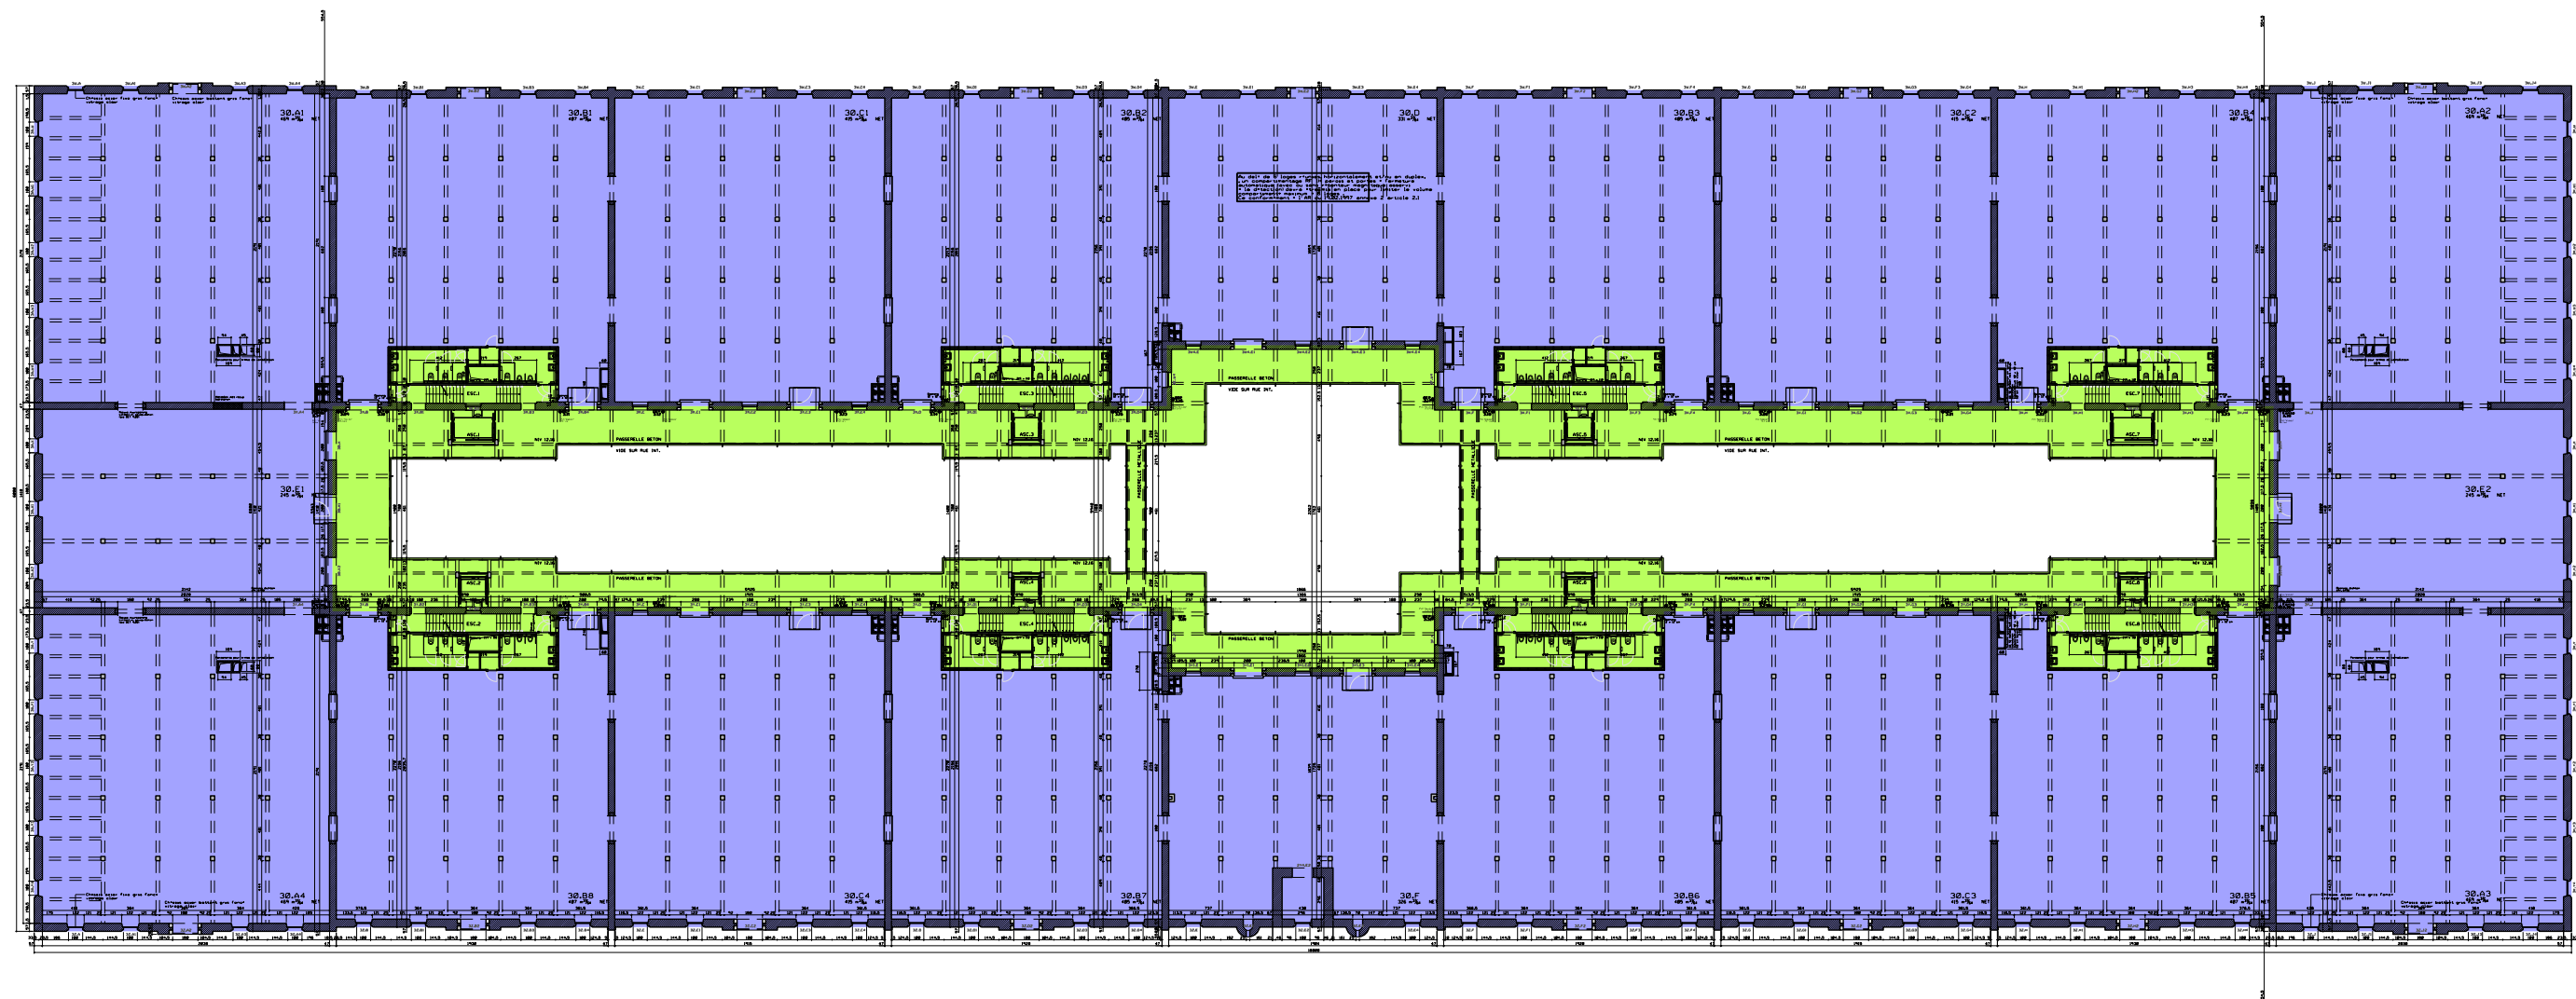

- EQUIPEMENT
- COMMUNS A REPARTIR
- BUREAU
- PRODUCTION DE BIENS IMMATERIELS
- COMMERCE

a.r.c.h.i

2000


Philippe Verdussen

Architecte coordinateur

Avenue du Vivier d'Oie, 4 - 1000 Bruxelles  
Diesdellelaan 4 - 1000 Brussel  
T +32 2375 87 20 - F +32 2 375 75 68  
info@archi2000.be - www.archi2000.be

Dossier	299	File
Projet	TOUR ET TAXIS - ZIR 6B	
Contenu	AFFECTATION	
Inhoud	BATIMENT B - niveau 03	
ARC		
Auteur	Zone	Phase
Type	Nr	Indice
Date	12.06.2012	
Ech.	1/500	
Format	A3	



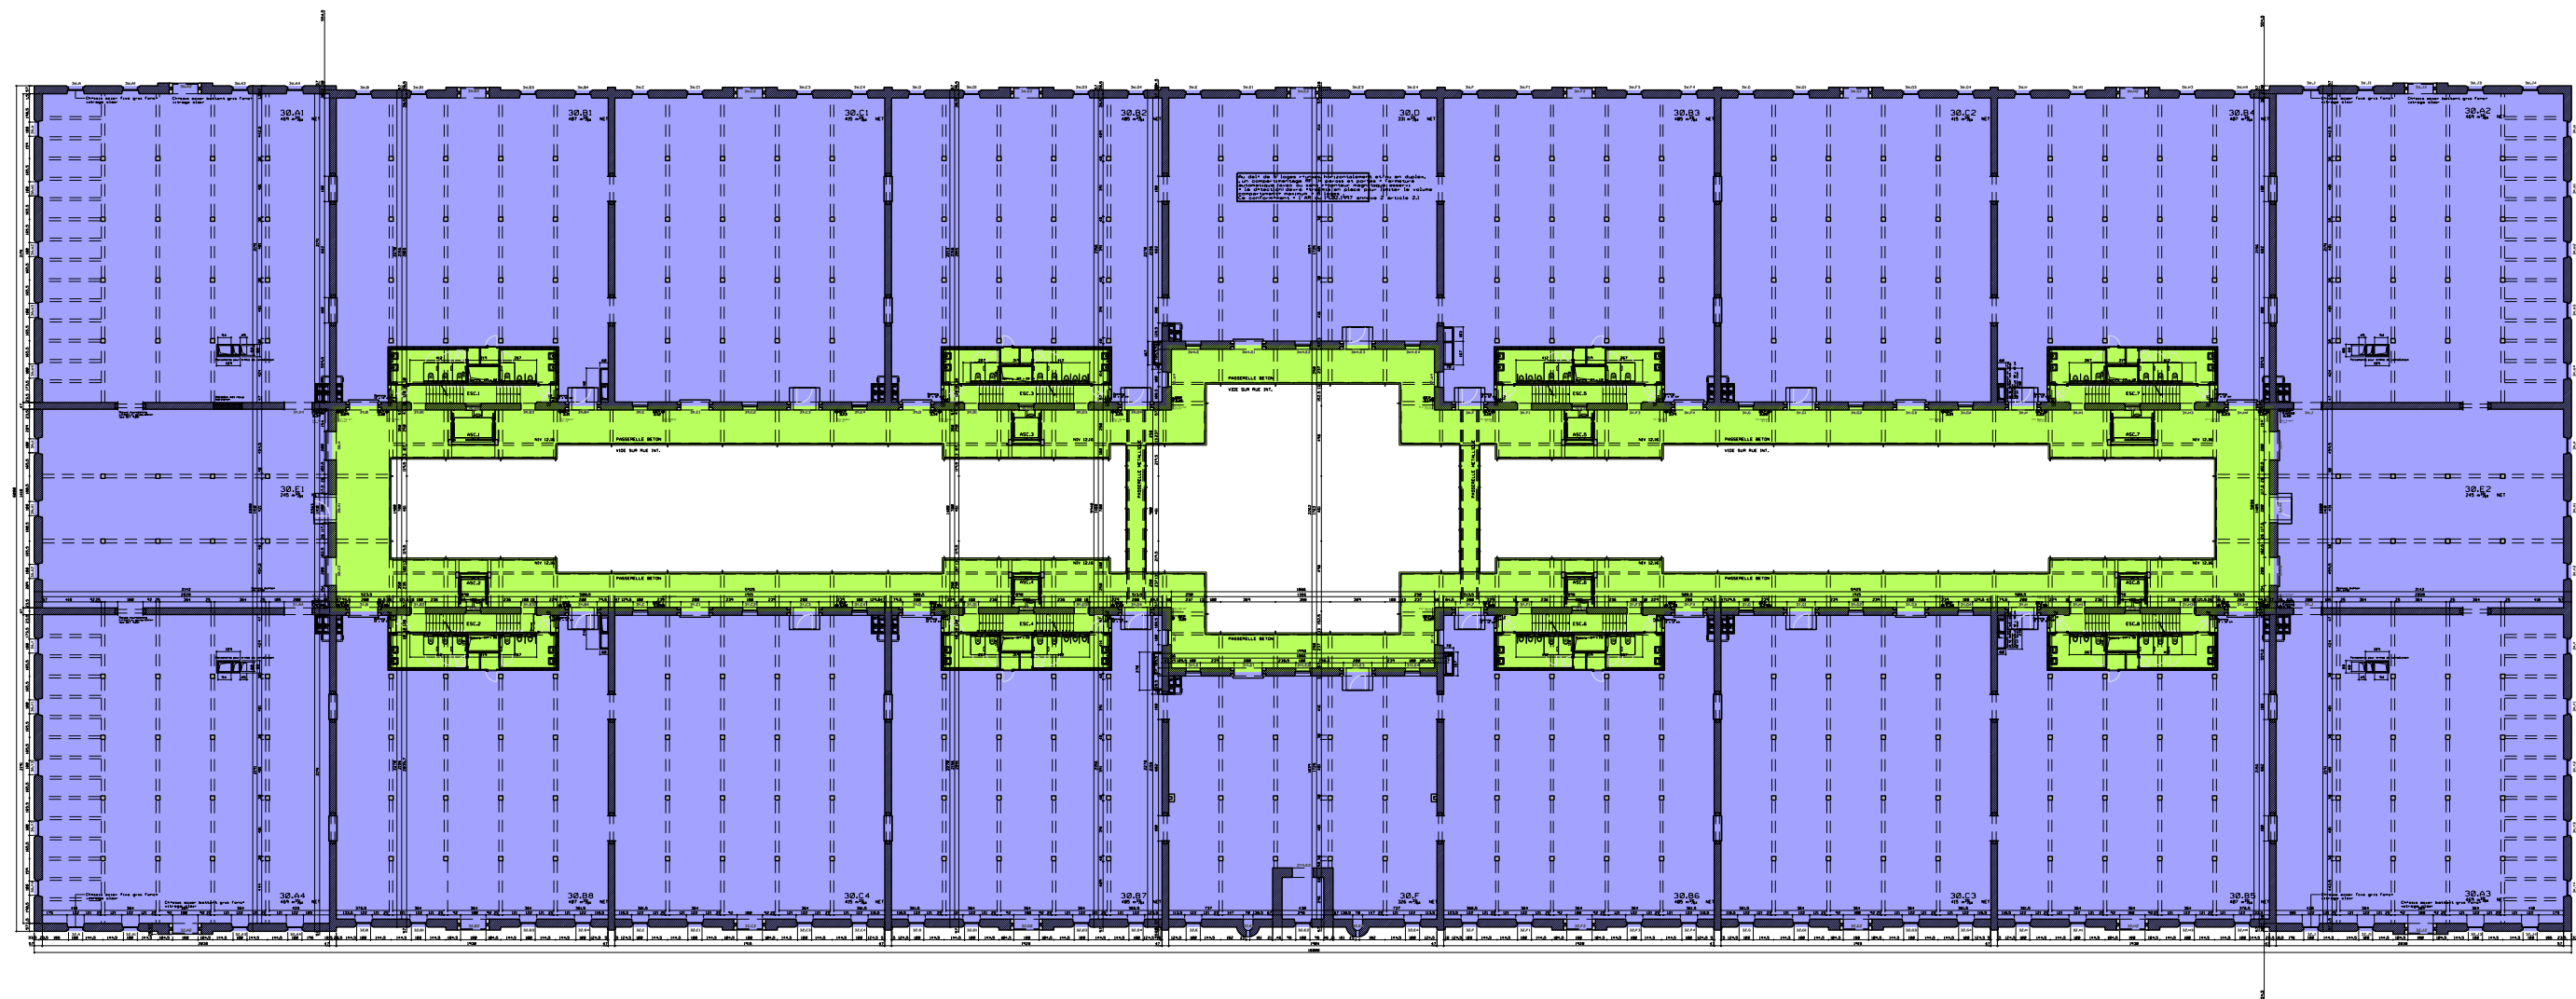



- EQUIPEMENT
- BUREAU
- PRODUCTION DE BIENS IMMATERIELS
- COMMERCE
- COMMUNS A REPARTIR

**archi**  
2000

**Philippe Verdussen**  
Architecte coordinateur

Avenue du Vivier d'Oie, 4 - 1000 Bruxelles  
Diesdellelaan 4 - 1000 Brussel  
T +32 2375 87 20 - F +32 2 375 75 68  
info@archi2000.be - www.archi2000.be

Dossier 299		File					
Projet Project		TOUR ET TAXIS - ZIR 6B					
Contenu Inhoud		AFFECTATION BATIMENT B - niveau 04					
<b>ARC</b>	Auteur	Zone	Phase	Type	Nr	Indice	Date
							Ech.
							Format
							12.06.2012
							1/500
							A3

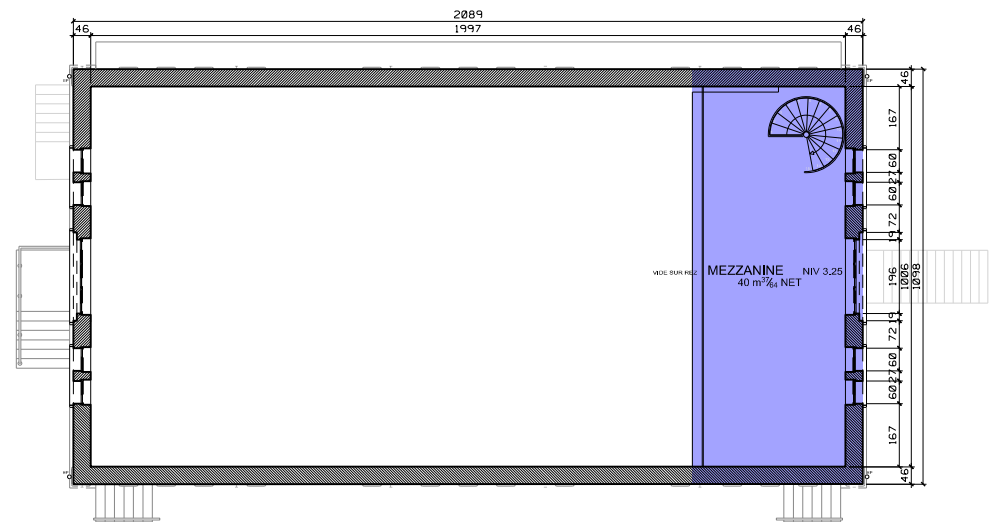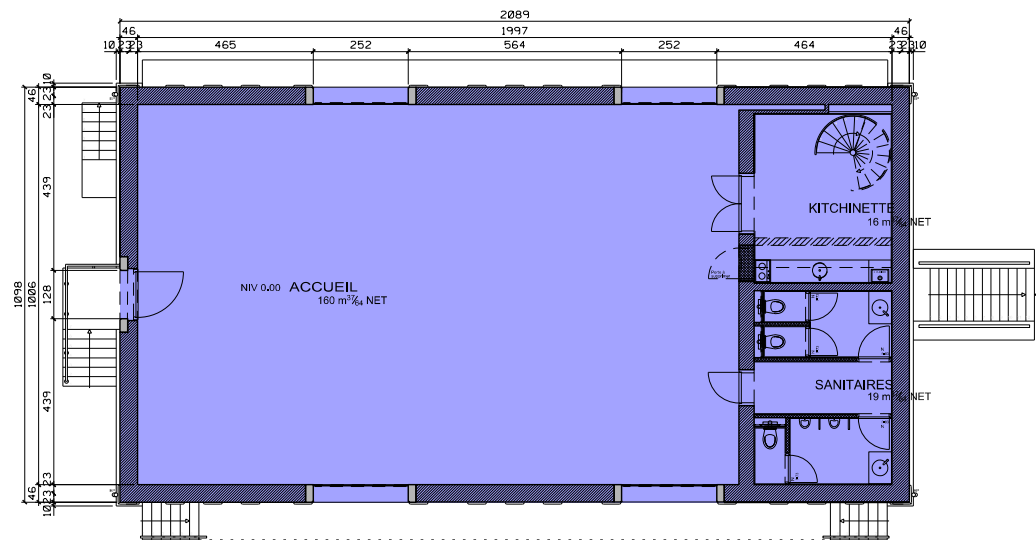

- EQUIPEMENT
- COMMUNS A REPARTIR
- BUREAU
- PRODUCTION DE BIENS IMMATERIELS
- COMMERCE

a.r.c.h.i

2000

Philippe Verdussen

Architecte coordinateur

Avenue du Vivier d'Oie, 4 - 1000 Bruxelles  
Diesdellelaan 4 - 1000 Brussel  
T +32 2375 87 20 - F +32 2 375 75 68  
info@archi2000.be - www.archi2000.be

Dossier 299		File					
Projet Project		TOUR ET TAXIS - ZIR 6B					
Contenu Inhoud		AFFECTATION BATIMENT E					
ARC	Auteur	Zone	Phase	Type	Nr	Indice	Date
							12.06.2012
							Ech.
1/800							
Format							
A3							