
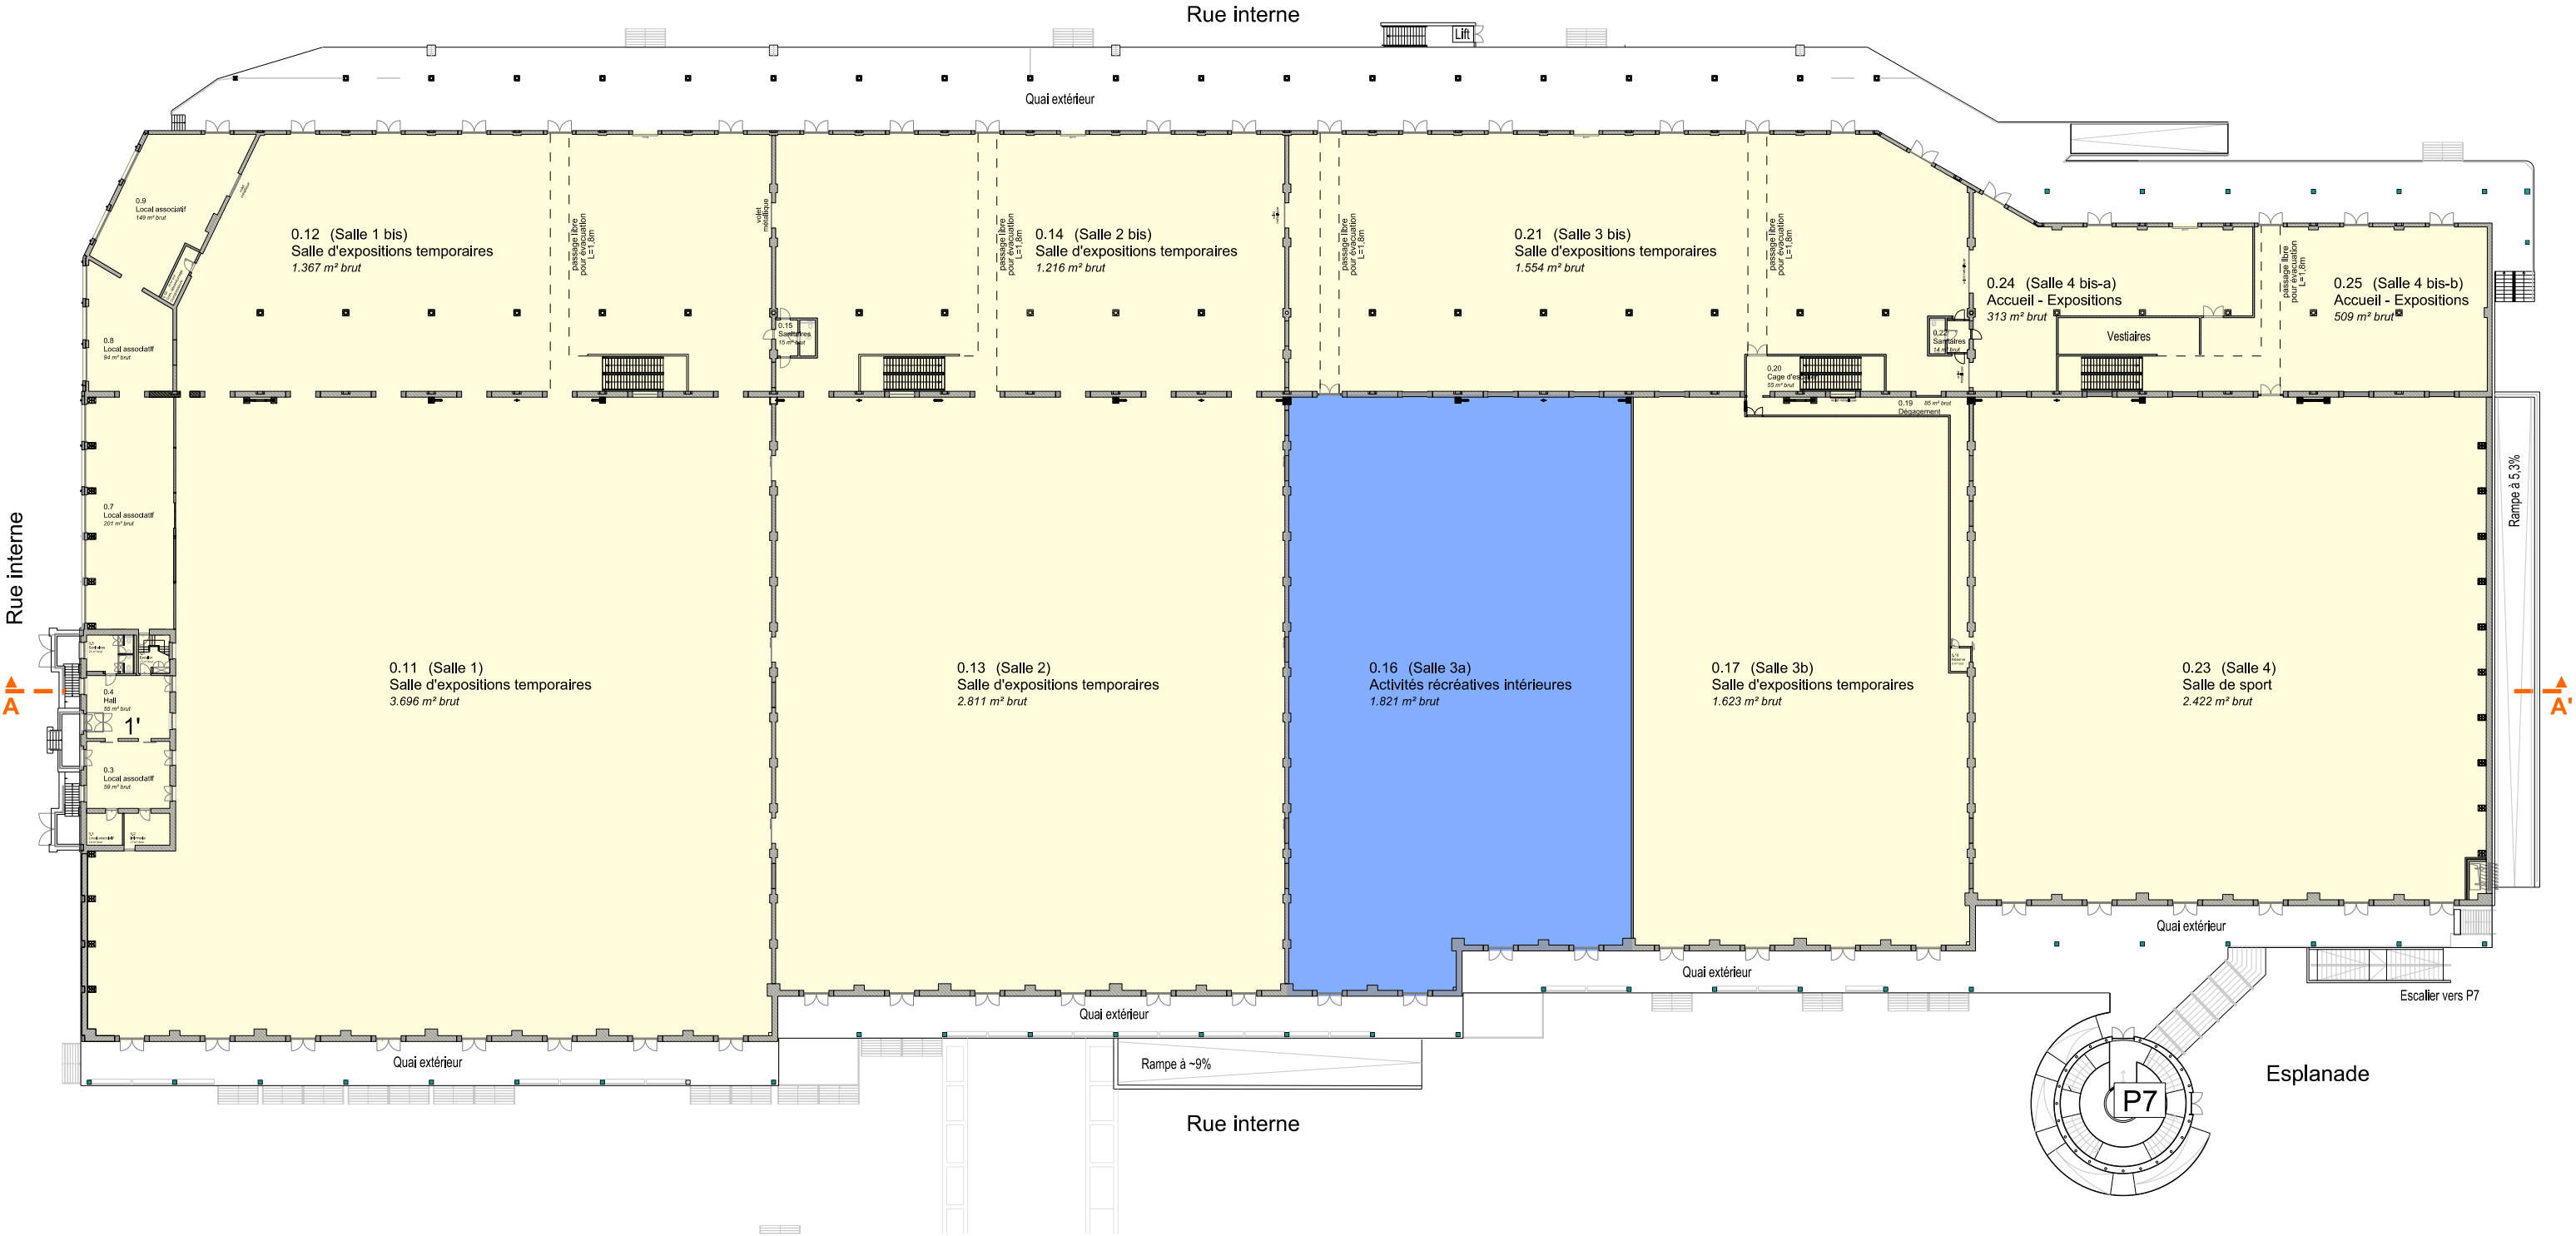


Rez-de-chaussée - vue en plan



Echelle : 1/600

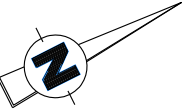

| | | | |
|---|---|---|---|
| <div><div></div><div>EQUIPEMENT</div></div> <div><div></div><div>PRODUCTION DE BIENS IMMATERIELS</div></div> <div><div></div><div>COMMERCE</div></div> <div><div></div><div>BUREAUX</div></div> | <div><div></div><div>COMMUNS A REPARTIR</div></div> <div><div></div><div>CAVES ET LOCAUX TECHNIQUES</div></div> <div><div></div><div>LOCAL VELO</div></div> | <div>Tour-et-Taxis - bâtiments A (Sheds) et B (Entrepôt Royal)</div> <div>Rue Picard 11/505 à 1000 Bruxelles</div> <div>Affectation - Situation projetée</div> <div>BATIMENT A - Sheds</div> <div>Rez-de-chaussée</div> | <div><div></div><div>Nord</div></div> <div>Date : 03/10/2025</div> <div>Indice :</div> <div>Format : A3</div> <div>Echelle : 1 / 600</div> <div>Plan n°</div> |
|---|---|---|---|

Sous-sol - vue en plan


Echelle : 1/500

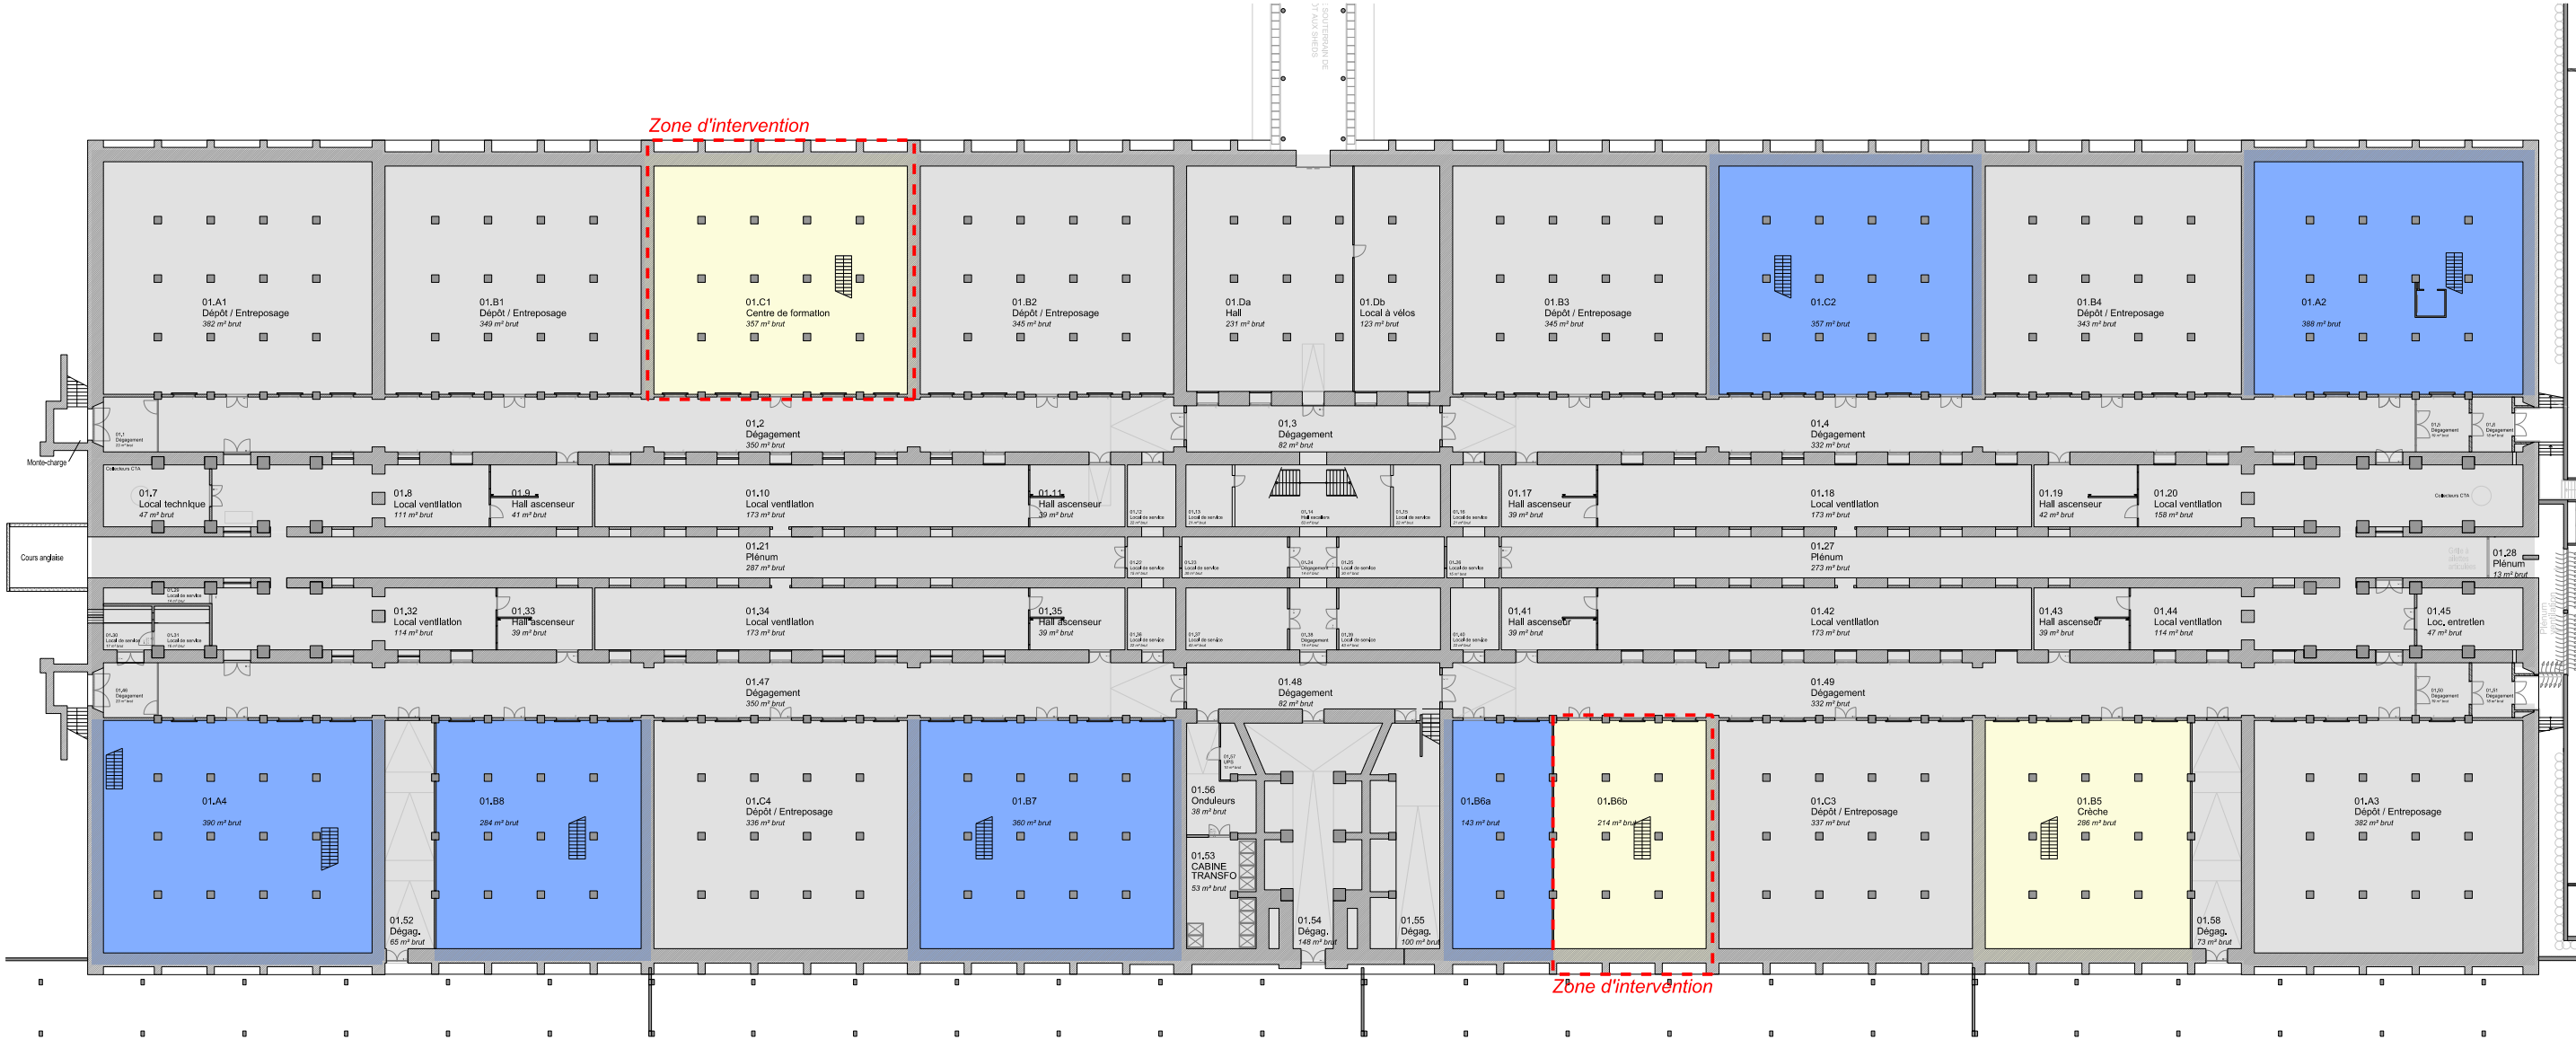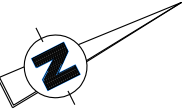

- EQUIPEMENT
- PRODUCTION DE BIENS IMMATERIELS
- COMMERCE
- BUREAUX
- COMMUNS A REPARTIR
- CAVES ET LOCAUX TECHNIQUES
- LOCAL VELO

Tour-et-Taxis - bâtiments A (Sheds) et B (Entrepôt Royal)
Rue Picard 11/505 à 1000 Bruxelles
Affectation - Situation projetée
BATIMENT B - Entrepôt Royal



Sous-sol

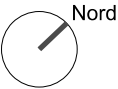

| | |
|-----------|------------|
| Date : | 03/10/2025 |
| Indice : | |
| Format : | A3 |
| Echelle : | 1 / 500 |
| Plan n° | |


Rez-de-chaussée - vue en plan

Echelle : 1/500

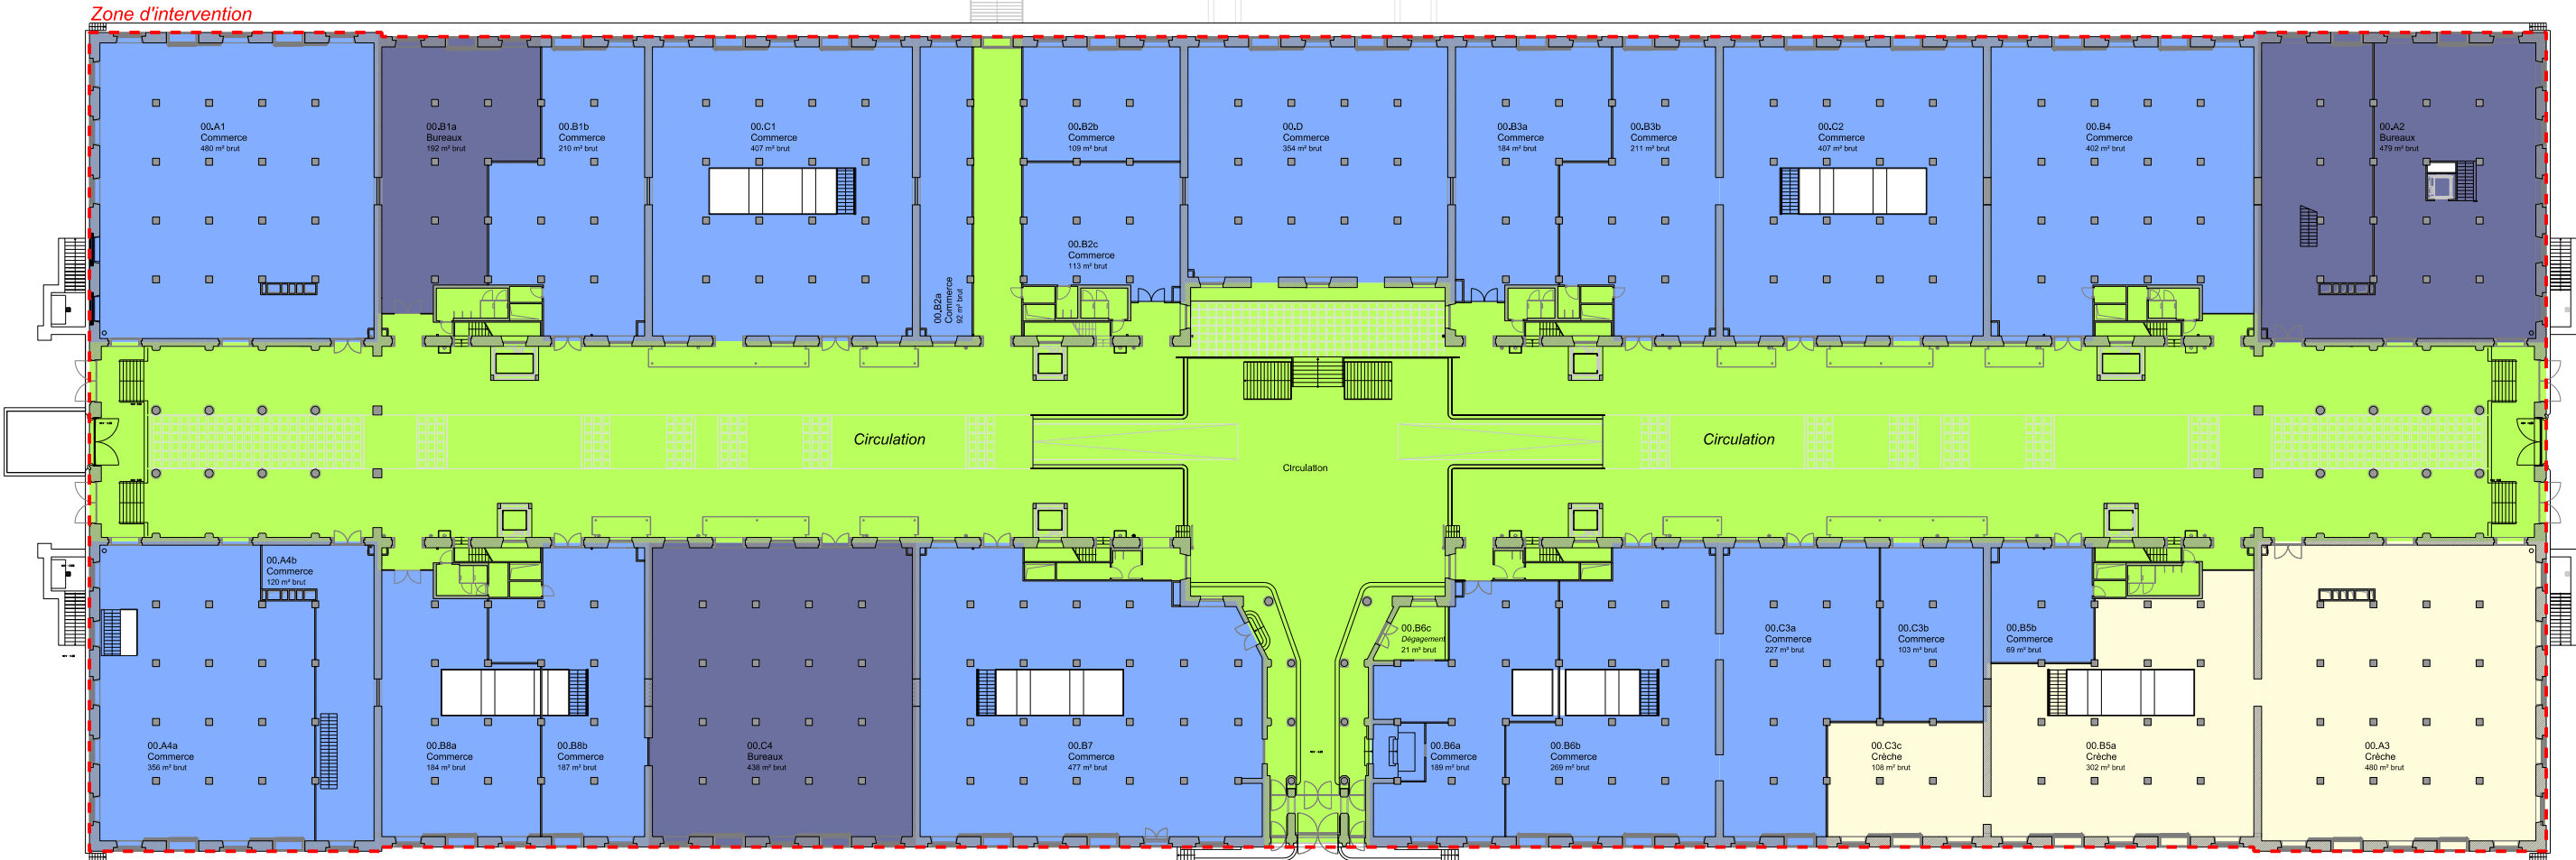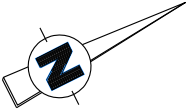

| | | | |
|--|---------------------------------|--|----------------------------|
| | EQUIPEMENT | | COMMUNS A REPARTIR |
| | PRODUCTION DE BIENS IMMATERIELS | | CAVES ET LOCAUX TECHNIQUES |
| | COMMERCE | | LOCAL VELO |
| | BUREAUX | | |



| |
|---|
| Tour-et-Taxis - bâtiments A (Sheds) et B (Entrepôt Royal) |
| Rue Picard 11/505 à 1000 Bruxelles |
| Affectation - Situation projetée |
| BATIMENT B - Entrepôt Royal |
| Rez-de-chaussée |

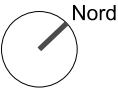

| | |
|-----------|------------|
| Date : | 03/10/2025 |
| Indice : | |
| Format : | A3 |
| Echelle : | 1 / 500 |
| Plan n° | |


Premier étage - vue en plan

Echelle : 1/500

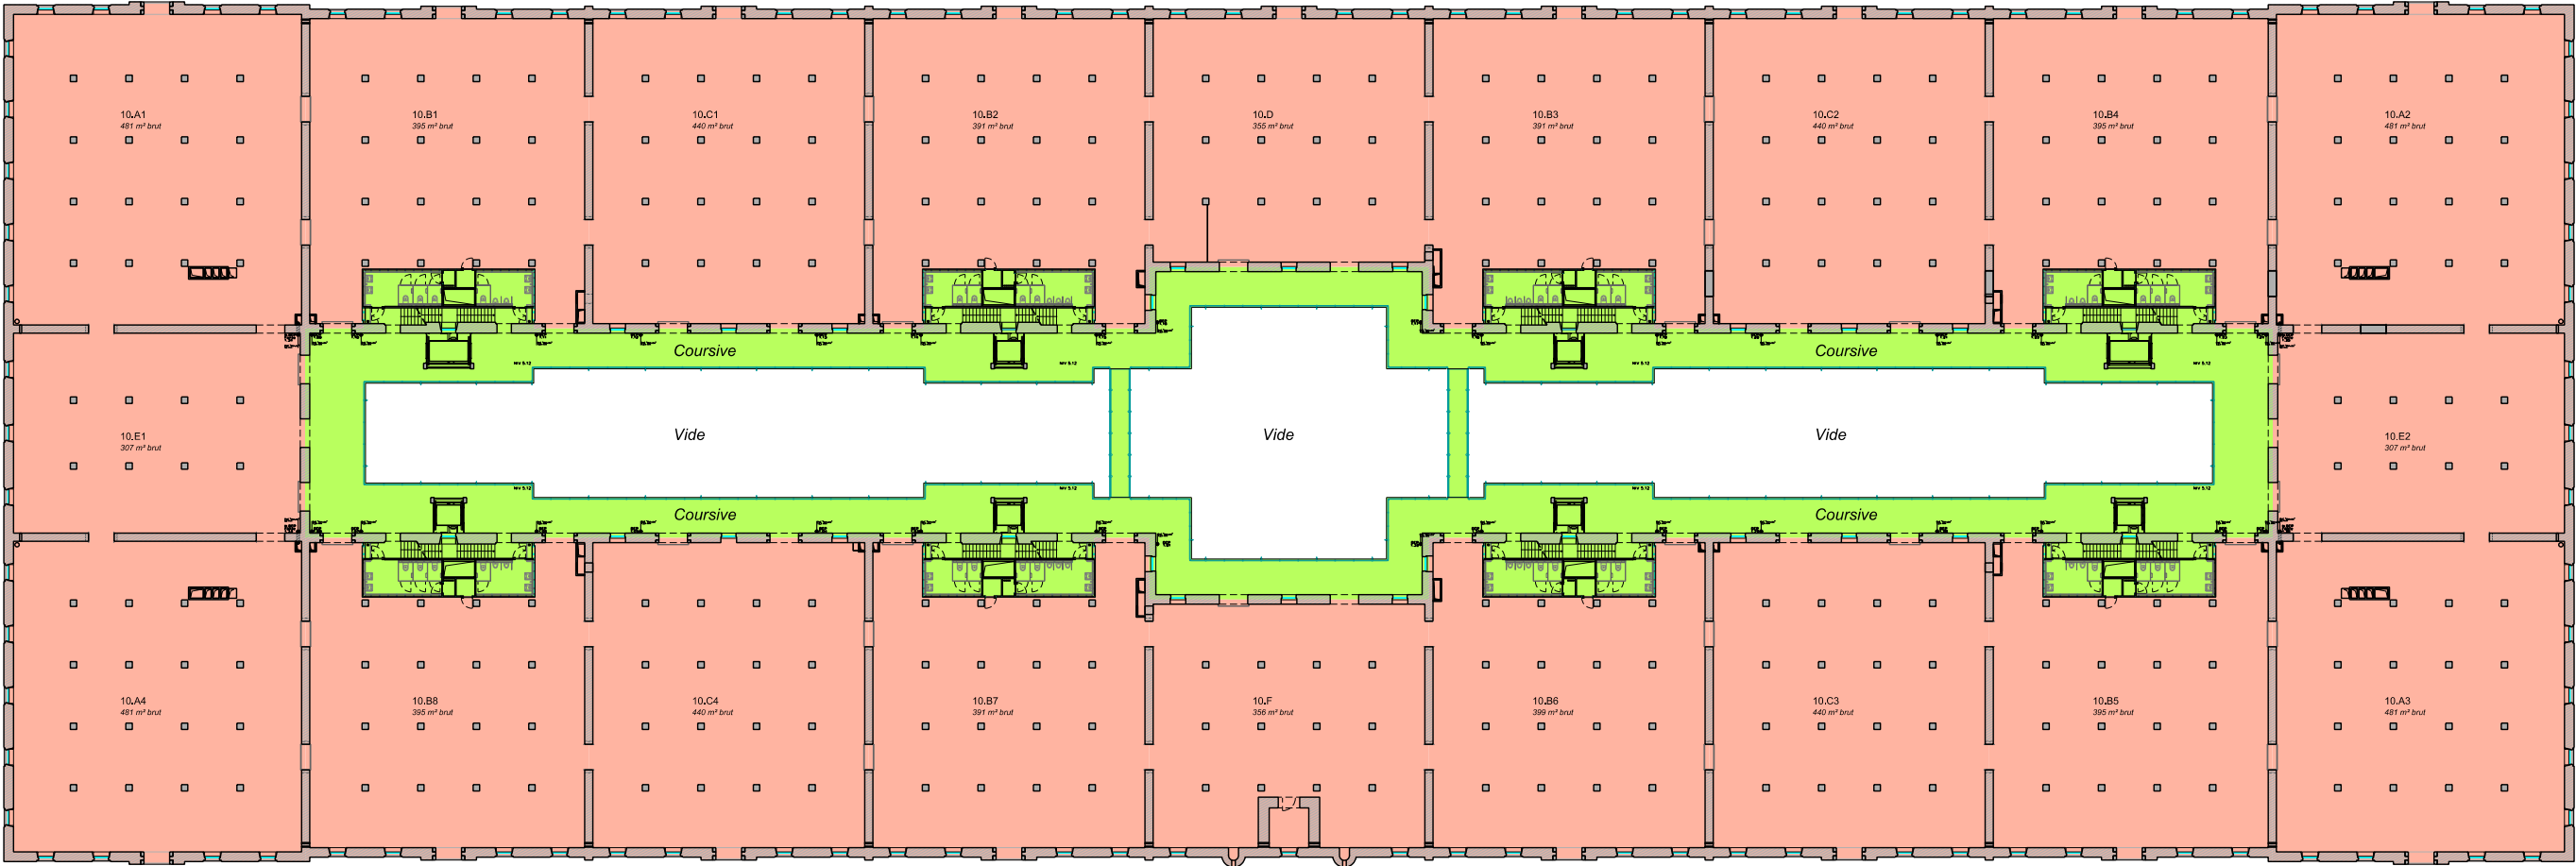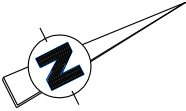

| | | | |
|-------------|---------------------------------|-------------|----------------------------|
| <div></div> | EQUIPEMENT | <div></div> | COMMUNS A REPARTIR |
| <div></div> | PRODUCTION DE BIENS IMMATERIELS | <div></div> | CAVES ET LOCAUX TECHNIQUES |
| <div></div> | COMMERCE | <div></div> | LOCAL VELO |
| <div></div> | BUREAUX | | |



| |
|---|
| Tour-et-Taxis - bâtiments A (Sheds) et B (Entrepôt Royal) |
| Rue Picard 11/505 à 1000 Bruxelles |
| Affectation - Situations existante de droit et projetée |
| BATIMENT B - Entrepôt Royal |
| Premier étage |

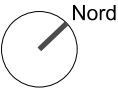

| | |
|-----------|------------|
| Date : | 03/10/2025 |
| Indice : | - |
| Format : | A3 |
| Echelle : | 1 / 500 |
| Plan n° | |

Deuxième étage - vue en plan

Echelle : 1/500

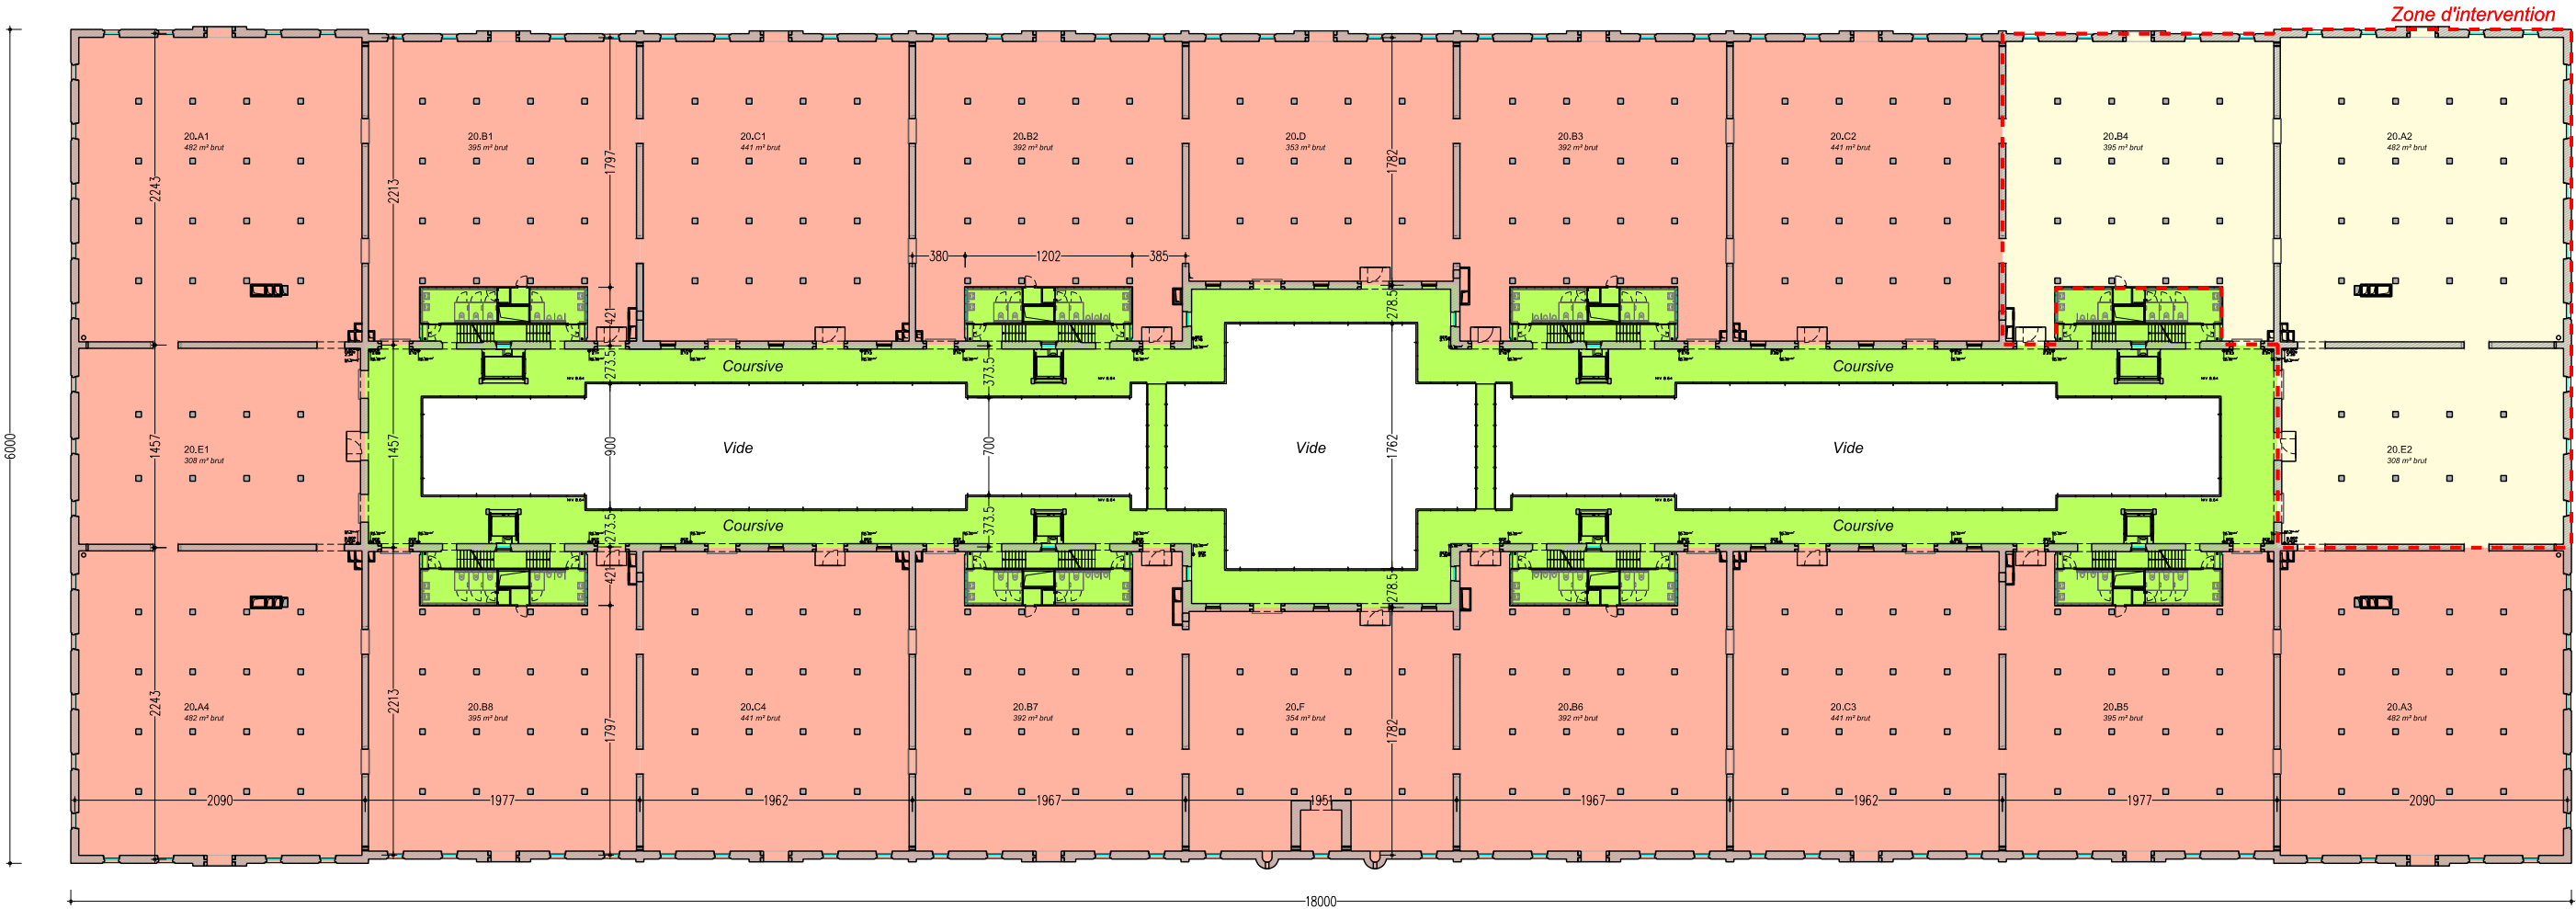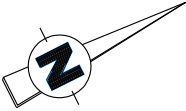

- EQUIPEMENT
- PRODUCTION DE BIENS IMMATERIELS
- COMMERCE
- BUREAUX
- COMMUNS A REPARTIR
- CAVES ET LOCAUX TECHNIQUES
- LOCAL VELO


Tour-et-Taxis - bâtiments A (Sheds) et B (Entrepôt Royal)

Rue Picard 11/505 à 1000 Bruxelles

Affectation - Situation projetée

BATIMENT B - Entrepôt Royal

Deuxième étage

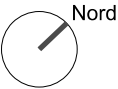

Date : 03/10/2025

Indice :



Format : A3

Echelle : 1 / 500

Plan n°


Troisième étage - vue en plan

Echelle : 1/500

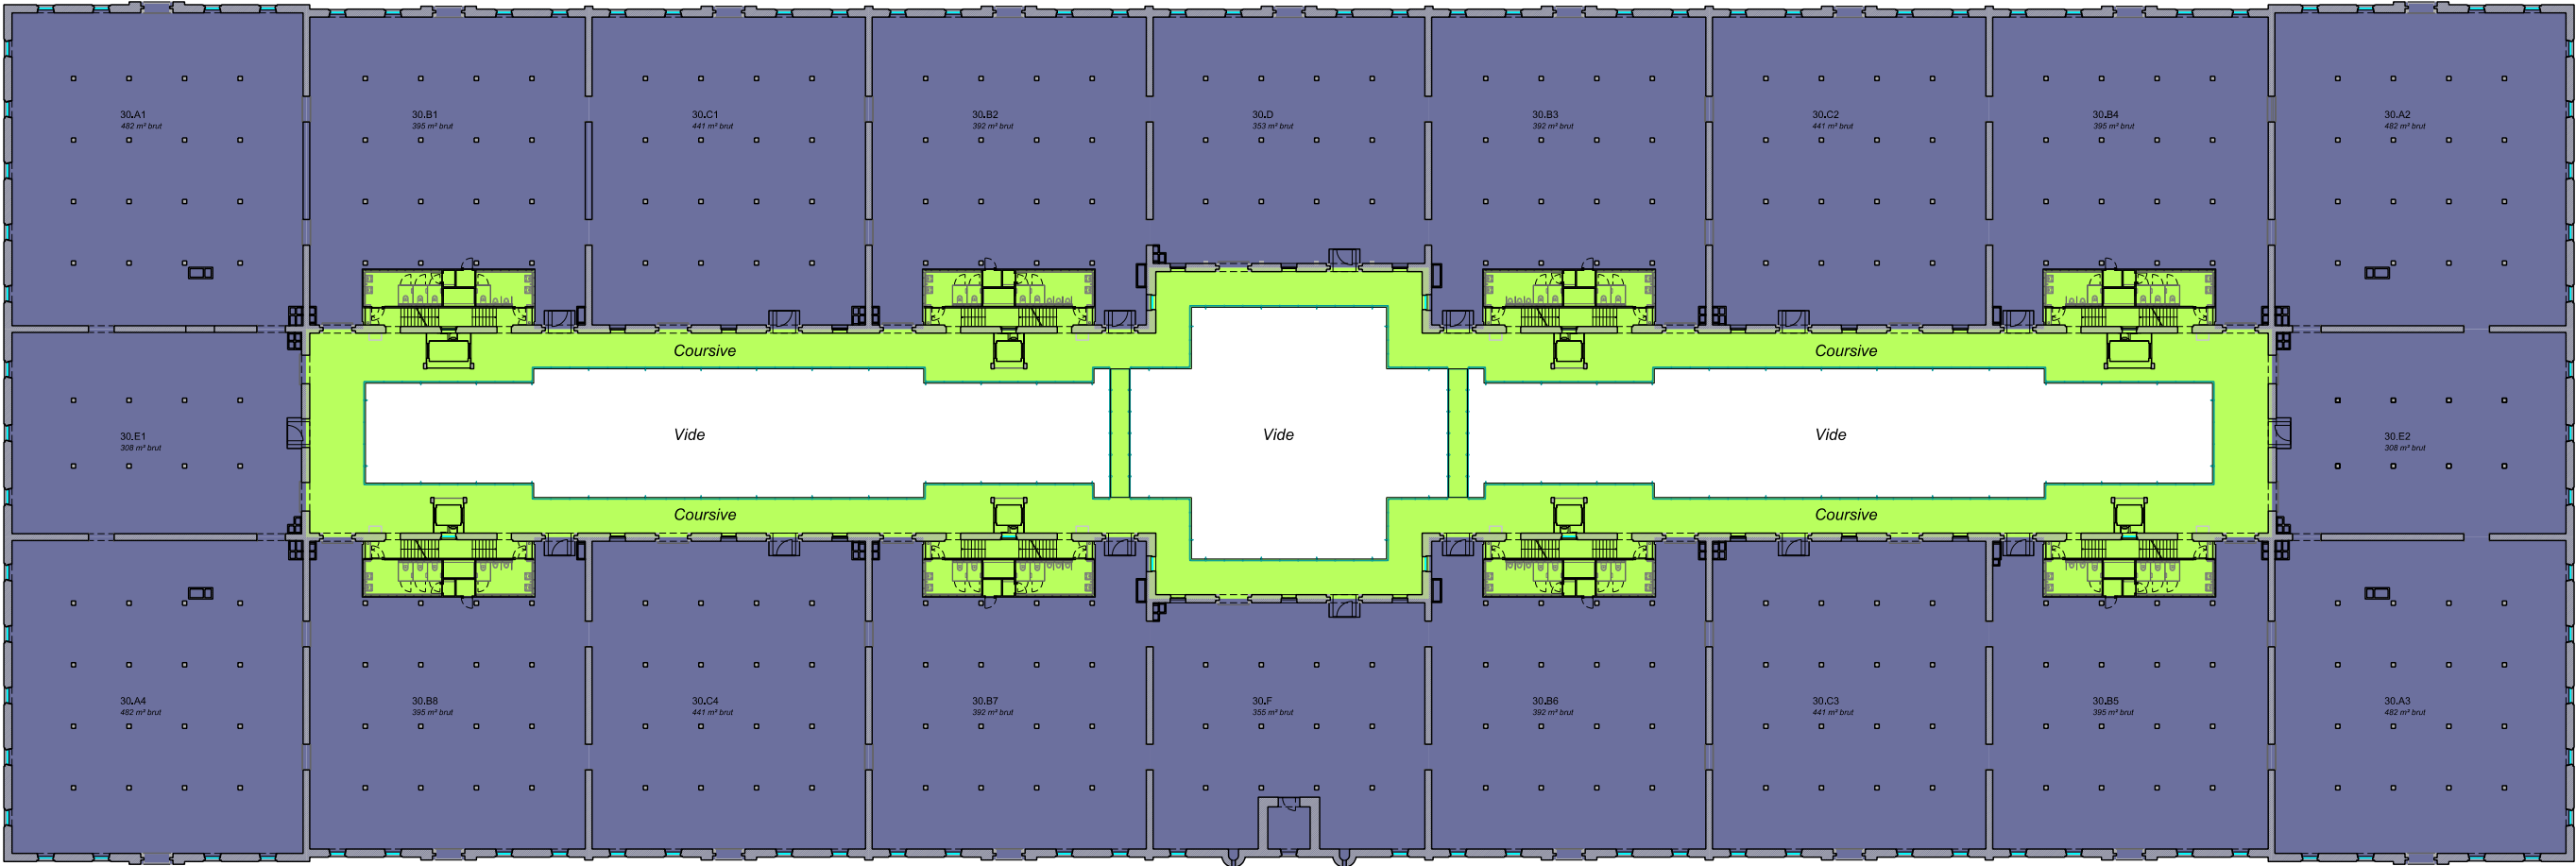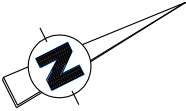

| | | | |
|-------------|---------------------------------|-------------|----------------------------|
| <div></div> | EQUIPEMENT | <div></div> | COMMUNS A REPARTIR |
| <div></div> | PRODUCTION DE BIENS IMMATERIELS | <div></div> | CAVES ET LOCAUX TECHNIQUES |
| <div></div> | COMMERCE | <div></div> | LOCAL VELO |
| <div></div> | BUREAUX | | |



| |
|---|
| Tour-et-Taxis - bâtiments A (Sheds) et B (Entrepôt Royal) |
| Rue Picard 11/505 à 1000 Bruxelles |
| Affectation - Situations existante de droit et projetée |
| BATIMENT B - Entrepôt Royal |
| Troisième étage |

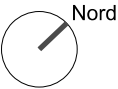

| | |
|-----------|------------|
| Date : | 03/10/2025 |
| Indice : | - |
| Format : | A3 |
| Echelle : | 1 / 500 |
| Plan n° | |

Quatrième étage - vue en plan


Echelle : 1/500

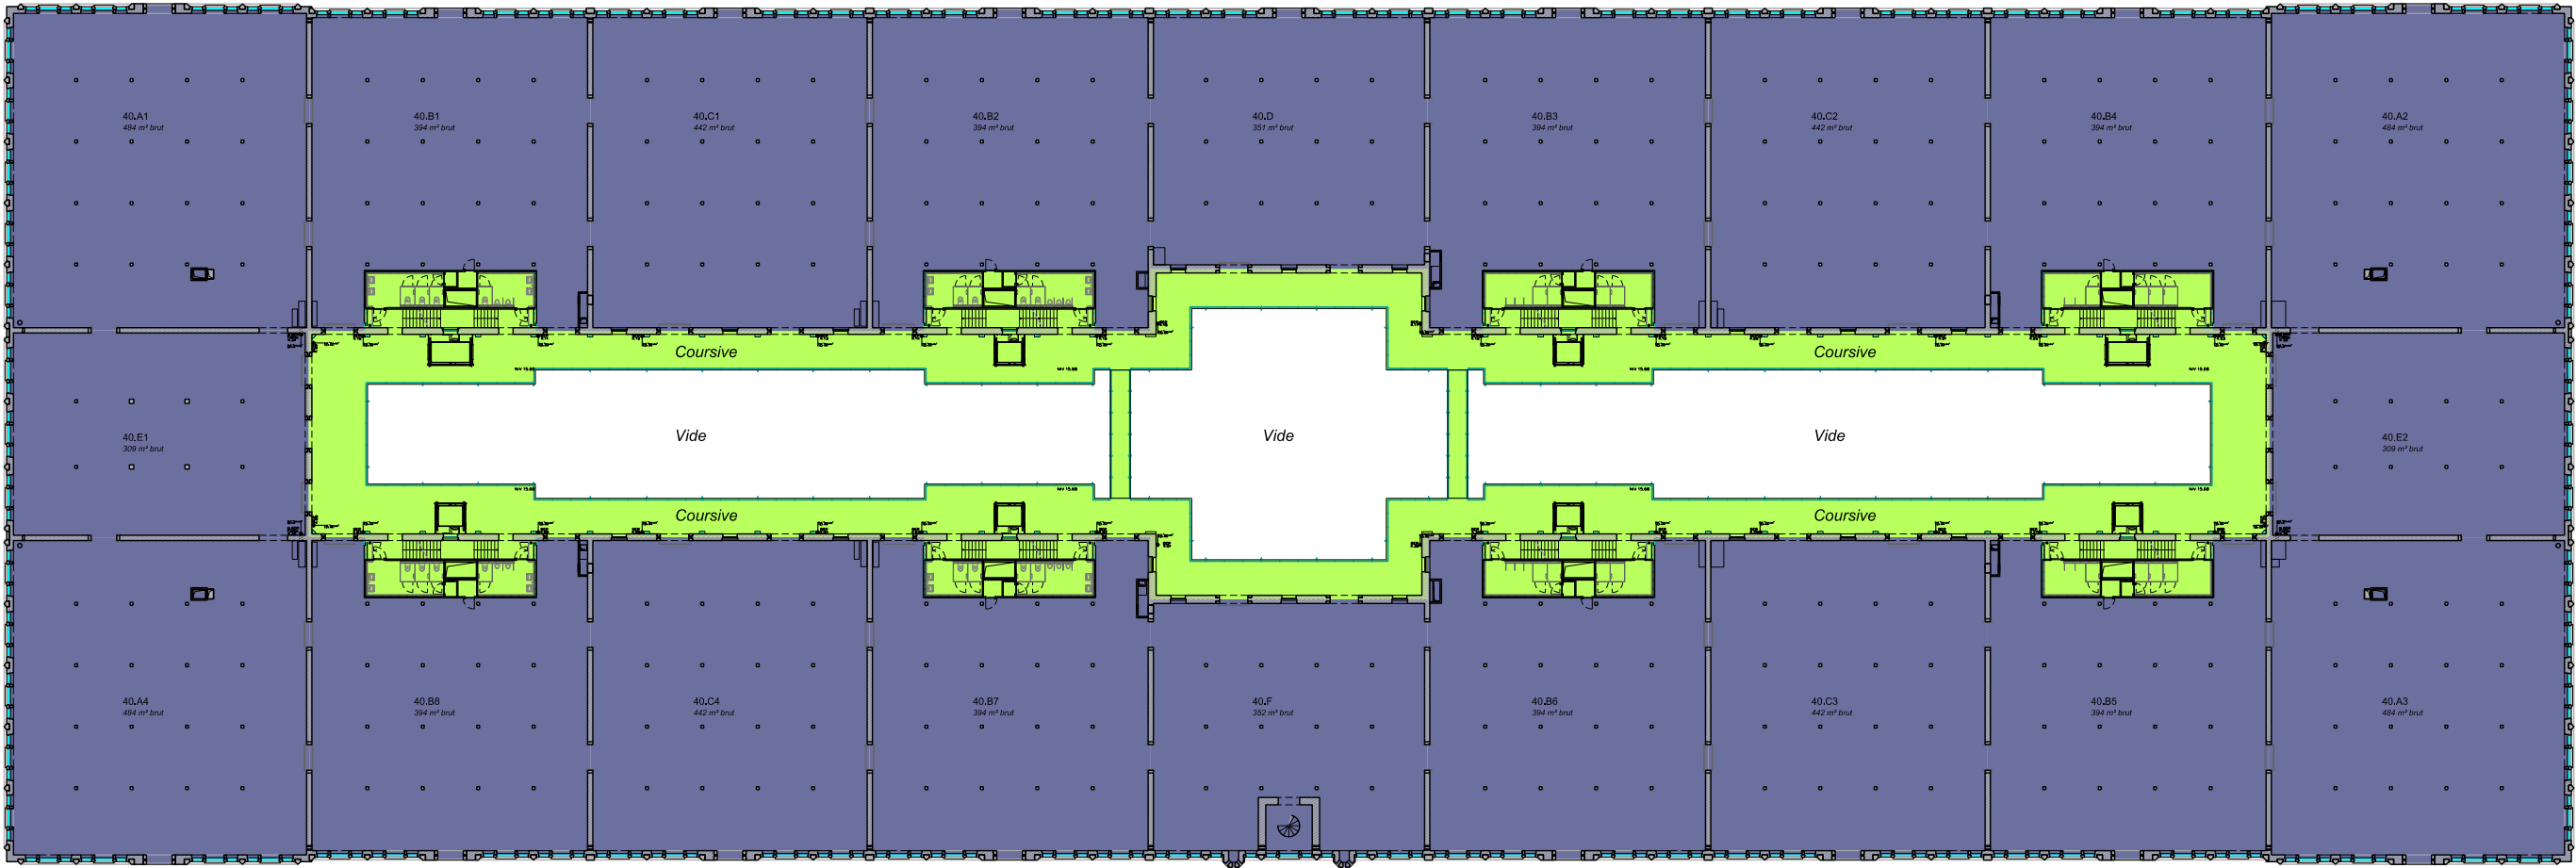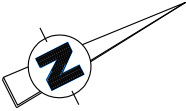

- EQUIPEMENT
- PRODUCTION DE BIENS IMMATERIELS
- COMMERCE
- BUREAUX
- COMMUNS A REPARTIR
- CAVES ET LOCAUX TECHNIQUES
- LOCAL VELO

Tour-et-Taxis - bâtiments A (Sheds) et B (Entrepôt Royal)
Rue Picard 11/505 à 1000 Bruxelles
Affectation - Situations existante de droit et projetée
BATIMENT B - Entrepôt Royal


Quatrième étage

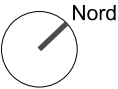


| | |
|-----------|------------|
| Date : | 03/10/2025 |
| Indice : | - |
| Format : | A3 |
| Echelle : | 1 / 500 |
| Plan n° | |

Rez-de-chaussée et premier étage - vue en plan


Echelle : 1/200

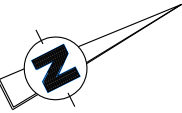



Rez-de-chaussée

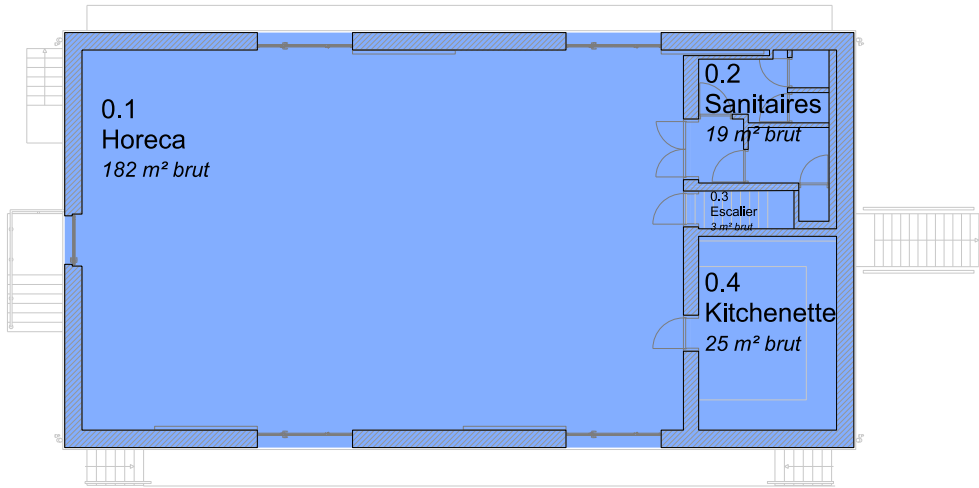


Premier étage

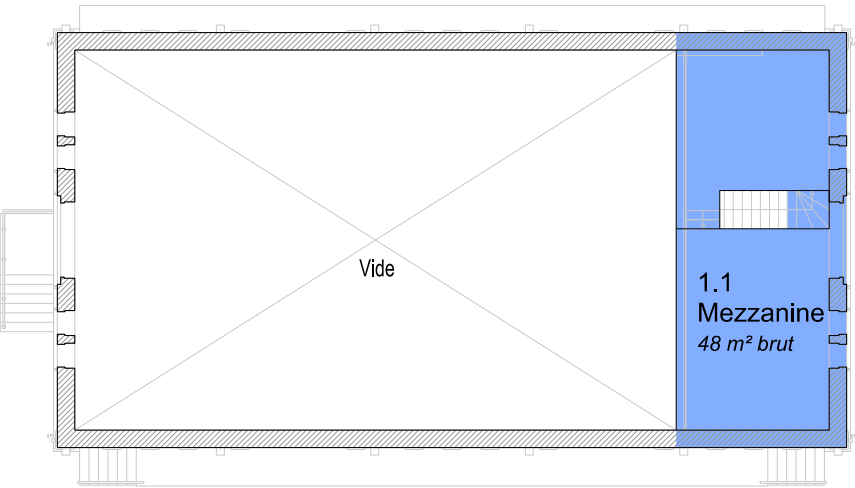
 
| | |
|---|--|
|  EQUIPEMENT |  COMMUNS A REPARTIR |
|  PRODUCTION DE BIENS IMMATERIELS |  CAVES ET LOCAUX TECHNIQUES |
|  COMMERCE |  LOCAL VELO |
|  BUREAUX | |

| |
|---|
| Tour-et-Taxis - bâtiments A (Sheds) et B (Entrepôt Royal) |
| Rue Picard 11/505 à 1000 Bruxelles |
| Affectation - Situation projetée |
| BATIMENT A - Dépôt des produits dangereux |
| Rez-de-chaussée et premier étage |

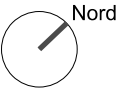

| | |
|-----------|------------|
| Date : | 03/10/2025 |
| Indice : | |
| Format : | A3 |
| Echelle : | 1 / 200 |
| Plan n° | |