


Étages - vue en plan

Echelle : 1/400

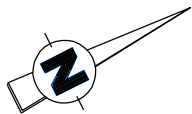


Mezzanine

Premier étage

Entre-étage

Deuxième étage

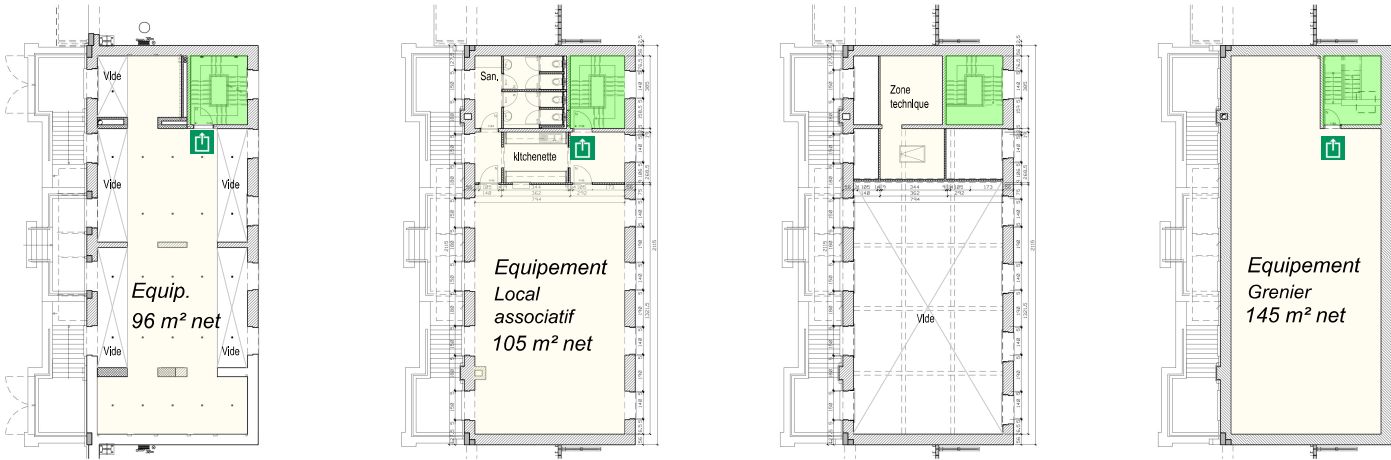

TOUR-ET-TAXIS







Rue Picard 1-3 / Avenue du Port 86, 1000 Bruxelles - Région de Bruxelles-Capitale

Permis d'urbanisme









relatif au changement de destination et d'utilisation d'une partie des bâtiments A (Sheds), B (Entrepôt Royal) et E (Dépôt des produits dangereux) de Tour-et-Taxis.

Demandeur	PROJECT T&T NV Rue Picard 11/505, 1000 Brussel Tél : 02 / 234 08 20

Légende :

-  Parois EI 30
-  Parois EI 60
-  Sortie de secours
-  Largeur libre de la sortie de secours  
b=150
-  Extincteur
-  Dévidoir d'incendie

Locaux :

-  Equipement / commerces
-  Chemin d'évacuation
-  Escalier montant
-  Escalier descendant
-  Locaux techniques
-  Réserves
-  Sanitaires communs
-  Local vélo

Mezzannine, premier étage, entre-étage et deuxième étage

Plan de compartimentage SIAMU

Situation projetée

DATE : 12/06/2025	ECH : 1/400	FORMAT : 420 x 297 mm	SURFACE : 0,12 m²
-------------------	-------------	-----------------------	-------------------

modifications	INDICE	DATE	OBJET

RESPONSABLE :

N° :