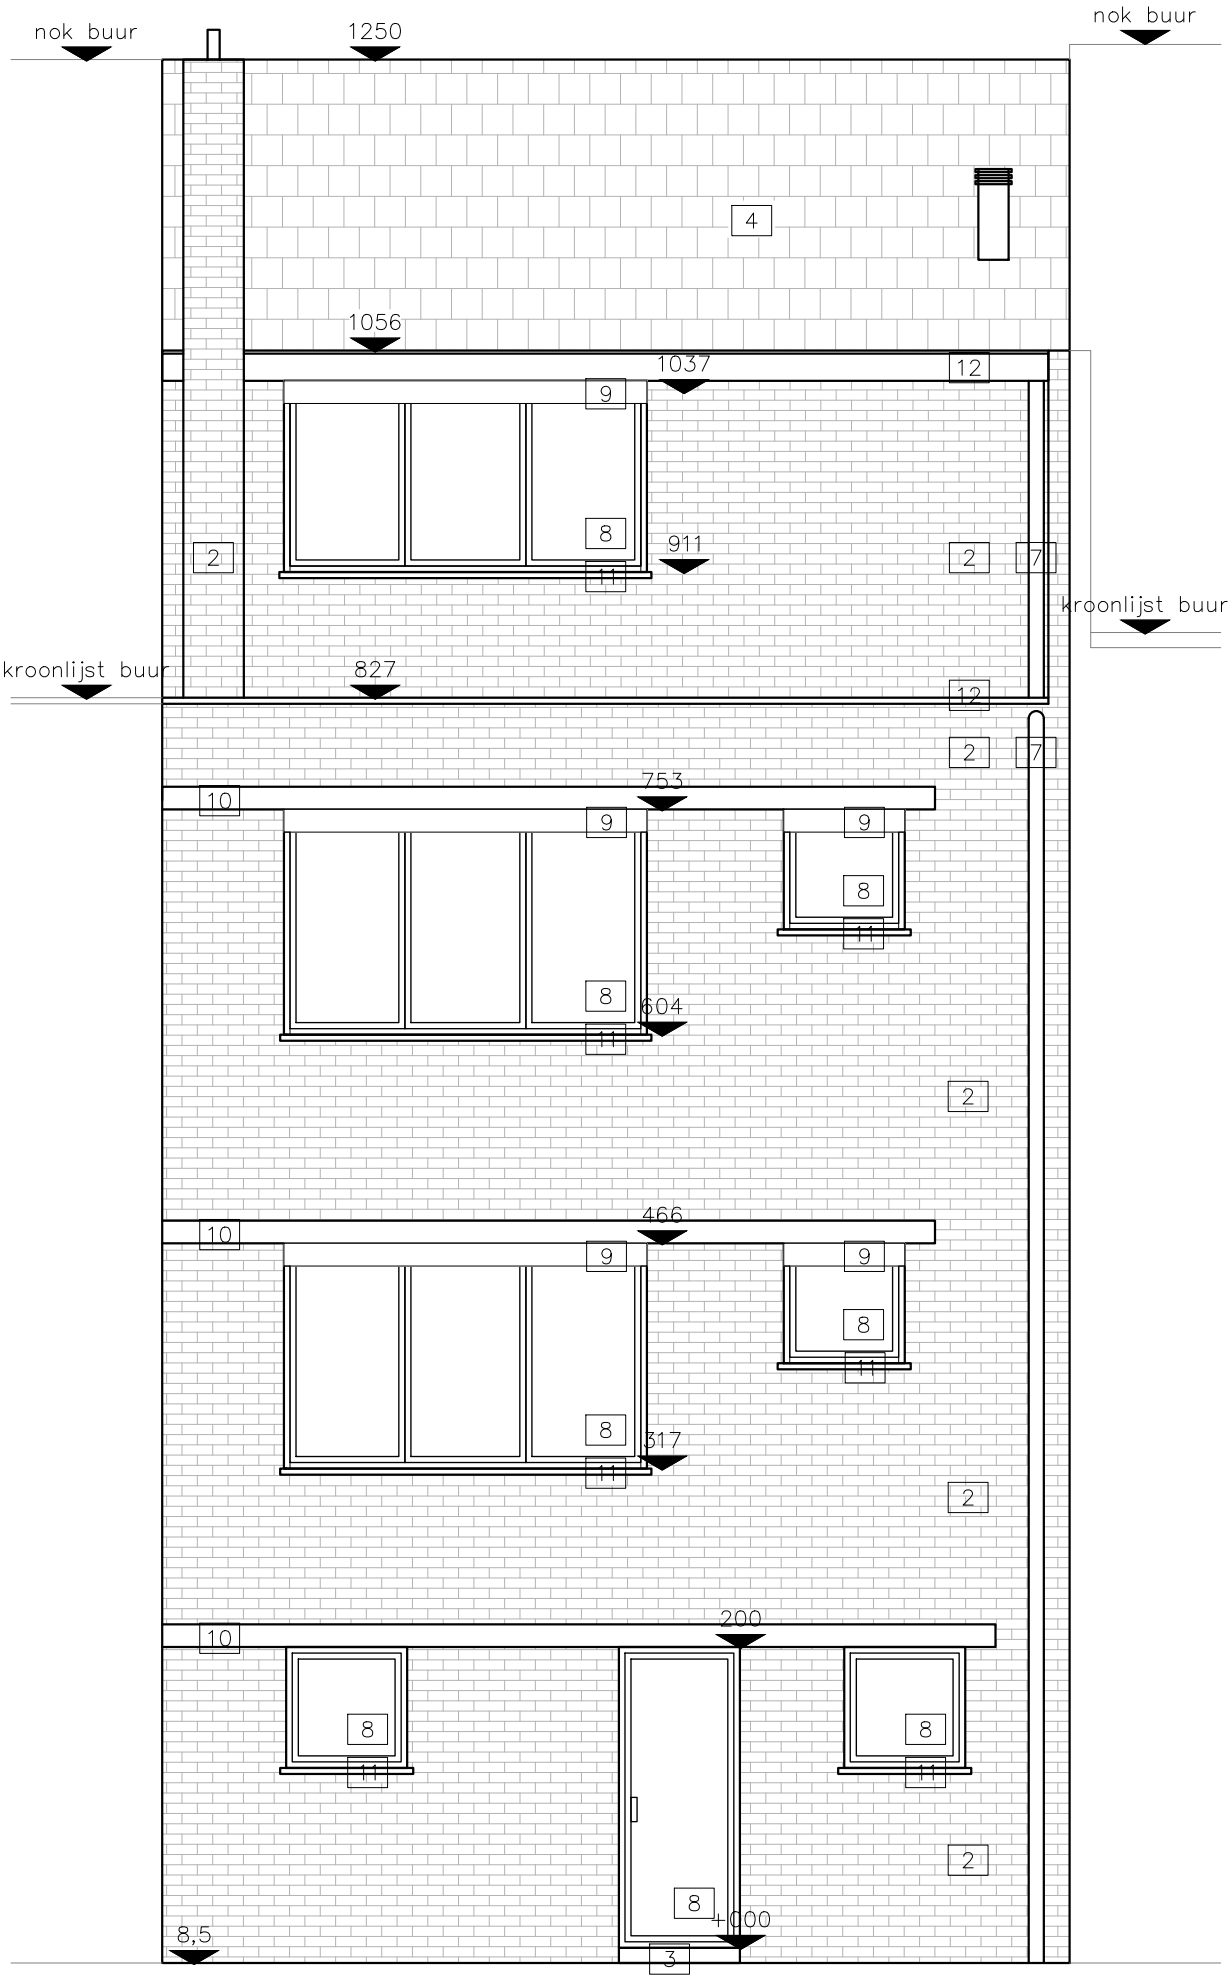


1: hardsteen–moellons bruine beige tint
2: gevelsteen rood–bruin
3: lateien en dorpels : blauwe hardsteen
4: dakpannen : rood–bruin
5: dakrand voorgevel : grindbekleding
6: dakrand voorgevel : pvc wit
7: regenafvoer zink
8: buitenschrijnwerk pvc antraciet
9: rolluiken pvc wit
10: lateien achtergevel: gewapend beton
11: vestertablet achtergevel: donkere steen
12: dakrand achtergevel : pvc antraciet

project

architect

opdrachtgever

planinhoud

nieuwe toestand
achtergevel

schaal: 1/50

23/09/2026