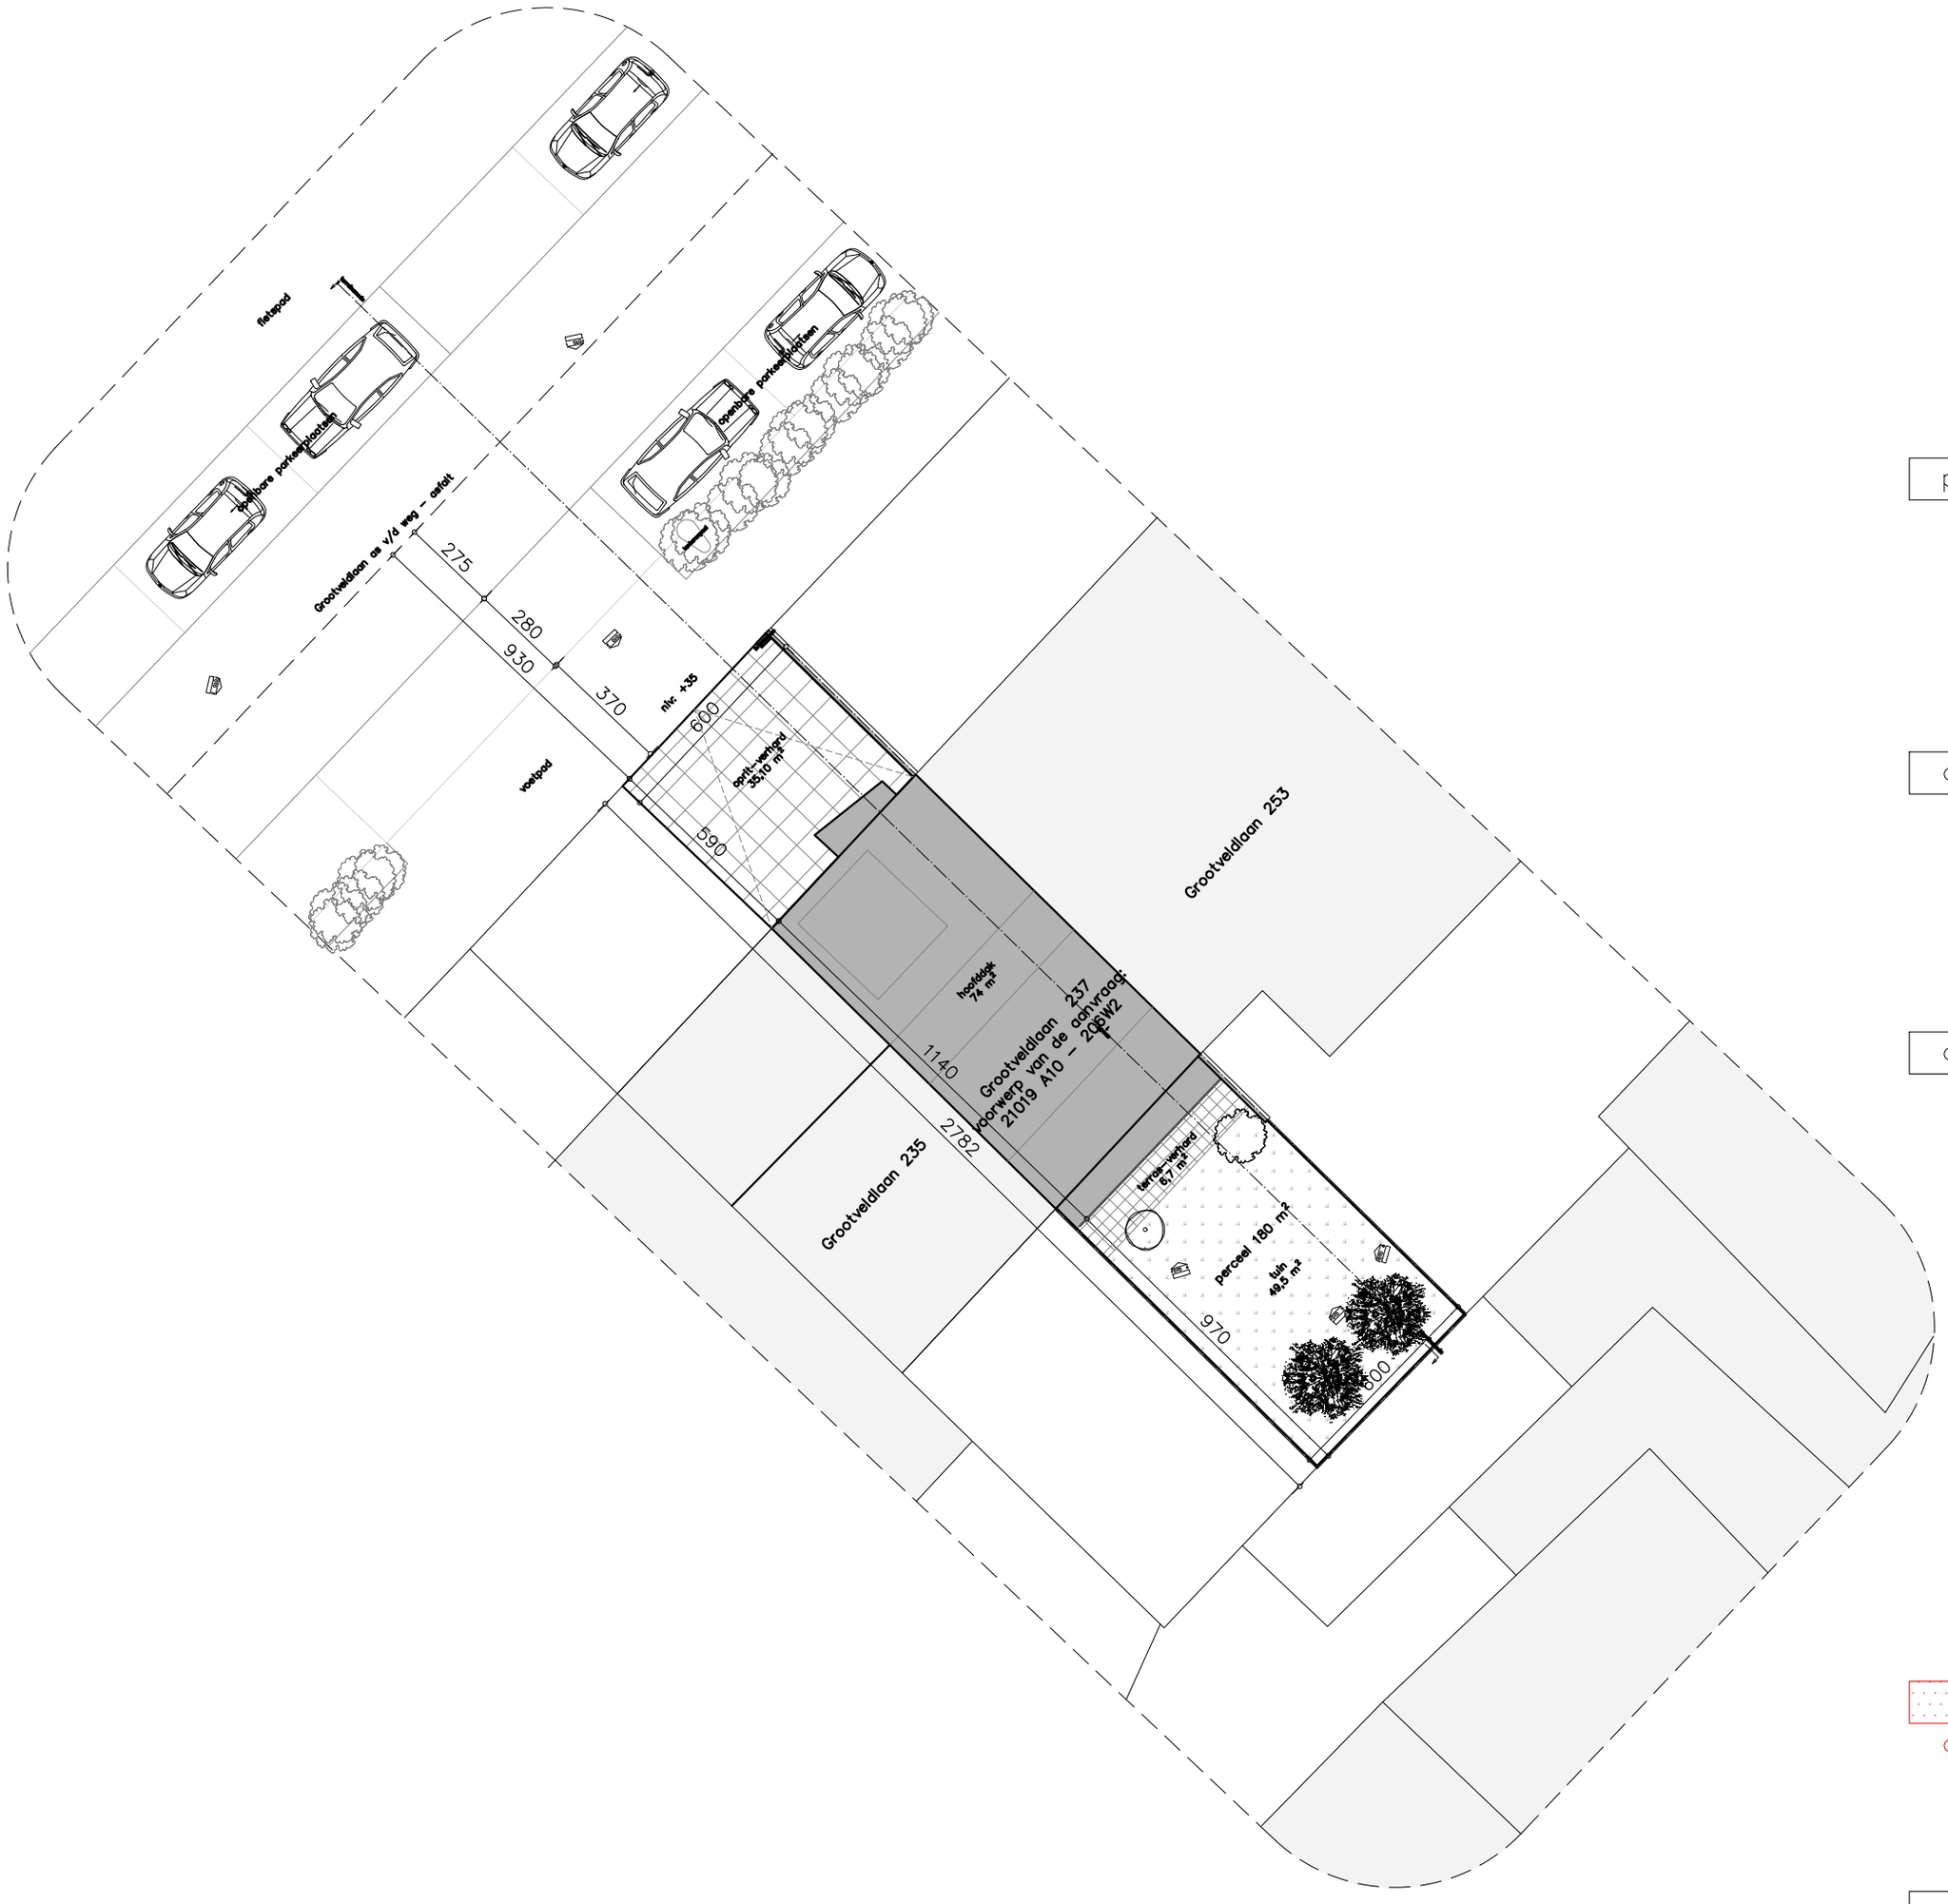


project

architect

opdrachtgever

N

afbraak

planinhoud

bestaande
toestand
inplantingsplan

schaal: 1/200

23/09/2026