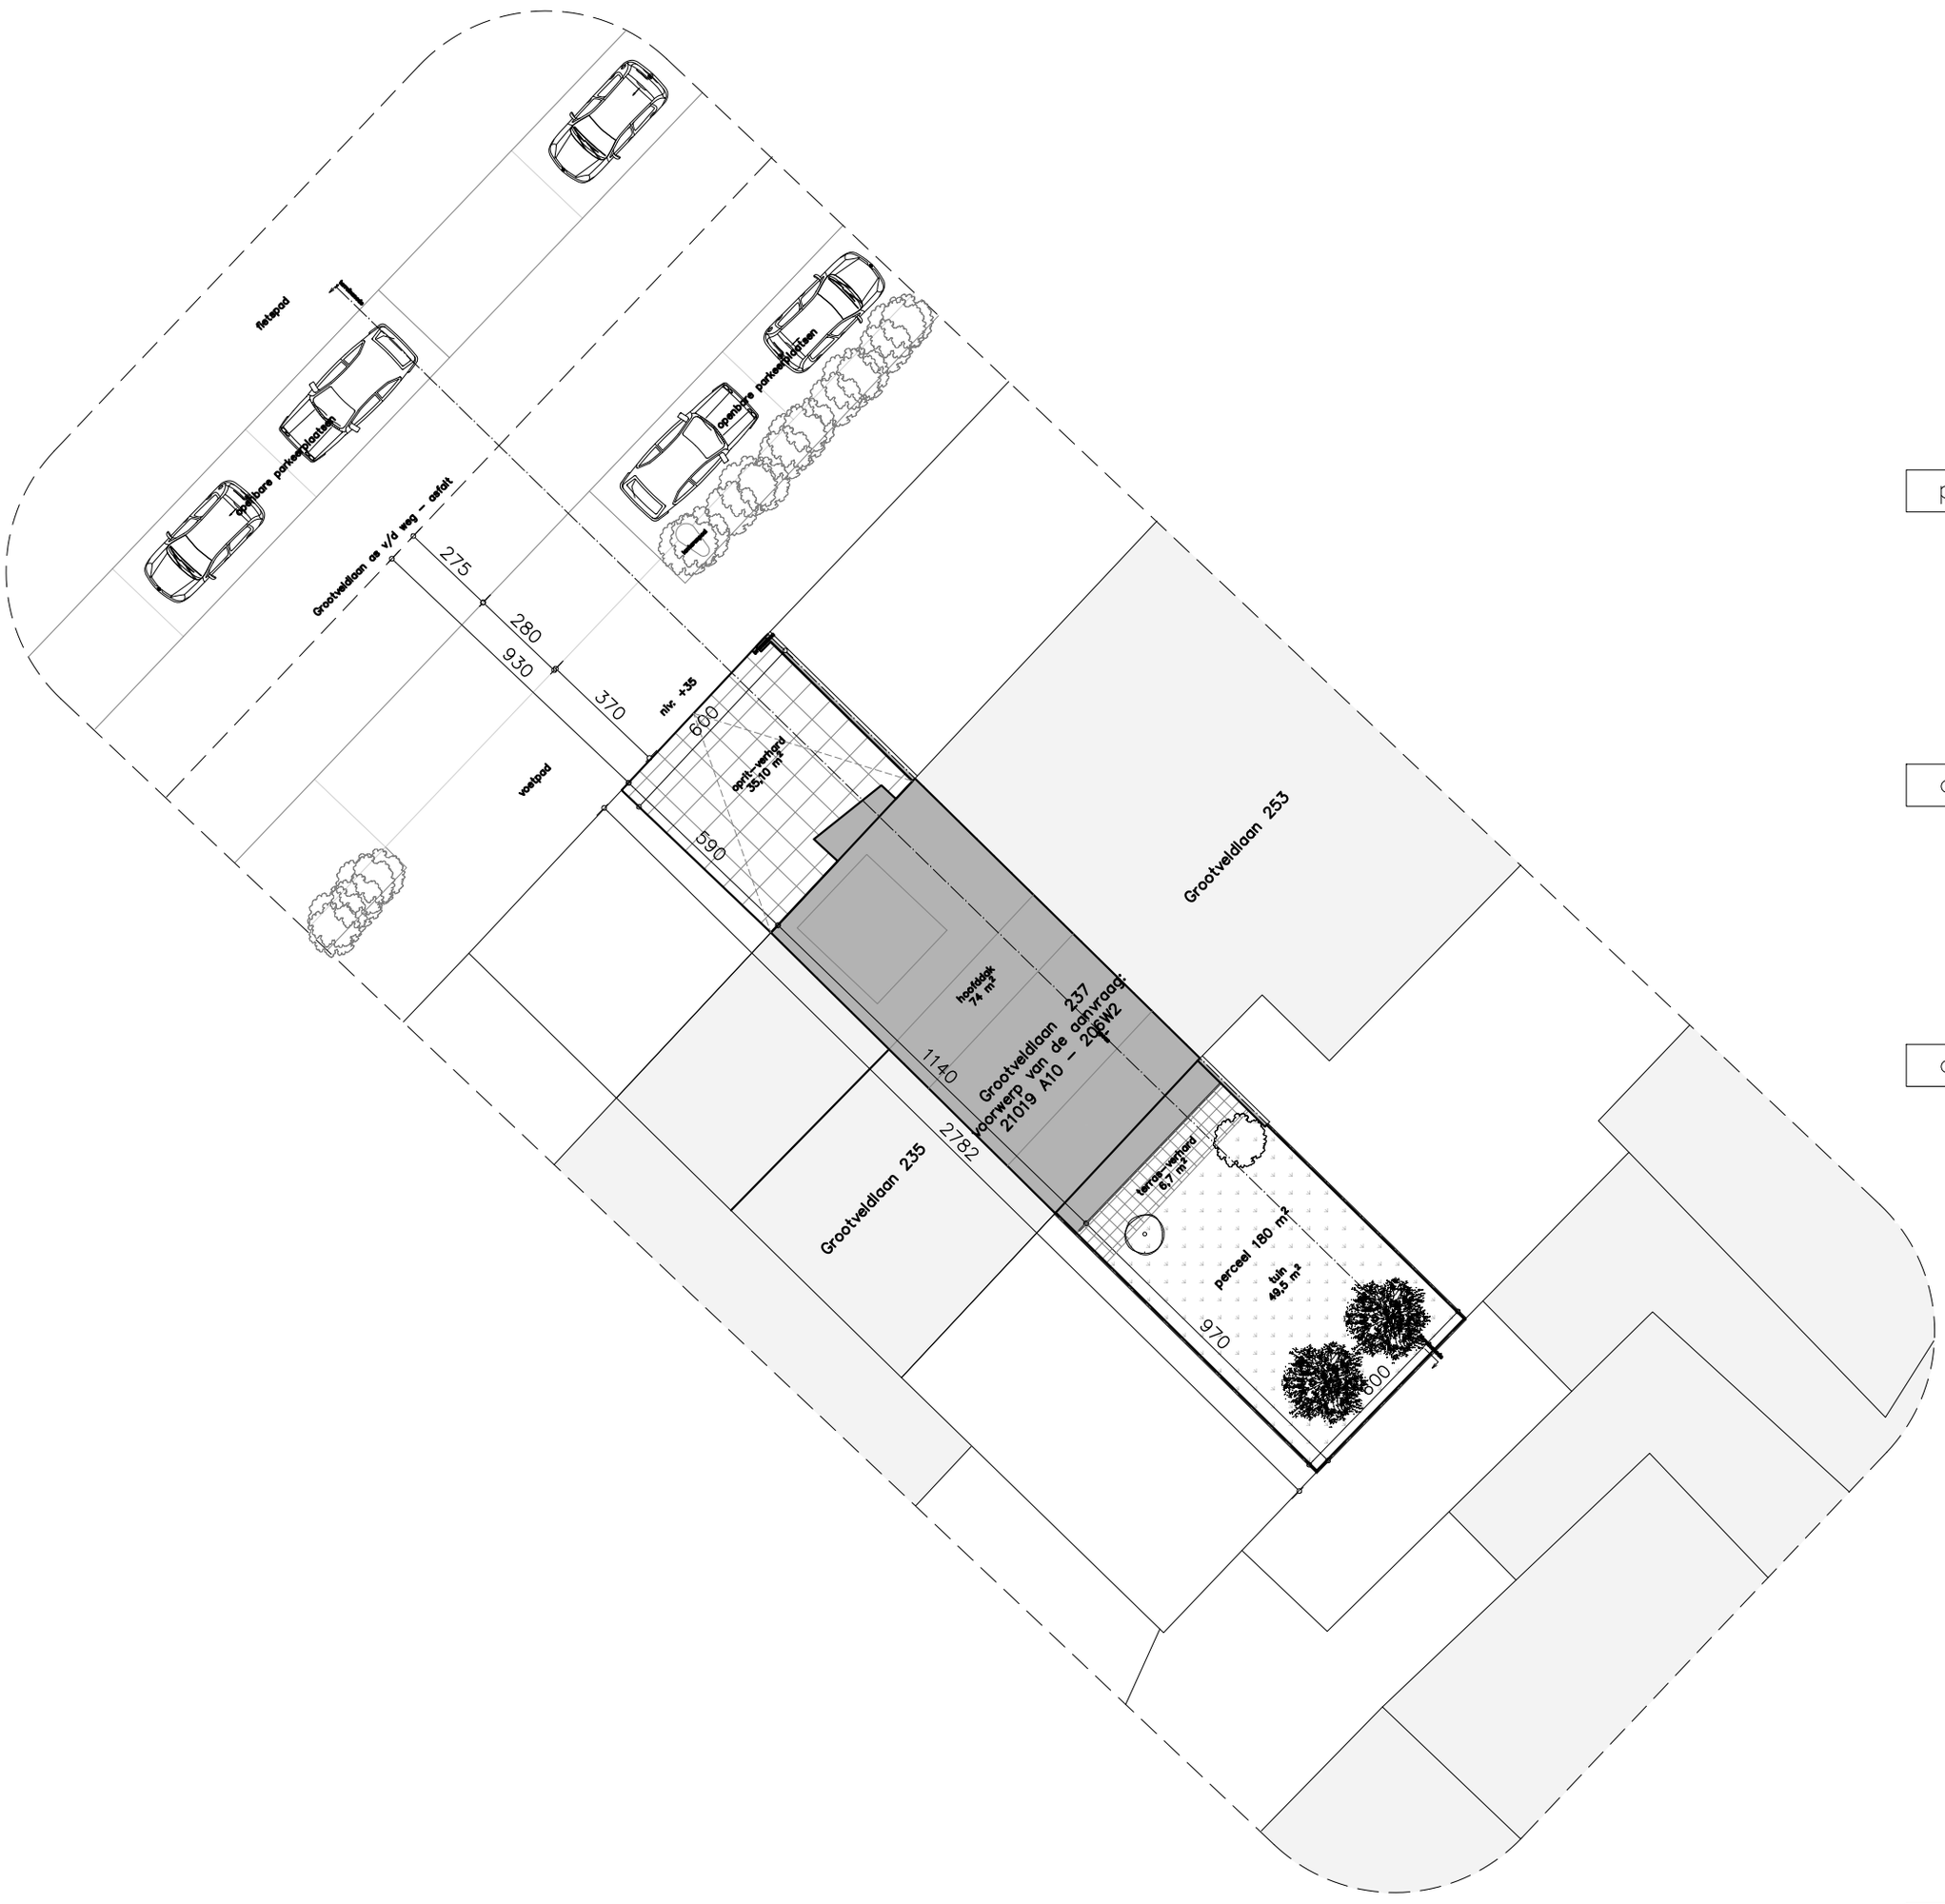


project

architect

opdrachtgever

planinhoud

nieuwe toestand
inplantingsplan

schaal: 1/200

23/09/2026