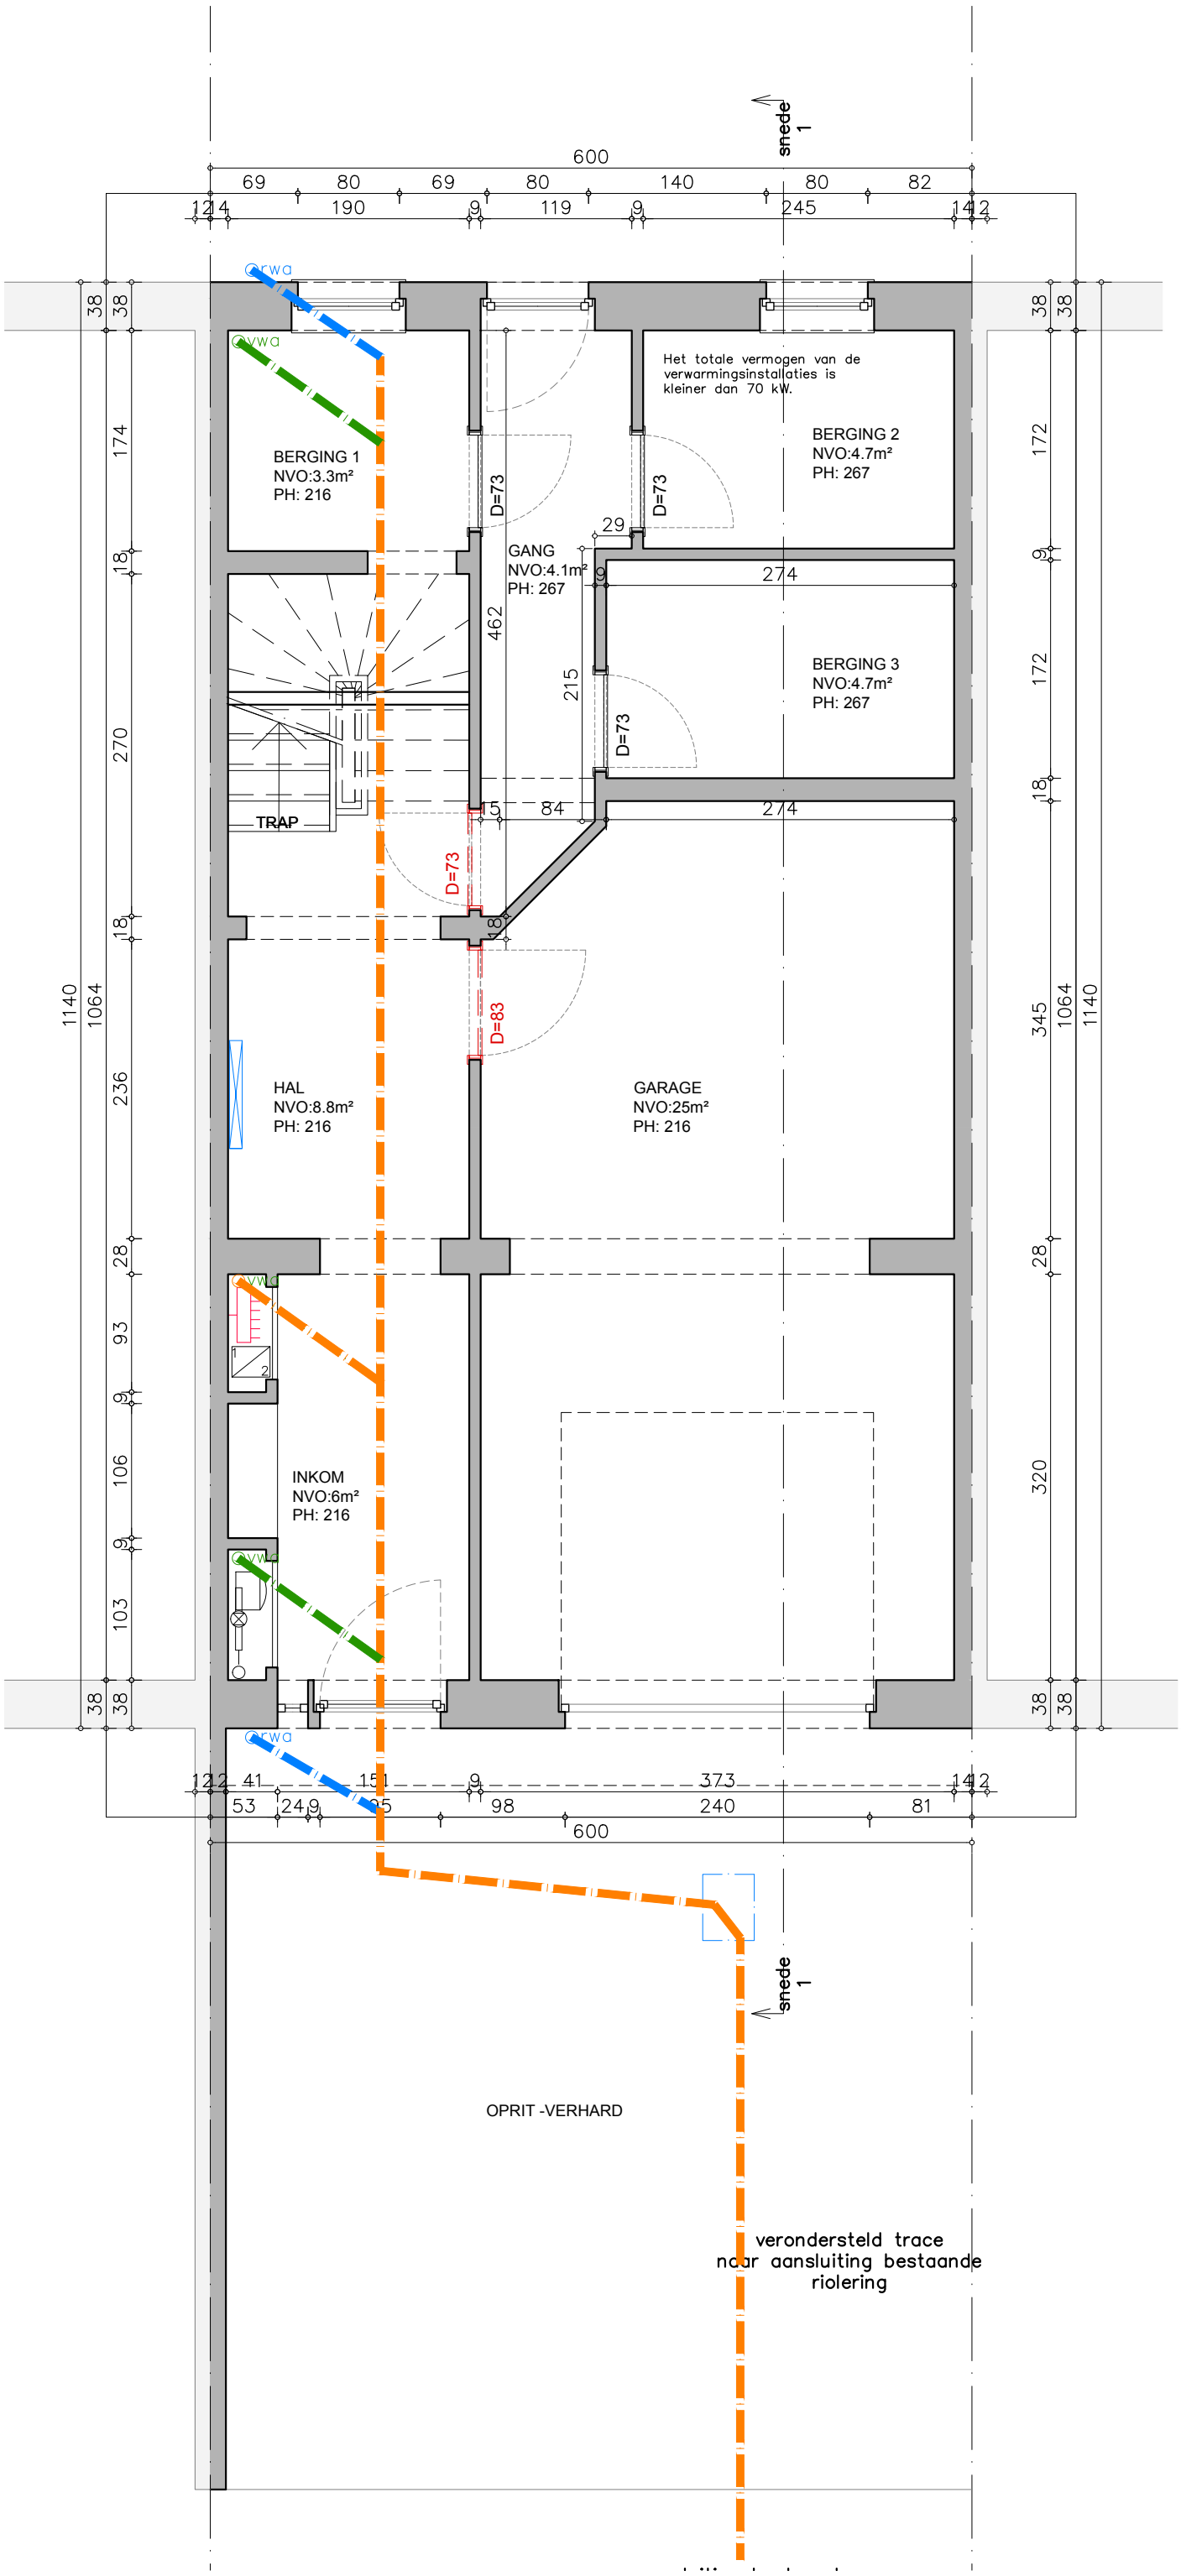


project

architect

opdrachtgever

afbraak

planinhoud

bestaande
toestand afbraak
plan gelijkvloers

schaal: 1/50

23/09/2026