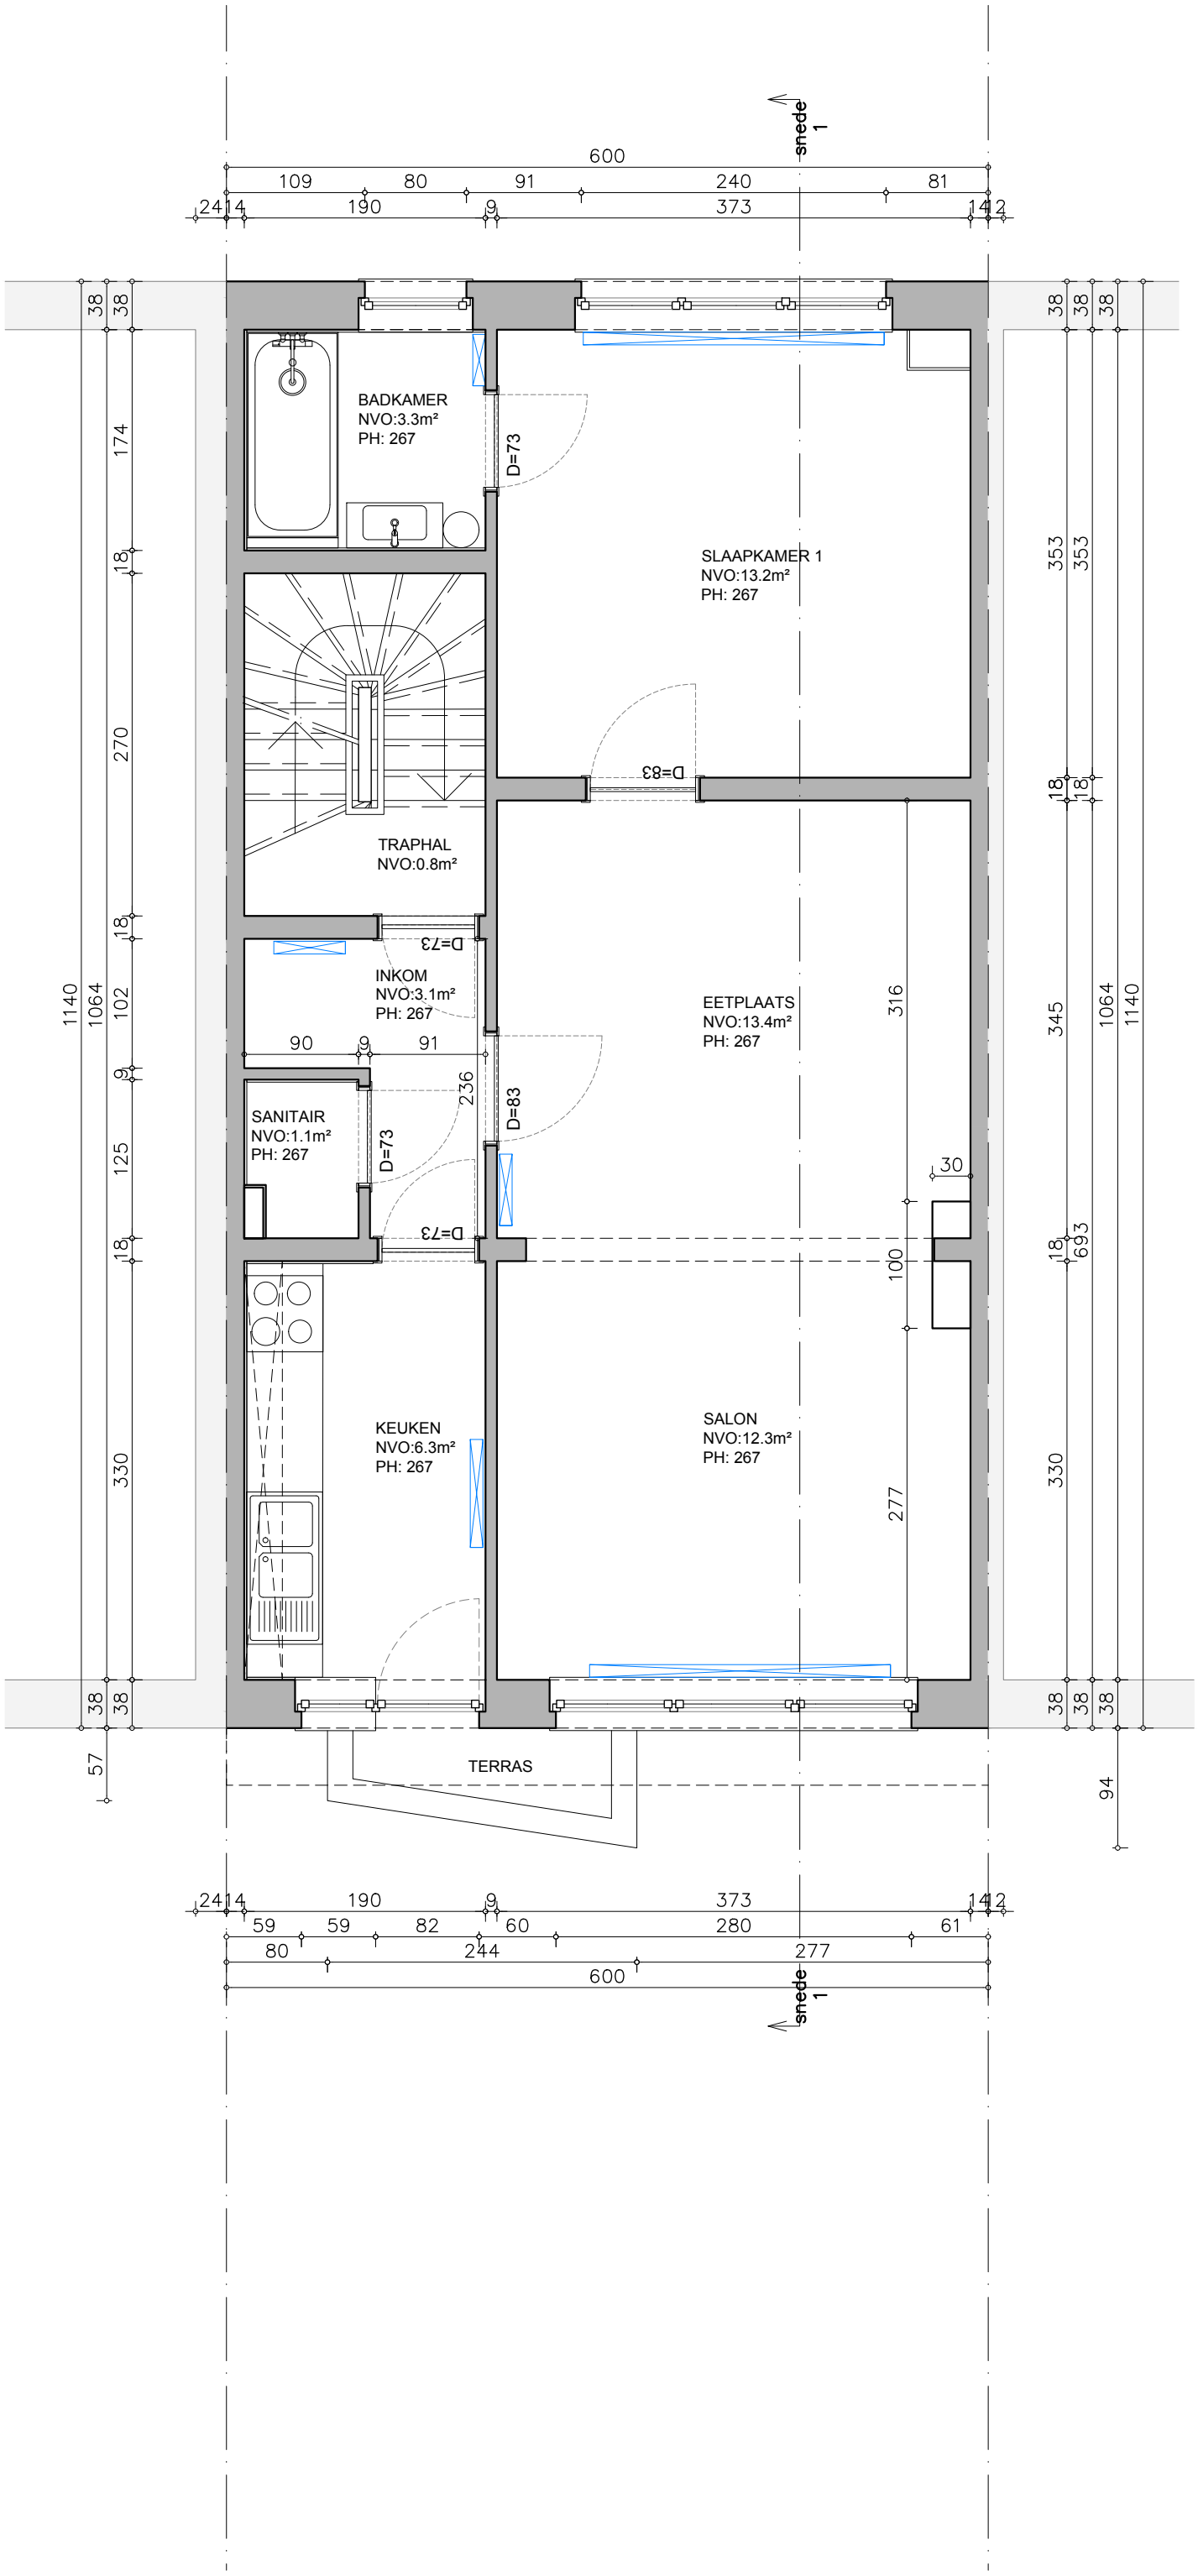


project

architect

opdrachtgever

planinhoud

bestaande
toestand
plan verdieping +1

schaal: 1/50

23/09/2026