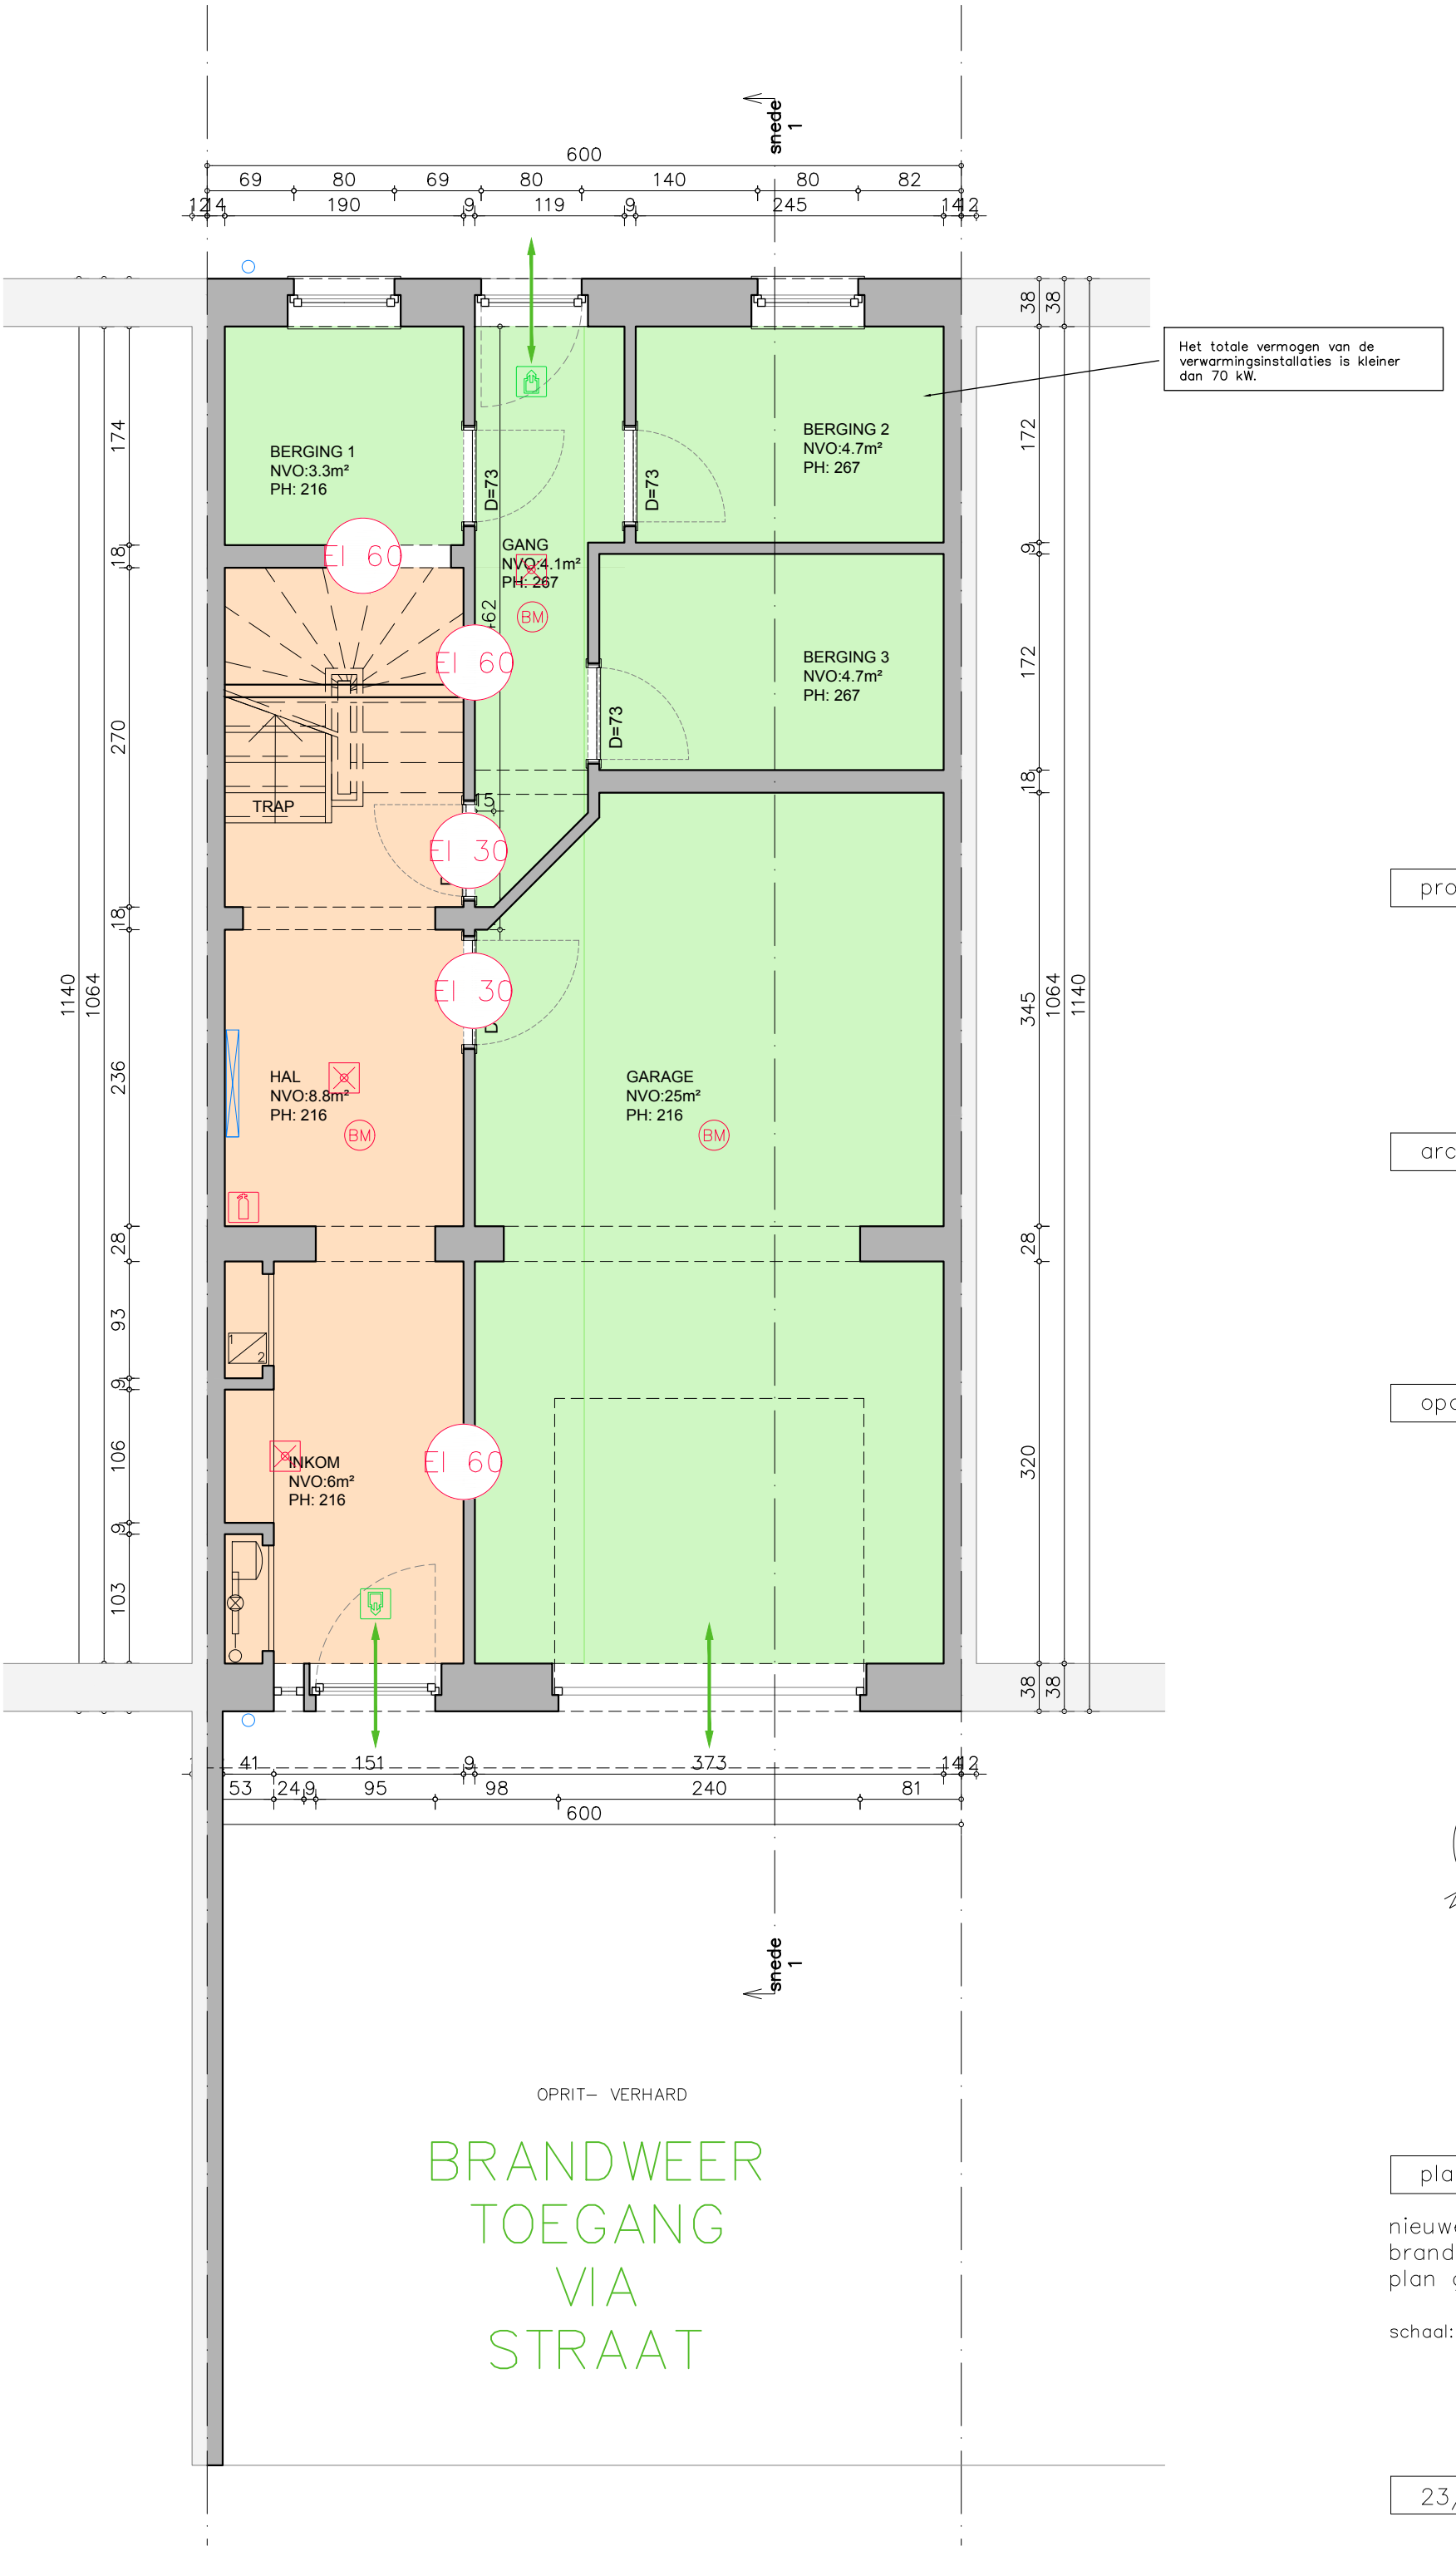


project

architect

opdrachtgever

planinhoud

nieuwe toestand
brandplannen :
plan gelijkvloers

schaal: 1/50

23/09/2026