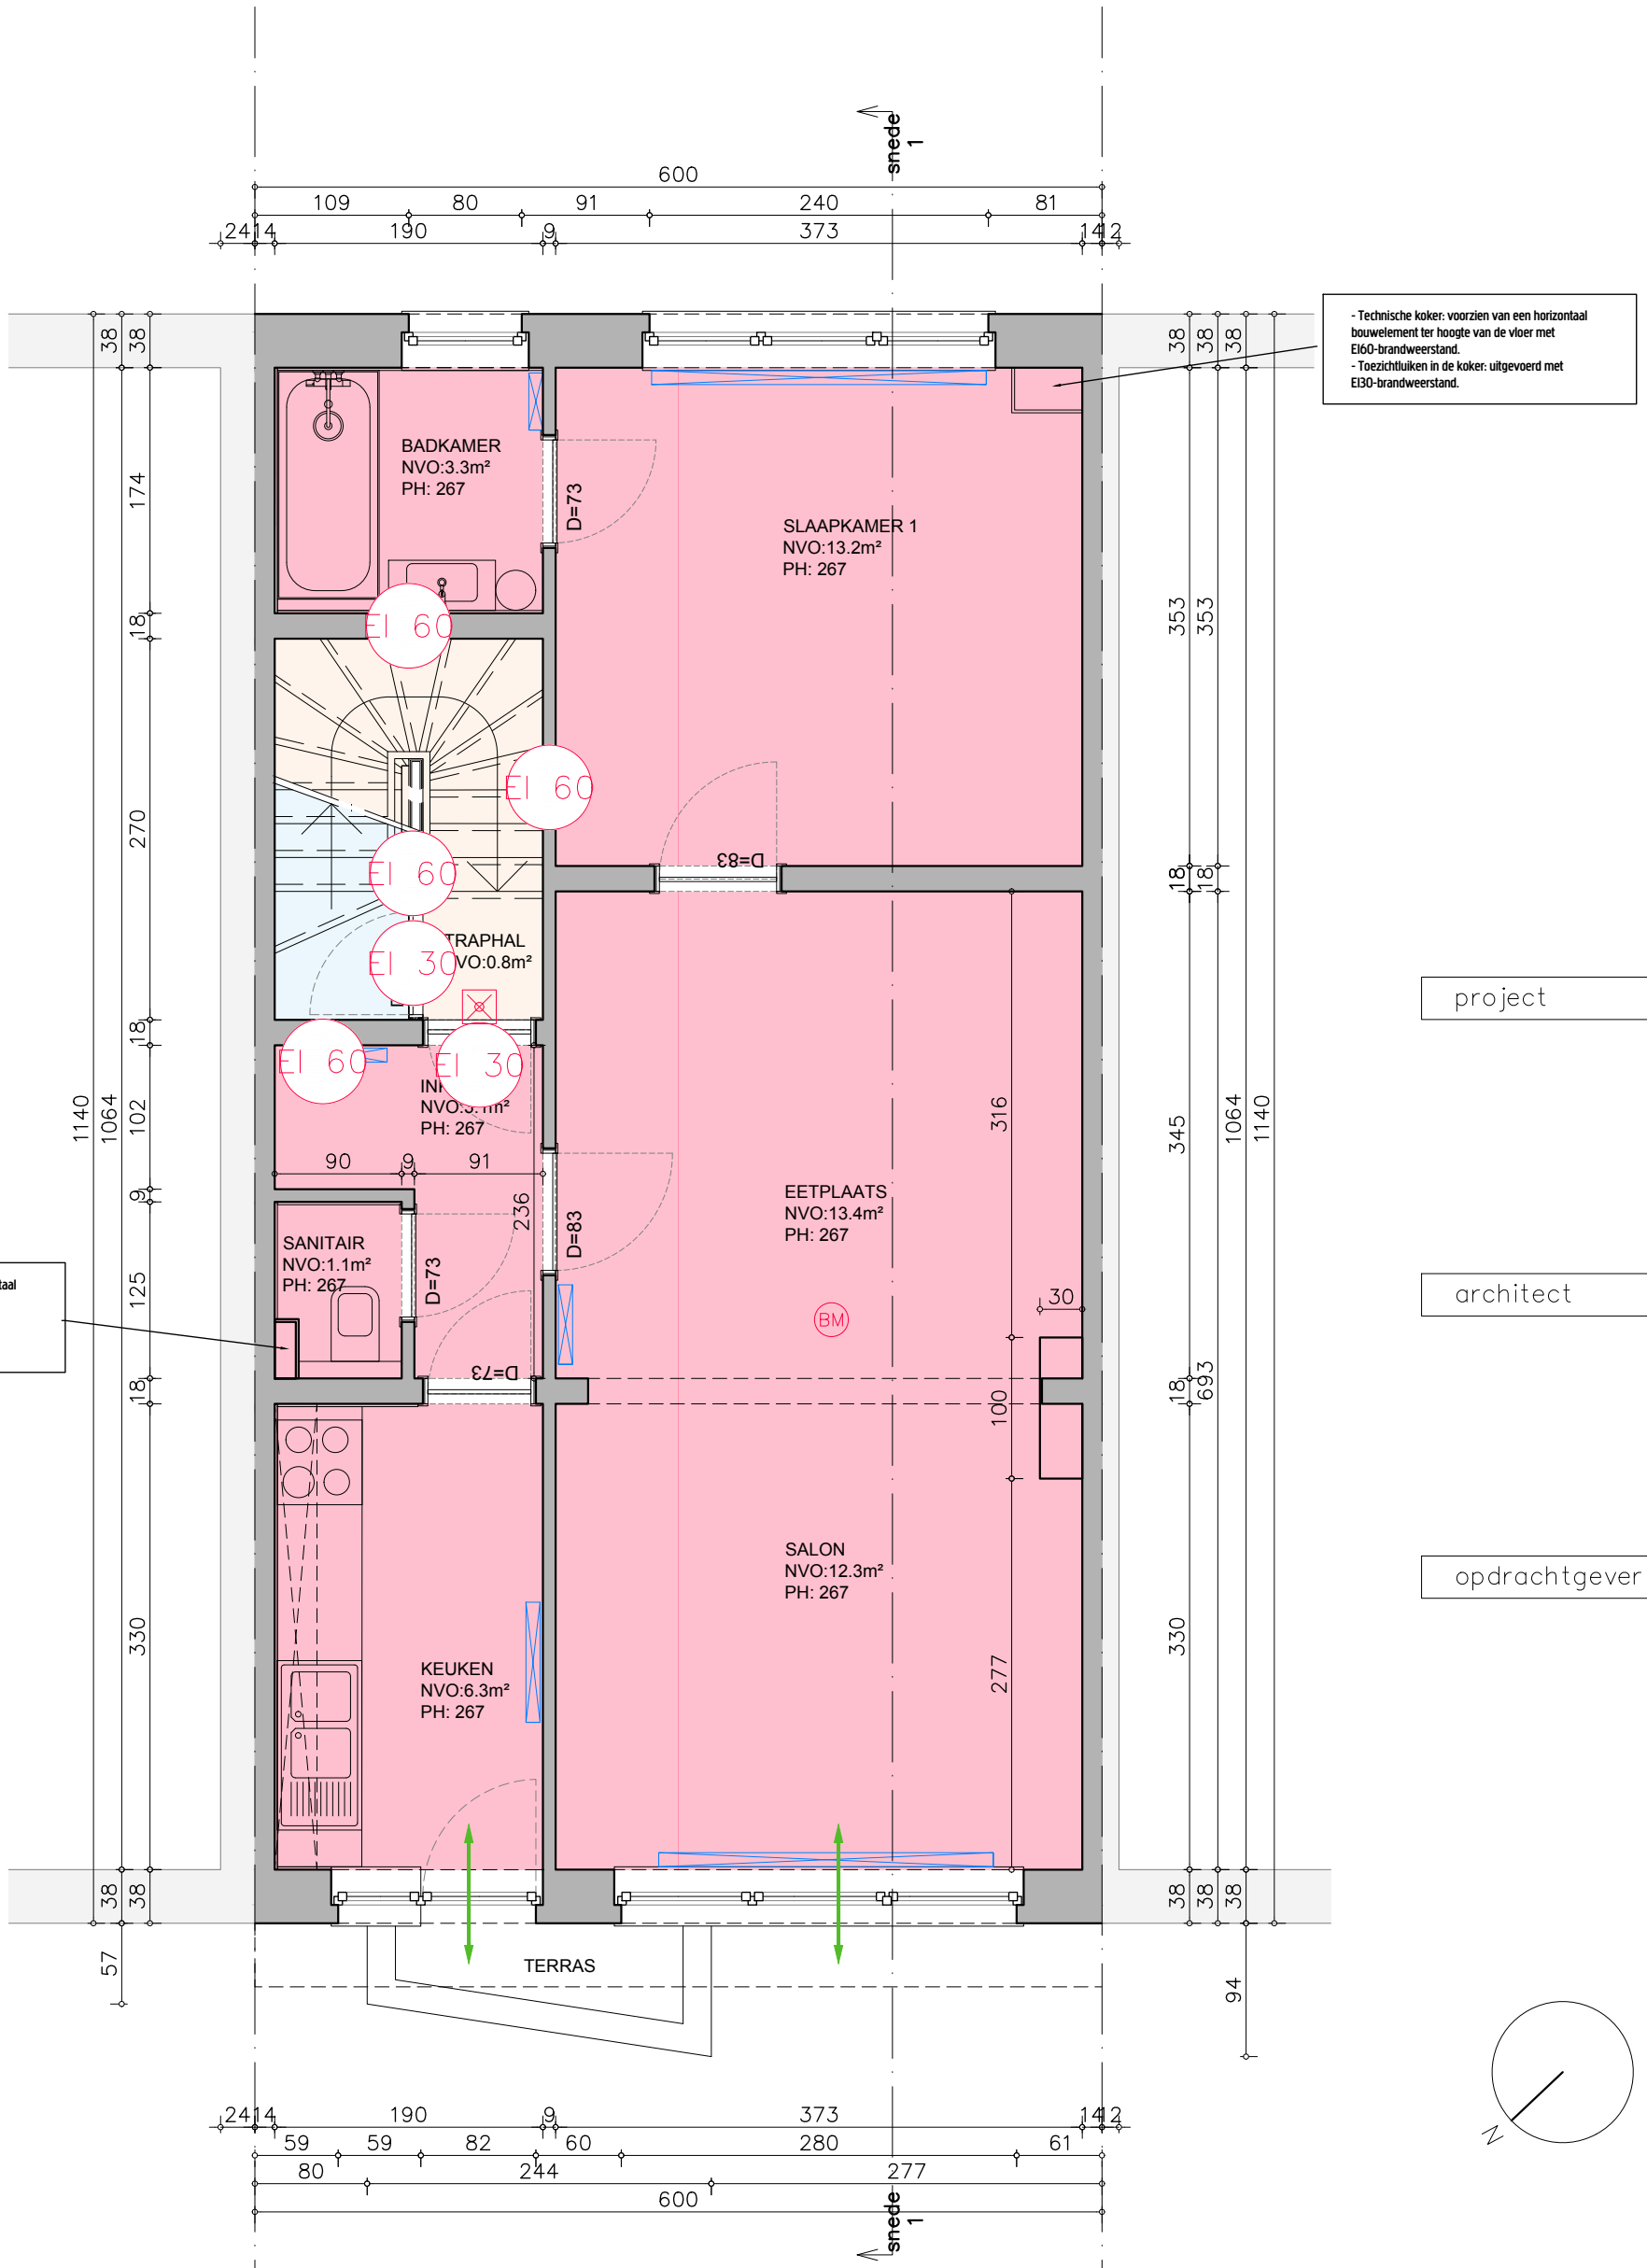


- Technische koker: voorzien van een horizontaal bouwelement ter hoogte van de vloer met EI60-brandweerstand.
- Toezichtluiken in de koker: uitgevoerd met EI30-brandweerstand.

- Technische koker: voorzien van een horizontaal bouwelement ter hoogte van de vloer met EI60-brandweerstand.
- Toezichtluiken in de koker: uitgevoerd met EI30-brandweerstand.

project

architect

opdrachtgever

planinhoud

nieuwe toestand
–
brandplannen :
plan verdieping +1

schaal: 1/50

23/09/2026