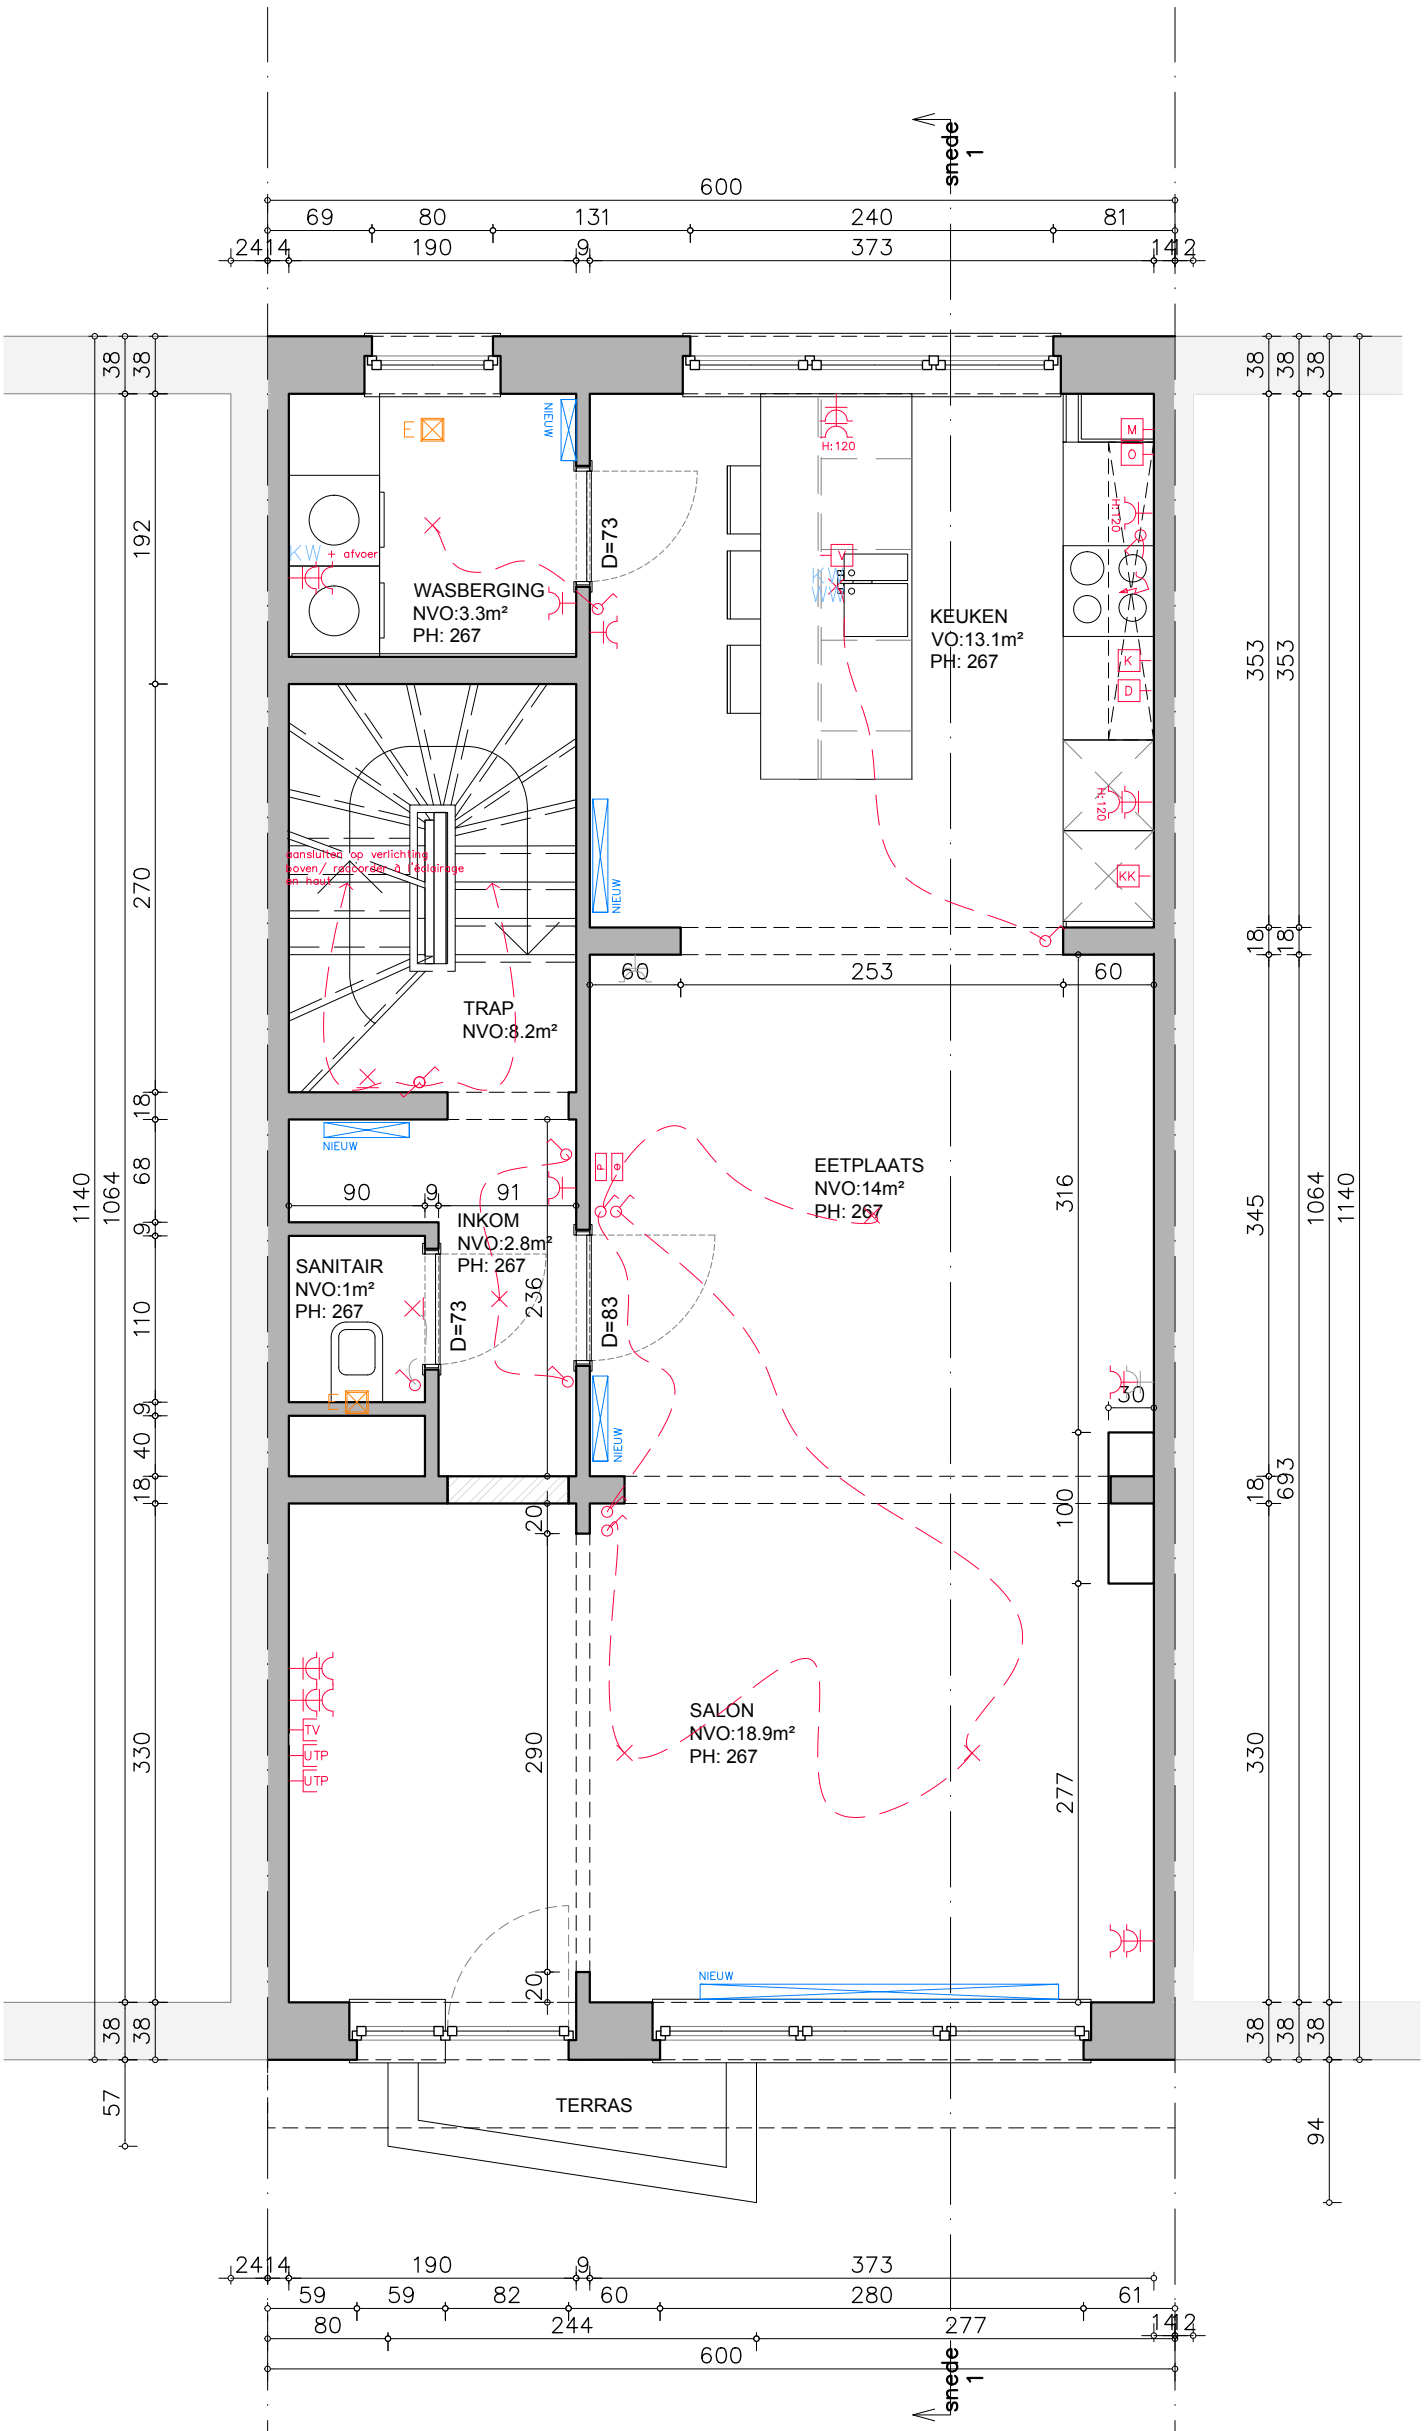

snede 1
600
69
80
131
240
81
2414
190
9
373
142
38
38
38
38
38
192
270
353
353
18
18
WASBERGING
NVO:3.3m²
PH: 267
KW + afvoer
E
NIEUW
D=73
KEUKEN
VO:13.1m²
PH: 267
H:120
M
O
K
D
KK
TRAP
NVO:8.2m²
aansluiten op verlichting
boven / raccorder à l'éclairage
en haut
60
253
60
NIEUW
1140
1064
68
9
110
9
40
18
330
57
18
345
1064
1140
316
277
EETPLAATS
NVO:14m²
PH: 267
INKOM
NVO:2.8m²
PH: 267
SANITAIR
NVO:1m²
PH: 267
90
9
91
D=73
236
D=83
30
18
693
100
20
290
20
SALON
NVO:18.9m²
PH: 267
TV
TP
TERRAS
94
59
59
82
60
280
61
80
244
277
project
architect
opdrachtgever
planinhoud
nieuwe toestand
plan verdieping
+2
schaal: 1/50
23/09/2026