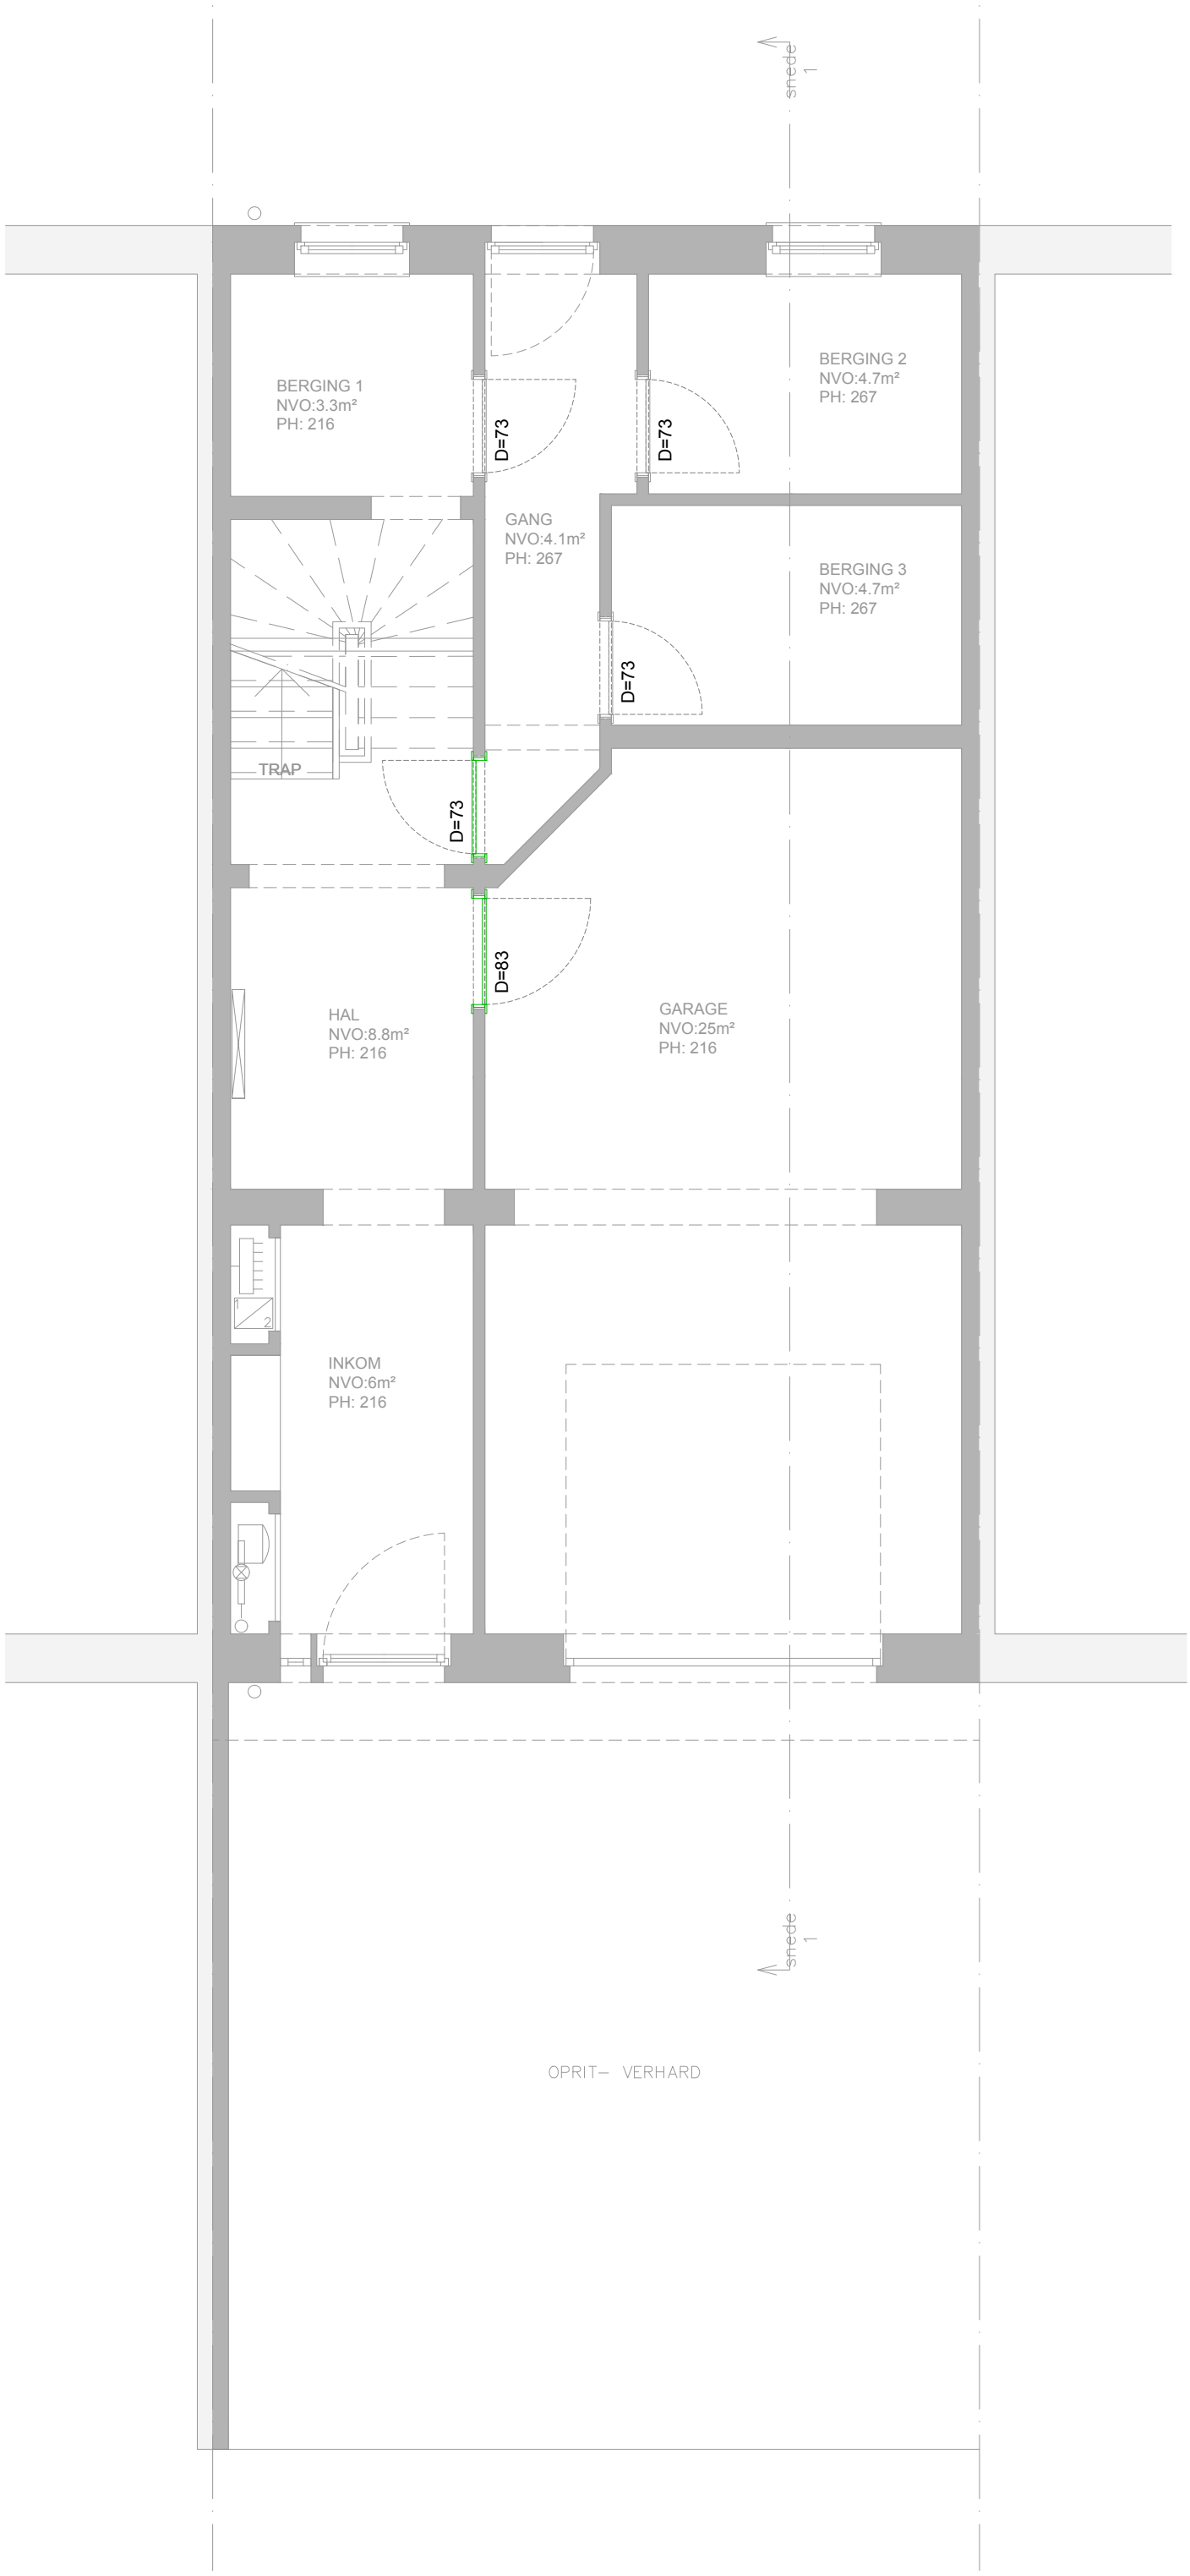


project

architect


opdrachtgever

planinhoud

syntheseplan A3:
plan gelijkvloers

schaal: 1/50

23/09/2026

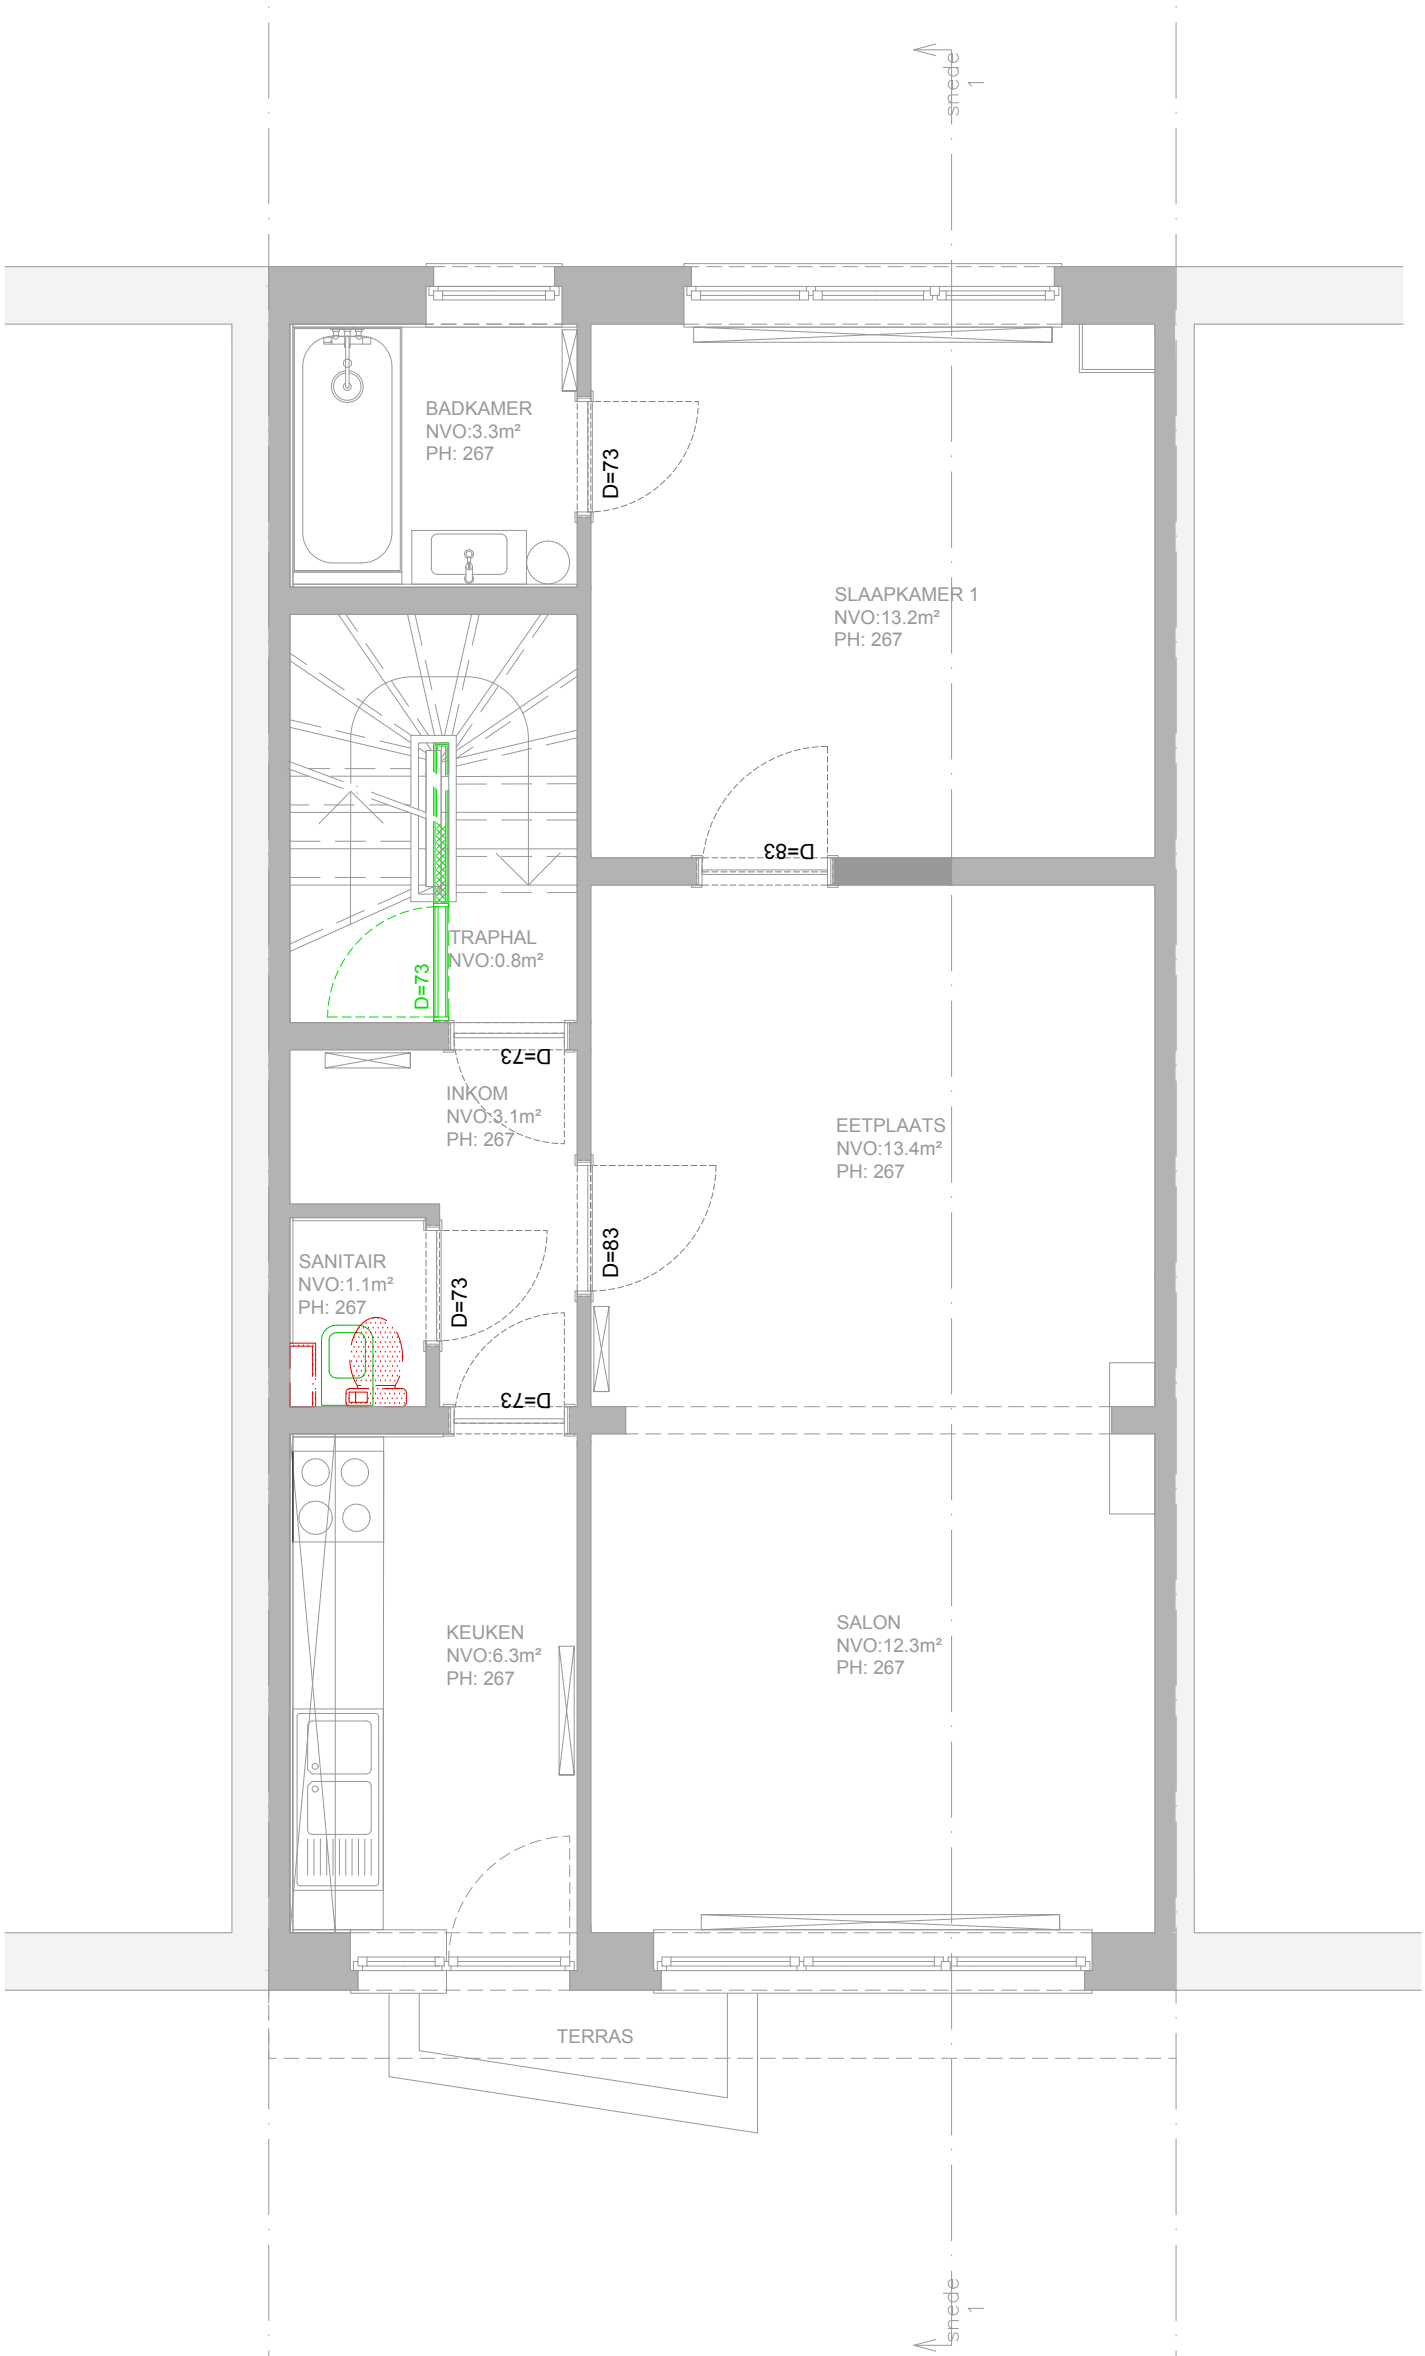

project

architect

opdrachtgever


N

planinhoud

syntheseplan A3:
plan verdieping +1

schaal: 1/50

23/09/2026

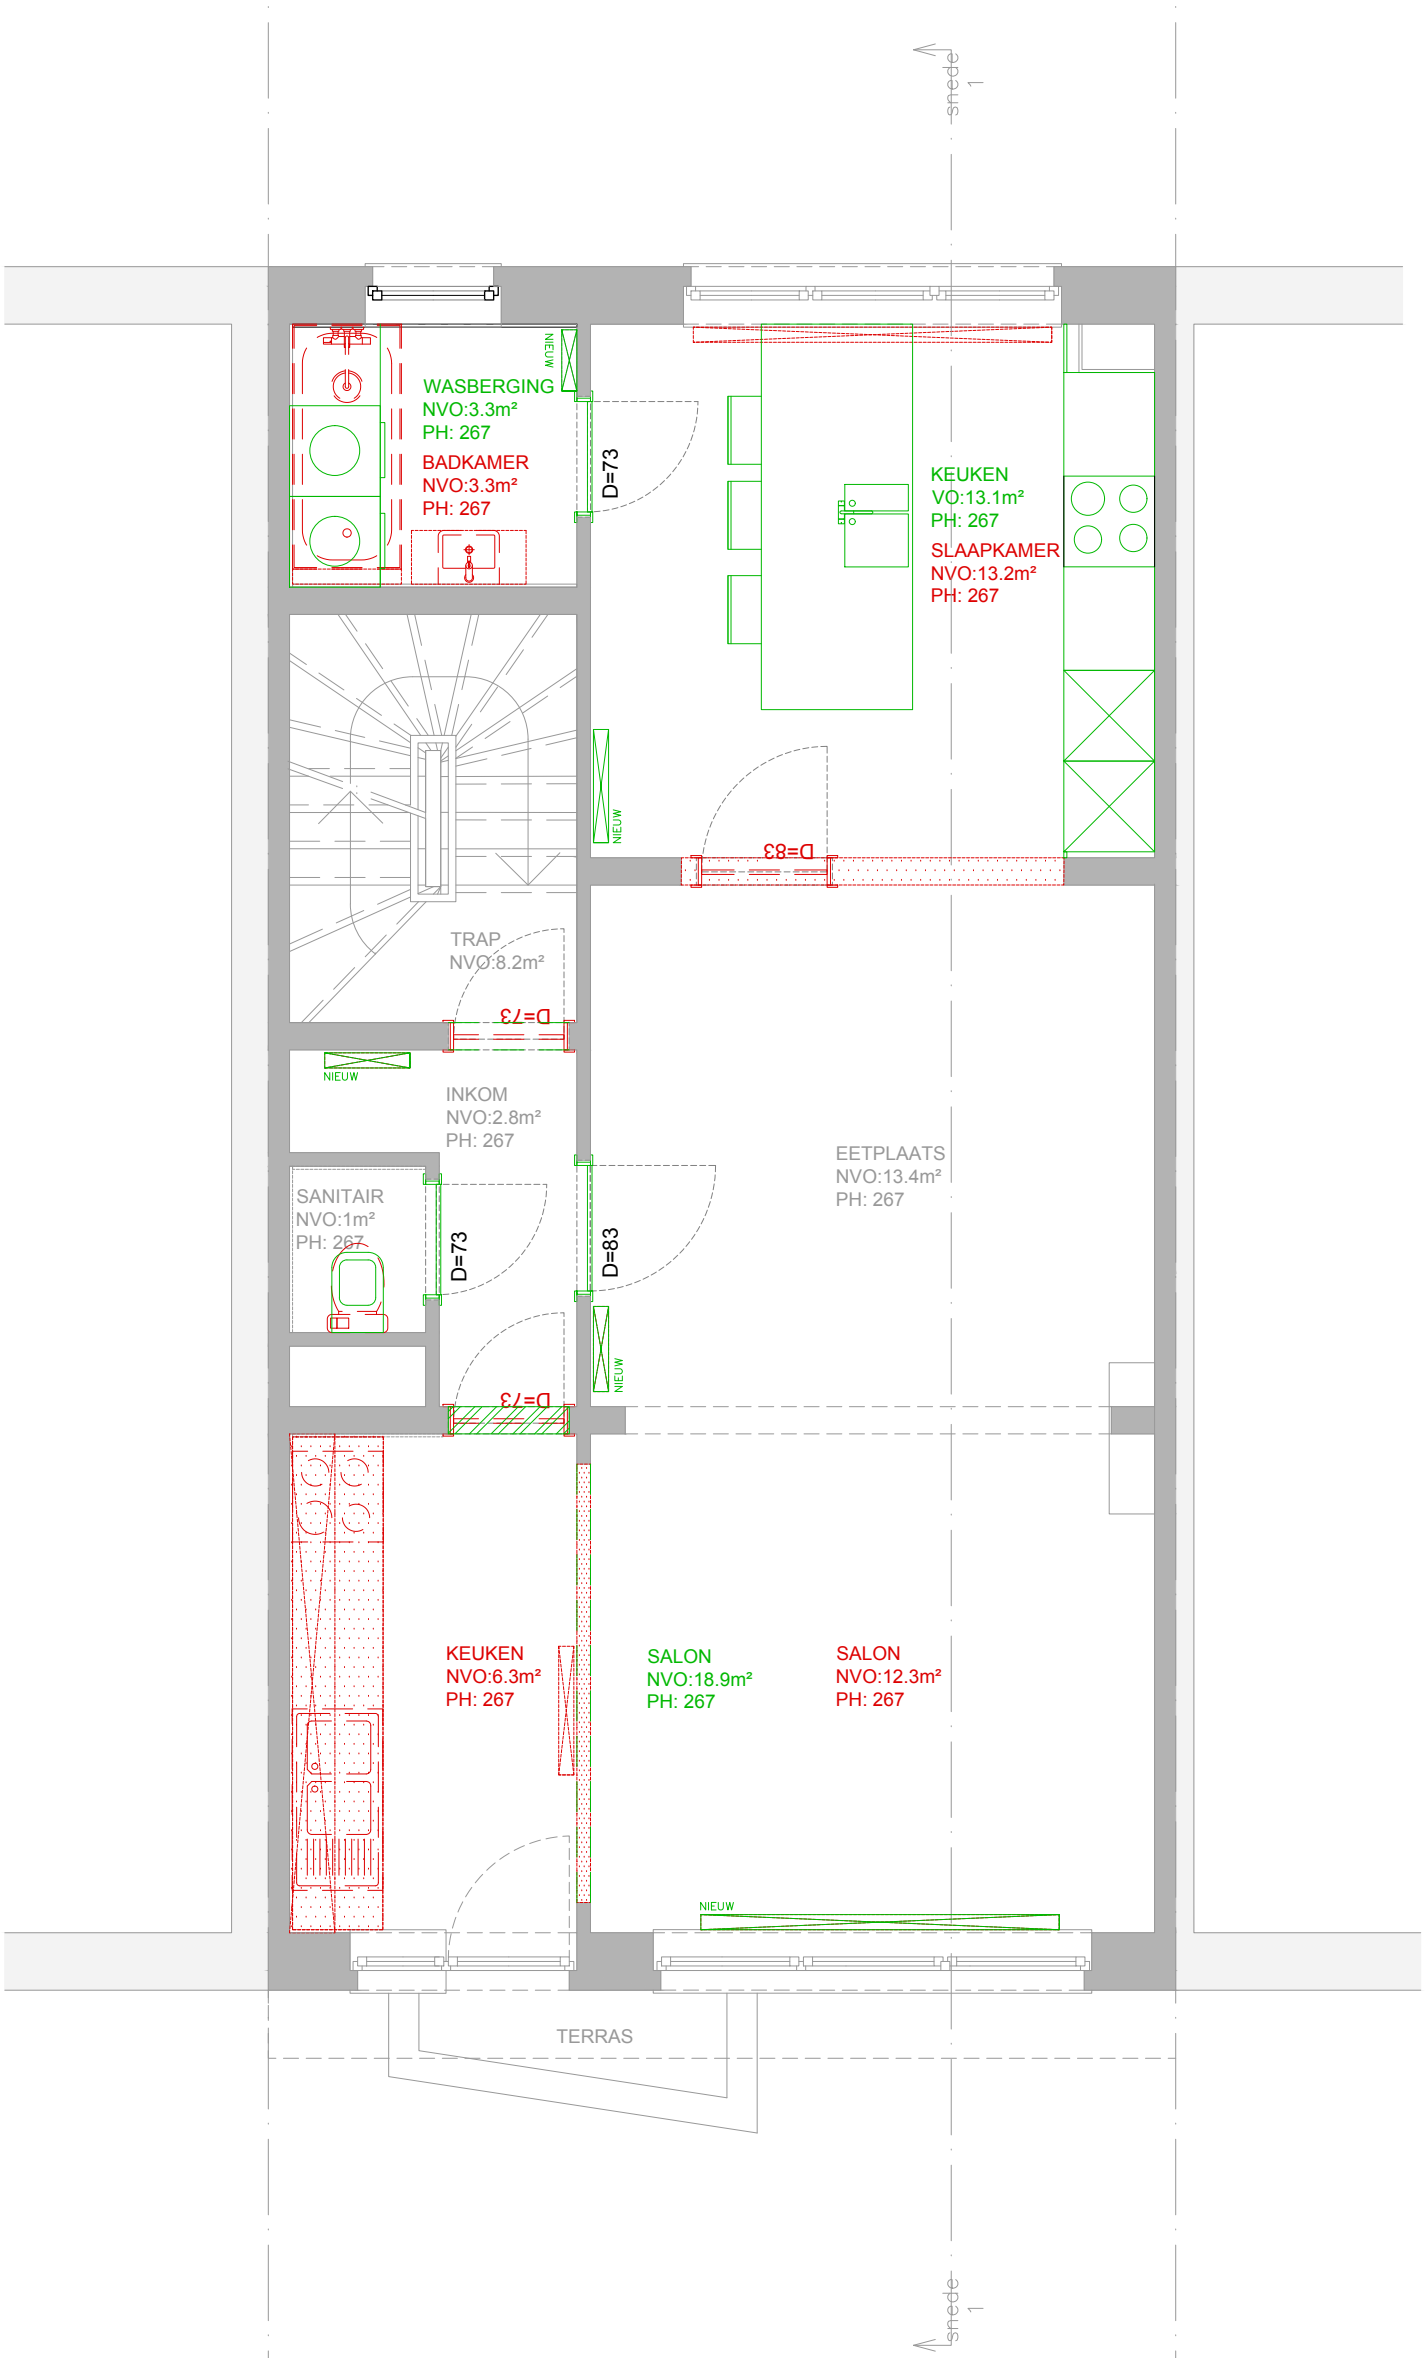

project

architect


opdrachtgever

planinhoud

syntheseplan A3:
plan verdieping
+2

schaal: 1/50

23/09/2026

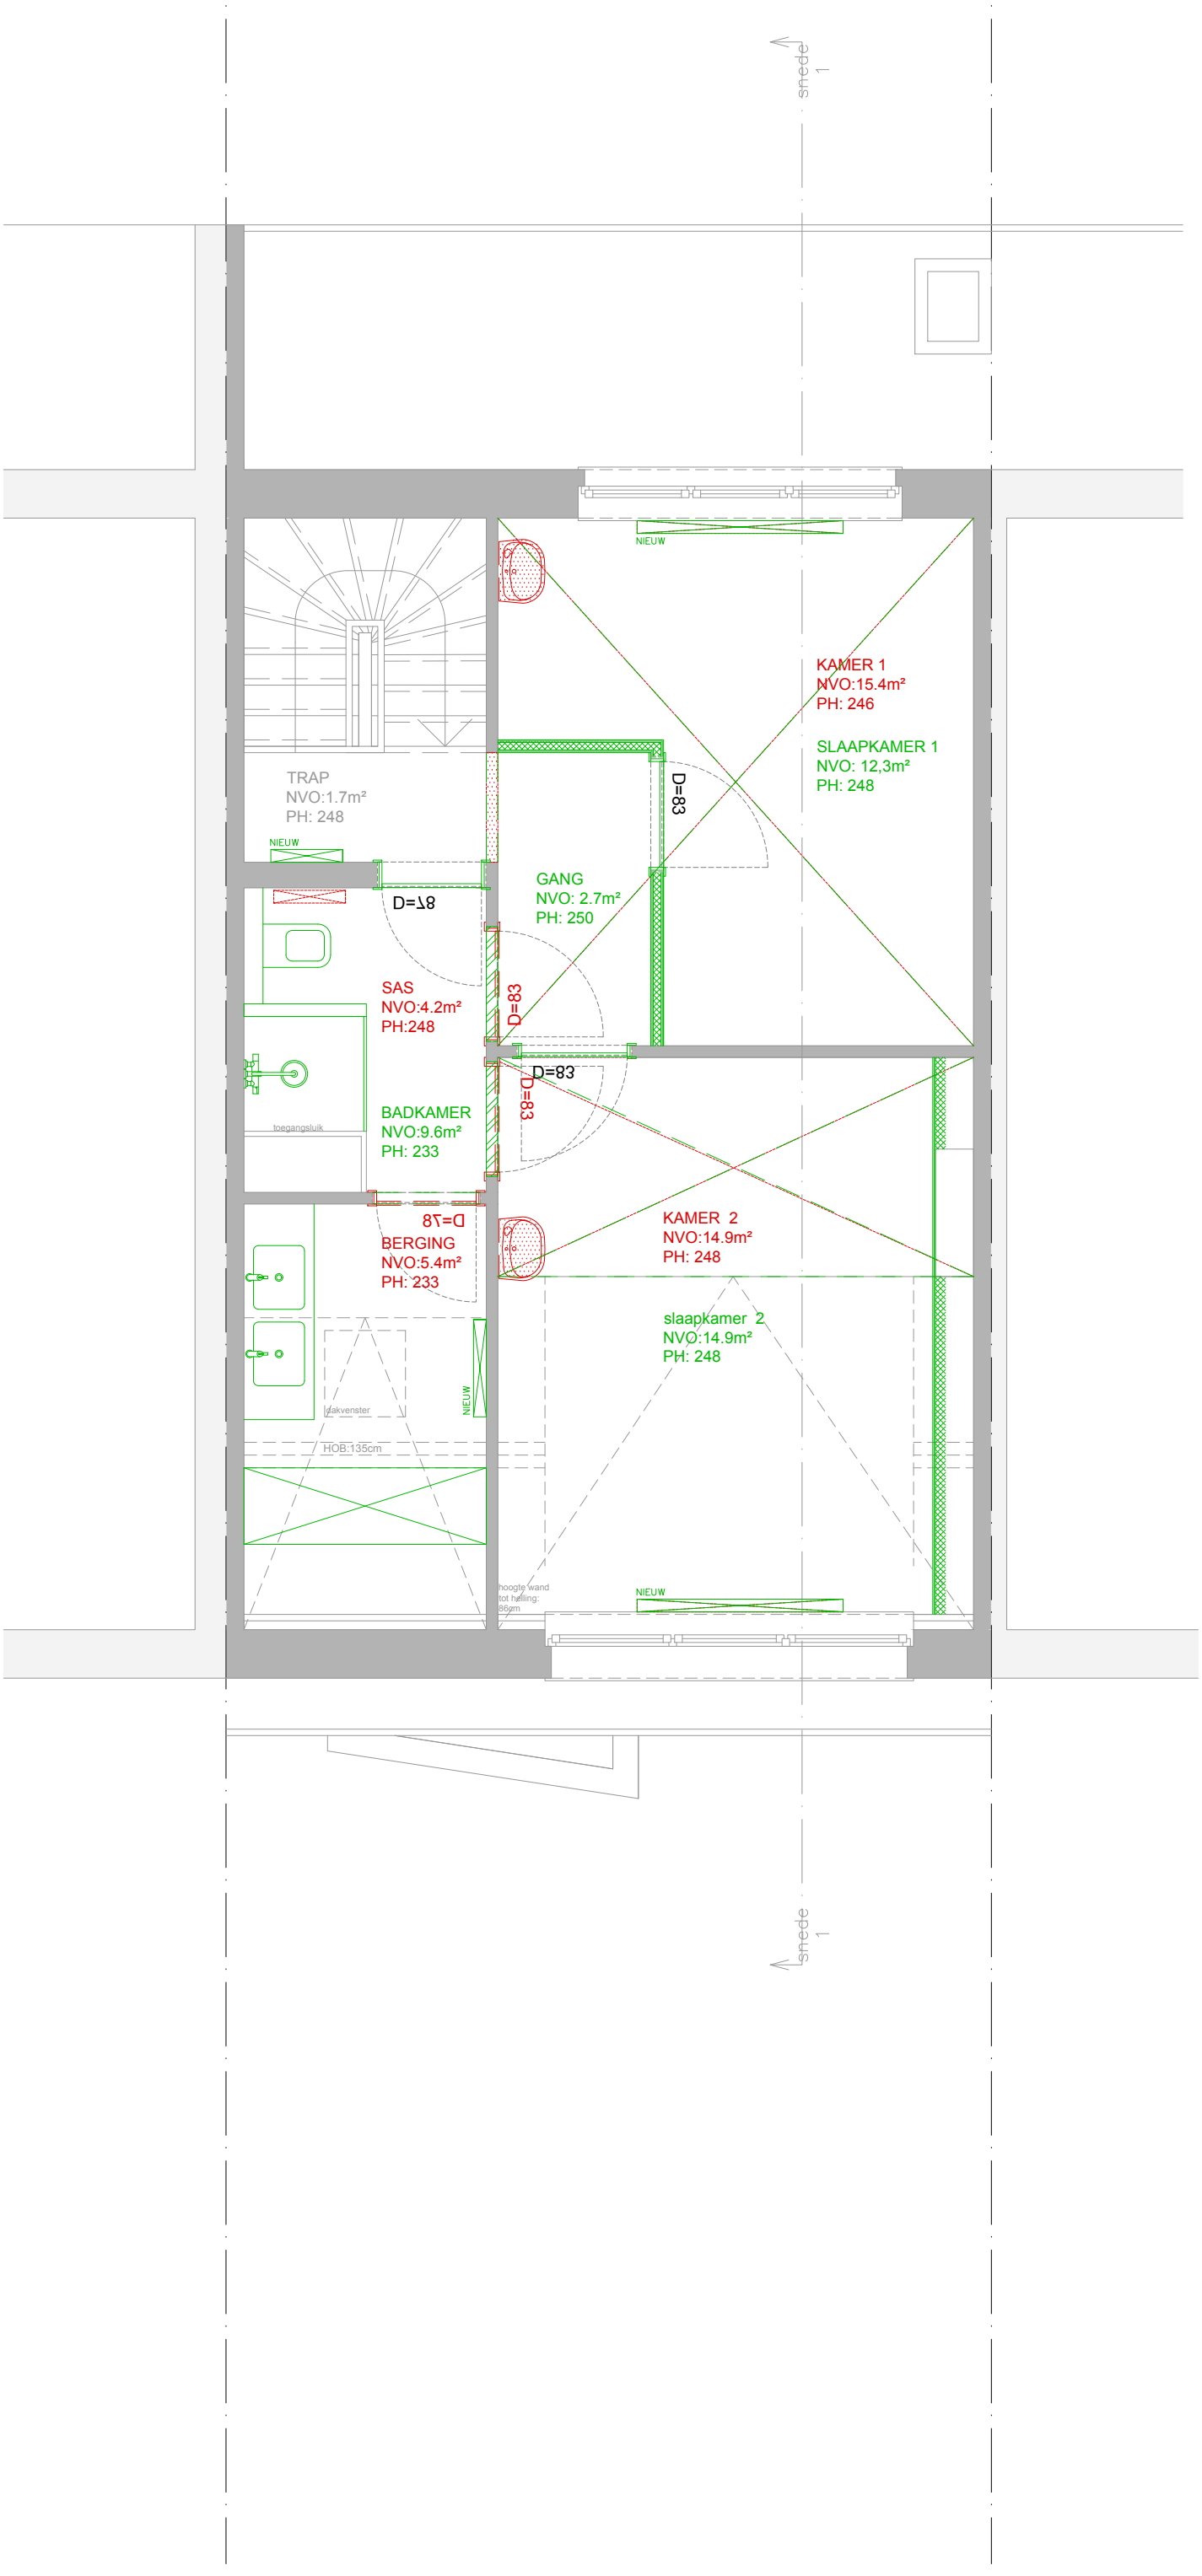

project

architect

opdrachtgever


N

planinhoud

syntheseplan A3:
plan verdieping
+3

schaal: 1/50

23/09/2026

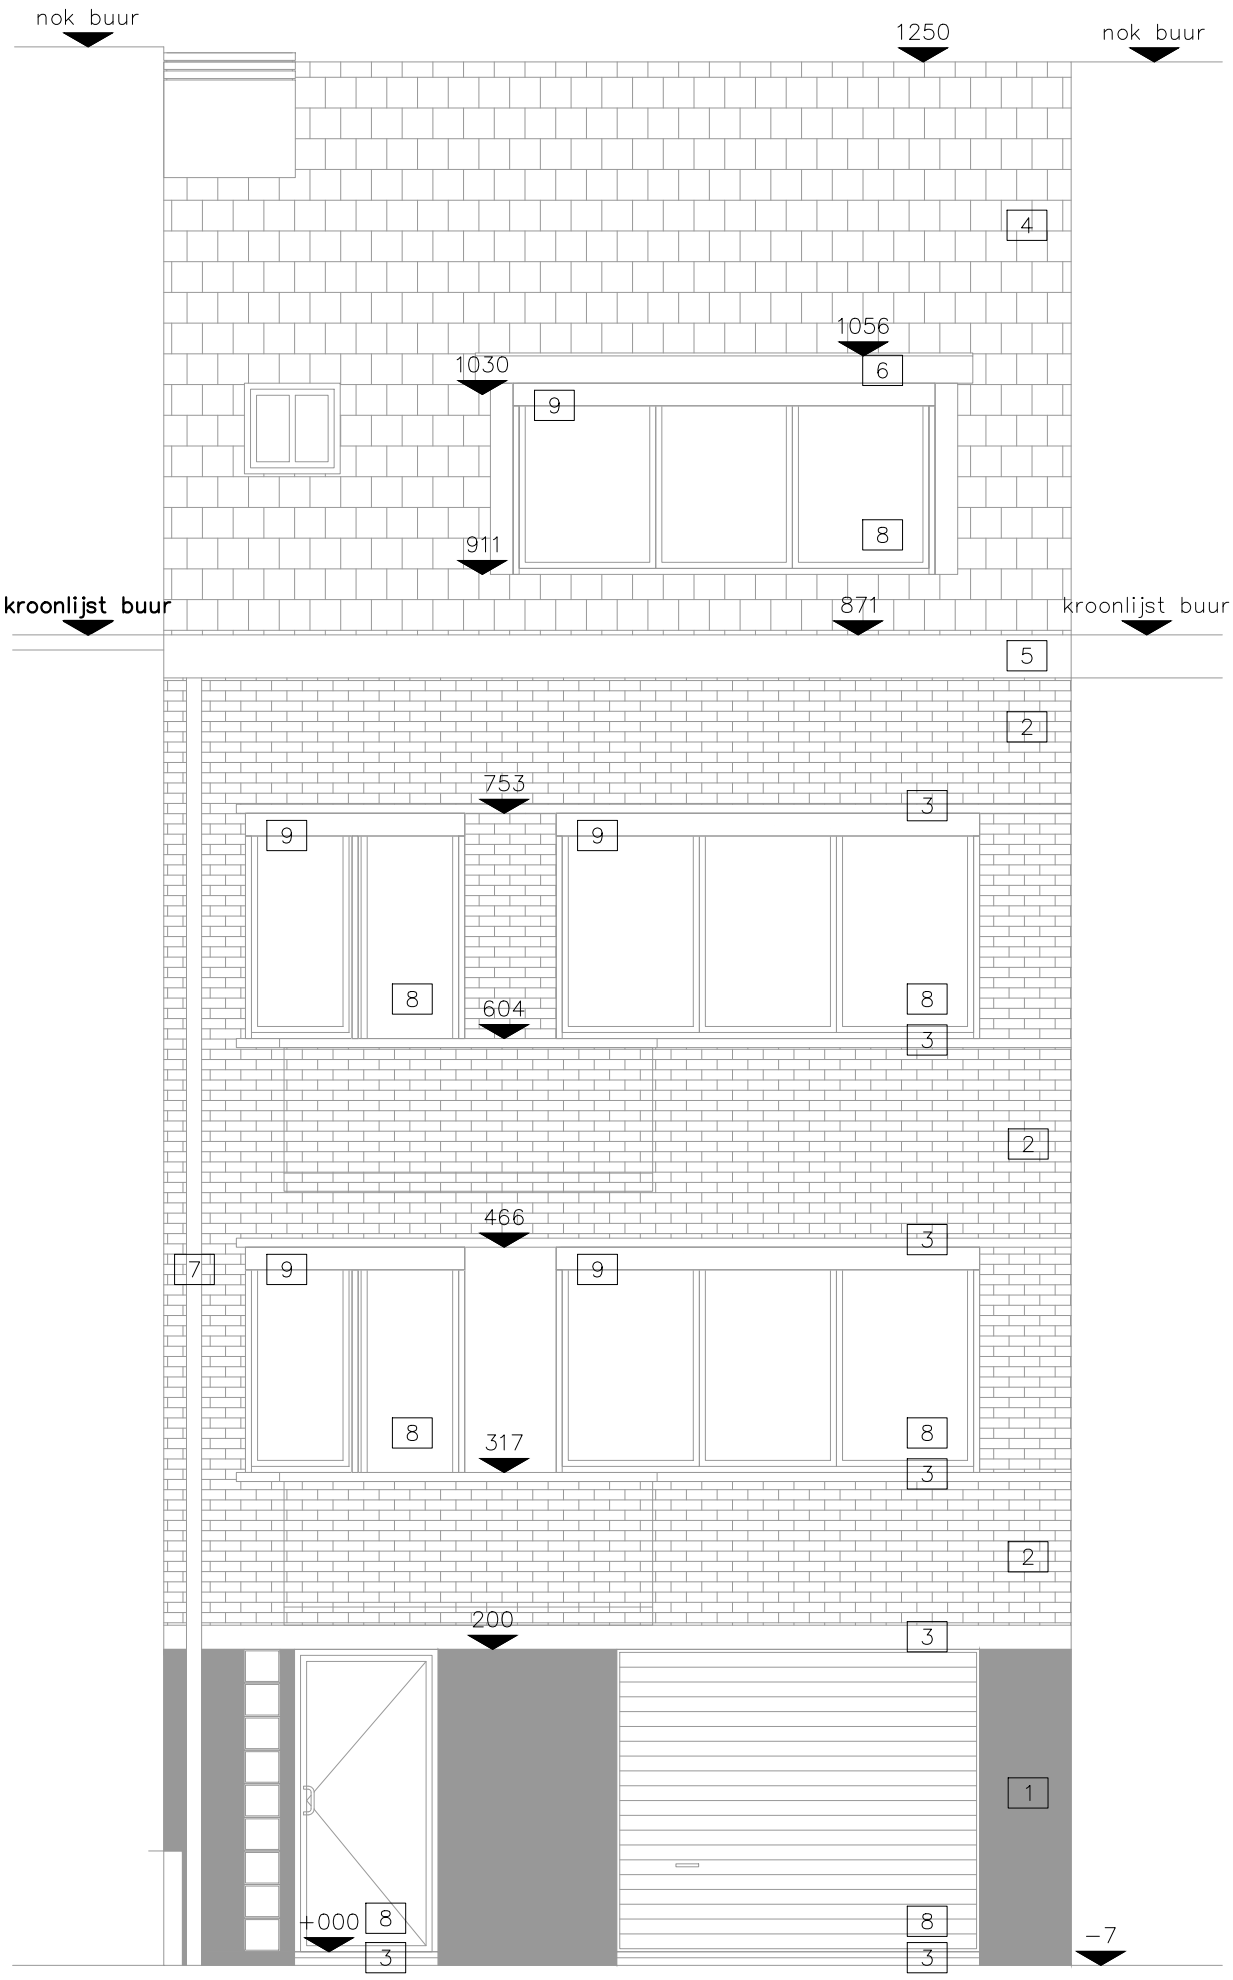

1: hardsteen–moellons bruine beige tint
2: gevelsteen rood–bruin
3: lateien en dorpels : blauwe hardsteen
4: dakpannen : rood–bruin
5: dakrand voorgevel : grindbekleding
6: dakrand voorgevel : pvc wit
7: regenafvoer zink
8: buitenschrijnwerk pvc antraciet
9: rolluiken pvc wit
10: lateien achtergevel: gewapend beton
11: vestertablet achtergevel: donkere steen
12: dakrand achtergevel : pvc antraciet

project

architect


opdrachtgever

planinhoud

syntheseplan A3:
voorgevel

schaal: 1/50

23/09/2026

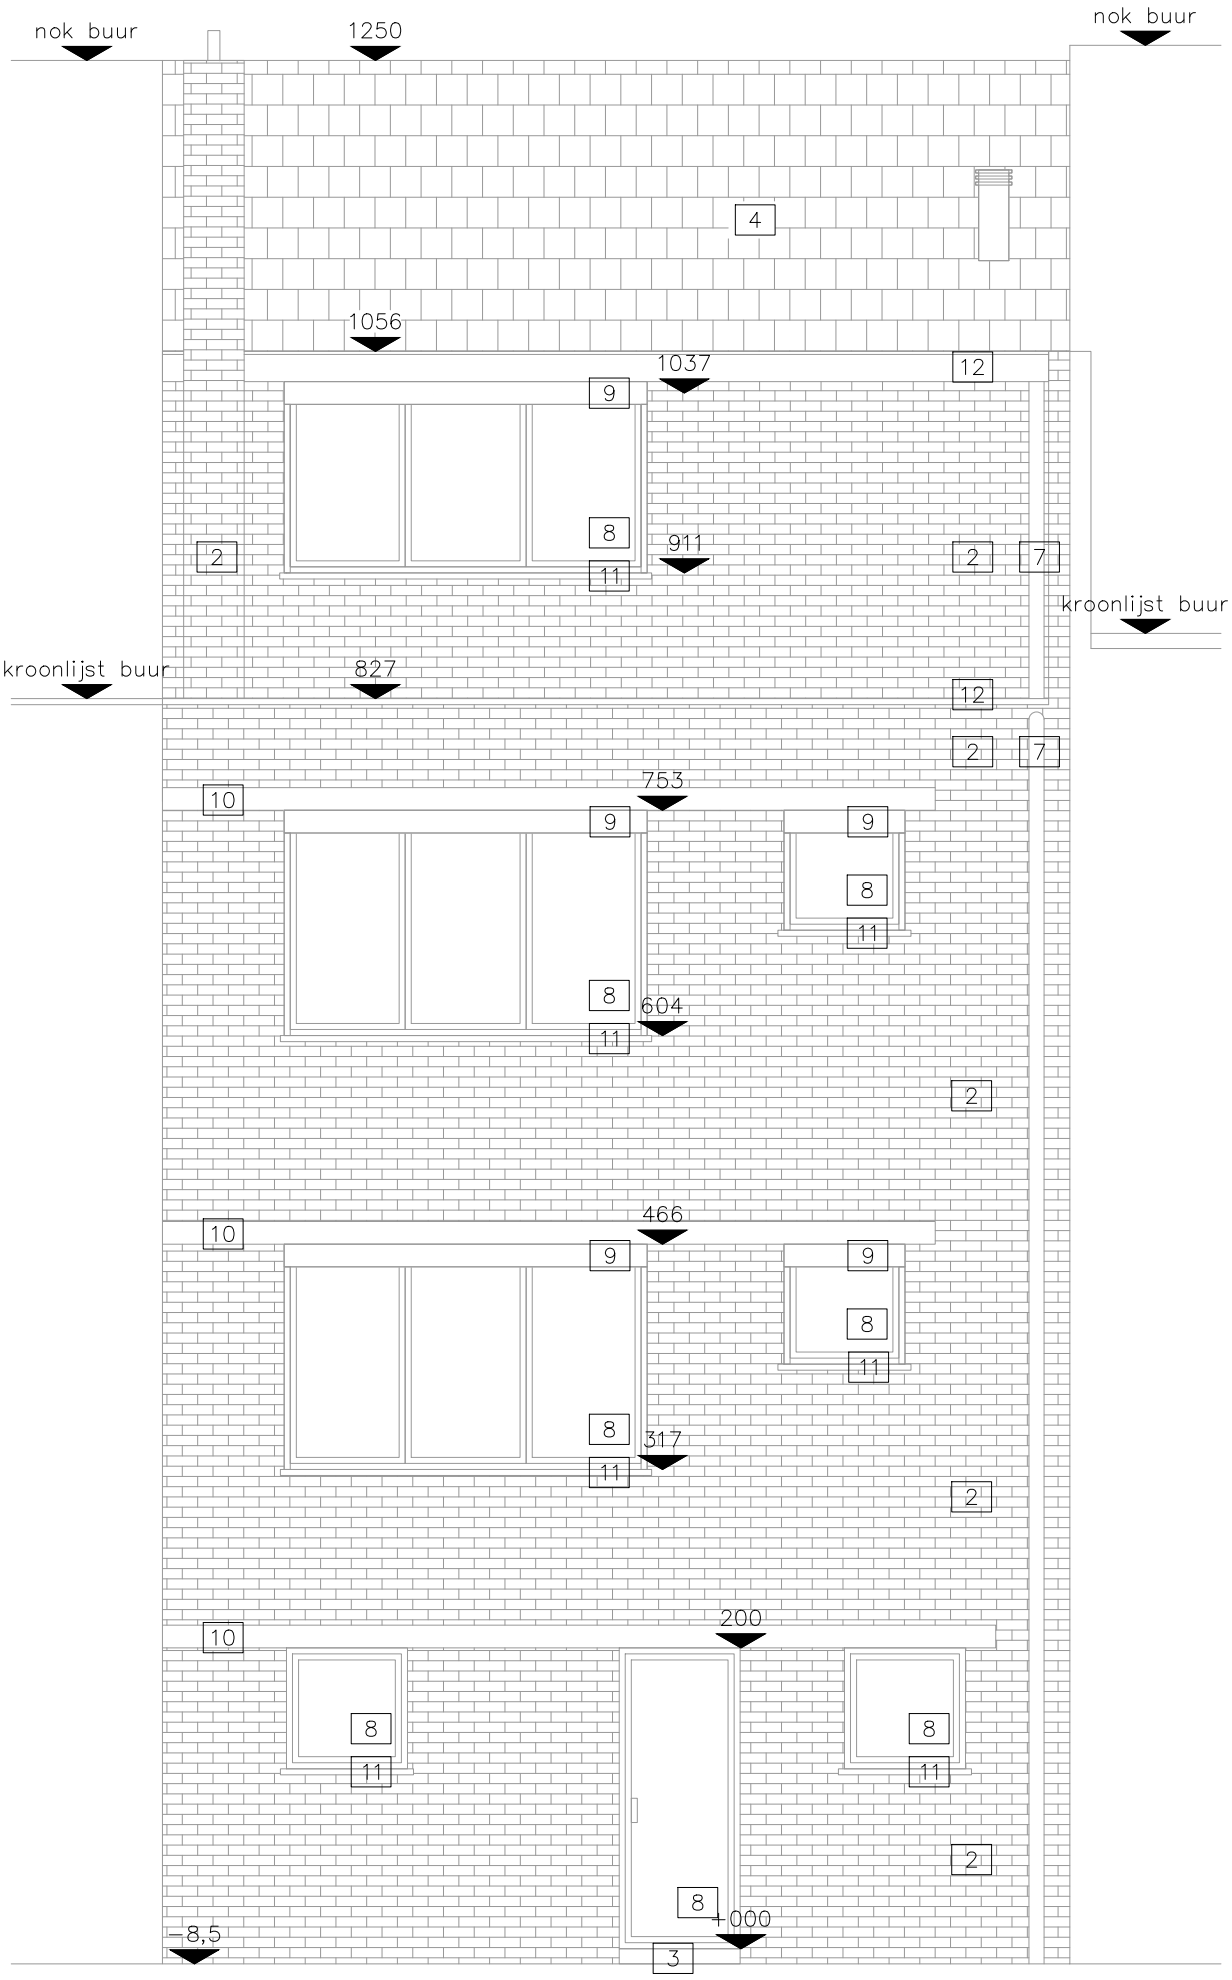

1: hardsteen–moellons bruine beige tint
2: gevelsteen rood–bruin
3: lateien en dorpels : blauwe hardsteen
4: dakpannen : rood–bruin
5: dakrand voorgevel : grindbekleding
6: dakrand voorgevel : pvc wit
7: regenafvoer zink
8: buitenschrijnwerk pvc antraciet
9: rolluiken pvc wit
10: lateien achtergevel: gewapend beton
11: vestertablet achtergevel: donkere steen
12: dakrand achtergevel : pvc antraciet

project

architect

opdrachtgever

planinhoud

syntheseplan A3:
achtergevel


schaal: 1/50

23/09/2026

project

architect

opdrachtgever

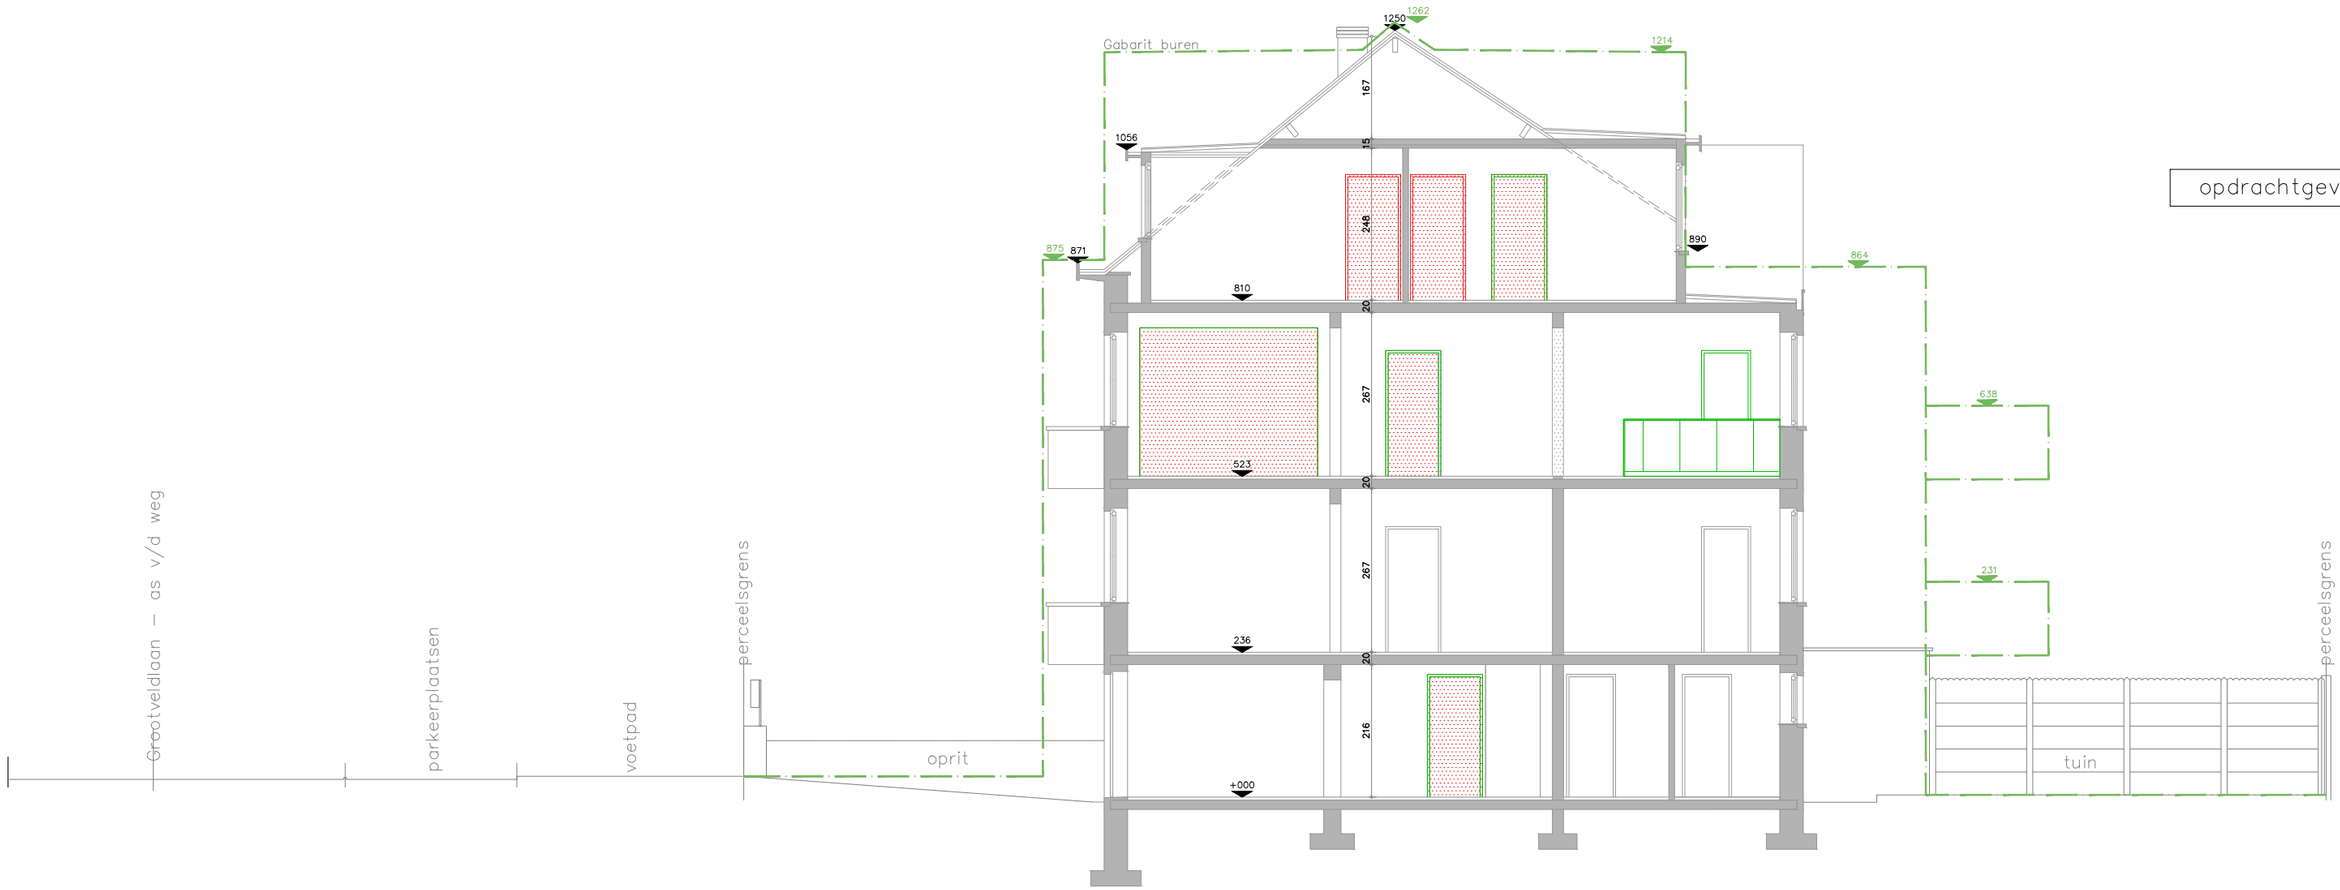

planinhoud

syntheseplan A3:
terreinprofiel

schaal: 1/100

23/09/2026

LEGENDE : SYNTHESEPLANNEN



project

architect

opdrachtgever

planinhoud

syntheseplan A3:
legende

23/09/2026