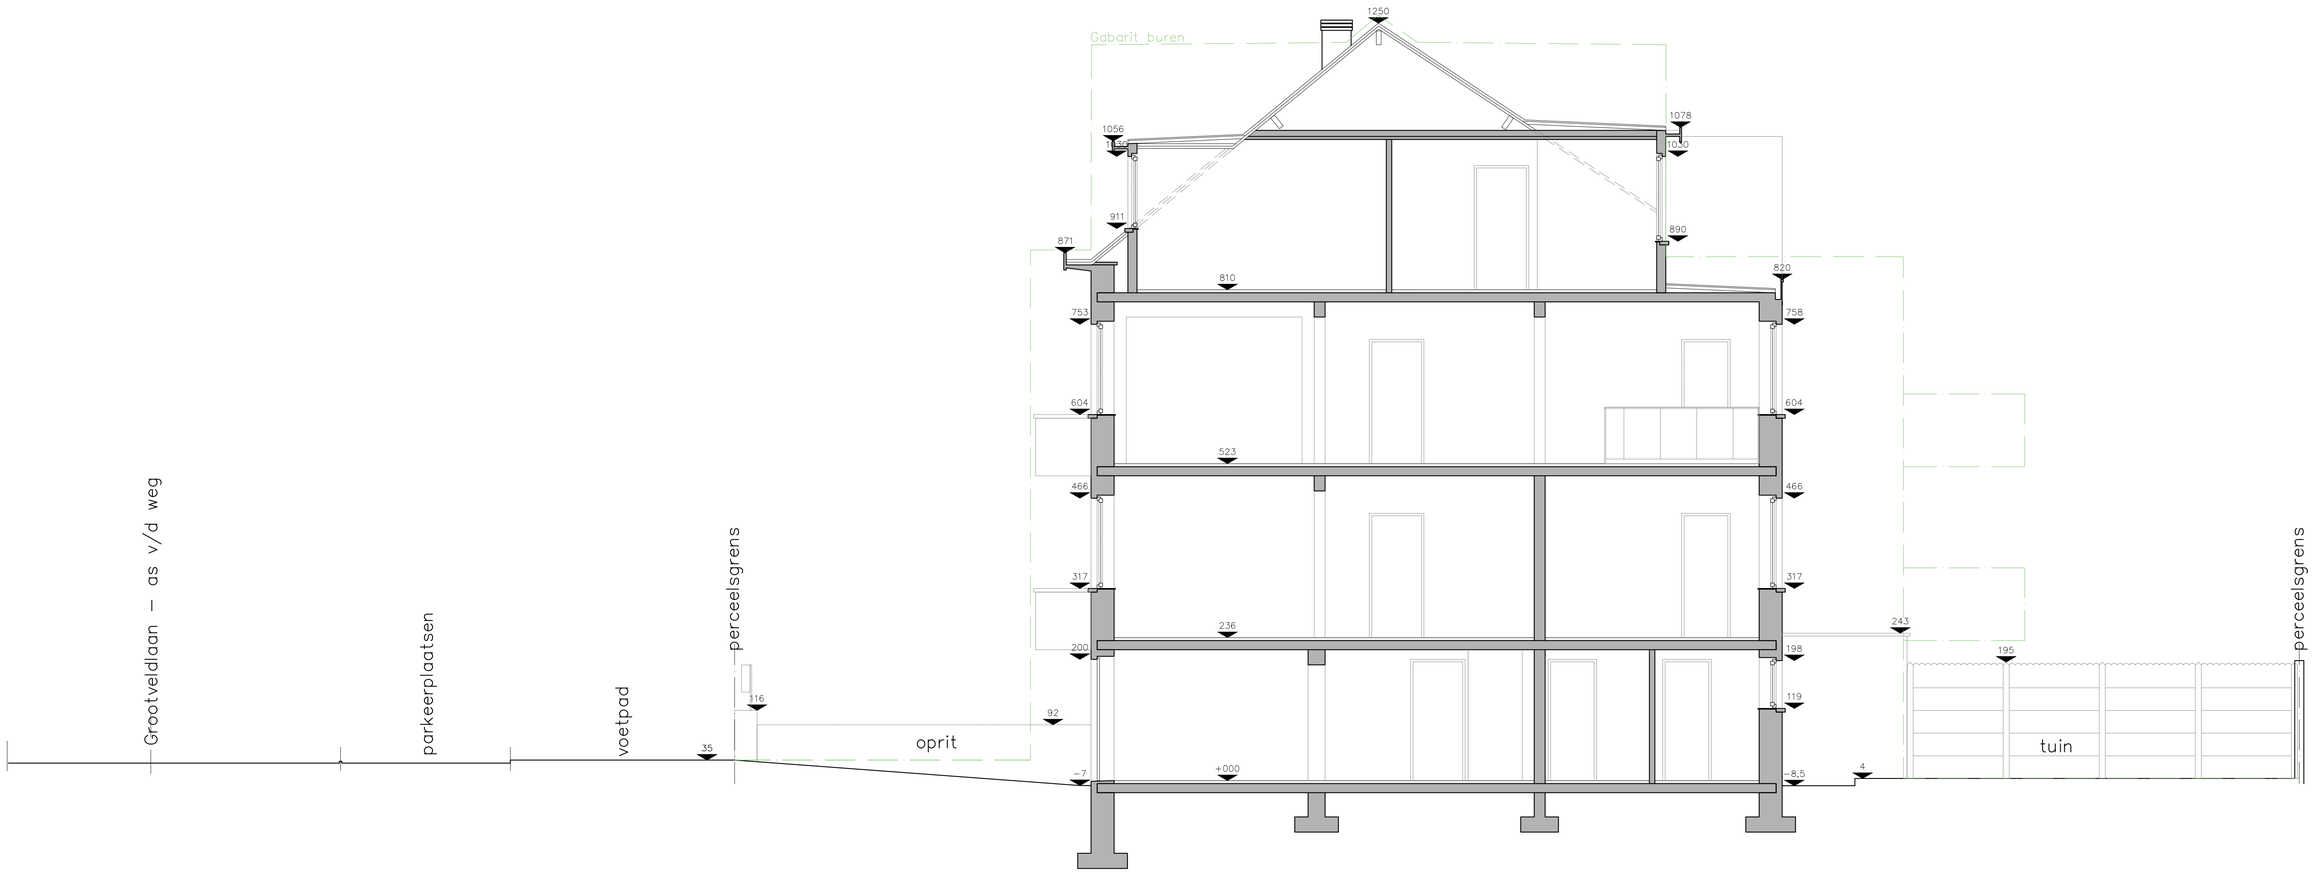


project

architect

opdrachtgever

planinhoud

nieuwe toestand
terreinprofiel

schaal: 1/100

23/09/2026