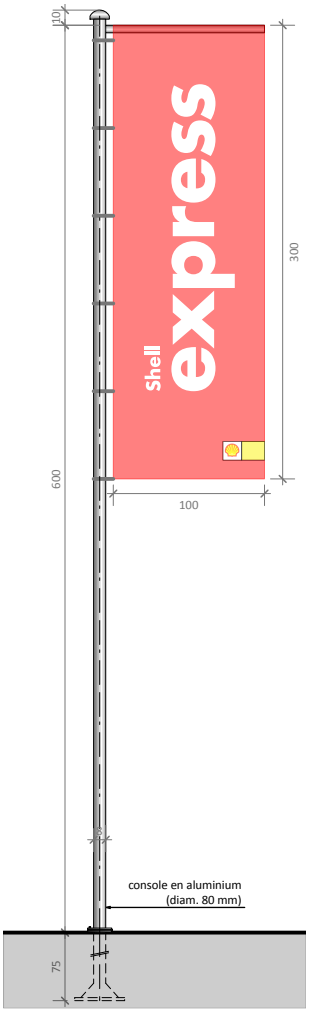



# DETAIL 10

**VLAGMAST**

S.A. BELGIAN SHELL N.V.
Kantersteen 47, 1000 Brussel
**T** +32 2 508 91 11

PLAN 3

ARCHITECTENVENNOOTSCHAP PLAN 3 BV
Kleindokkaai 18, 9000 Gent
**T** +32 9 330 32 16
**M** info@plan3architecten.be

| | |
|---|---|
| **PROJECT** | HERNIEUWING RECLAMEVERGUNNING |
| **TEKENINGSOORT** | DETAILPLAN 10 - VLAGMAST |
| **TOESTAND** | BESTAANDE TOESTAND |
| **PLANNAAM** | 2026PH03_Shell Schaarbeek_Per_13 |
| **FORMAAT** | DIN A4 |
| **SCHAAL** | 1:25 |

BRUSSELS HOOFDSTEDELIJK GEWEST
Leuvensesteenweg 622, 1030 Schaarbeek
Schaarbeek, Afd. 11, Sectie C, n° 96f19