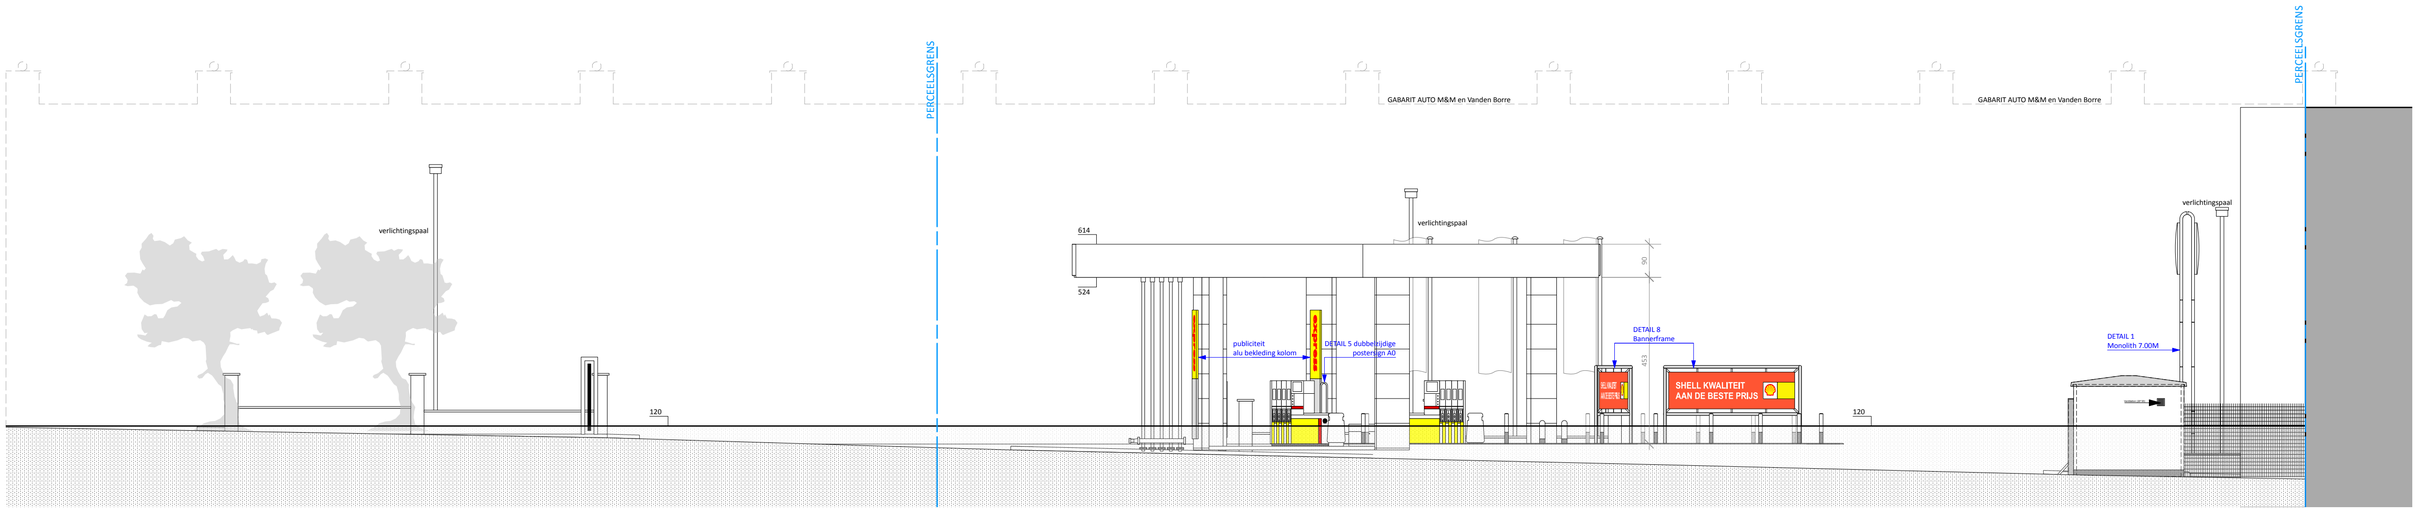


S.A. BELGIAN SHELL N.V.
Kantersteen 47, 1000 Brussel
T +32 2 508 91 11

ARCHITECTENVENNOOTSCHAP PLAN 3 BV
Kleindokkaai 18, 9000 Gent
T +32 9 330 32 16
M info@plan3architecten.be

PROJECT	HERNIEUWING RECLAMEVERGUNNING
TEKENINGSOORT	AANZICHT 2
TOESTAND	BESTAANDE TOESTAND
PLANNAAM	2026PH03_Shell Schaarbeek_Per_5
FORMAAT	700 x 250
SCHAAL	1:100

BRUSSELS HOOFDSTEDELIJK GEWEST
Leuvensesteenweg 622, 1030 Schaarbeek
Schaarbeek, Afd. 11, Sectie C, n° 96f19