


 


Dossier 0308_Goemaere






Création d'une allée carrossable vers garage existant
& régulation adaptations mineures / châssis
Avenue des Frères Goemaere 53, 1160 Auderghem


DEMANDE DE PERMIS D'URBANISME - 2/03/26

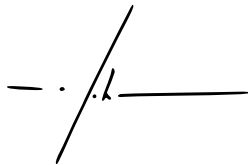



Studio-L architects

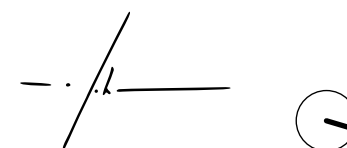


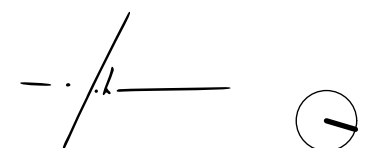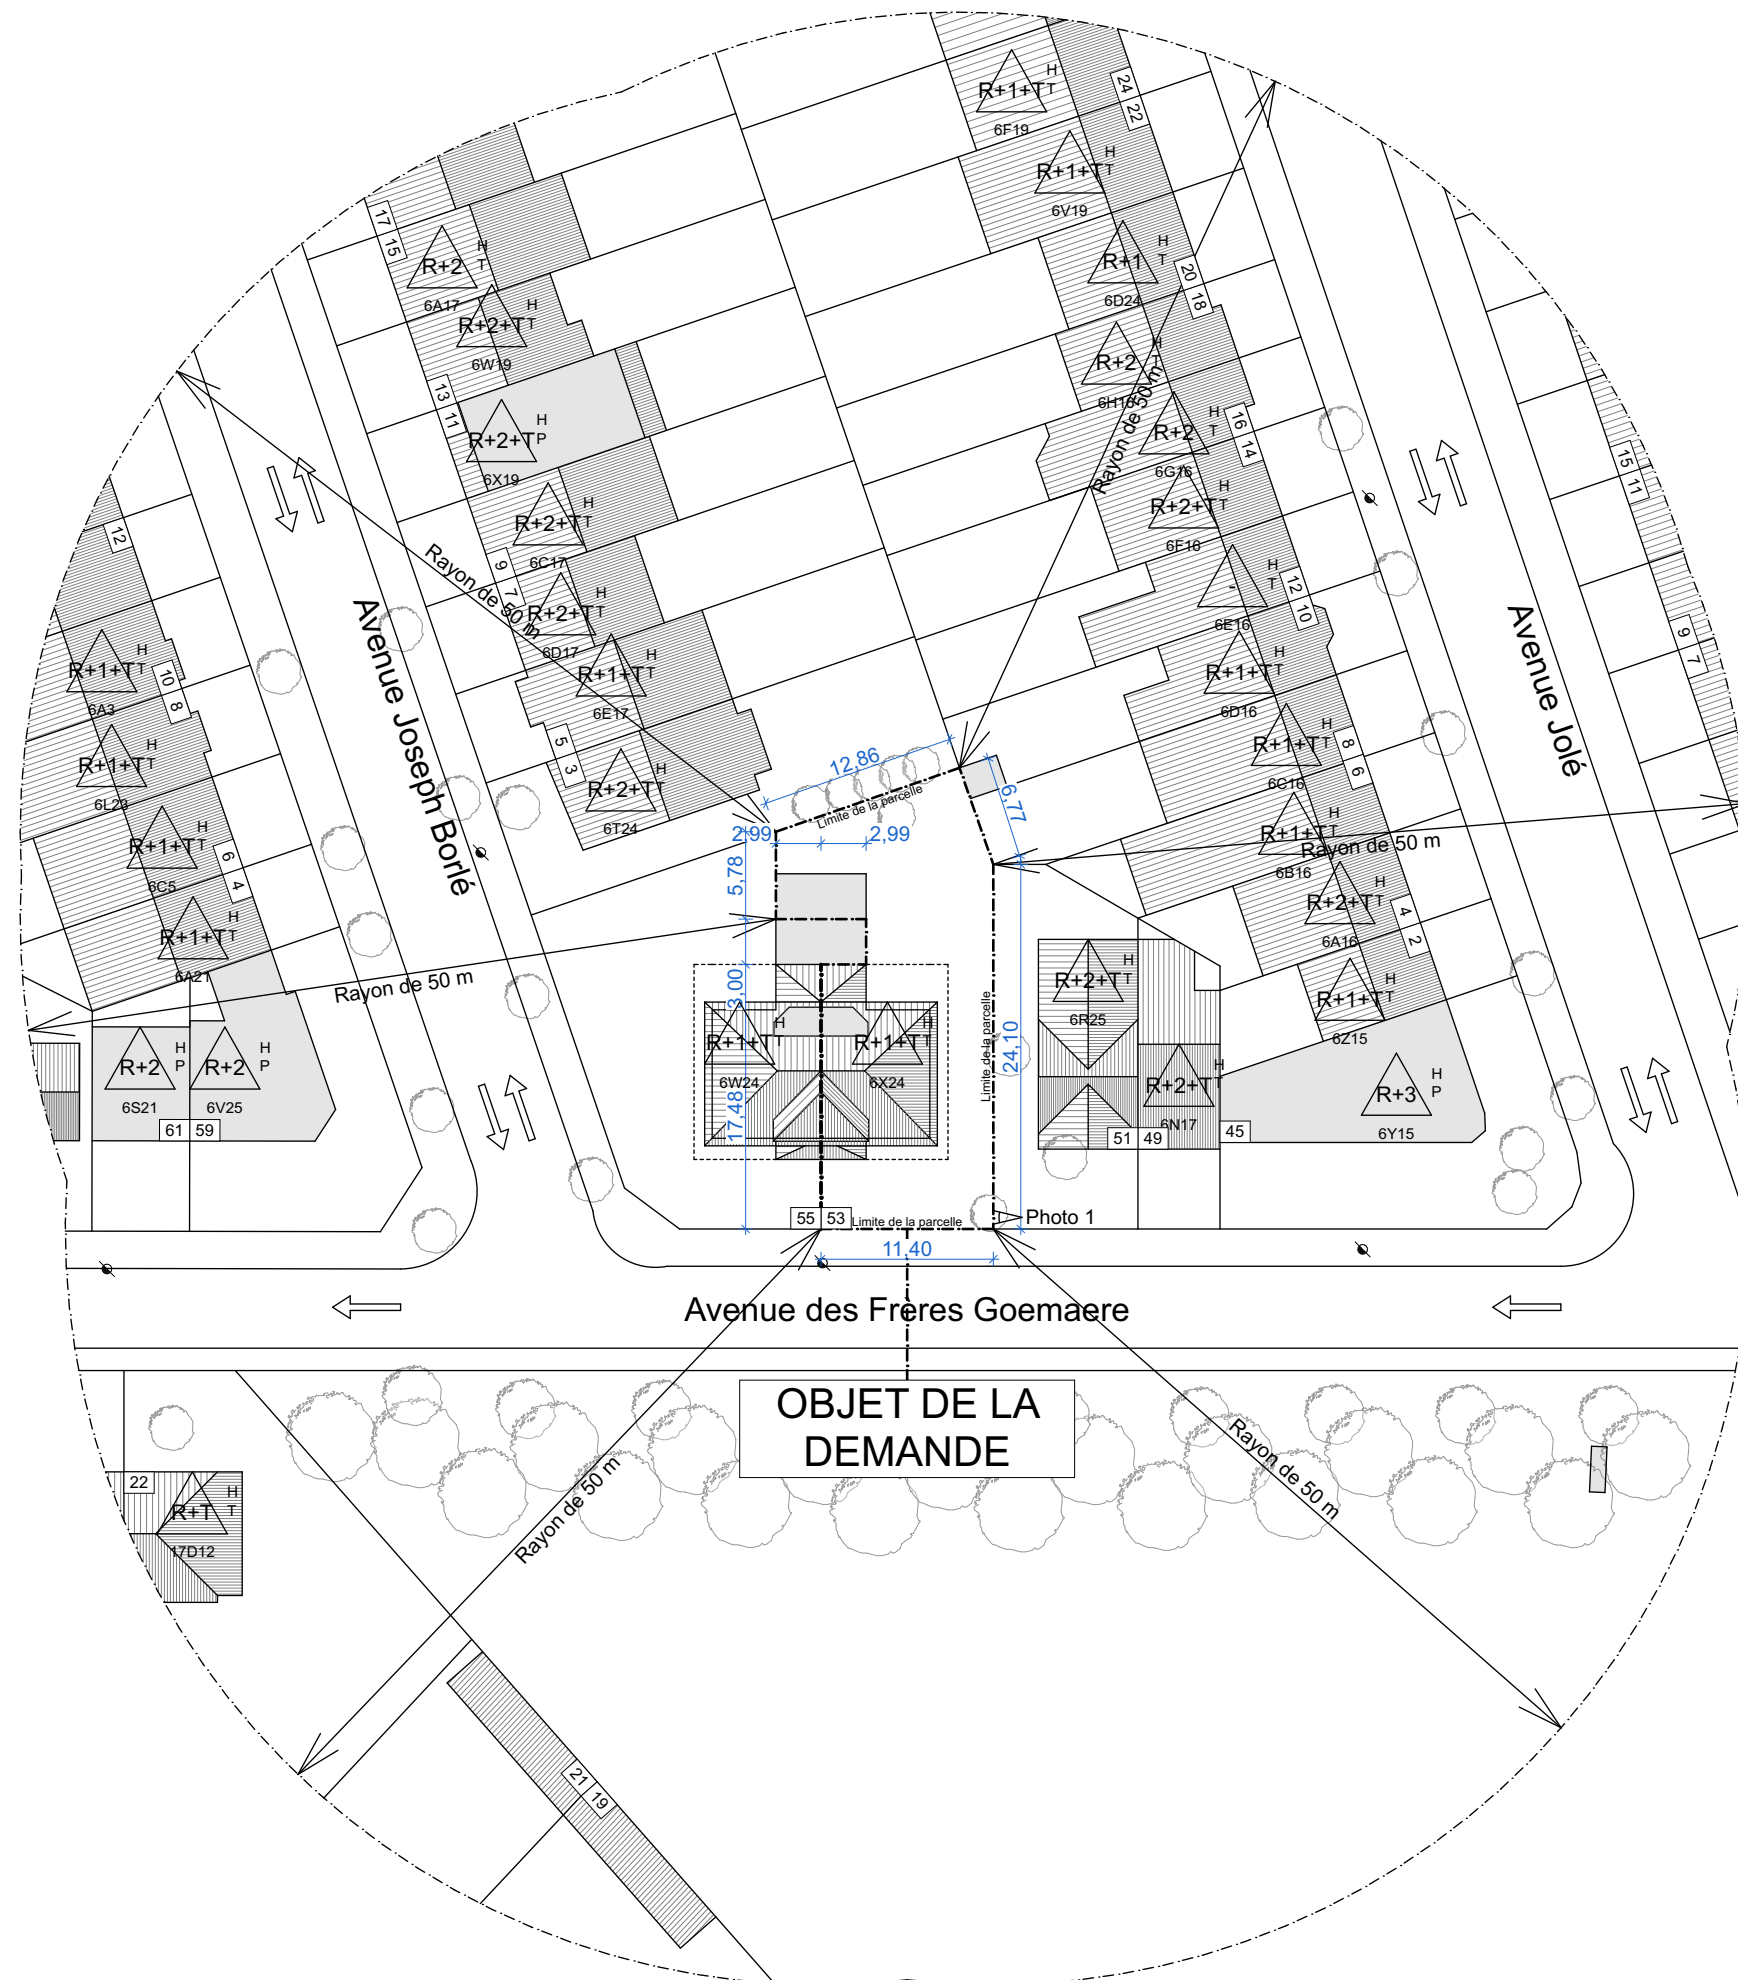


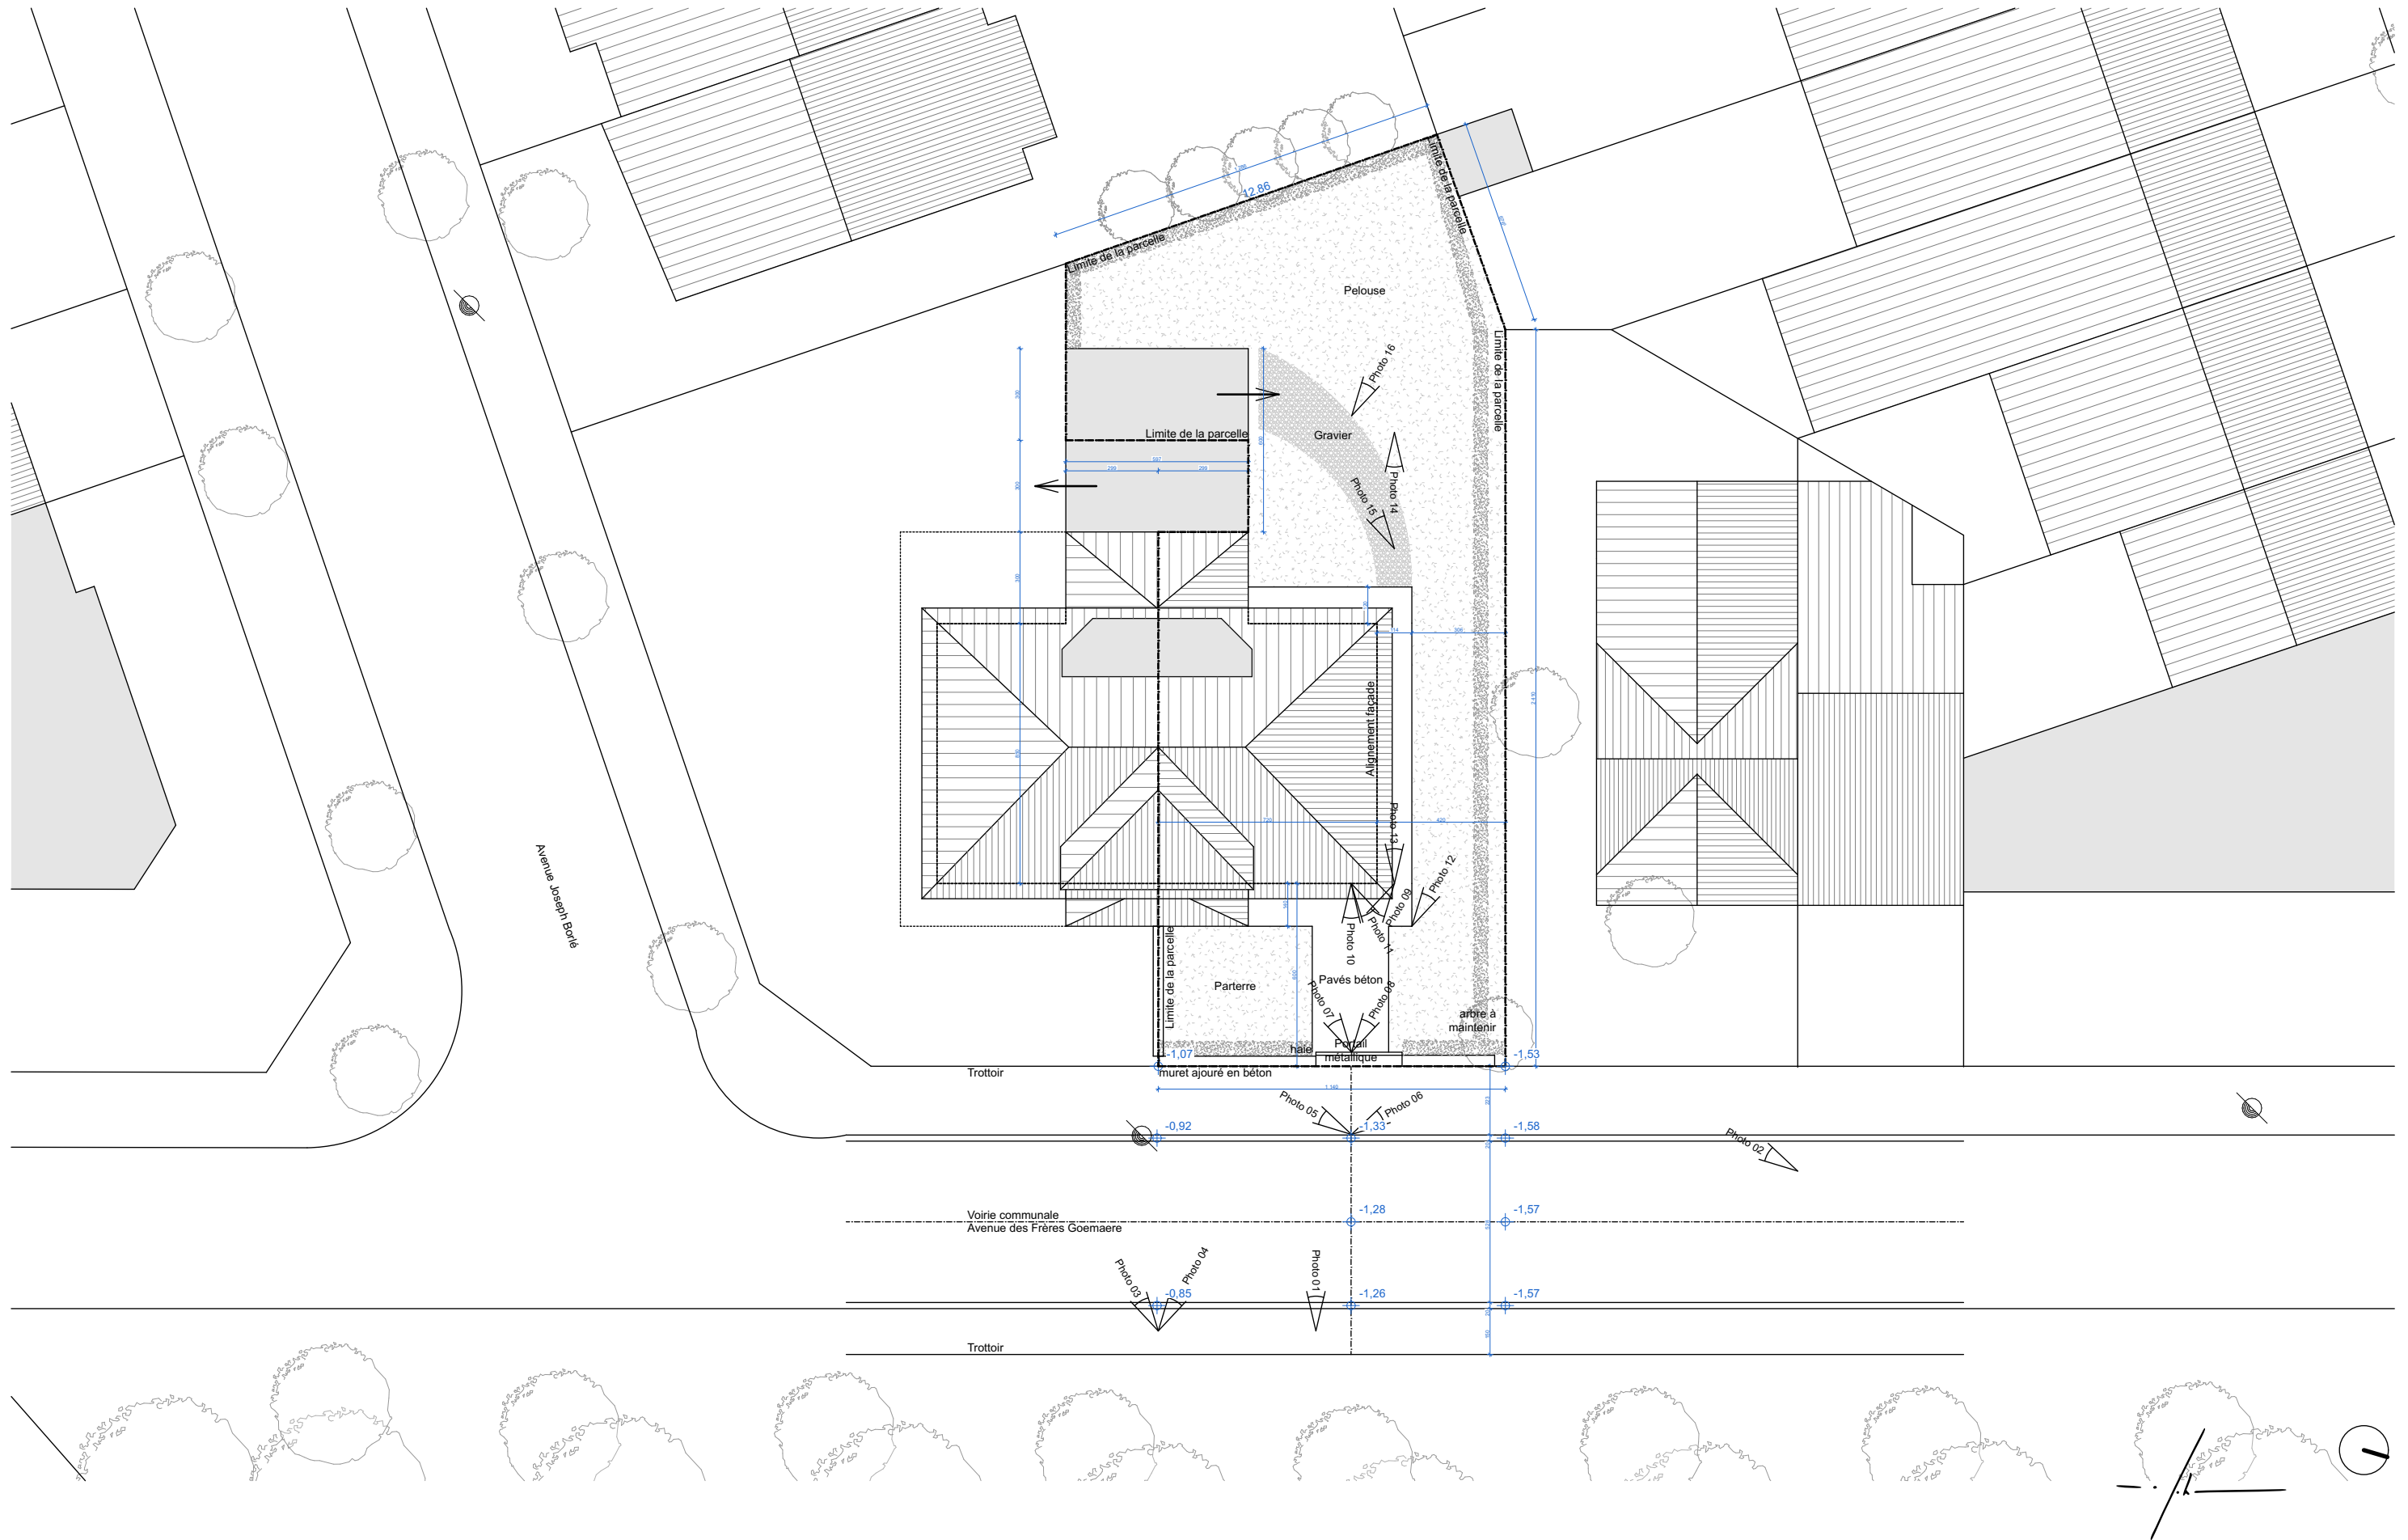


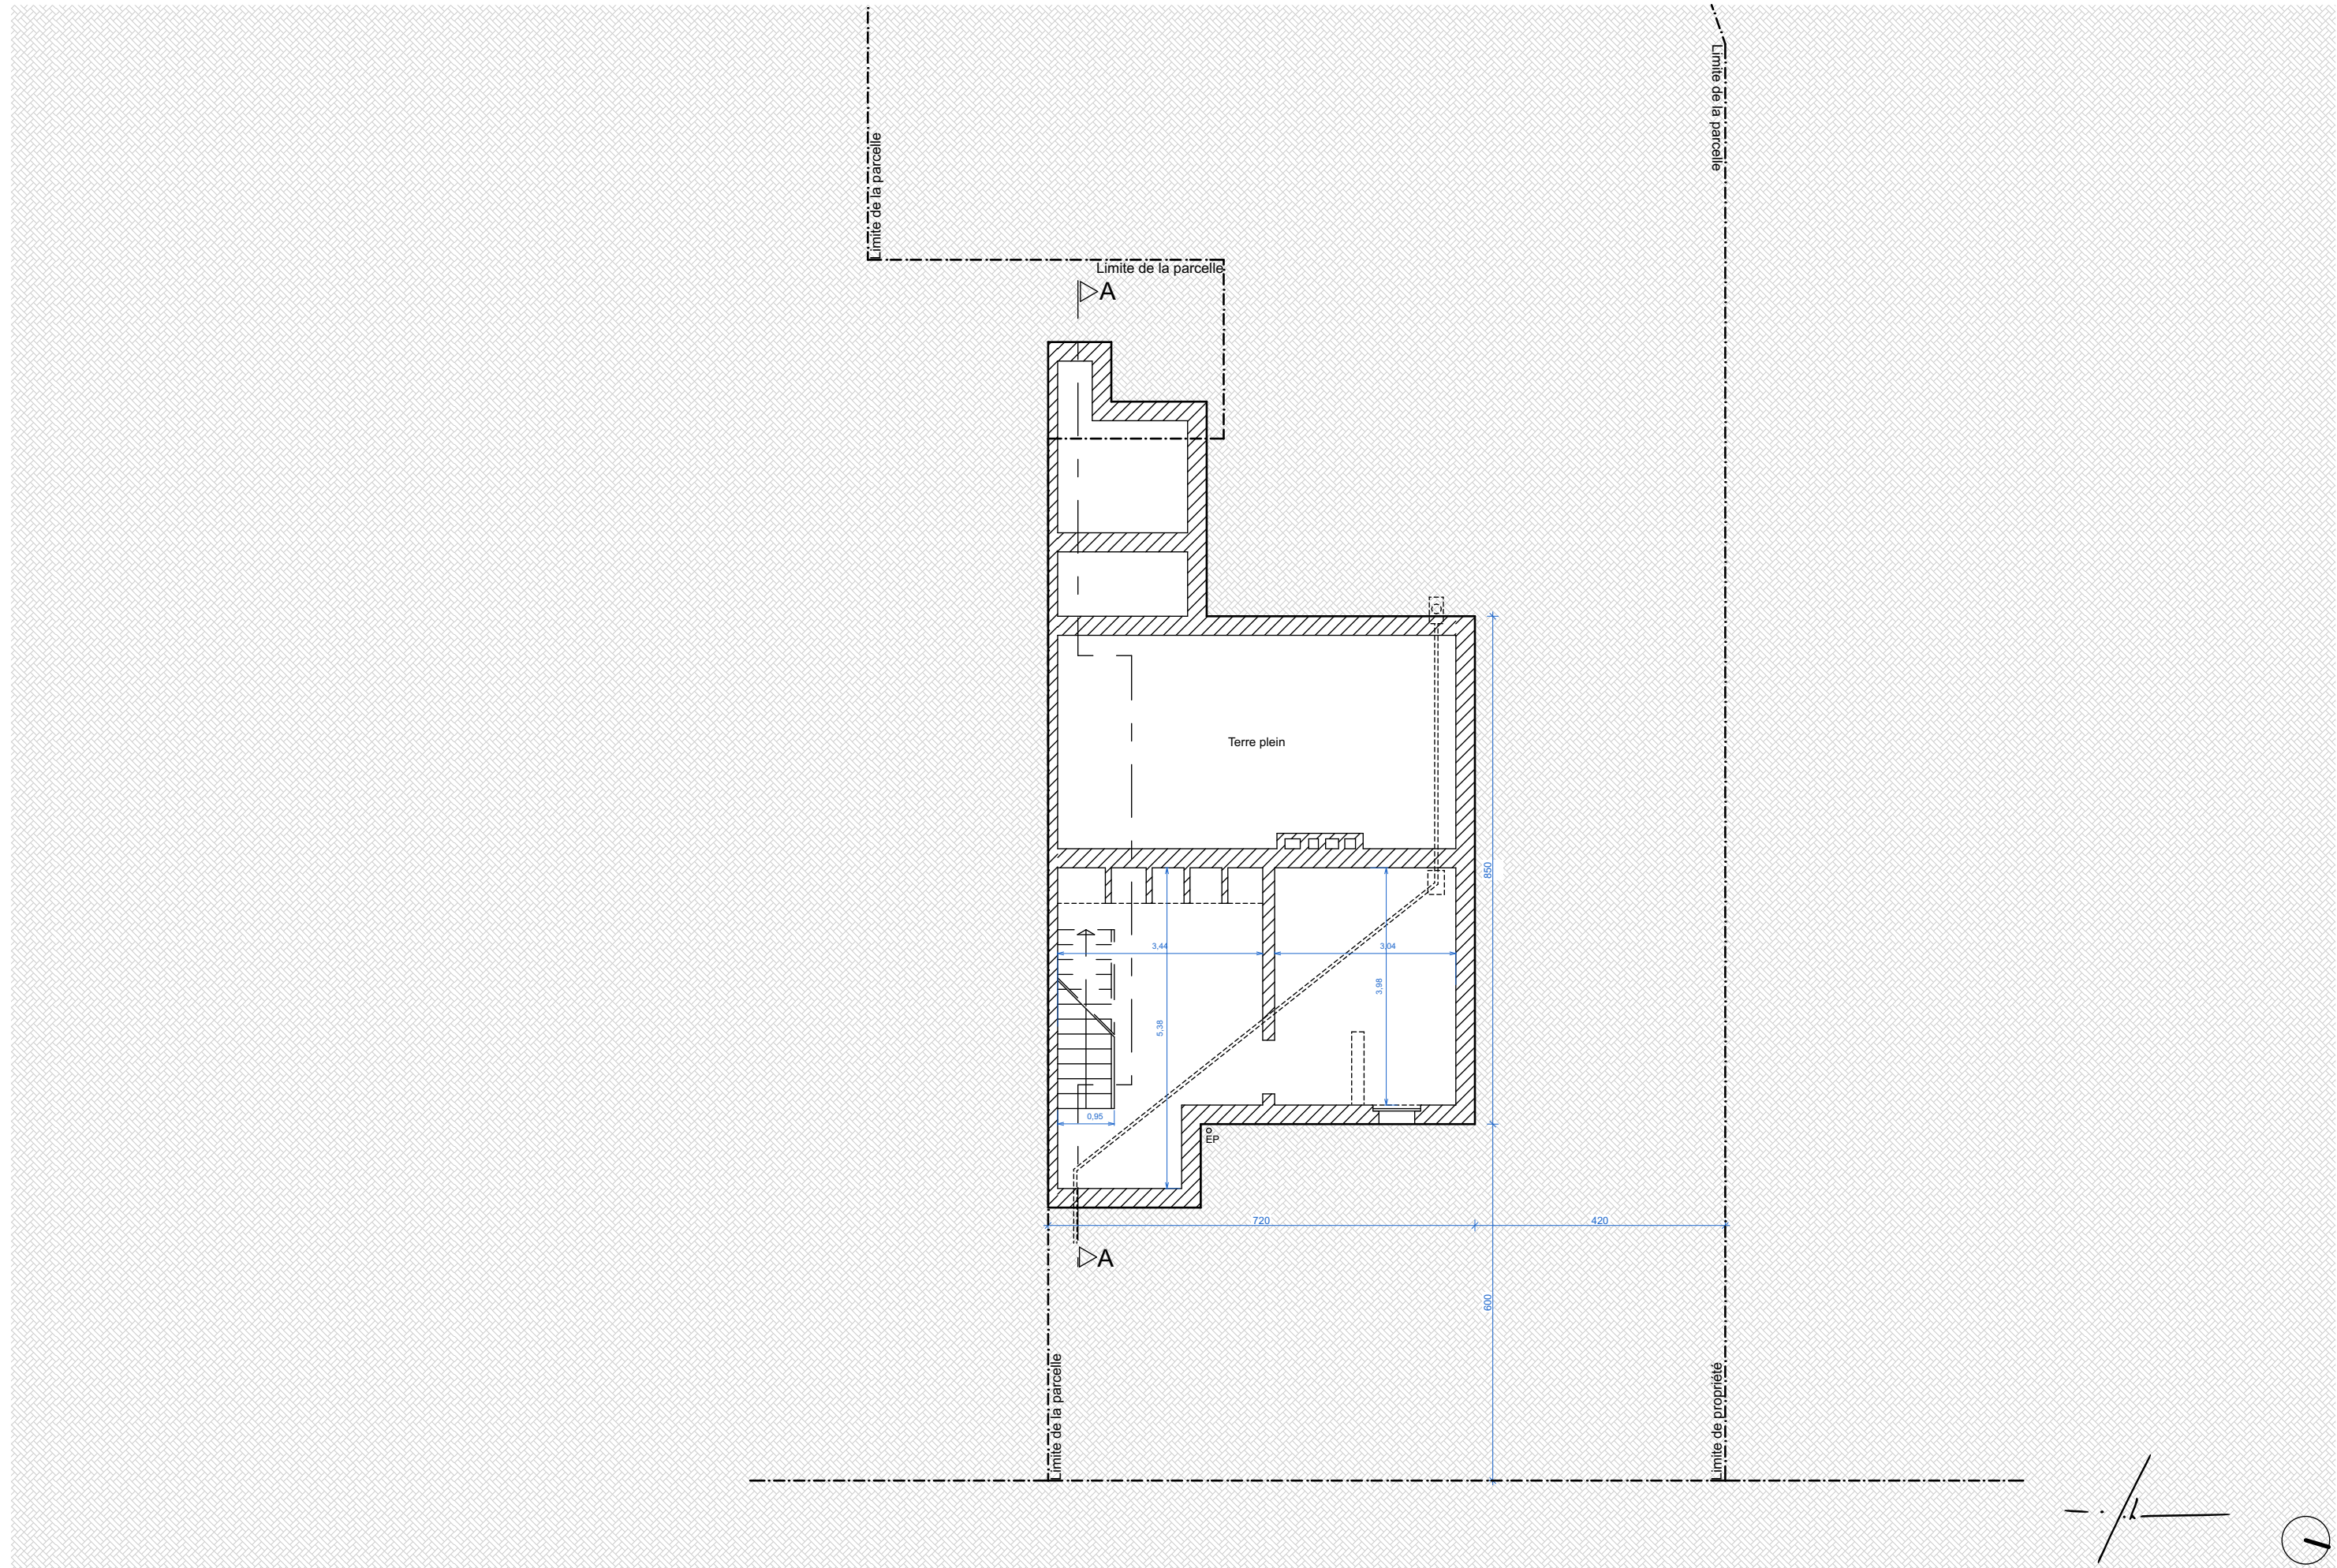

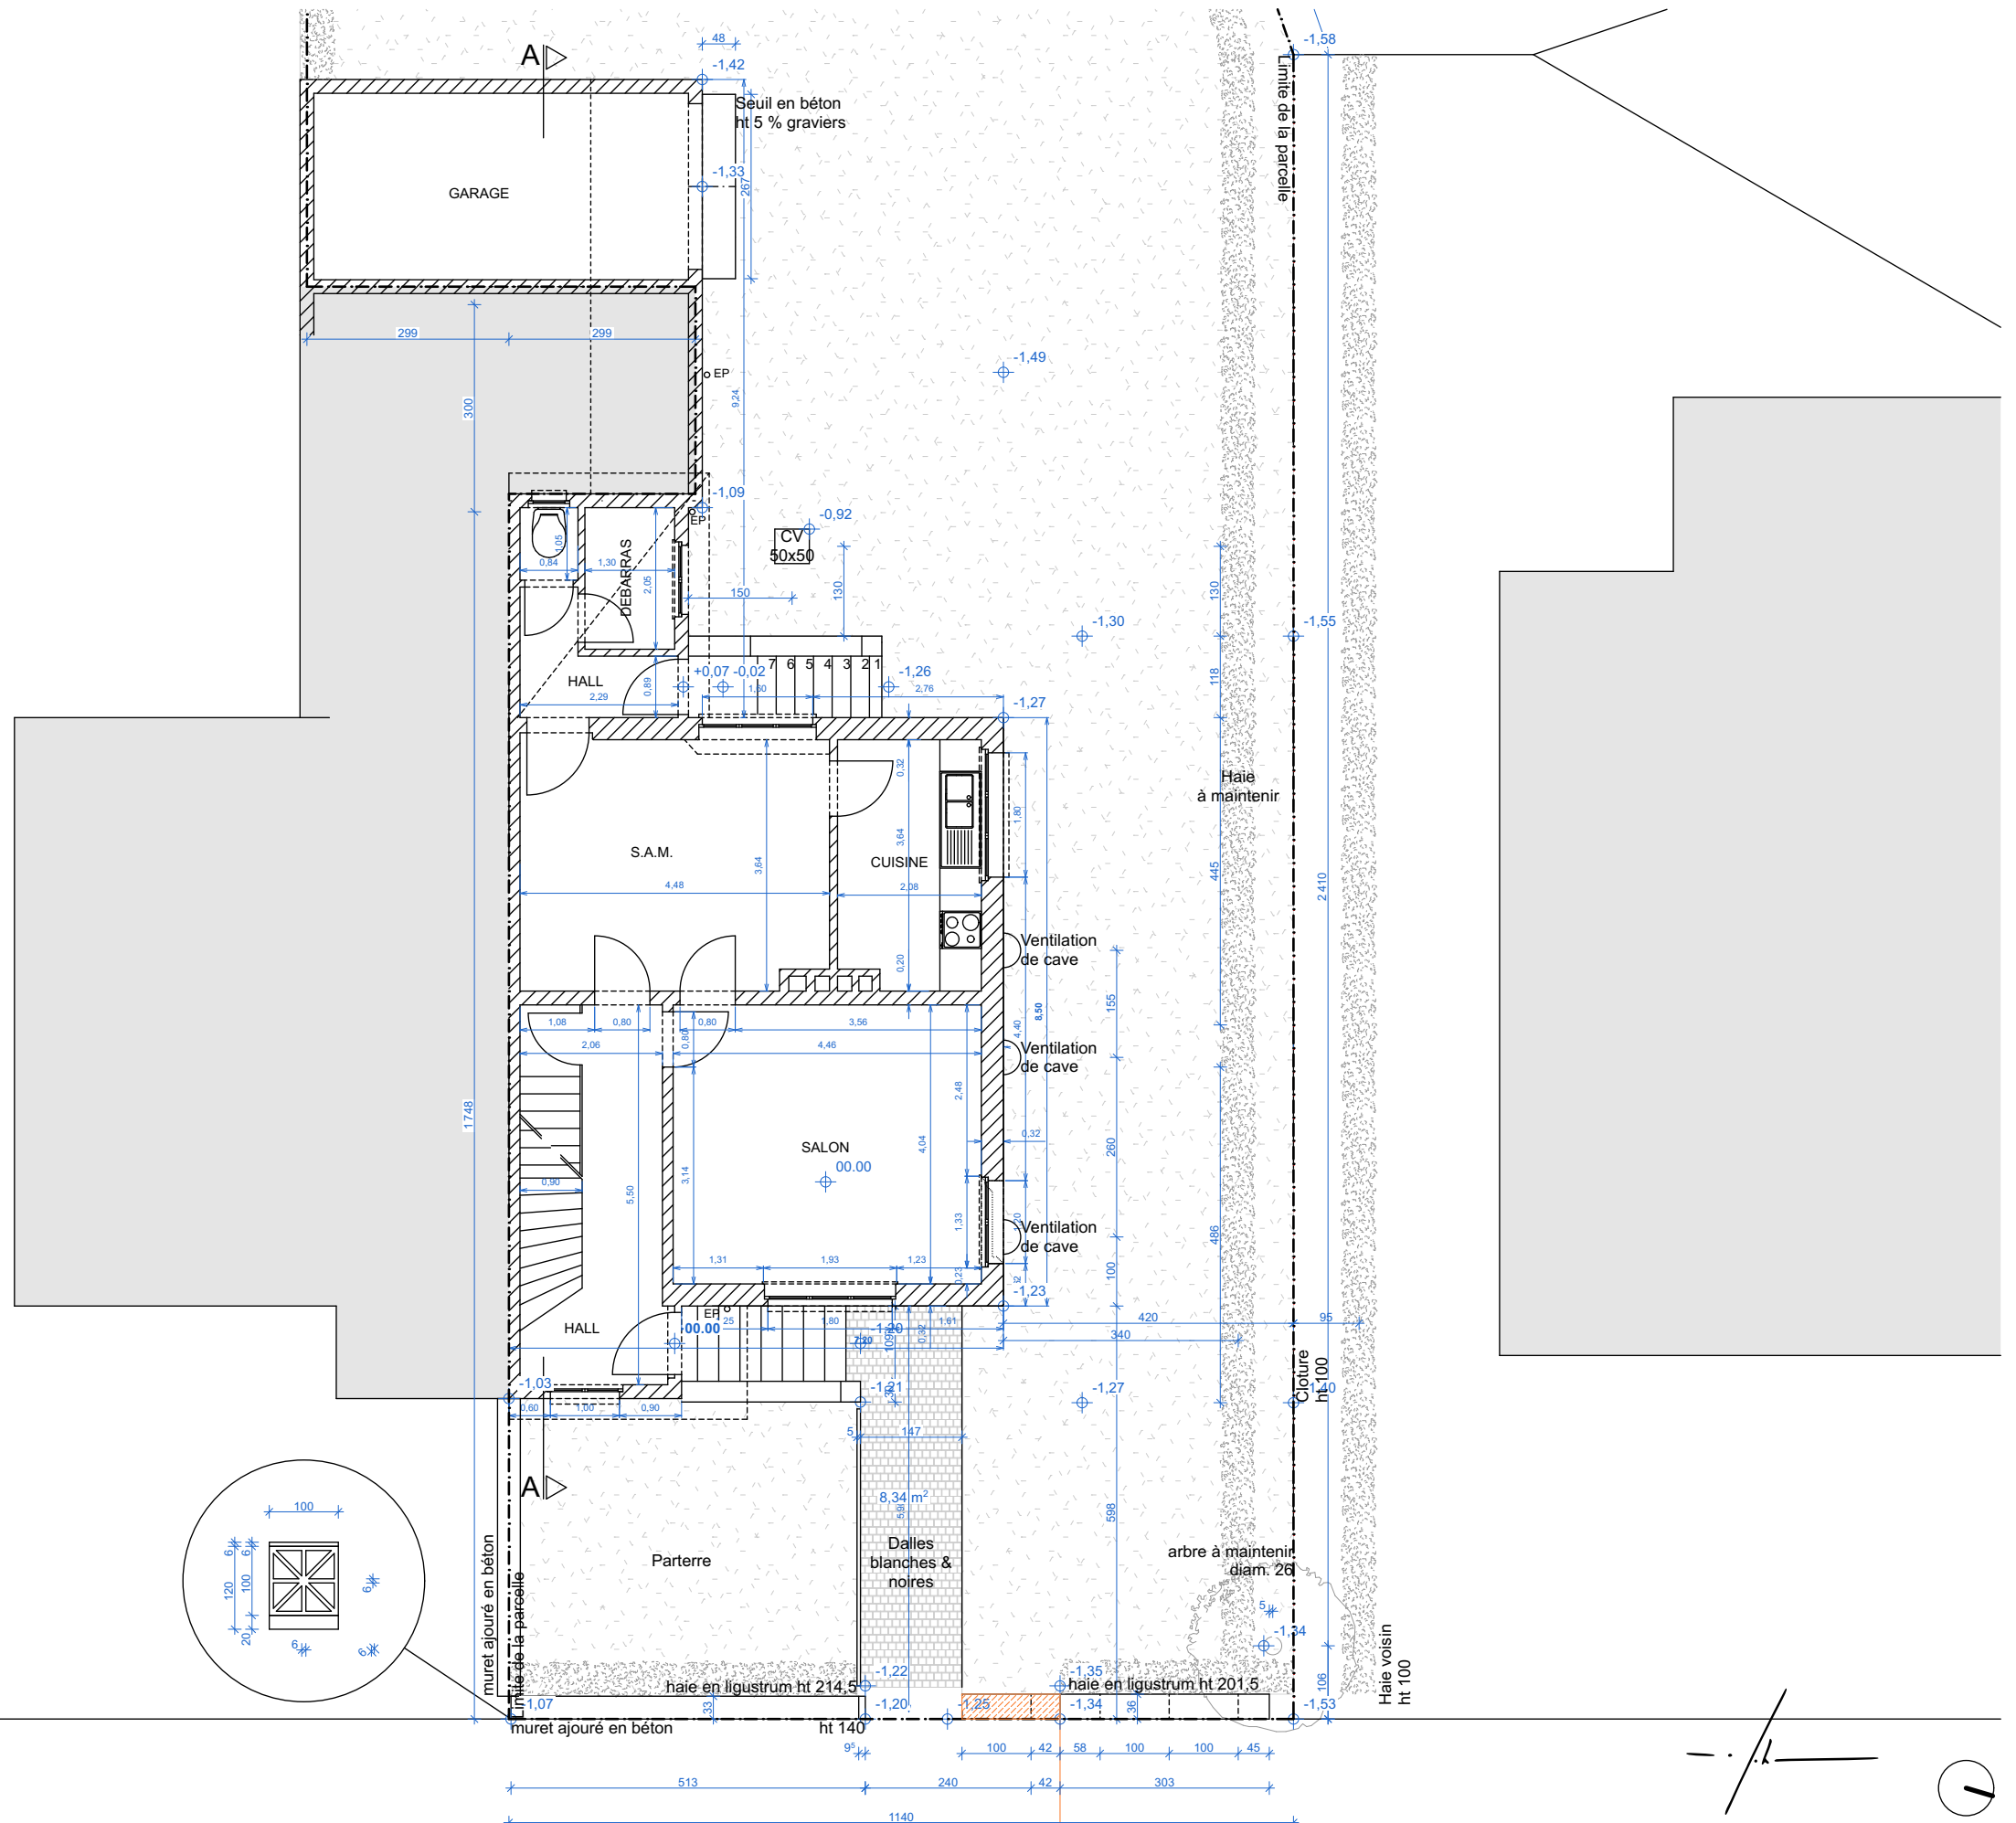


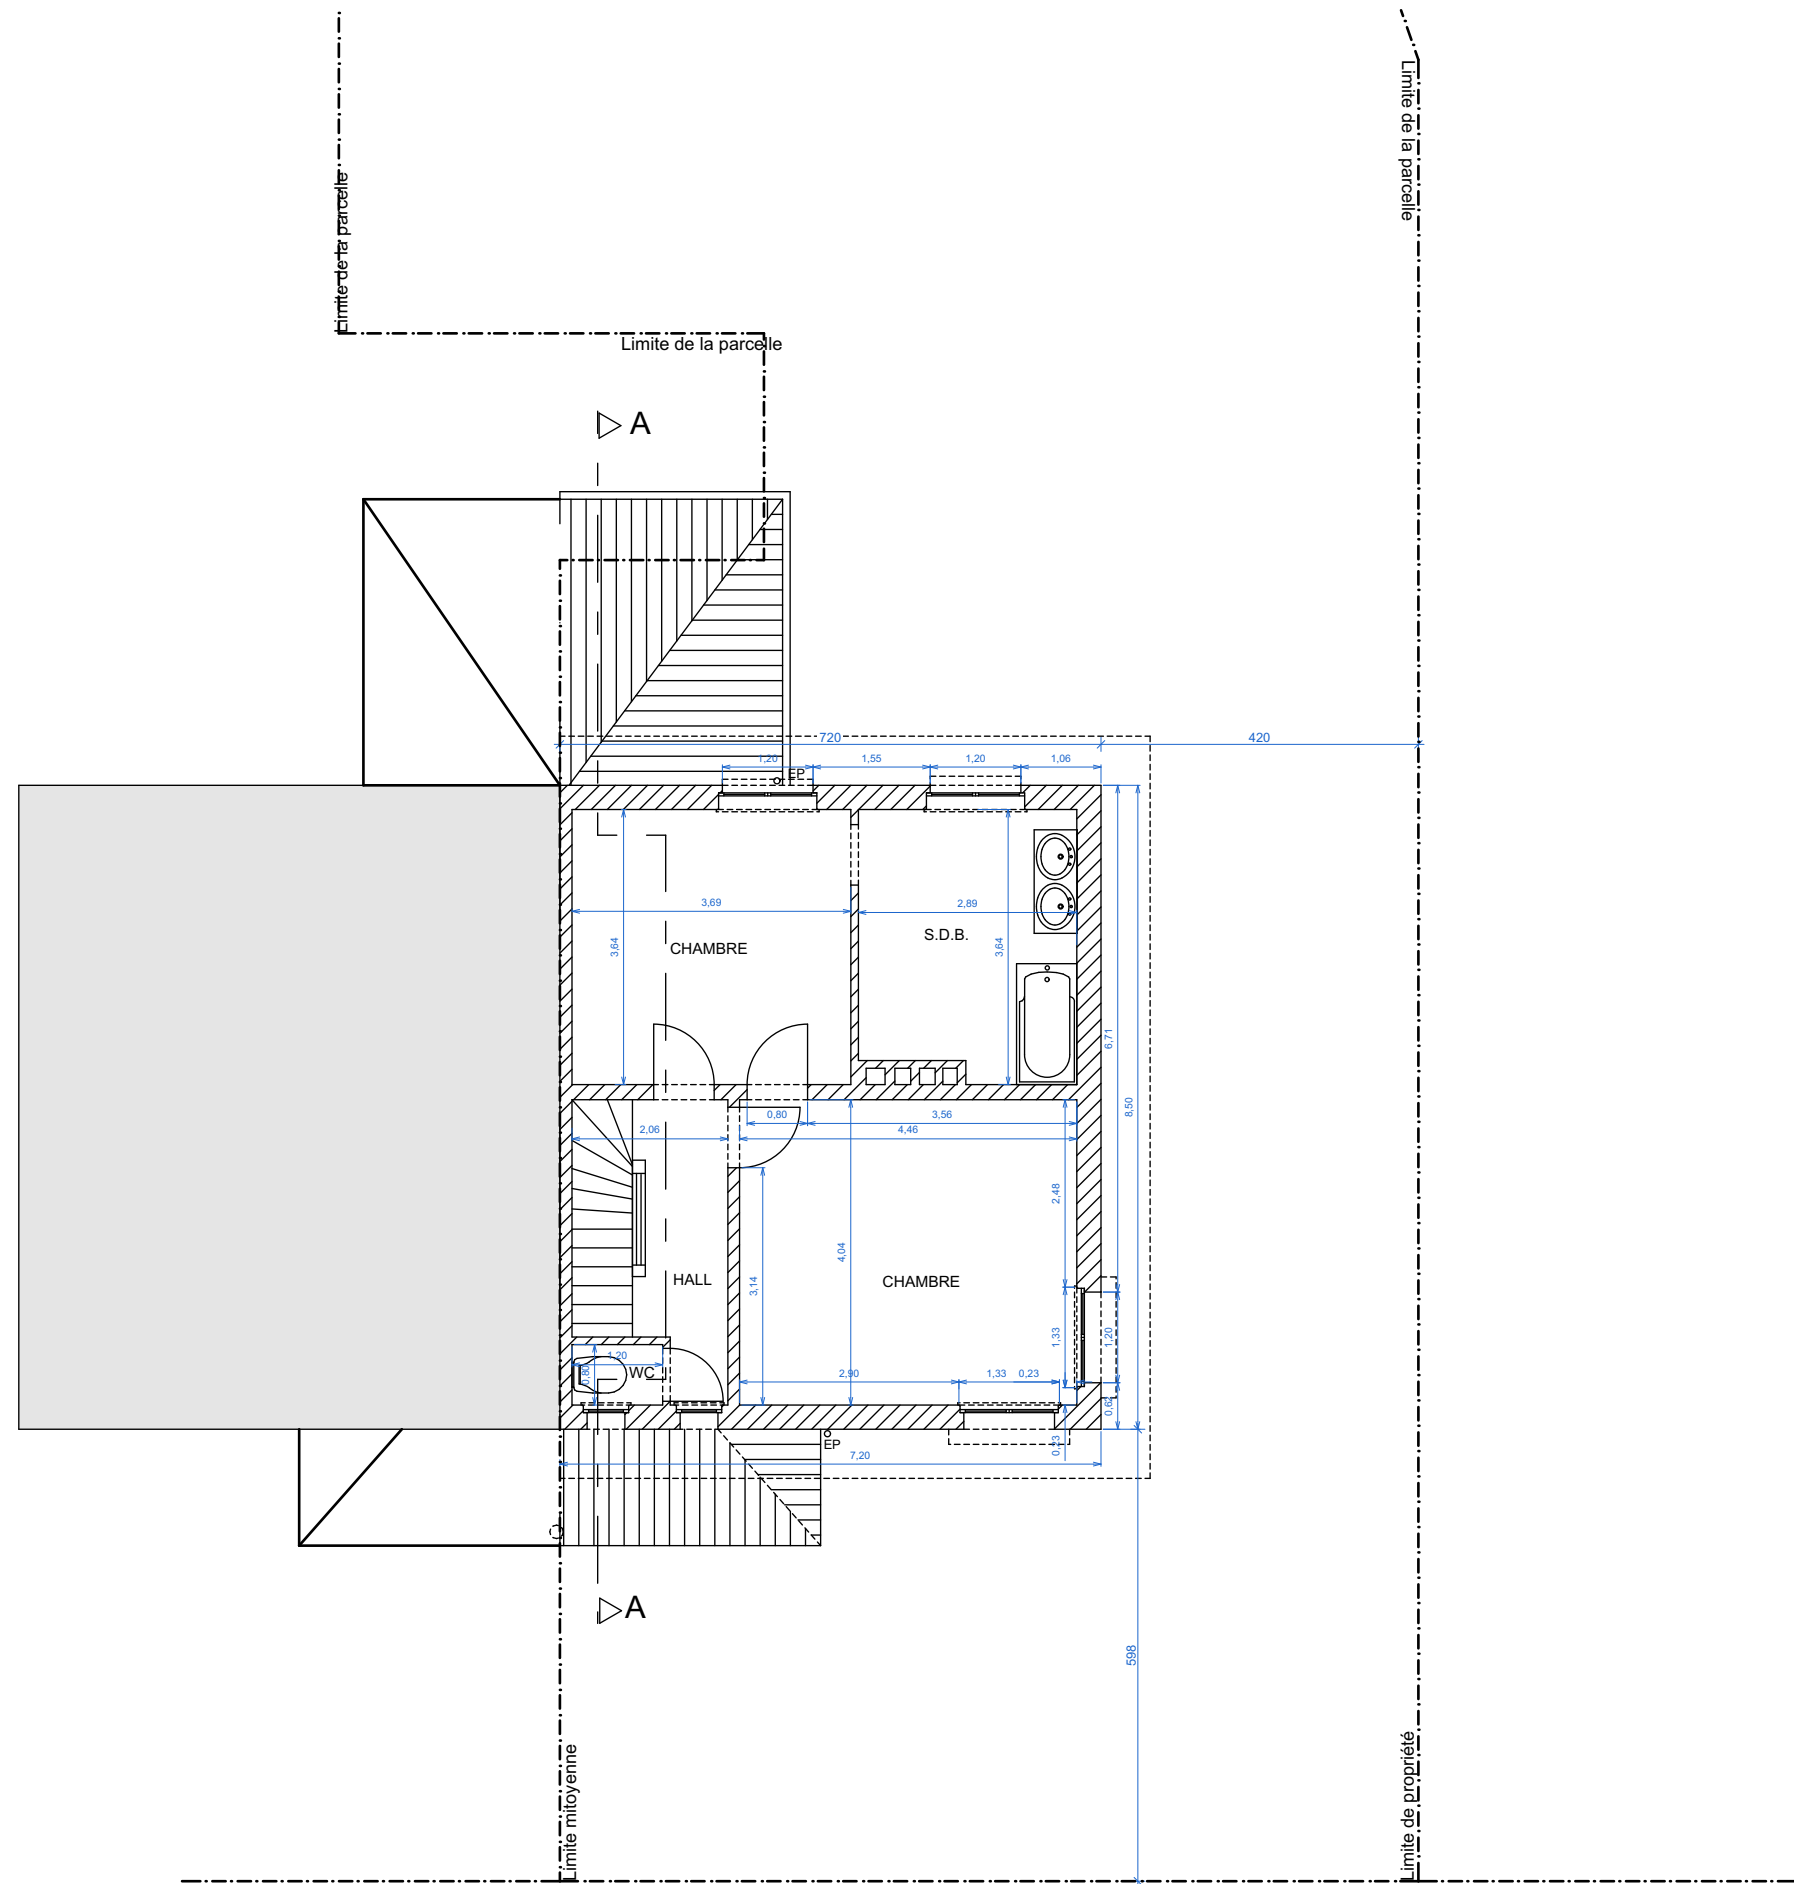


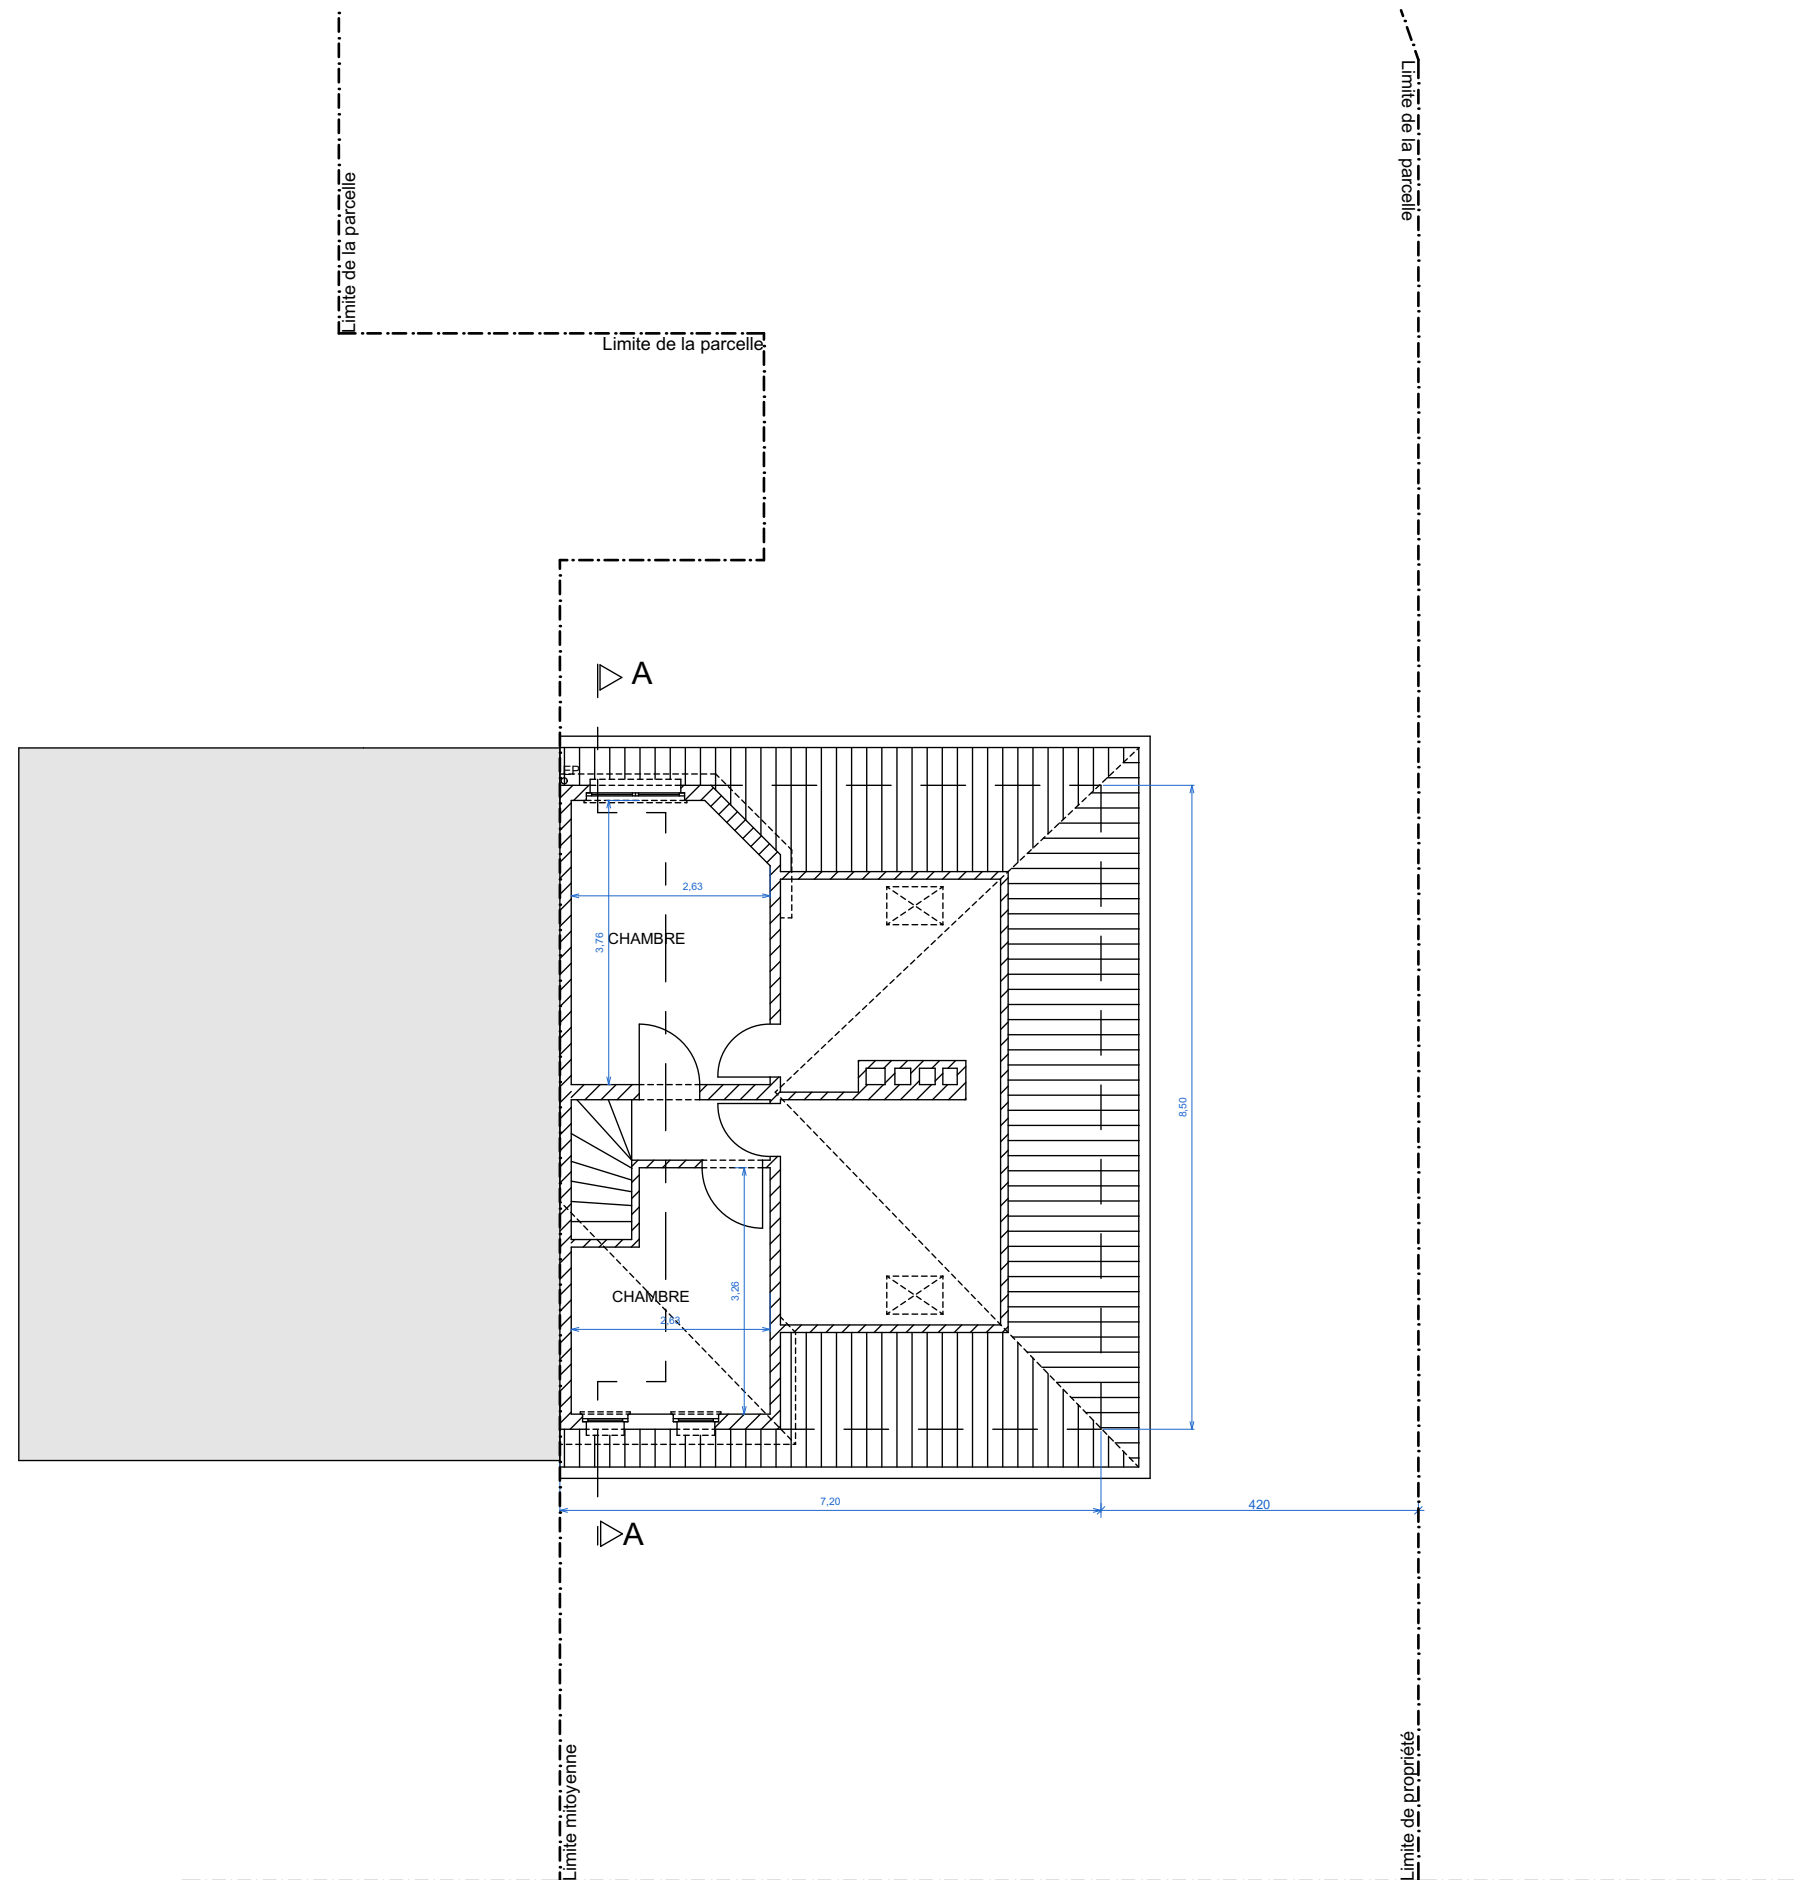

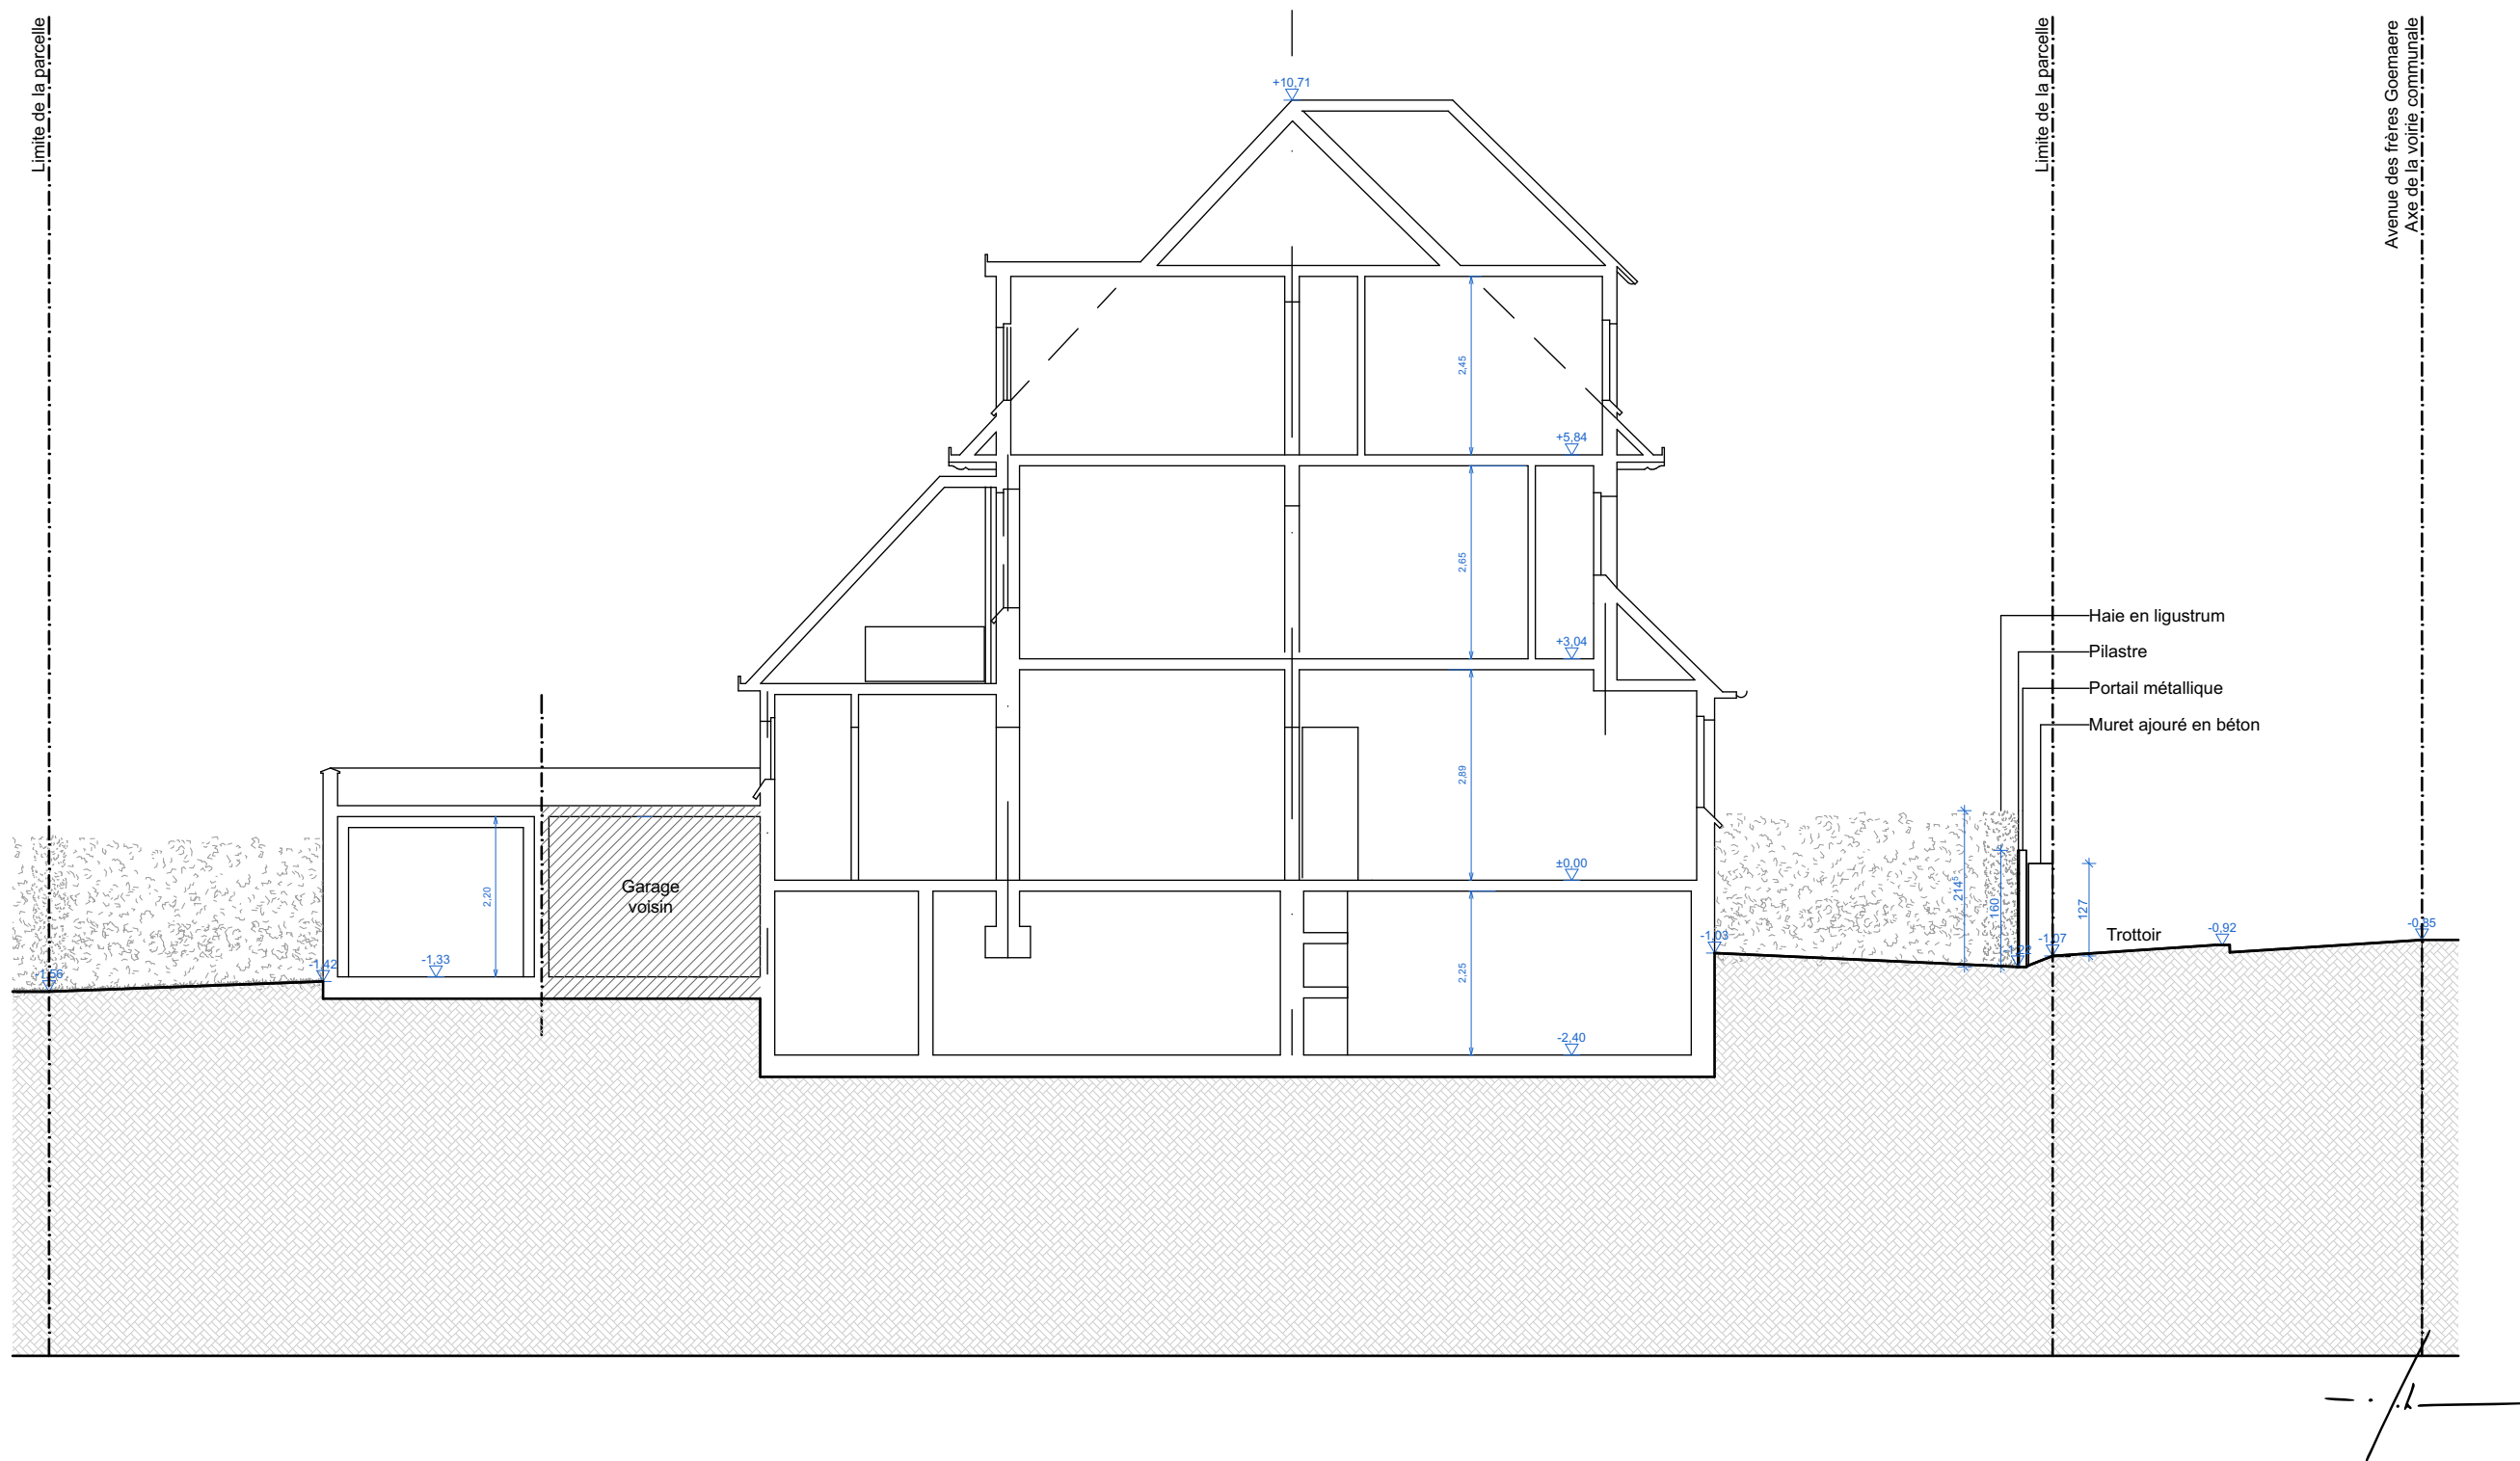


LEGENDE FACADE

- 1 Briques ton brun clair
- 2 Tuiles "Pottelberg" couleur rouge
- 3 **Châssis en bois couleur blanc**
- 4 Vitrage ton clair
- 5 Seuil en pierre bleue
- 6 Garde corps - ferronnerie
- 7 Porte de garage bois ton blanc

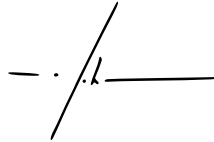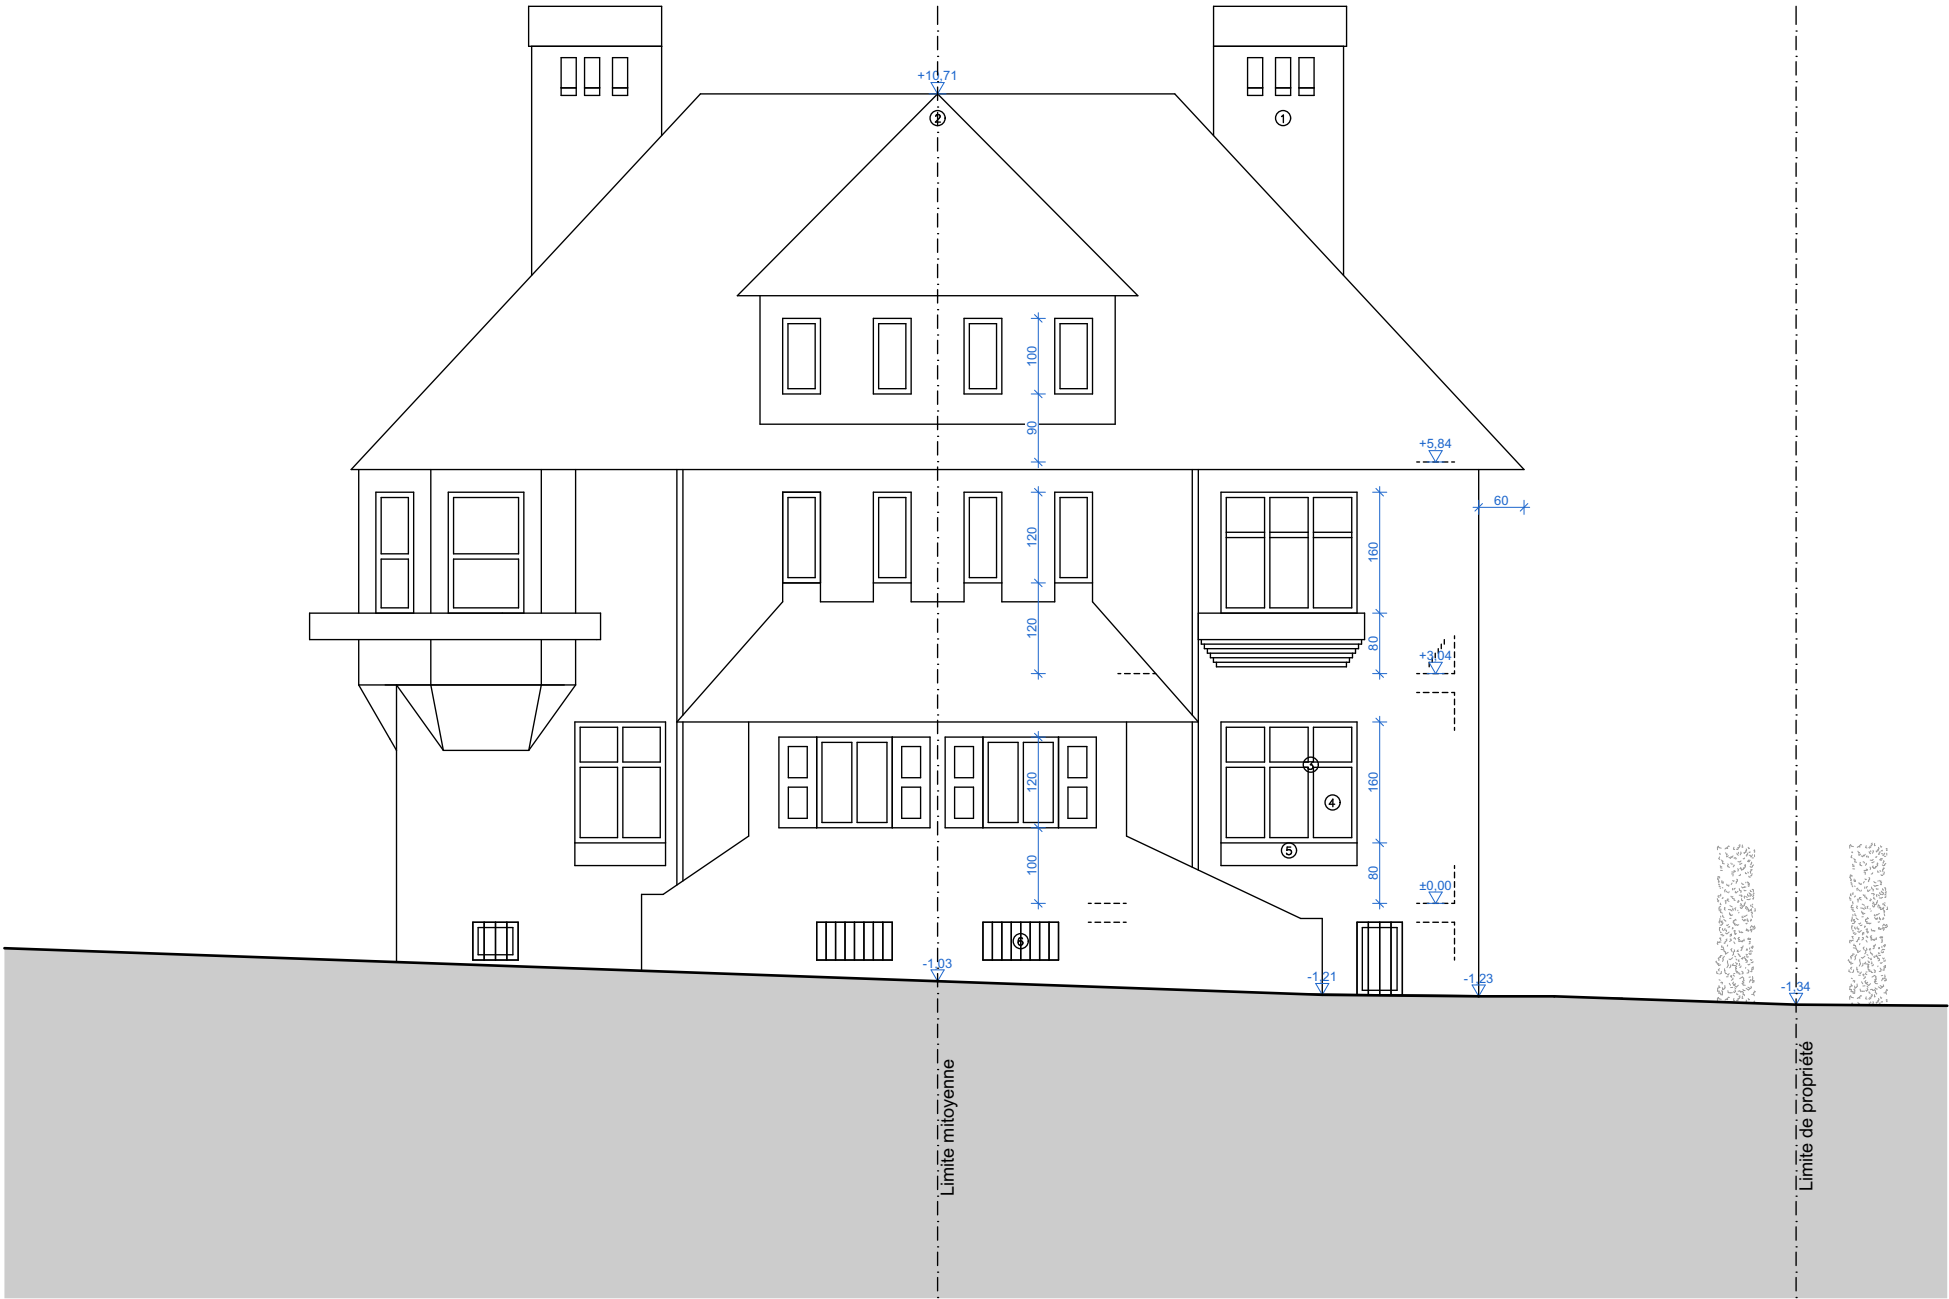

LEGENDE FACADE

- 1 Briques ton brun clair
- 2 Tuiles "Pottelberg" couleur rouge
- 3 **Châssis en bois couleur blanc**
- 4 Vitrage ton clair
- 5 Seuil en pierre bleue
- 6 Garde corps - ferronnerie
- 7 Porte de garage bois ton blanc

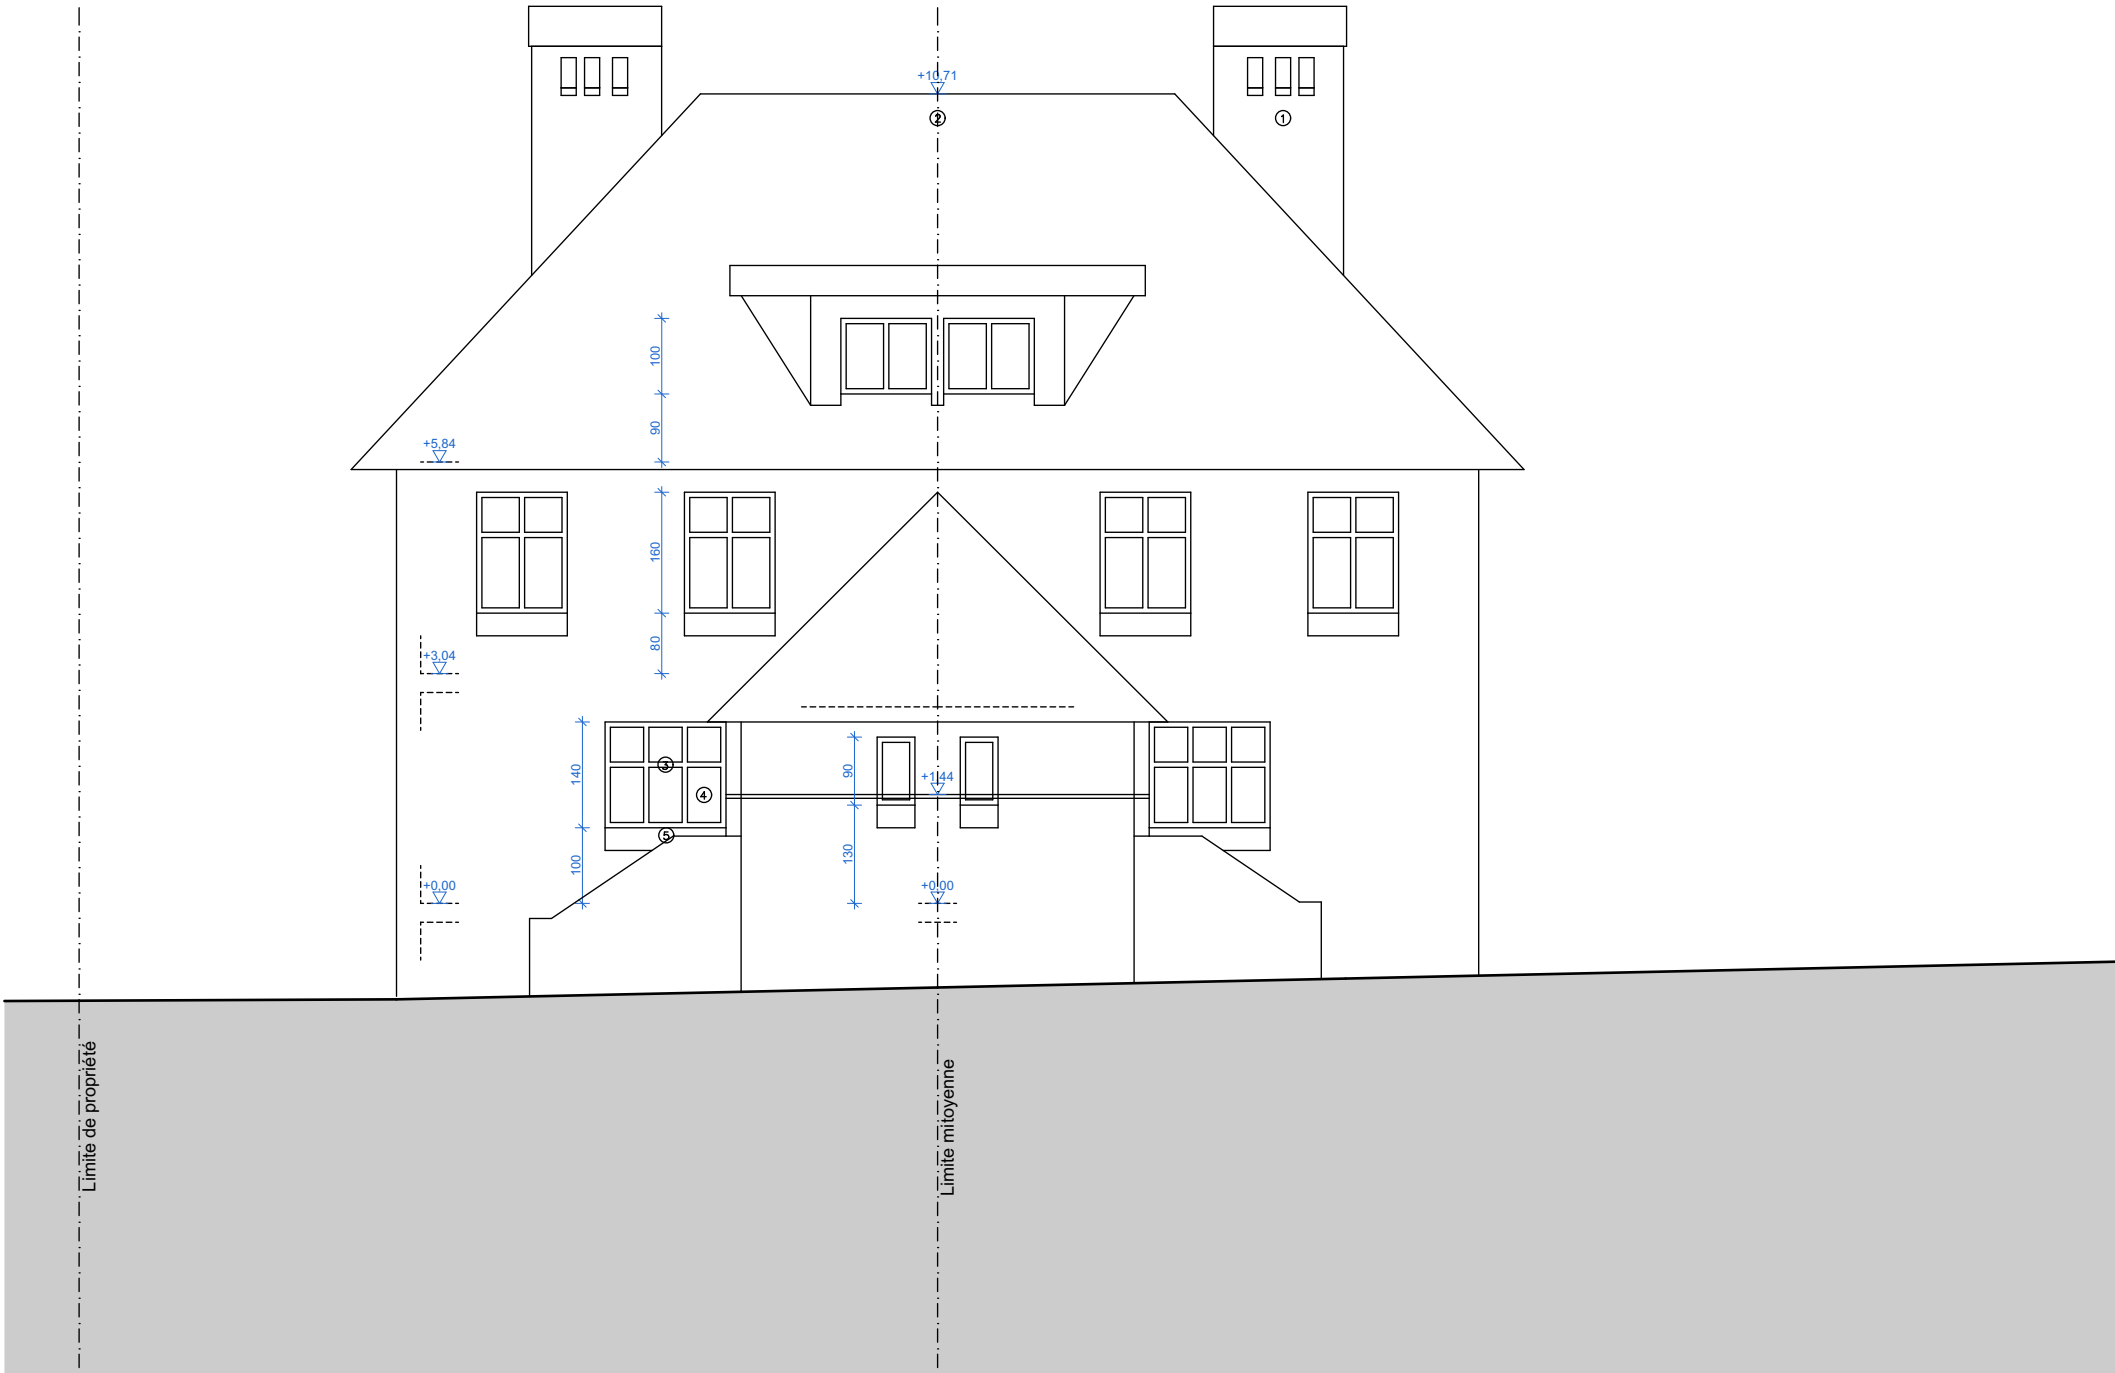


— . / . —

LEGENDE FACADE



- 1 Briques ton brun clair
- 2 Tuiles "Pottelberg" couleur rouge
- 3 Châssis en bois couleur blanc
- 4 Vitrage ton clair
- 5 Seuil en pierre bleue
- 6 Garde corps - ferronnerie
- 7 Porte de garage bois ton blanc



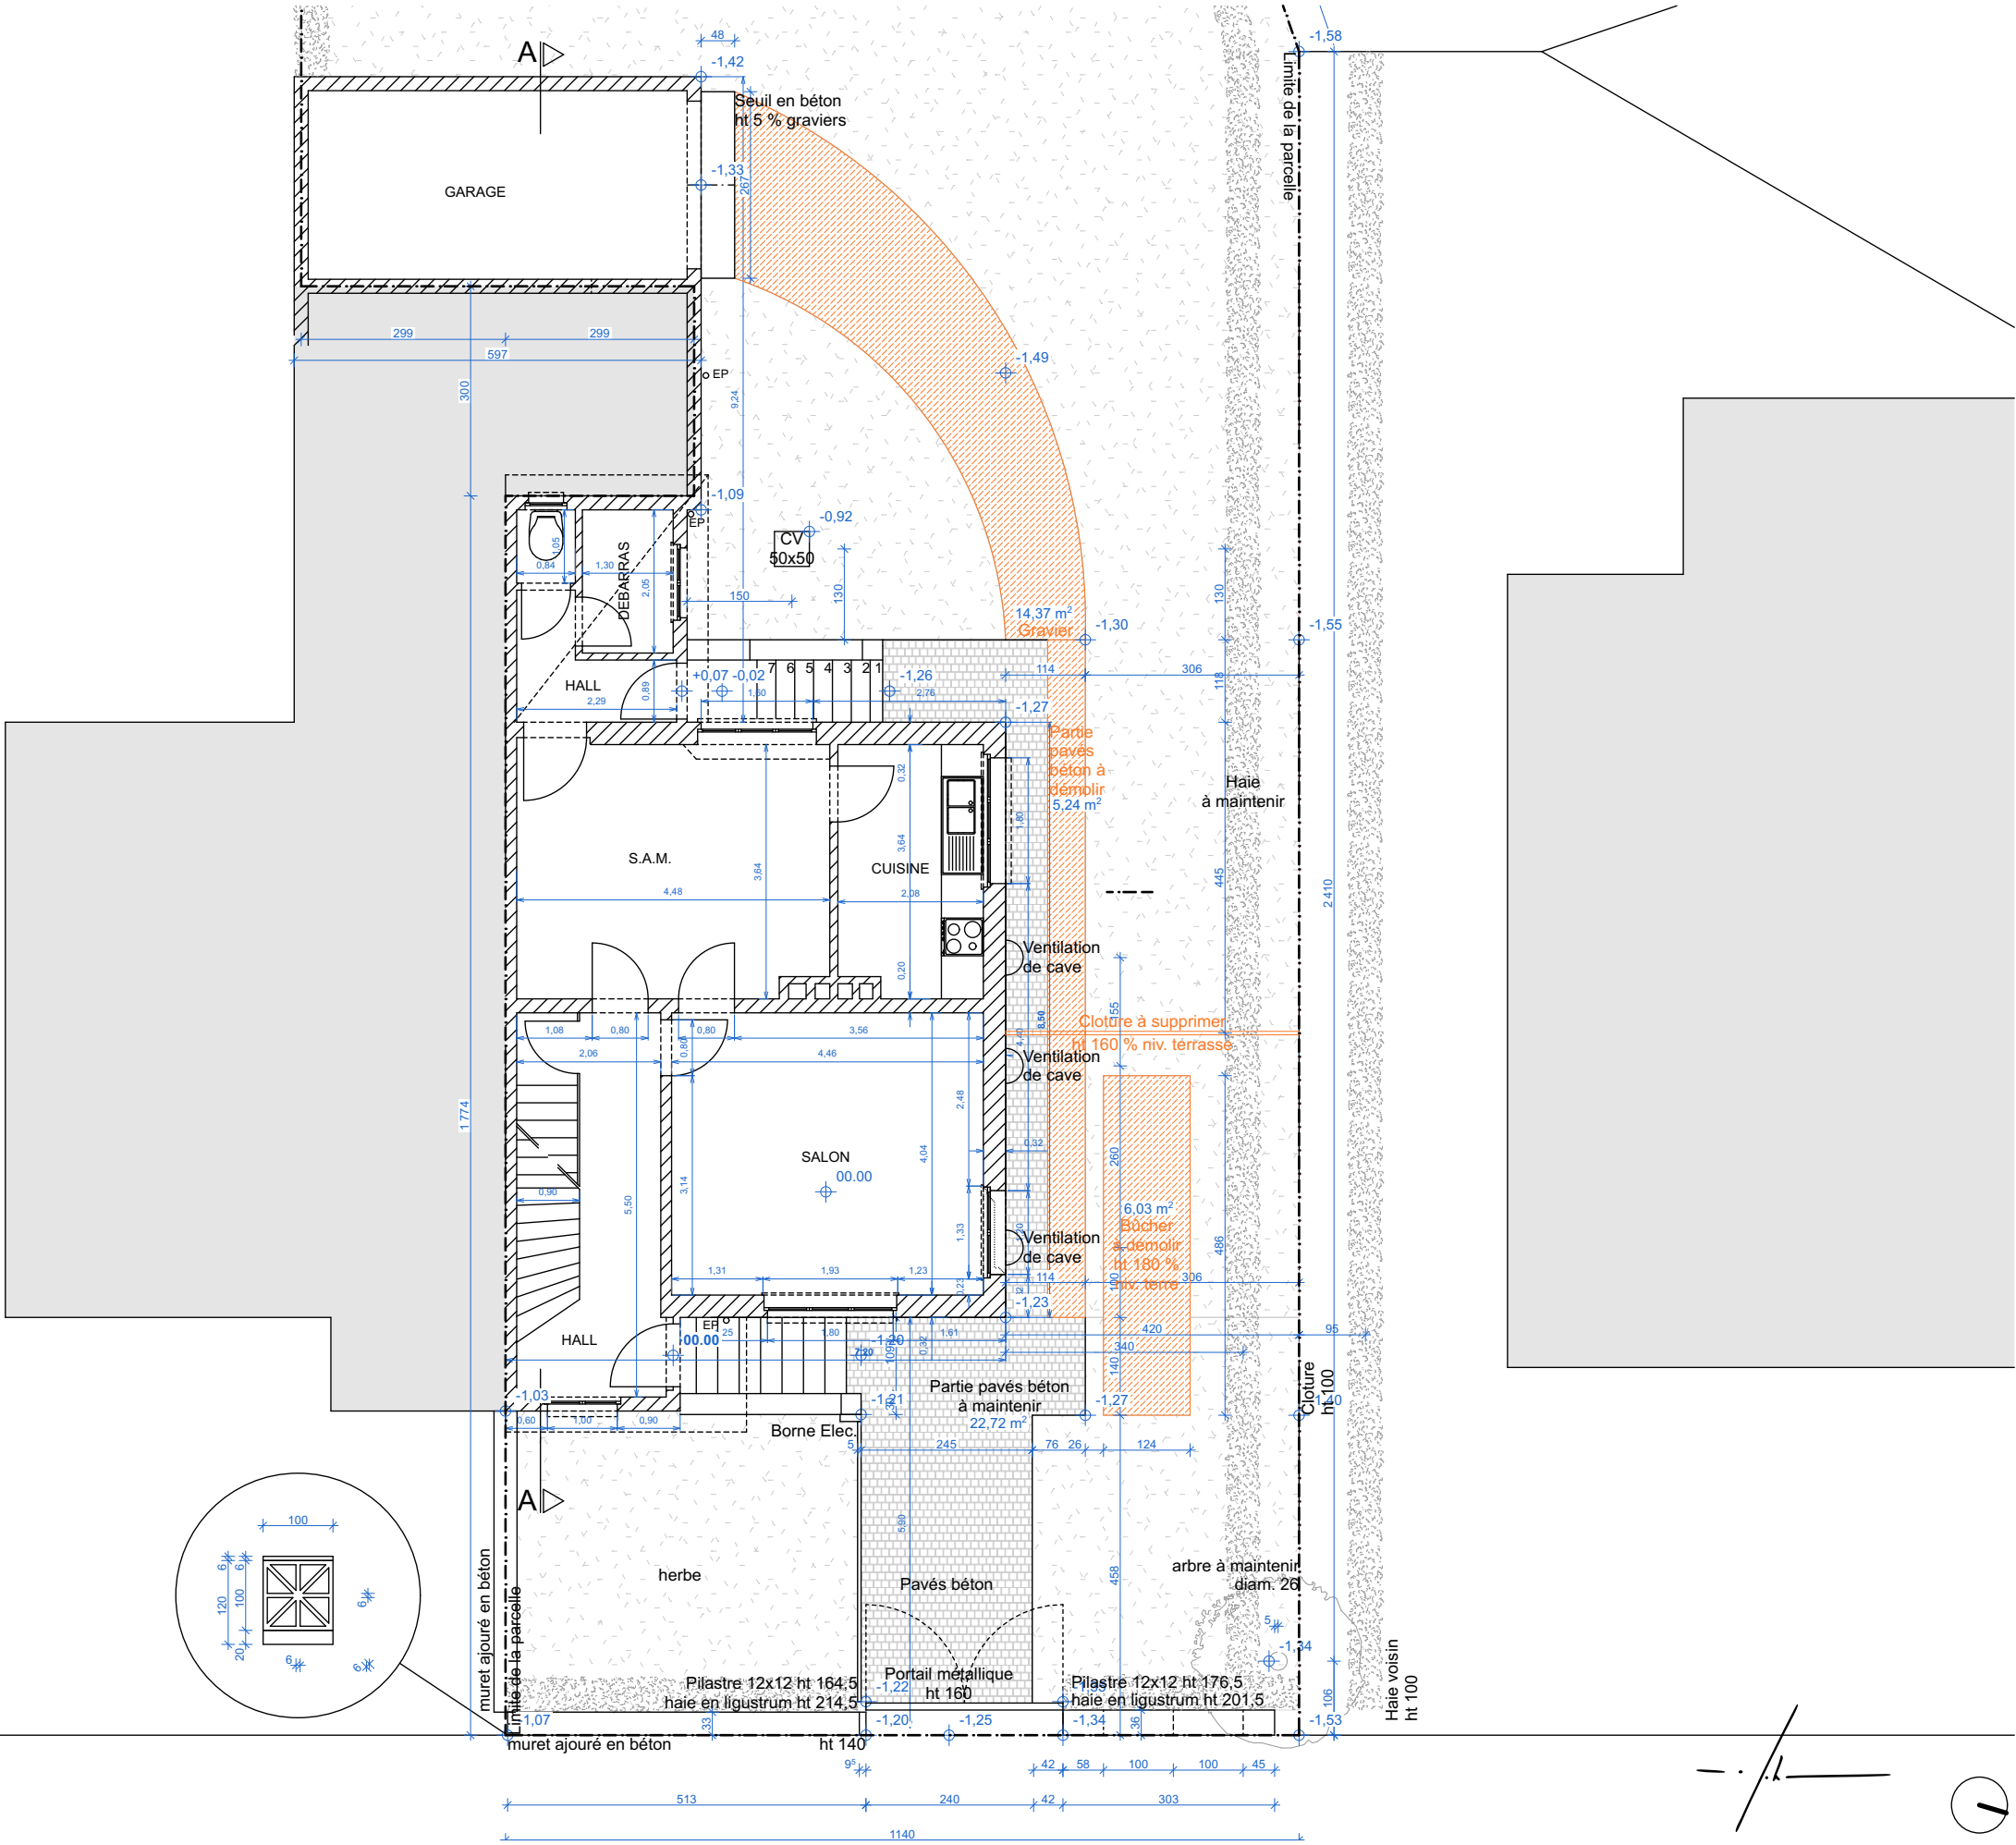


LEGENDE FACADE

- 1 Briques ton brun clair
- 2 Tuiles "Pottelberg" couleur rouge
- 3 Châssis en PVC couleur blanc
- 4 Vitrage ton clair
- 5 Seuil en pierre bleue
- 6 Garde corps - ferronnerie
- 7 Porte de garage bois ton blanc

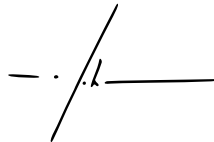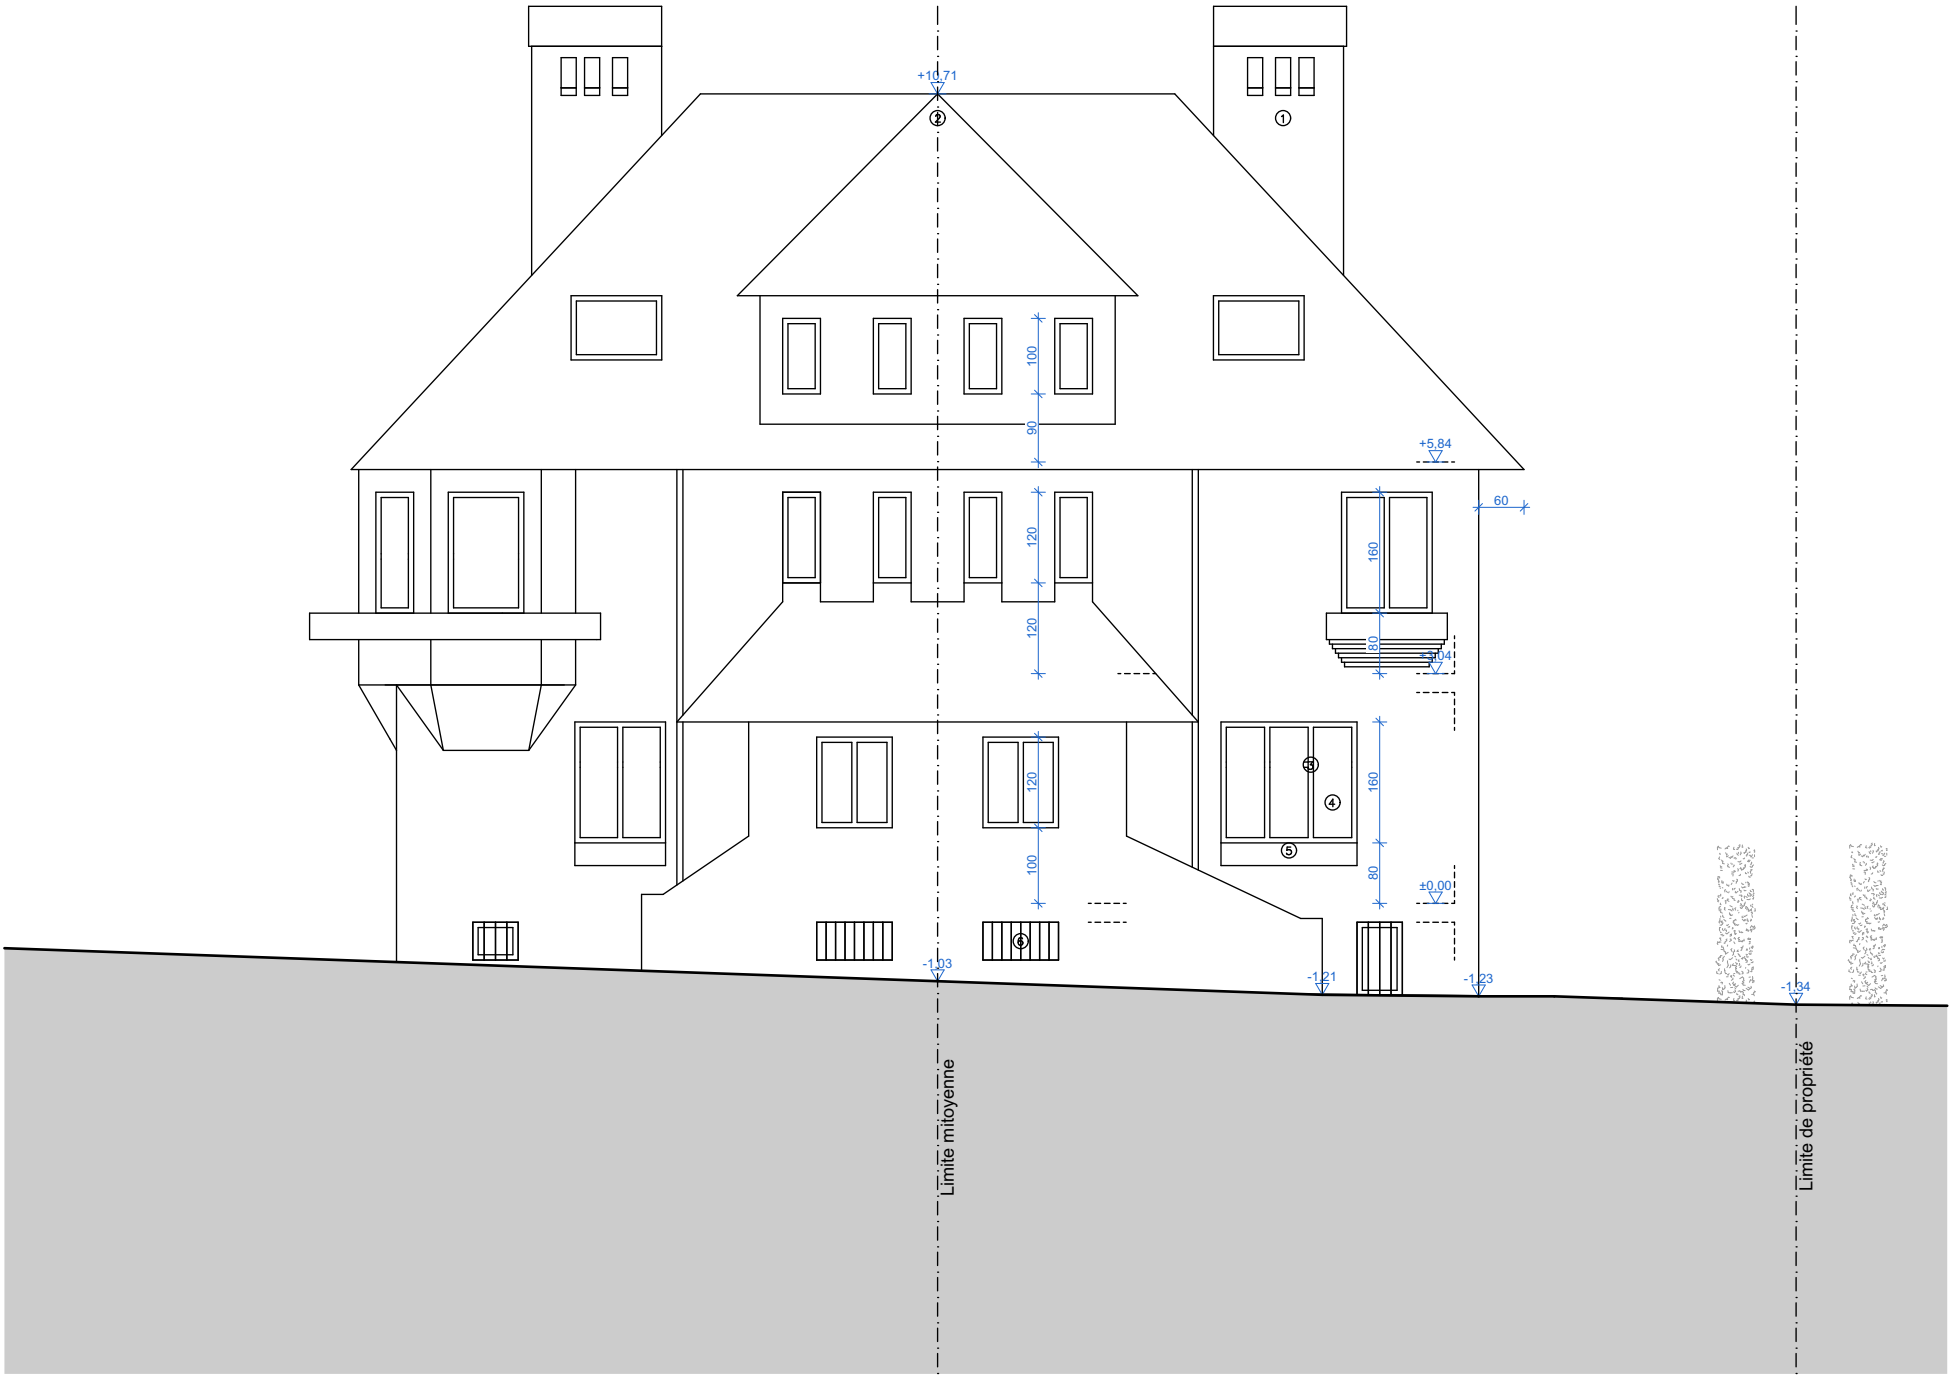


- 1 Briques ton brun clair
- 2 Tuiles "Pottelberg" couleur rouge
- 3 **Châssis en PVC couleur blanc**
- 4 Vitrage ton clair
- 5 Seuil en pierre bleue
- 6 Garde corps - ferronnerie
- 7 Porte de garage bois ton blanc

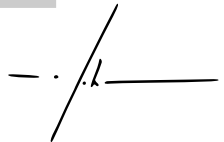

LEGENDE FACADE

- 1 Briques ton brun clair
- 2 Tuiles "Pottelberg" couleur rouge
- 3 Châssis en PVC couleur blanc
- 4 Vitrage ton clair
- 5 Seuil en pierre bleue
- 6 Garde corps - ferronnerie
- 7 Porte de garage bois ton blanc



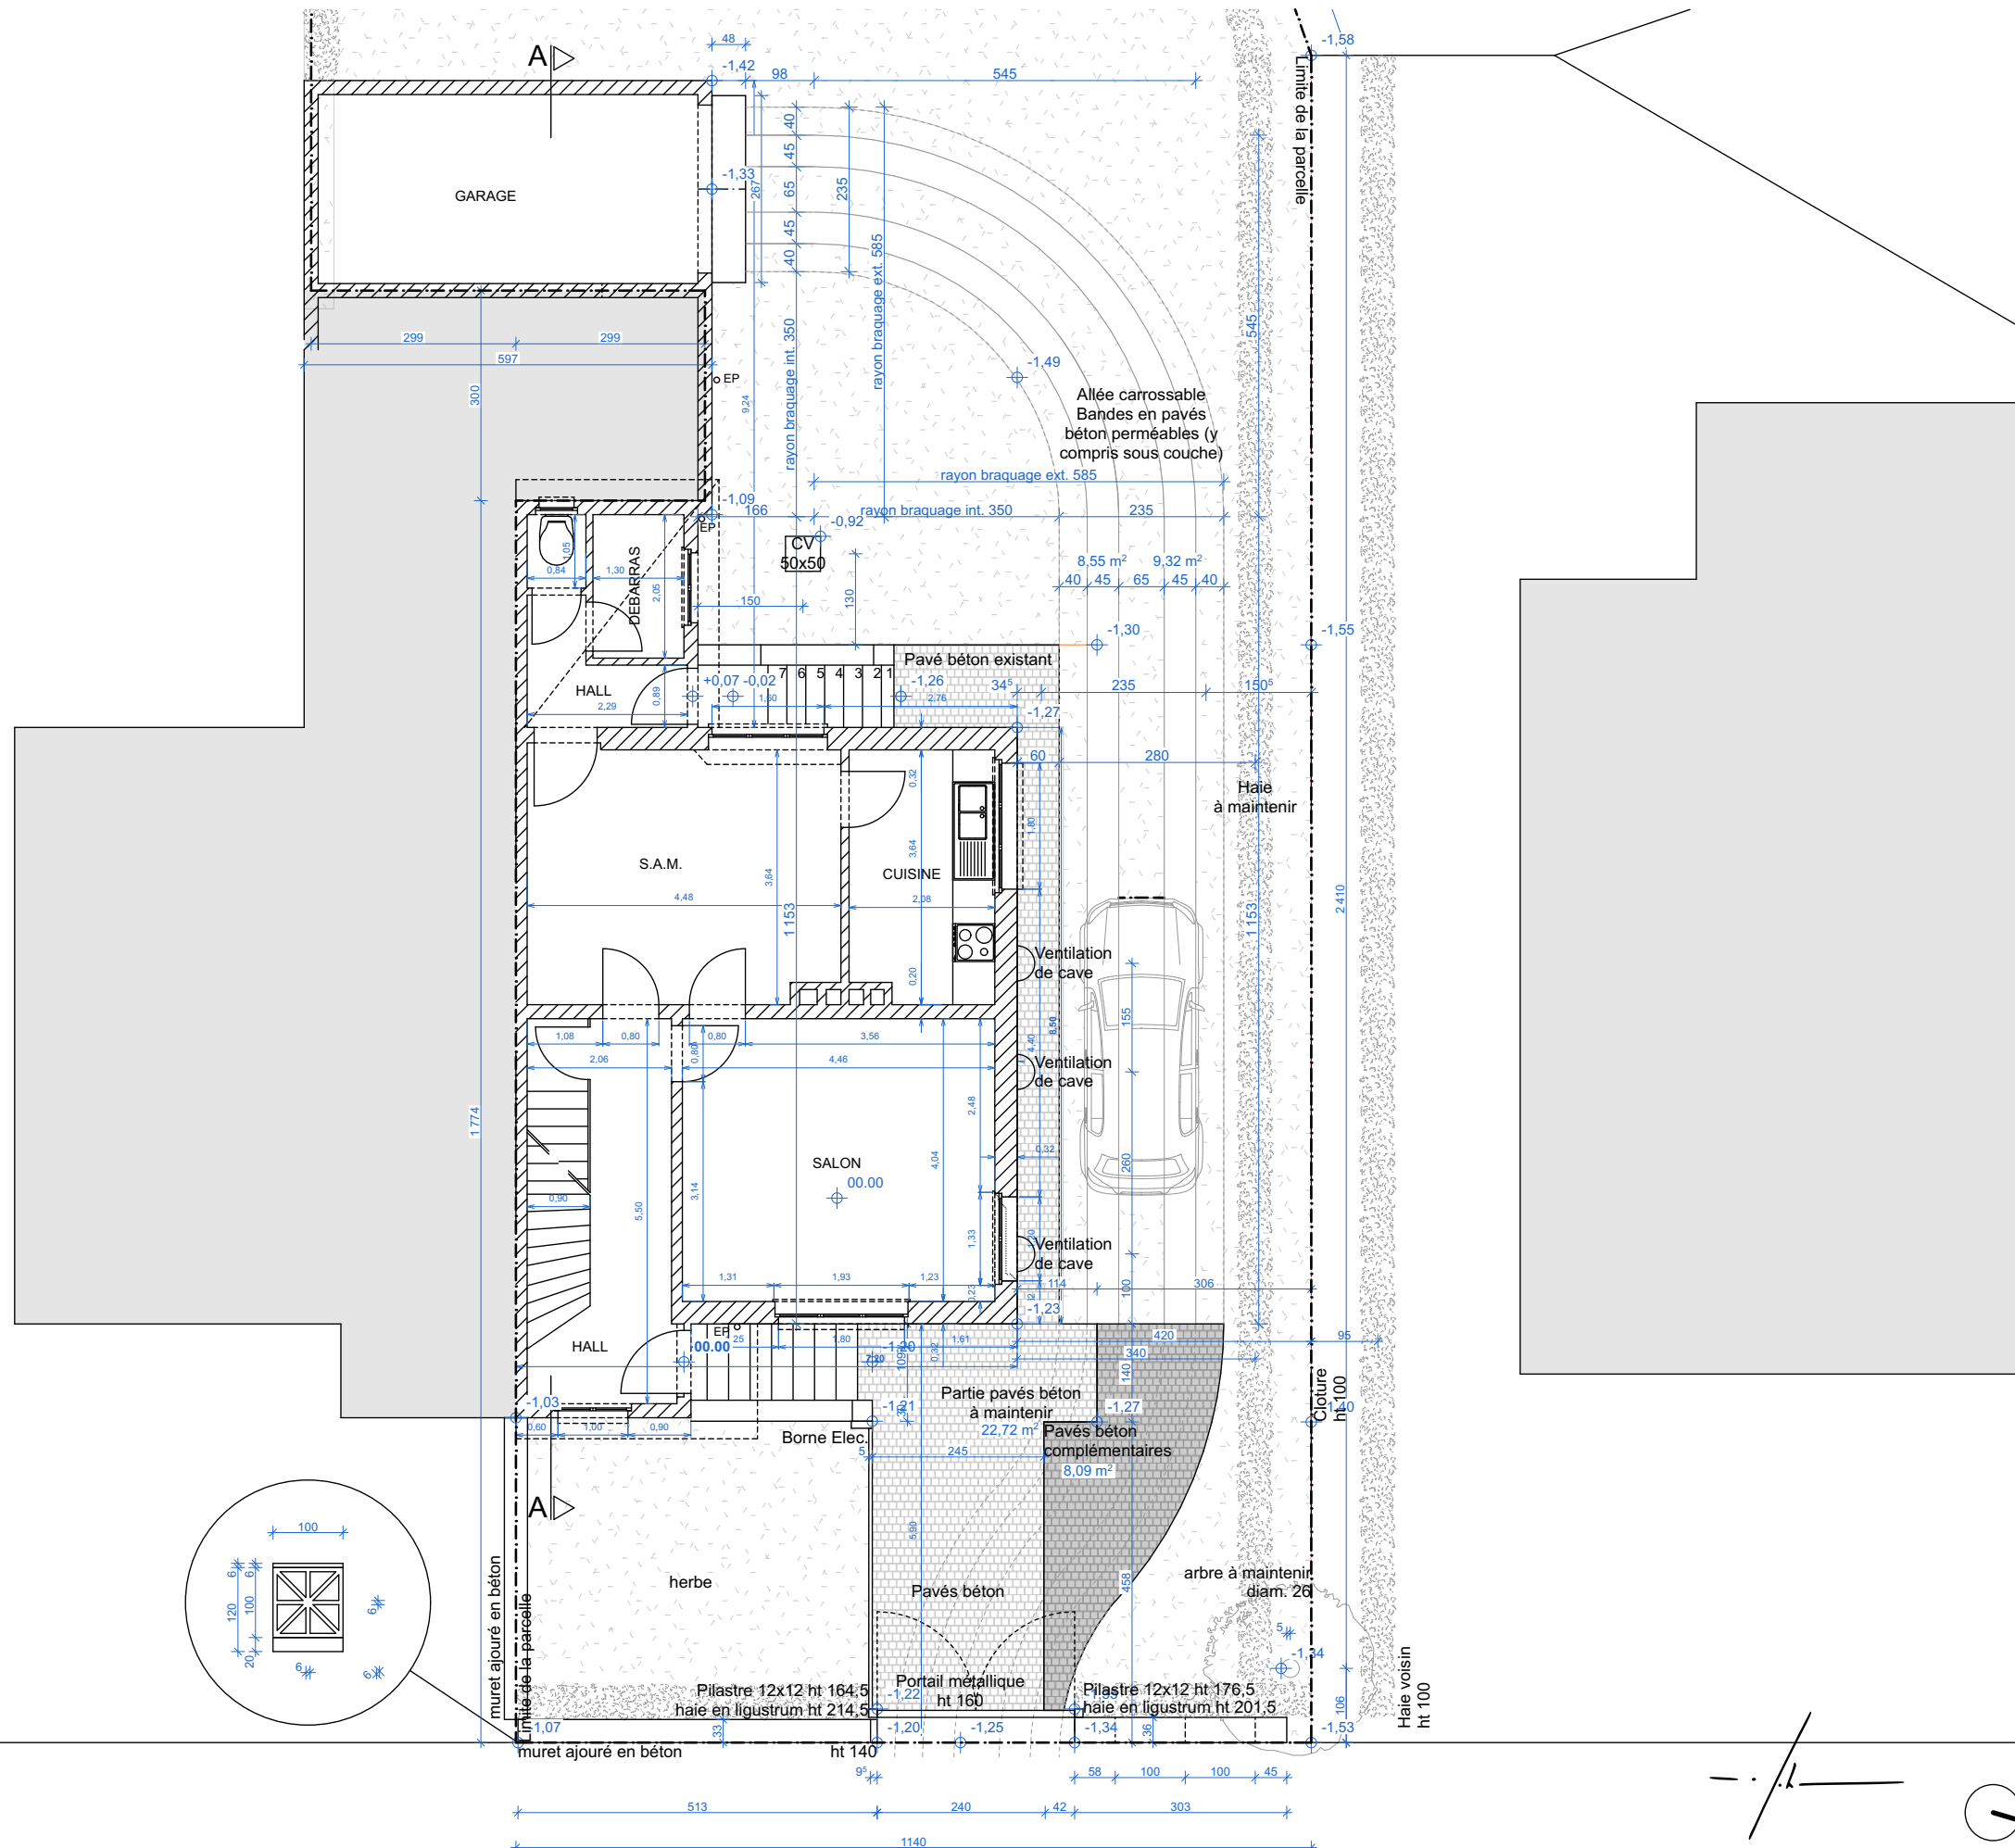

LEGENDE FACADE

- 1 Briques ton brun clair
- 2 Tuiles "Pottelberg" couleur rouge
- 3 Châssis en PVC couleur blanc
- 4 Vitrage ton clair
- 5 Seuil en pierre bleue
- 6 Garde corps - ferronnerie
- 7 Porte de garage bois ton blanc



Studio-L architects

Studio - L architects srl
Chaussée de Wavre, 1517
1160 Bruxelles
T : +32(0)2 372 3028
M : info@studio-l.be
www.studio-l.be