

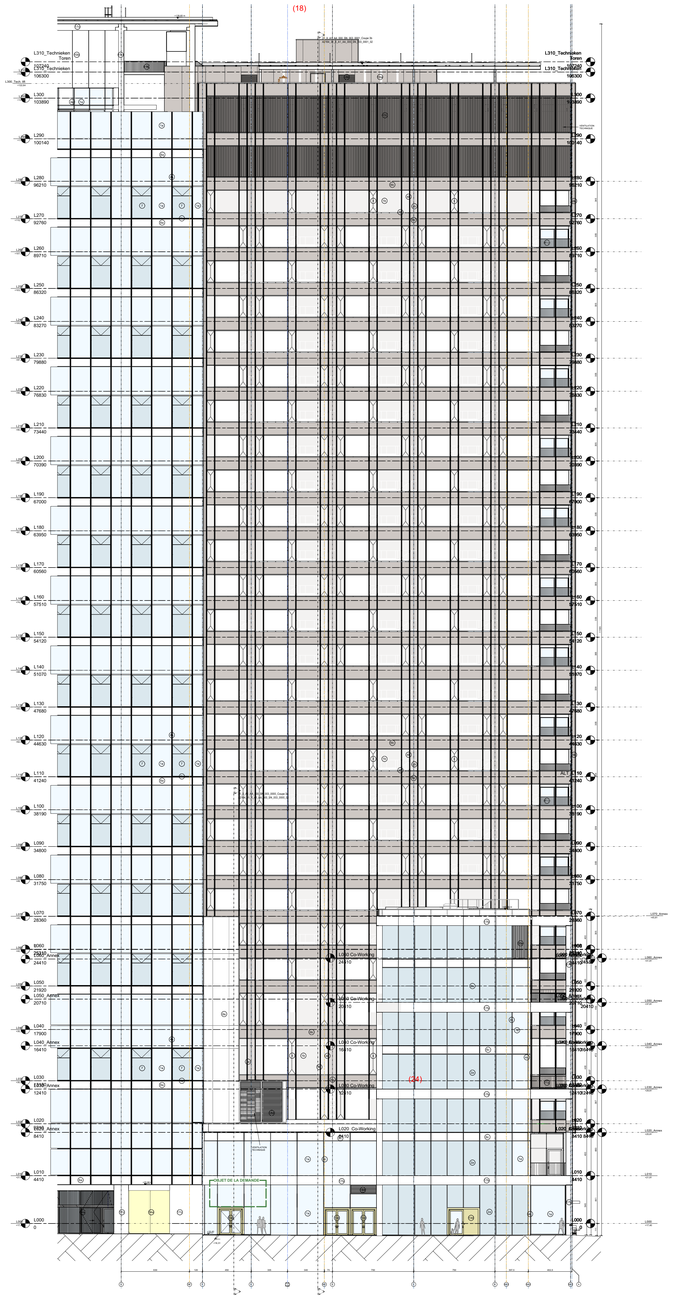


FACADE RUE WILLEM DE MOL - ECH. 1/200

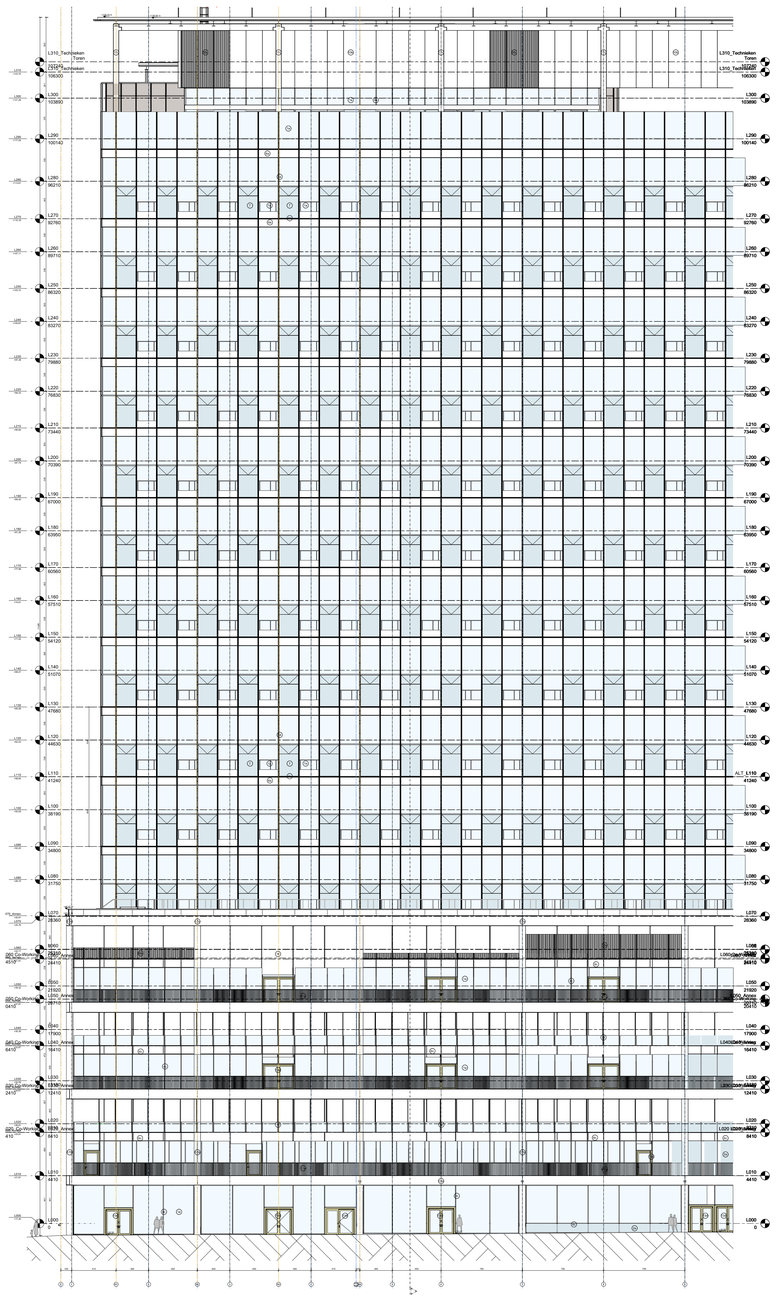


FACADE CHAUSSÉE D'ANVERS - ECH. 1/200

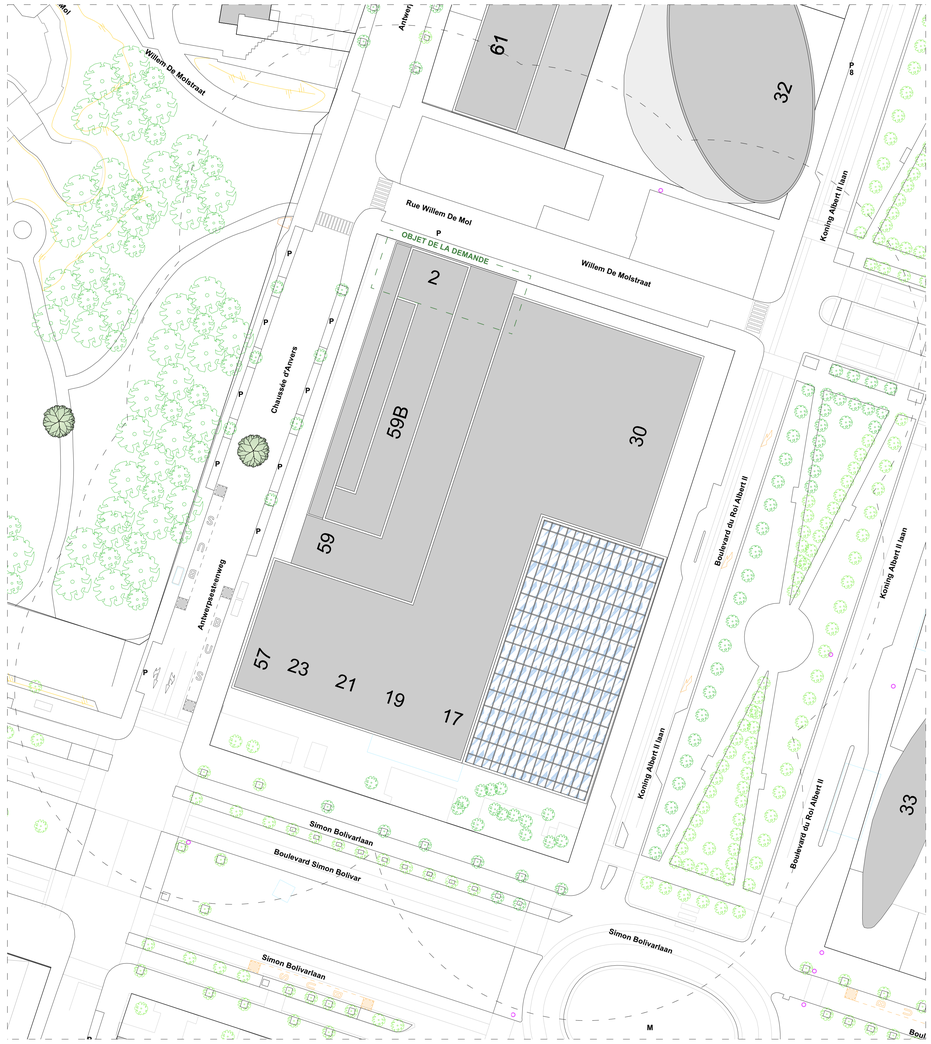


PLAN D'IMPLANTATION - ECH. 1/500

N

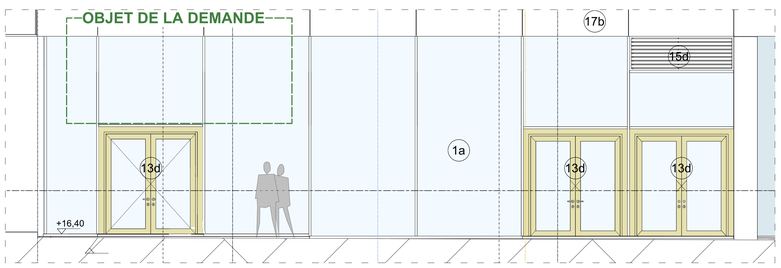

FACADE RUE WILLEM DE MOL - ECH. 1/50

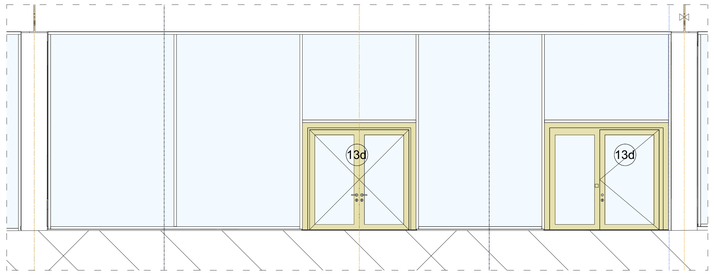

FACADE CHAUSSÉE D'ANVERS - ECH. 1/50

LEGENDE MATERIAUX FACADES

1a. FACADE VITREE: TRANSPARENTE - COULEUR NEUTRE
1b. FACADE VITREE: TRANSPARANTE - COULEUR: BRONZE FONCE
2a. FACADE VITREE: VITRAGE OPAQUE - COULEUR NEUTRE
2b. FACADE VITREE: VITRAGE OPAQUE - COULEUR: BRONZE FONCE
2c. FACADE VITREE: VITRAGE A MOTIFS - COULEUR: BLANC
3. FACADE VITREE AVEC PARTIE OUVRANTE - TRANSPARENTE
4a. CHASSIS EN ALUMINIUM - COULEUR: GRIS CLAIR
4b. CHASSIS EN ALUMINIUM - COULEUR: BRONZE FONCE
4c. CHASSIS EN ALUMINIUM - COULEUR: JAUNE
4d. CHASSIS EN ALUMINIUM - COULEUR: VERT
5. BETON APPARENT - COULEUR: GRIS
6a. BARDAGE EN ALUMINIUM - COULEUR: GRIS CLAIR
6b. BARDAGE EN ALUMINIUM - COULEUR: BRONZE FONCE
6c. BARDAGE EN ALUMINIUM - COULEUR: JAUNE
7. VITRAGE OPAQUE AVEC PARTIE OUVRANTE - COULEUR: COULEUR NEUTRE
8. PANNEAU DE FACADE VITRE COULISSANT (ENTREE SERRE) - VERRE A MOTIFS - COULEUR: VERT
9. PARE-SOLEIL HORIZONTAL EN ALUMINIUM GRIS CLAIR, PANNEAU EN VERRE AVEC CELLULES PHOTOVOLTAIQUES INTEGREES
10a. BARDAGE EN METAL - COULEUR: BRONZE FONCEE
10b. BARDAGE EN METAL - COULEUR: ROUGE
11a. BALUSTRADE EN METAL - COULEUR: JAUNE
11b. BALUSTRADE EN METAL - COULEUR: GRIS CLAIR
11c. BALUSTRADE EN METAL - COULEUR:BRONZE FONCE
12a. PORTE COULISSANTE DOUBLE, VITREE, AUTOMATIQUE EN ALUMINIUM - TRANSPARANTE, COULEUR CHASSIS: GRIS CLAIR
12b. PORTE COULISSANTE DOUBLE, VITREE, AUTOMATIQUE EN ALUMINIUM - TRANSPARANTE, COULEUR CHASSIS: BRONZE FONCE
13a. PORTE D'EVACUATION VITREE AUTOMATIQUE EN ALUMINIUM - TRANSPARANTE, COULEUR CHASSIS: GRIS CLAIR
13b. PORTE D'EVACUATION VITREE AUTOMATIQUE EN ALUMINIUM - TRANSPARANTE, COULEUR CHASSIS: BRONZE FONCE
13c. PORTE D'EVACUATION VITREE AUTOMATIQUE EN ALUMINIUM - TRANSPARANTE, COULEUR CHASSIS: VERT
13d. PORTE D'EVACUATION VITREE AUTOMATIQUE EN ALUMINIUM - TRANSPARANTE, COULEUR CHASSIS: JAUNE
14a. PORTE EN ACIER - COULEUR: GRIS CLAIR
14b. PORTE EN ACIER - COULEUR: BRONZE FONCE
14c. PORTE EN ACIER - COULEUR: JAUNE
15a. GRILLE DE VENTILATION EN ALUMINIUM - COULEUR: GRIS CLAIR
15b. GRILLE DE VENTILATION EN ALUMINIUM - COULEUR: BRONZE FONCE
15c. GRILLE DE VENTILATION EN ALUMINIUM - COULEUR: ROUGE
15d. GRILLE DE VENTILATION EN ALUMINIUM - COULEUR: JAUNE
16. STORE PARE-SOLEIL TEXTIL - COULEUR: JAUNE
17a. BARDAGE EN BETON ARCHITECTONIQUE - COULEUR: BRUN FONCE
17b. BARDAGE EN BETON ARCHITECTONIQUE - COULEUR: GRIS CHAUD
17c. BARDAGE EN BETON ARCHITECTONIQUE - COULEUR: GRIS CLAIR
18. REVETEMENT EN BETON ARCHITECTONIQUE - COULEUR: BRUN ROUGE
19a. AUVENT EN ALUMINIUM - TEINTE: GRIS CLAIR
19b. AUVENT EN ALUMINIUM - TEINTE: BRONZE FONCE
20. PORTES D'EVACUATION OPAQUE - TEINTE: BRONZE FONCE
21. FACADE EN VERRE AVEC CELLULES PHOTOVOLTAIQUES INTEGREES

COMMUNE DE BRUXELLES
REGION DE BRUXELLES CAPITALE

PERMIS D'URBANISME

Chaussée d'Anvers 59D 1000 Bruxelles

Approuvé par le Maître d'ouvrage / Goedgekeurd door de Opdrachtgever

Dressé par l'Architecte / Opgemaakt door de Architect


Commune / Gemmente

Modification / Wijzigingen	Ind. / Aanw	Date / Datum
-Modifications supplémentaires	A	02-09-2026
	B	
	C	
	D	
	E	
	F	

SITUATION DE DROIT

Façade, situation, légende

Echelle / Schaal	Date / Datum	Rubrique / Rubriek	Classement / Klassement	Stade / Stadium	No Plan / Nr Plan	Index
	02-09-26				01	

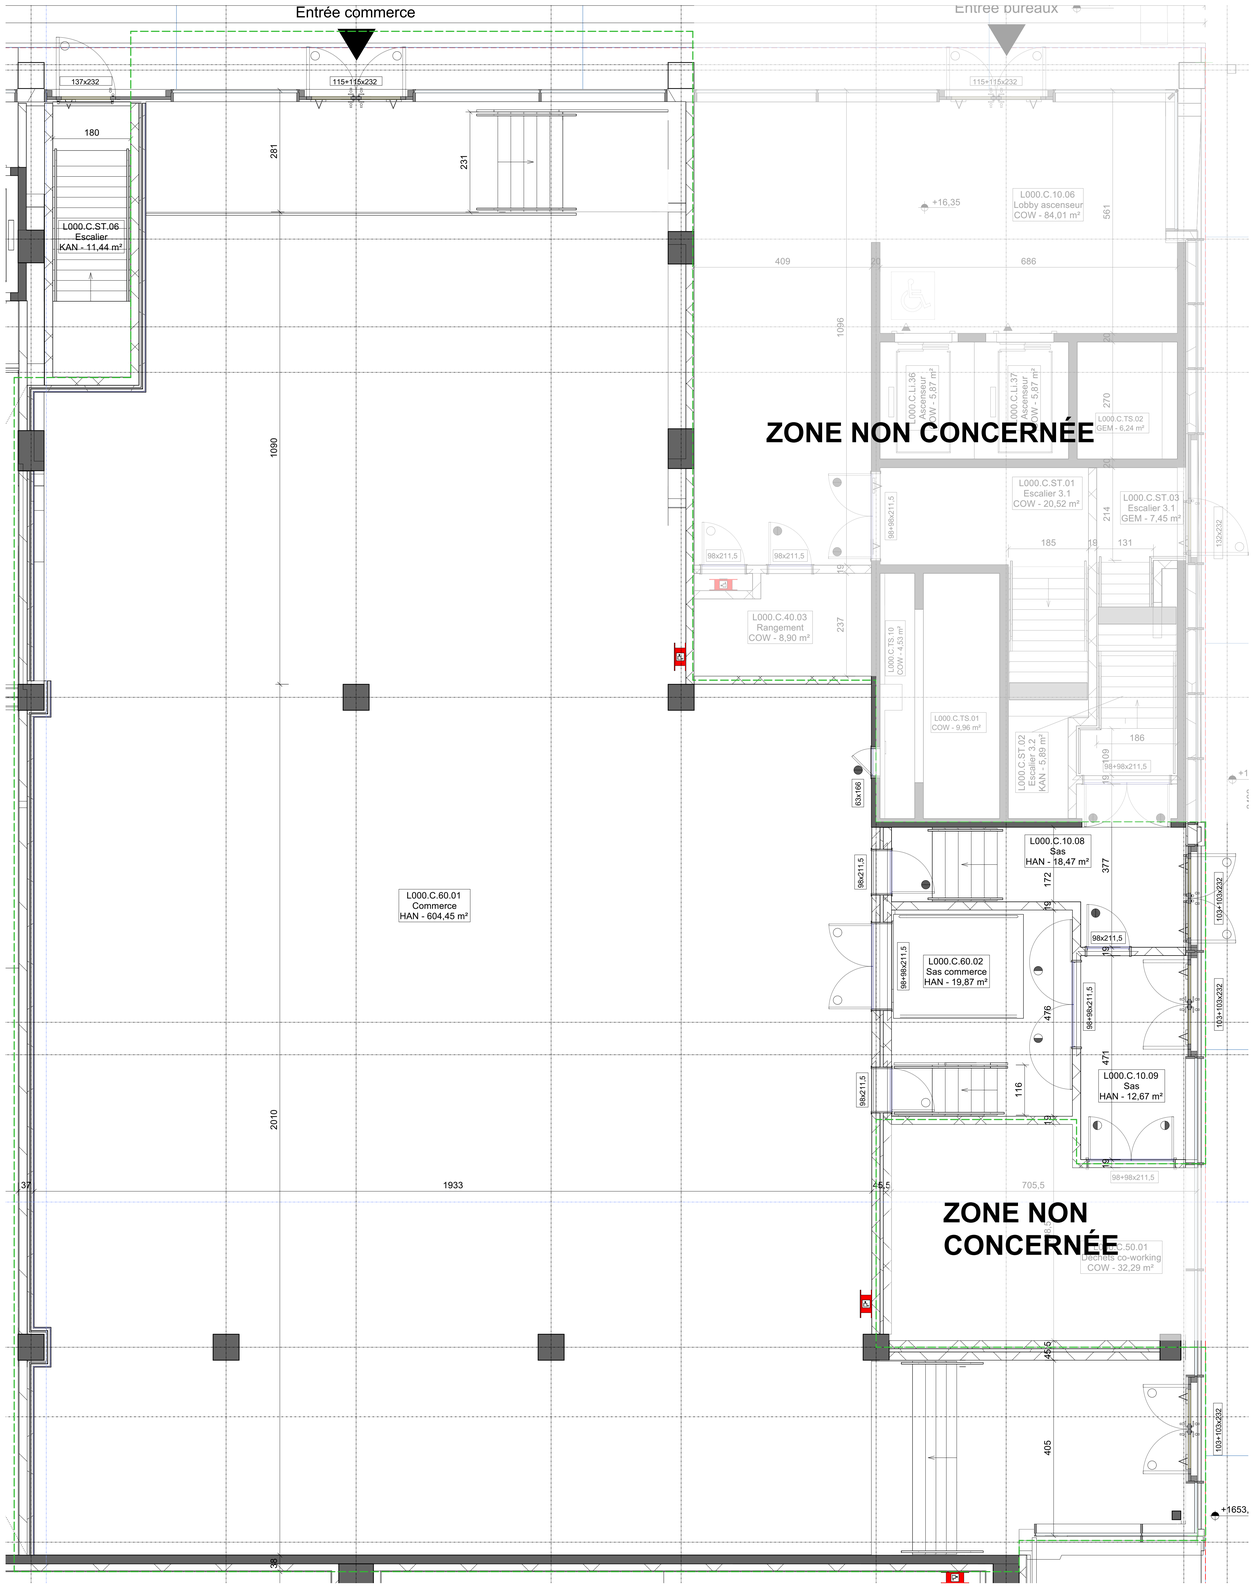

PLAN ECH.: 1/50


(4)
(5)
(6)
(7)
(1)
(2)
OBJET DE LA DEMANDE
Vide sur salle de sport
Zone jardin: 50m²
Zone jardin: 750m²
SERRE
TOITURE VERTE INTENSIVE
Zone jardin: 500m² + 750m² = 1250m²
Zone cultivée: 950m²
Entrée jardin
Entrée parking voitures
Entrée sortie parking logistique 6m 20
Entrée commerce
Entrée bureaux
Entrée sport
Entrée/sortie vélos
Entrée/sortie vélos
Entrée/sortie vélos