


(18)
L310_Technisken Toren
L310_Technisken Toren
L300 103850
L290 100140
L280 96210
L270 92760
L260 89710
L250 86320
L240 83270
L230 79880
L220 76830
L210 73440
L200 70390
L190 67000
L180 63950
L170 60560
L160 57510
L150 54120
L140 51070
L130 47680
L120 44630
L110 41240
L100 38190
L090 34800
L080 31750
L070 28360
L060 25310
L050 21920
L040 17900
L030 12410
L020 8410
L010 4410
L000 0
Zeb.fr
Zeb.fr
Zeb.fr

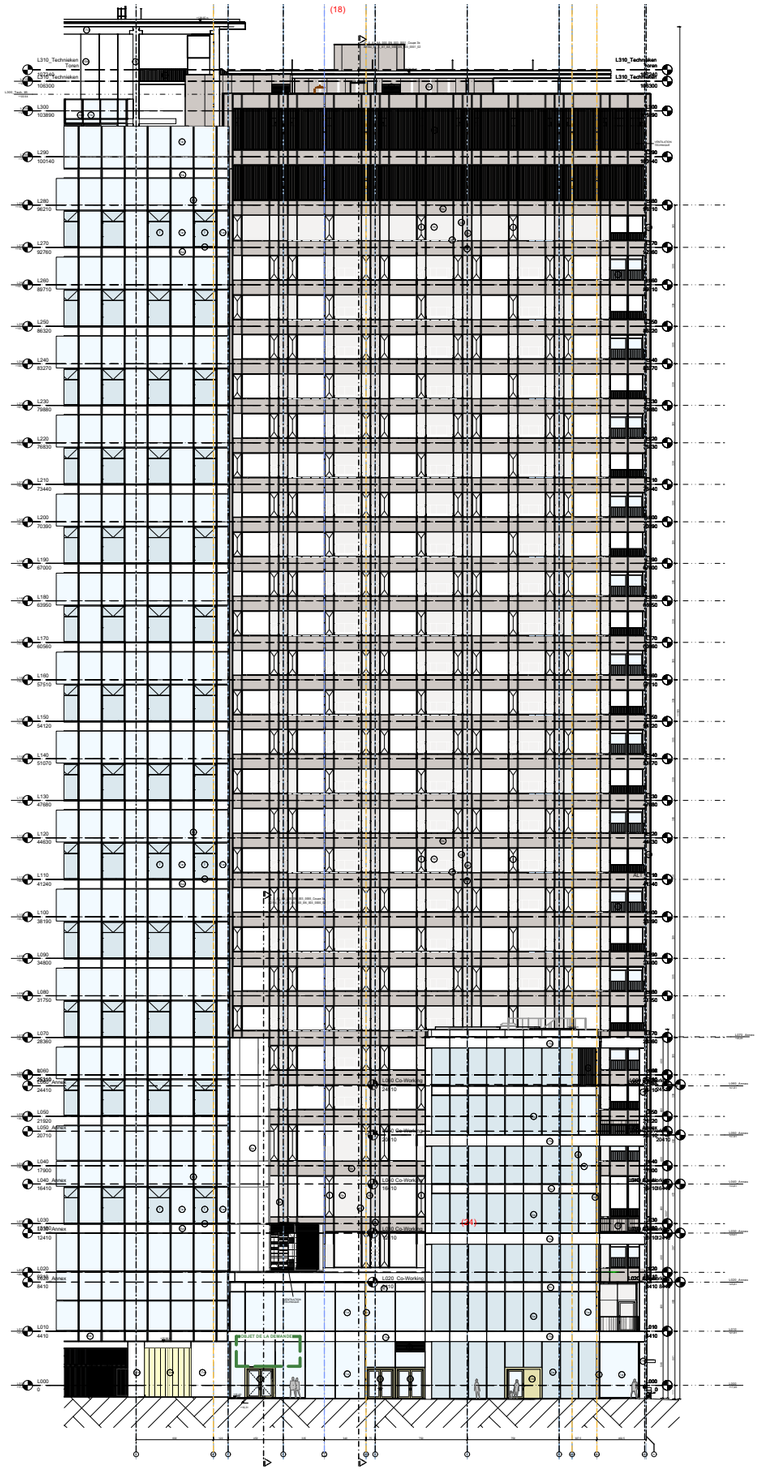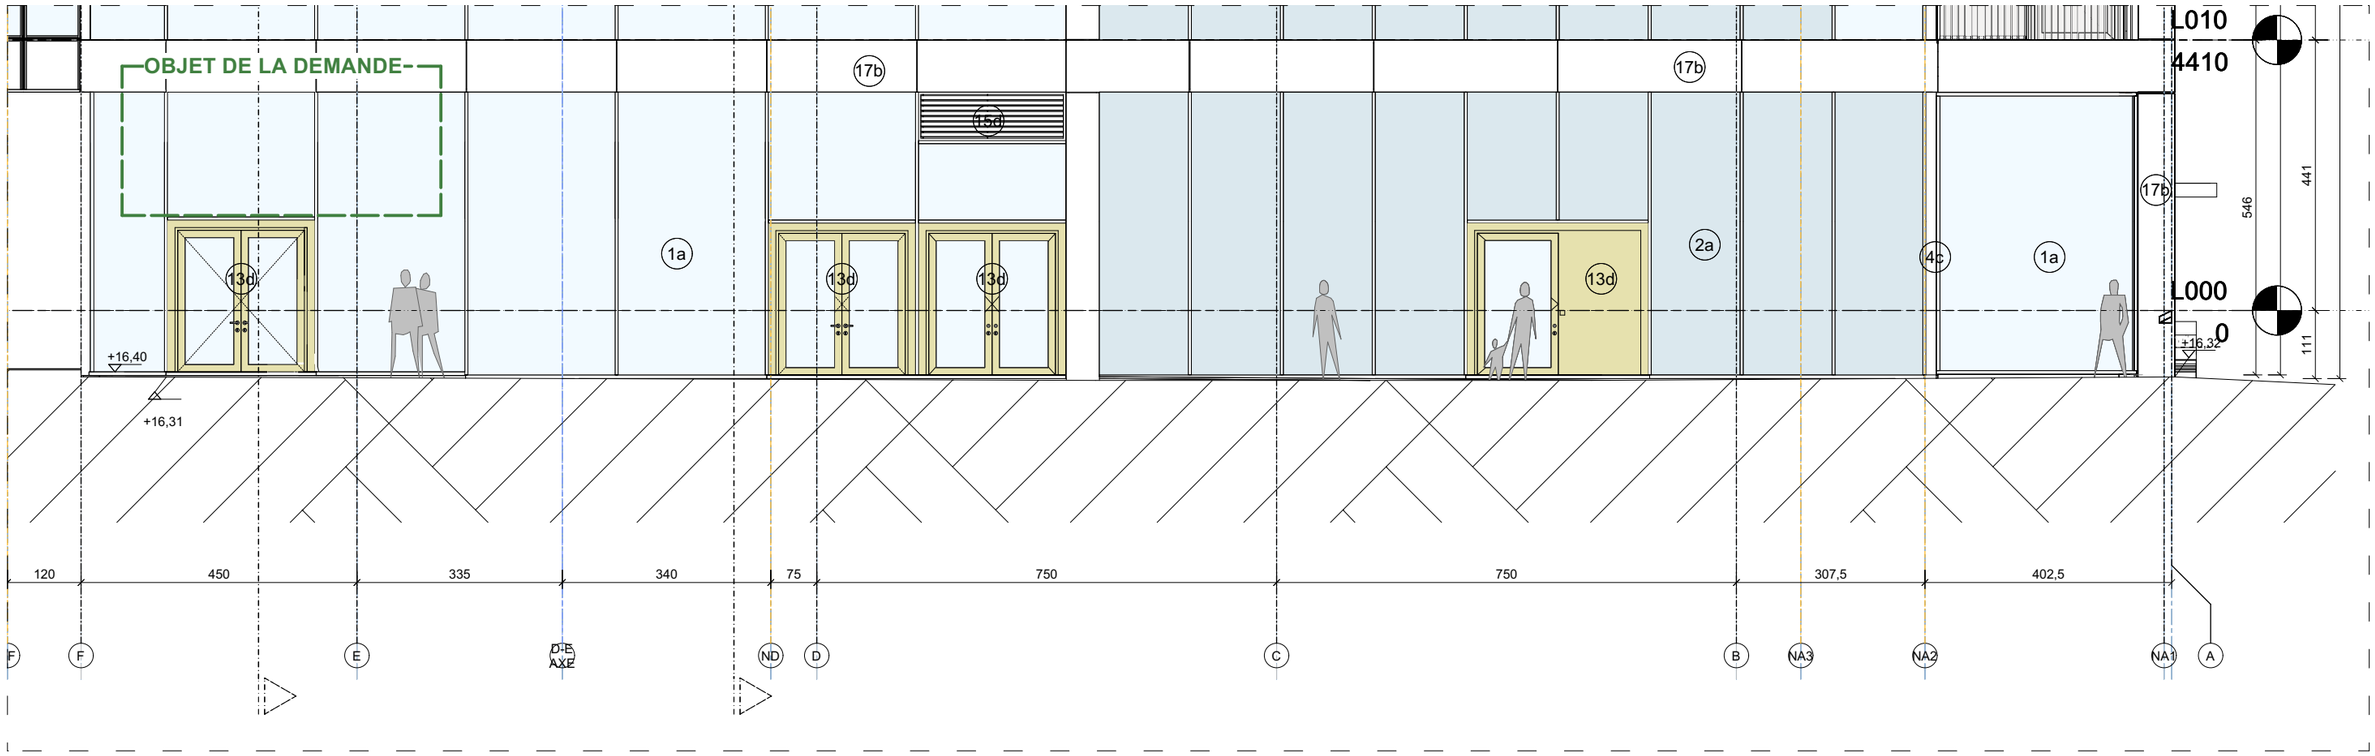

FACADE RUE WILLEM DE MOL - ECH. 1/100

SD-FACADE WILLEM DE MOL

SITUATION DE DROIT


Maître d'Ouvrage/
Bouwheer

Projet/Project: Boulevard Simon Boulivar
17 - 1000 BRUXELLES

Schaal/Echelle 1/100
Datum/Date 02-09-26
Index/Indice **A**

EXIST / BE ☐ PU/BA ■ EXE/UV ☐
AP/VO ☐ SOUM ☐ AS-BUILT ☐

2

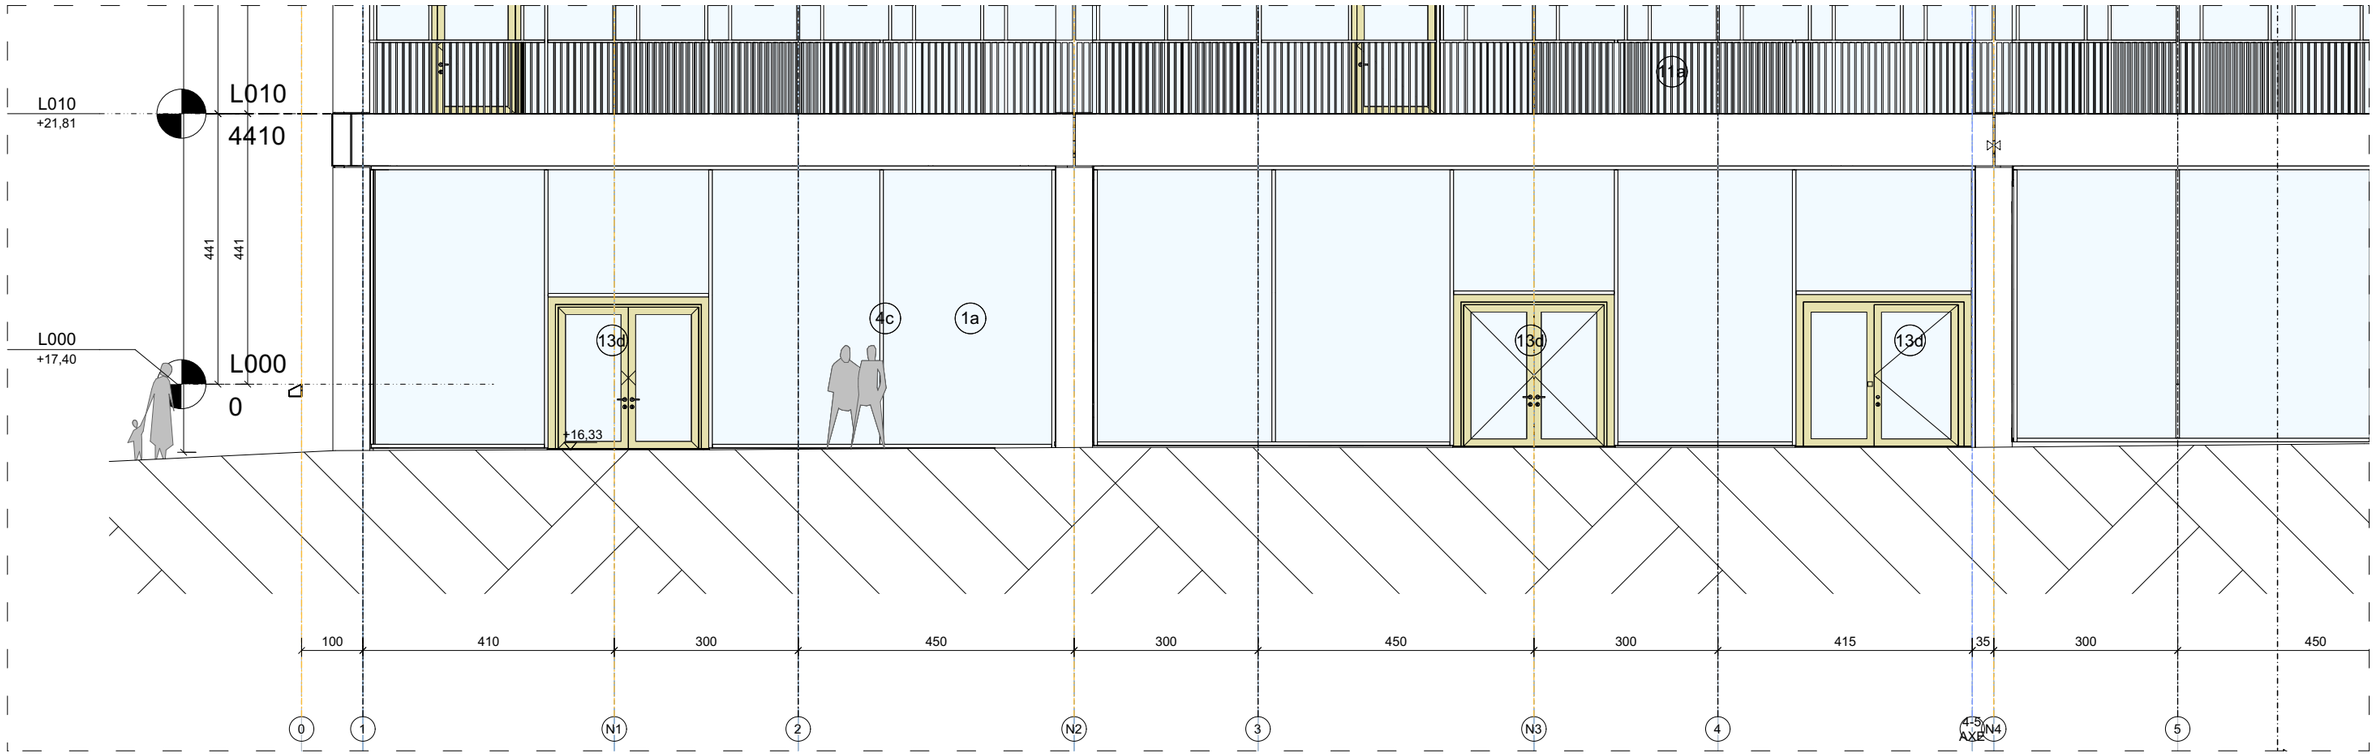

FACADE CHAUSSEE D'ANVERS - ECH. 1/100

SD-FACADE CHAUSSÉE D'ANVERS

SITUATION DE DROIT


Maître d'Ouvrage/
Bouwheer

Projet/Project
Boulevard Simon Boulivar
17 - 1000 BRUXELLES


Schaal/Echelle 1/100
Datum/Date 02-09-26
Index/Indice **A**

3

EXIST / BE ☐ PU/BA ■ EXE/UV ☐
AP/VO ☐ SOUM ☐ AS-BUILT ☐

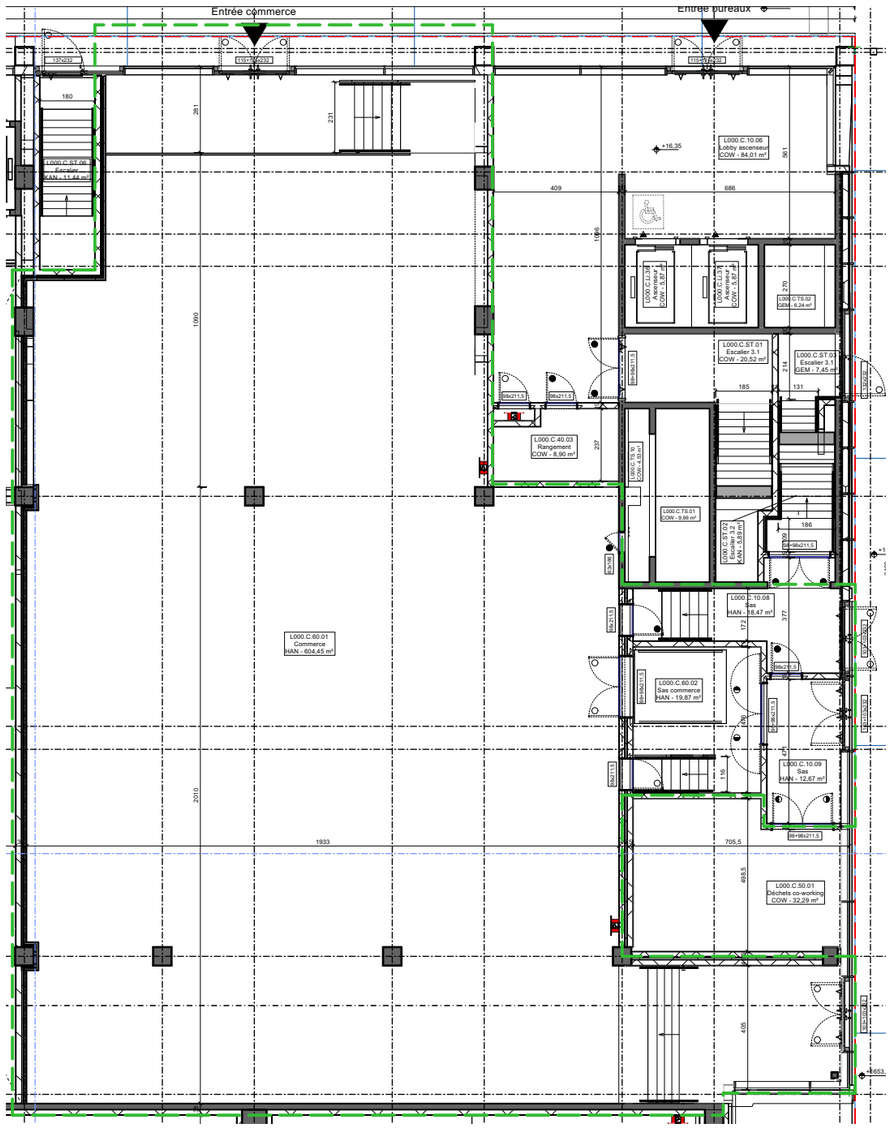

PLAN ECH.: 1/200

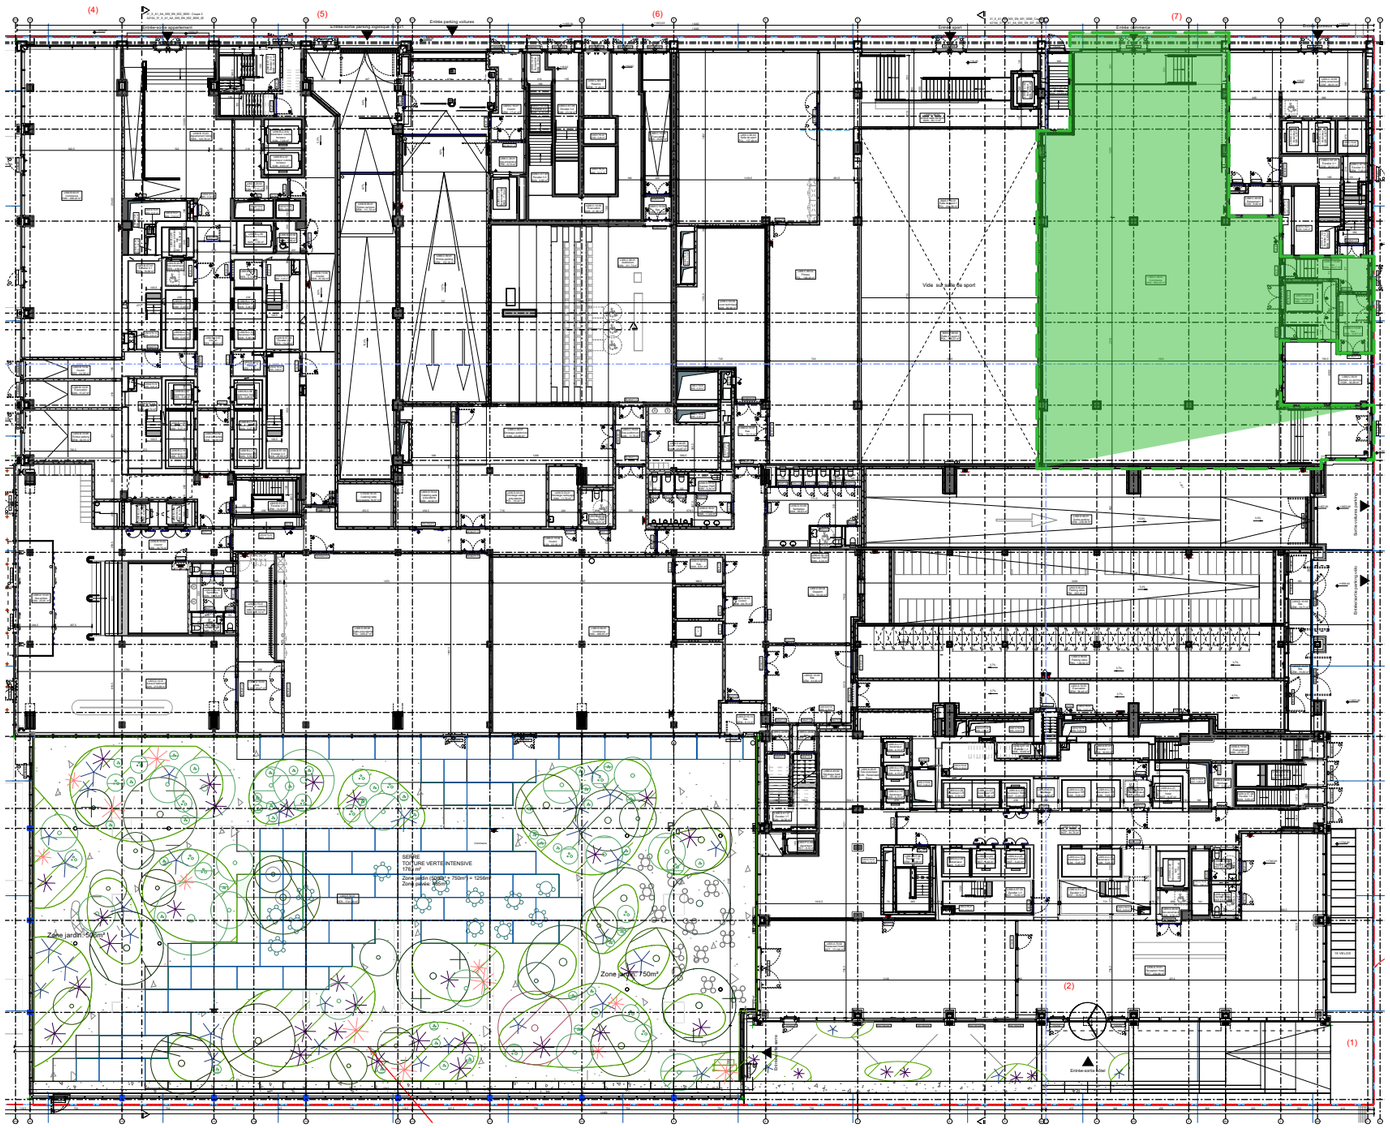

PLAN ECH.: 1/500

SD-PLAN

SITUATION DE DROIT

Maître d'Ouvrage/ Bouwheer

Projet/Project: Boulevard Simon Boulivar 17 - 1000 BRUXELLES

Schaal/Echelle

Datum/Date: 02-09-26

Index/Indice: A

EXIST / BE ☐ PU/BA ■ EXE/UV ☐

AP/VO ☐ SOUM ☐ AS-BUILT ☐

4