
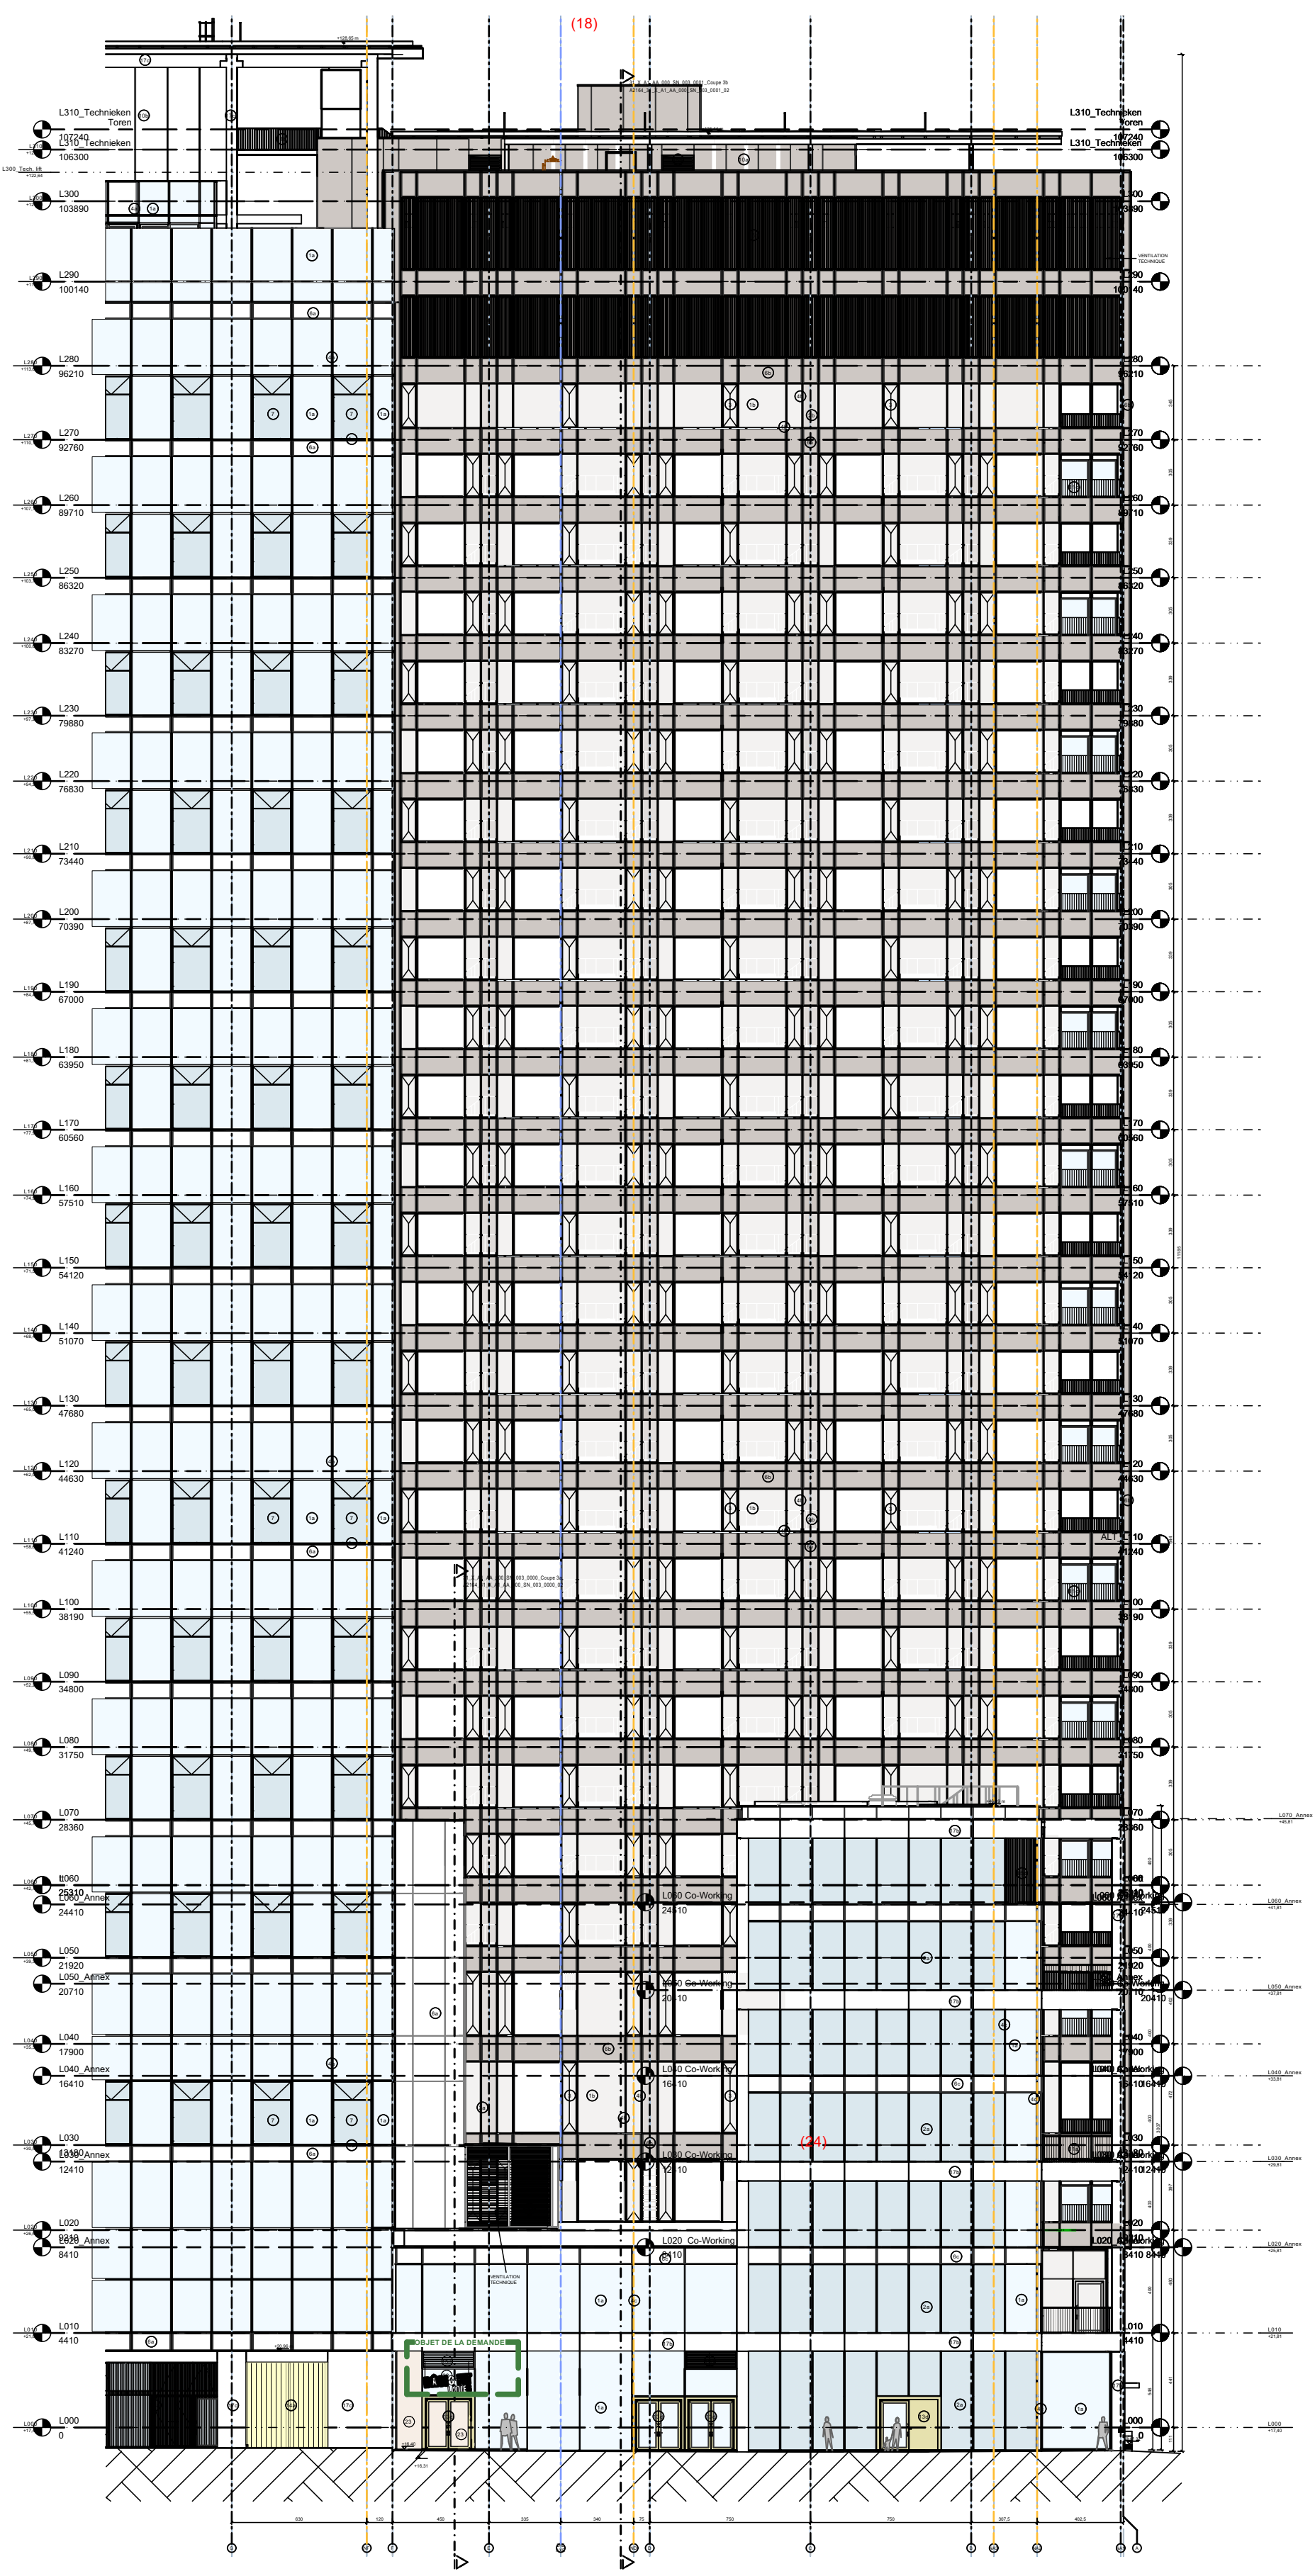


FACADE RUE WILLEM DE MOL - ECH. 1/500

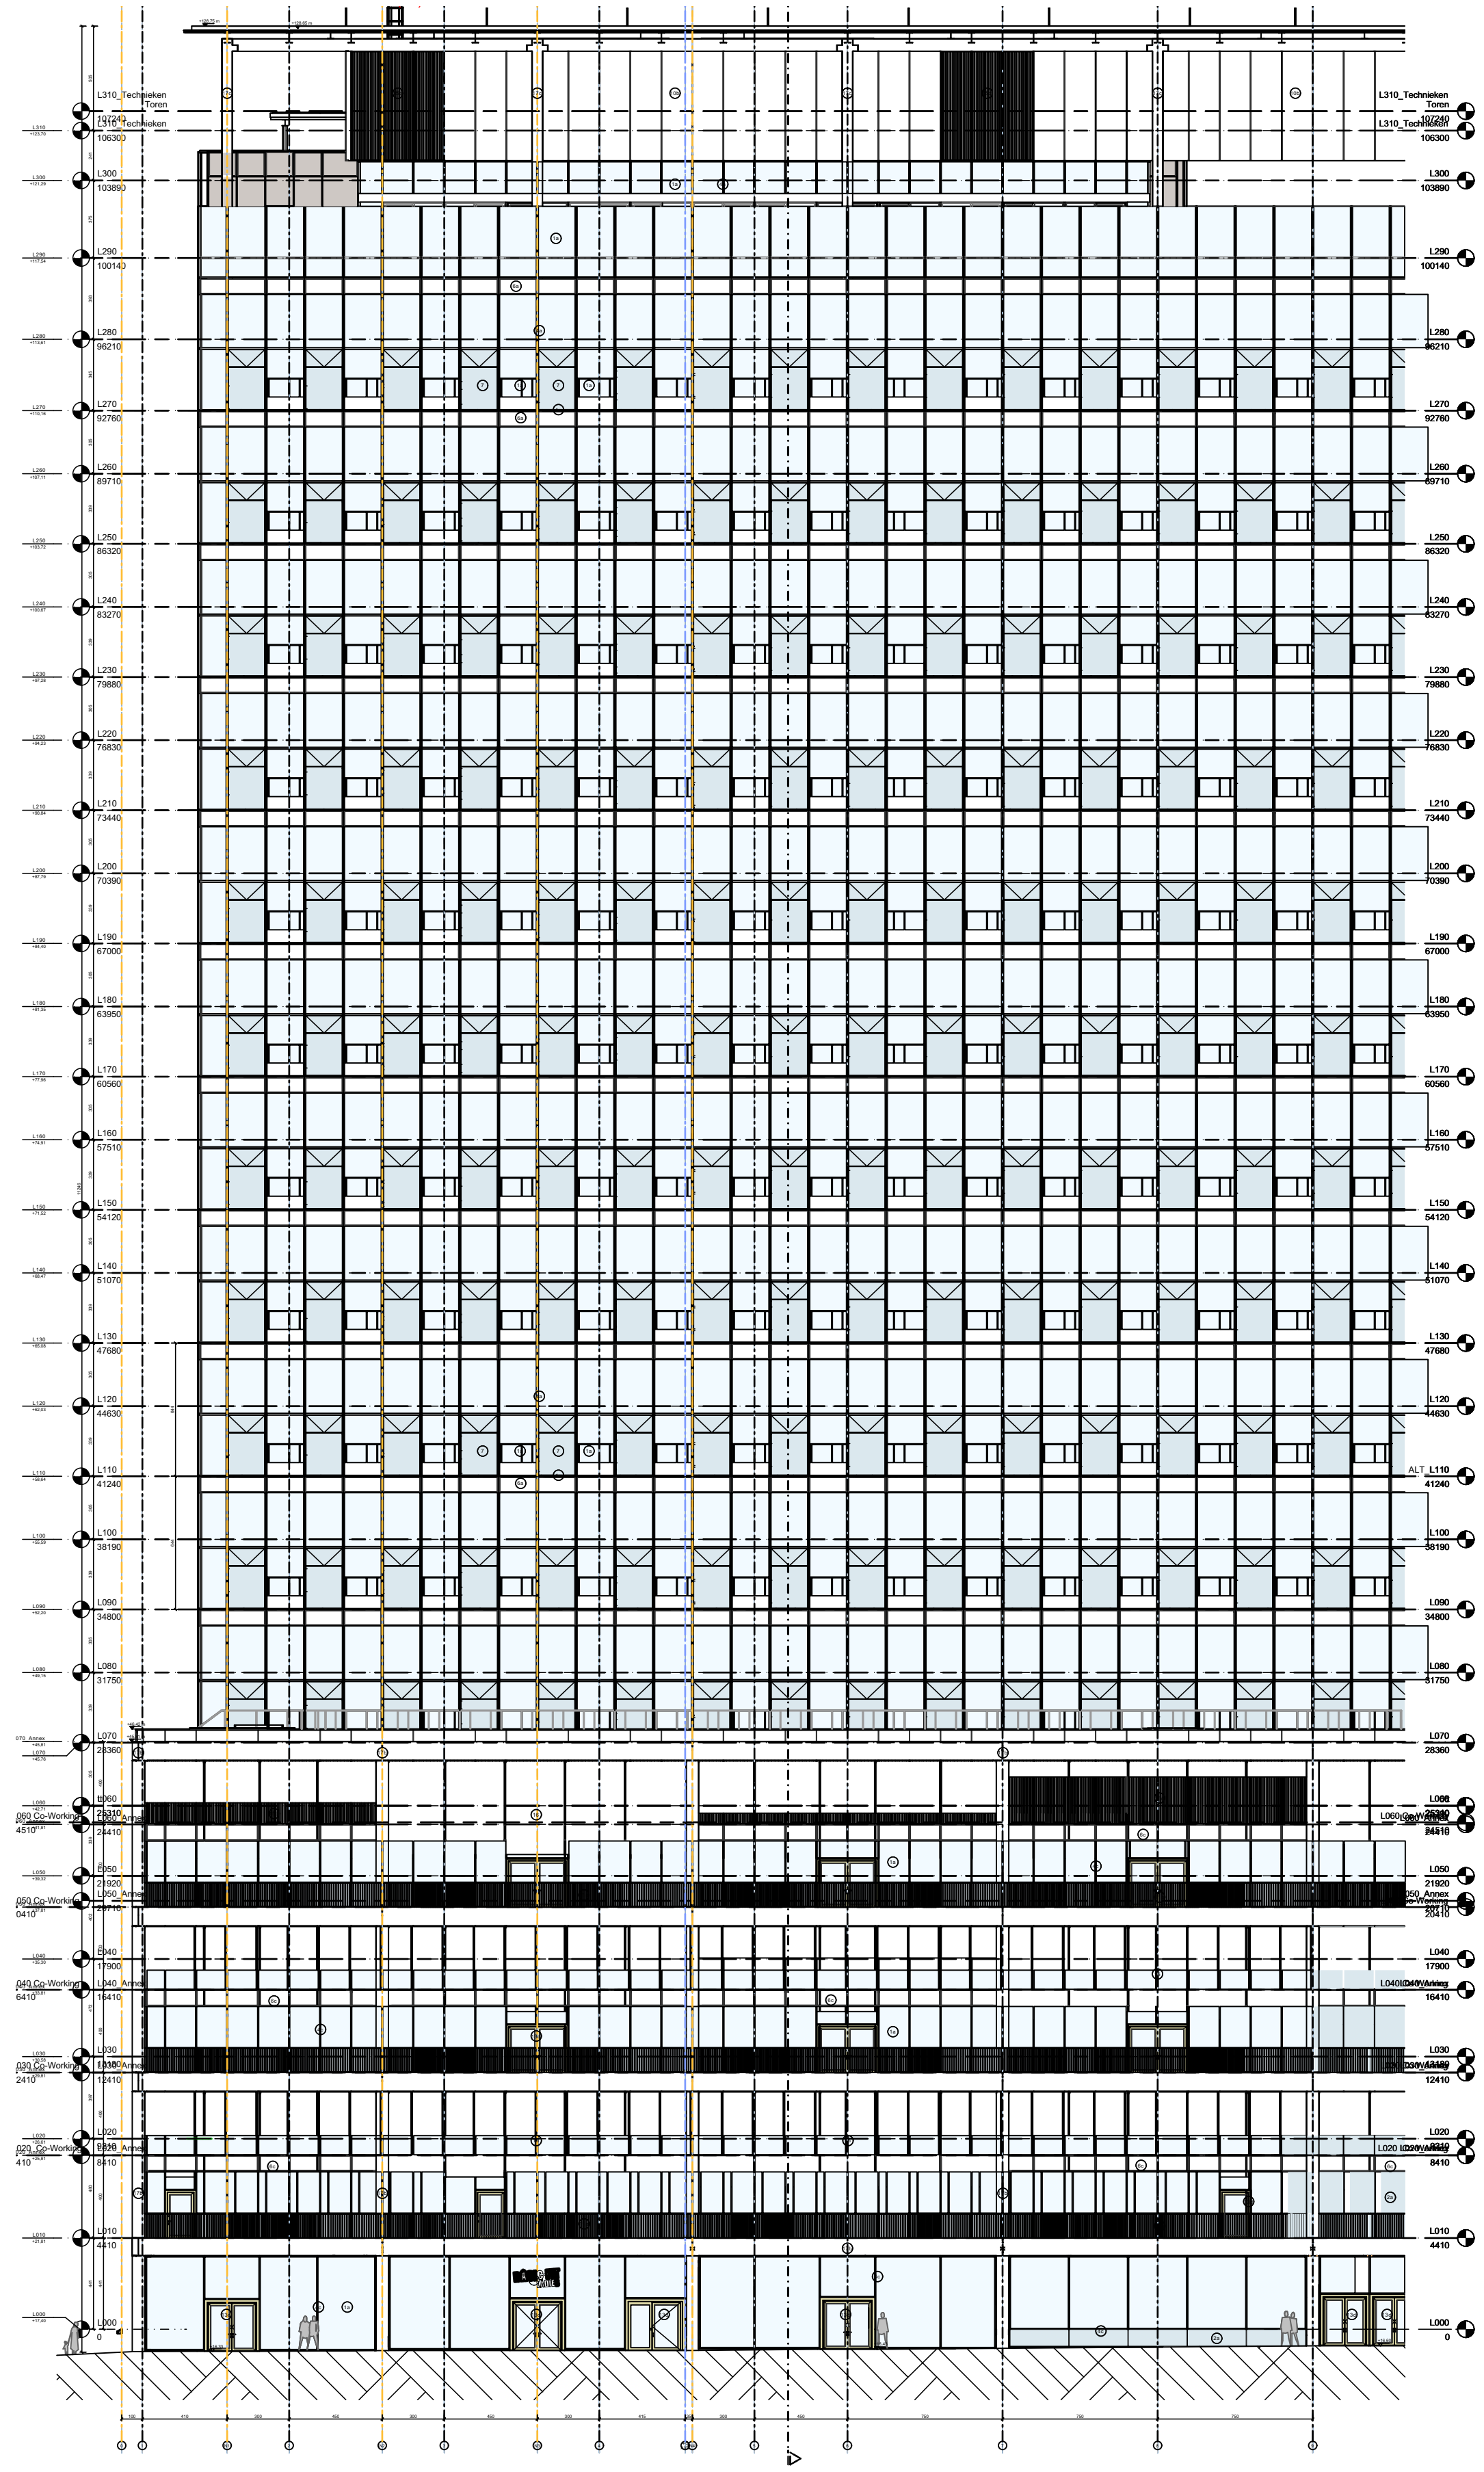

FACADE CHAUSSÉE D'ANVERS - ECH. 1/500

SP-FACADES

SITUATION PROJETÉE


Maître d'Ouvrage/
Bouwheer

Projet/Project
Boulevard Simon Boulivar
17 - 1000 BRUXELLES


Schaal/Echelle 1/500
Datum/Date 02-09-26
Index/Indice **A**

EXIST / BE ☐ PU/BA ■ EXE/UV ☐
AP/VO ☐ SOUM ☐ AS-BUILT ☐

5

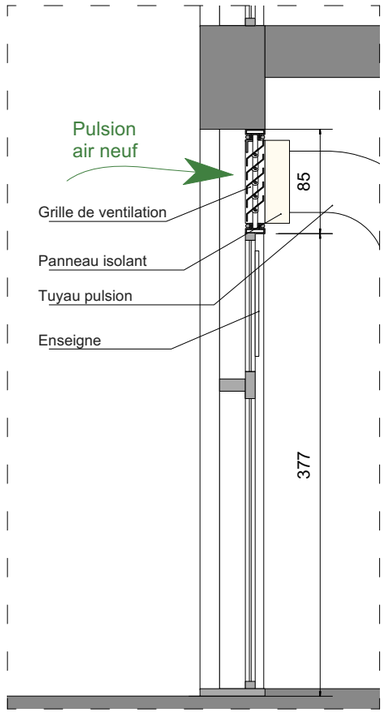

COUPE GRILLE TECHNIQUE - ECH. 1/50

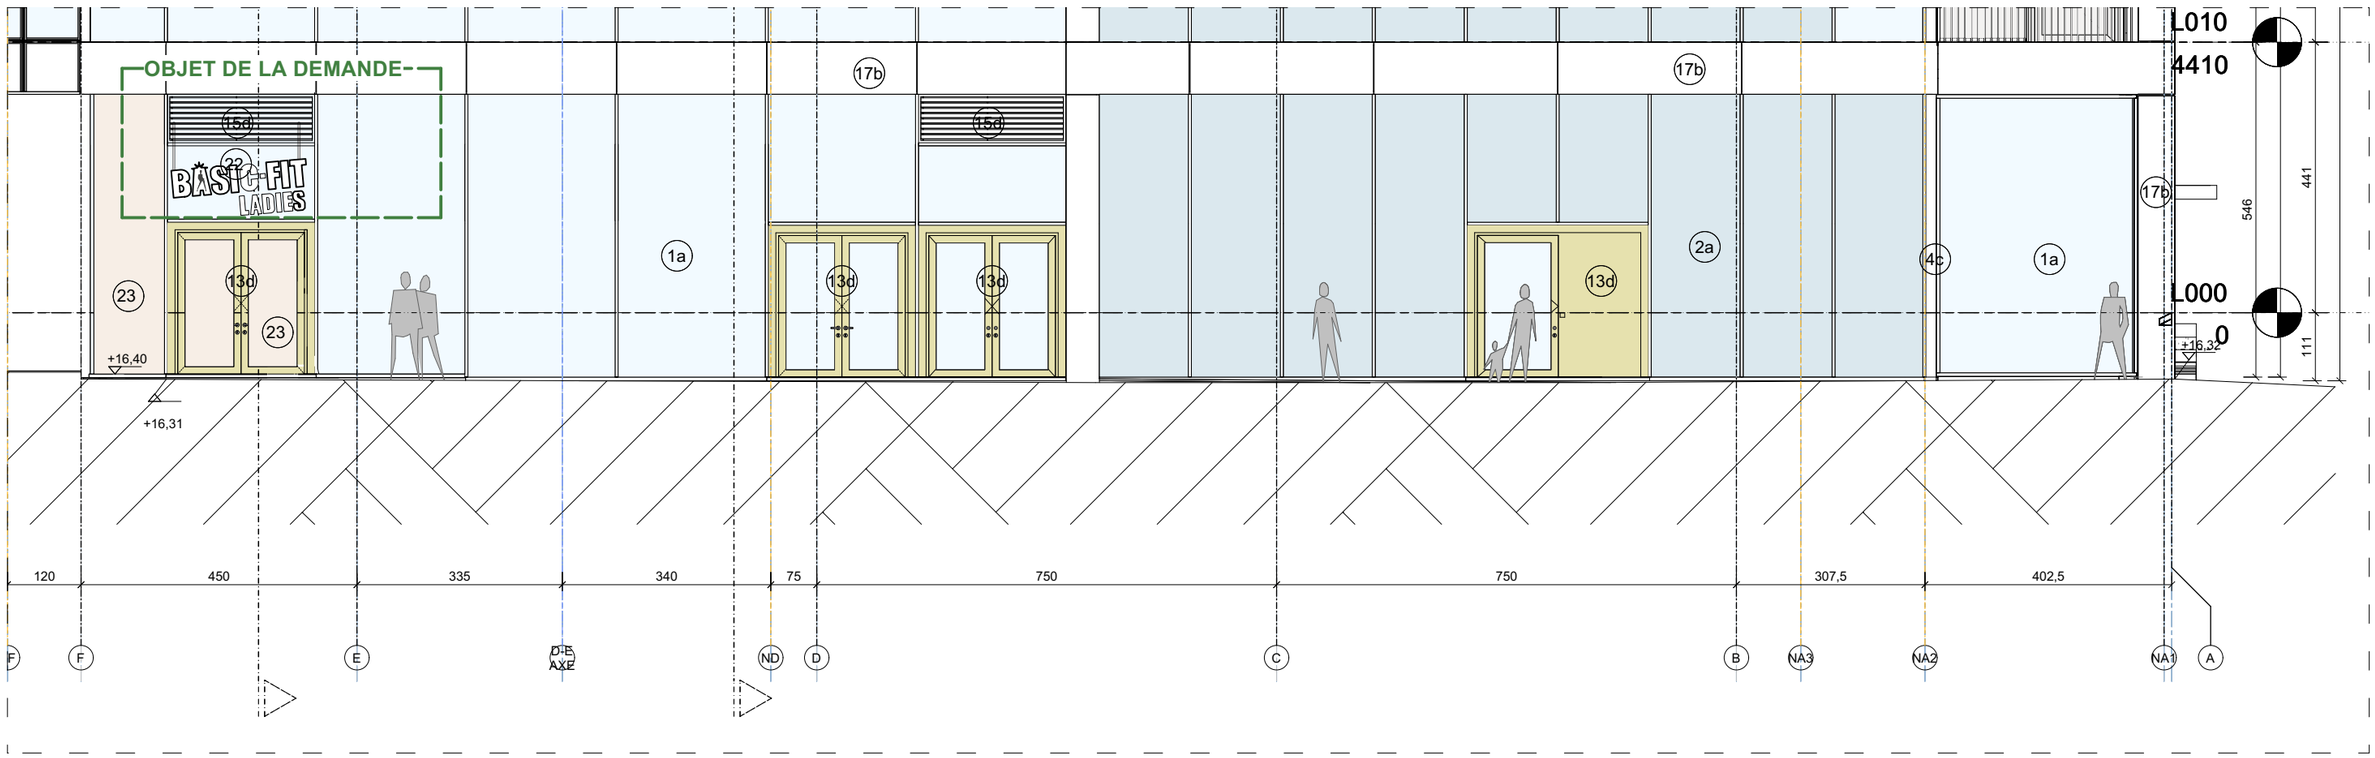

FACADE RUE WILLEM DE MOL - ECH. 1/100

SP-FACADE WILLEM DE MOL


SITUATION PROJETÉE

Maître d'Ouvrage/
Bouwheer

Projet/Project
Boulevard Simon Boulivar
17 - 1000 BRUXELLES

Schaal/Echelle 1/100
Datum/Date 02-09-26
Index/Indice **A**
EXIST / BE ☐ PU/BA ■ EXE/UV ☐
AP/VO ☐ SOUM ☐ AS-BUILT ☐

6

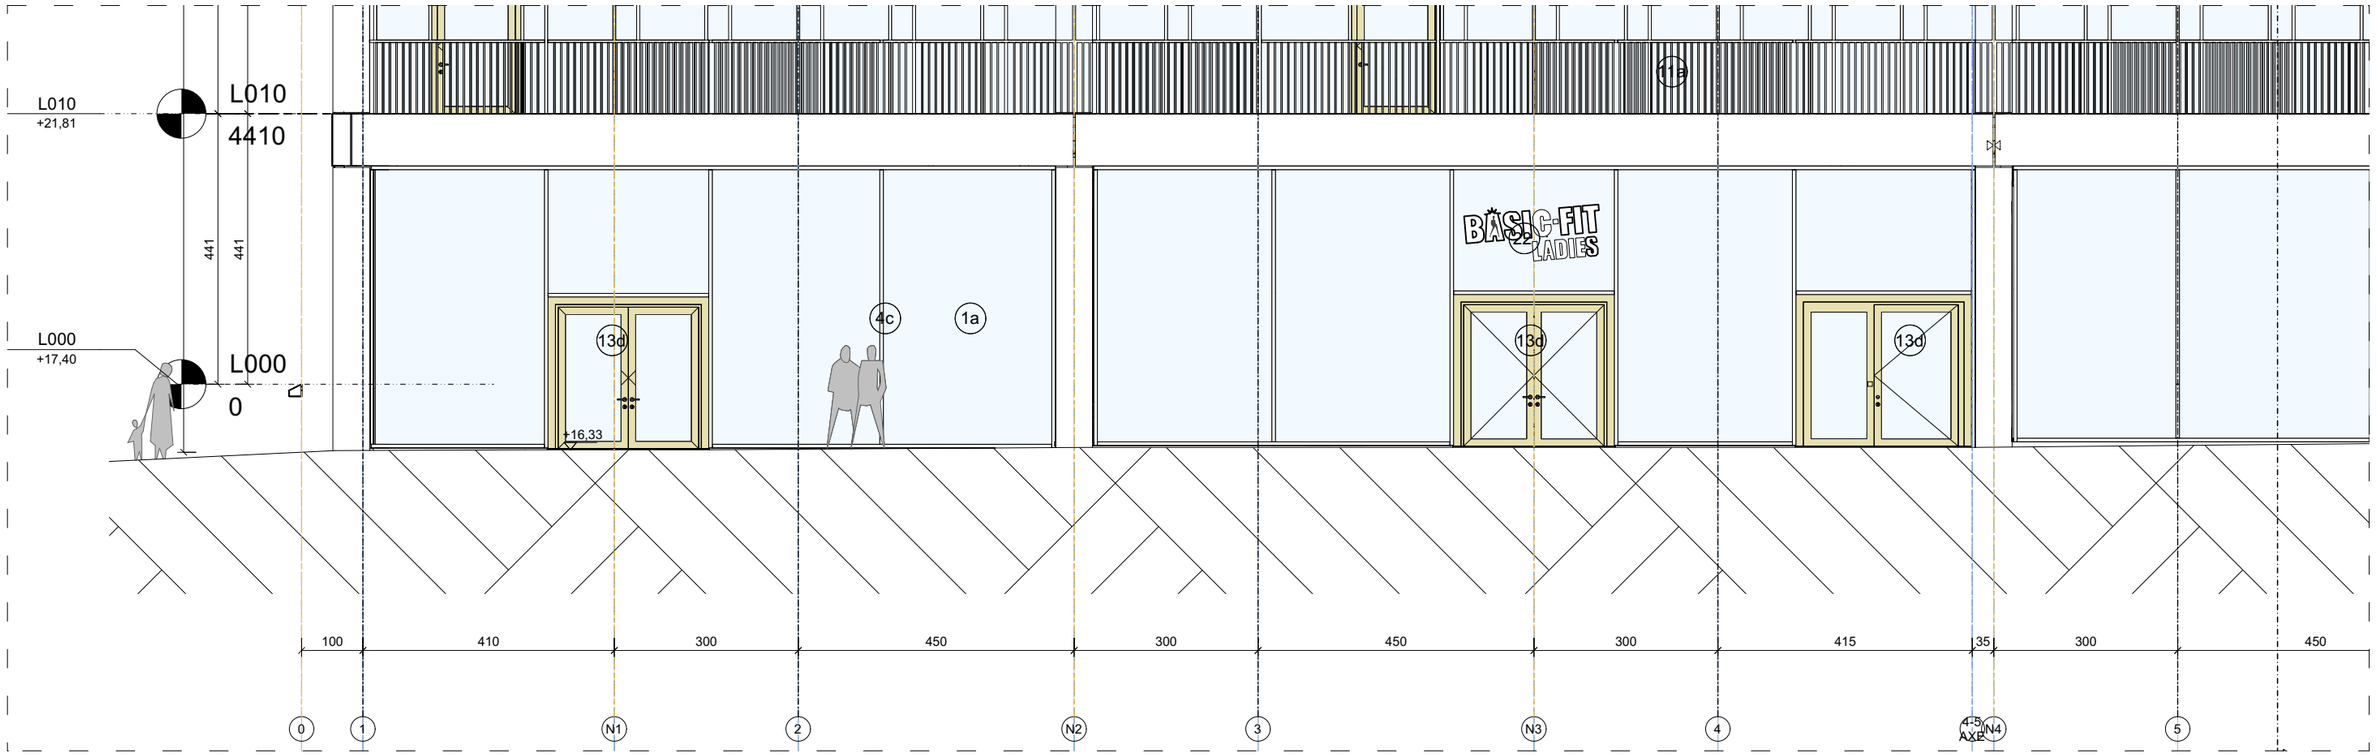

FACADE CHAUSSEE D'ANVERS - ECH. 1/100

SP-FACADE CHAUSSÉE D'ANVERS

SITUATION PROJETÉE


Maître d'Ouvrage/
Bouwheer

Projet/Project
Boulevard Simon Boulivar
17 - 1000 BRUXELLES


Schaal/Echelle 1/100
Datum/Date 02-09-26
Index/Indice **A**

7

EXIST / BE ☐ PU/BA ■ EXE/UV ☐
AP/VO ☐ SOUM ☐ AS-BUILT ☐

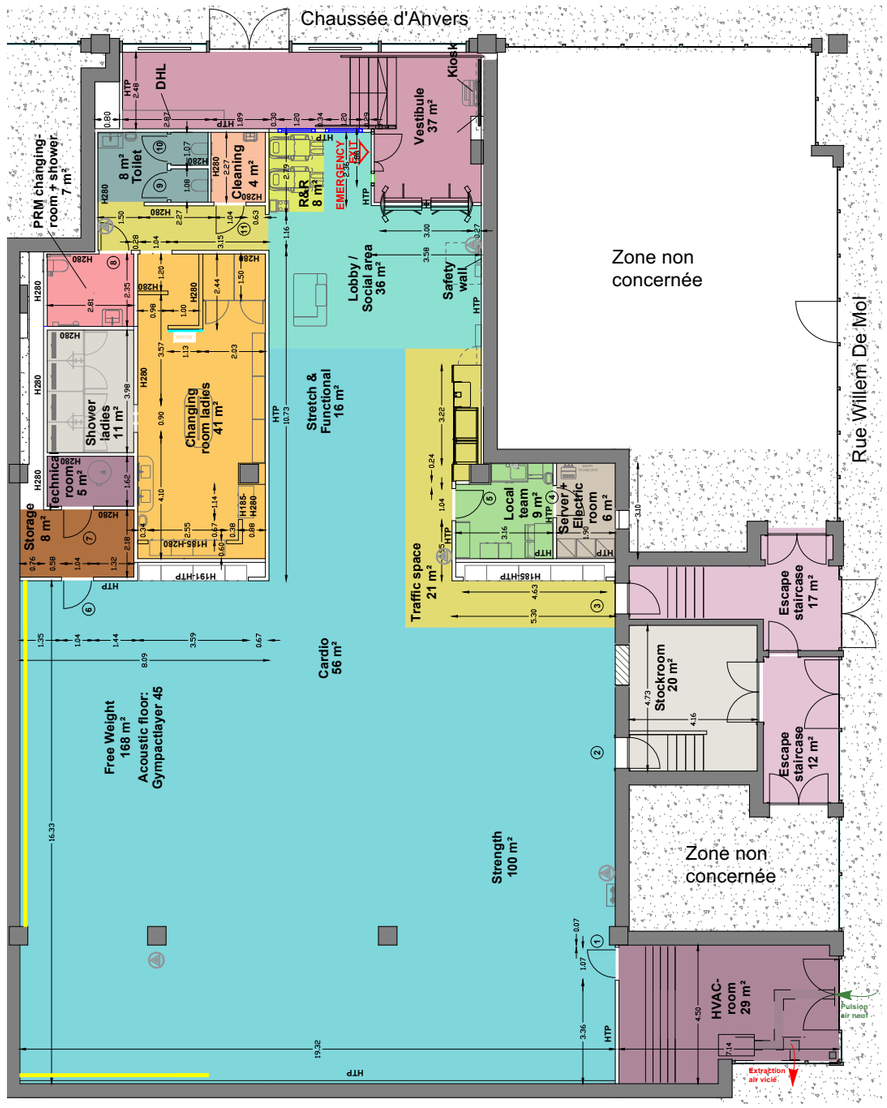

PLAN ECH.: 1/200

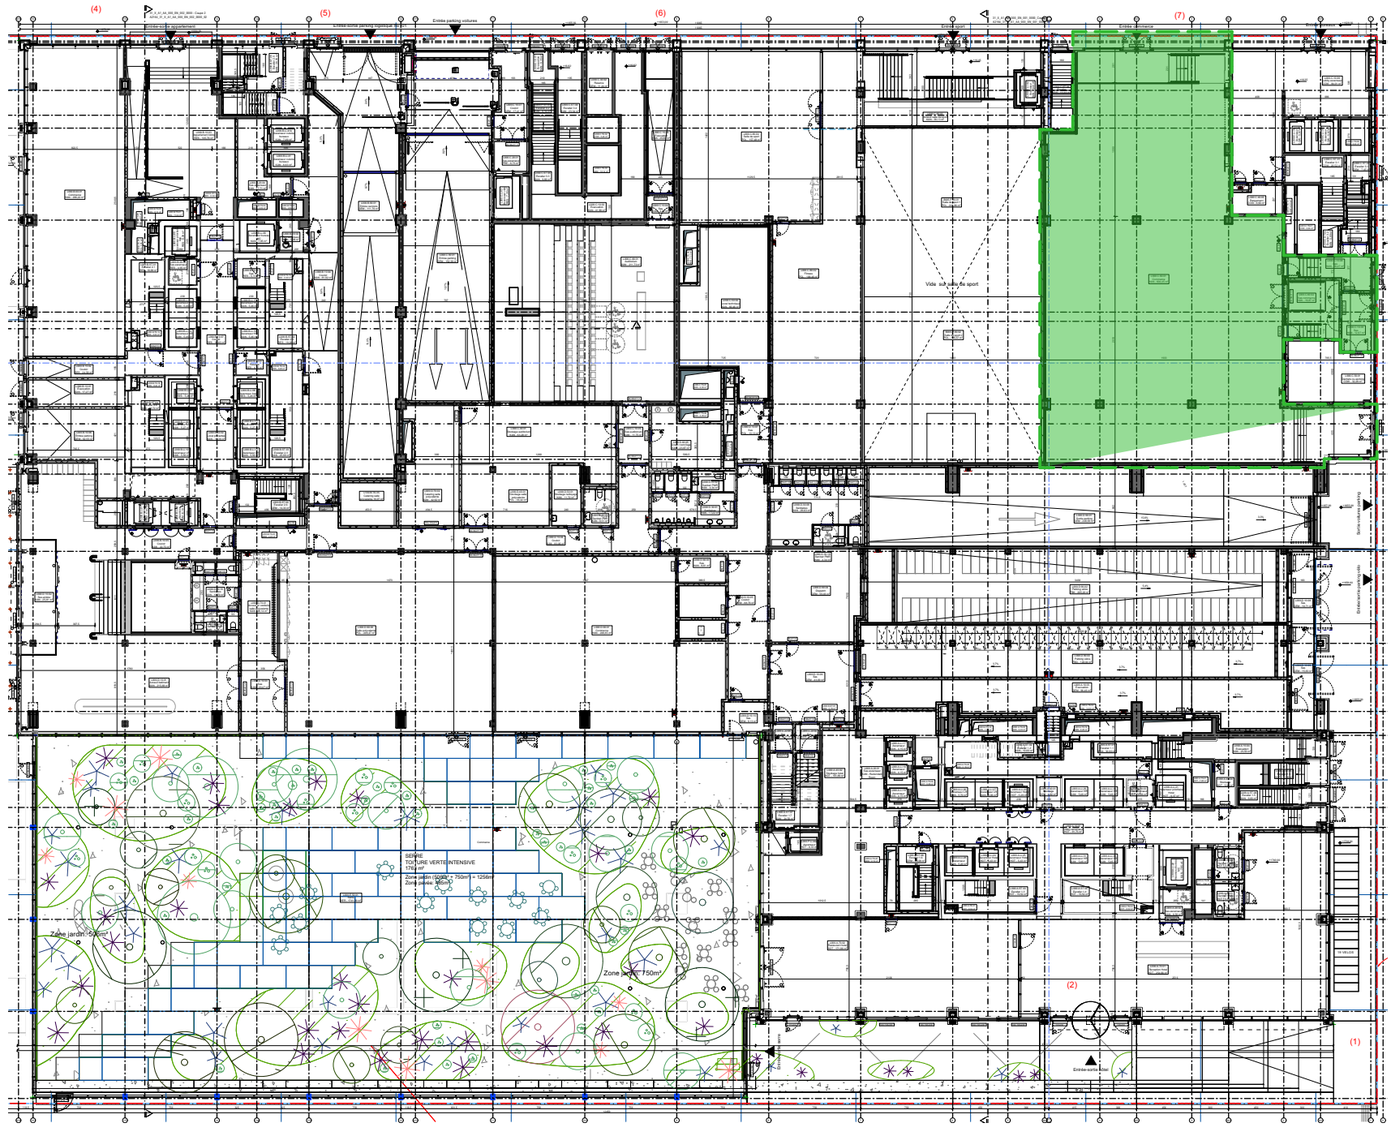

PLAN ECH.: 1/500

N

SP-PLAN

SITUATION PROJETÉE

Maître d'Ouvrage/ Bouwheer

Projet/Project: Boulevard Simon Boulivar 17 - 1000 BRUXELLES

Schaal/Echelle

Datum/Date 02-09-26

Index/Indice A

EXIST / BE ☐ PU/BA ■ EXE/UV ☐

AP/VO ☐ SOUM ☐ AS-BUILT ☐

8